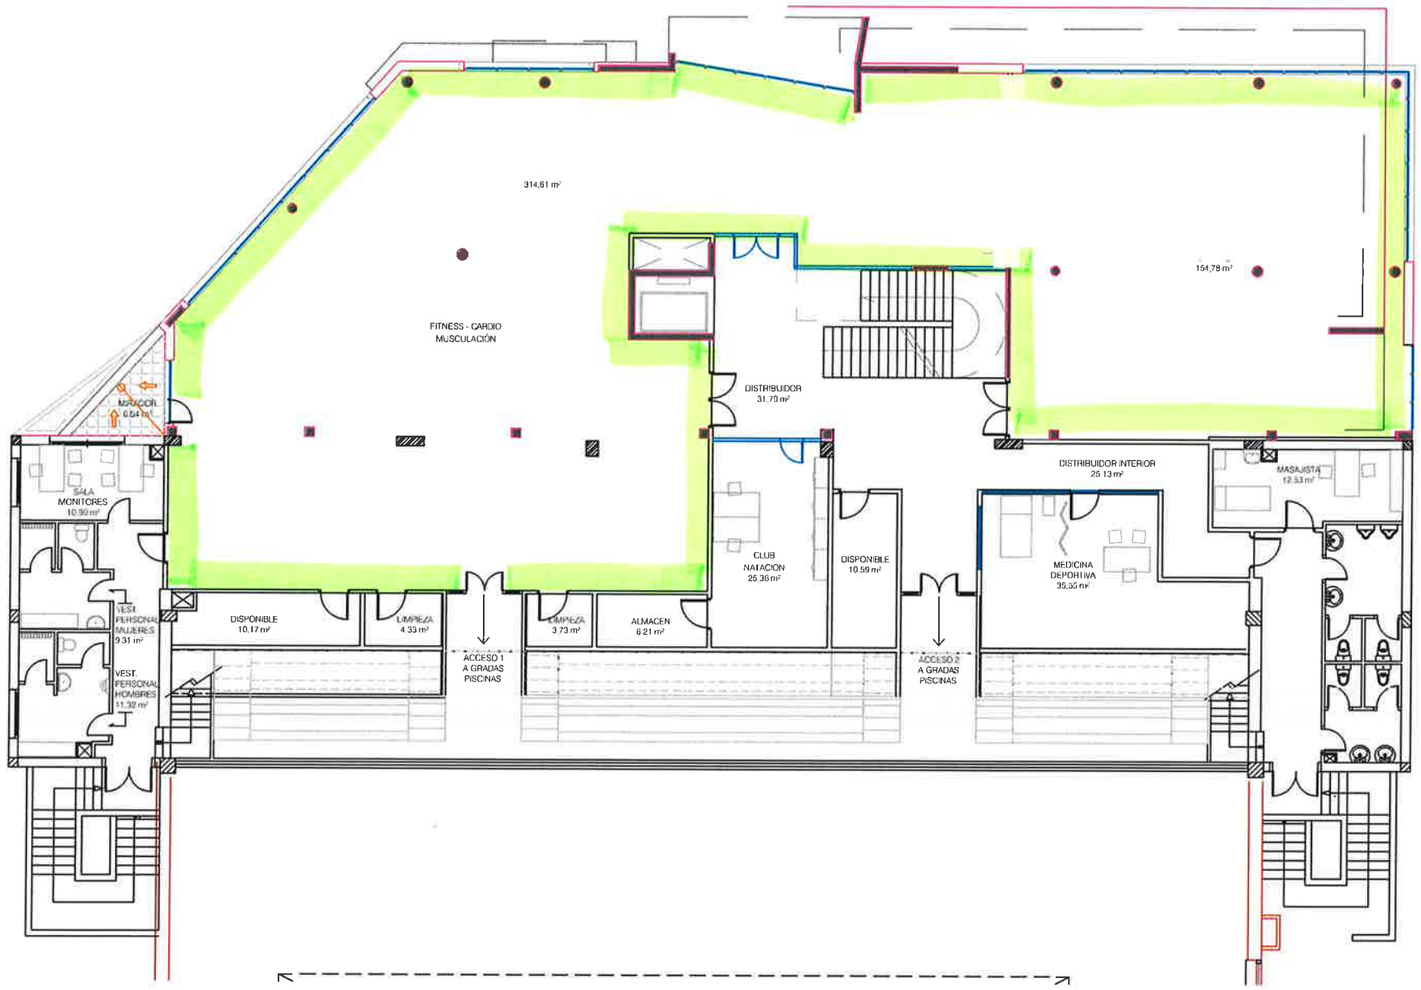

314,61 m²
154,78 m²
FITNESS - CARDIO
MUSCULACIÓN
DISTRIBUIDOR
31,70 m²
MIRADOR
6,64 m²
SALA
MONITORES
10,90 m²
VEST.
PERSONAL
MUJERES
9,31 m²
VEST.
PERSONAL
HOMBRES
11,32 m²
DISPONIBLE
10,17 m²
LIMPIEZA
4,33 m²
ACCESO 1
A GRADAS
PISCINAS
LIMPIEZA
3,73 m²
ALMACEN
6,21 m²
CLUB
NATACION
25,36 m²
DISPONIBLE
10,59 m²
ACCESO 2
A GRADAS
PISCINAS
DISTRIBUIDOR INTERIOR
25,13 m²
MEDICINA
DEPORTIVA
35,55 m²
MASAJISTA
12,53 m²