



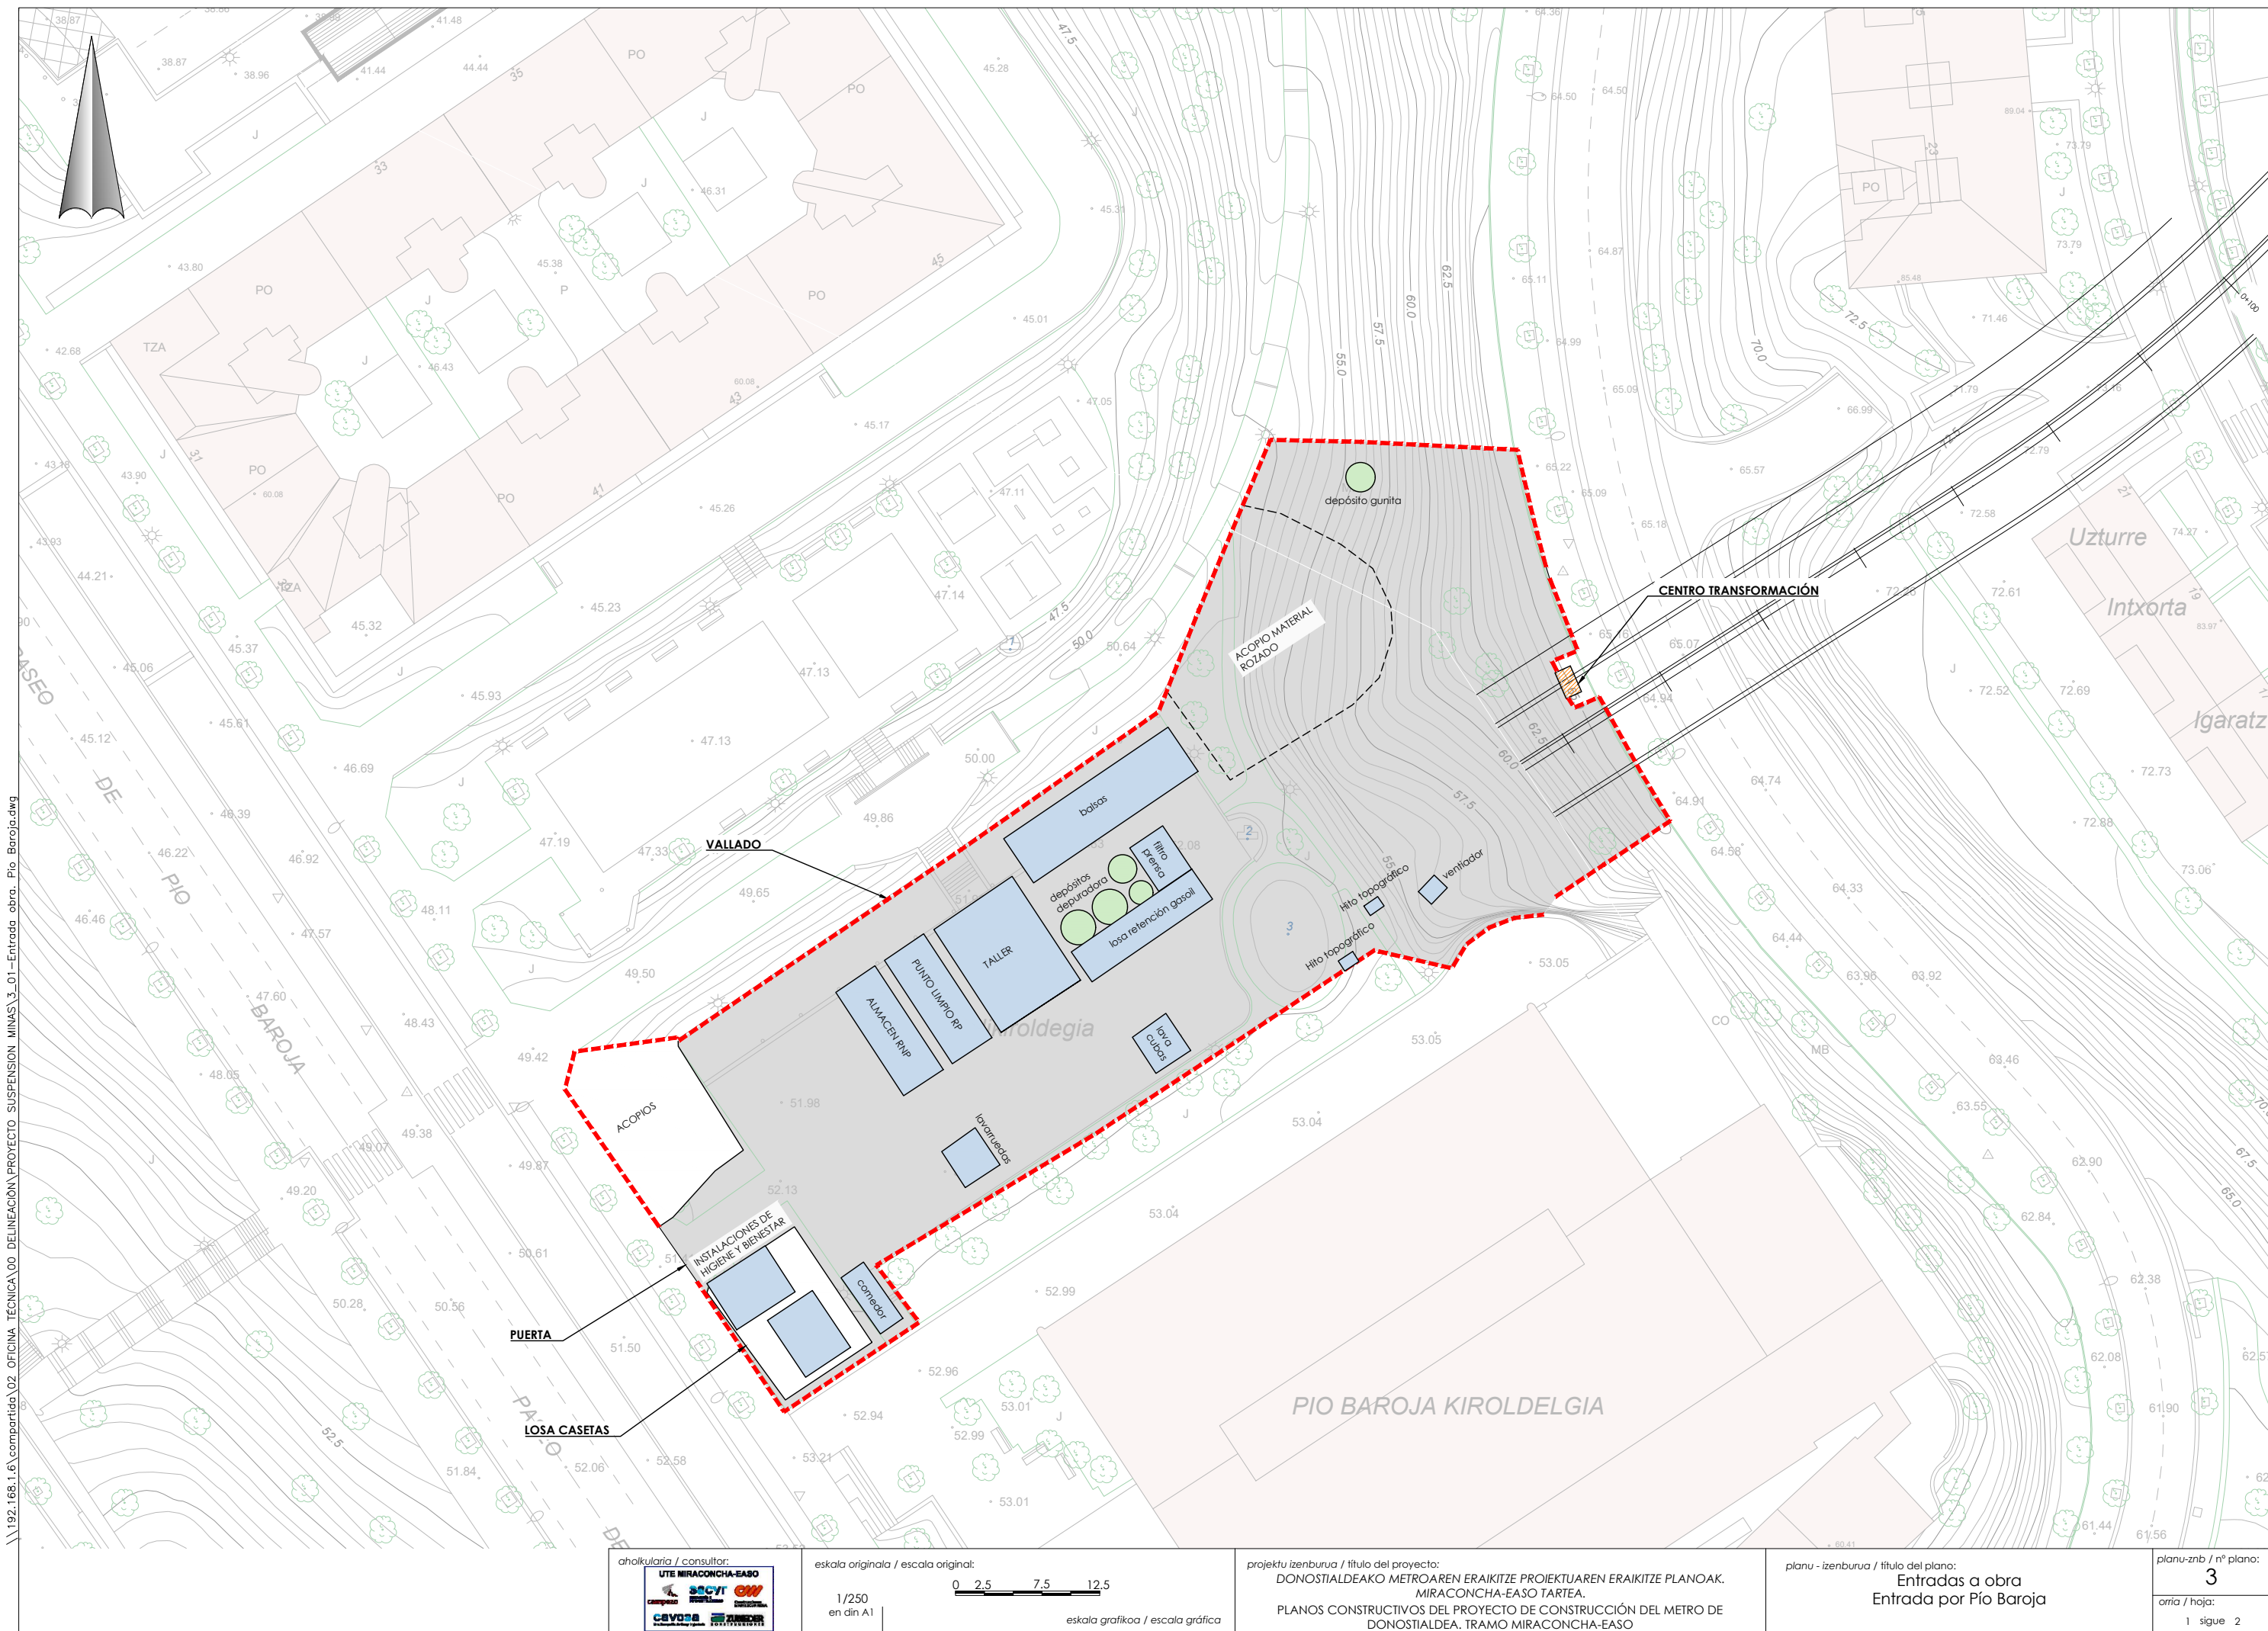

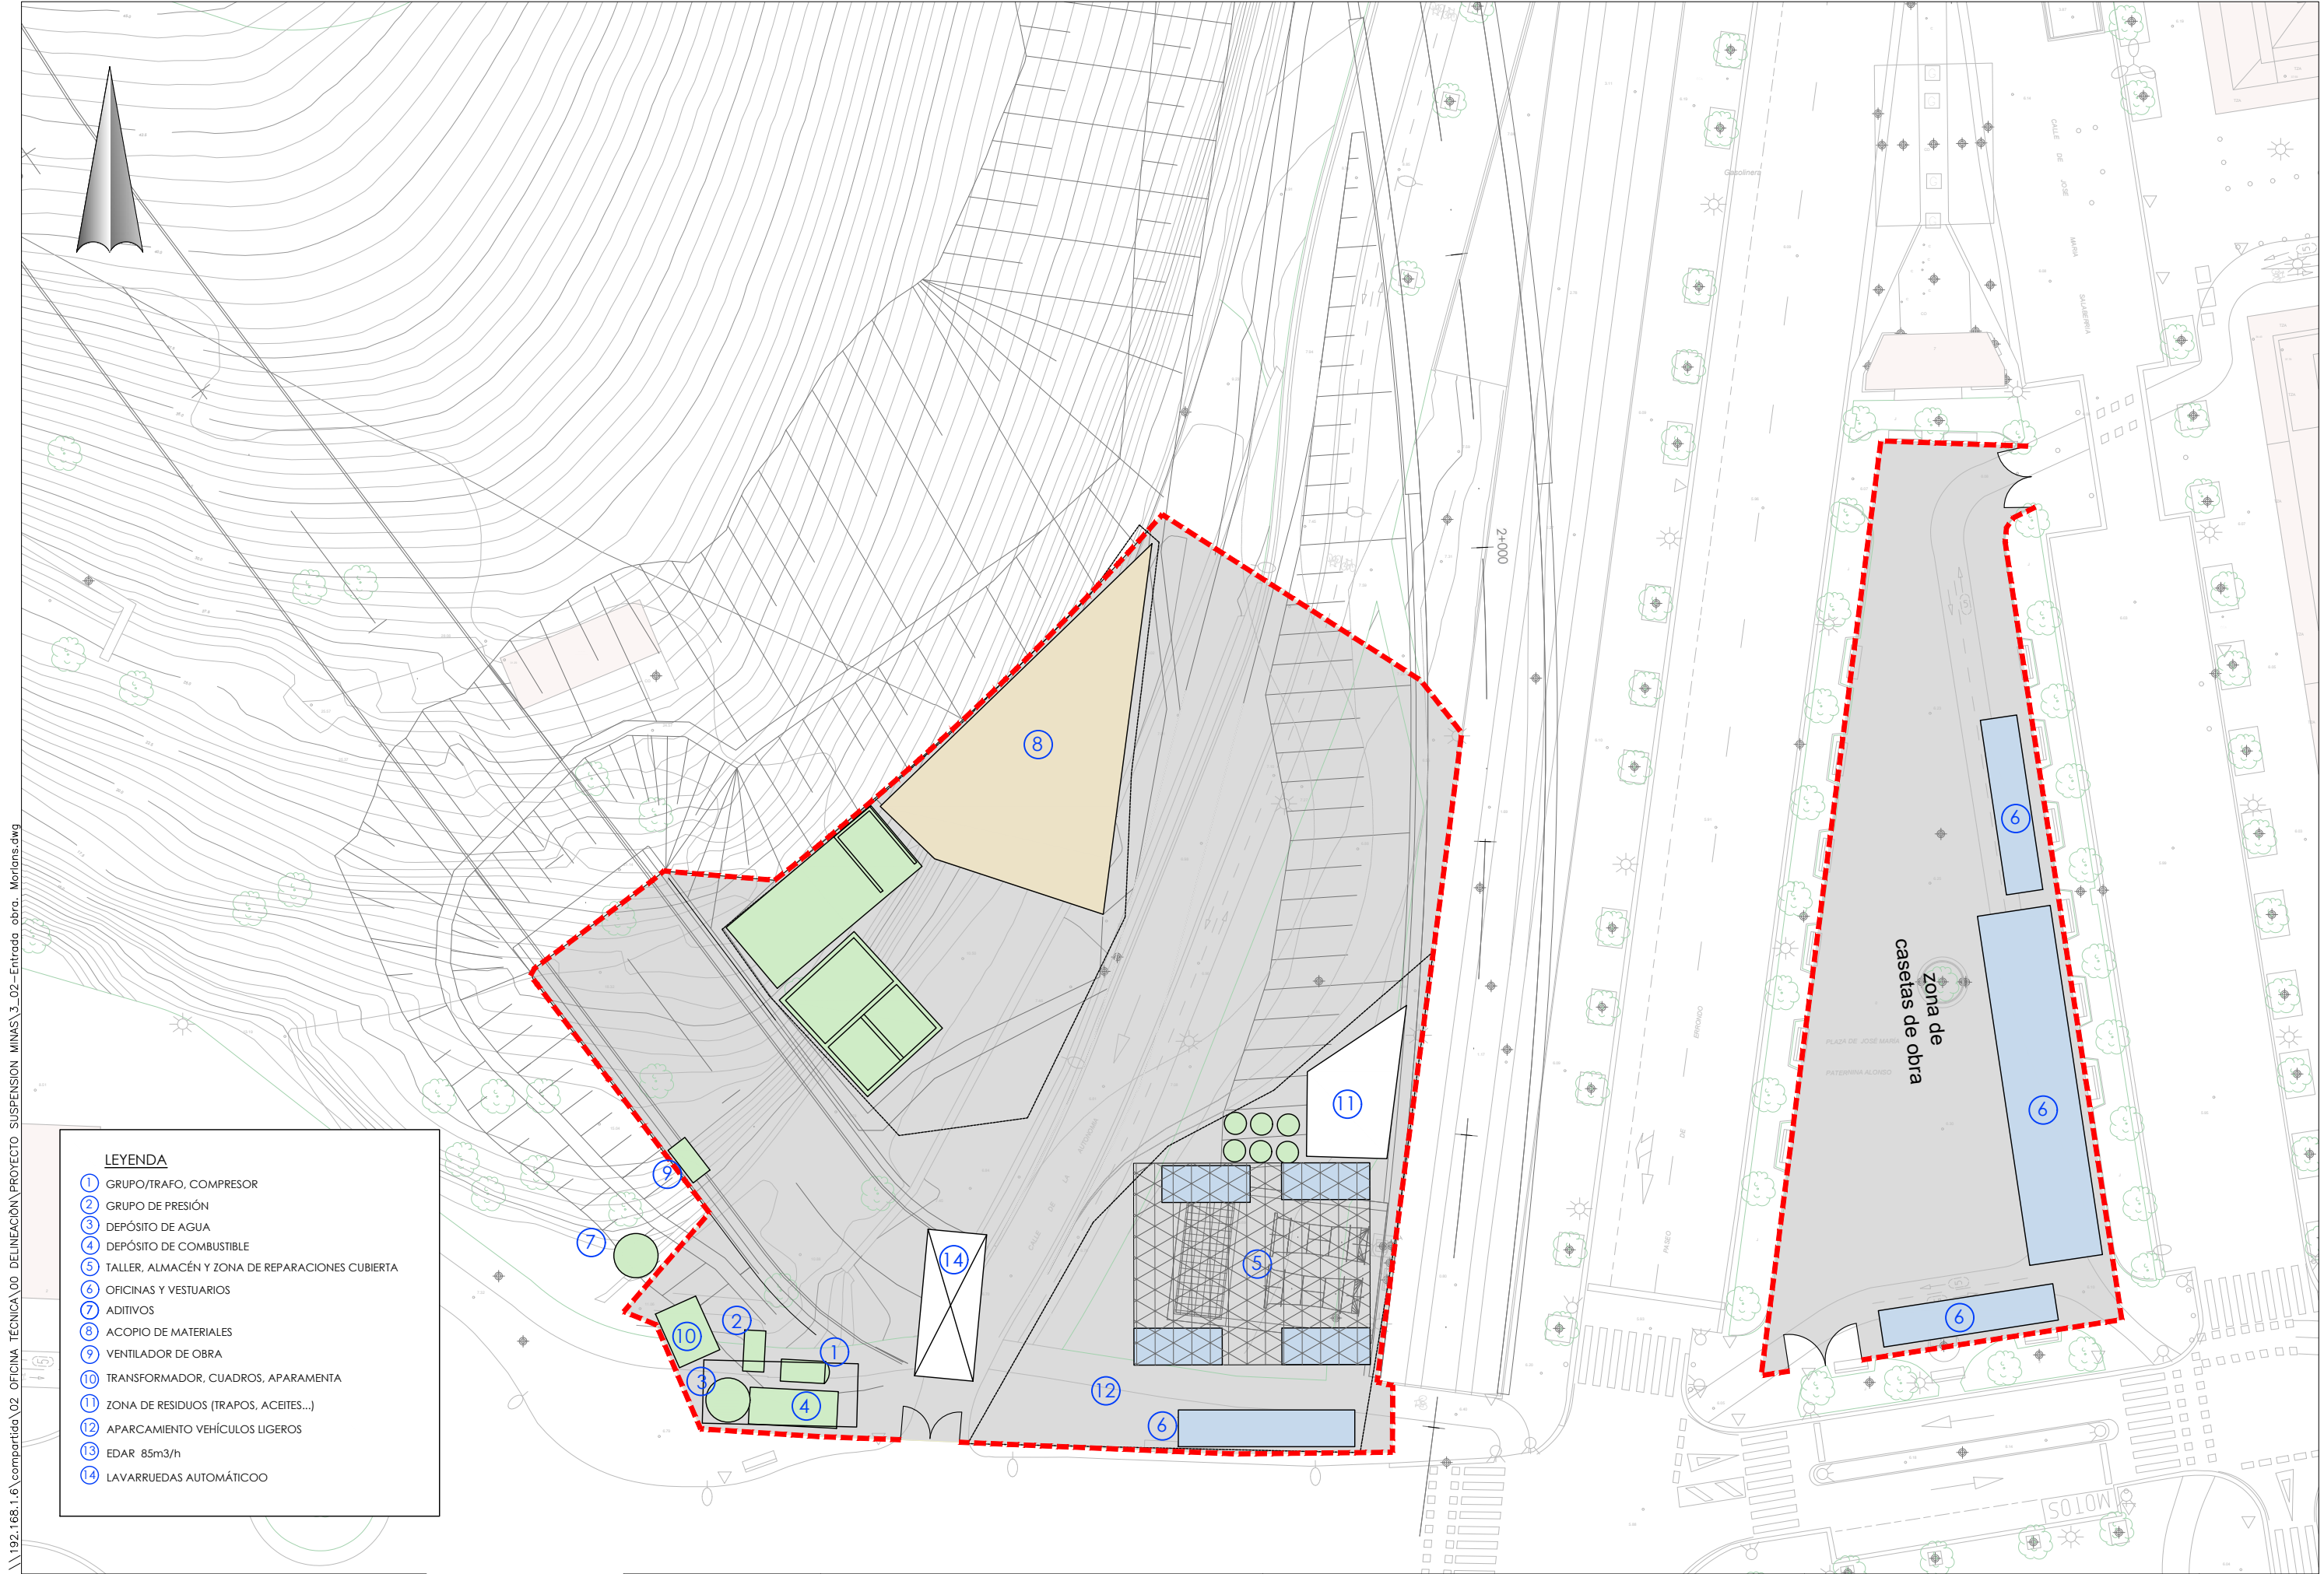

LEYENDA

- 1 GRUPO/TRAFO, COMPRESOR
- 2 GRUPO DE PRESIÓN
- 3 DEPÓSITO DE AGUA
- 4 DEPÓSITO DE COMBUSTIBLE
- 5 TALLER, ALMACÉN Y ZONA DE REPARACIONES CUBIERTA
- 6 OFICINAS Y VESTUARIOS
- 7 ADITIVOS
- 8 ACOPIO DE MATERIALES
- 9 VENTILADOR DE OBRA
- 10 TRANSFORMADOR, CUADROS, APARAMENTA
- 11 ZONA DE RESIDUOS (TRAPOS, ACEITES...)
- 12 APARCAMIENTO VEHÍCULOS LIGEROS
- 13 EDAR 85m3/h
- 14 LAVARRUEDAS AUTOMÁTICO

aholkularia / consultor:



escala original / escala original:

1/200
en din A1

0 5 15 30

escala grafikoa / escala gráfica

proiektu izenburua / título del proyecto:

DONOSTIALDEAKO METROAREN ERAIKITZE PROIEKTUAREN ERAIKITZE PLANOAK.
MIRANCONCHA-EASO TARTEA.
PLANOS CONSTRUCTIVOS DEL PROYECTO DE CONSTRUCCIÓN DEL METRO DE
DONOSTIALDEA. TRAMO MIRANCONCHA-EASO

planu - izenburua / título del plano:

Entradas a obra
Entrada por Morlans

planu-znb / nº plano:

3

orria / hoja:

2 sigue fin