




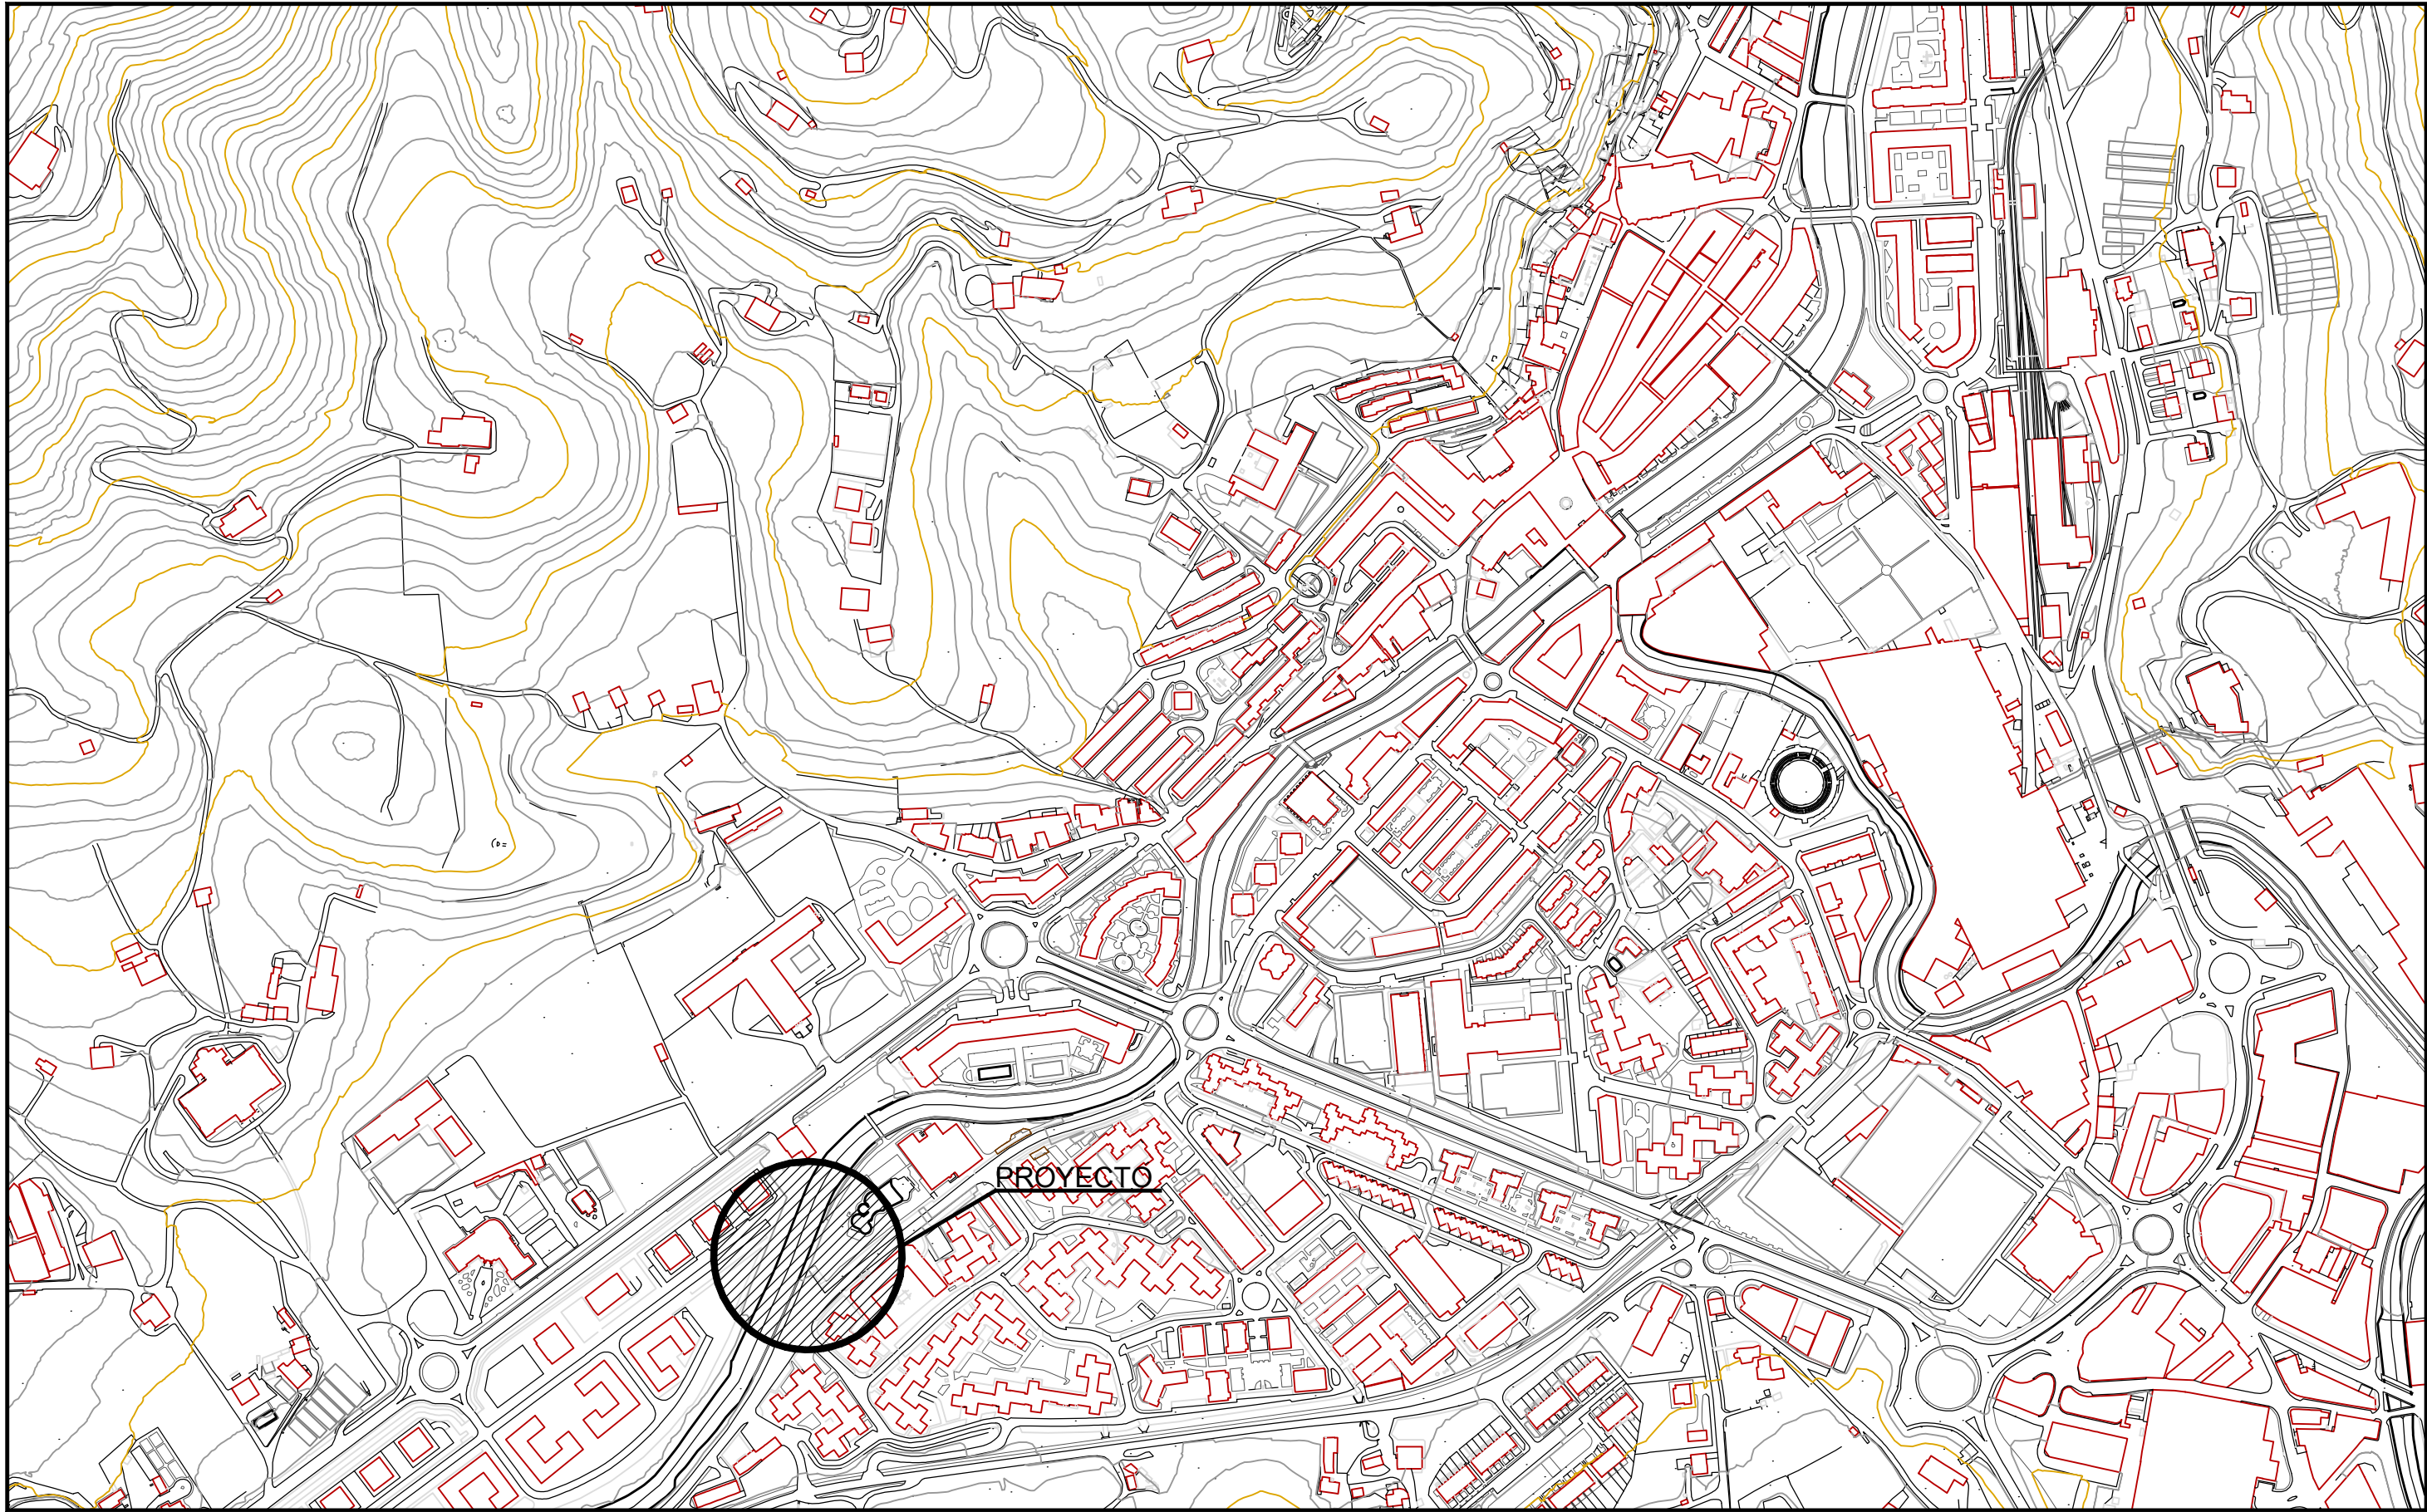



SUSTATZAILEA / PROMOTOR:	PROIEKTUA / PROYECTO:	KOKAPENA / EMPLAZAMIENTO:	DATA/FECHA:
	KANPOKO UDAL IGERILEKUKO ITXITURA BERRITZEKO PROIEKTUA	Salbe auzoa 13 AZPEITIA, GIPUZKOA	2026 MARTXOA
PLANOA / PLANO:	IDAZLEA / REDACTOR:	E:	1.1
KOKAPENA / SITUACION	 NEREA SUDUPE URIE Arquitecto Colegiado COAVN 2.508	1/5000	
			REV.: 00

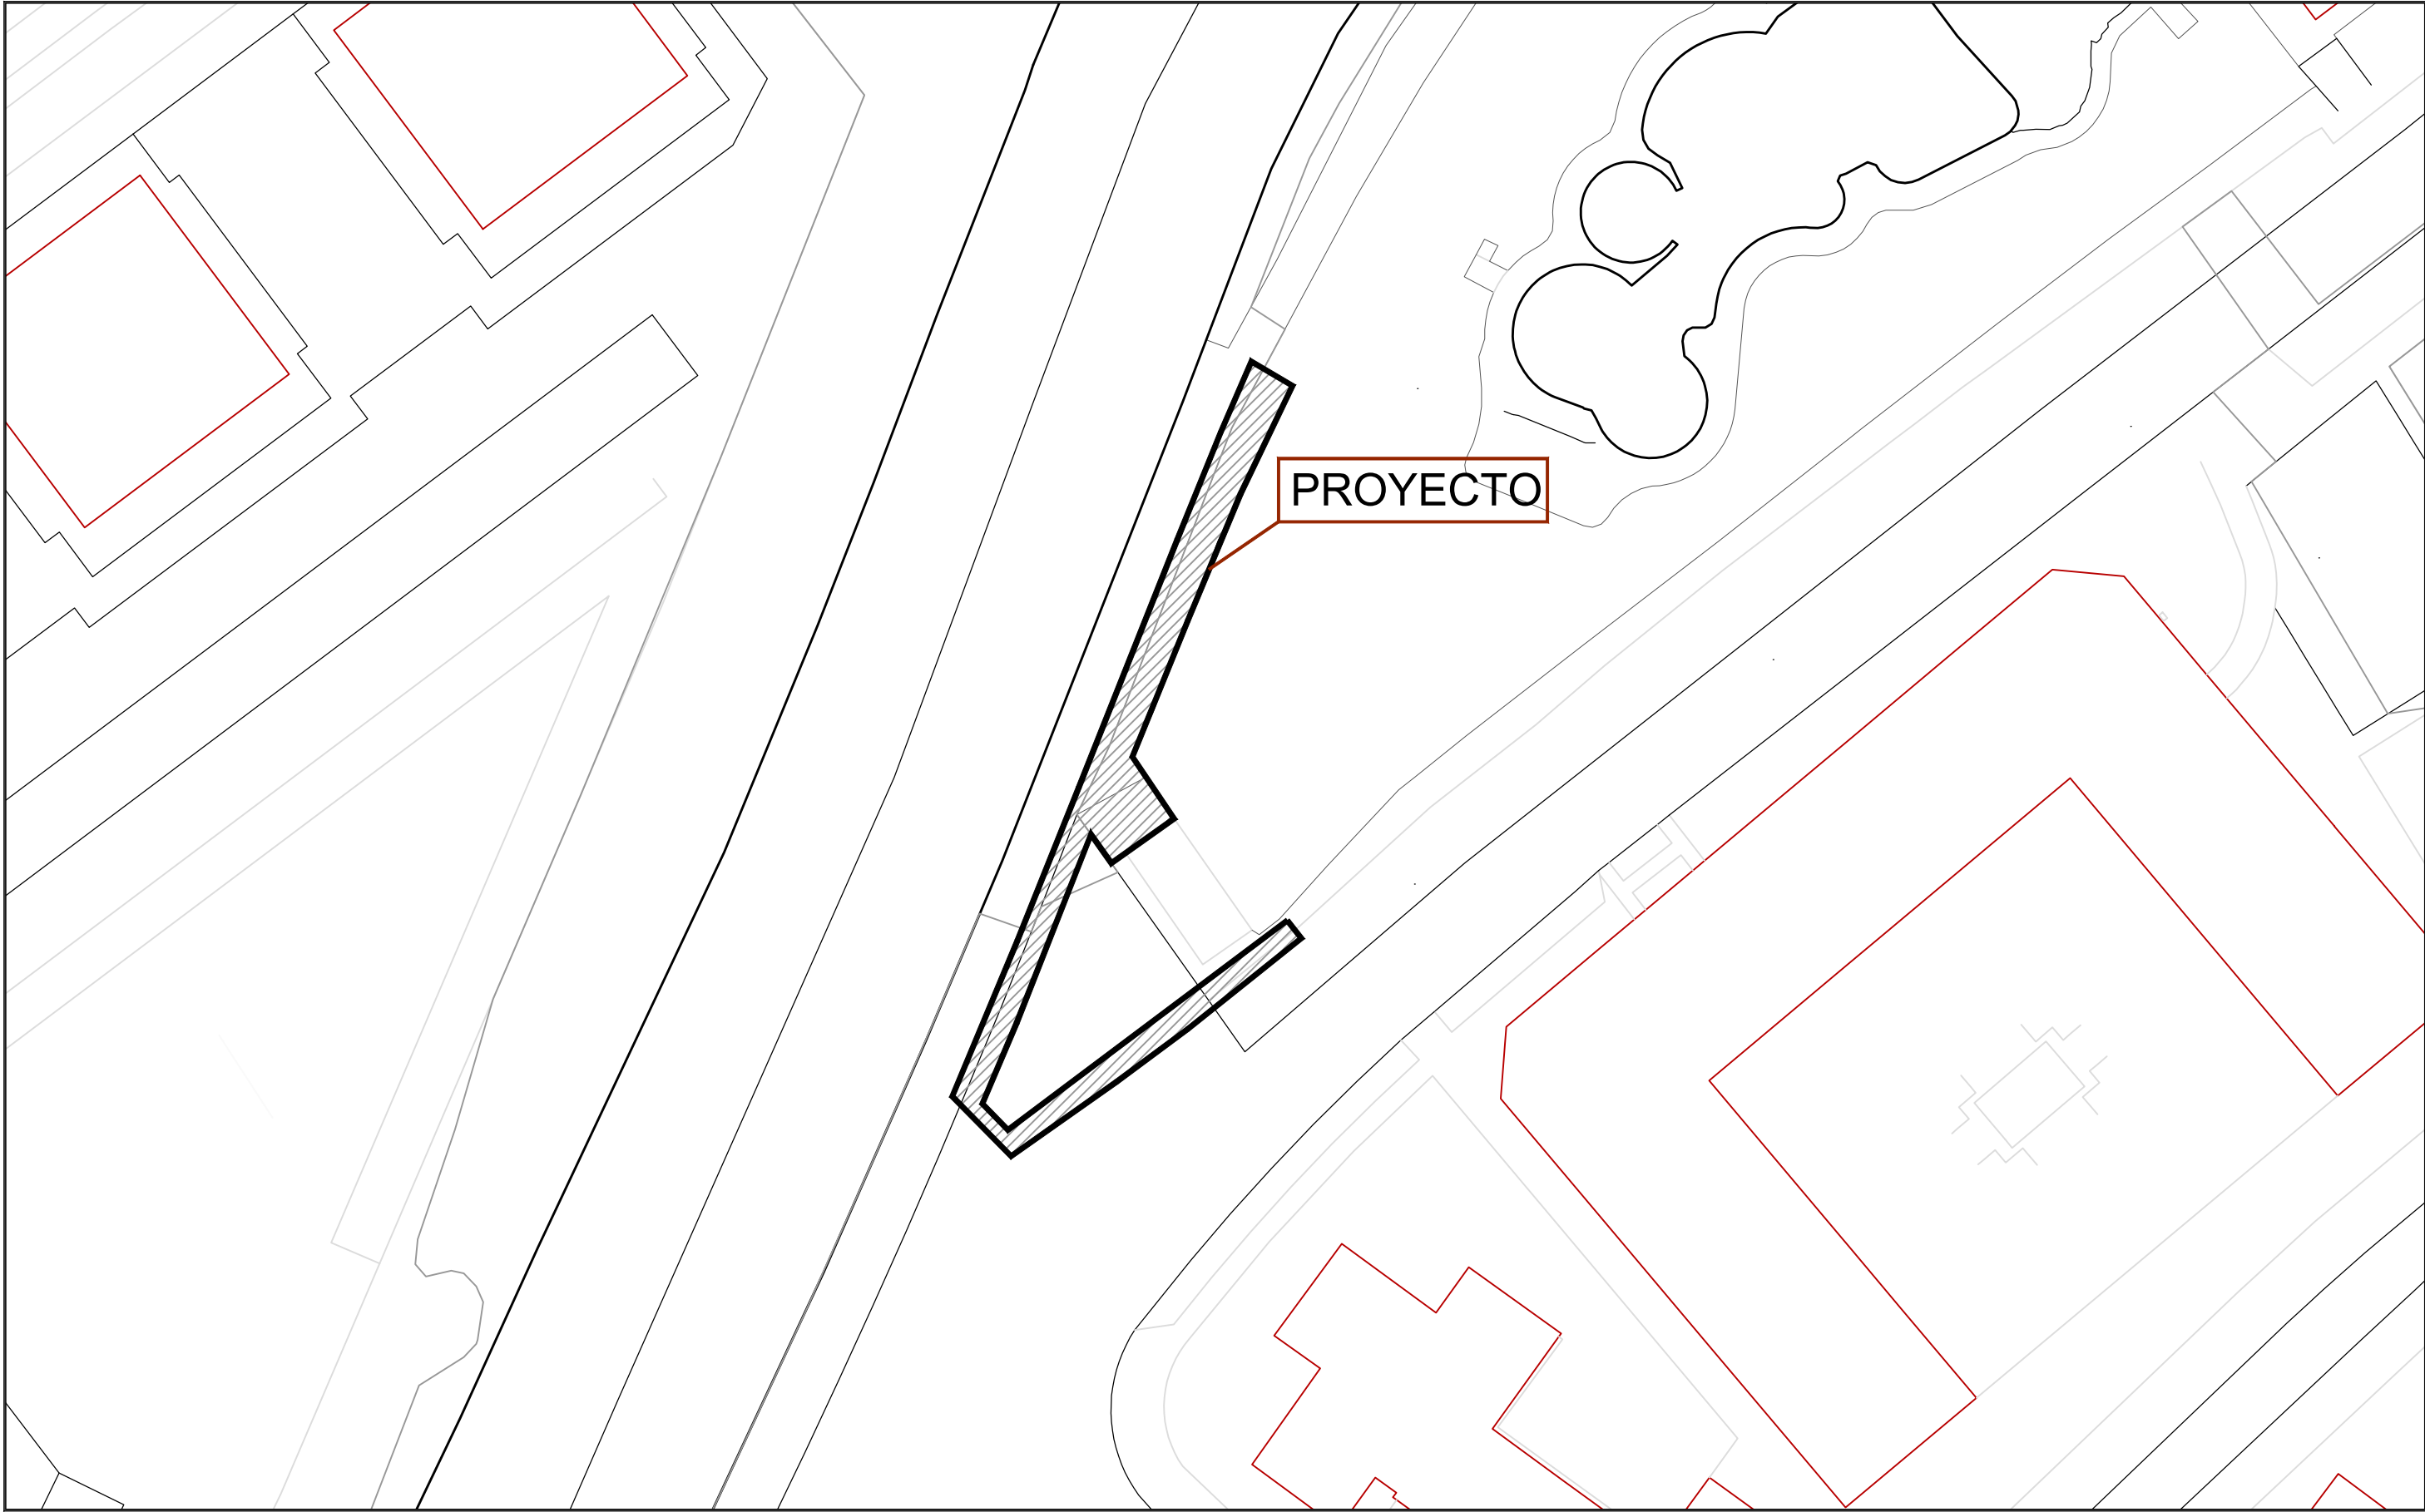


SUSTATZAILEA / PROMOTOR:	PROIEKTUA / PROYECTO:	KOKAPENA / EMPLAZAMIENTO:		DATA/FECHA:
	KANPOKO UDAL IGERILEKUKO ITXITURA BERRITZEKO PROIEKTUA	Salbe auzoa 13 AZPEITIA, GIPUZKOA		2026 MARTXOA
PLANOA / PLANO:		IDAZLEA / REDACTOR:	E:	1.2
KOKAGUNEA / EMPLAZAMIENTO		 NEREA SUDUPE URIA Arquitecto Colegiado COAVN 2.508	1/500	
				REV.: 00

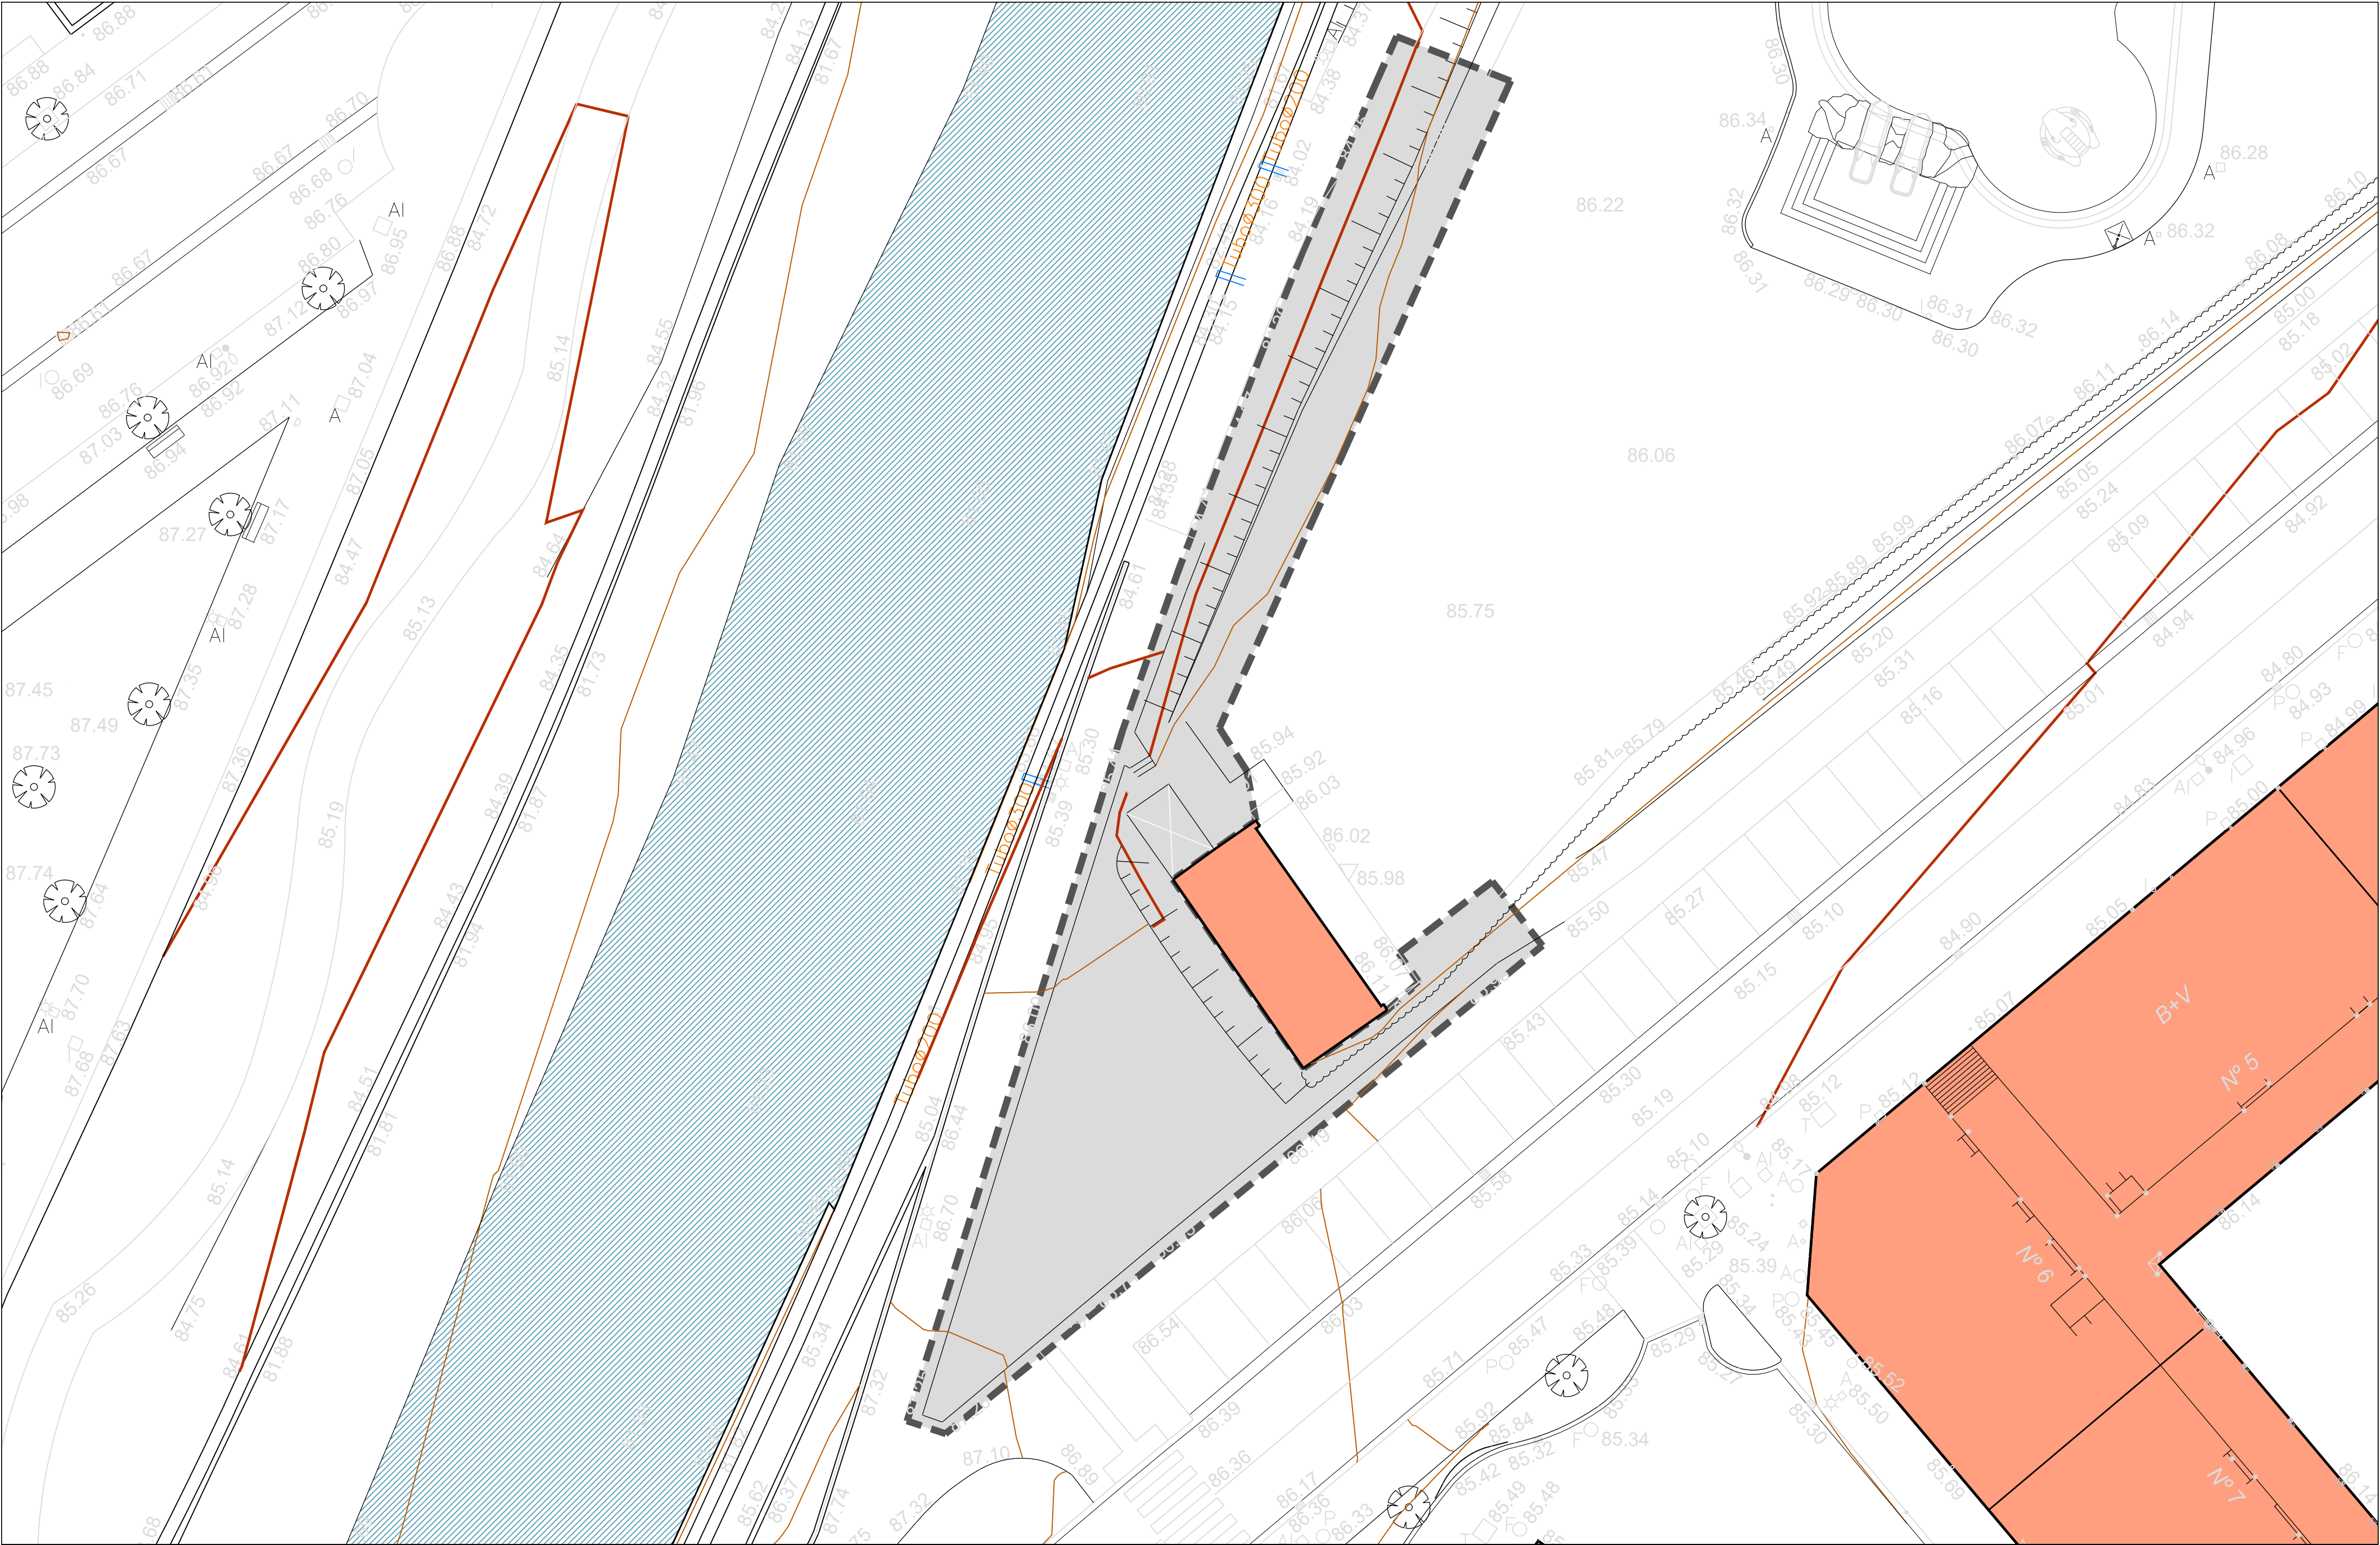

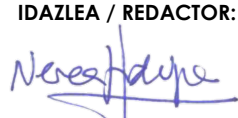
SUSTATZAILEA / PROMOTOR:	PROIEKTUA / PROYECTO:	KOKAPENA / EMPLAZAMIENTO:	DATA/FECHA:
 azpetikoudala denon artean	KANPOKO UDAL IGERILEKUKO ITXITURA BERRITZEKO PROIEKTUA	Salbe Auzoa, 13 AZPETIA, GIPUZKOA	2026 MARTXOA
PLANOA / PLANO:	IDAZLEA / REDACTOR:	E:	
EGUNGO EGOERA/ LAN EREMUAREN MUGA ESTADO ACTUAL/ AMBITO DE ACTUACIÓN	 NEREA SUDUPE URIA Arquitecto Colegiado COAWN 2.208	1/200	2.1
			REV.: 00

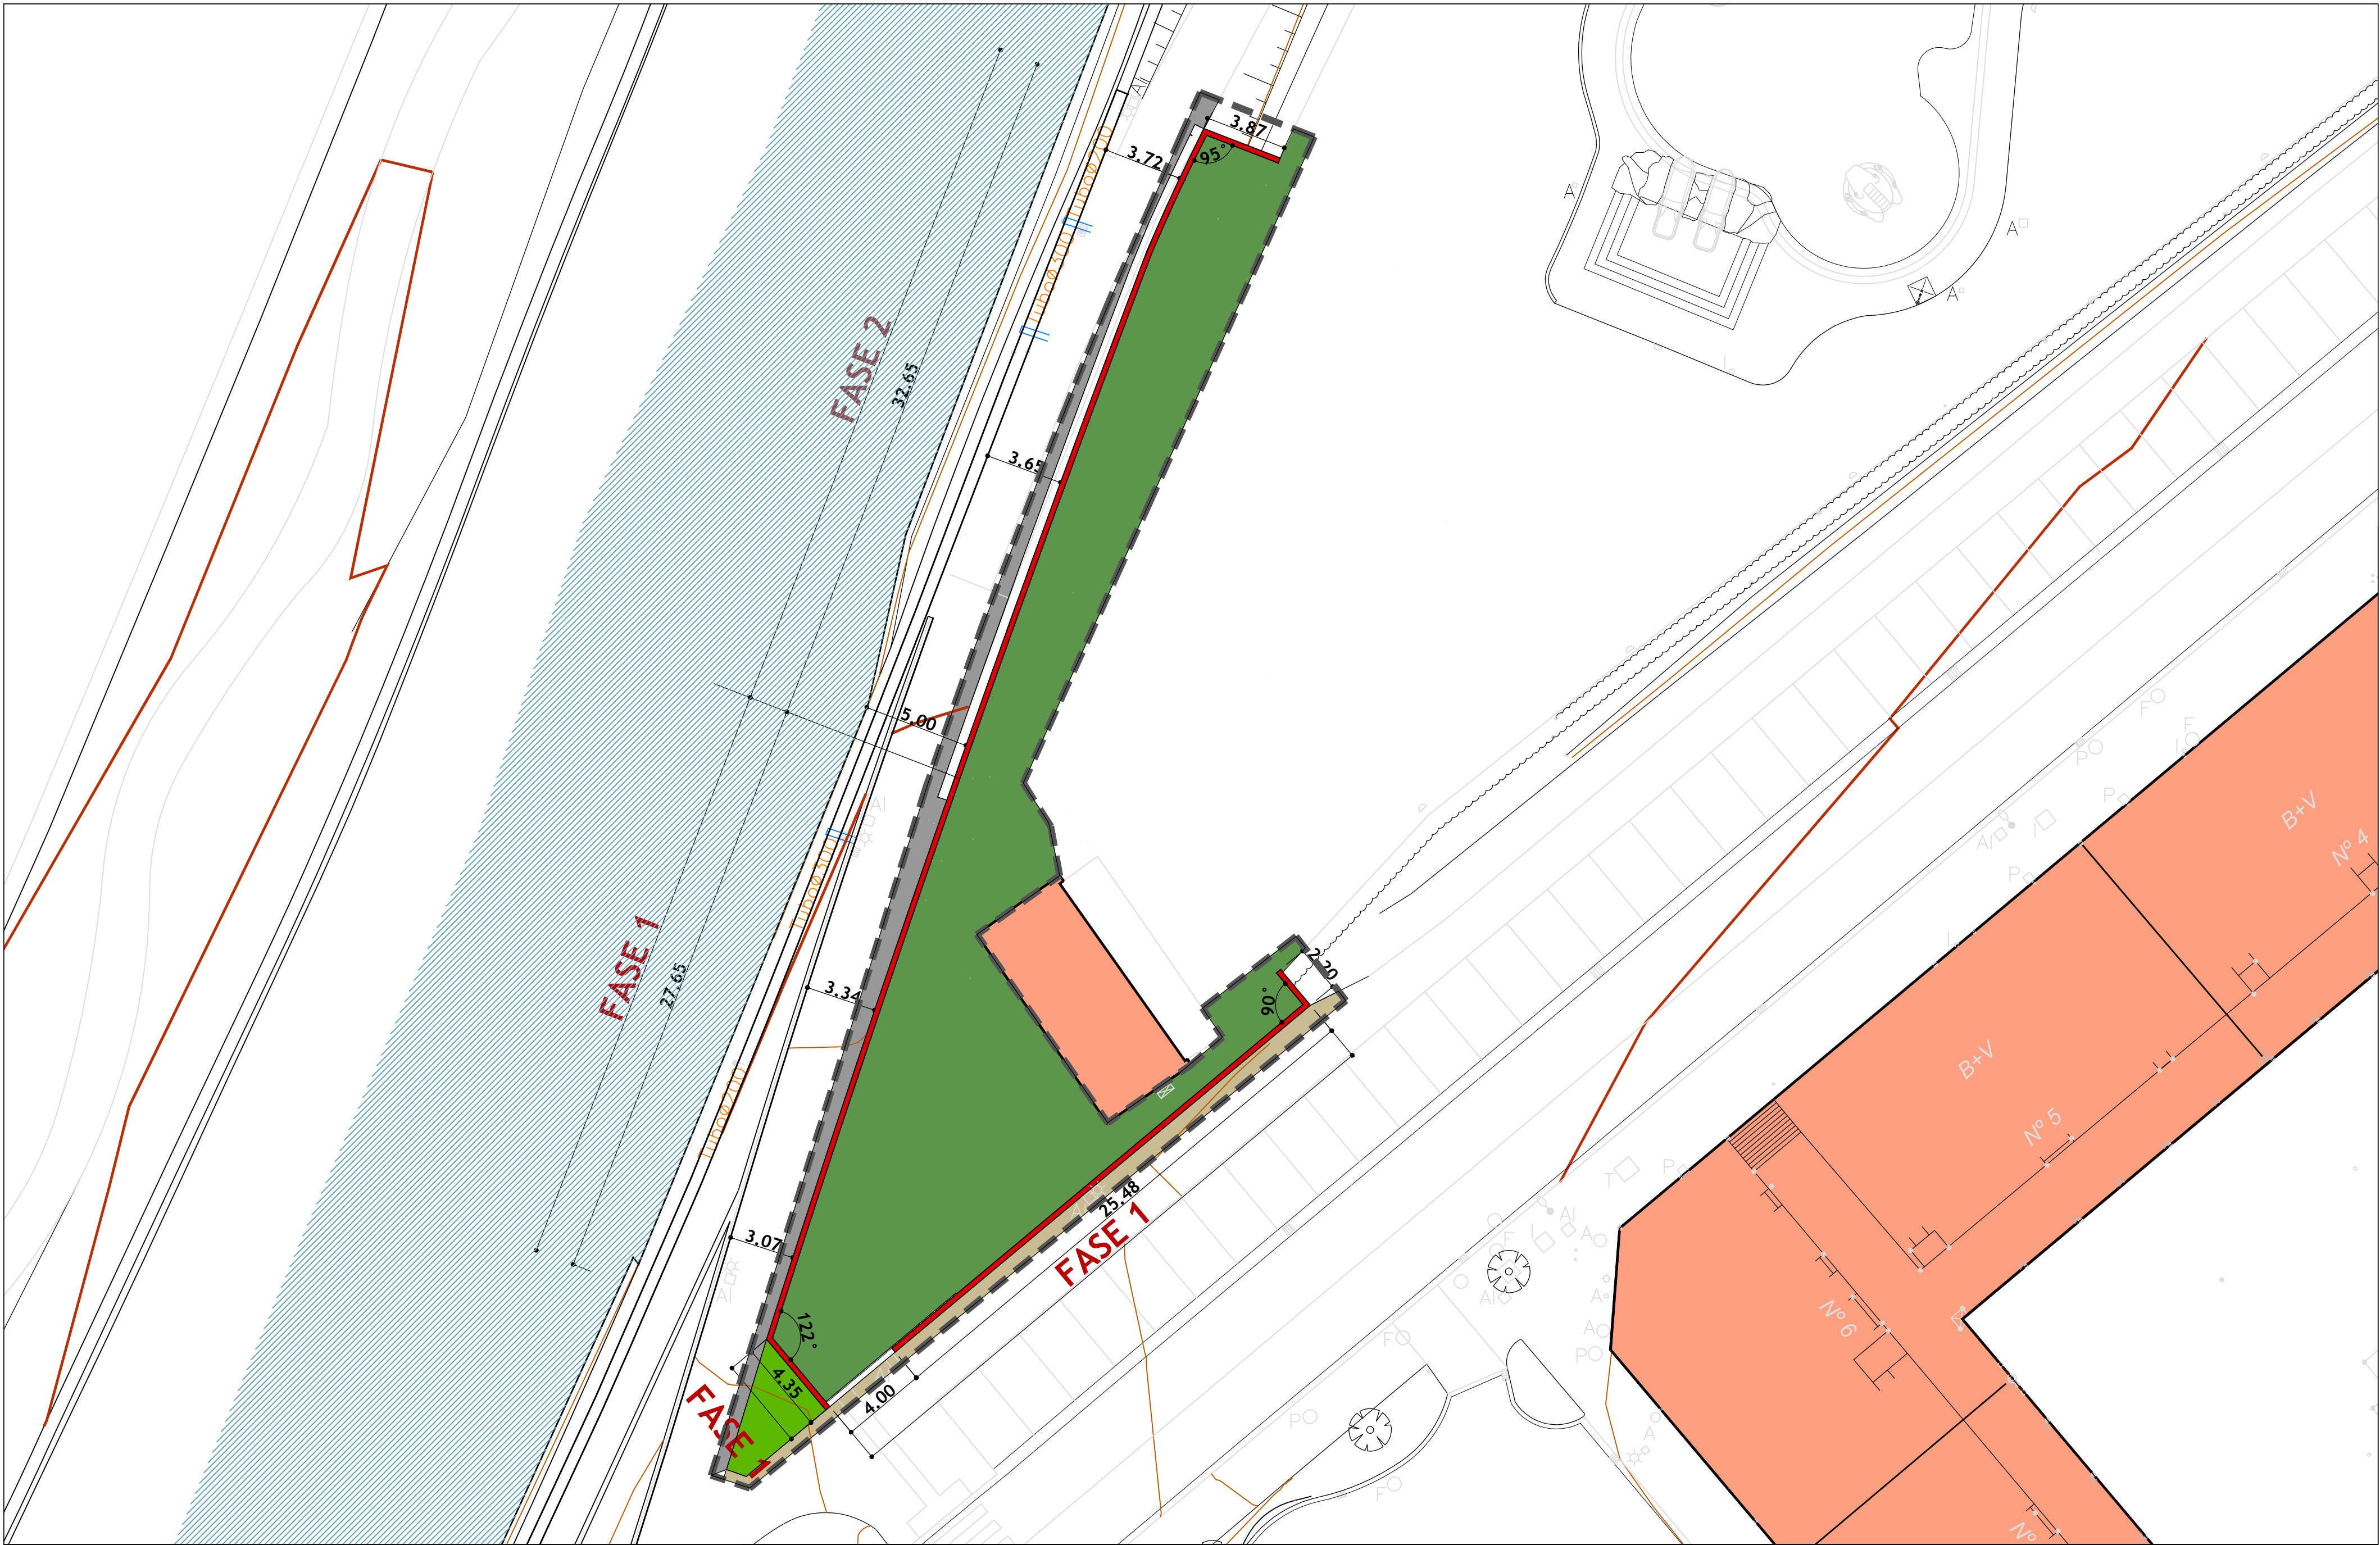

SUSTATZAILEA / PROMOTOR:	PROIEKTUA / PROYECTO:	KOKAPENA / EMPLAZAMIENTO:	DATA/FECHA:
	KANPOKO UDAL IGERILEKUKO ITXITURA BERRITZEKO PROIEKTUA	Salbe Auzoa, 13 AZPETIA, GIPUZKOA	2026 MARTXOA
PLANOA / PLANO:	EGUNGO BERRITUA/ ANTOLAKETA PROP. / KOTAK ESTADO REFORMADO/ ORDENACION_COTAS	IDAZLEA / REDACTOR:  NEREA SUDUPE URIA Arquitecto Colegiado COAVN 2.508	E: 1/200 3.1 REV.: 00

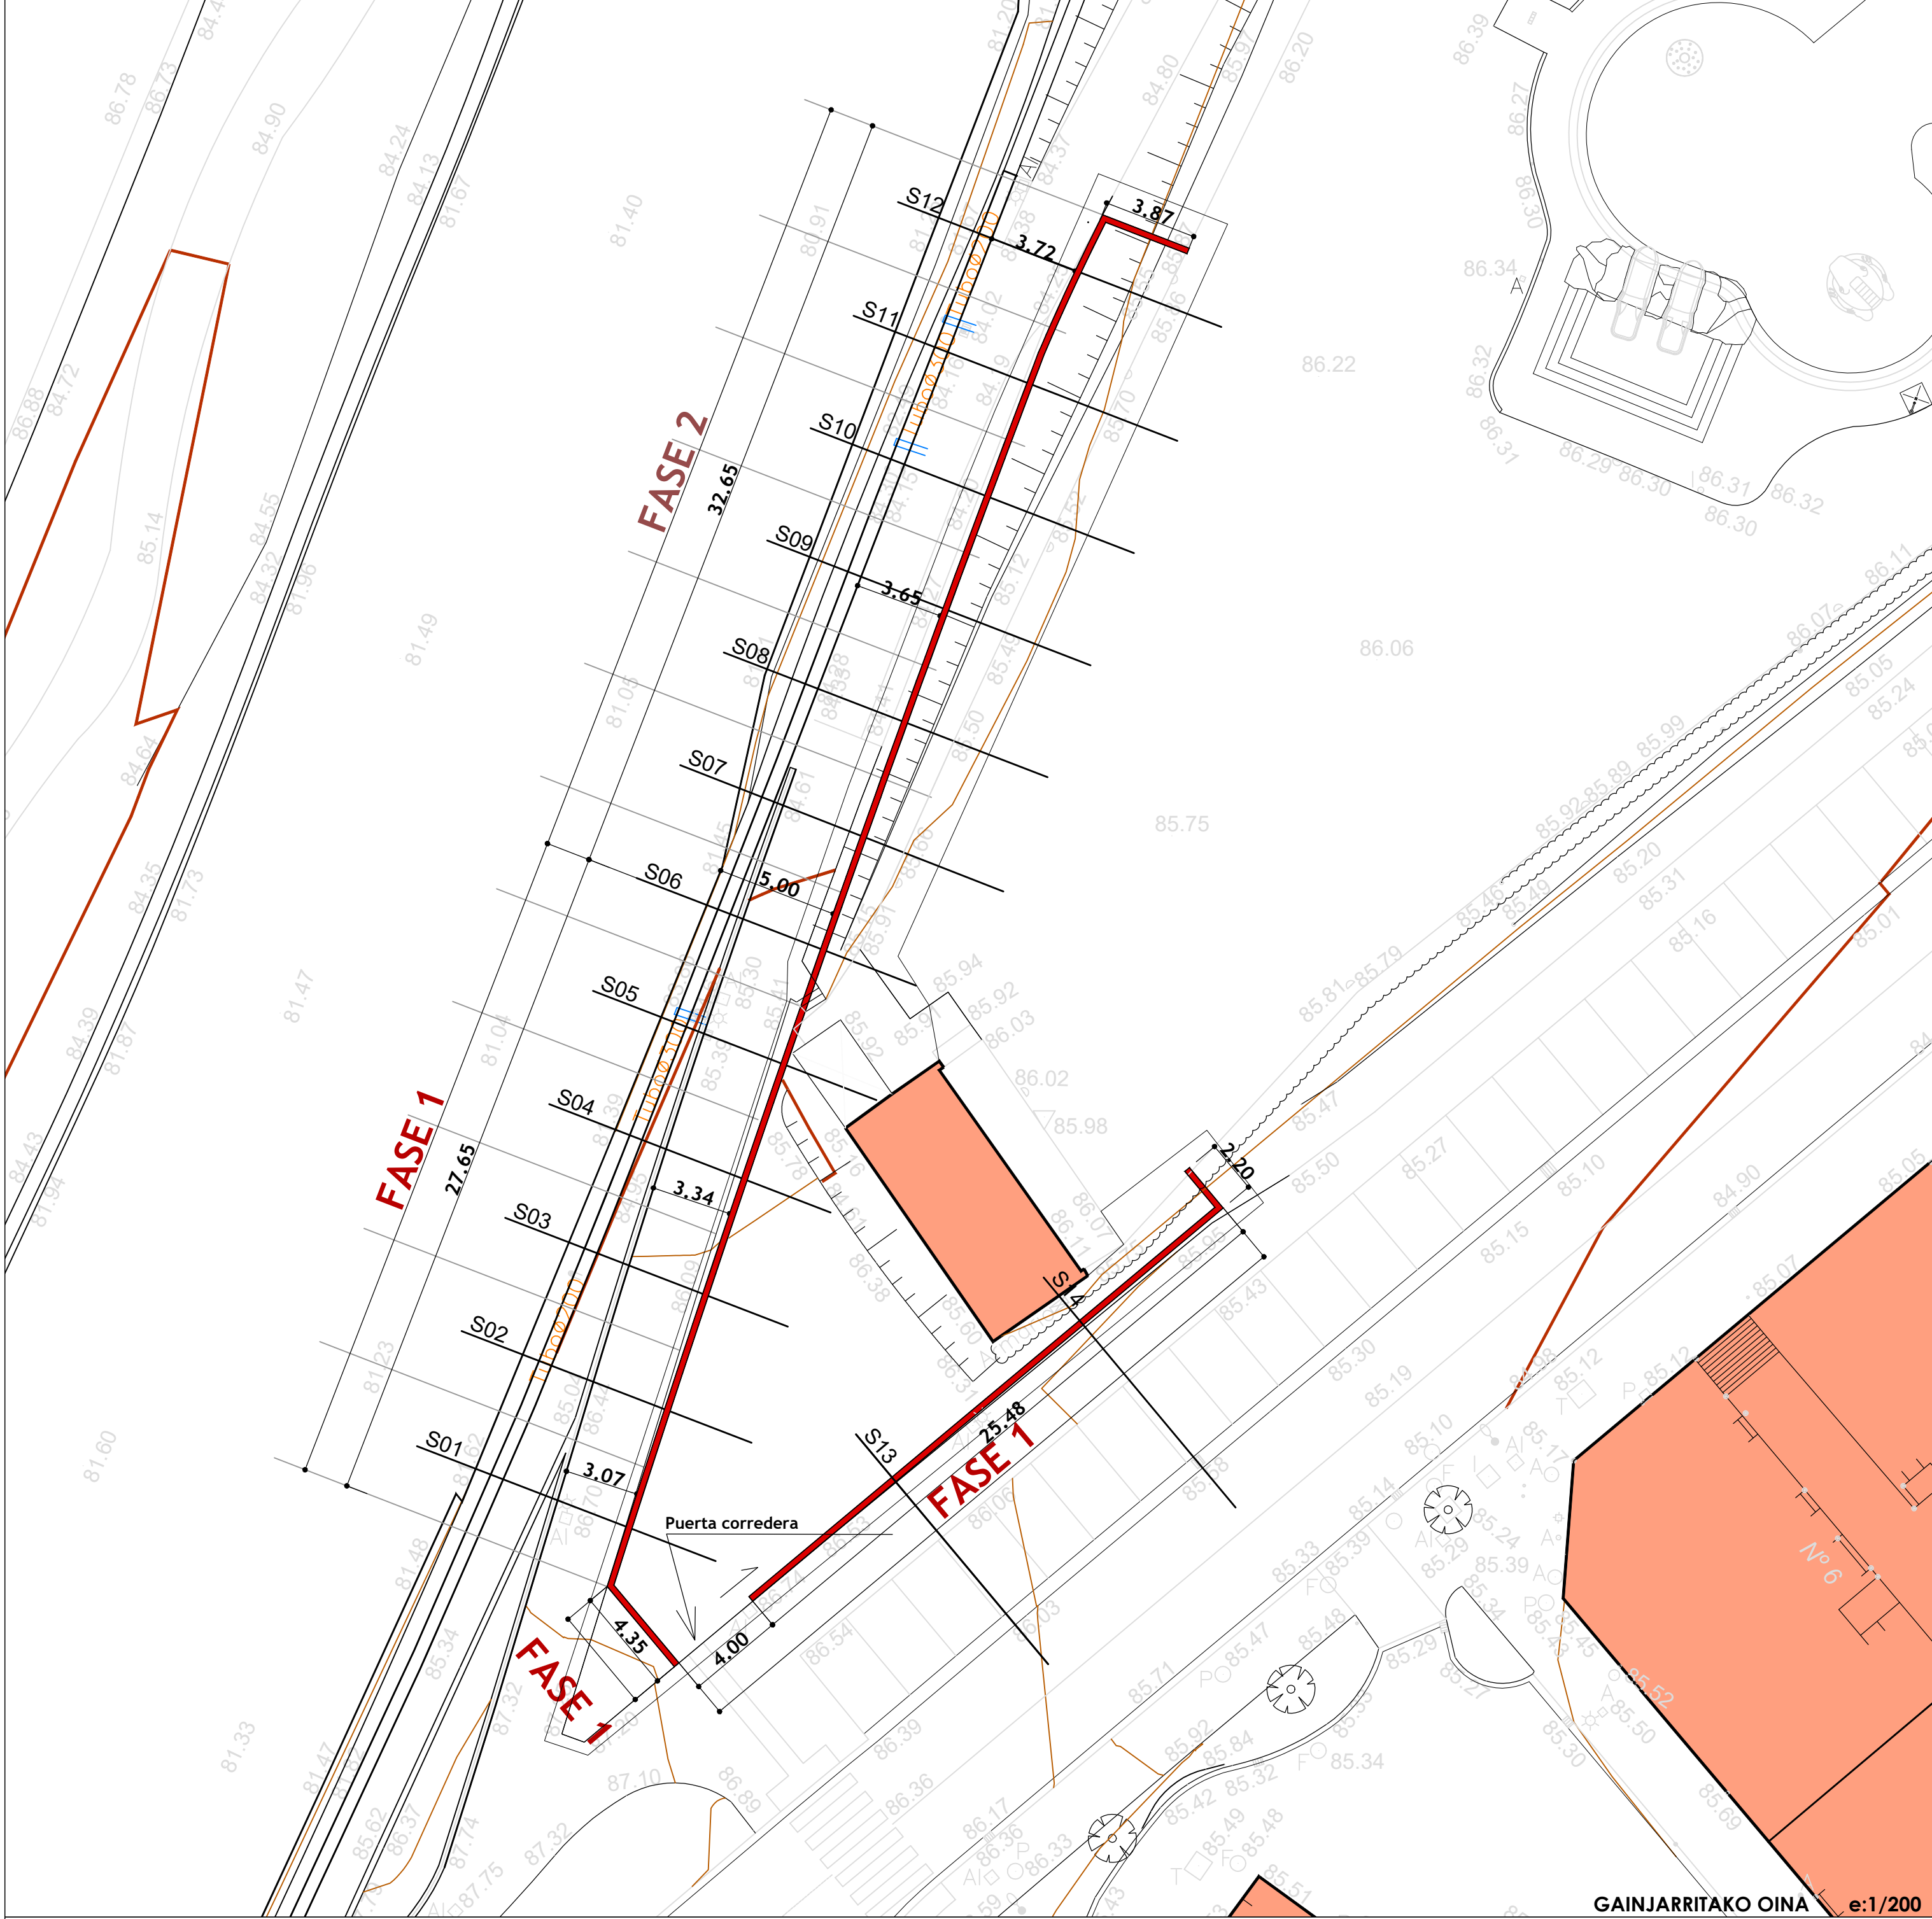


Alzado muro paralelo al río

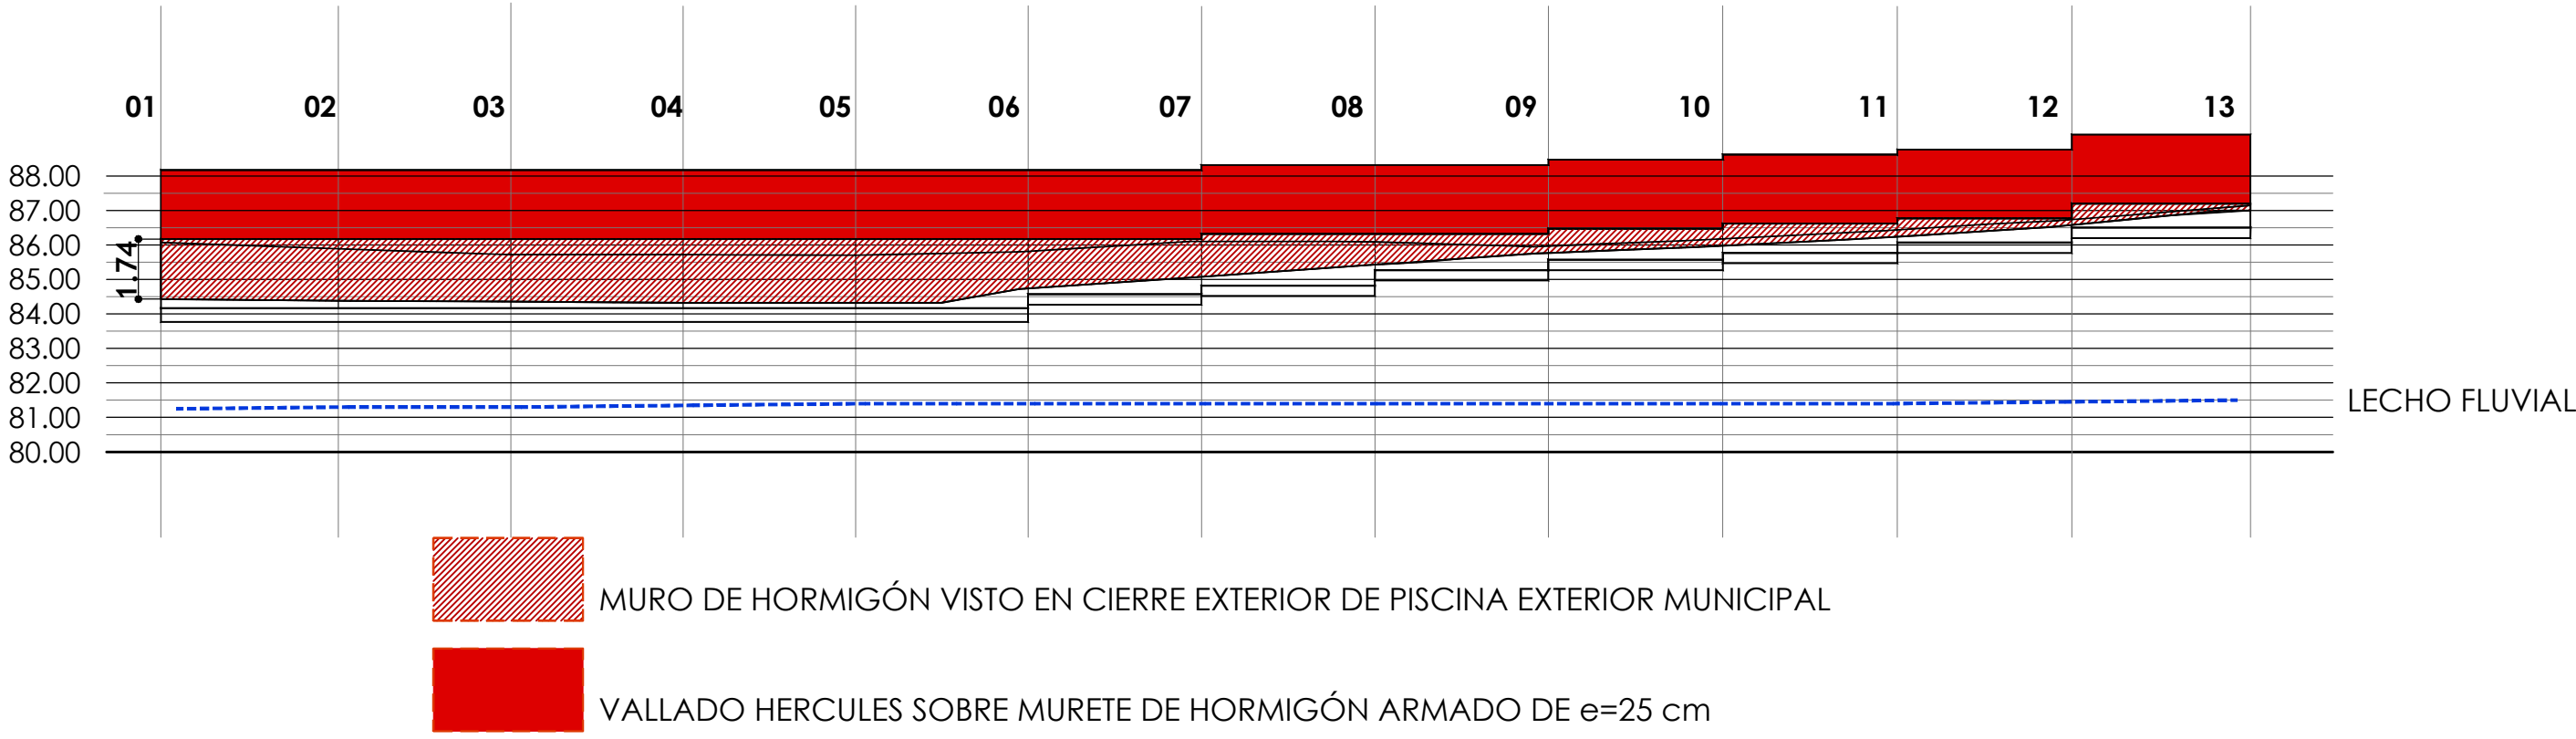


HORMA BERRIAREN ALTXAERA e:1/200

SECCIONES TRANSVERSALES


S01

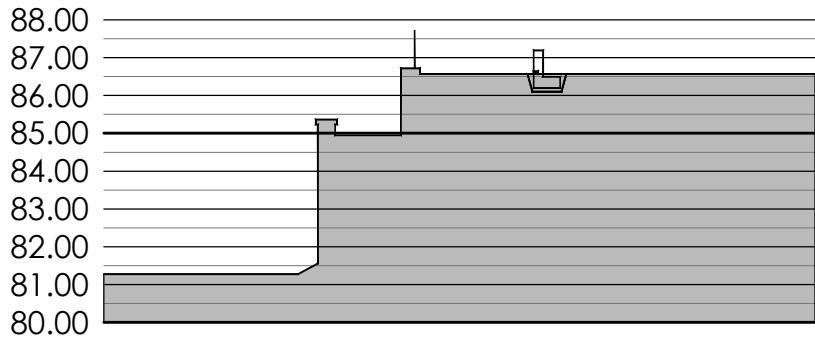


S02

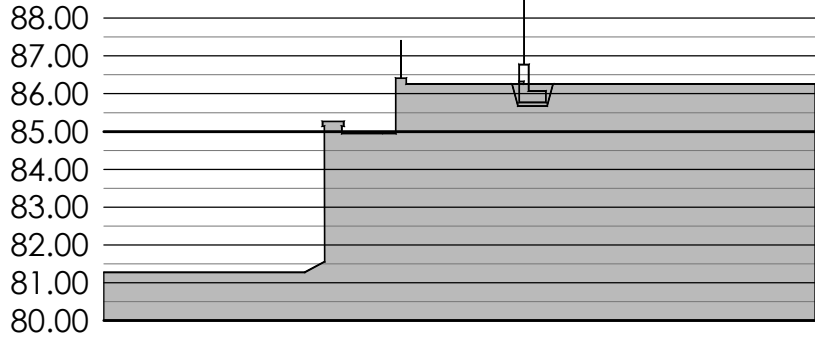


S03

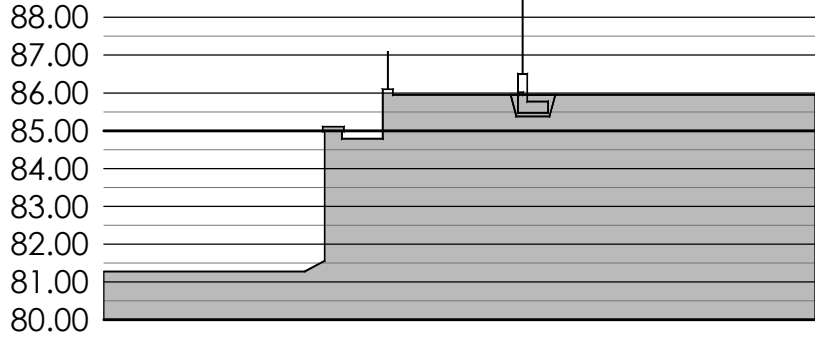


S04

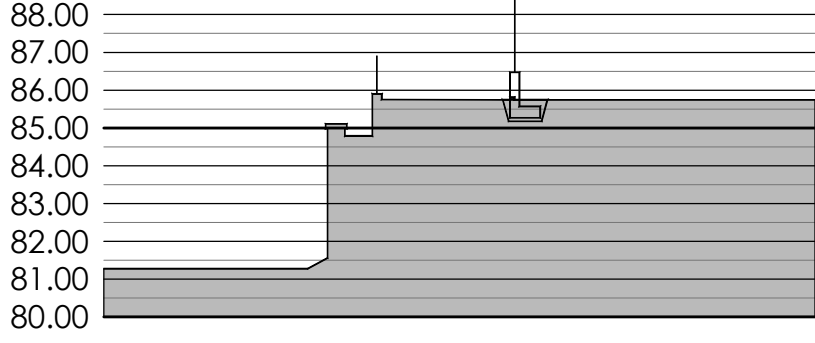


S05

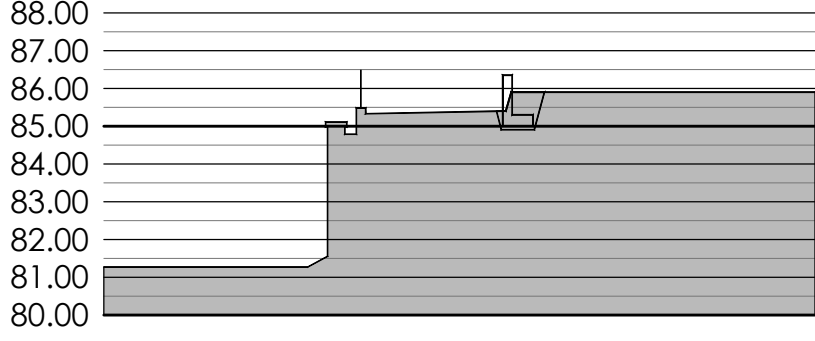


S06

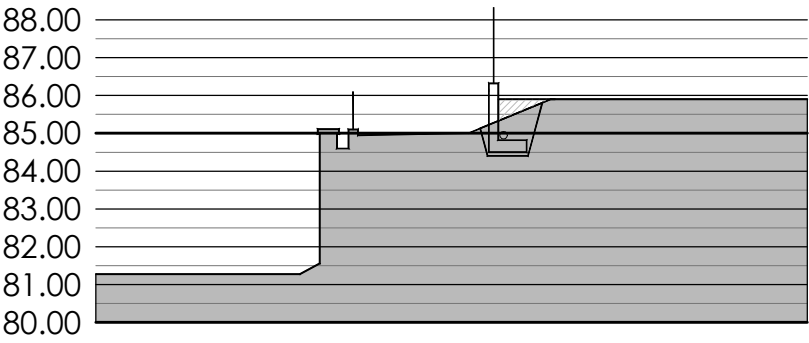


S07

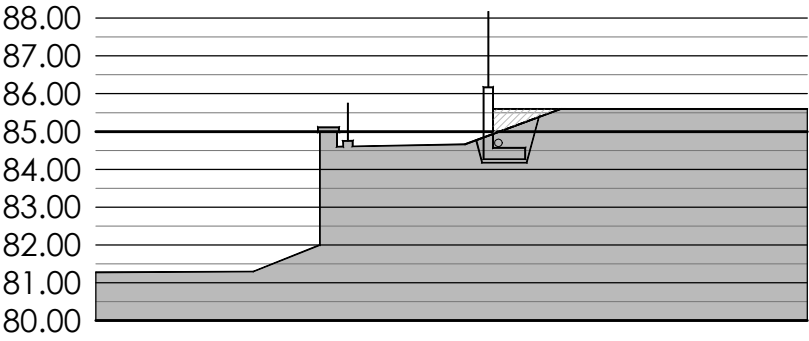


S08

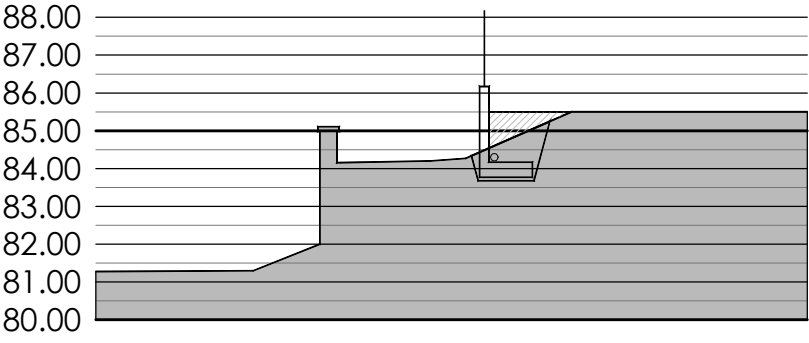


S09

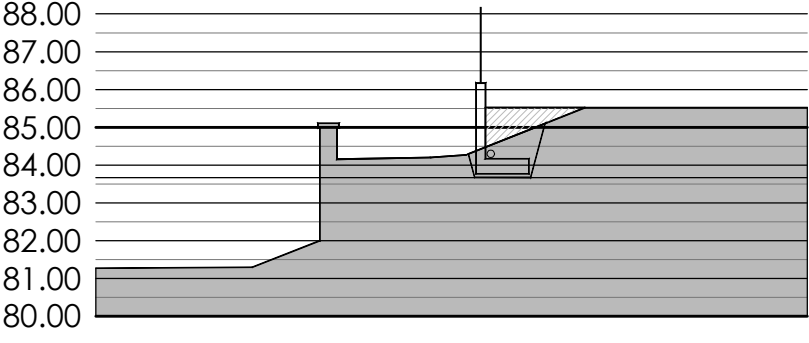


S10

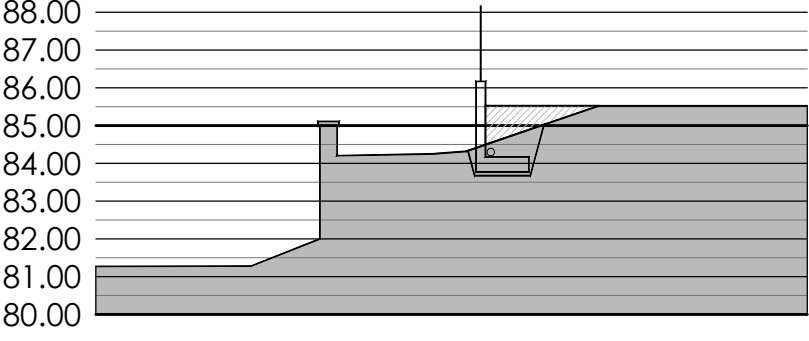


S11

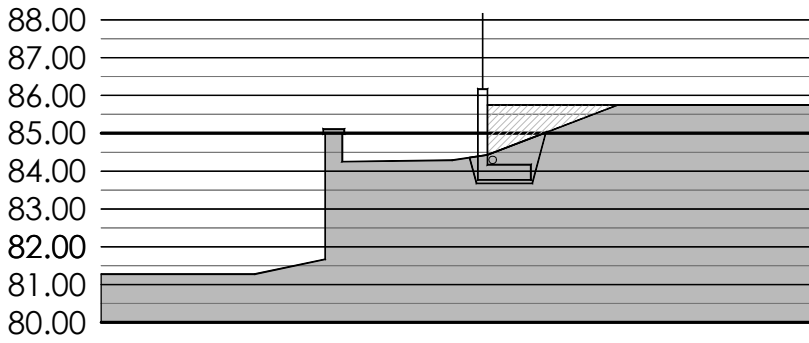


S12

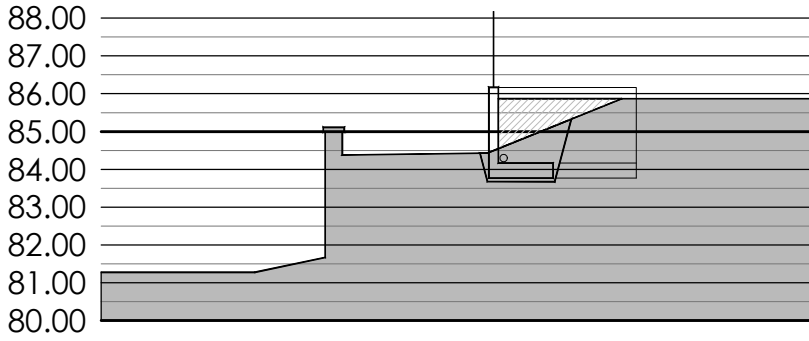

S13

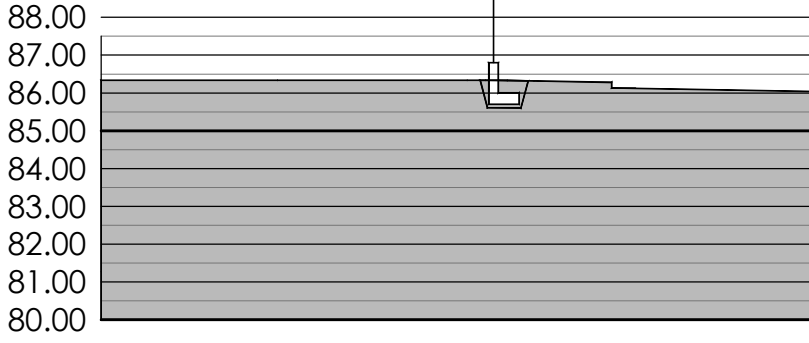


S14

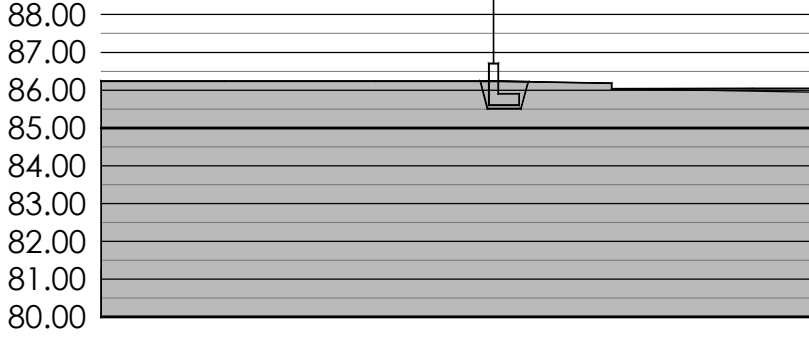


SECCION ESTADO ACTUAL
SECCION ESTADO ESTADO REFORMADO

EBAKIDURAK e:1/200

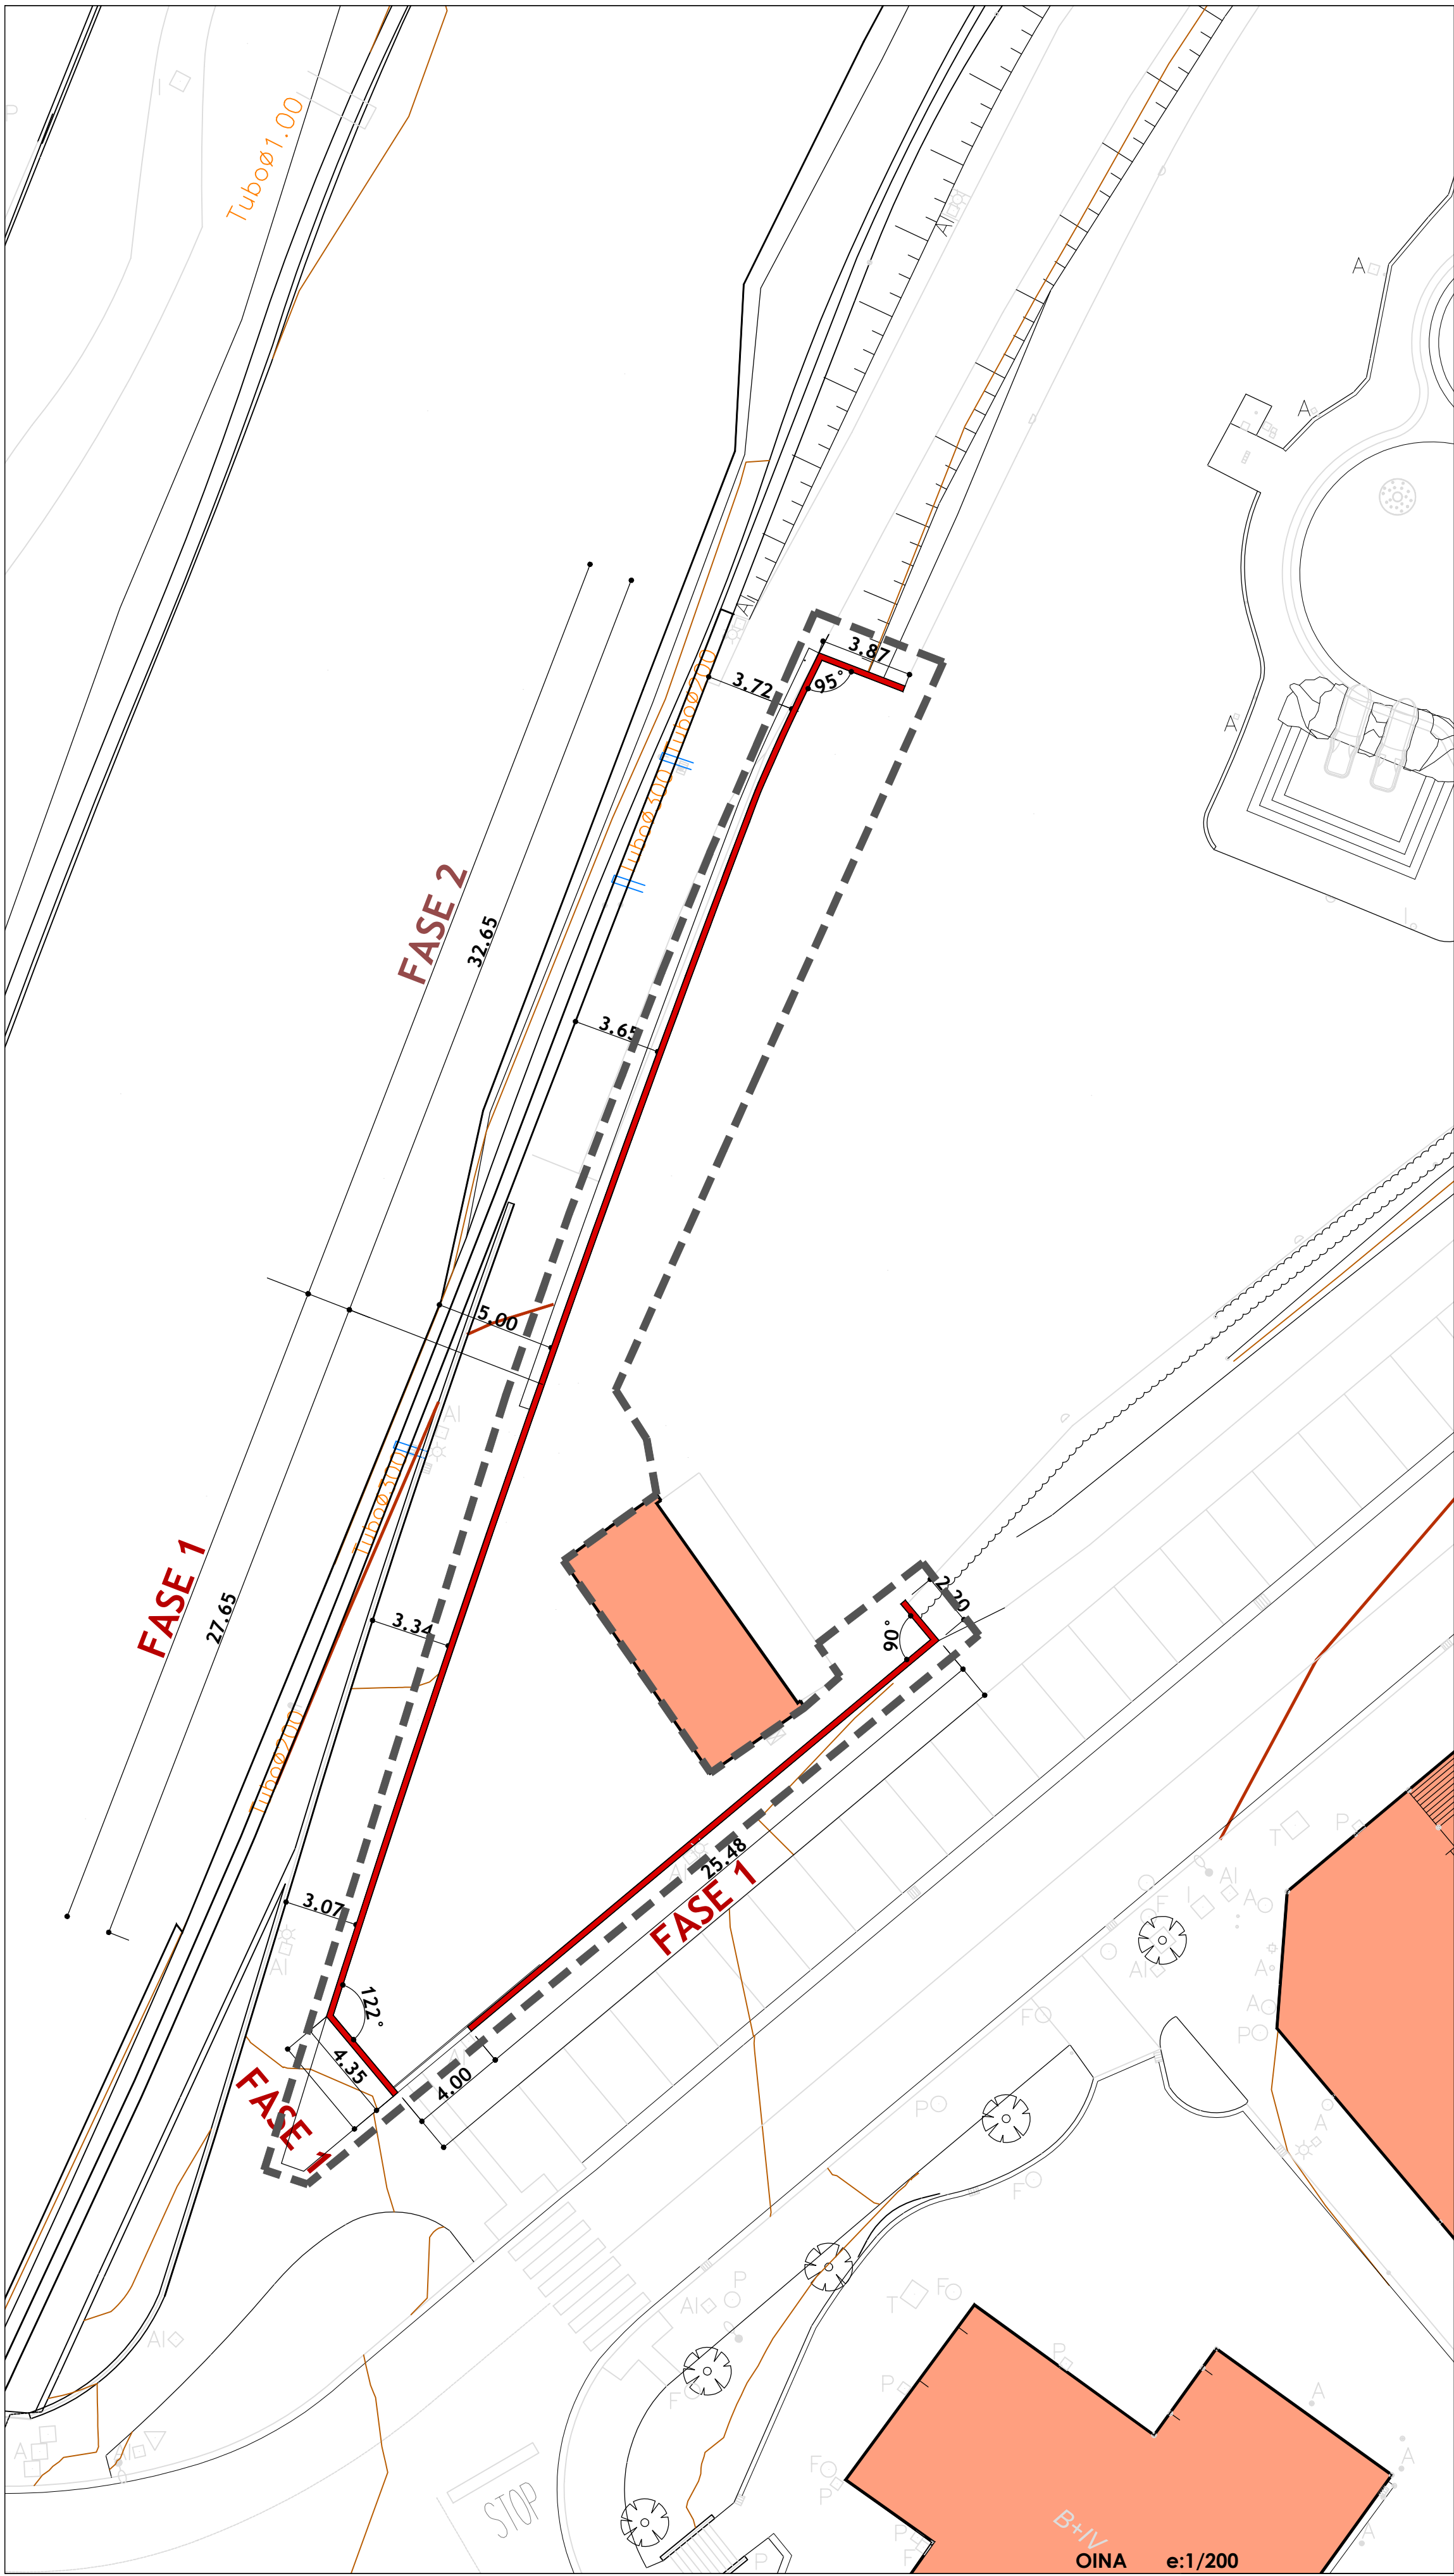


OINA e:1/200

HORMA BERRIEN ALTXAERAK ETA NEURRI OROKORRAK e:1/200

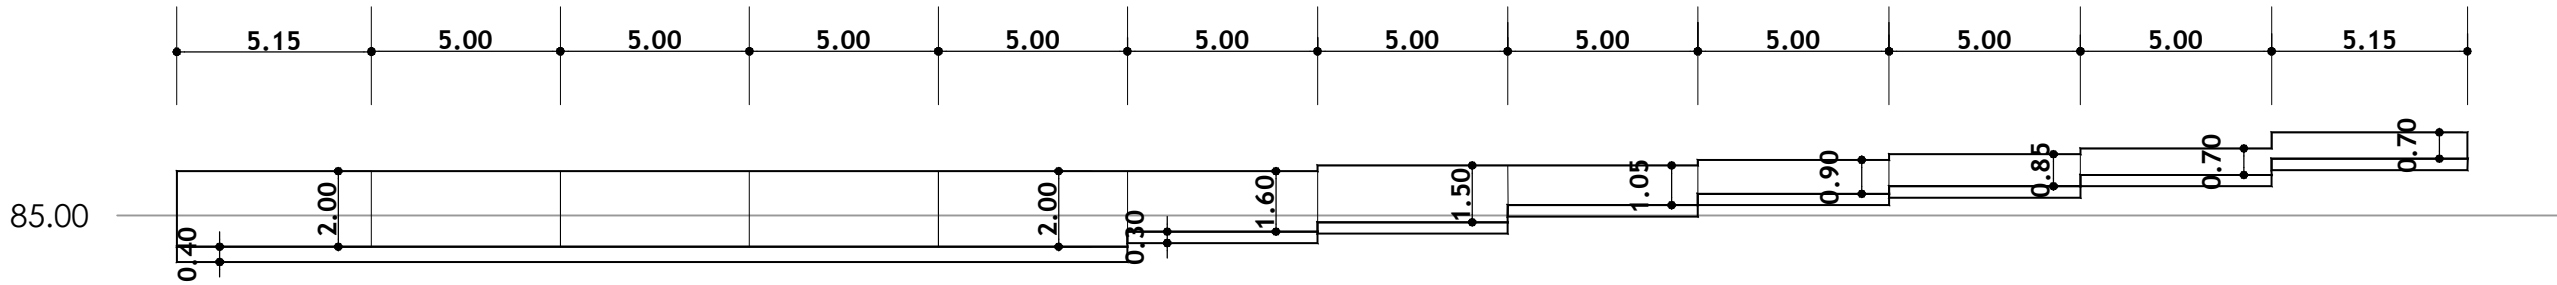


Alzado muro paralelo al río

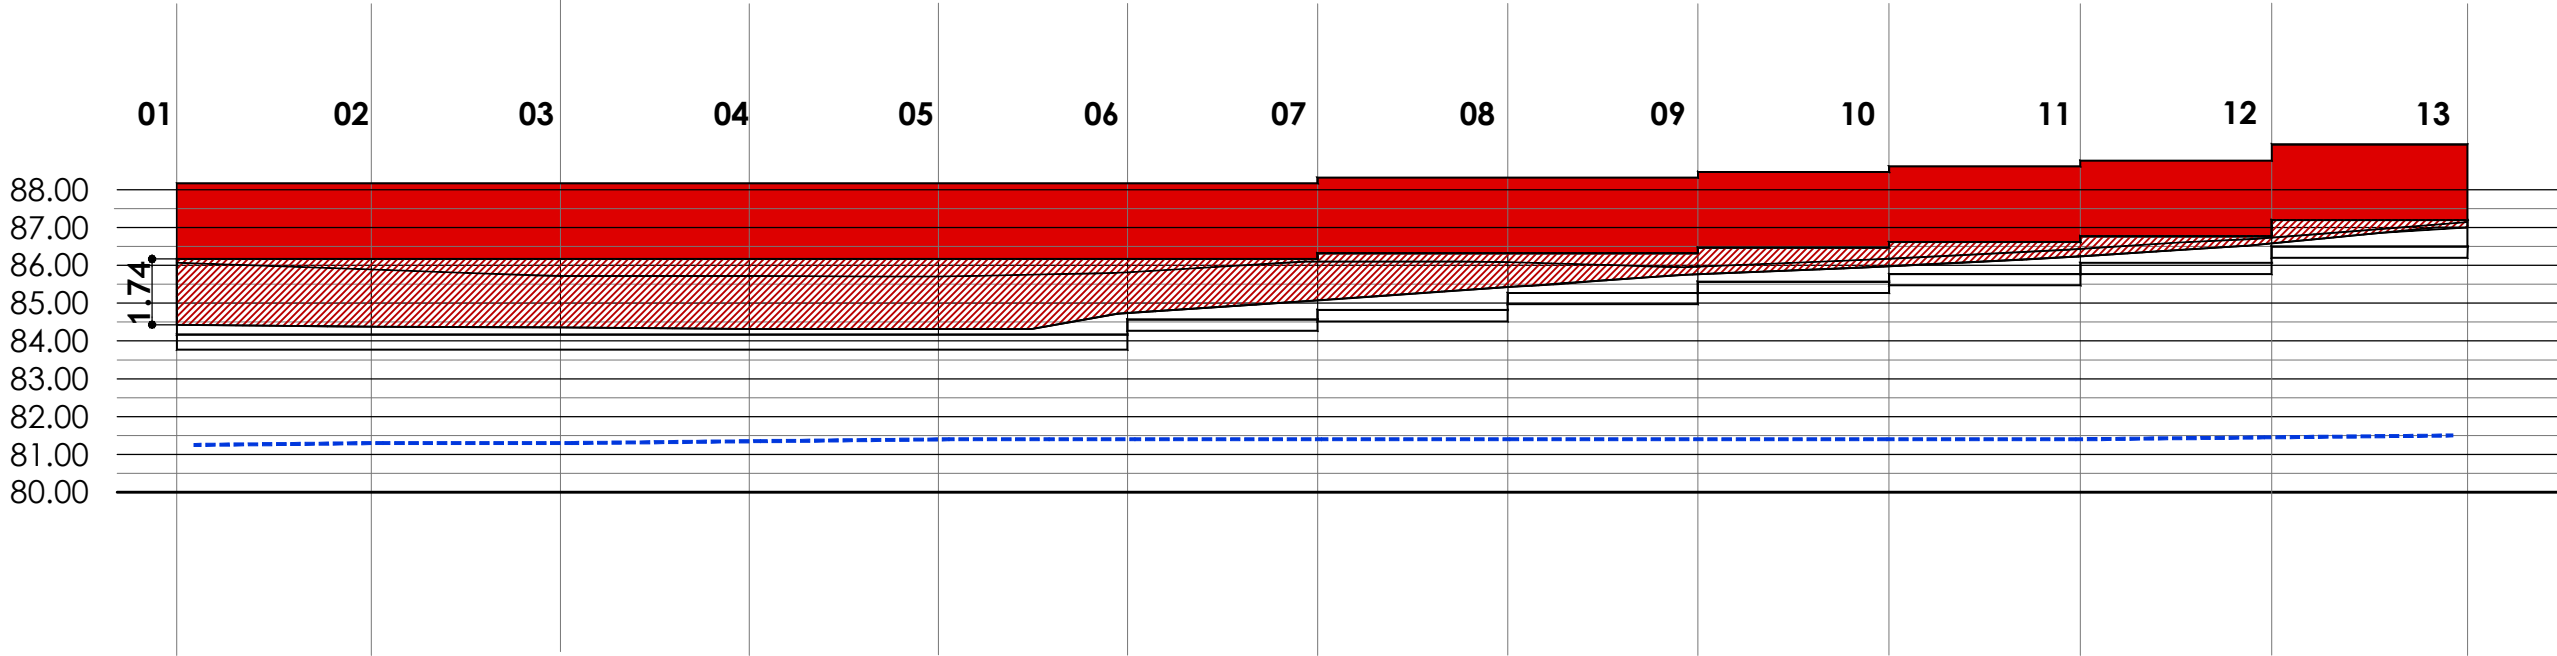




LECHO FLUVIAL

- MURO DE HORMIGÓN VISTO EN CIERRE EXTERIOR DE PISCINA EXTERIOR MUNICIPAL
- VALLADO HERCULES SOBRE MURETE DE HORMIGÓN ARMADO DE e=25 cm

Alzado esquina

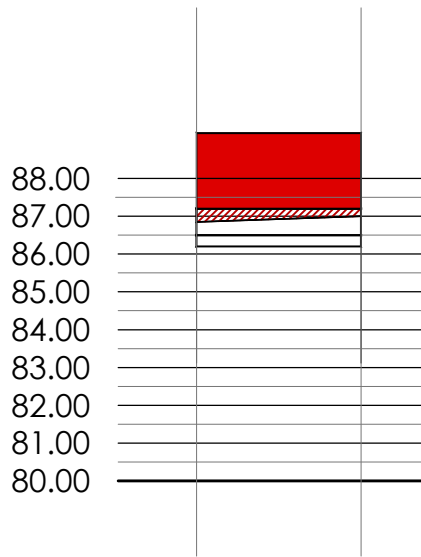

Alzado hacia el vial

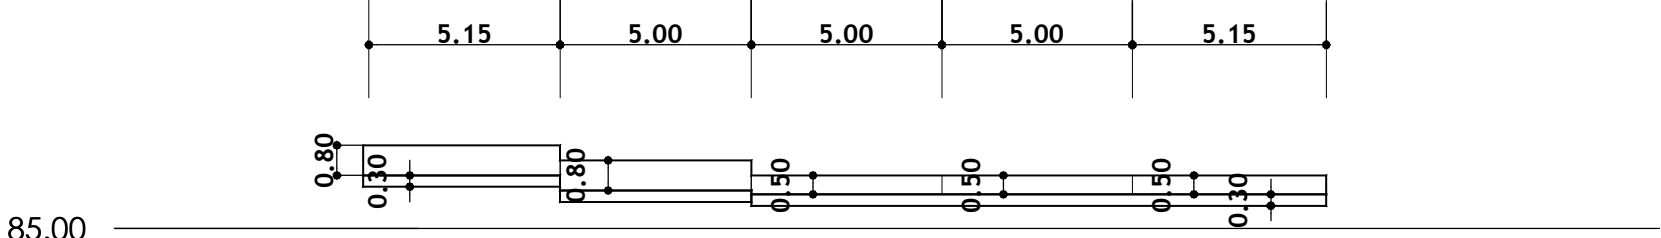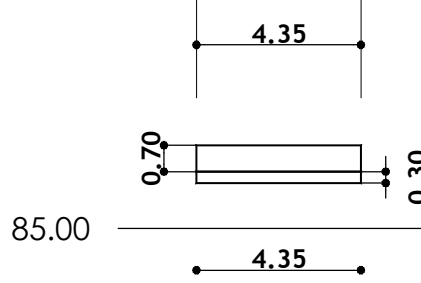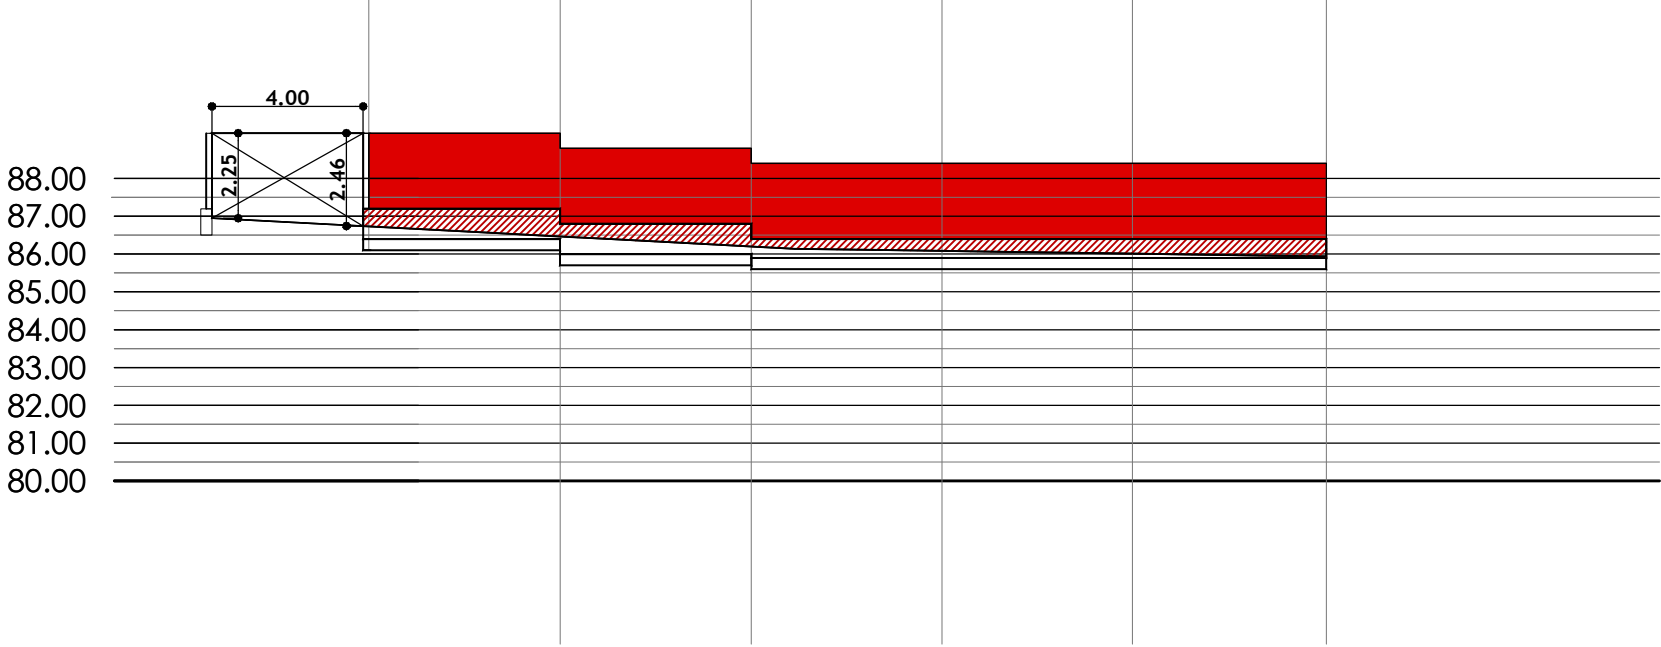

SUSTATZAILEA / PROMOTOR:	PROIEKTUA / PROYECTO:	KOKAPENA / EMPLAZAMIENTO:	DATA/FECHA:
 azpetikoudala denon artean	KANPOKO UDAL IGERILEKUKO ITXITURA BERRITZEKO PROIEKTUA	Salbe Auzoa, 13 AZPETIA, GIPUZKOA	2024 MARTXOA
PLANOA / PLANO:	IDAZLEA / REDACTOR:	E:	3.3
EGOERA BERRITUA / ESTADO REFORMADO ITXITURA BERRIAREN OINA ETA ALTXAERAK	NEREA SUDUPE URIA Arquitecto Colegiado COA/Nº 2.098	1/200	REV.: 00

FASE 2



Alzado hacia el vial



Technical drawing of a reinforced concrete slab (Viga) showing dimensions and reinforcement details.

Dimensions:

- Overall width: 1.70
- Overall height: 1.90 - 1.75
- Section cut width: 0.25
- Clear width: 1.45
- Clear height: 0.40

Reinforcement Details:

- INTRADÓS (Underside):**
 - Top longitudinal bars: Ø12c/20
 - Bottom longitudinal bars: Ø10c/30
 - Vertical stirrups: Ø12c/20
- TRASDÓS (Topside):**
 - Top longitudinal bars: Ø12c/20
 - Bottom longitudinal bars: Ø12c/30
 - Horizontal stirrups: Ø12c/20

2.40

Technical drawing of a reinforced concrete slab cross-section, showing dimensions and reinforcement details.

Dimensions:

- Overall width: 1.40
- Overall height: 2.40
- Clear height (INTRADÓS to TRASDÓS): 1.75 - 1.55
- Clear width (left edge to centerline): 0.25
- Clear width (centerline to right edge): 1.15
- Clear depth (top edge to bottom edge): 0.40

Reinforcement Details:


- Top Reinforcement (INTRADÓS):**
 - Vertical bars: $\varnothing 12c/20$
 - Horizontal bars: $\varnothing 12c/20$
- Bottom Reinforcement (TRASDÓS):**
 - Vertical bars: $\varnothing 12c/20$
 - Horizontal bars: $\varnothing 12c/30$
- Other Details:**
 - Vertical bars on the left side: $\varnothing 10c/30$
 - Horizontal bars on the right side: $\varnothing 12c/20$

Technical drawing of a reinforced concrete wall section showing reinforcement details. The wall is 1.50m high and 0.25m thick. It features vertical reinforcement bars (Ø12c/20) and horizontal reinforcement bars (Ø10c/30). The drawing includes labels for 'INTRADÓS' (top) and 'TRASDÓS' (bottom), and dimensions for the wall height (1.50 - 1.00) and thickness (0.25).


Technical drawing showing the reinforcement details for a wall section, including the intrados (underside) and trasdós (topside). The drawing includes dimensions and reinforcement specifications:

- Reinforcement Specifications:**
 - $2\phi 12$ (Top reinforcement)
 - $\phi 12c/20$ (Vertical and horizontal distribution reinforcement)
 - $\phi 10c/30$ (Vertical distribution reinforcement on the intrados)
- Dimensions:**
 - Overall width: 0.80
 - Overall height: < 1.40
 - Intrados height: 0.30
 - Trasdós height: < 1.00
 - Horizontal spacing: 0.25 and 0.55
- Labels:**
 - INTRADÓS (underside)
 - TRASDÓS (topside)

SUSTATZAILEA / PROMOTOR:		PROIEKTUA / PROYECTO:		KOKAPENA / EMPLAZAMIENTO:		DATA/FECHA:	
 azpeitiko udala denon artean		KANPOKO UDAL IGERILEKUKO ITXITURA BERRITZEKO PROIEKTUA		Salbe Auzoa, 13 AZPEITIA, GIPUZKOA		2026 MARTXOA	
PLANOA / PLANO:				IDAZLEA / REDACTOR:		E:	
EGOERA BERRITUA / HORMIGOIZKO ESTRUKTURAREN XEHETASUNAK ESTADO REFORMADO / DETALLES ESTRUCTURA DE HORMIGÓN						1/20	
				NEREA SUDUPE URIA Arquitecto Colegiado COAVN 2.508		3.5	
						REV.: 00	

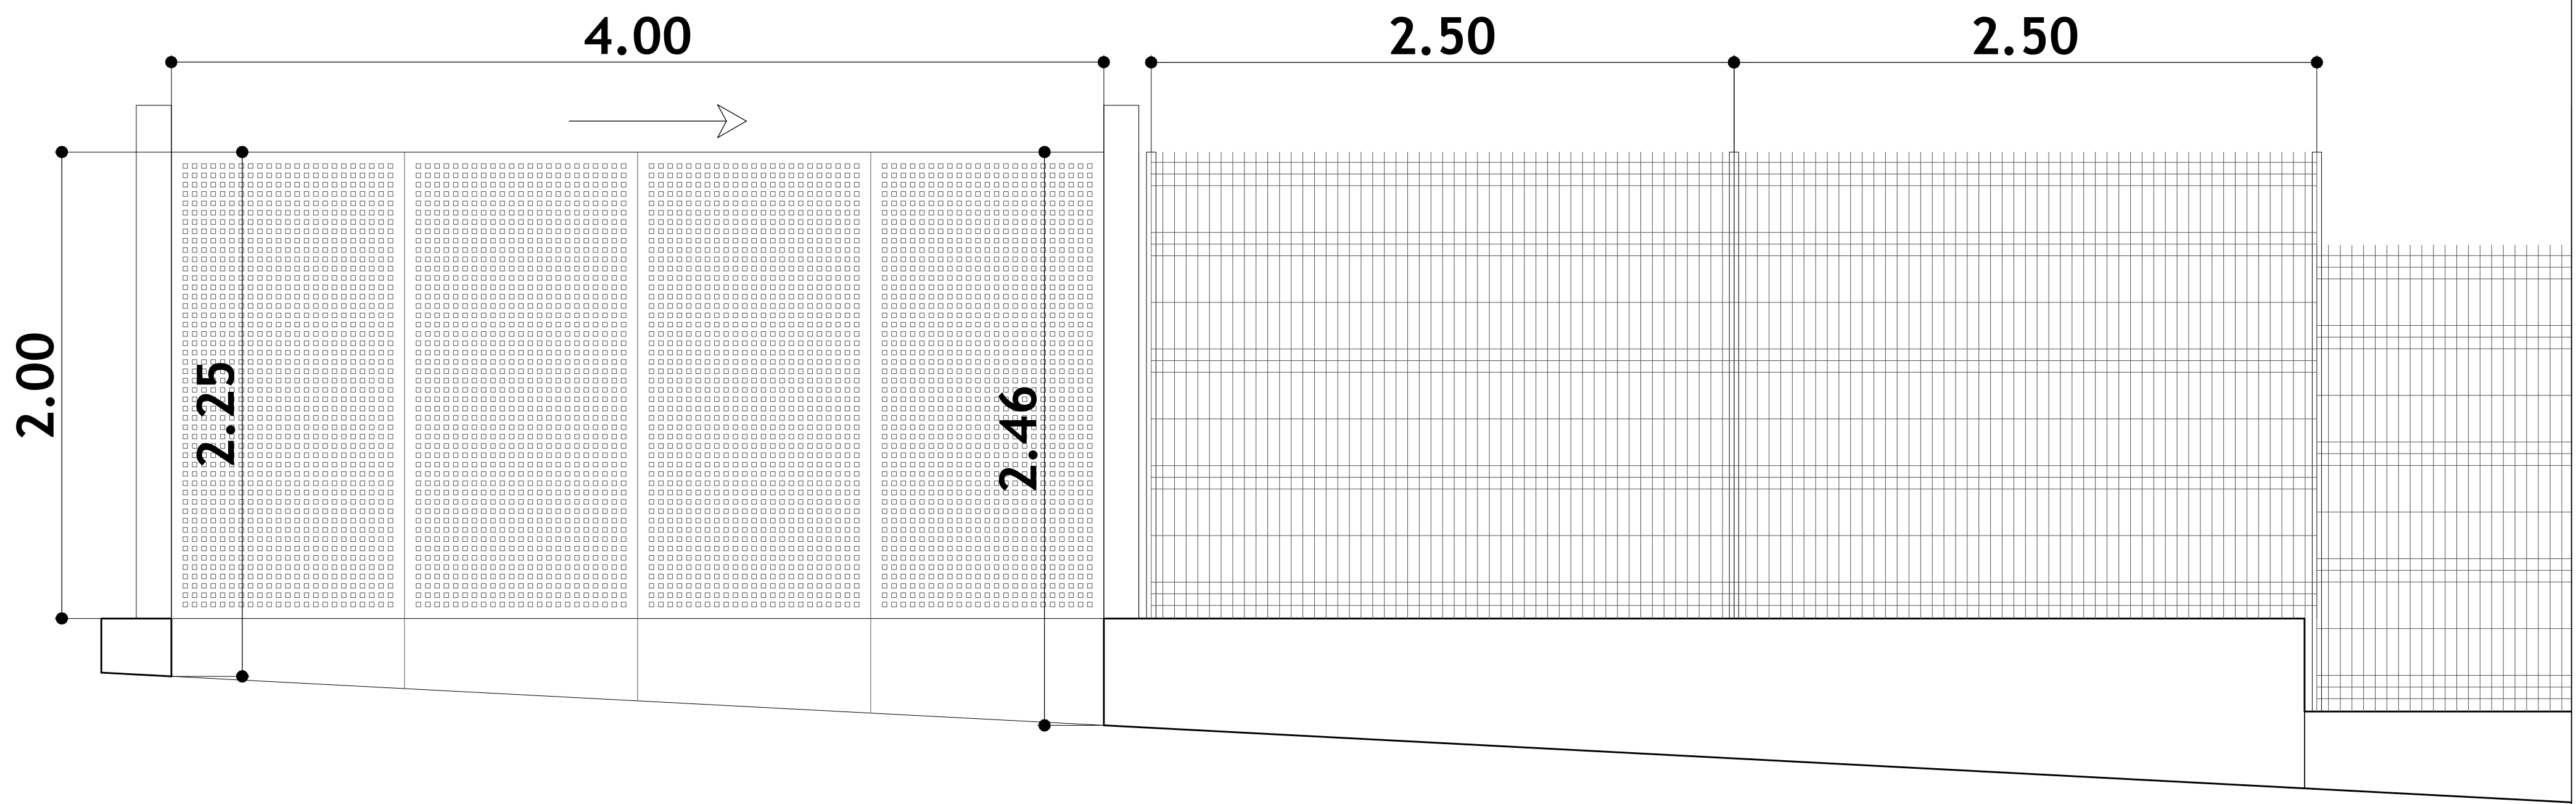


SUSTATZAILEA / PROMOTOR:	PROIEKTUA / PROYECTO:	KOKAPENA / EMPLAZAMIENTO:	DATA/FECHA:
	KANPOKO UDAL IGERILEKUKO ITXITURA BERRITZEKO PROIEKTUA	Salbe Auzoa, 13 AZPEITIA, GIPUZKOA	2026 MARTXOA
PLANOA / PLANO:	IDAZLEA / REDACTOR:	E:	3.6
EGOERA BERRITUA/ BURDIN LANEN XEHETASUNA ESTADO REFORMADO/ DETALLE HERRERIA	 NEREA SUDUPE URIA Arquitecto Colegiado COAVN 2.508	1/20	REV.: 00

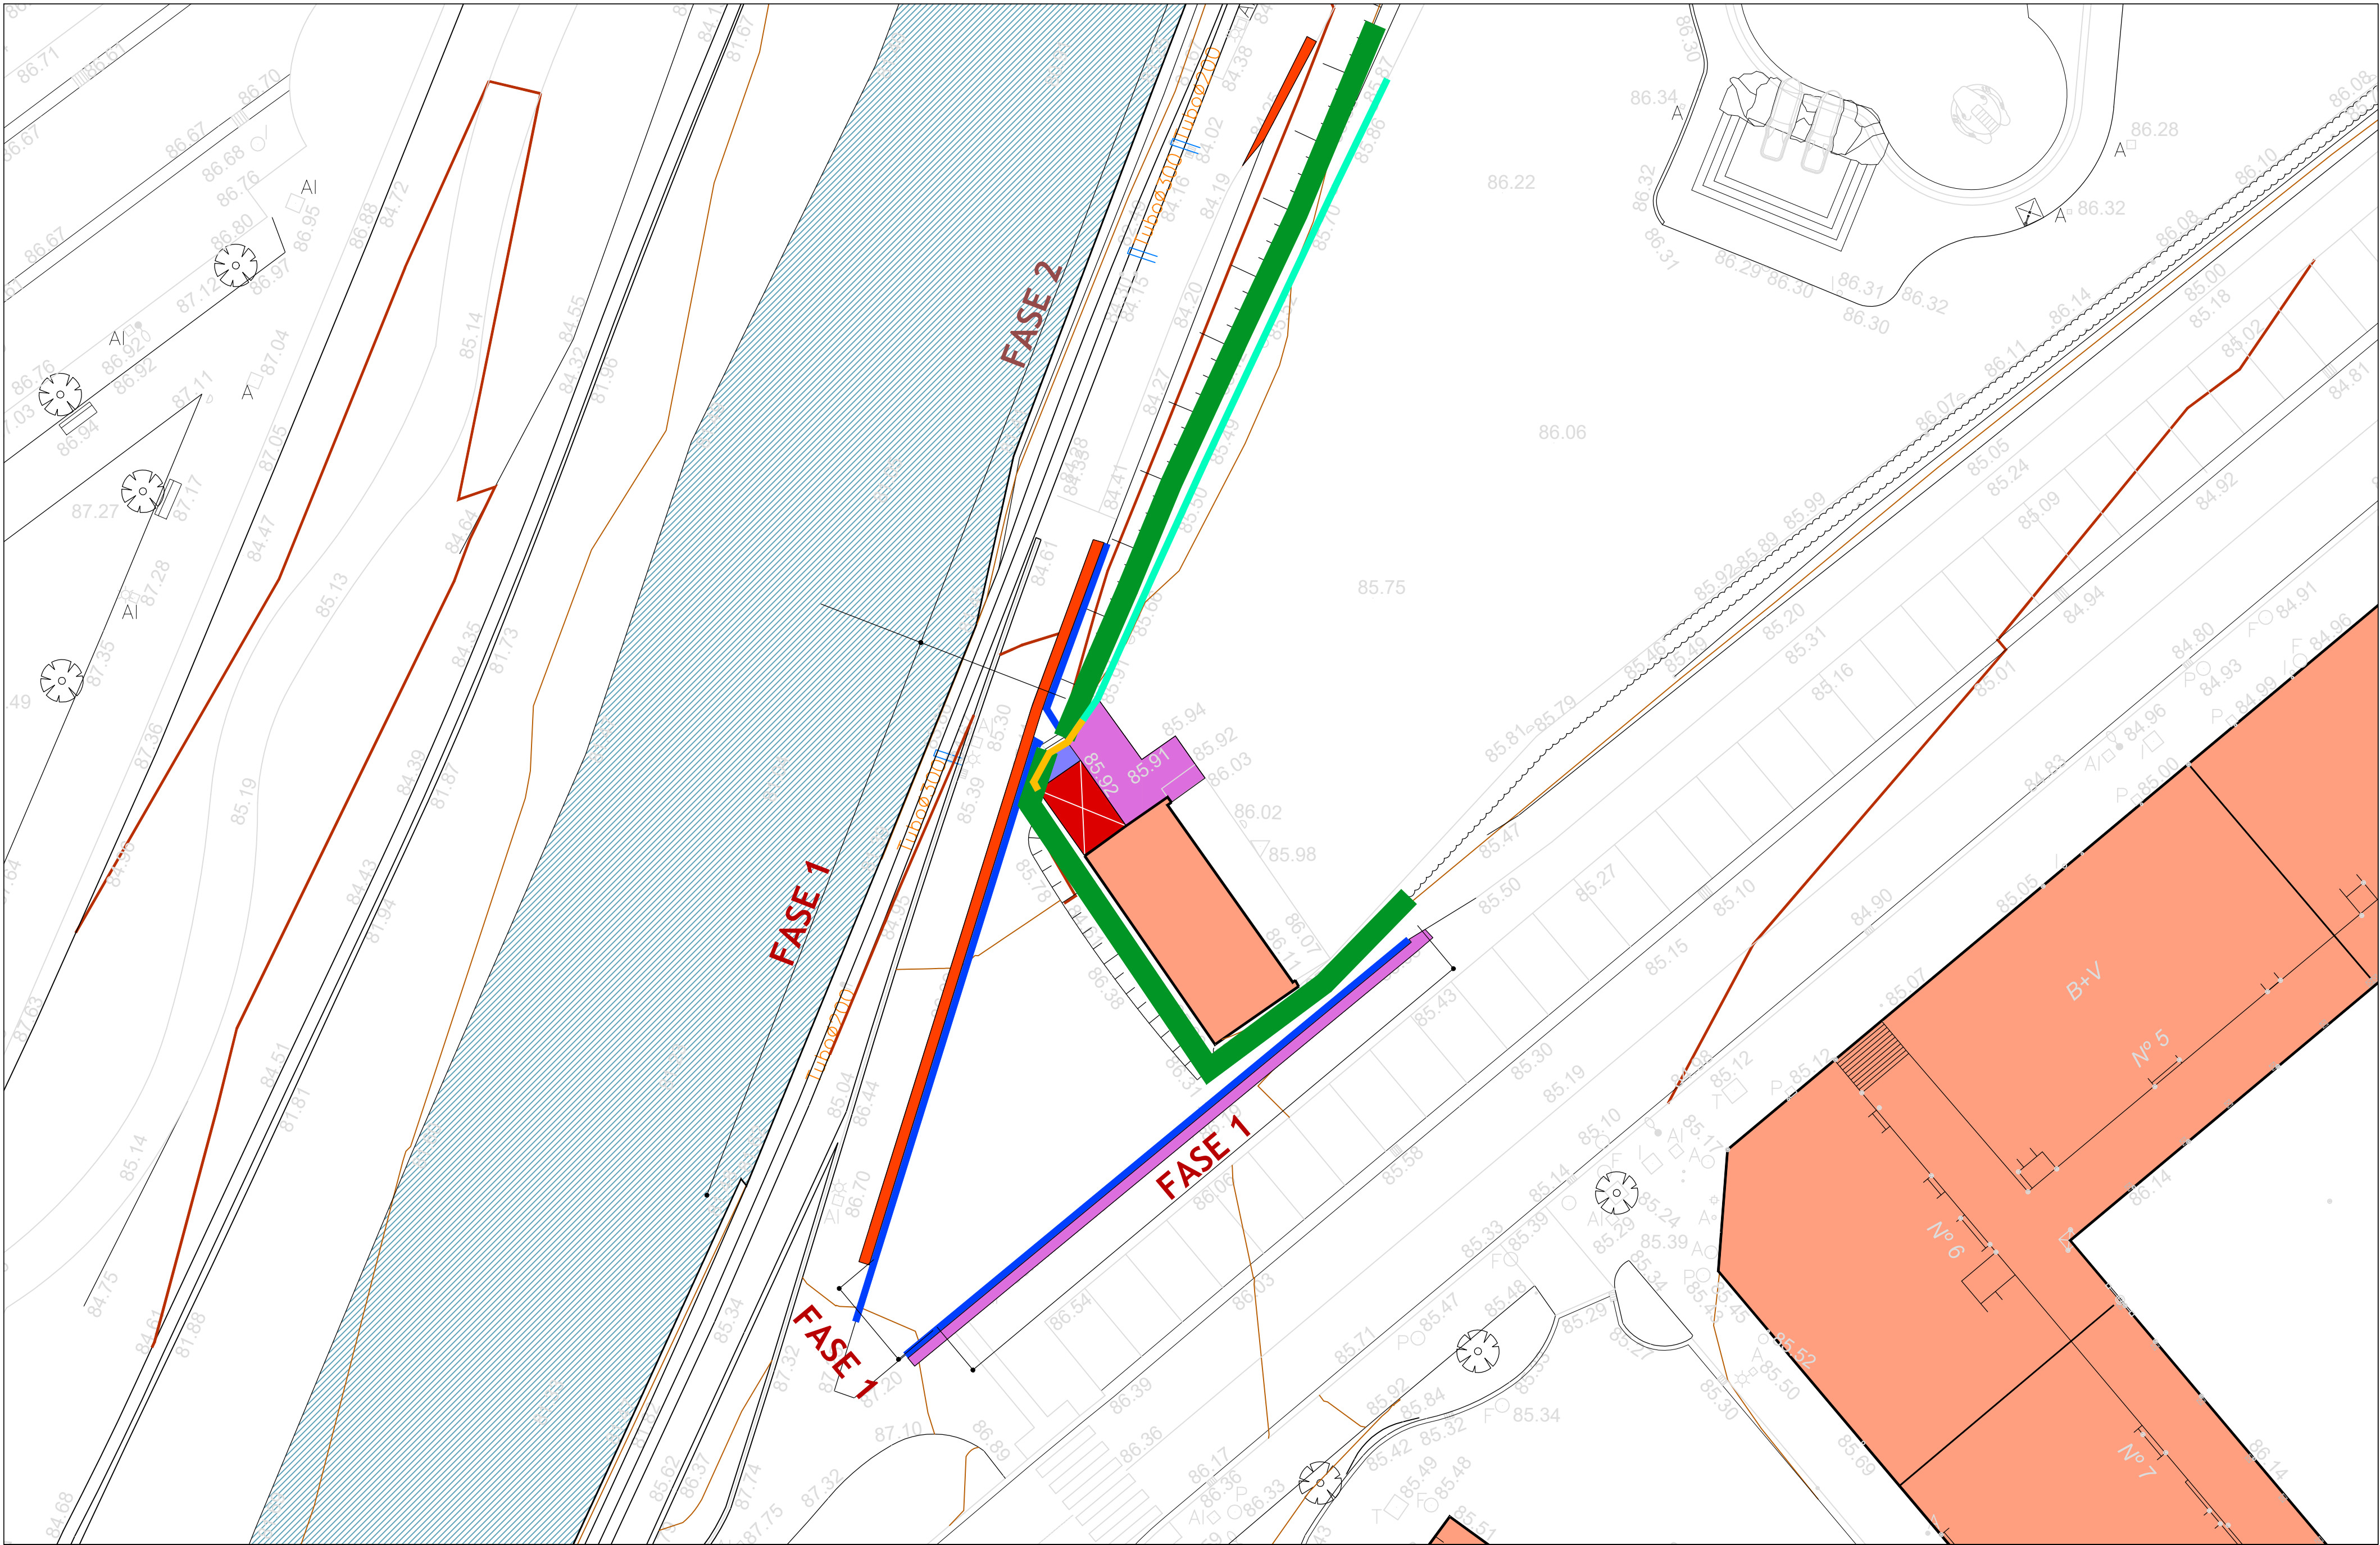


LEYENDA

- BORDILLO
- MALLA PLEGADA
- MALLA SIMPLE TORSION
- SETOS

- DESMONTAJE Y TRASLADO DE MODULO PREFABRICADO
- ASFALTO
- SOLERA / PAVIMENTACION

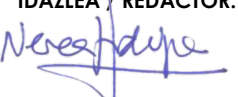SUSTATZAILEA / PROMOTOR:	PROIEKTUA / PROYECTO:	KOKAPENA / EMPLAZAMIENTO:	DATA/FECHA:
	KANPOKO UDAL IGERILEKUKO ITXITURA BERRITZEKO PROIEKTUA	Salbe Auzoa, 13 AZPETIA, GIPUZKOA	2026 MARTXOA
PLANOA / PLANO:	EGOERA BERRITUA/ ERAISPENAK ESTADO REFORMADO/ DEMOLICIONES	IDAZLEA / REDACTOR:  NEREA SUDUPE URIE Arquitecto Colegiado COAWN 2.208	E: 1/200 3.7 REV.: 00

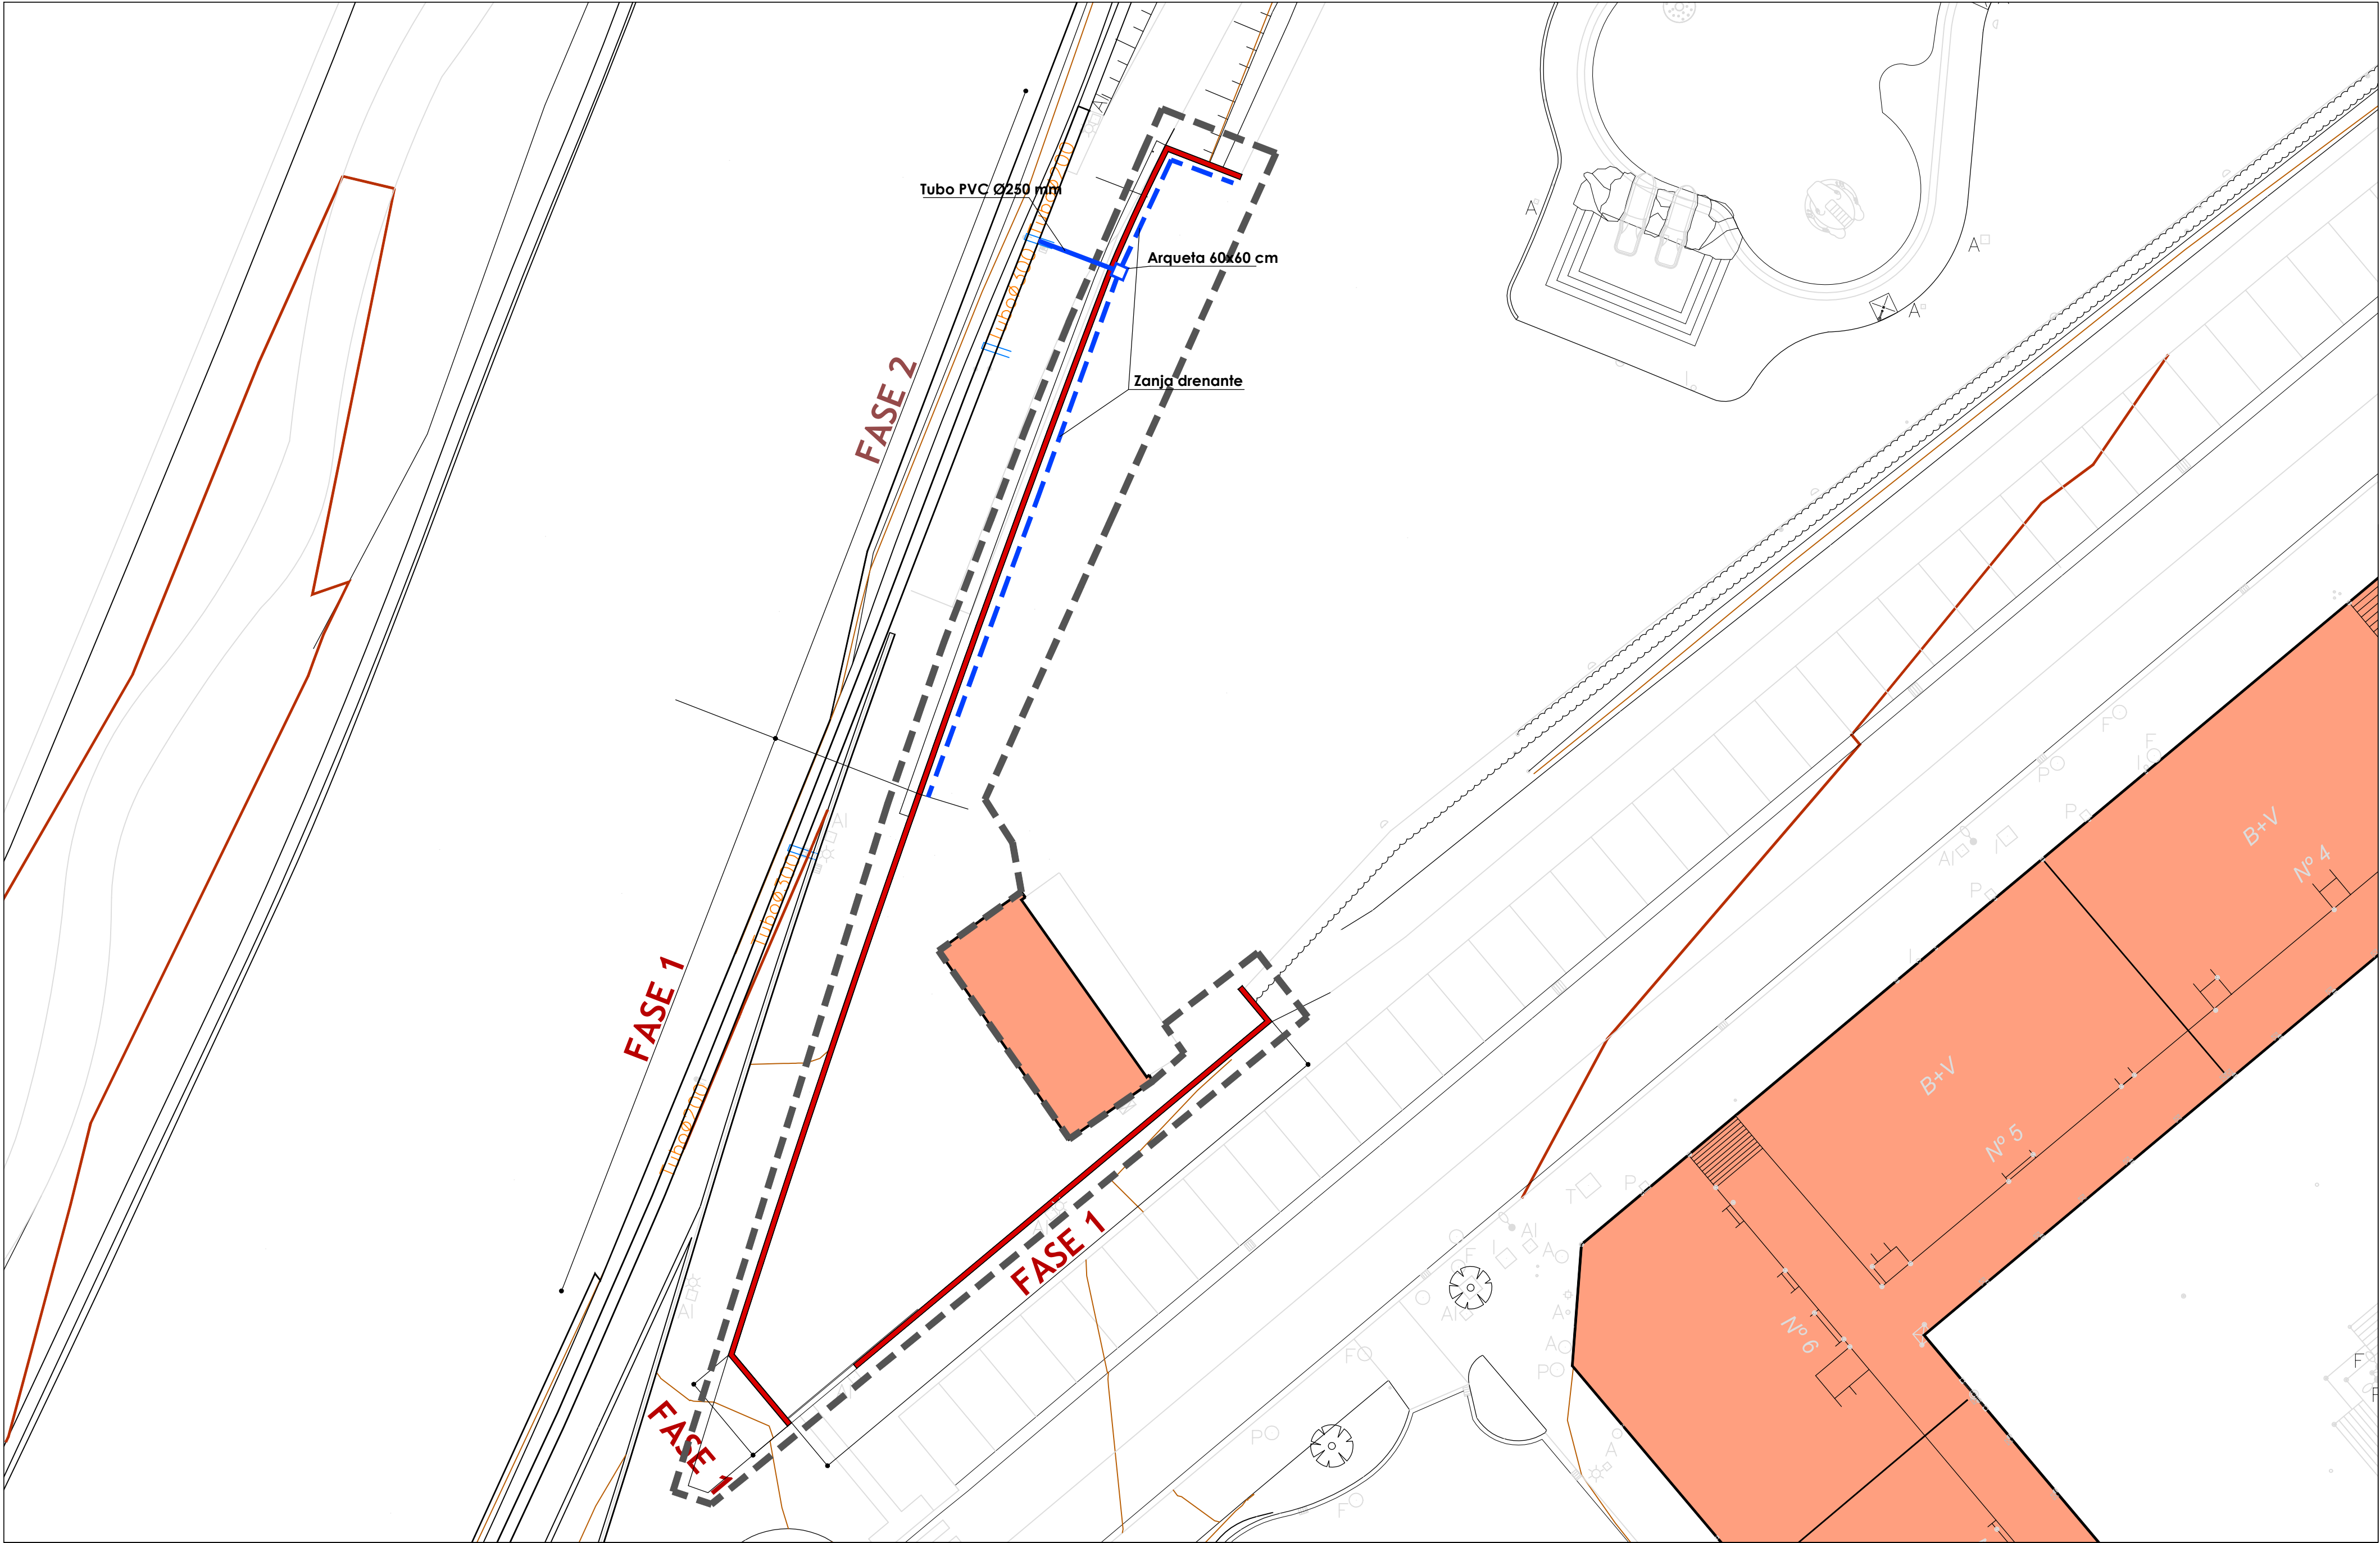

LEYENDA	
	TUBO PVC 250
	ZANJA DRENANTE
	ARQUETA 60X60 CM

SUSTATZAILEA / PROMOTOR:	PROIEKTUA / PROYECTO:	KOKAPENA / EMPLAZAMIENTO:	DATA/FECHA:
	KANPOKO UDAL IGERILEKUKO ITXITURA BERRITZEKO PROIEKTUA	Salbe Auzoa, 13 AZPETIA, GIPUZKOA	2026 MARTXOA
PLANOA / PLANO:	IDAZLEA / REDACTOR:	E:	
EGOERA BERRITUA/ HORMAREN ATZEKO DRAINATZEA ESTADO REFORMADO/ DRENAJE EN TRASDOS DE MURO		1/200	3.8
NEREA SUDUPE URIA Arquitecto Colegiado COAVN 2.508			REV.: 00