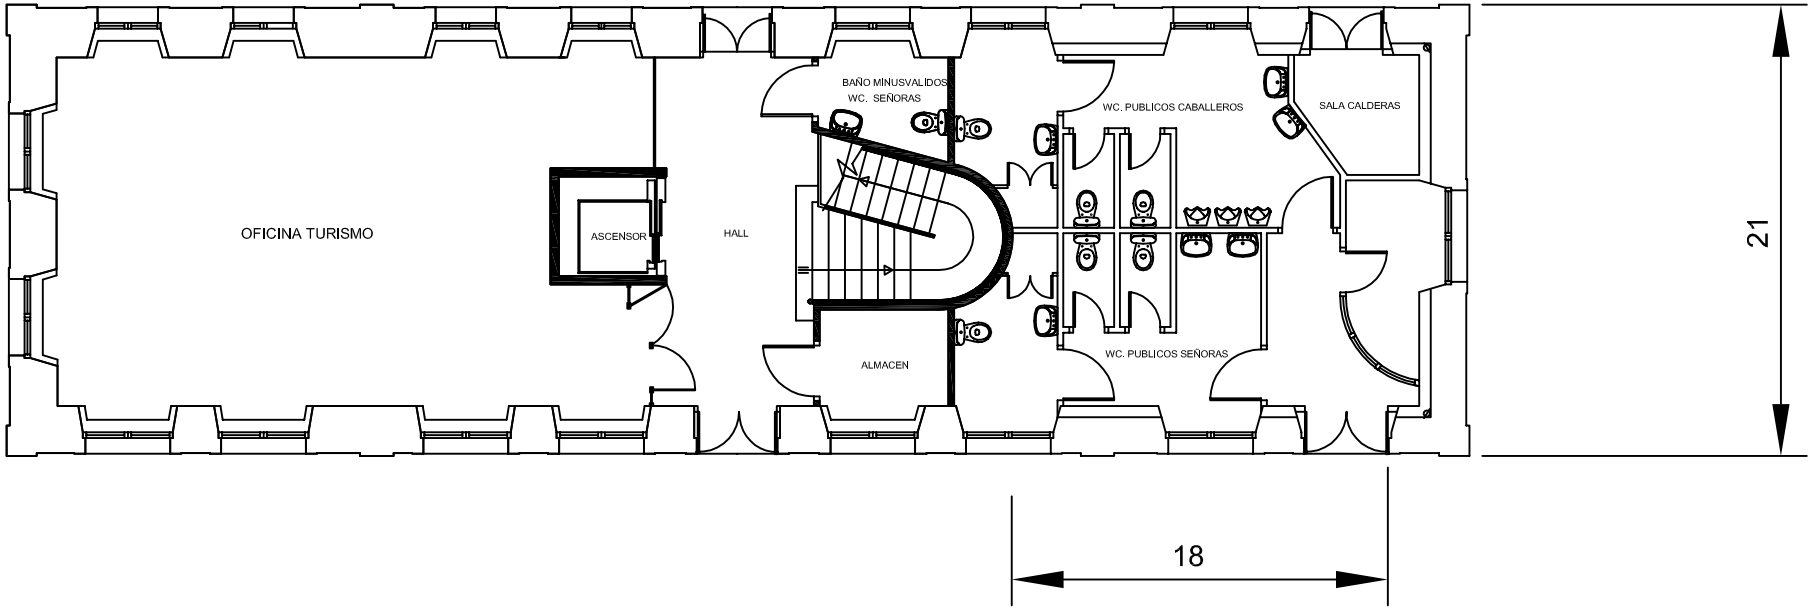


NOTA: COTAS DE REFERENCIA. NO ESTA A ESCALA

AYUNTAMIENTO DE PORTUGALETE PORTUGALETE UDALA AREA DE OBRAS Y MANTENIMIENTO LAN-MANTENU SAILA	PROYECTO: REHABILITACION DE LA ANTIGUA ESTACION DE FERROCARRIL DE LA CANILLA PROIEKTUA / DE LA CANILLA PLANO: BAÑOS PUBLICOS PLANOA /	ESCALAS: ESKALAK / GRAFICA: GRAFIKOA /	N PROYECTO: 040922001
	FECHA: FEB 2022 / DATA / | PLANO Nº: 02 | REV.: 0	ORIGINALES JATORRIAK	

REV	FECHA	MODIFICACION	REALIZADO	APROBADO
0	FEB 2022	PROYECTO BASICO	J.C.P	J.C.P.

ORIGINAL A1: 841 x 594 mm.