






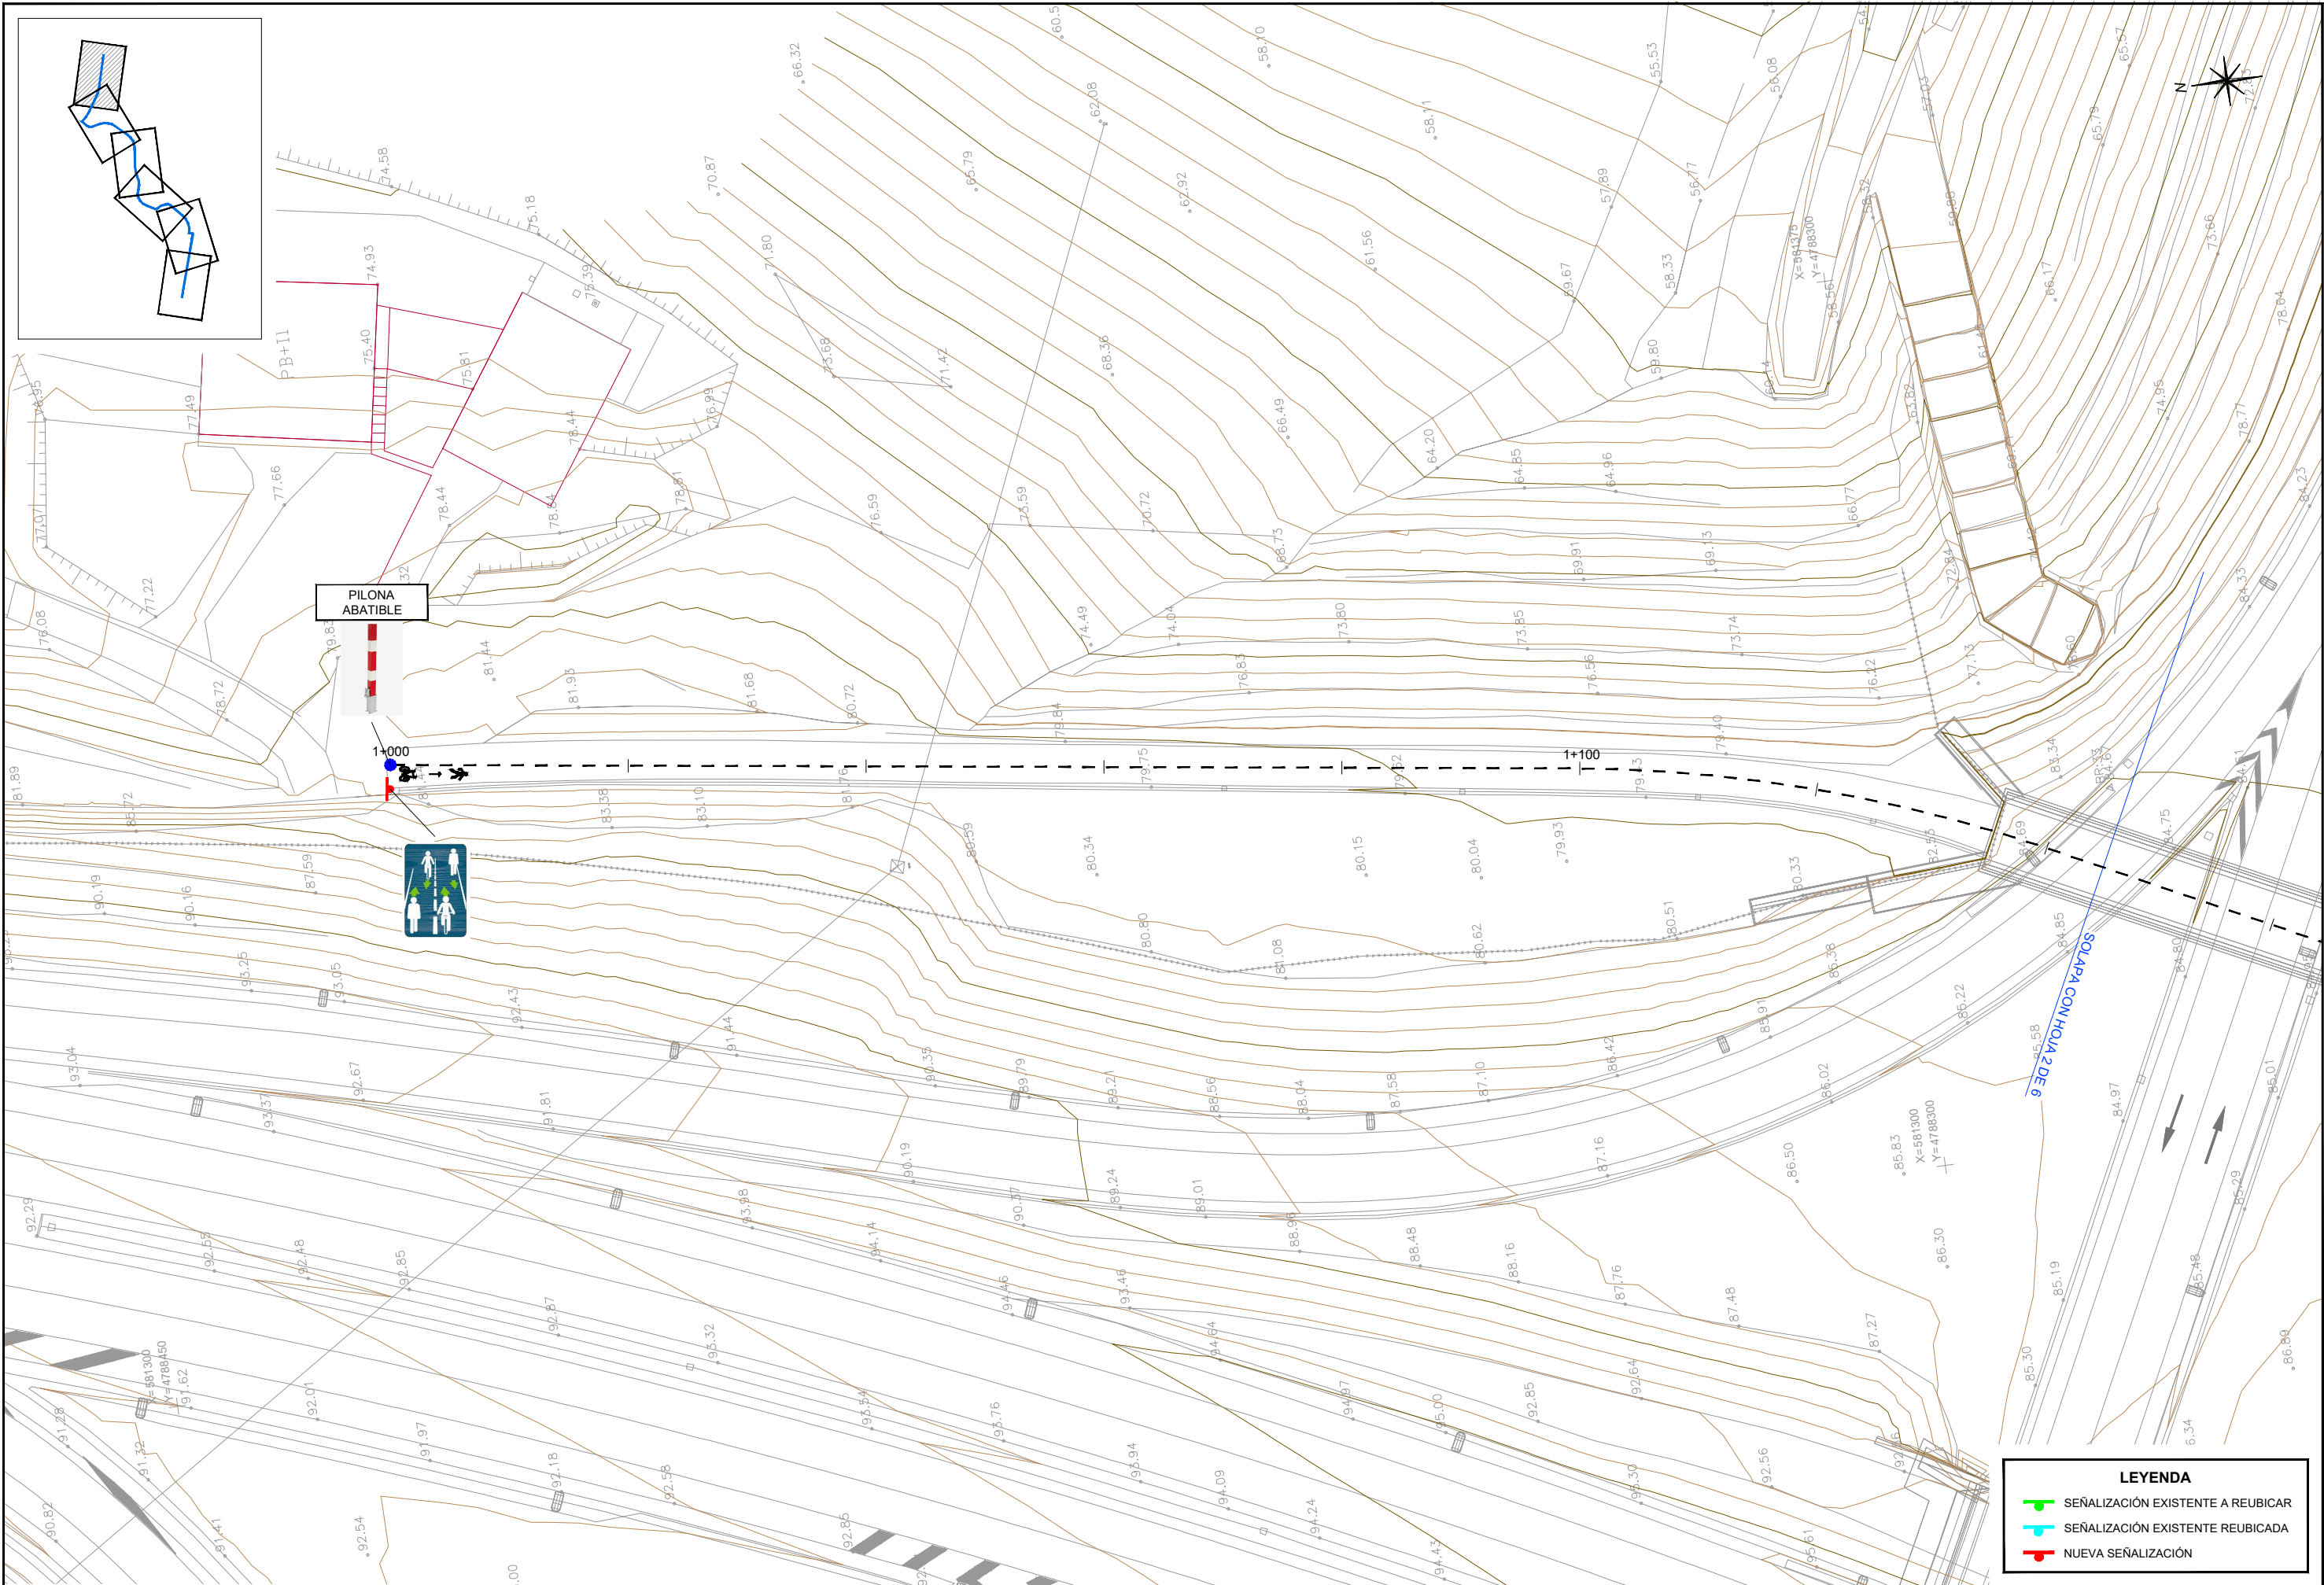

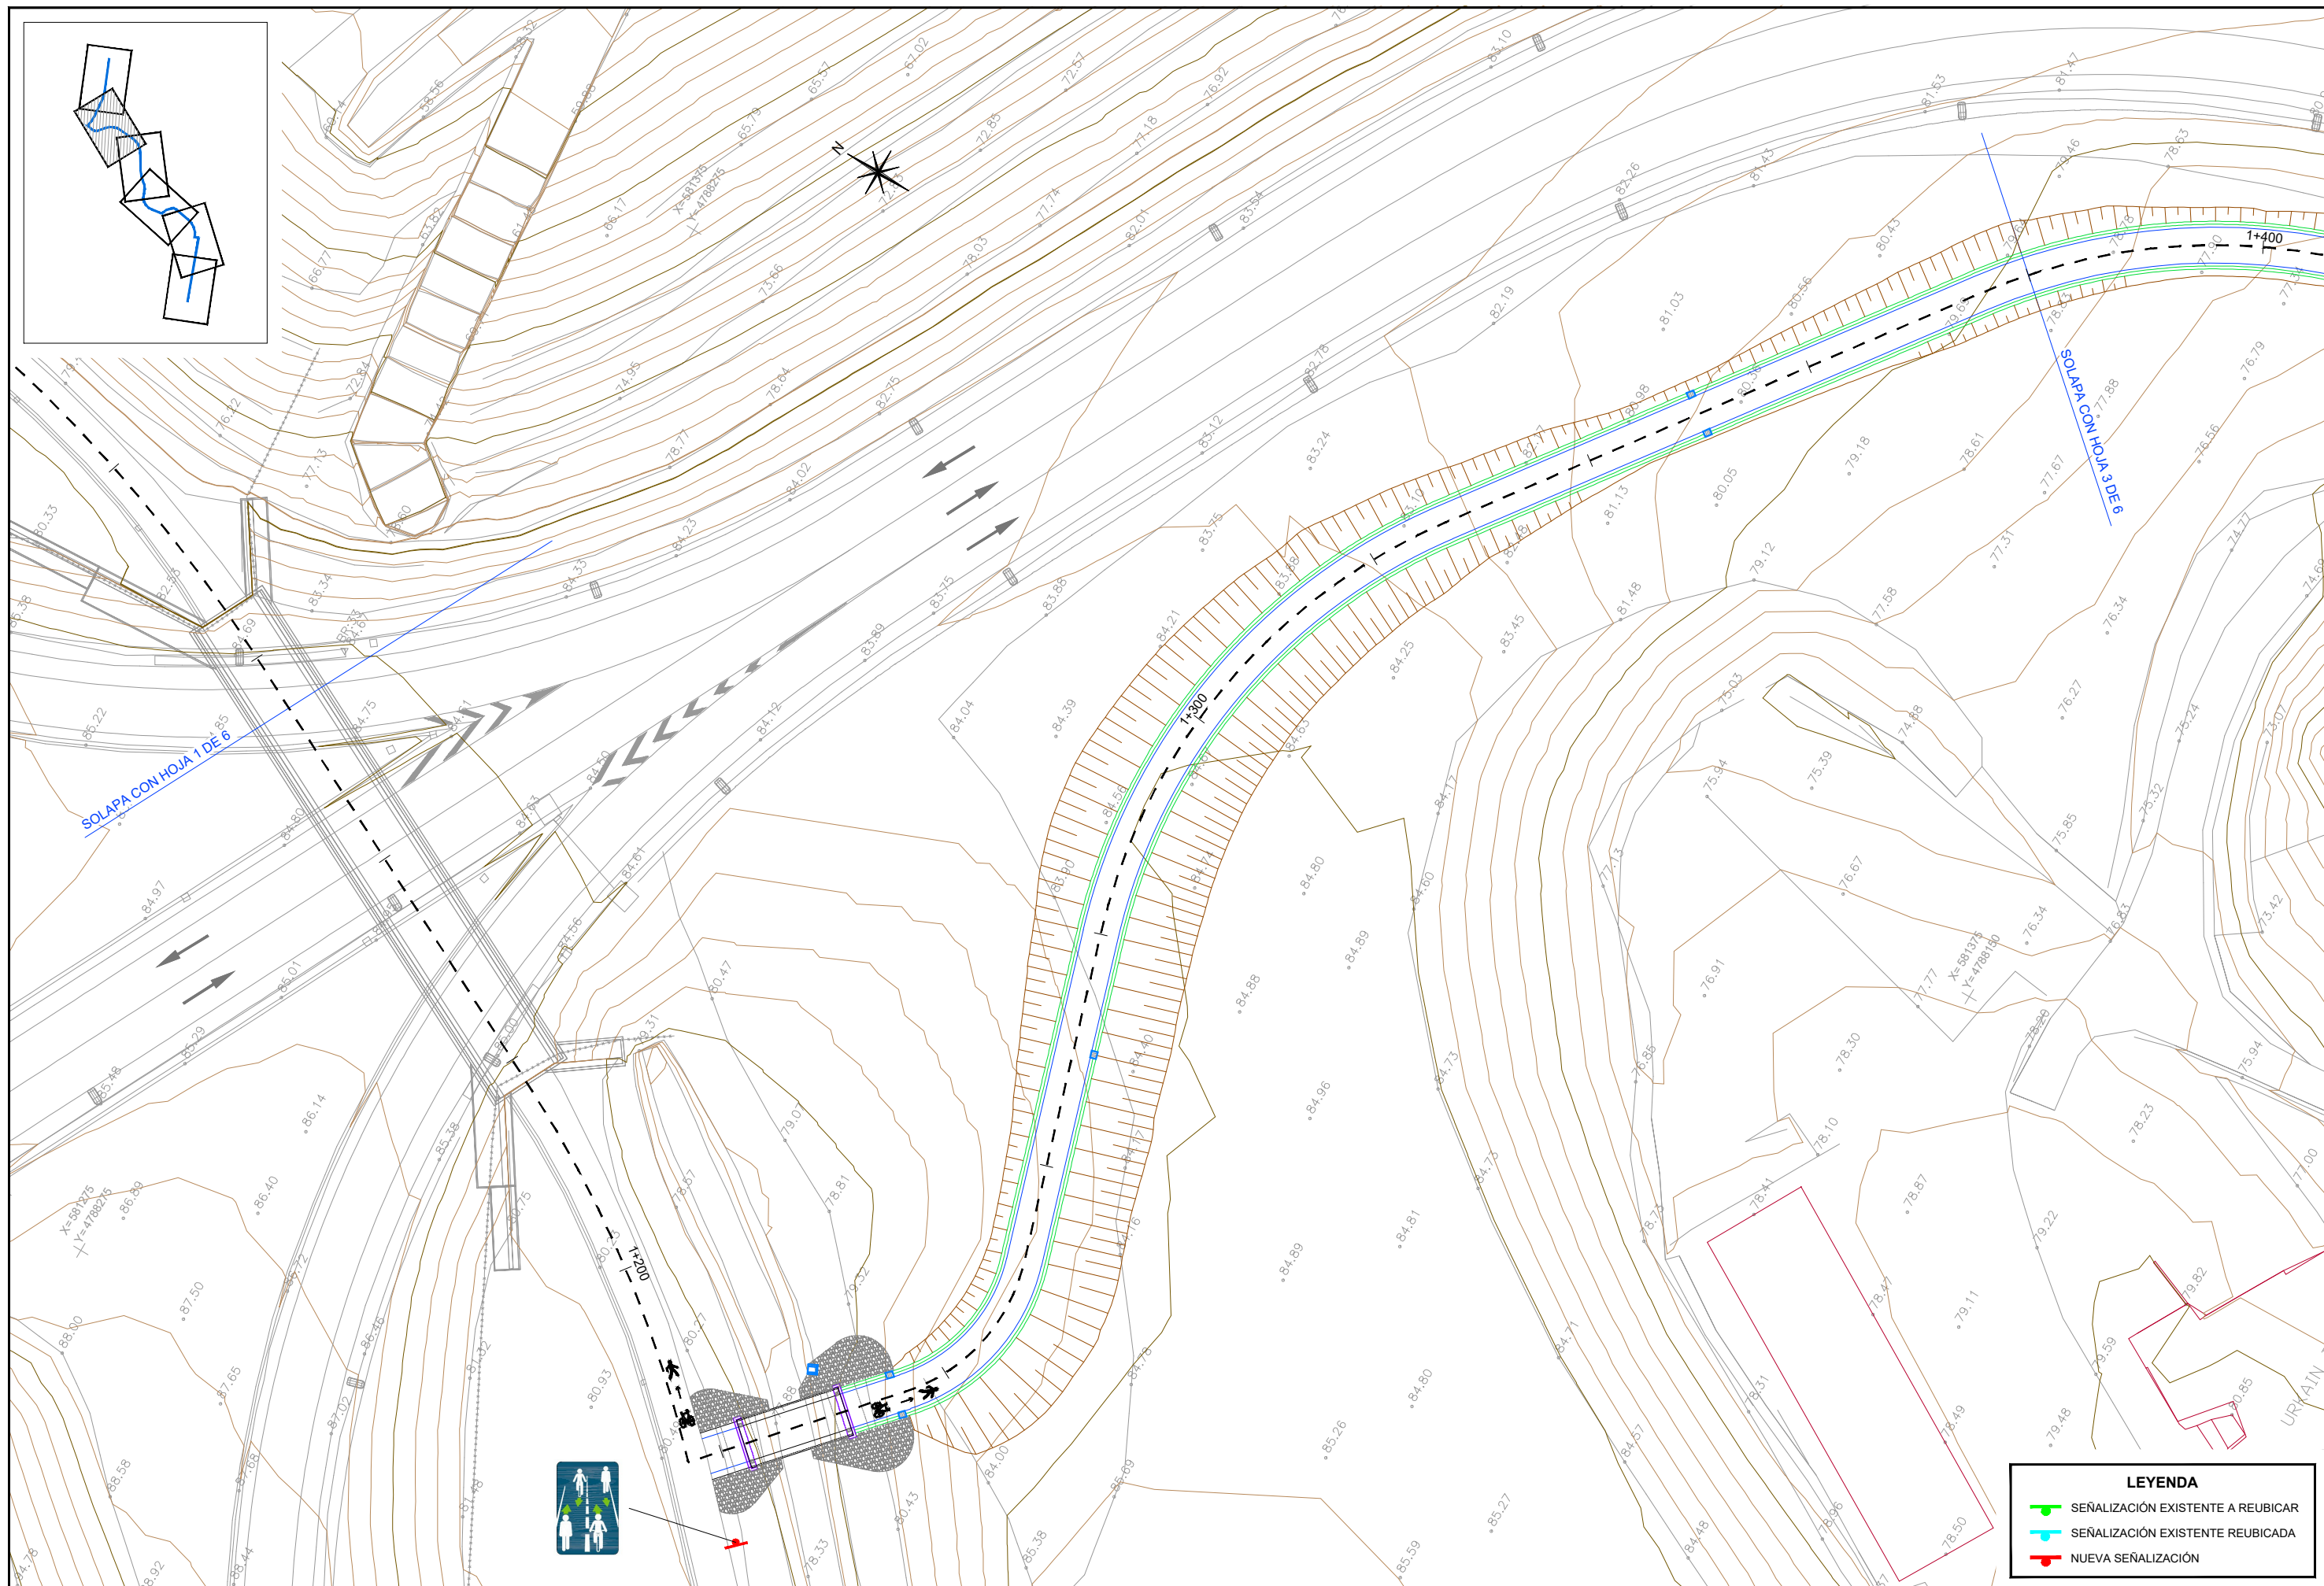

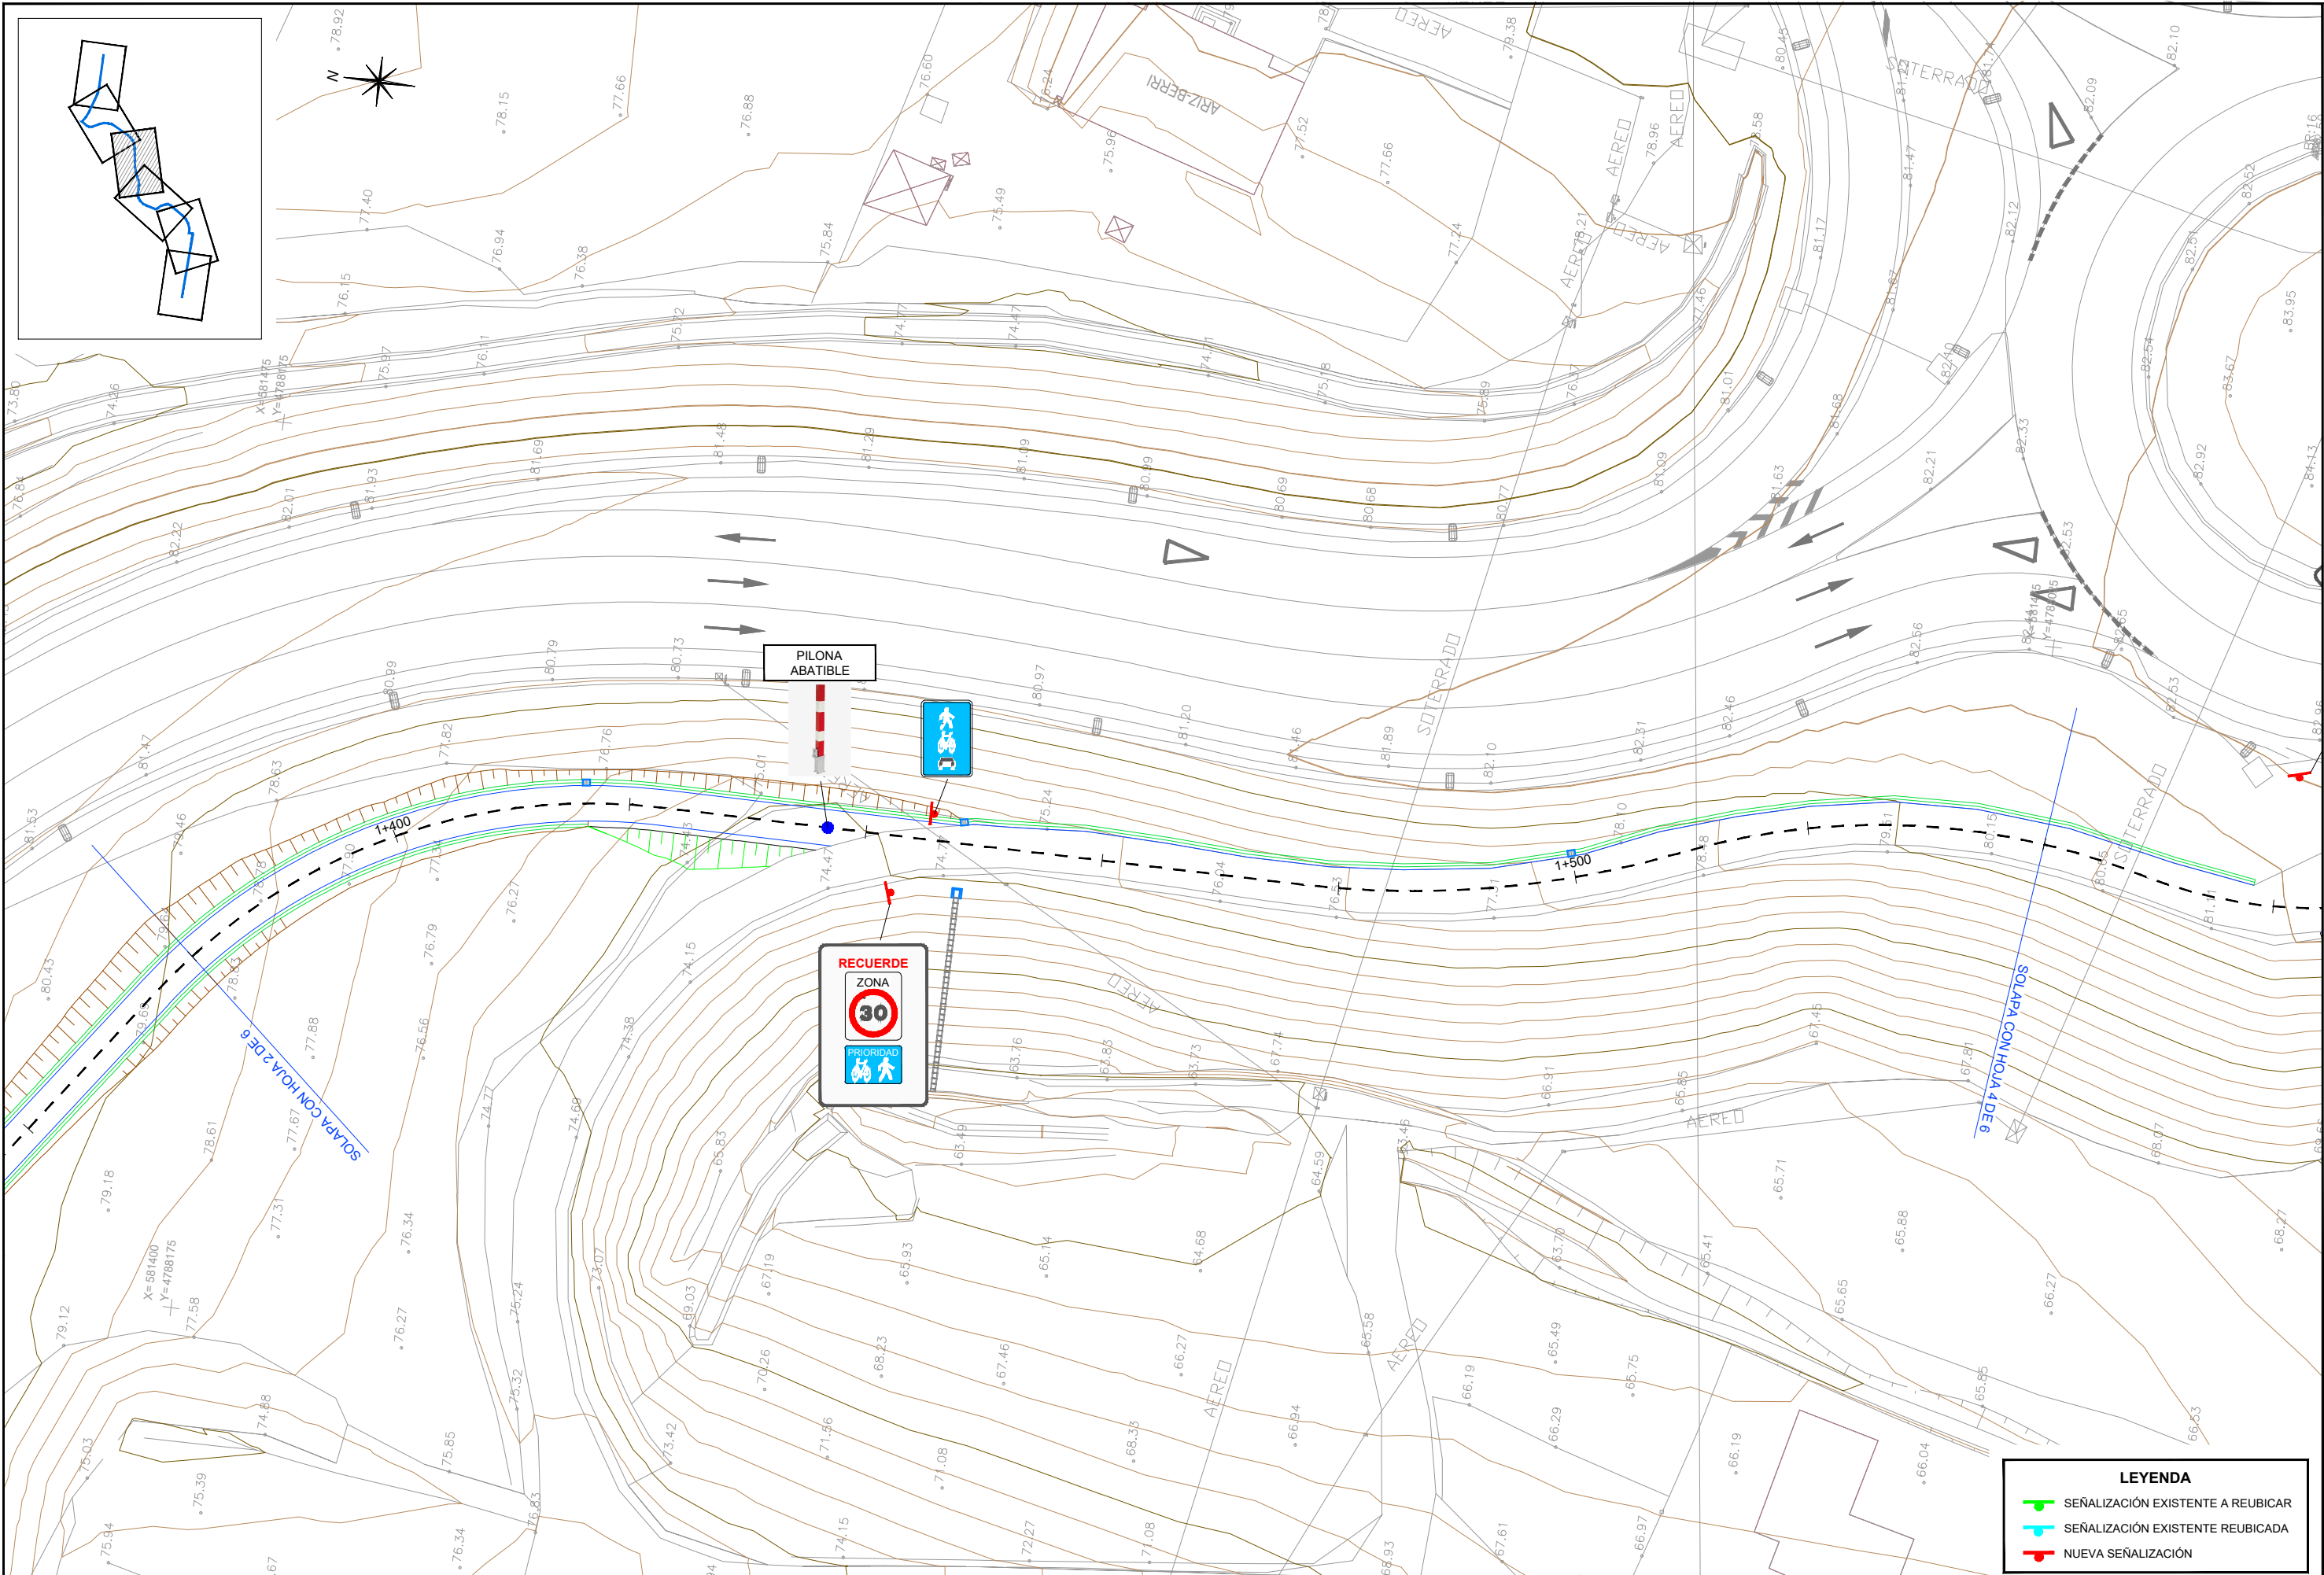


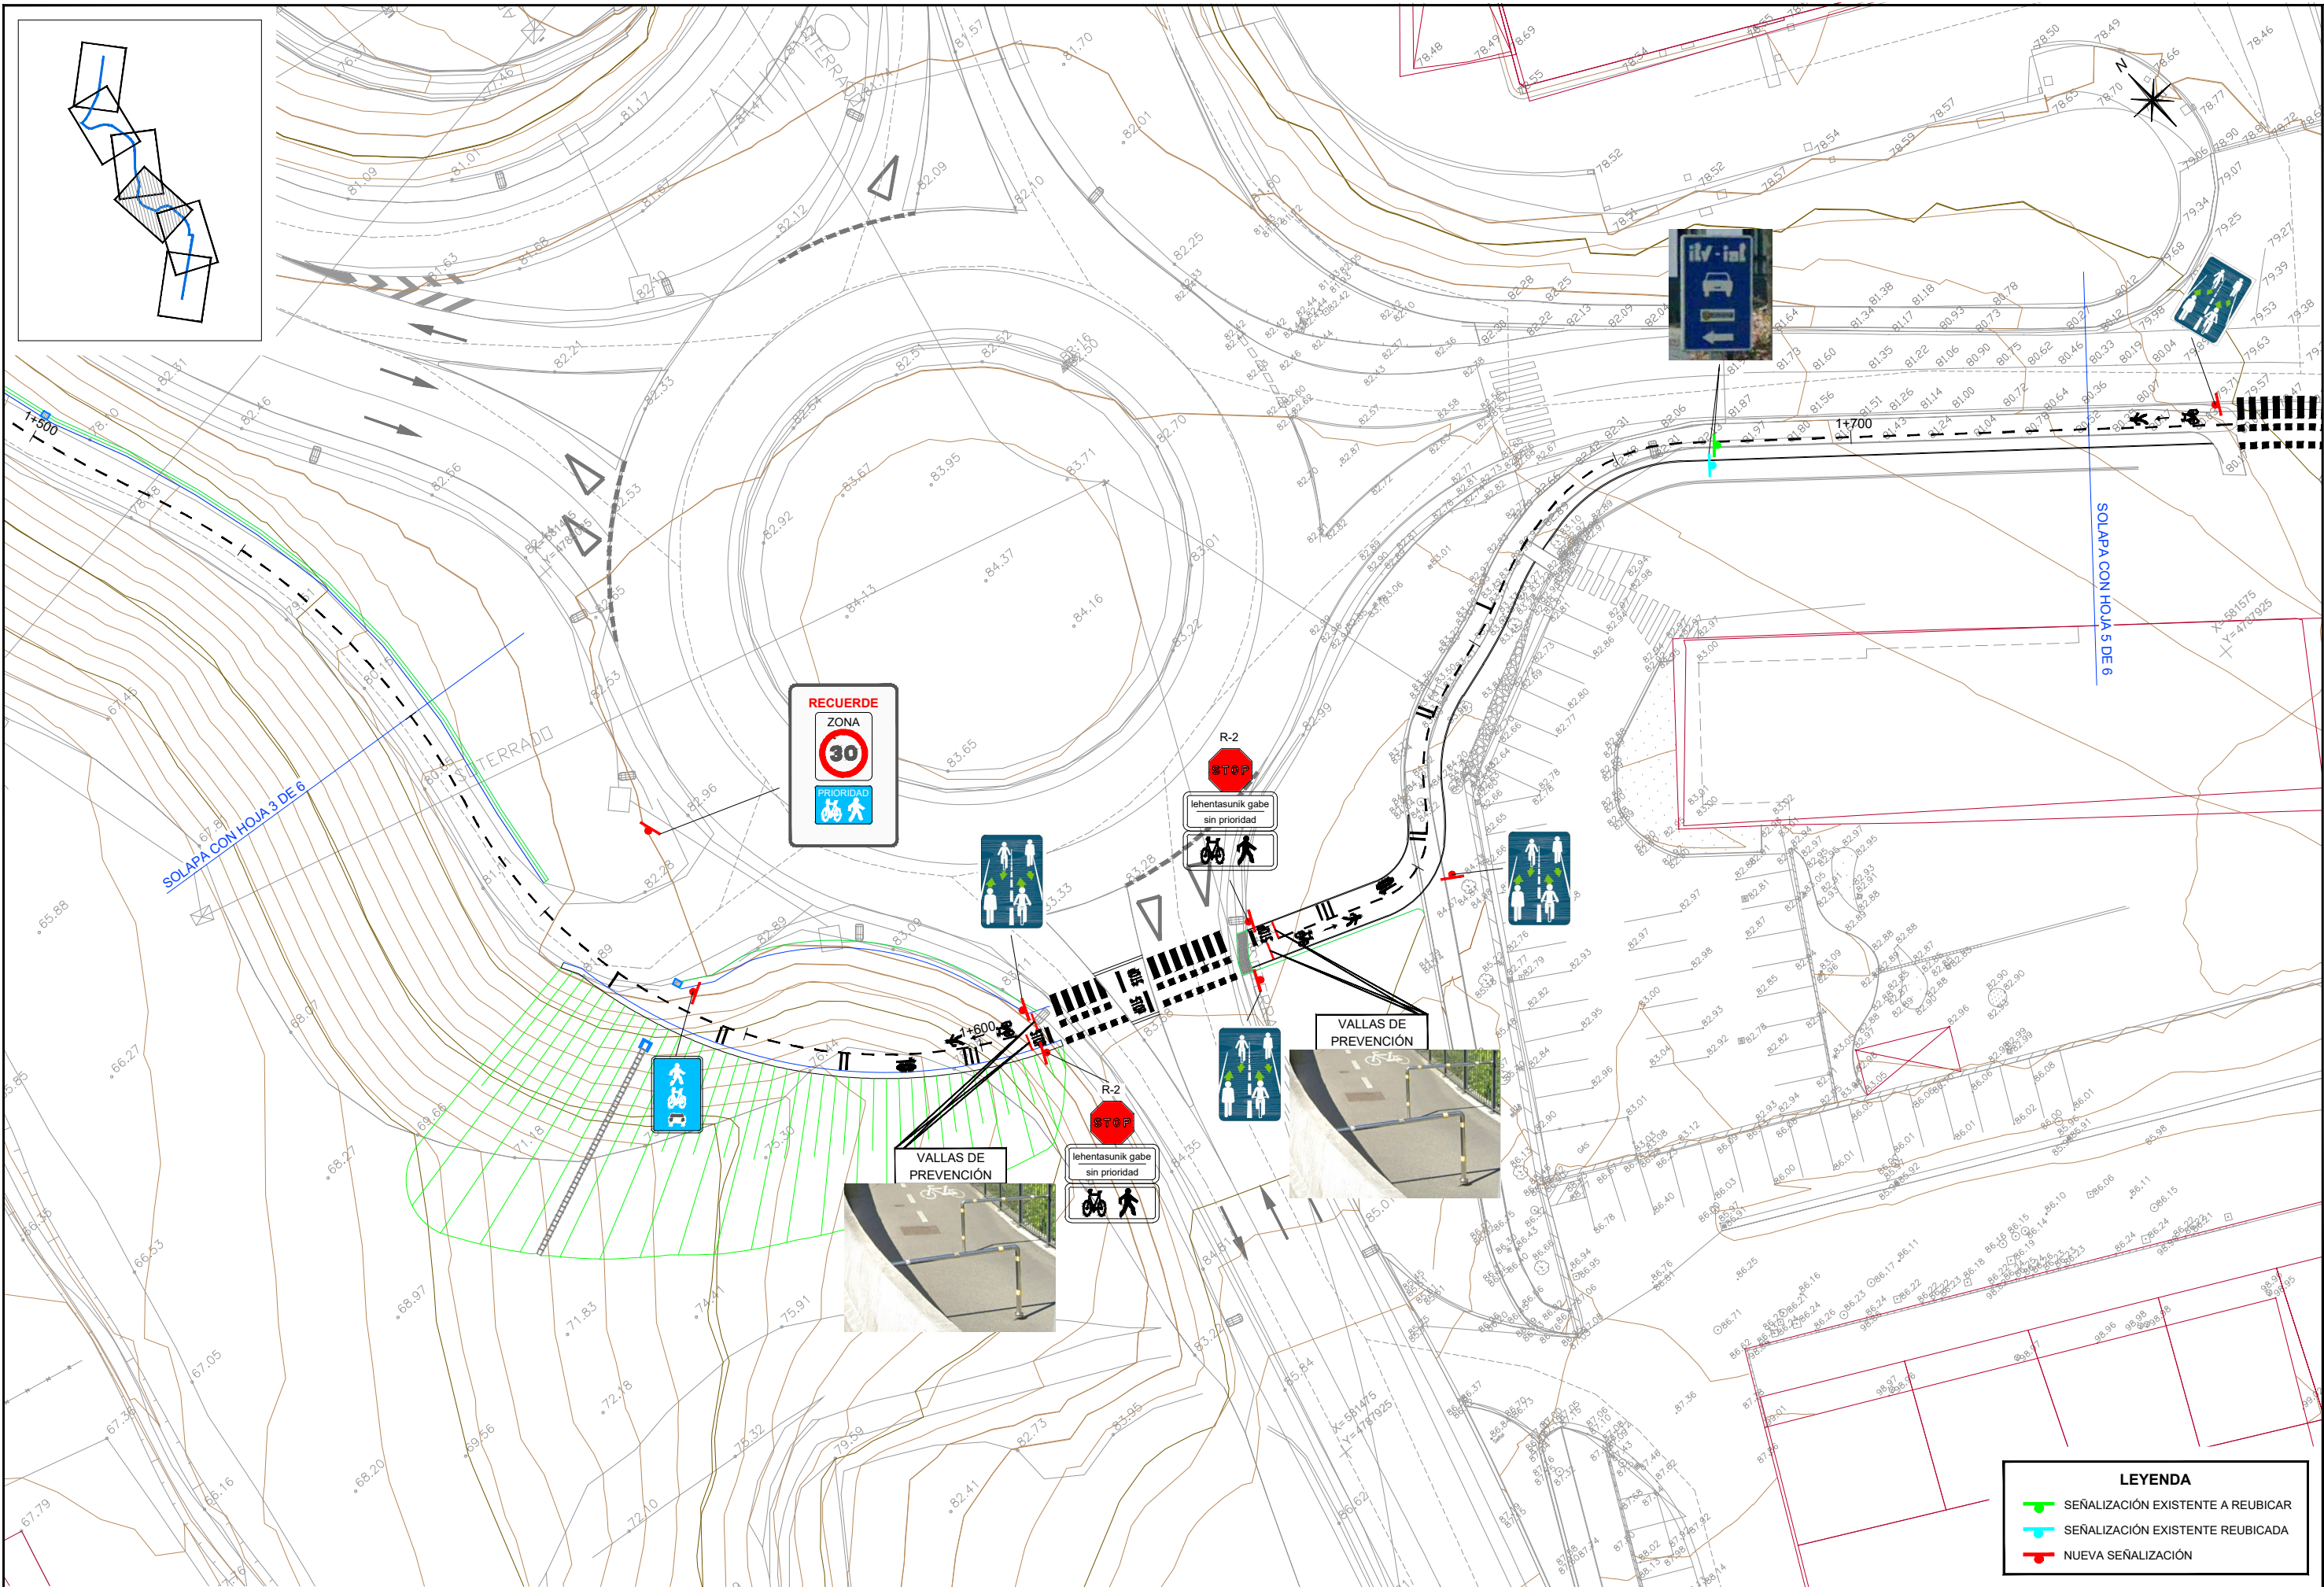

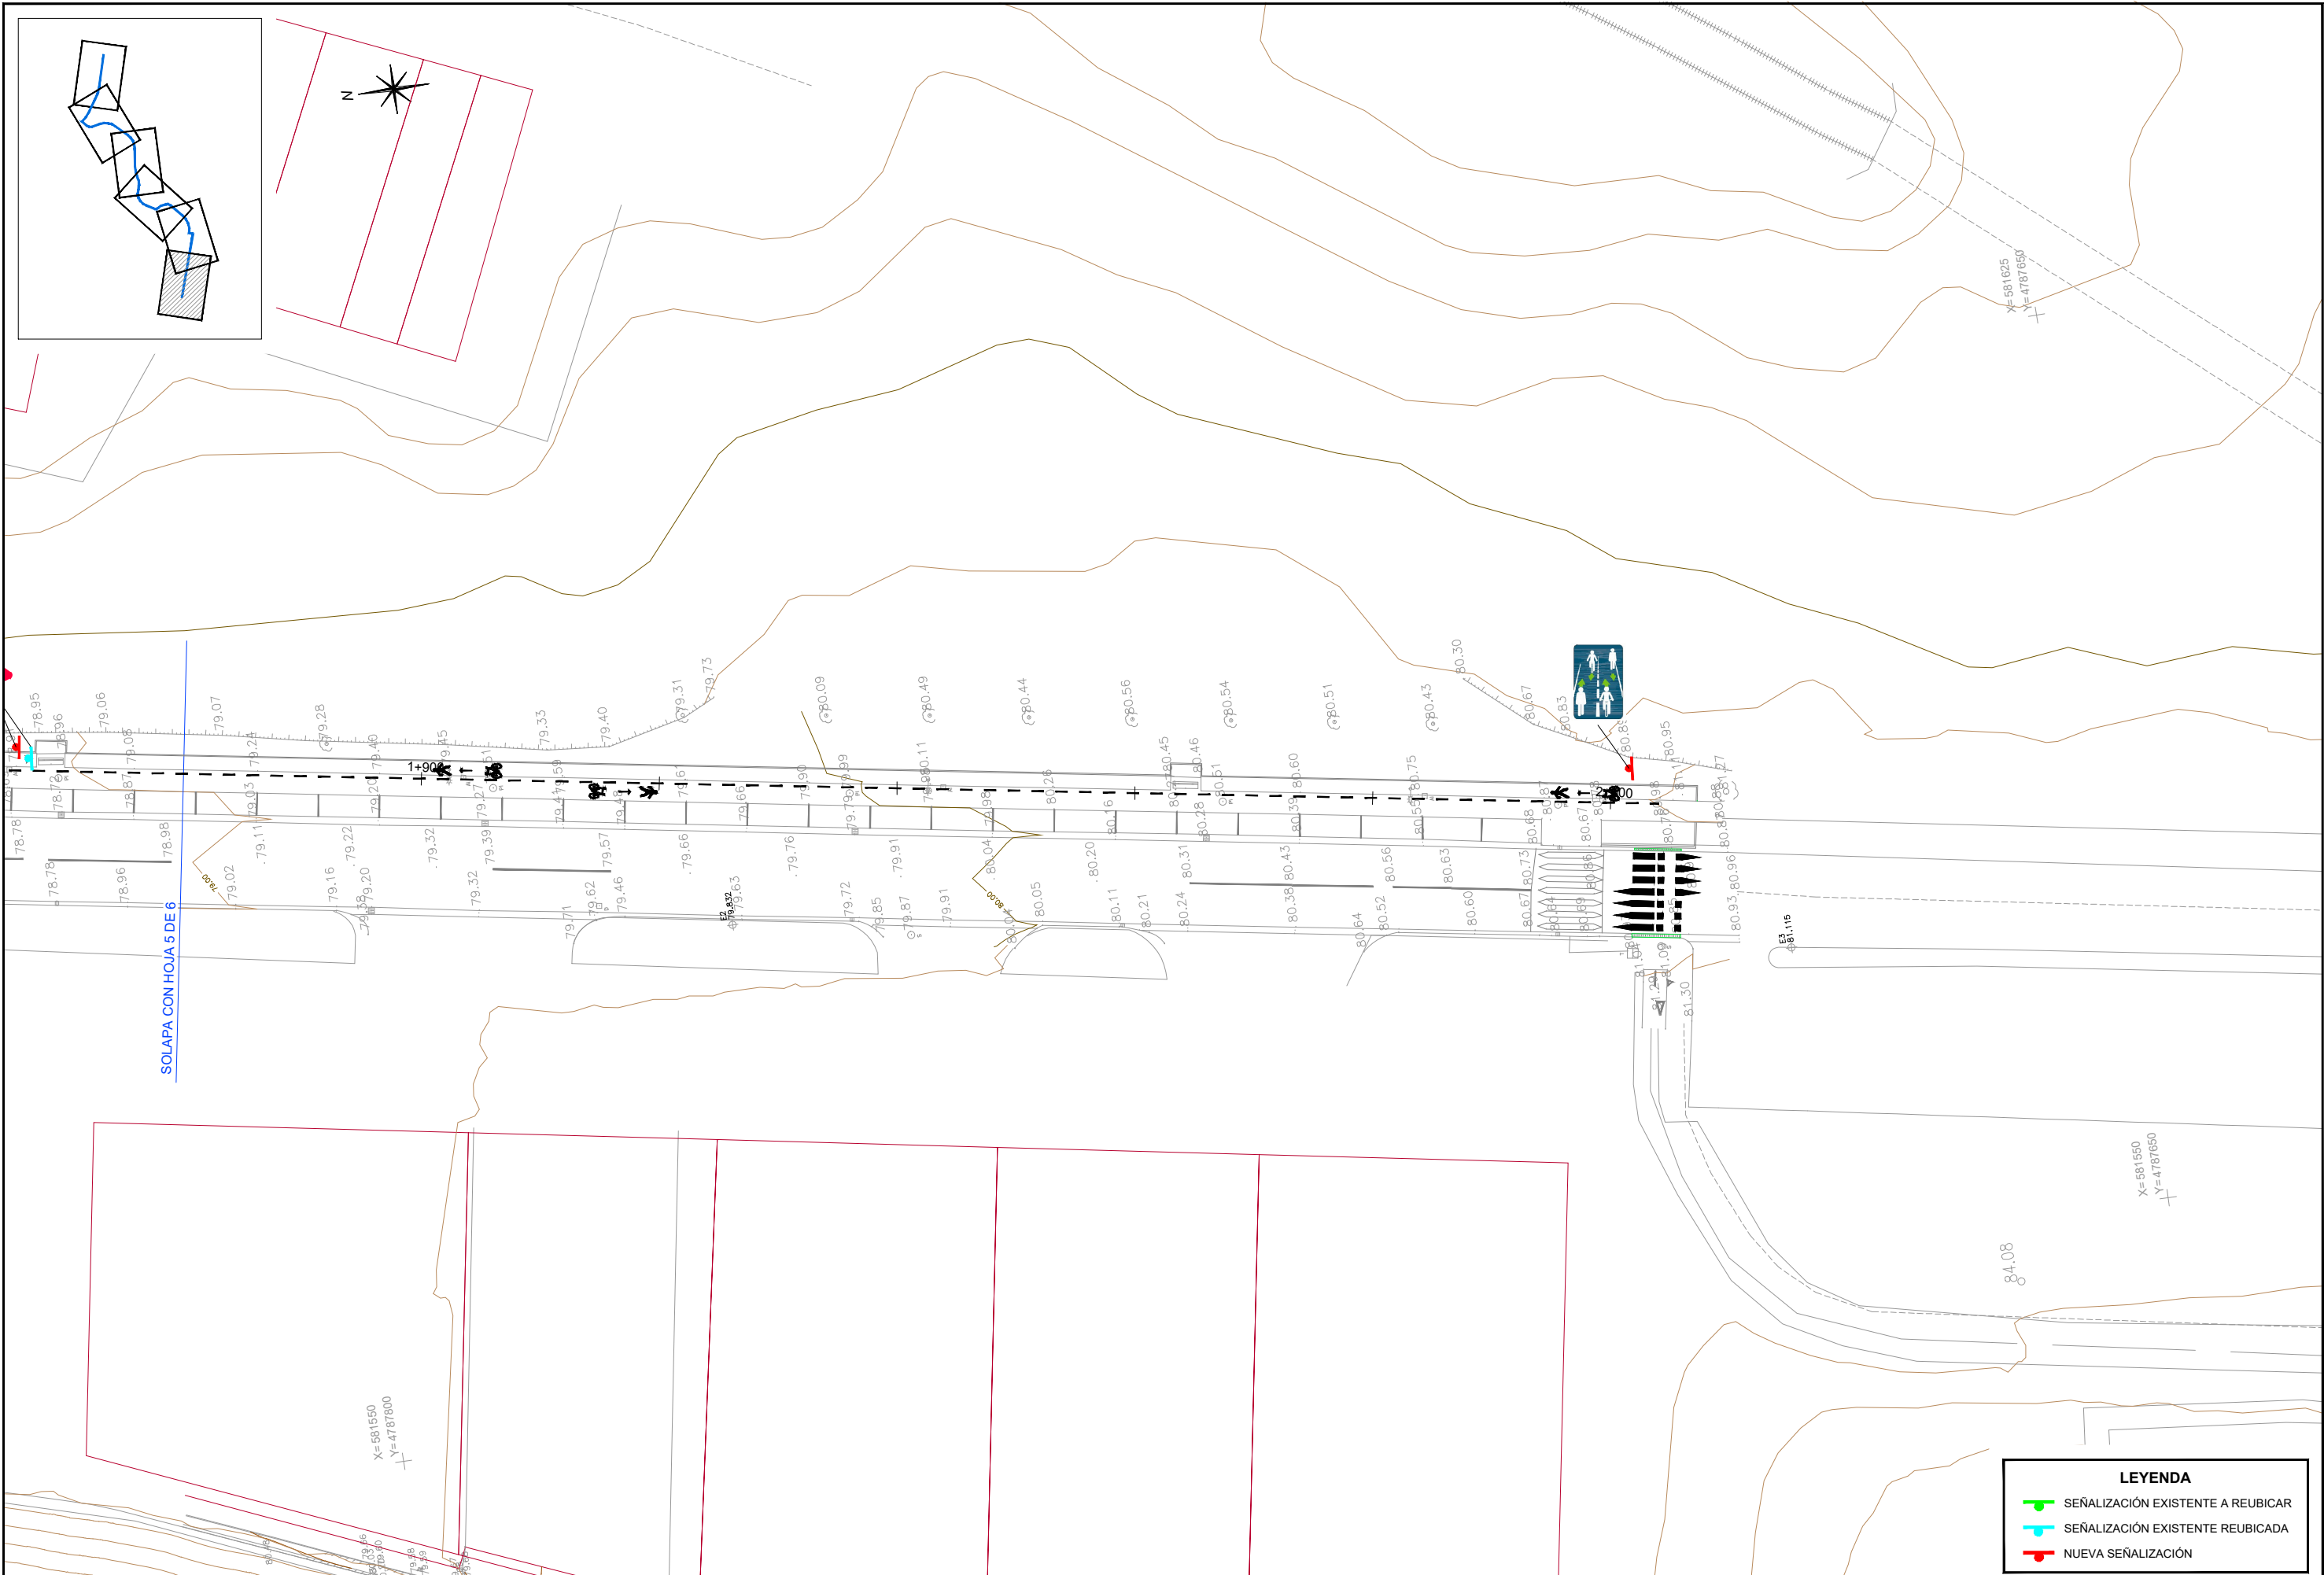


SEÑALIZACIÓN HORIZONTAL


PARA SEPARACIÓN DE CRUCE ENTRE UNA VÍA CICLISTA Y UNA VÍA MOTORIZADA

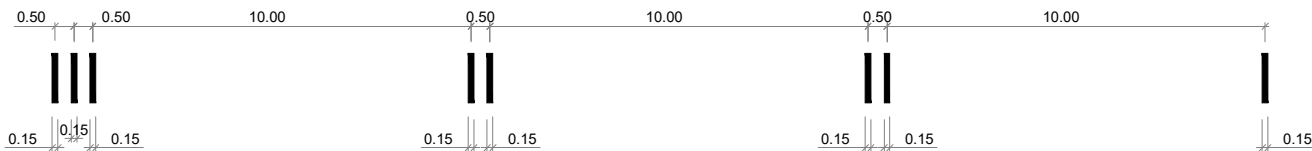


PARA SEPARACIÓN DE CARRIL BICI

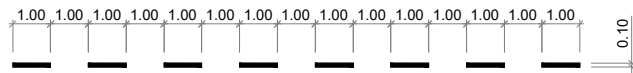


SEÑALIZACIÓN HORIZONTAL
E(A1)=1/100
E(A3)=1/200

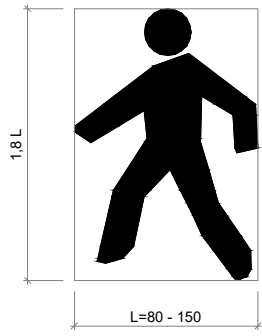

SÍMBOLO DE PEATÓN
E(A1)=1/25
E(A3)=1/50

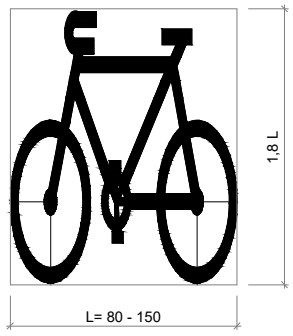


SÍMBOLO DE BICICLETA
E(A1)=1/25
E(A3)=1/50

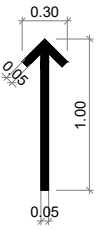


FLECHA DE SENTIDO DE CIRCULACIÓN CICLISTA
E(A1)=1/25
E(A3)=1/50

SEÑALIZACIÓN VERTICAL

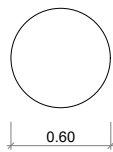


NOTA: TODAS LAS SEÑALES SERAN PLANAS Y DE PINTURA REFLECTANTE


SEÑALIZACIÓN VERTICAL
E(A1)=1/100
E(A3)=1/200

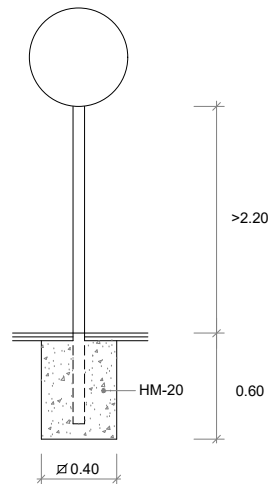


BASE DE SEÑAL REDUCIDA
E(A1)=1/100
E(A3)=1/200

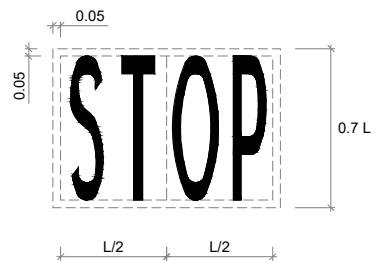

STOP PARA VÍAS CICLISTAS
E(A1)=1/25
E(A3)=1/50

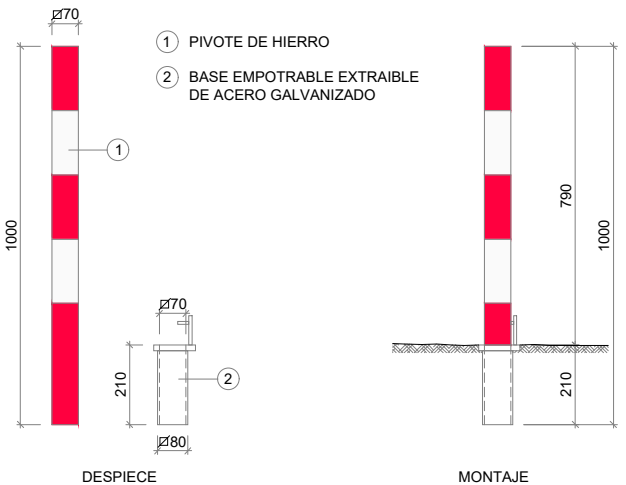


PILONA DESMONTABLE
COTAS EN mm
E(A1): 1/10
E(A3): 1/20

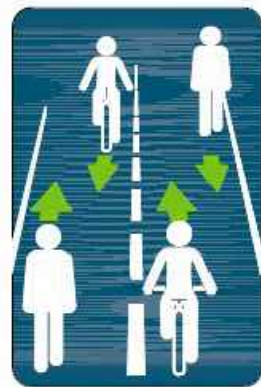


BRU-1

VÍA CICLISTA-PEATONAL EN COEXISTENCIA DE USO
E(A1)=S.E.
E(A3)=S.E.

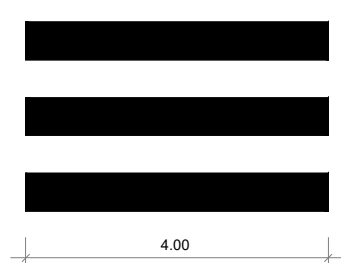

PASO DE PEATONES M-4.3
E(A1)=1/50
E(A3)=1/100

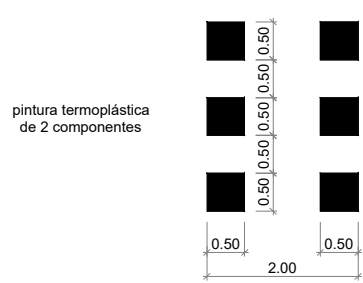

PASO CICLISTA M-4.4
E(A1)=1/50
E(A3)=1/100



MARCAS TRANSVERSALES
E(A1)=1/100
E(A3)=1/200



GIPUZKOAKO FORU ALDUNDIA
DIPUTACION FORAL DE GUIPUZCOA
JASANGARRITASUN DEPARTAMENTUA
DEPARTAMENTO DE SOSTENIBILIDAD

ERAGILEA
PROMOTOR

PROIEKTUAREN EGILEAK
AUTORES DEL PROYECTO

ALVARO ARRIETA
Ingeniero C.C y P



C.202504

DATA / FECHA
2025 EKAINA
JUNIO 2025

IZENBURUA / TITULO

LASARTE-URNIETA PROIEKTUKO ZATIAREN AMAIERAREN ETA IRURAINGO GAINA
ETA ANDOAIN ARTEKO BIDEGORRIAREN ZATI ERAIKIAREN ARTEKO PROIEKTUA
PROYECTO CONSTRUCTIVO DE LA VÍA CICLISTA LASARTE-URNIETA Y EL TRAMO
CONSTRUIDO DEL BIDEGORRI IRURAIN ANDOAIN

ESKALA
ESCALA

(DIN A-1) VARIAS
(DIN A-3) VARIAS

IZENDAPENA / DESIGNACIÓN

SEINALEZTAPENA
XEHEITASUNAK
SEÑALIZACIÓN
DETALLES

Zbka/ Nº