Arabako Foru Aldundia
Diputación Foral de Álava
www.araba.eus

Nekazaritza Saila
Departamento de Agricultura

Mendi Zerbitzua
Servicio de Montes

Pliego de condiciones técnico-facultativas reguladoras de 4 lotes de aprovechamientos maderables en los Montes de Utilidad Pública nº 64 "Egido de Larrinbe" y nº 58 "Achondo" pertenecientes a las Juntas Administrativas de Larrinbe y Saratxo en el Municipio de Amurrio.

Exp. Montes 163-25

1. Características de los aprovechamientos:

Lote	Entidad Propietaria	Paraje	M.U.P.	Especie	Tipo de Corta	Superficie (ha)	Nº pies	Cubicación (m^3)	Tasación (€)	Riesgo
Lote 1	Larrinbe	Askargan–Bigurizabal	64	*Pinus radiata*	3ª clara y 2ª clara	38,8	3.044	1.936 m^3	58.080,00	Riesgo y ventura
Lote 2	Larrinbe	Iperraga–Tejería–Egido	64	*Pinus radiata*	2ª y 3ª clara	12,1	1.042	751 m^3	14.910,00	Riesgo y ventura
Lote 3	Larrinbe	Askargan 1–2–3–4	64	*Pinus radiata*	3ª clara	43,0	2.759	3.079 m^3	92.370,00	Riesgo y ventura
Lote 4	JA Saratxo (consorcio 50% DFA)	Santa Cruz	58	*P. radiata, P. nigra, P. pinaster*	1ª clara	9,0	4.420 (estimado)	1.700 estéreos	6 €/estéreo	A resultas

2. Condiciones específicas

- Plazo de ejecución: hasta el 31 de octubre de 2028.

- En el caso de la masa Santa Cruz (lote 4), se ingresará el 50% correspondiente a la Junta Administrativa de Saratxo antes de comenzar los trabajos. El importe se calculará en base al precio de adjudicación y al volumen estimado. Una vez determinado el importe definitivo en función de las mediciones realizadas, el adjudicatario ingresará el 50 % correspondiente a la Diputación Foral de Álava y se liquidará el importe correspondiente a la Junta Administrativa de Saratxo.

3. Condiciones generales

Según documento anexo “Condiciones técnicas comunes para aprovechamientos maderables”.

4. Anexos

- Plano de situación
- Cubicaciones
- Condiciones técnicas comunes para aprovechamientos maderables


Vitoria-Gasteiz, a fecha de firma electrónica


El técnico de la Sección de Producción y
Conservación Forestal (Zona Oeste)

EMILIO LOPEZ SANCHEZ - 72829162F
2026.07.15 14:21:21 +02'00'

Emilio López Sánchez

ANEXO I Planos de Situación

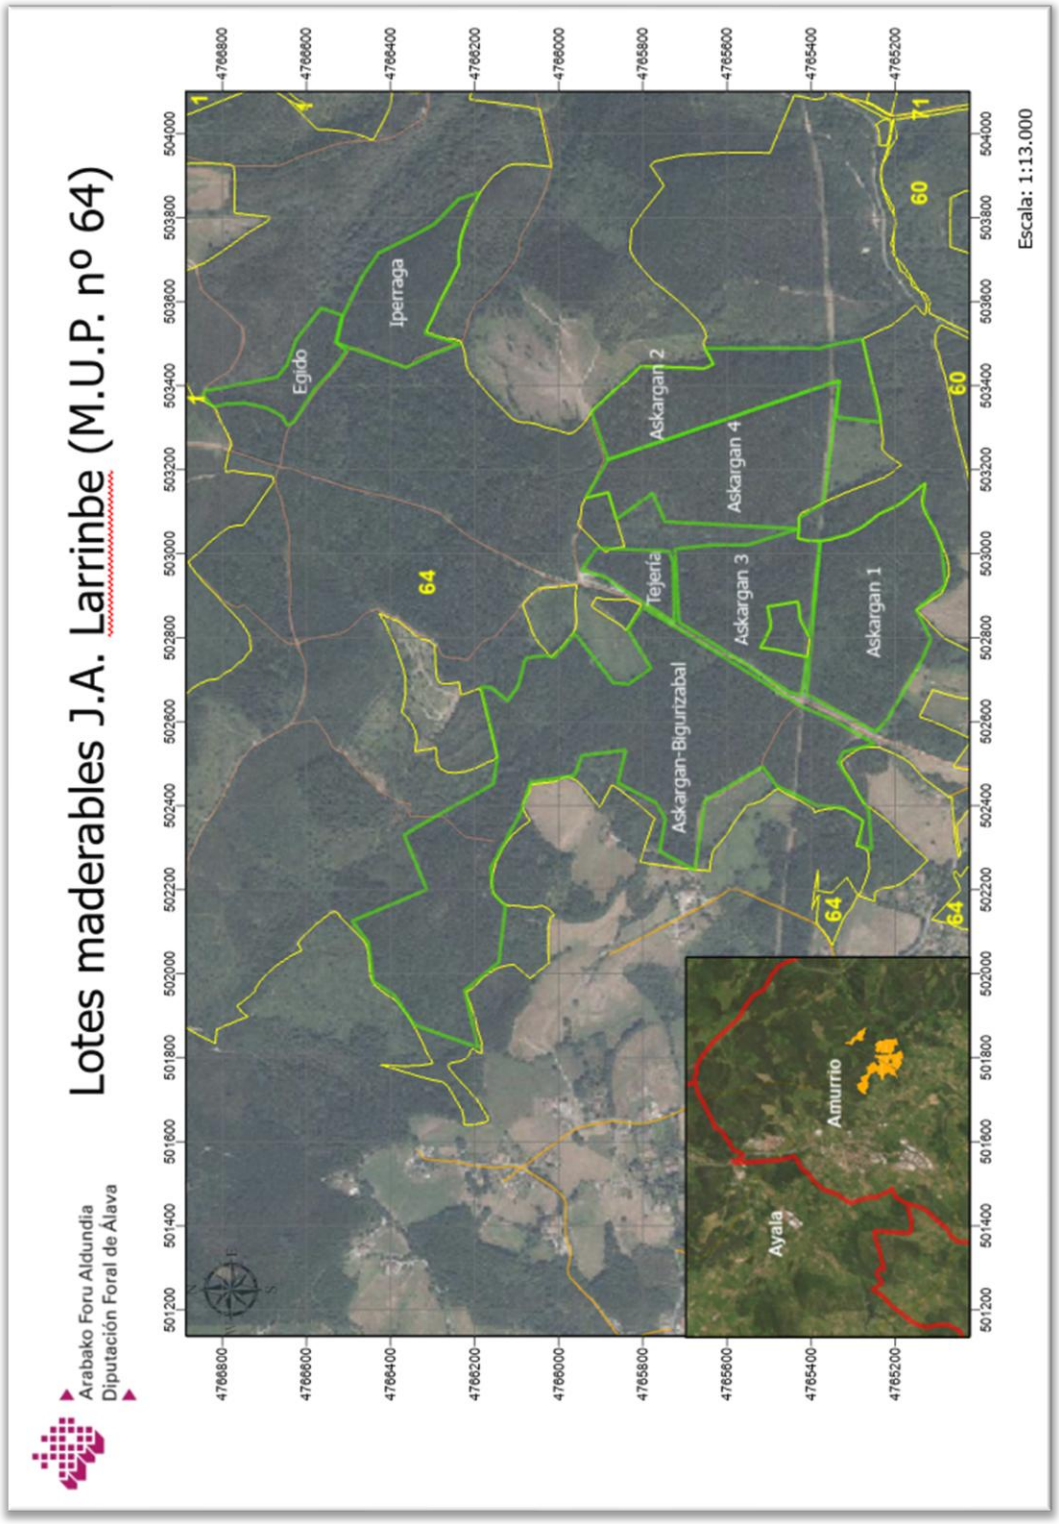

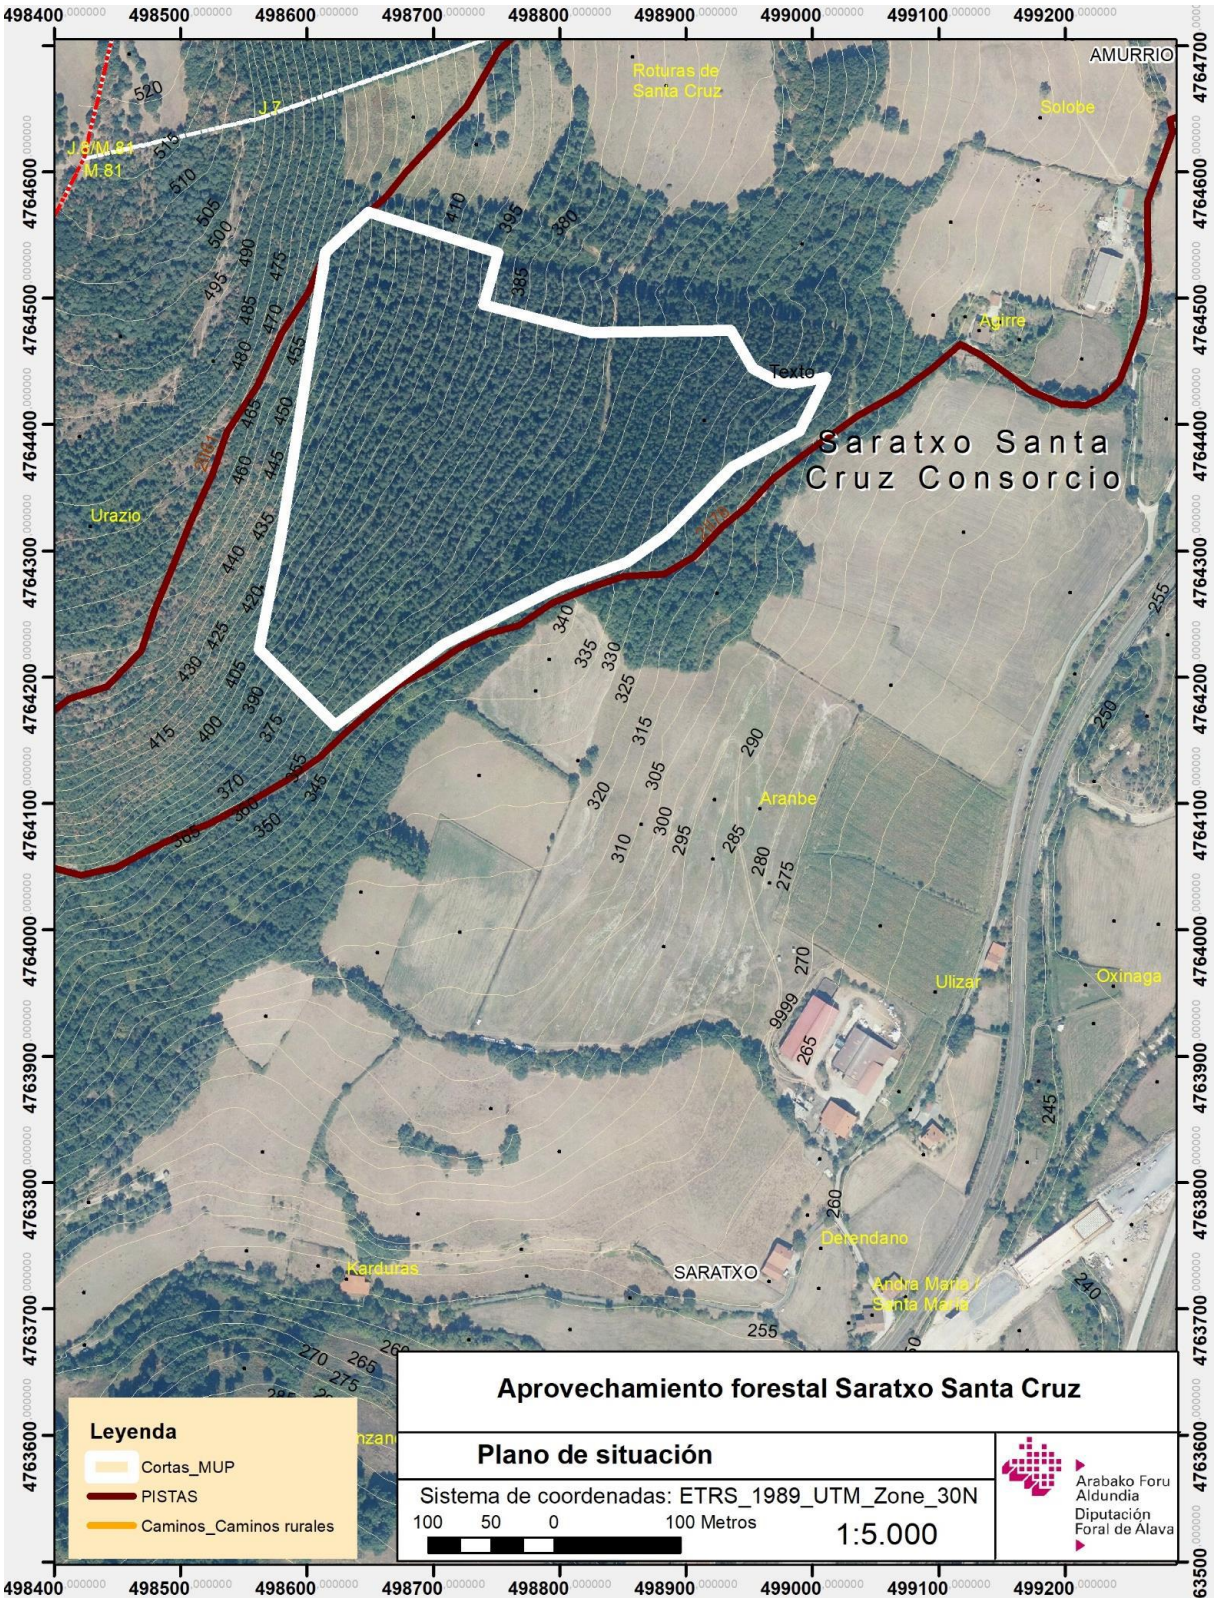
AMURRIO
Roturas de Santa Cruz
Solobe
Agirre
Texto
Saratxo Santa Cruz Consorcio
Urazio
Aranbe
Ulizar
Oxinaga
Derendano
SARATXO
Karduras
Andra Maria / Santa Maria
Aprovechamiento forestal Saratxo Santa Cruz
Plano de situación
Sistema de coordenadas: ETRS_1989_UTM_Zone_30N
100 50 0 100 Metros
1:5.000
Leyenda
Cortas_MUP
PISTAS
Caminos_Caminos rurales
Arabako Foru Aldundia
Diputación Foral de Alava

ANEXO II Cubicaciones

Lote 1. A efectos de medición la masa de Askargan-Bigurizabal se ha subdividido en 3 rodales: Askargan Oeste, Bigurizabal 6 ha y Bigurizabal 7 ha

Askargan-Bigurizabal (Askargan Oeste)

Resumen por clases diamétricas

C.D.	Nº PIES	0	7,5	20	30
8-15	7	0,472	0,422	0	0
16-20	129	29,413	28,353	4,18	0
21-25	279	102,273	100,205	49,197	0
26-30	716	409,624	404,904	288,467	9,544
31-35	396	293,236	291,051	237,15	78,716
36-40	253	299,959	298,445	261,105	151,35
41-45	25	37,127	36,992	33,674	23,92
46-50	10	16,493	16,45	15,394	12,292
51-55	0	0	0	0	0
56-60	0	0	0	0	0
61-65	0	0	0	0	0
>65	0	0	0	0	0
Total	1815	1188,597	1176,821	889,166	275,821
<8	0	0	0	0	0

Información por árboles

Diam.	Pies	Alt.(*)	0	7,5	20	30
10	1	9,21	0,033	0,026	0	0
12	2	11,57	0,119	0,103	0	0
14	4	11,7	0,32	0,293	0	0
16	23	15,76	3,198	3,013	0	0
18	30	19,8	6,553	6,281	0	0
20	76	19,25	19,661	19,058	4,18	0
22	105	23,3	39,399	38,478	15,759	0
24	174	19,1	62,874	61,727	33,438	0
26	202	23,5	104,598	103,079	65,622	0
28	261	18,6	122,61	121,169	85,626	0
30	253	25	182,416	180,655	137,219	9,544
32	226	21,8	160,141	158,855	127,133	33,89
34	170	21,5	133,094	132,195	110,017	44,825
36	110	24,8	110,758	110,122	94,441	48,351
38	89	27,6	110,508	109,965	96,555	57,139
40	54	29,4	78,693	78,358	70,109	45,86
42	21	27,3	31,116	31,001	28,162	19,82
44	4	25,39	6,011	5,992	5,511	4,1
46	4	24,76	6,37	6,351	5,903	4,586
48	4	23,95	6,671	6,655	6,239	5,016
50	2	22,97	3,452	3,444	3,252	2,69

Askargan-Bigurizabal (Bigurizabal 6 ha)

Resumen por clases diamétricas

C.D.	Nº PIES	0	7,5	20	30
8-15	10	1,25	1,141	0	0
16-20	77	16,43	15,822	1,914	0
21-25	131	46	45,043	21,444	0
26-30	196	118,656	117,242	82,384	2,271
31-35	79	70,898	70,371	57,371	19,16
36-40	21	23,023	22,905	20,007	11,486
41-45	0	0	0	0	0
46-50	0	0	0	0	0
51-55	0	0	0	0	0
56-60	0	0	0	0	0
61-65	0	0	0	0	0
>65	0	0	0	0	0
Total	514	276,256	272,525	183,12	32,917
<8	0	0	0	0	0

Información por árboles

Diam.	Pies	Alt.(*)	0	7,5	20	30
12	1	13,04	0,067	0,058	0	0
14	9	19,1	1,183	1,083	0	0
16	8	19,9	1,408	1,326	0	0
18	30	18,2	6,018	5,768	0	0
20	39	17,2	9,004	8,727	1,914	0
22	65	21,9	22,909	22,373	9,163	0
24	66	18,5	23,092	22,67	12,281	0
26	78	23,1	39,694	39,118	24,903	0
28	59	23,8	35,561	35,143	24,835	0
30	59	25,5	43,4	42,981	32,647	2,271
32	44	26,3	37,691	37,389	29,923	7,977
34	35	26	33,206	32,982	27,449	11,184
36	11	25,3	11,302	11,237	9,637	4,934
38	4	23,6	4,24	4,219	3,704	2,192
40	6	25,2	7,482	7,45	6,666	4,36

Askargan-Bigurizabal (Bigurizabal 7 ha)

Resumen por clases diamétricas

C.D.	Nº PIES	0	7,5	20	30
8-15	21	1,685	1,471	0	0
16-20	87	20,796	19,982	2,366	0
21-25	114	42,721	41,84	20,132	0
26-30	269	173,553	171,572	122,704	4,097
31-35	137	128,38	127,436	104,149	35,699
36-40	77	87,782	87,341	76,459	44,474
41-45	10	15,664	15,607	14,216	10,127
46-50	0	0	0	0	0
51-55	0	0	0	0	0
56-60	0	0	0	0	0
61-65	0	0	0	0	0
>65	0	0	0	0	0
Total	715	470,582	465,25	340,026	94,396
<8	0	0	0	0	0

Información por árboles

Diam.	Pies	Alt.(*)	0	7,5	20	30
8	1	13,53	0,032	0,019	0	0
10	5	15,02	0,274	0,214	0	0
12	7	13,9	0,5	0,434	0	0
14	8	16	0,879	0,805	0	0
16	24	20,4	4,332	4,081	0	0
18	29	16,7	5,333	5,112	0	0
20	34	24,3	11,132	10,79	2,366	0
22	53	23	19,628	19,169	7,851	0
24	61	20	23,092	22,671	12,281	0
26	70	24,8	38,274	37,719	24,012	0
28	97	23,2	56,975	56,306	39,789	0
30	102	26,6	78,303	77,548	58,902	4,097
32	66	28	60,233	59,749	47,818	12,747
34	71	26,3	68,147	67,687	56,331	22,952
36	36	23,5	34,328	34,131	29,271	14,986
38	21	26,8	25,311	25,187	22,115	13,087
40	20	28,4	28,143	28,024	25,073	16,401
42	8	28,42	12,346	12,301	11,174	7,864
44	2	28	3,318	3,307	3,042	2,263

Lote 2. (tres rodales: Iperrraga, Egido y Tejeria)
Iperraga

Resumen por clases diamétricas

C.D.	Nº PIES	0	7,5	20	30
8-15	1	0,105	0,096	0	0
16-20	26	6,179	5,961	0,905	0
21-25	123	60,651	59,481	30,617	0
26-30	354	223,901	221,227	155,264	4,032
31-35	150	156,971	155,795	126,783	41,505
36-40	58	73,158	72,796	63,859	37,592
41-45	6	10,257	10,22	9,305	6,614
46-50	3	6,061	6,045	5,651	4,494
51-55	0	0	0	0	0
56-60	0	0	0	0	0
61-65	0	0	0	0	0
>65	0	0	0	0	0
Total	721	537,283	531,62	392,384	94,237
<8	0	0	0	0	0

Información por árboles

Diam.	Pies	Alt.(*)	0	7,5	20	30
14	1	15,27	0,105	0,096	0	0
16	3	17,19	0,455	0,429	0	0
18	7	18,98	1,465	1,404	0	0
20	16	19,8	4,259	4,128	0,905	0
22	30	25,7	12,43	12,139	4,972	0
24	93	27,3	48,221	47,342	25,645	0
26	131	25,6	73,964	72,89	46,403	0
28	123	23,4	72,877	72,02	50,894	0
30	100	26,7	77,06	76,316	57,967	4,032
32	96	29	90,776	90,047	72,065	19,211
34	54	33,5	66,195	65,748	54,717	22,294
36	26	26,7	28,208	28,046	24,052	12,314
38	11	28,2	13,959	13,89	12,196	7,217
40	21	29,77	30,992	30,86	27,611	18,061
42	5	31,2	8,479	8,448	7,674	5,401
44	1	29,99	1,778	1,772	1,63	1,213
46	2	29,89	3,853	3,842	3,571	2,774
50	1	29,31	2,208	2,203	2,08	1,72

Tejeria

Resumen por clases diamétricas

C.D.	Nº PIES	0	7,5	20	30
8-15	0	0	0	0	0
16-20	5	1,266	1,225	0,225	0
21-25	28	8,799	8,617	4,14	0
26-30	76	41,316	40,827	28,757	0,708
31-35	34	30,194	29,965	24,322	7,736
36-40	15	16,934	16,847	14,711	8,43
41-45	0	0	0	0	0
46-50	0	0	0	0	0
51-55	0	0	0	0	0
56-60	0	0	0	0	0
61-65	0	0	0	0	0
>65	0	0	0	0	0
Total	158	98,509	97,482	72,155	16,874
<8	0	0	0	0	0

Información por árboles

Diam.	Pies	Alt.(*)	0	7,5	20	30
18	1	18,66	0,206	0,197	0	0
20	4	19,72	1,06	1,028	0,225	0
22	13	19,6	4,096	4	1,638	0
24	15	16,6	4,703	4,618	2,501	0
26	24	22	11,626	11,457	7,294	0
28	28	22,8	16,16	15,97	11,285	0
30	24	19,6	13,53	13,4	10,178	0,708
32	21	28,4	19,442	19,286	15,435	4,114
34	13	22,7	10,752	10,68	8,888	3,621
36	7	25,18	7,157	7,116	6,103	3,125
38	5	26,5	5,958	5,929	5,206	3,081
40	3	25,71	3,818	3,802	3,402	2,225

Egido

Resumen por clases diamétricas

C.D.	Nº PIES	0	7,5	20	30
8-15	0	0	0	0	0
16-20	15	3,737	3,597	0,459	0
21-25	30	11,553	11,328	5,786	0
26-30	69	44,038	43,519	30,715	0,757
31-35	23	21,255	21,102	17,326	6,227
36-40	22	27,745	27,602	24,097	13,793
41-45	4	7,369	7,344	6,716	4,871
46-50	0	0	0	0	0
51-55	0	0	0	0	0
56-60	0	0	0	0	0
61-65	0	0	0	0	0
>65	0	0	0	0	0
Total	163	115,697	114,493	85,099	25,648
<8	0	0	0	0	0

Información por árboles

Diam.	Pies	Alt.(*)	0	7,5	20	30
16	3	18,82	0,499	0,47	0	0
18	5	19,57	1,079	1,035	0	0
20	7	22,9	2,158	2,092	0,459	0
22	9	18,8	2,718	2,655	1,087	0
24	21	22,2	8,834	8,673	4,698	0
26	22	23,8	11,539	11,371	7,239	0
28	28	25,4	18,024	17,812	12,587	0
30	19	26,4	14,475	14,335	10,889	0,757
32	9	25,4	7,443	7,383	5,909	1,575
34	14	27,03	13,812	13,719	11,417	4,652
36	8	28,6	9,304	9,251	7,933	4,062
38	12	28,6	15,446	15,37	13,496	7,986
40	2	30,2	2,995	2,982	2,668	1,745
42	2	31,74	3,451	3,438	3,123	2,198
44	2	33,02	3,919	3,906	3,593	2,673

Lote 3. (cuatro rodales: 1, 2, 3 y 4)
Askargan 1

Resumen por clases diamétricas

C.D.	Nº PIES	0	7,5	20	30
8-15	0	0	0	0	0
16-20	6	1,257	1,215	0,196	0
21-25	13	4,912	4,816	2,433	0
26-30	79	49,54	48,989	35,405	1,228
31-35	104	95,961	95,245	77,601	25,737
36-40	214	271,262	269,938	237,271	141,249
41-45	84	144,626	144,121	131,664	95,05
46-50	50	104,894	104,621	97,896	78,126
51-55	8	16,197	16,165	15,377	13,063
56-60	6	16	15,976	15,374	13,607
61-65	0	0	0	0	0
>65	0	0	0	0	0
Total	564	704,649	701,086	613,217	368,06
<8	0	0	0	0	0

Información por árboles

Diam.	Pies	Alt.(*)	0	7,5	20	30
18	2	15,17	0,334	0,32	0	0
20	4	17,2	0,924	0,895	0,196	0
22	4	21,2	1,364	1,332	0,546	0
24	9	20,82	3,548	3,483	1,887	0
26	13	22,4	6,413	6,32	4,023	0
28	27	28,7	19,665	19,434	13,733	0
30	39	20,9	23,462	23,235	17,649	1,228
32	57	28,3	52,583	52,161	41,745	11,128
34	47	25,3	43,378	43,085	35,856	14,609
36	70	26,1	74,218	73,792	63,285	32,4
38	72	28,1	91,038	90,59	79,543	47,071
40	72	29,7	106,006	105,556	94,443	61,778
42	47	31,2	79,705	79,411	72,14	50,77
44	37	29,6	64,921	64,711	59,524	44,28
46	22	32,5	46,117	45,986	42,74	33,201
48	16	28,7	32,037	31,956	29,959	24,089
50	12	29,58	26,74	26,68	25,197	20,836
52	7	23	13,021	12,995	12,349	10,45
54	1	36,4	3,176	3,17	3,029	2,613
56	2	27,97	5,21	5,201	4,992	4,377
58	4	27,13	10,791	10,775	10,383	9,23

Askargan 2

Resumen por clases diamétricas

C.D.	Nº PIES	0	7,5	20	30
8-15	1	0,079	0,069	0	0
16-20	12	2,82	2,725	0,517	0
21-25	20	5,487	5,378	2,68	0
26-30	118	88,679	87,706	63,703	2,703
31-35	127	115,155	114,322	93,786	33,425
36-40	215	285,326	283,934	249,588	148,632
41-45	89	151,37	150,842	137,823	99,557
46-50	43	97,232	96,979	90,728	72,356
51-55	6	17,379	17,346	16,544	14,187
56-60	2	6,445	6,434	6,175	5,415
61-65	0	0	0	0	0
>65	0	0	0	0	0
Total	633	769,971	765,735	661,545	376,274
<8	0	0	0	0	0

Información por árboles

Diam.	Pies	Alt.(*)	0	7,5	20	30
12	1	15,37	0,079	0,069	0	0
16	1	23,5	0,208	0,196	0	0
18	1	16,4	0,181	0,173	0	0
20	10	18,1	2,431	2,356	0,517	0
22	7	16,1	1,808	1,765	0,723	0
24	13	15	3,679	3,612	1,957	0
26	27	23,9	14,221	14,015	8,922	0
28	35	25,7	22,799	22,531	15,922	0
30	56	31,9	51,659	51,16	38,859	2,703
32	58	22,7	42,814	42,47	33,989	9,061
34	69	28,7	72,341	71,852	59,797	24,364
36	65	31,1	82,278	81,806	70,157	35,918
38	72	26,4	85,471	85,051	74,679	44,193
40	78	30,4	117,577	117,077	104,751	68,521
42	50	30,1	81,771	81,469	74,01	52,085
44	39	30,1	69,599	69,373	63,813	47,471
46	18	33,2	38,554	38,444	35,731	27,756
48	18	32,71	41,131	41,027	38,463	30,927
50	7	33,23	17,547	17,508	16,534	13,673
52	2	33,7	5,475	5,464	5,192	4,394
54	4	34,13	11,904	11,883	11,352	9,794
56	2	34,52	6,445	6,434	6,175	5,415

Askargan 3

Resumen por clases diamétricas

C.D.	Nº PIES	0	7,5	20	30
8-15	0	0	0	0	0
16-20	23	6,431	6,204	0,931	0
21-25	47	21,975	21,522	10,351	0
26-30	139	104,777	103,595	74,453	2,903
31-35	137	128,307	127,363	104,094	35,698
36-40	174	231,75	230,589	201,958	117,802
41-45	36	64,152	63,927	58,382	42,082
46-50	10	23,099	23,037	21,514	17,035
51-55	0	0	0	0	0
56-60	0	0	0	0	0
61-65	0	0	0	0	0
>65	0	0	0	0	0
Total	566	580,49	576,238	471,684	215,52
<8	0	0	0	0	0

Información por árboles

Diam.	Pies	Alt.(*)	0	7,5	20	30
16	3	18,8	0,499	0,47	0	0
18	7	20,1	1,552	1,488	0	0
20	13	25	4,38	4,246	0,931	0
22	23	27,3	10,129	9,893	4,052	0
24	24	26	11,845	11,629	6,3	0
26	34	32	24,055	23,706	15,091	0
28	41	24,3	25,237	24,94	17,624	0
30	64	30	55,485	54,949	41,737	2,903
32	68	27,1	60,042	59,56	47,666	12,707
34	69	27,1	68,265	67,803	56,428	22,991
36	66	29,6	79,471	79,015	67,764	34,693
38	65	29,3	85,736	85,314	74,91	44,33
40	43	31,2	66,543	66,26	59,284	38,779
42	21	32,5	37,114	36,976	33,591	23,64
44	15	30,4	27,038	26,951	24,791	18,442
46	5	32,37	10,439	10,409	9,675	7,515
48	5	36,2	12,66	12,628	11,839	9,519

Askargan 4

Resumen por clases diamétricas

C.D.	Nº PIES	0	7,5	20	30
8-15	0	0	0	0	0
16-20	21	5,211	5,043	0,986	0
21-25	41	15,944	15,634	7,979	0
26-30	227	147,001	145,398	105,858	4,58
31-35	280	284,692	282,596	230,888	78,901
36-40	327	417,228	415,138	363,575	212,012
41-45	81	119,021	118,609	108,457	78,617
46-50	18	33,025	32,935	30,714	24,185
51-55	1	2,275	2,271	2,17	1,872
56-60	0	0	0	0	0
61-65	0	0	0	0	0
>65	0	0	0	0	0
Total	996	1024,397	1017,623	850,626	400,166
<8	0	0	0	0	0

Información por árboles

Diam.	Pies	Alt.(*)	0	7,5	20	30
16	1	11,62	0,102	0,096	0	0
18	3	14,21	0,469	0,449	0	0
20	17	20,3	4,64	4,498	0,986	0
22	12	19,7	3,8	3,711	1,52	0
24	29	22,1	12,144	11,923	6,459	0
26	42	23,1	21,374	21,063	13,409	0
28	66	22,8	38,091	37,643	26,601	0
30	119	25,5	87,536	86,691	65,847	4,58
32	145	28,7	135,675	134,586	107,71	28,713
34	135	30,2	149,017	148,01	123,178	50,188
36	122	29,3	145,396	144,562	123,977	63,472
38	112	29,8	150,278	149,539	131,304	77,702
40	93	26,4	121,554	121,037	108,294	70,838
42	51	20,6	56,845	56,635	51,449	36,208
44	30	34,9	62,176	61,975	57,008	42,408
46	12	28,3	21,871	21,808	20,269	15,745
48	5	26,5	9,236	9,213	8,637	6,945
50	1	25,5	1,918	1,914	1,807	1,495
54	1	26,17	2,275	2,271	2,17	1,872