


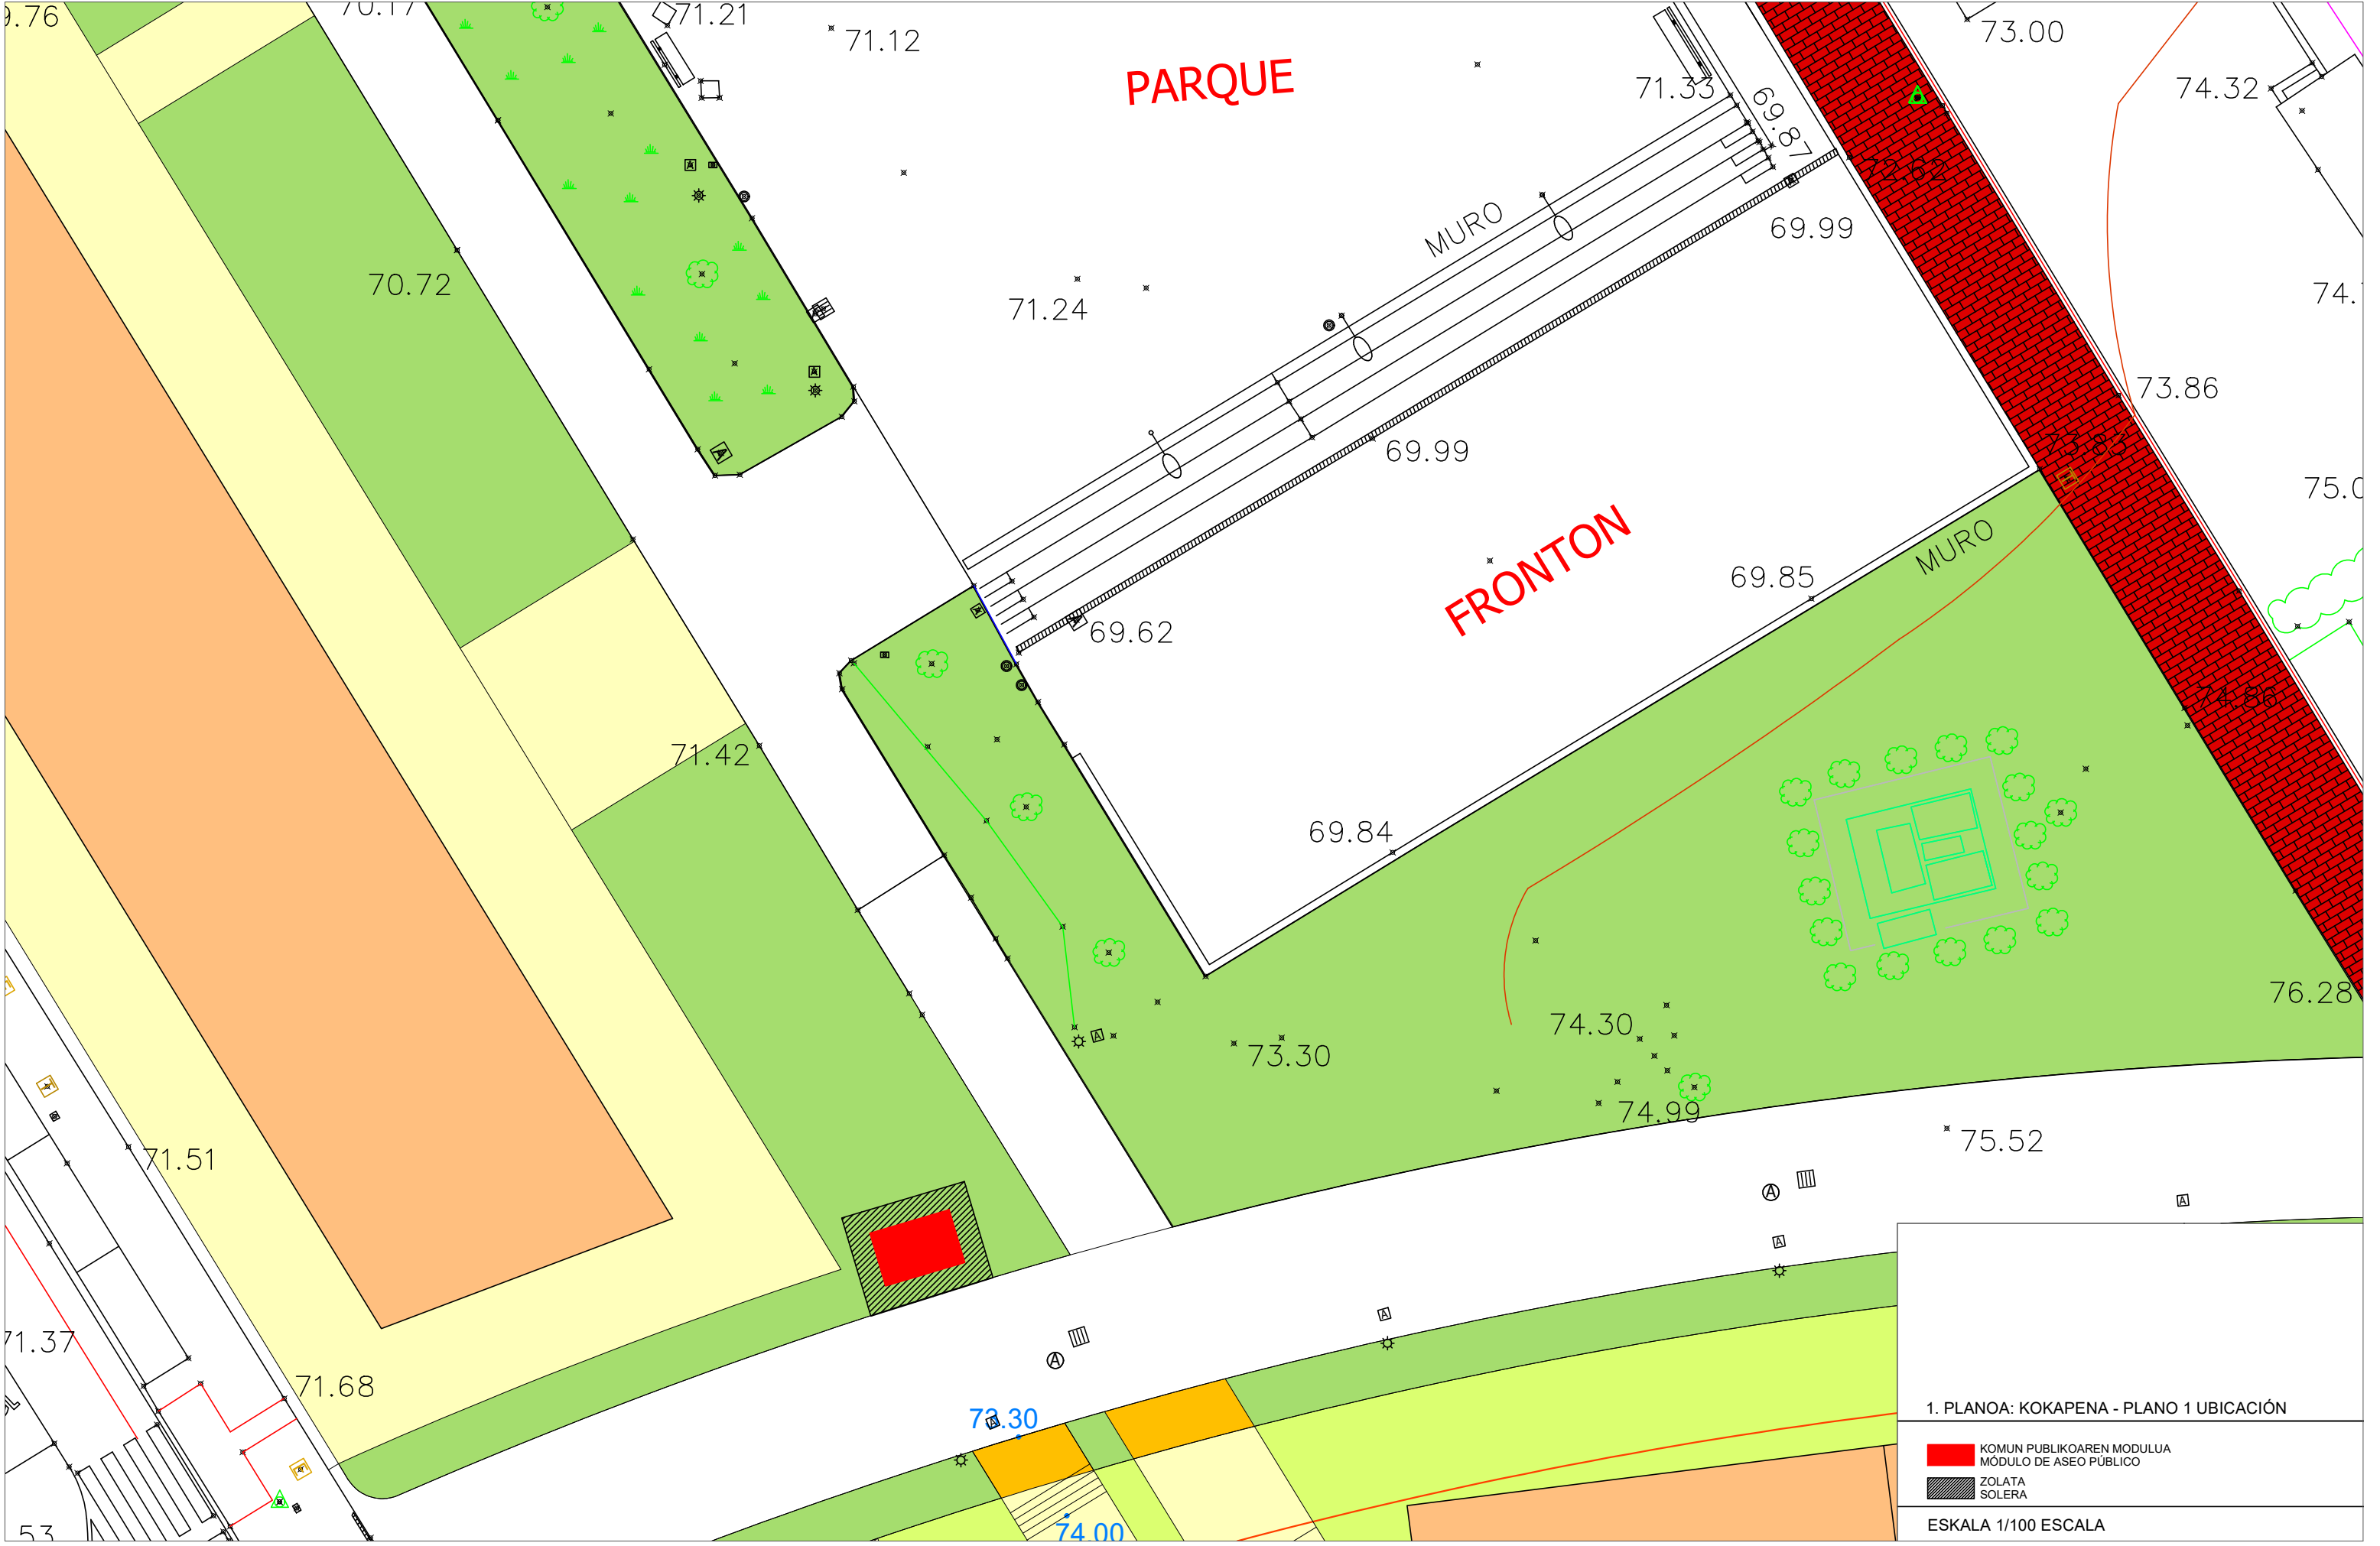

1. PLANO: KOKAPENA - PLANO 1 UBICACIÓN

- KOMUN PUBLIKOAREN MODULUA
MÓDULO DE ASEO PÚBLICO
- ZOLATA
SOLERA

ESKALA 1/100 ESCALA