
bisatua - visado E-2024/01314 27/01/2025 - 18 orriald. pág.
GIPUZKOAKO APAREJADORE ETA ARKITEKTO TEKNIKOEN ELKARGO OFIZIALA
COLEGIO OFICIAL DE APAREJADORES Y ARQUITECTOS TECNICOS DE GIPUZKOA
BERRIA TOKIKO ARAUDIAREN ONDOREAN DO / ERE HORRA EGOKITUKO DA

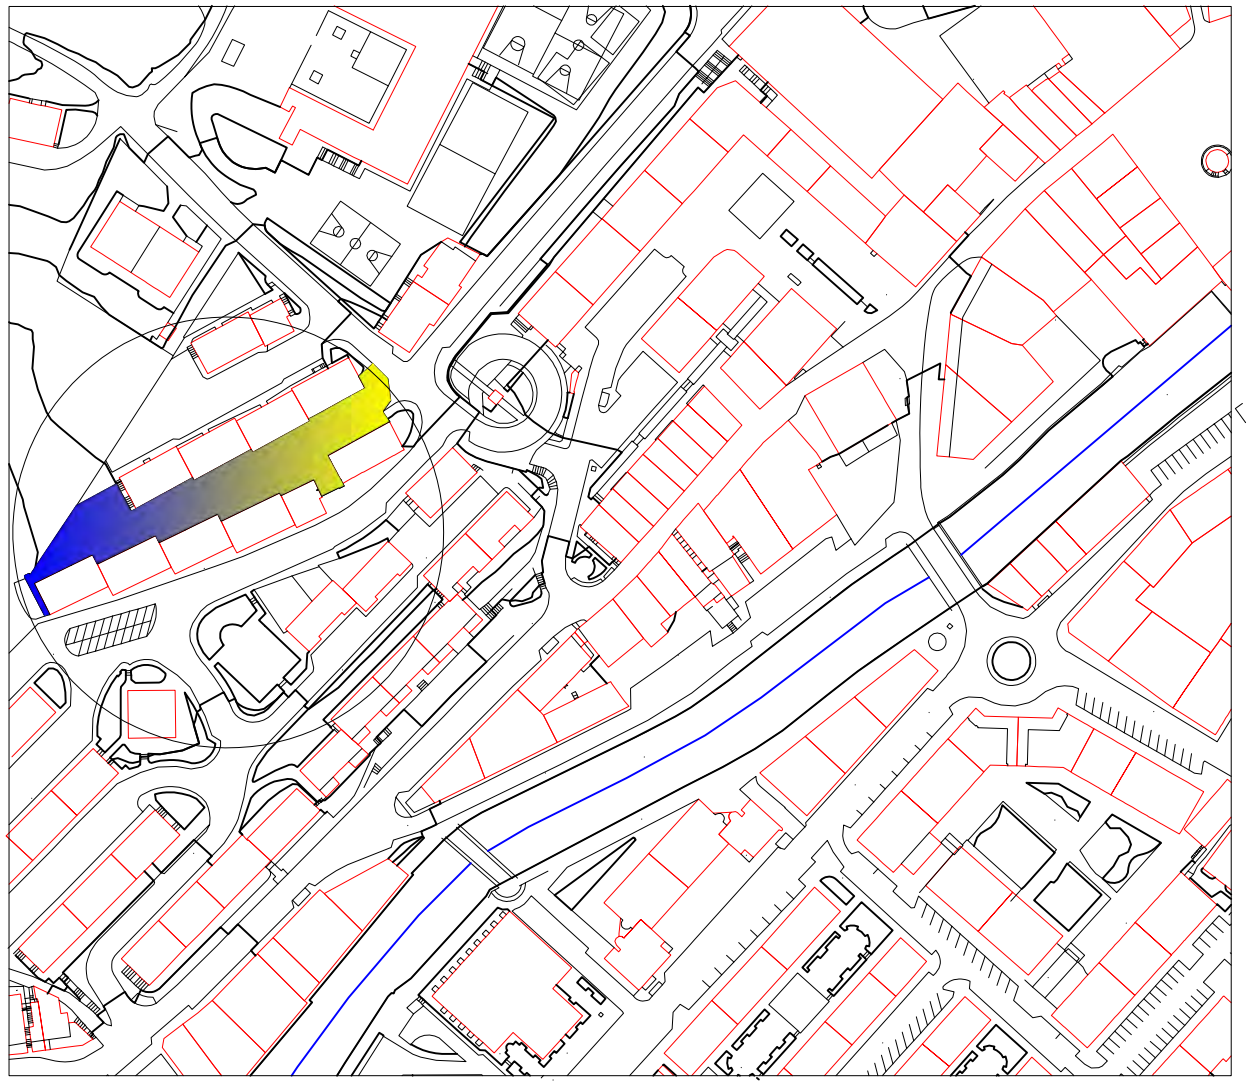

Firmado digitalmente por: ALAIN
BASTIDA SASIAIN
Motivo: 44128075E
Fecha y hora: 27.01.2025 15:58:18


Lekua: Etxe Alai Auzoa AZPEITIA	PROIEKTOA: ETXE-ALAI AUZOKO BIGARREN FASEKO URBANIZAZIO ERABERRITZEKO PROIEKTUA PROYECTO DE REFORMA DE LA URBANIZACION DE SEGUNDA FASE DEL BARRIO ETXE-ALAI
Data: 2024 ko urria	PLANOA: KOKAKENA / Situación
Jabea: AZPEITIKO UDALA	ALAIN BASTIDA SASIAIN ARKITEKTO TEKNIKOA COL. 1392 Perez Arregi Plaza 9 behea . Azpeitia / abastida@coaatg.org / 660 403695
Eskala:	1

bistatua - visado E-2024/01314 27/01/2025 - 18 orrialdi. pág.
GIPUZKOAKO APAREJADORE ETA ARKITEKTO TEKNIKOEN ELKARGO OFIZIALA
COLEGIO OFICIAL DE APAREJADORES Y ARQUITECTOS TECNICOS DE GIPUZKOA





Lekua: Etxe Alai Auzoa AZPEITIA	PROIEKTOA: ETXE-ALAI AUZOKO BIGARREN FASEKO URBANIZAZIO ERABERRITZEKO PROIEKTUA PROYECTO DE REFORMA DE LA URBANIZACION DE SEGUNDA FASE DEL BARRIO ETXE-ALAI
Data 2024 ko urria	PLANOA: KOKALEKUA / Emplazamiento
Jabea: AZPEITIKO UDALA	ALAIN BASTIDA SASIAIN ARKITEKTO TEKNIKOA COL. 1392 Perez Arregi Plaza 9 behea . Azpeitia / abastida@coaatg.org / 660 403695
Eskala:	2

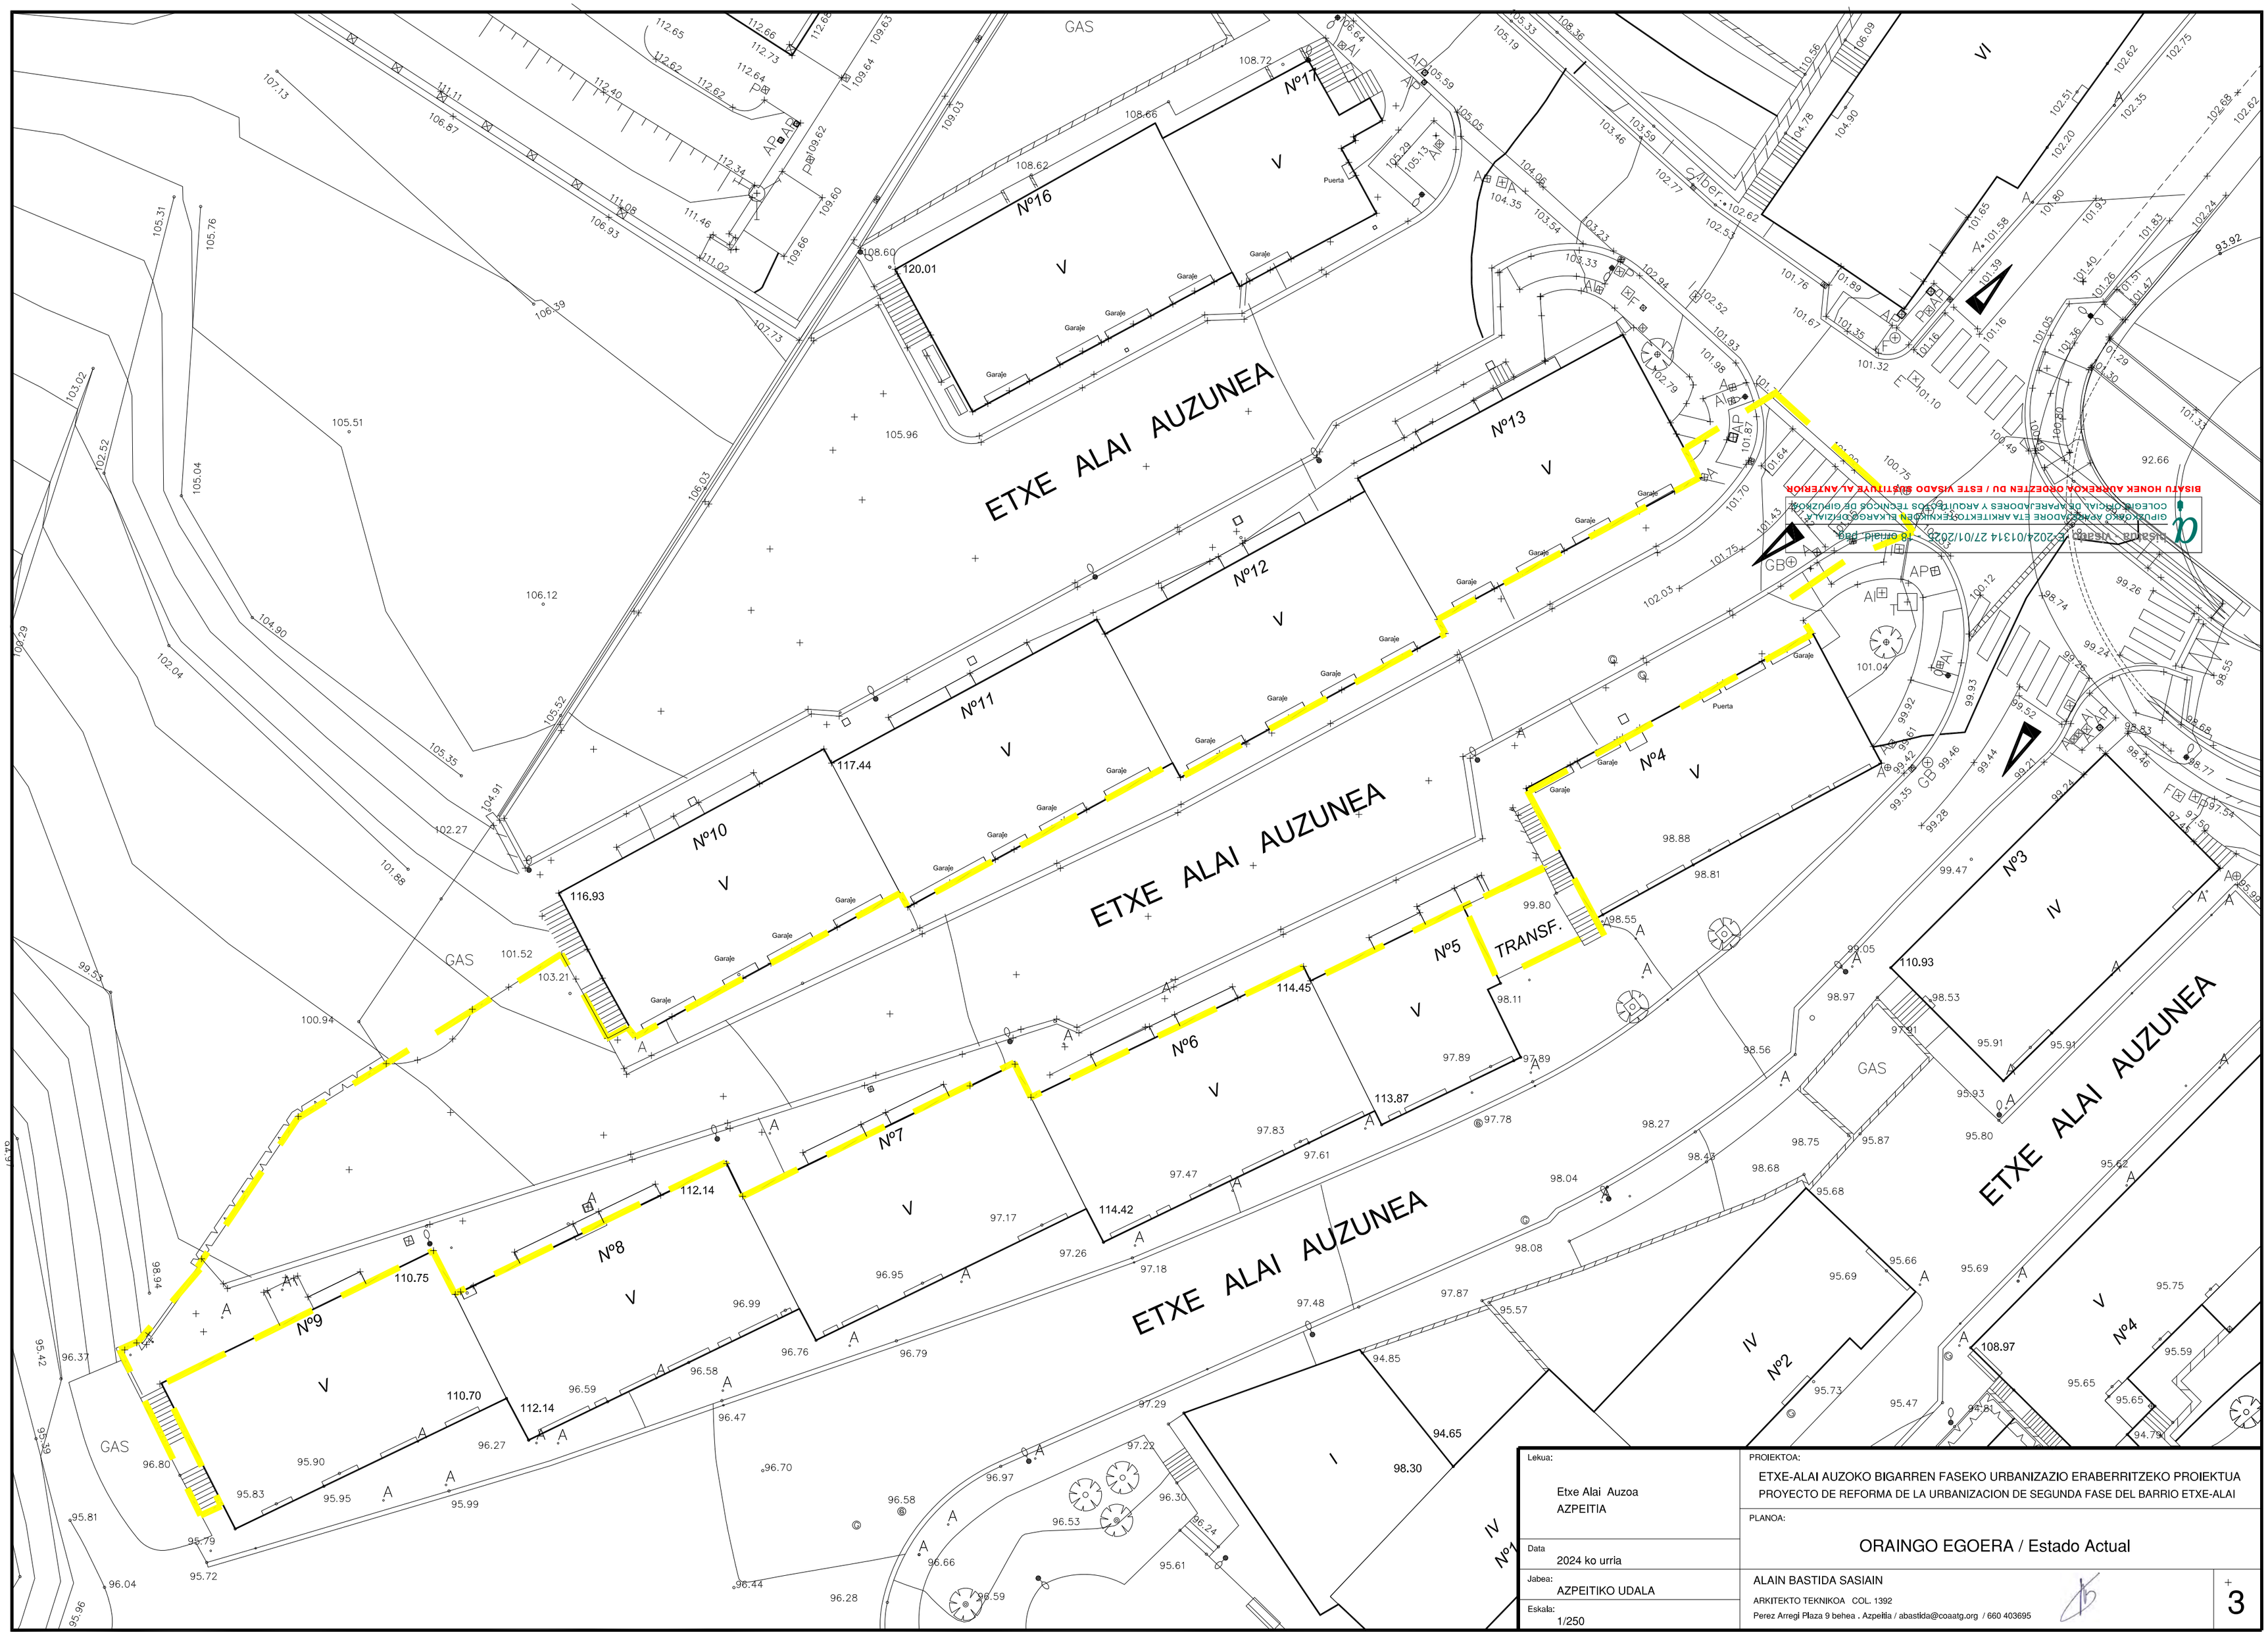

BISTARA - Visado: E-2024/01314 27/01/2025 - 18 orrialde/pág.
GIPUZKOAKO ARKITEKTO TEKNIKOEN ELKARGO OFIZIALAREN
KOLEGIO OFIZIAL DE APAREJADORES Y ARQUITECTOS TECNICOS DE GIPUZKOA
BISTAN HONEK AURREKOA ORDEZTEN DU / ESTE VISADO SUSTITUYE AL ANTERIOR

Lekua: Etxe Alai Auzoa AZPEITIA	PROIEKTOA: ETXE-ALAI AUZOKO BIGARREN FASEKO URBANIZAZIO ERABERRITZEKO PROIEKTUA PROYECTO DE REFORMA DE LA URBANIZACION DE SEGUNDA FASE DEL BARRIO ETXE-ALAI
Data: 2024 ko urria	PLANOA: ORAINGO EGOERA / Estado Actual
Jabea: AZPEITIKO UDALA	ALAIN BASTIDA SASIAIN
Eskala: 1/250	ARKITEKTO TEKNIKOA COL. 1392 Perez Arregi Plaza 9 behea . Azpeitia / abastida@coaatg.org / 660 403695
	3

ETXE ALAI AUZUNEA

ARRABAL

ALAI AUZUNEA

ETXE ALAI AUZUNEA

ETXE ALAI AUZUNEA

TEL.AZ-6/R6005/ALB/SAP150

BG-7/ZAF/SAP150

BG-8/ZAF/SAP250

BG-8/ZAF/SAP150

CG-3,5/BR7/SAP150

COM/SAP70

PE9c 63

GAS

BISATU HONEK ZUREKIKOA ORDEZTEN DU / ESTE VISADO SUSTITUYE AL ANTERIOR

Bisatua - Visado - E-2024/0131 27/01/2025 - Visado.dwg

GIPUZKOAKO ARKITEKTO ELKARGO OFIZIALA
COLEGIO OFICIAL DE APAREJADORES Y ARQUITECTOS TÉCNICOS DE GIPUZKOA

Lekua: Etxe Alai Auzoa AZPEITIA	PROIEKTOA: ETXE-ALAI AUZOKO BIGARREN FASEKO URBANIZAZIO ERABERRITZEKO PROIEKTUA PROYECTO DE REFORMA DE LA URBANIZACION DE SEGUNDA FASE DEL BARRIO ETXE-ALAI
Data: 2024 ko urria	PLANOA: ORAINGO EGOERA / Estado Actual Instalaciones INKOLAN
Jabea: AZPEITIKO UDALA	ALAIN BASTIDA SASIAIN ARKITEKTO TEKNIKOA COL. 1392 Perez Arregi Plaza 9 behea . Azpeitia / abastida@coaatg.org / 660 403695
Eskala: 1/250	4

ETXE ALAI AUZUNEA

Nº16 Nº17 Nº13 Nº12 Nº11 Nº10 Nº9 Nº8 Nº7 Nº6 Nº5 Nº4 Nº3 Nº2 Nº1

V IV I VI

GAS TRANSF. Puerta Garaje

RED DE TELEFONICA EXISTENTE SOTERRADA

ARQUETAS EXISTENTES

Lekua:
Etxe Alai Auzoa
AZPEITIA

Data
2024 ko urria

Jabea:
AZPEITIKO UDALA

Eskala:
1/250


PROIEKTOA:
ETXE-ALAI AUZOKO BIGARREN FASEKO URBANIZAZIO ERABERRITZEKO PROIEKTUA
PROYECTO DE REFORMA DE LA URBANIZACION DE SEGUNDA FASE DEL BARRIO ETXE-ALAI

PLANOA:
ORAINGO EGOERA / Estado Actual Instalaciones Telefonica

ALAIN BASTIDA SASIAIN
ARKITEKTO TEKNIKOA COL. 1392
Perez Arregi Plaza 9 behea . Azpeitia / abastida@coaatg.org / 660 403695

5

BISATU HONEK ZUHREKOA ORDEZTEN DU / ESTE VISADO SUSTITUYE AL ANTERIOR
GIPUZKOAKO ARKITEKTO TEKNIKOEN ELKARGO OFIZIALEAN
COLEGIO OFICIAL DE APAREJADORES Y ARQUITECTOS TECNICOS DE GIPUZKOA
Bisatua - Visado: E-2024/01314 27/01/2025 - 18.urtarrila.pdf

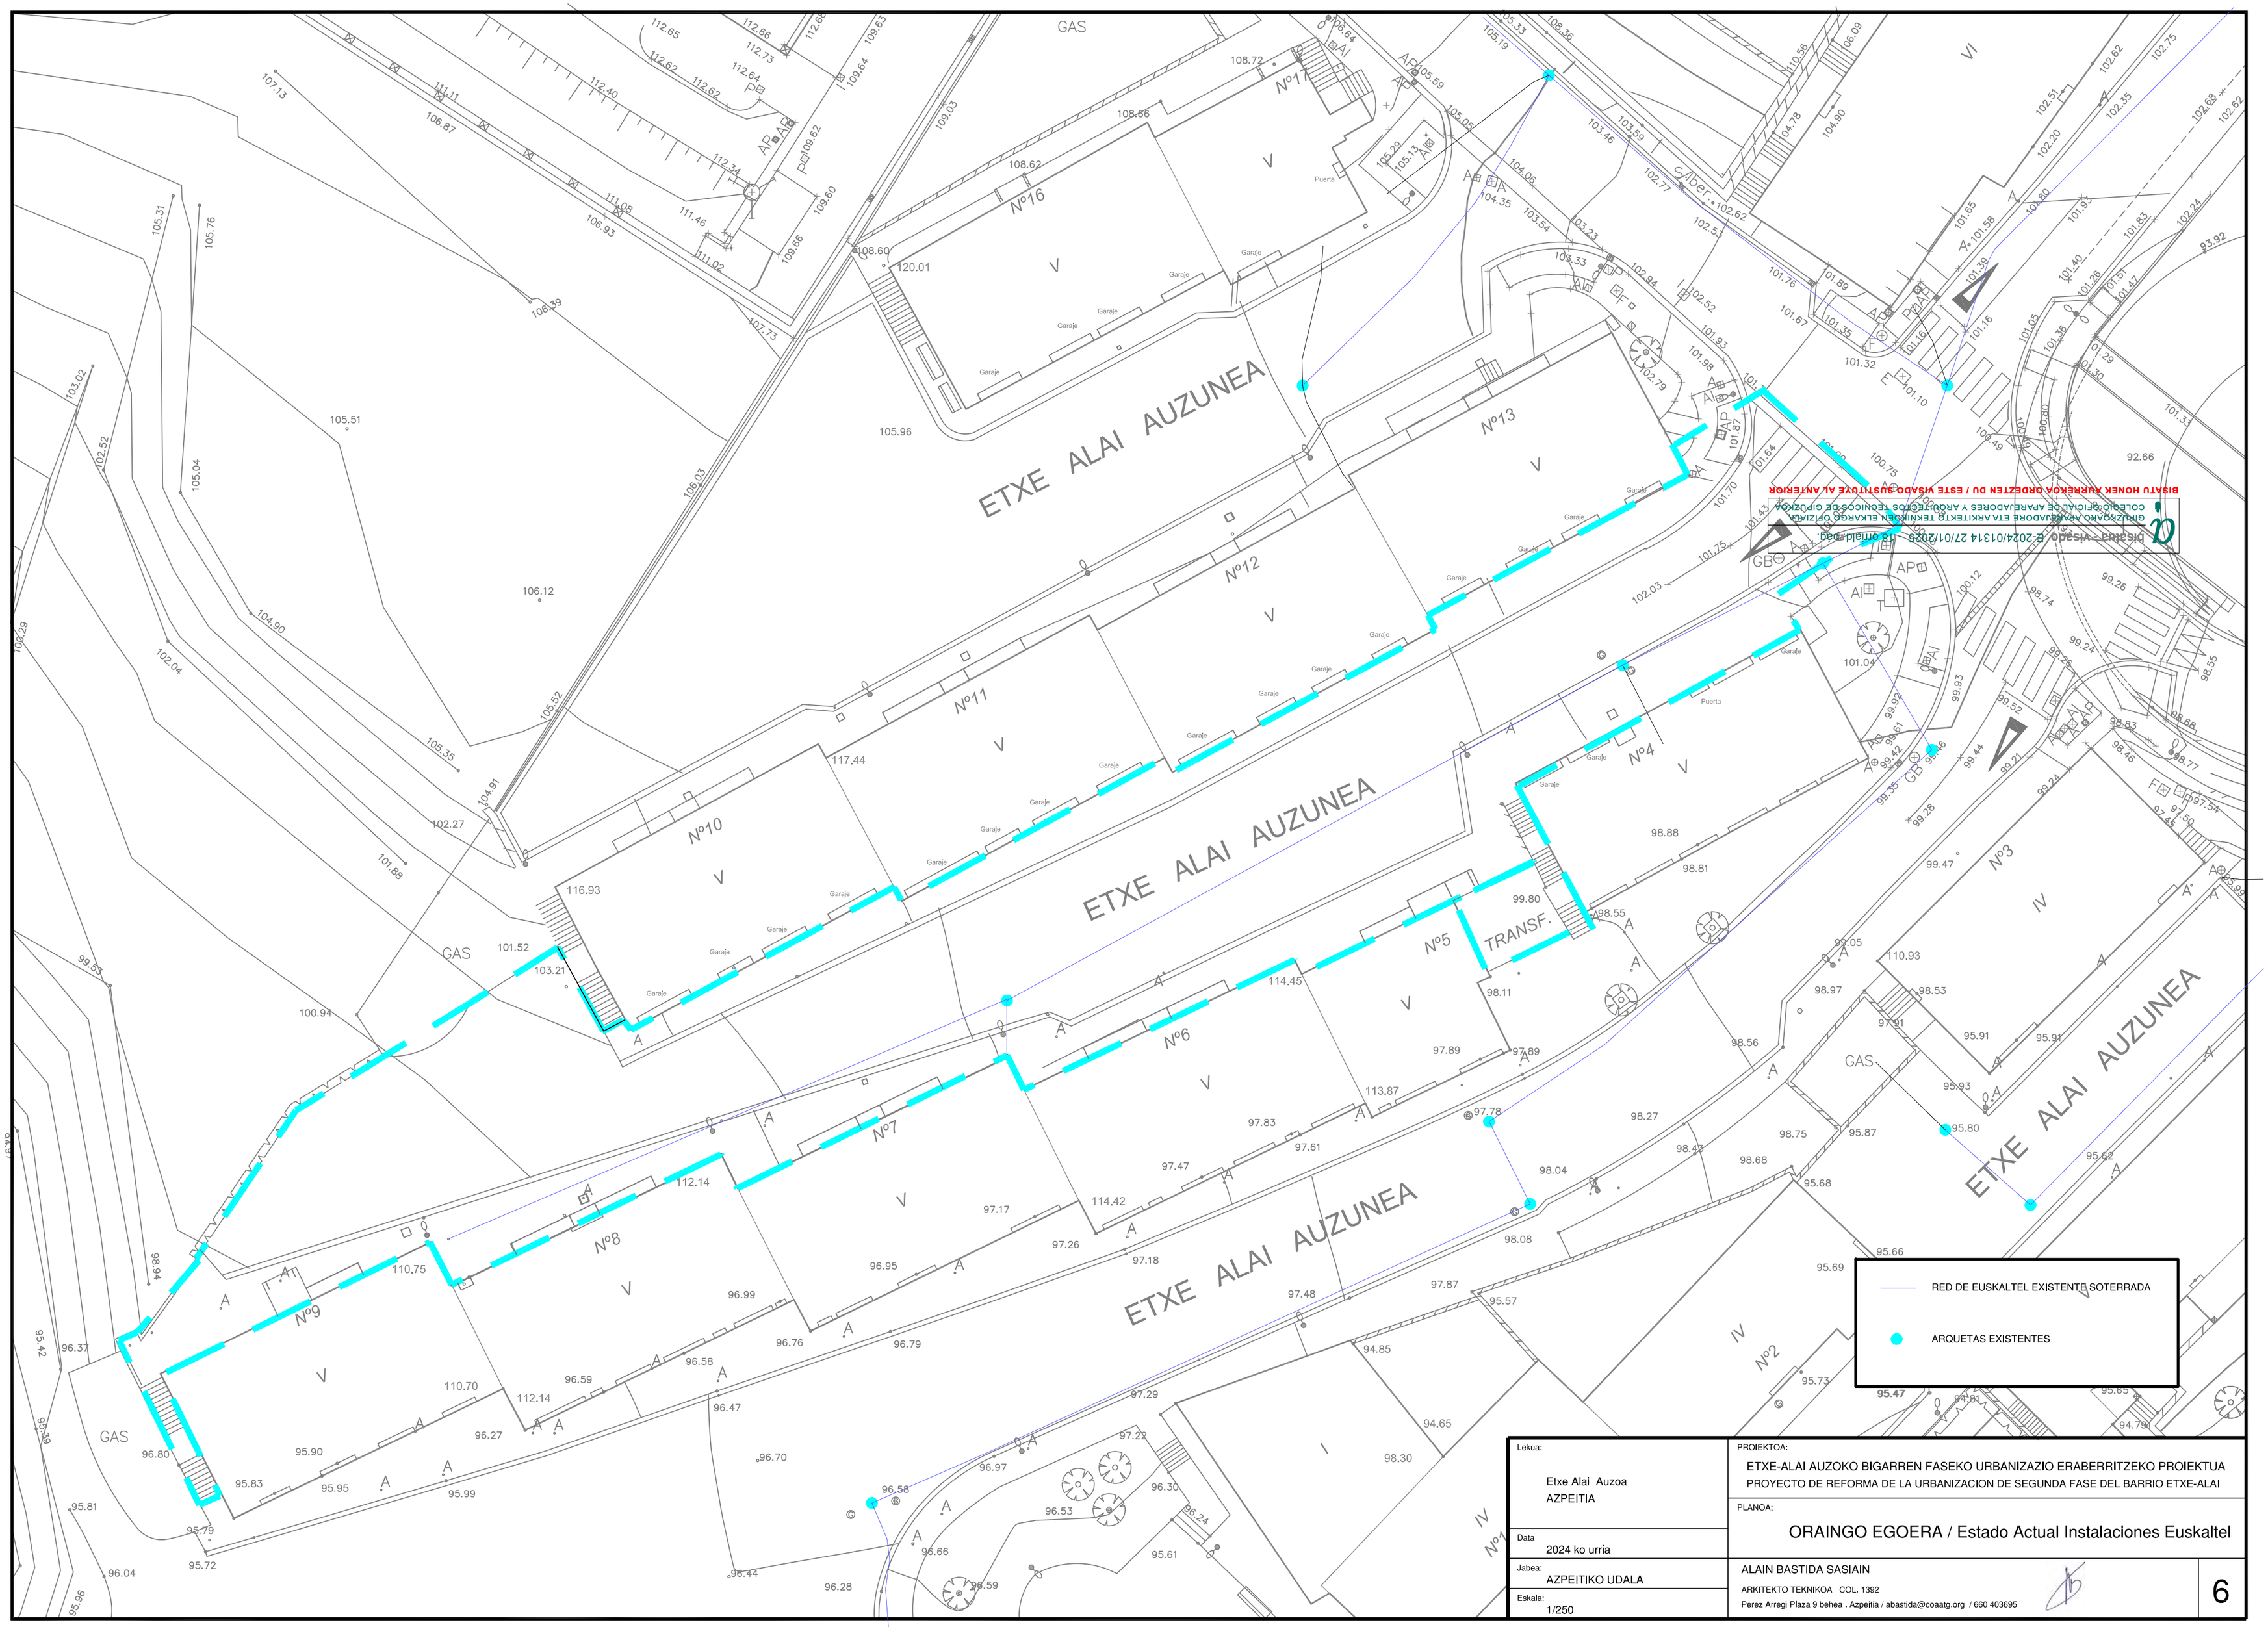

BISTAU HONEK XURREKOA ORDEZTEN DU / ESTE VISADO SUSTITUYE AL ANTERIOR

Bisatua - Visado E-2024/01314 27/01/2025 - 18 orrialde-pag

GIPUZKOAKO ARKITEKTO TEKNIKOEN ELKARGO OFIZIALA
COLEGIO OFICIAL DE APAREJADORES Y ARQUITECTOS TECNICOS DE GIPUZKOA

Lekua: Etxe Alai Auzoa AZPEITIA	PROIEKTOA: ETXE-ALAI AUZOKO BIGARREN FASEKO URBANIZAZIO ERABERRITZEKO PROIEKTUA PROYECTO DE REFORMA DE LA URBANIZACION DE SEGUNDA FASE DEL BARRIO ETXE-ALAI
	PLANOA: ORAINGO EGOERA / Estado Actual Instalaciones Euskaltel
Data: 2024 ko urria	
Jabea: AZPEITIKO UDALA	ALAIN BASTIDA SASIAIN ARKITEKTO TEKNIKOA COL. 1392 Perez Arregi Plaza 9 behea . Azpeitia / abastida@coaatg.org / 660 403695
Eskala: 1/250	6

ETXE ALAI AUZUNEA

Nº16 Nº17 Nº13 Nº12 Nº11 Nº10 Nº9 Nº8 Nº7 Nº6 Nº5 Nº4 Nº3 Nº2 Nº1

PEgc 63 PEgc 90 PEgc 110 PEgc 160 PEsg

GAS TRANSF. Puerta Garaje

BISATU HONEK ZUREKIKOA ORDEZTEN DU / ESTE VISADO SUSTITUYE AL ANTERIOR


DISEINU - VISADO E-2024/01314 27/01/2025 - 18 ordainagiria

GIPUZKOAKO ARKITEKTO ELKARGOKO OFIZIALEAN COLEGIO OFICIAL DE APAREJADORES Y ARQUITECTOS TECNICOS DE GIPUZKOA

INSTALACION DE GAS

ACOMETIDA A VIVIENDA

Lekua: Etxe Alai Auzoa AZPEITIA	PROIEKTOA: ETXE-ALAI AUZOKO BIGARREN FASEKO URBANIZAZIO ERABERRITZEKO PROIEKTUA PROYECTO DE REFORMA DE LA URBANIZACION DE SEGUNDA FASE DEL BARRIO ETXE-ALAI
Data: 2024 ko urria	PLANOA: ORAINGO EGOERA / Estado Actual Instalaciones Gas
Jabea: AZPEITIKO UDALA	ALAIN BASTIDA SASIAIN ARKITEKTO TEKNIKOA COL. 1392 Perez Arregi Plaza 9 behea . Azpeitia / abastida@coaatg.org / 660 403695
Eskala: 1/250	7

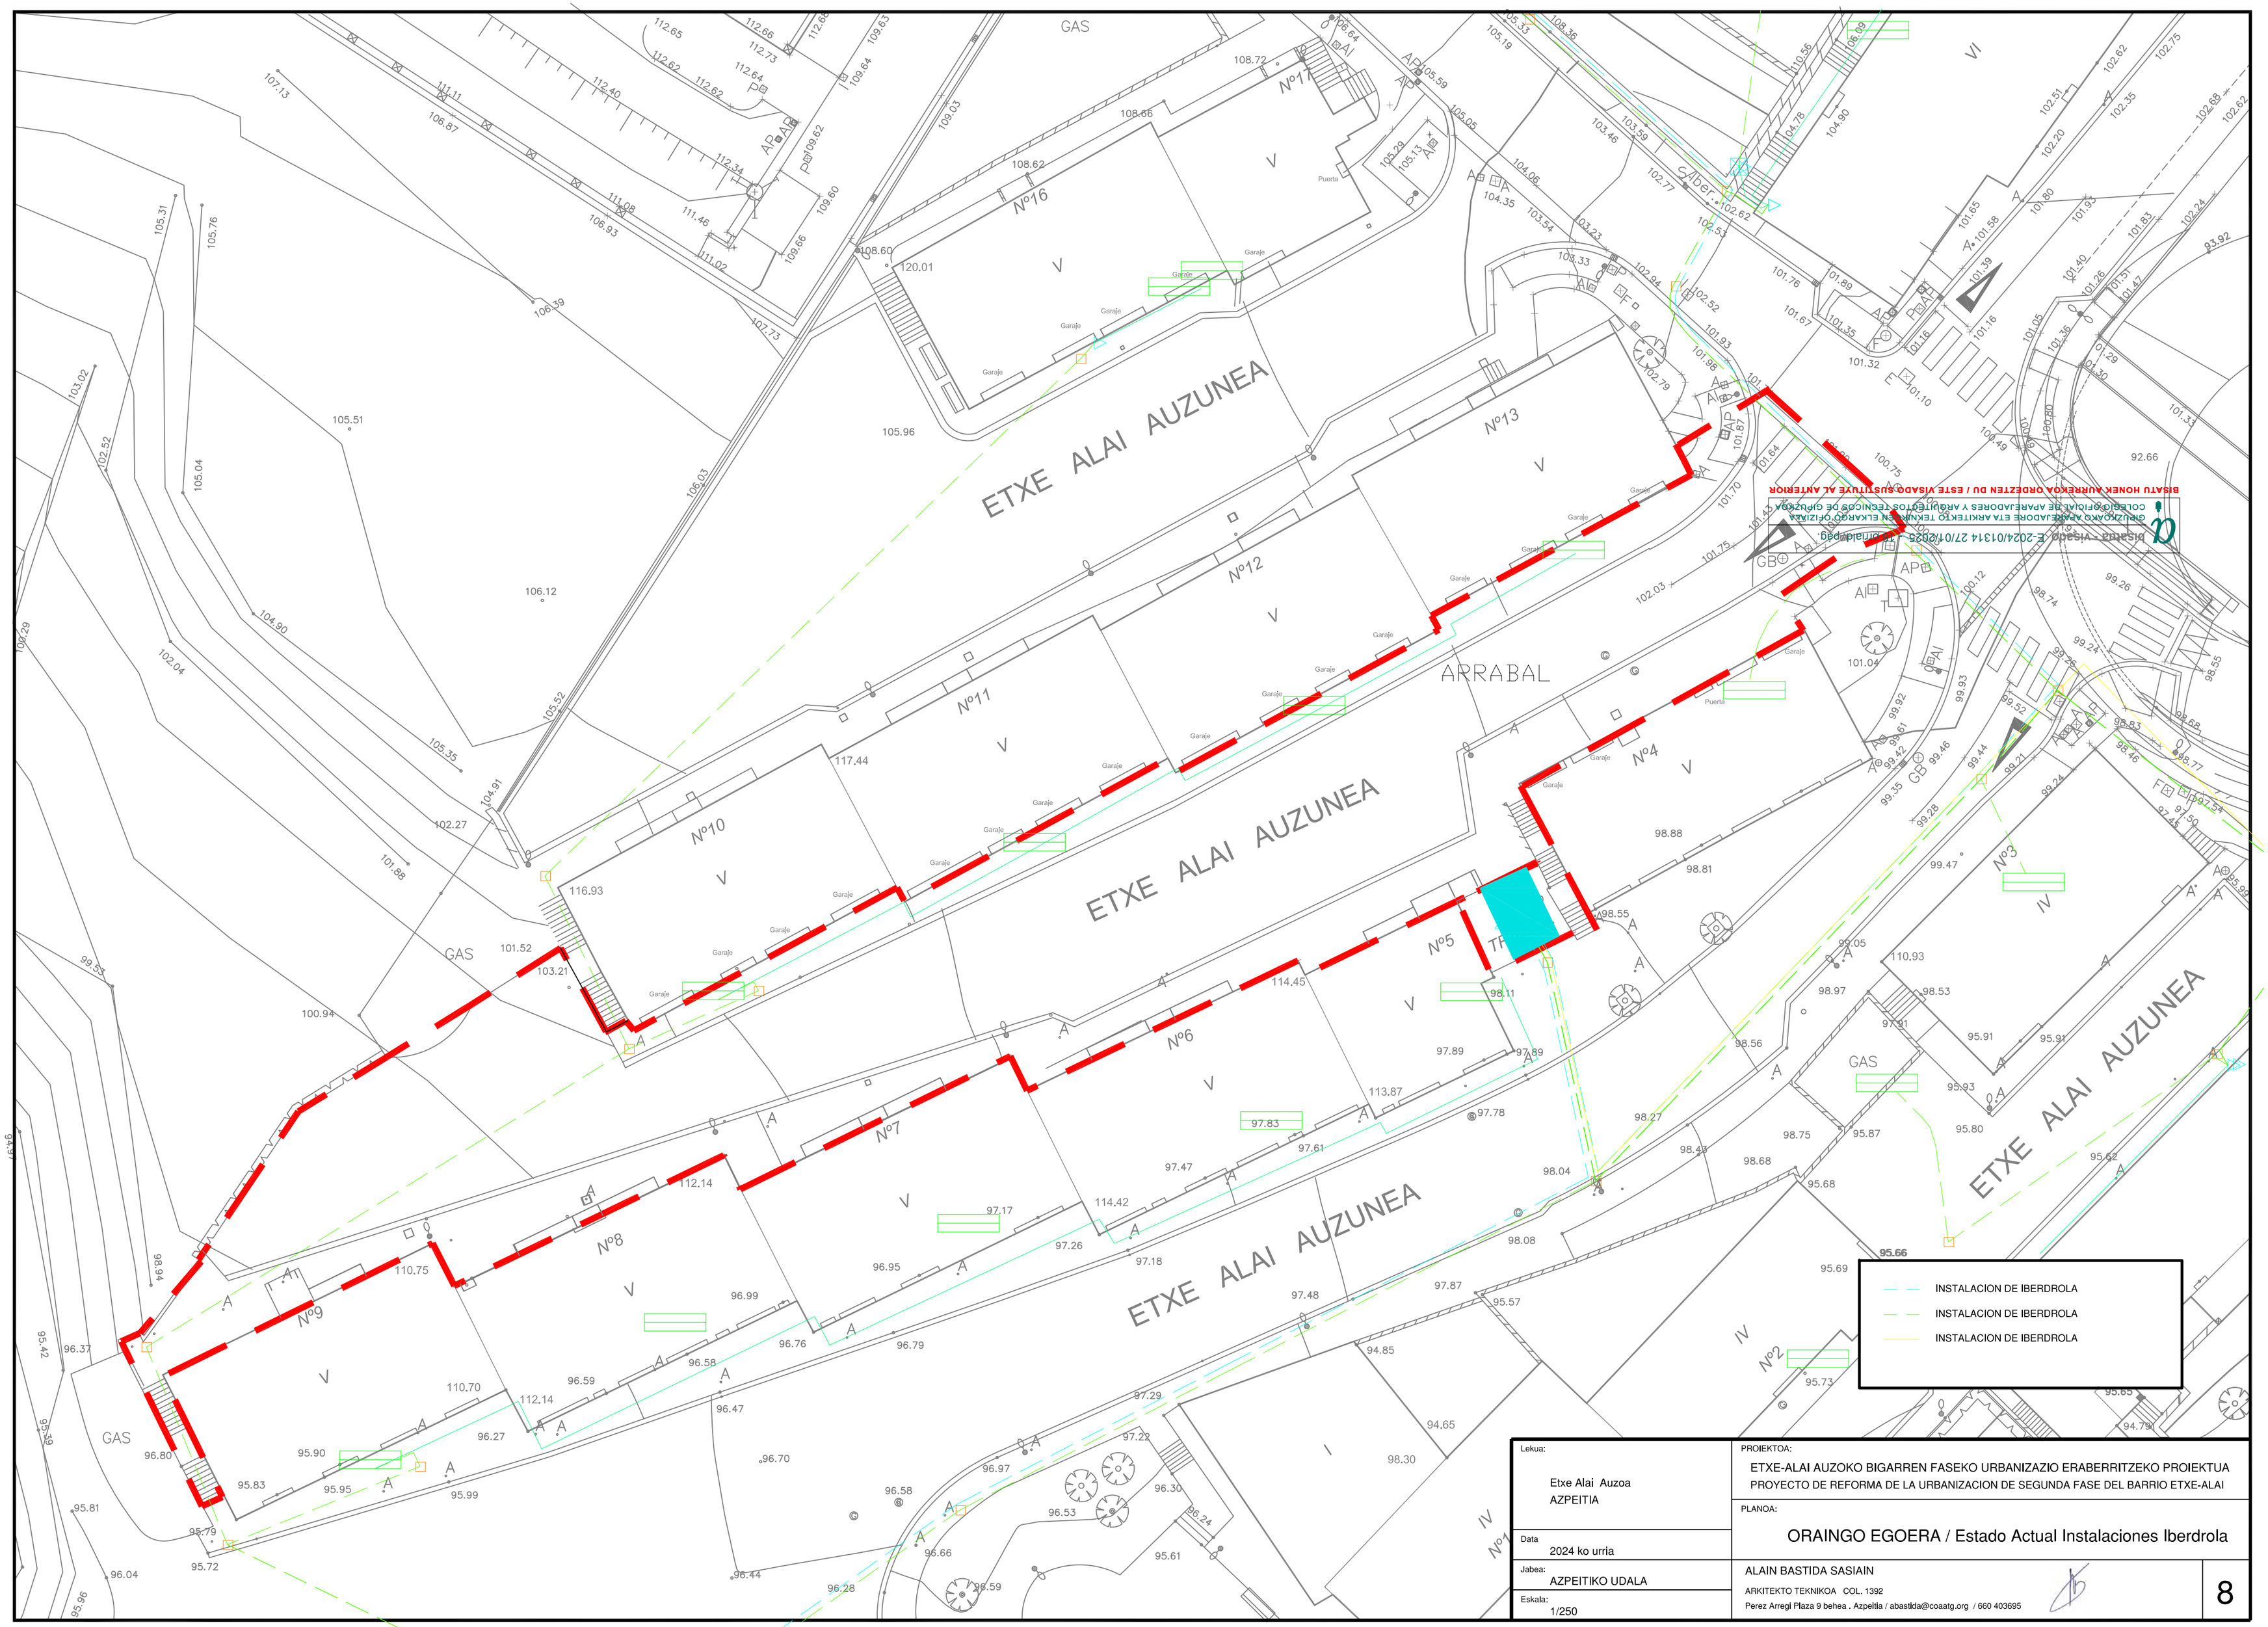

BISTARA - Visado: E-2024/01314 27/01/2025 - Horonald.pag
GIPUZKOAKO APAREJADORE ETA ARKITEKTO TEKNIKOEN ELKARGO OFIZIALA
COLEGIO OFICIAL DE APAREJADORES Y ARQUITECTOS TECNICOS DE GUIPUZCOA
BISTAN HONEK AURREKOA ORDEZTEN DU / ESTE VISADO SUSTITUYE AL ANTERIOR

Lekua: Etxe Alai Auzoa AZPEITIA	PROIEKTOA: ETXE-ALAI AUZOKO BIGARREN FASEKO URBANIZAZIO ERABERRITZEKO PROIEKTUA PROYECTO DE REFORMA DE LA URBANIZACION DE SEGUNDA FASE DEL BARRIO ETXE-ALAI
Data: 2024 ko urria	PLANOA: ORAINGO EGOERA / Estado Actual Instalaciones Iberdrola
Jabea: AZPEITIKO UDALA	ALAIN BASTIDA SASIAIN ARKITEKTO TEKNIKOA COL. 1392 Perez Arregi Plaza 9 behea . Azpeitia / abastida@coaatg.org / 660 403695
Eskala: 1/250	8

ETXE ALAI AUZUNEA

SANEAMENTO UNITARIO
SANEAMENTO PLUVIALES
SANEAMENTO FECAL
INSTALACION DE AGUA

Lekua: Etxe Alai Auzoa AZPEITIA	PROIEKTOA: ETXE-ALAI AUZOKO BIGARREN FASEKO URBANIZAZIO ERABERRITZEKO PROIEKTUA / PROYECTO DE REFORMA DE LA URBANIZACION DE SEGUNDA FASE DEL BARRIO ETXE-ALAI
Data: 2024 ko urria	PLANOA: ORAINGO EGOERA / Estado Actual Inslataciones Saneamiento
Jabea: AZPEITIKO UDALA	ALAIN BASTIDA SASIAIN ARKITEKTO TEKNIKOA COL. 1392 Perez Arregi Plaza 9 behea . Azpeitia / abastida@coaatg.org / 660 403695
Eskala: 1/250	9

BISTAN HONEK AURRERAKO ORDEZTEN DU / ESTE VISADO SUSTITUYE AL ANTERIOR
Bistan -visado -E-2024/01314 27/01/2025 - Plantilla.dwg
GIPUZKOAKO ARKITEKTO TEKNIKOEN ELKARGO OFIZIALA
COLEGIO OFICIAL DE APAREJADORES Y ARQUITECTOS TECNICOS DE GIPUZKOA

ETXE ALAI AUZUNEA

RED FECAL PROYECTADA-315 PVC

RED ABAST. PROYECTADA - DIAMETRO 100 FD

Nº16 Nº15 Nº14 Nº13 Nº12 Nº11 Nº10 Nº9 Nº8 Nº7 Nº6 Nº5 Nº4 Nº3 Nº2 Nº1

TRANSF.

GAS

Garaje


Puerta

SANEAMIENTO UNITARIO
RED FECAL PROYECTADA - 315 PVC
SANEAMIENTO PLUVIALES
SANEAMIENTO FECAL
INSTALACION DE AGUA EXISTENTE
INSTALACION DE AGUA A SUSTITUIR

BISTARA HONEK XURREKOA ORDEZTEN DU / ESTE VISADO SUSTITUYE AL ANTERIOR
Bisatua - Visado E-2024/01314 27/01/2025 - File Visado
GIPUZKOAKO ARKITEKTO TEKNIKOEN KOLEGIO OFIZIALA
COLEGIO OFICIAL DE APAREJADORES Y ARQUITECTOS TECNICOS DE GIPUZKOA

Lekua: Etxe Alai Auzoa AZPEITIA	PROIEKTOA: ETXE-ALAI AUZOKO BIGARREN FASEKO URBANIZAZIO ERABERRITZEKO PROIEKTUA PROYECTO DE REFORMA DE LA URBANIZACION DE SEGUNDA FASE DEL BARRIO ETXE-ALAI
	PLANOA: EGOERA BERRIA / Estado Reformado Inslataciones Saneamiento
Data: 2024 ko urria	
Jabea: AZPEITIKO UDALA	ALAIN BASTIDA SASIAIN ARKITEKTO TEKNIKOA COL. 1392 Perez Arregi Plaza 9 behea . Azpeitia / abastida@coaatg.org / 660 403695
Eskala: 1/250	9.1

ZANJA PARA ALTURA H > 1.50 m.
(ZANJA ENTIBADA) E 1/50

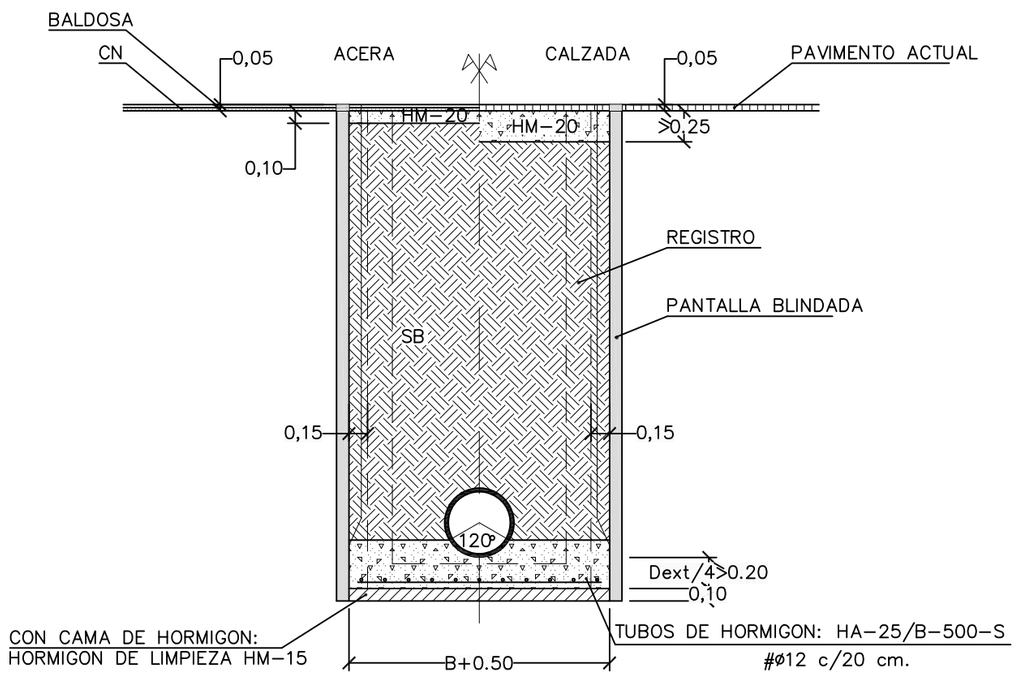


DIMENSIONES DE ZANJA (m.)	
Di.	B
300<Di.<350	0,40+De.
400<Di.<600	0,70+De.
650<Di.<900	0,80+De.
Di.>1000	0,90+De.

NOTAS:
SE DISPONDRA UN MINIMO DE 50 cm DE ANCACHADO DE BALASTO DE 30-50 mm BAJO LOS COLECTORES PROYECTADOS DE 800 Y 1000mm.

NOTAS:
- LOS MATERIALES DE FIRMES Y RELLENO DE ZANJAS APARECEN ESPECIFICADOS EN EL CAPITULO DE FIRMES (FICHA 15.01)
- LA CALIDAD INDICADA PARA LOS MATERIALES DE RELLENO HA DE ENTENDERSE COMO MÍNIMA, PUDIENDO EXIGIRSE CALIDADES SUPERIORES
- EN ZONA URBANIZADA SE CORTARA EL PAVIMENTO CON SIERRA DE DISCO


ZANJA PARA ALTURA MENOR O IGUAL A 1.50 m.
(TUBOS DE P.V.C.) E 1/50

EN ZONA URBANIZADA

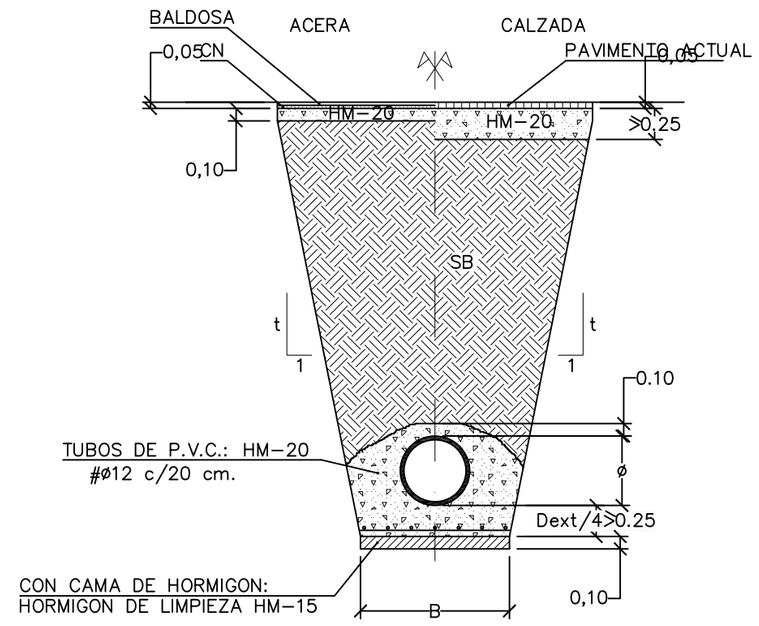


	t
MAXIMA	10
NORMAL	5
MINIMA	3

EN NUEVA URBANIZACION

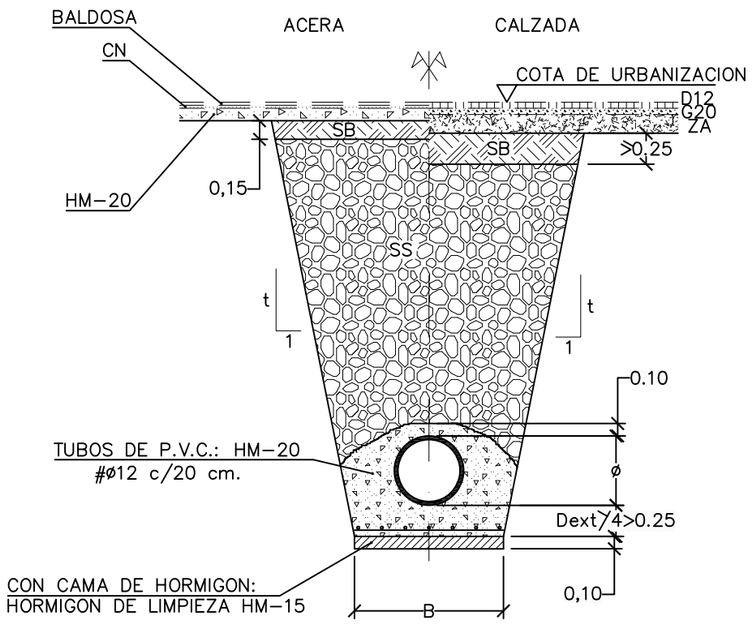


DIMENSIONES DE ZANJA (m.)	
Di.	B
300<Di.<350	0,40+De.
400<Di.<600	0,70+De.
650<Di.<900	0,80+De.
Di.>1000	0,90+De.


NOTAS:
- LOS MATERIALES DE FIRMES Y RELLENO DE ZANJAS APARECEN ESPECIFICADOS EN EL CAPITULO DE FIRMES
- LA CALIDAD INDICADA PARA LOS MATERIALES DE RELLENO HA DE ENTENDERSE COMO MÍNIMA, PUDIENDO EXIGIRSE CALIDADES SUPERIORES
- EN ZONA URBANIZADA SE CORTARA EL PAVIMENTO CON SIERRA DE DISCO

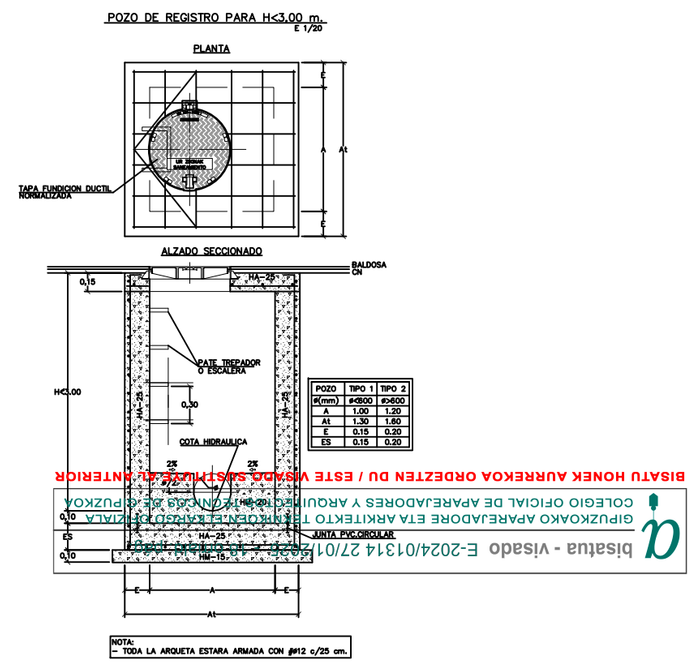

POZO (H/mm)	TIPO 1 (H600)	TIPO 2 (H900)
A	1,00	1,20
A1	1,20	1,40
C	0,15	0,20
C1	0,15	0,20

bistatua - visado E-2024/01314 27/01/2025
GIPUZKOAKO APAREJADORE ETA ARKITEKTO TEKNIKOEN ELKARGO OFIZIALA
COLEGIO OFICIAL DE APAREJADORES Y ARQUITECTOS TECNICOS DE GIPUZKOA
BISATU HONEK AURREKOA ORDEZTEN DU / ESTE VISADO SUSTITUYE AL ANTERIOR

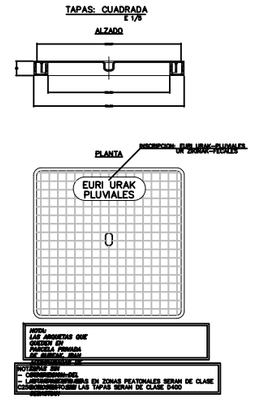

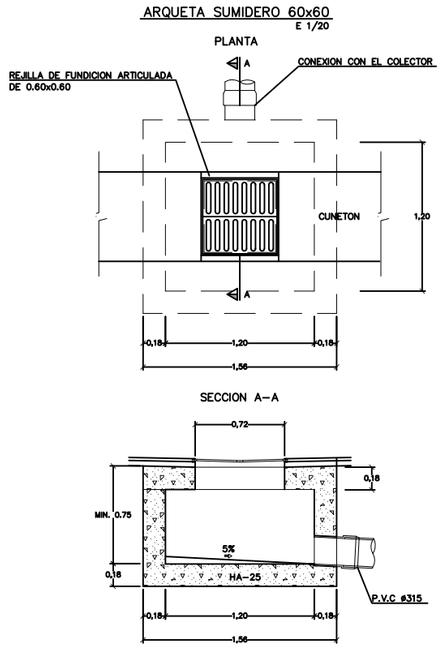

Lekua: Etxe Alai Auzoa AZPEITIA	PROIEKTOA: ETXE-ALAI AUZOKO BIGARREN FASEKO URBANIZAZIO ERABERRITZEKO PROIEKTUA PROYECTO DE REFORMA DE LA URBANIZACION DE SEGUNDA FASE DEL BARRIO ETXE-ALAI
Data: 2024 ko urria	PLANOA: DETALLES CONSTRUCTIVOS RED DE SANEAMIENTO EXISTENTE
Jabea: AZPEITIKO UDALA	ALAIN BASTIDA SASIAIN ARKITEKTO TEKNIKOA COL. 1392 Perez Arregi Plaza 9 behea . Azpeitia / abastida@coaatg.org / 660 403695
Eskala:	9.2

ETXE ALAI AUZUNEA

Nº16 Nº17 Nº13 Nº12 Nº11 Nº10 Nº9 Nº8 Nº7 Nº6 Nº5 Nº4 Nº3 Nº2

TRANSF.

GAS

COM/SAP70

CG-3,5/BR7/SAP150

TEL.AZ-6/R6005/ALB/SAP150

BG-7/ZAF/SAP150

BG-8/ZAF/SAP150

BG-8/ZAF/SAP250

FAROLA EXISTENTE

LINEA

BISTAN HONEK AURREKOA ORDEZTEN DU / ESTE VISADO SUSTITUYE AL ANTERIOR
Bisatua -Visado -E-2024/0134 27/01/2025 - 16 orrialdeak
GIPUZKOAKO ARKITEKTO TEKNIKOEN ELKARGO OFIZIALA
COLEGIO OFICIAL DE APAREJADORES Y ARQUITECTOS TECNICOS DE GIPUZKOA

Lekua:
Etxe Alai Auzoa
AZPEITIA

Data
2024 ko urria

Jabea:
AZPEITIKO UDALA

Eskala:
1/250

PROIEKTOA:
ETXE-ALAI AUZOKO BIGARREN FASEKO URBANIZAZIO ERABERRITZEKO PROIEKTUA
PROYECTO DE REFORMA DE LA URBANIZACION DE SEGUNDA FASE DEL BARRIO ETXE-ALAI

PLANOA:
ORAINGO EGOERA / Estado Actual Alumbrado

ALAIN BASTIDA SASIAIN
ARKITEKTO TEKNIKOA COL. 1392
Perez Arregi Plaza 9 behea . Azpeitia / abastida@coaatg.org / 660 403695

10

ETXE ALAI AUZUNEA

RED FECAL PROYECTADA-315 PVC

RED ABAST. PROYECTADA - DIAMETRO 100 FD

Nº1 Nº2 Nº3 Nº4 Nº5 Nº6 Nº7 Nº8 Nº9 Nº10 Nº11 Nº12 Nº13 Nº16 Nº17

TRANSF.

GAS

Garaje

Puerta

SANEAMIENTO UNITARIO EXISTENTES
RED FECAL PROYECTADA - 315 PVC
SANEAMIENTO PLUVIALES EXISTENTES
SANEAMIENTO FECAL EXISTENTES
INSTALACION DE AGUA EXISTENTE
INSTALACION DE AGUA A SUSTITUIR

Bisatua - visado E-2024/01314 27/01/2025 - File: Plano.dwg
GIPUZKOAKO ARKITEKTO TEKNIKOEN ELKARGO OFIZIALA
COLEGIO OFICIAL DE APAREJADORES Y ARQUITECTOS TECNICOS DE GIPUZKOA
BISTAN HONEK XURREKOA ONDOZTEN DU / ESTE VISADO SUSTITUYE AL ANTERIOR

Lekua: Etxe Alai Auzoa AZPEITIA	PROIEKTOA: ETXE-ALAI AUZOKO BIGARREN FASEKO URBANIZAZIO ERABERRITZEKO PROIEKTUA PROYECTO DE REFORMA DE LA URBANIZACION DE SEGUNDA FASE DEL BARRIO ETXE-ALAI
	PLANOA: EGOERA BERRIA / Estado Reformado Inslataciones Saneamiento
Data: 2024 ko urria	
Jabea: AZPEITIKO UDALA	ALAIN BASTIDA SASIAIN ARKITEKTO TEKNIKOA COL. 1392 Perez Arregi Plaza 9 behea . Azpeitia / abastida@coaatg.org / 660 403695
Eskala: 1/250	9.1

bisatua - Visado - E-2024/01314 27/01/2025 - 18 orrialde(tik)
GIPUZKOAKO ARKITEKTO TEKNIKOEN OFIZIALEKO
KOLEGIO OFICIAL DE APAREJADORES Y ARQUITECTOS TECNICOS DE GIPUZKOA
BISTAN HONEK AURREKOA ORDEZTEN DU / ESTE VISADO SUSTITUYE AL ANTERIOR

ETXE ALAI AUZUNEA

ETXE ALAI AUZUNEA

GAS

TRANSF.

99.80

Nº16 V Garaje

Nº17 V Puerta

Nº13 V Garaje

Nº12 V Garaje

Nº11 V Garaje

Nº10 V Garaje

Nº9 P V

Nº8 V

Nº7 P V

Nº6 P V

Nº5 P V

Nº3 IV

Nº2 IV

Nº1 I

VI

ASFALTO IMPRESO

PAVIMENTO BALDOSA HIDRAULICA BEIGE 40X40X4CM

ZONA VERDE

ASFALTO APARCAMIENTO

PAVIMENTO BALDOSA HIDRAULICA DIRECCIONAL /GRIS REF. 8-T 40X40X4CM

ZONA A LIMPIAR CON "KARCHER"

PAVIMENTO BALDOSA HIDRAULICA PODOTACTIL GRIS REF. 64-CZ 40X40X4CM

ESCALERAS Y DESCANSILLO PAVIMENTO DE GRANITO

F 17

GC 3,5/PRT/SAP150

Lekua: Etxe Alai Auzoa AZPEITIA	PROIEKTOA: ETXE-ALAI AUZOKO BIGARREN FASEKO URBANIZAZIO ERABERRITZEKO PROIEKTUA PROYECTO DE REFORMA DE LA URBANIZACION DE SEGUNDA FASE DEL BARRIO ETXE-ALAI
Data: 2024 ko urria	PLANOA: EGOERA BERRITUA/ Estado Reformado
Jabea: AZPEITIKO UDALA	ALAIN BASTIDA SASIAIN ARKITEKTO TEKNIKOA COL. 1392 Perez Arregi Plaza 9 behea . Azpeitia / abastida@coaatg.org / 660 403695
Eskala: 1/250	11

BISTAU HONEK AURREKOA ORDEZTEN DU / ESTE VISADO SUSTITUYE AL ANTERIOR
GIPUZKOAKO APAREJADORE ETA ARKITEKTO TEKNIKOEN LEGEGO OFIZIALA
COLEGIO OFICIAL DE APAREJADORES Y ARQUITECTOS TECNICOS DE GIPUZKOA
bistaratu - visado E-2024/01314 27/01/2025 Memoria.pdf


ETXE ALAI AUZUNEA

Nº16 Nº13 Nº12 Nº11 Nº10 Nº9 Nº8 Nº5 Nº4 Nº3 Nº2

TRANSF.

GAS

Lekua: Etxe Alai Auzoa AZPEITIA	PROIEKTOA: ETXE-ALAI AUZOKO BIGARREN FASEKO URBANIZAZIO ERABERRITZEKO PROIEKTUA PROYECTO DE REFORMA DE LA URBANIZACION DE SEGUNDA FASE DEL BARRIO ETXE-ALAI
Data: 2024 ko urria	PLANOA: EGOERA BERRITUA / Estado Reformado acotado
Jabea: AZPEITIKO UDALA	ALAIN BASTIDA SASIAIN ARKITEKTO TEKNIKOA COL. 1392 Perez Arregi Plaza 9 behea . Azpeitia / abastida@coaatg.org / 660 403695
Eskala: 1/250	12

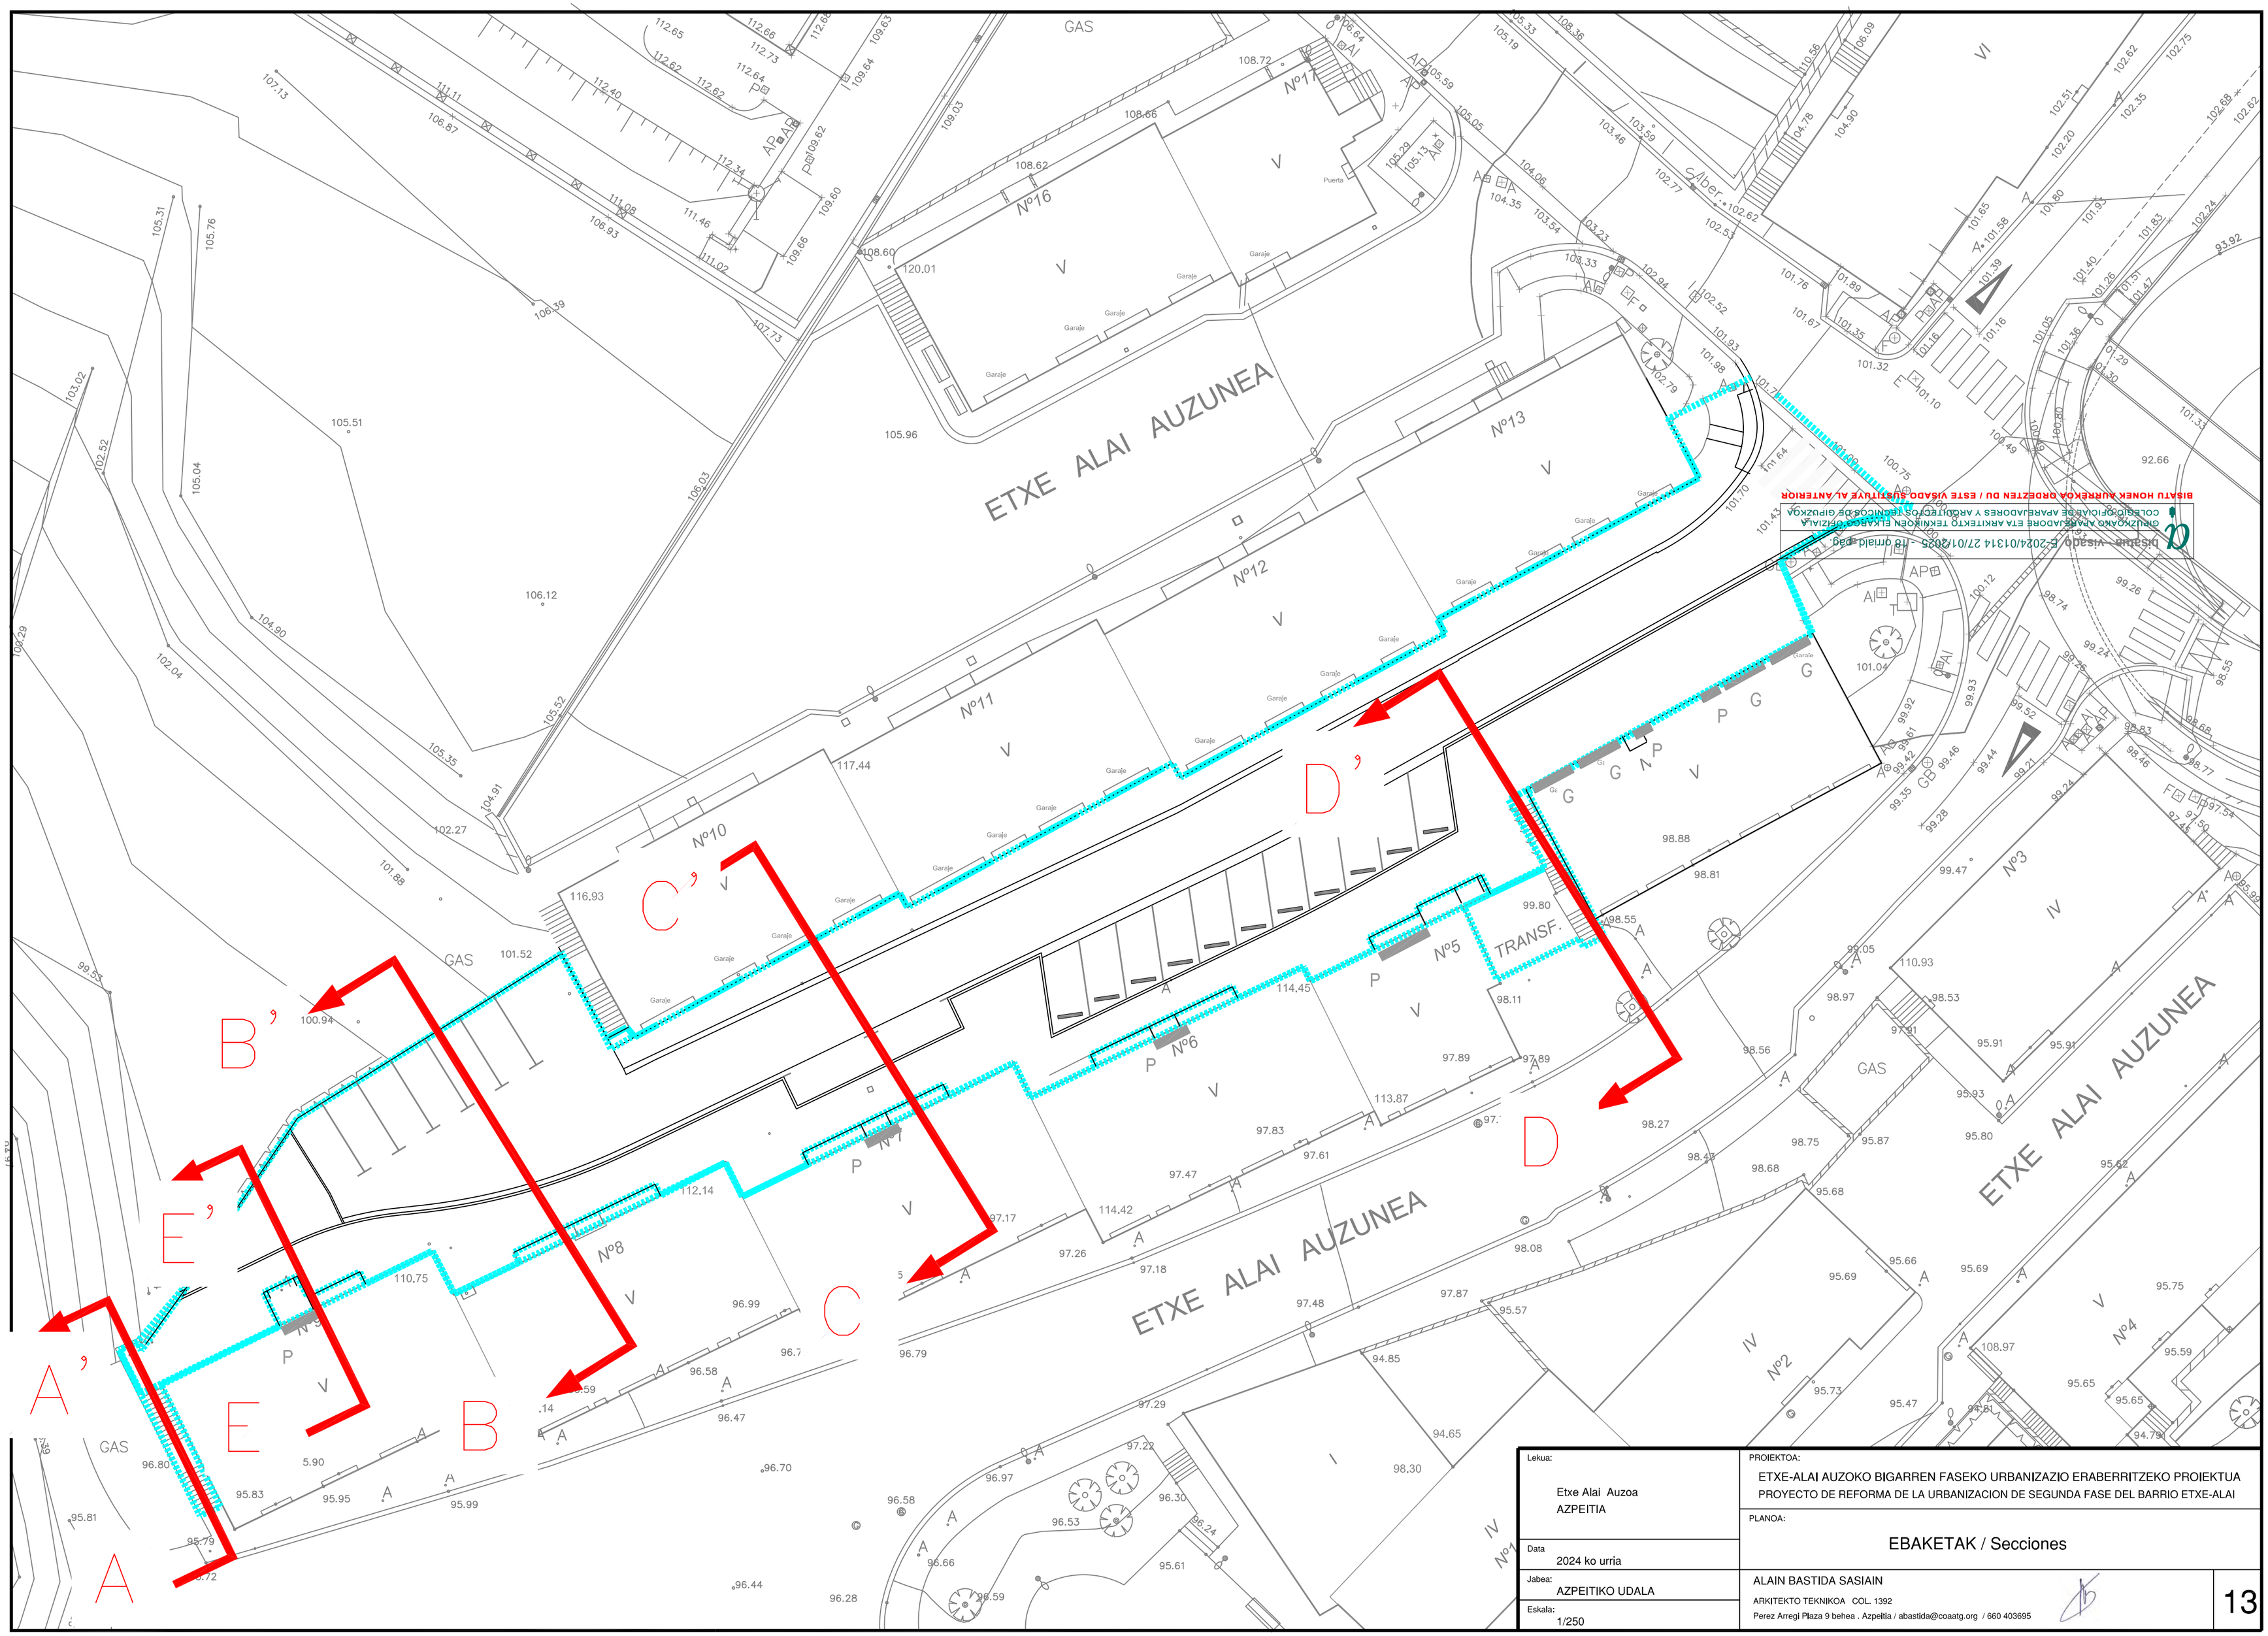


BISTAU HONEK ZUREKIKO ONDEZTEN DU / ESTE VISADO SUSTITUYE AL ANTERIOR

Gipuzkoako Arkitekto Elkargo Ofiziala
COLEGIO OFICIAL DE ARQUITECTOS VASCOS DE GIPUZKOA


Visado E-2024/01314 27/01/2025 - I18 ormaiz.pdf

Lekua: Etxe Alai Auzoa AZPEITIA	PROIEKTOA: ETXE-ALAI AUZOKO BIGARREN FASEKO URBANIZAZIO ERABERRITZEKO PROIEKTUA PROYECTO DE REFORMA DE LA URBANIZACION DE SEGUNDA FASE DEL BARRIO ETXE-ALAI
Data: 2024 ko urria	PLANOA: EBAKETAK / Secciones
Jabea: AZPEITIKO UDALA	ALAIN BASTIDA SASIAIN ARKITEKTO TEKNIKOA COL. 1392 Perez Arregi Plaza 9 behea . Azpeitia / abastida@coaatg.org / 660 403695
Eskala: 1/250	13


SECCIÓN A-A'

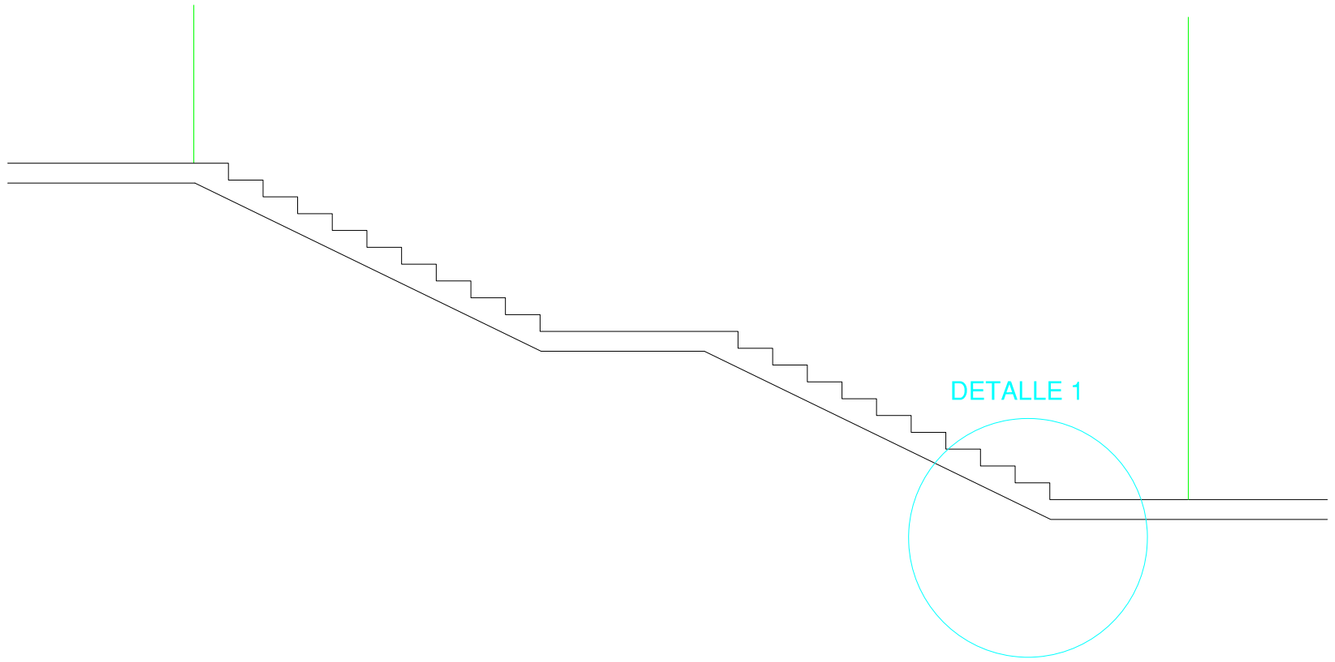


SECCIÓN D-D'

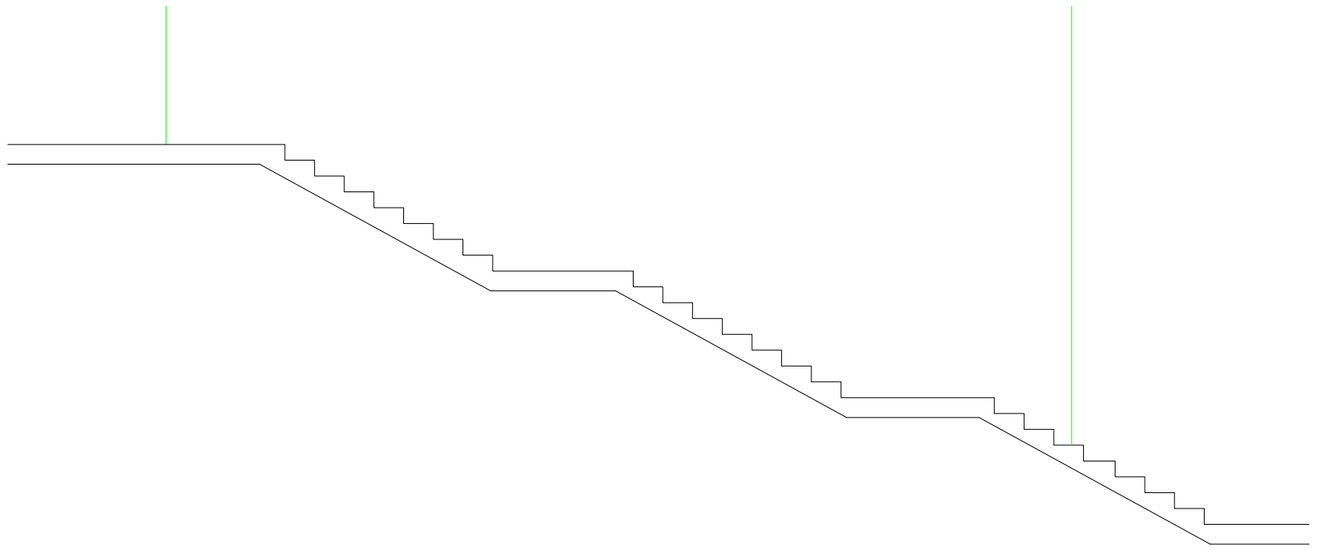


DETALLE 1

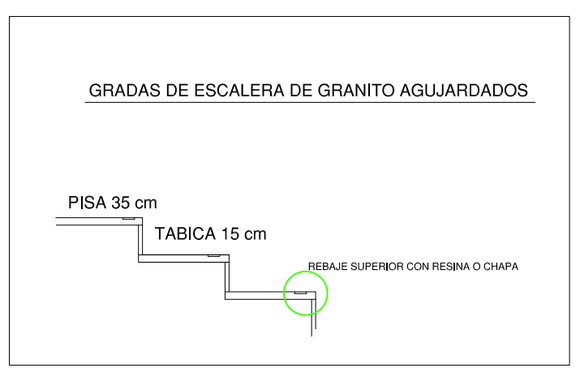

ZONA ESCALERA SECCIÓN A-A'

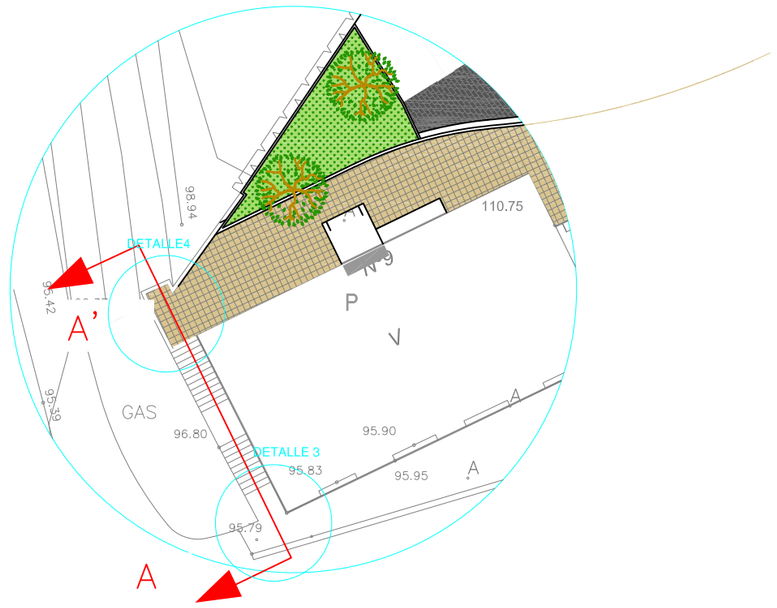


ZONA ESCALERA SECCIÓN D-D'

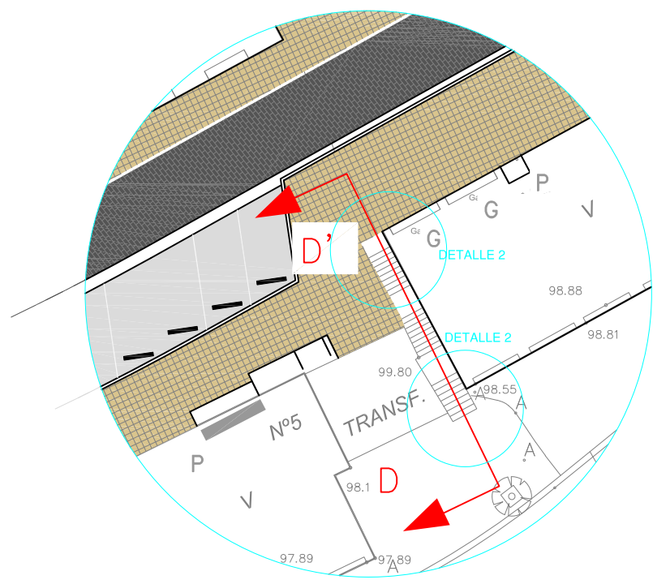


BISATU HONEK AURREKOA ORDEZTEN DU / ESTE VISADO SUSTITUYE AL ANTERIOR
bistatua - visado E-2024/01314 27/01/2025 - 18 orrialdi. pág.
GIPUZKOAKO APAREJADORE ETA ARKITEKTO TEKNIKOEN ELKARGO OFIZIALA
COLEGIO OFICIAL DE APAREJADORES Y ARQUITECTOS TECNICOS DE GIPUZKOA


DETALLE 3

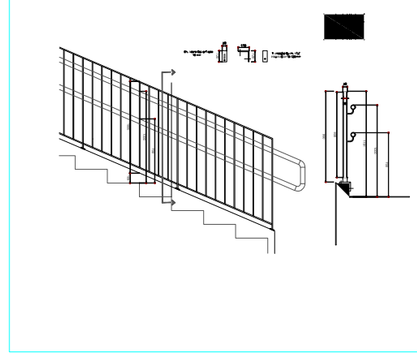


DETALLE 2

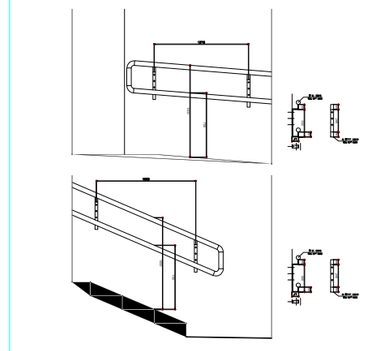



DETALLE 4

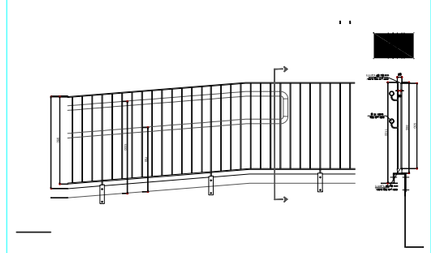


Lekua: Etxe Alai Auzoa AZPEITIA	PROIEKTOA: ETXE-ALAI AUZOKO BIGARREN FASEKO URBANIZAZIO ERABERRITZEKO PROIEKTUA PROYECTO DE REFORMA DE LA URBANIZACION DE SEGUNDA FASE DEL BARRIO ETXE-ALAI
	PLANOA: DETALLES CONSTRUCTIVOS
Data: 2024 ko urria	
Jabea: AZPEITIKO UDALA	ALAIN BASTIDA SASIAIN ARKITEKTO TEKNIKOA COL. 1392 Perez Arregi Plaza 9 behea . Azpeitia / abastida@coaatg.org / 660 403695
Eskala:	14

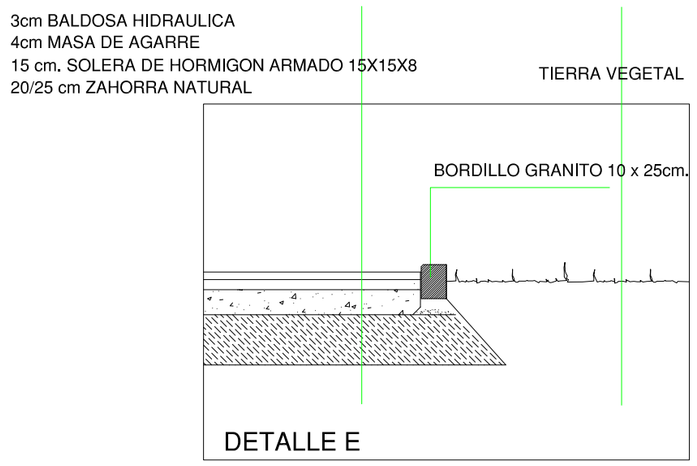


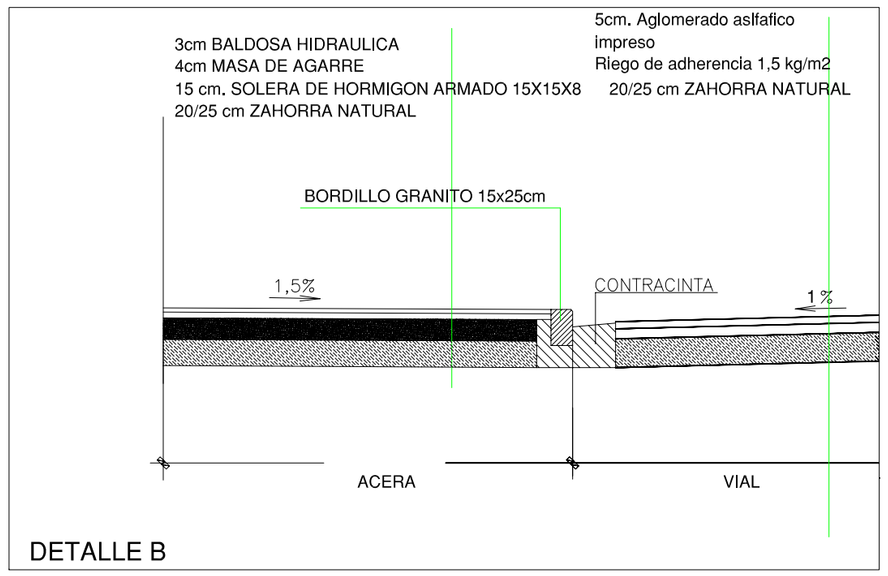

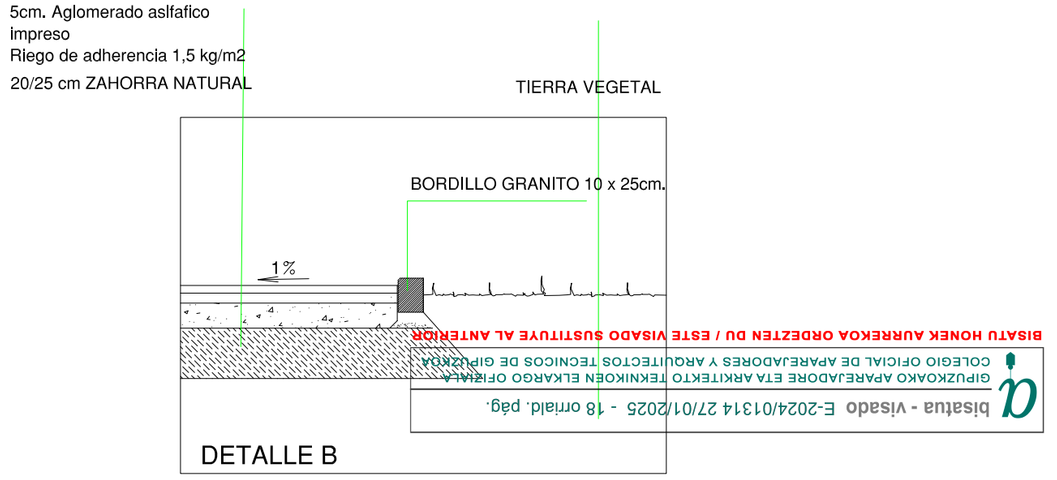

bistatua - visado E-2024/0131 4 27/01/2025 - 18 orrialdi. pag.
GIPUZKOAKO APAREJADORE ETA ARKITEKTO TEKNIKOEN ELKARGO OFIZIALA
COLEGIO OFICIAL DE APAREJADORES Y ARQUITECTOS TECNICOS DE GIPUZKOA
BISATU HONEK AURREKOA ORDEZTEN DU / ESTE VISADO SUSTITUYE AL ANTERIOR

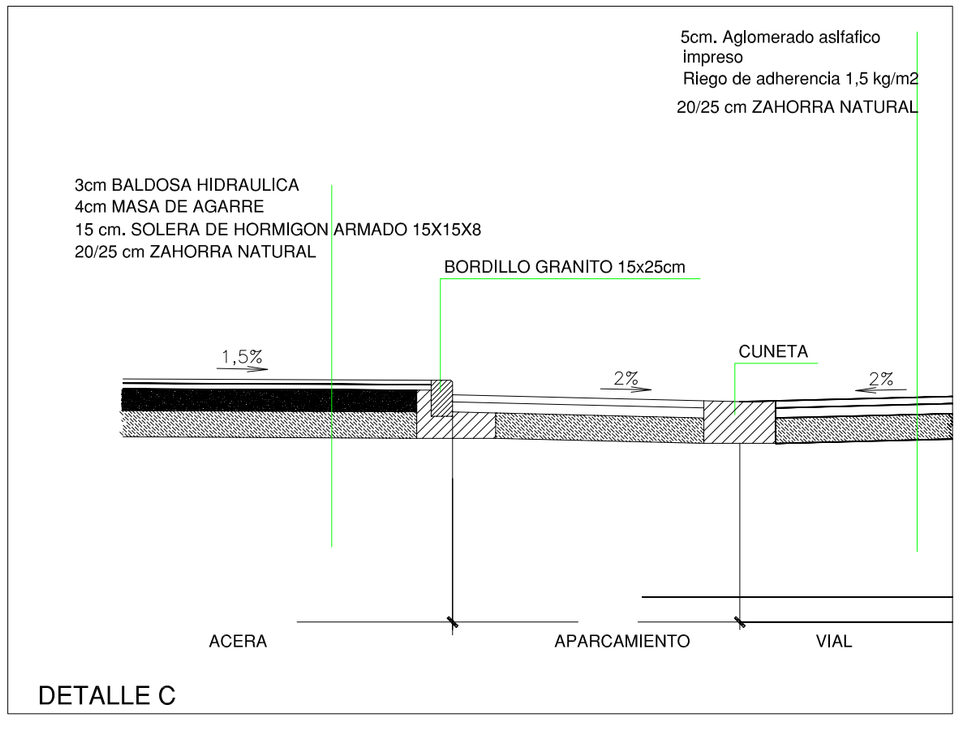

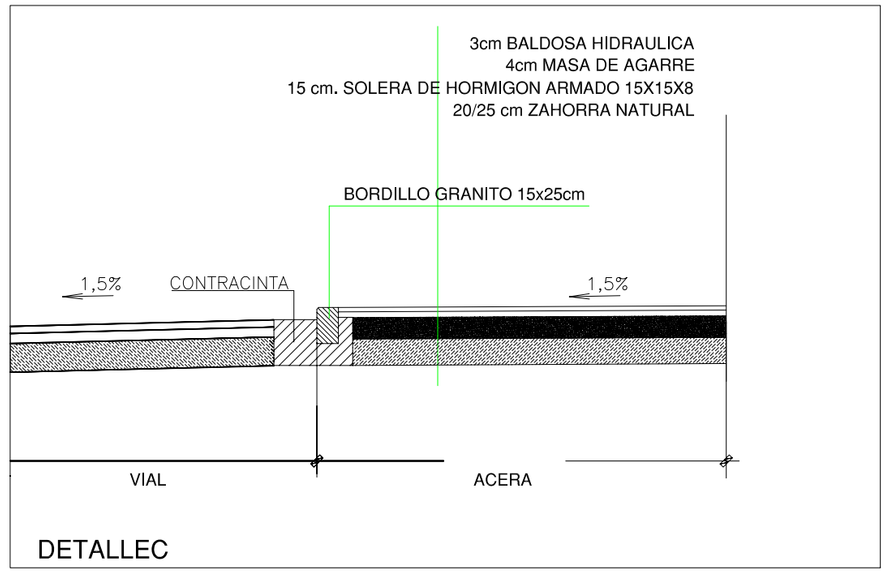

Lekua: Etxe Alai Auzoa AZPEITIA	PROIEKTOA: ETXE-ALAI AUZOKO BIGARREN FASEKO URBANIZAZIO ERABERRITZEKO PROIEKTUA PROYECTO DE REFORMA DE LA URBANIZACION DE SEGUNDA FASE DEL BARRIO ETXE-ALAI
Data: 2024 ko urria	PLANOA: DETALLES CONSTRUCTIVOS
Jabea: AZPEITIKO UDALA	ALAIN BASTIDA SASIAIN ARKITEKTO TEKNIKOA COL. 1392 Perez Arregi Plaza 9 behea . Azpeitia / abastida@coaatg.org / 660 403695
Eskala: 1/20	15