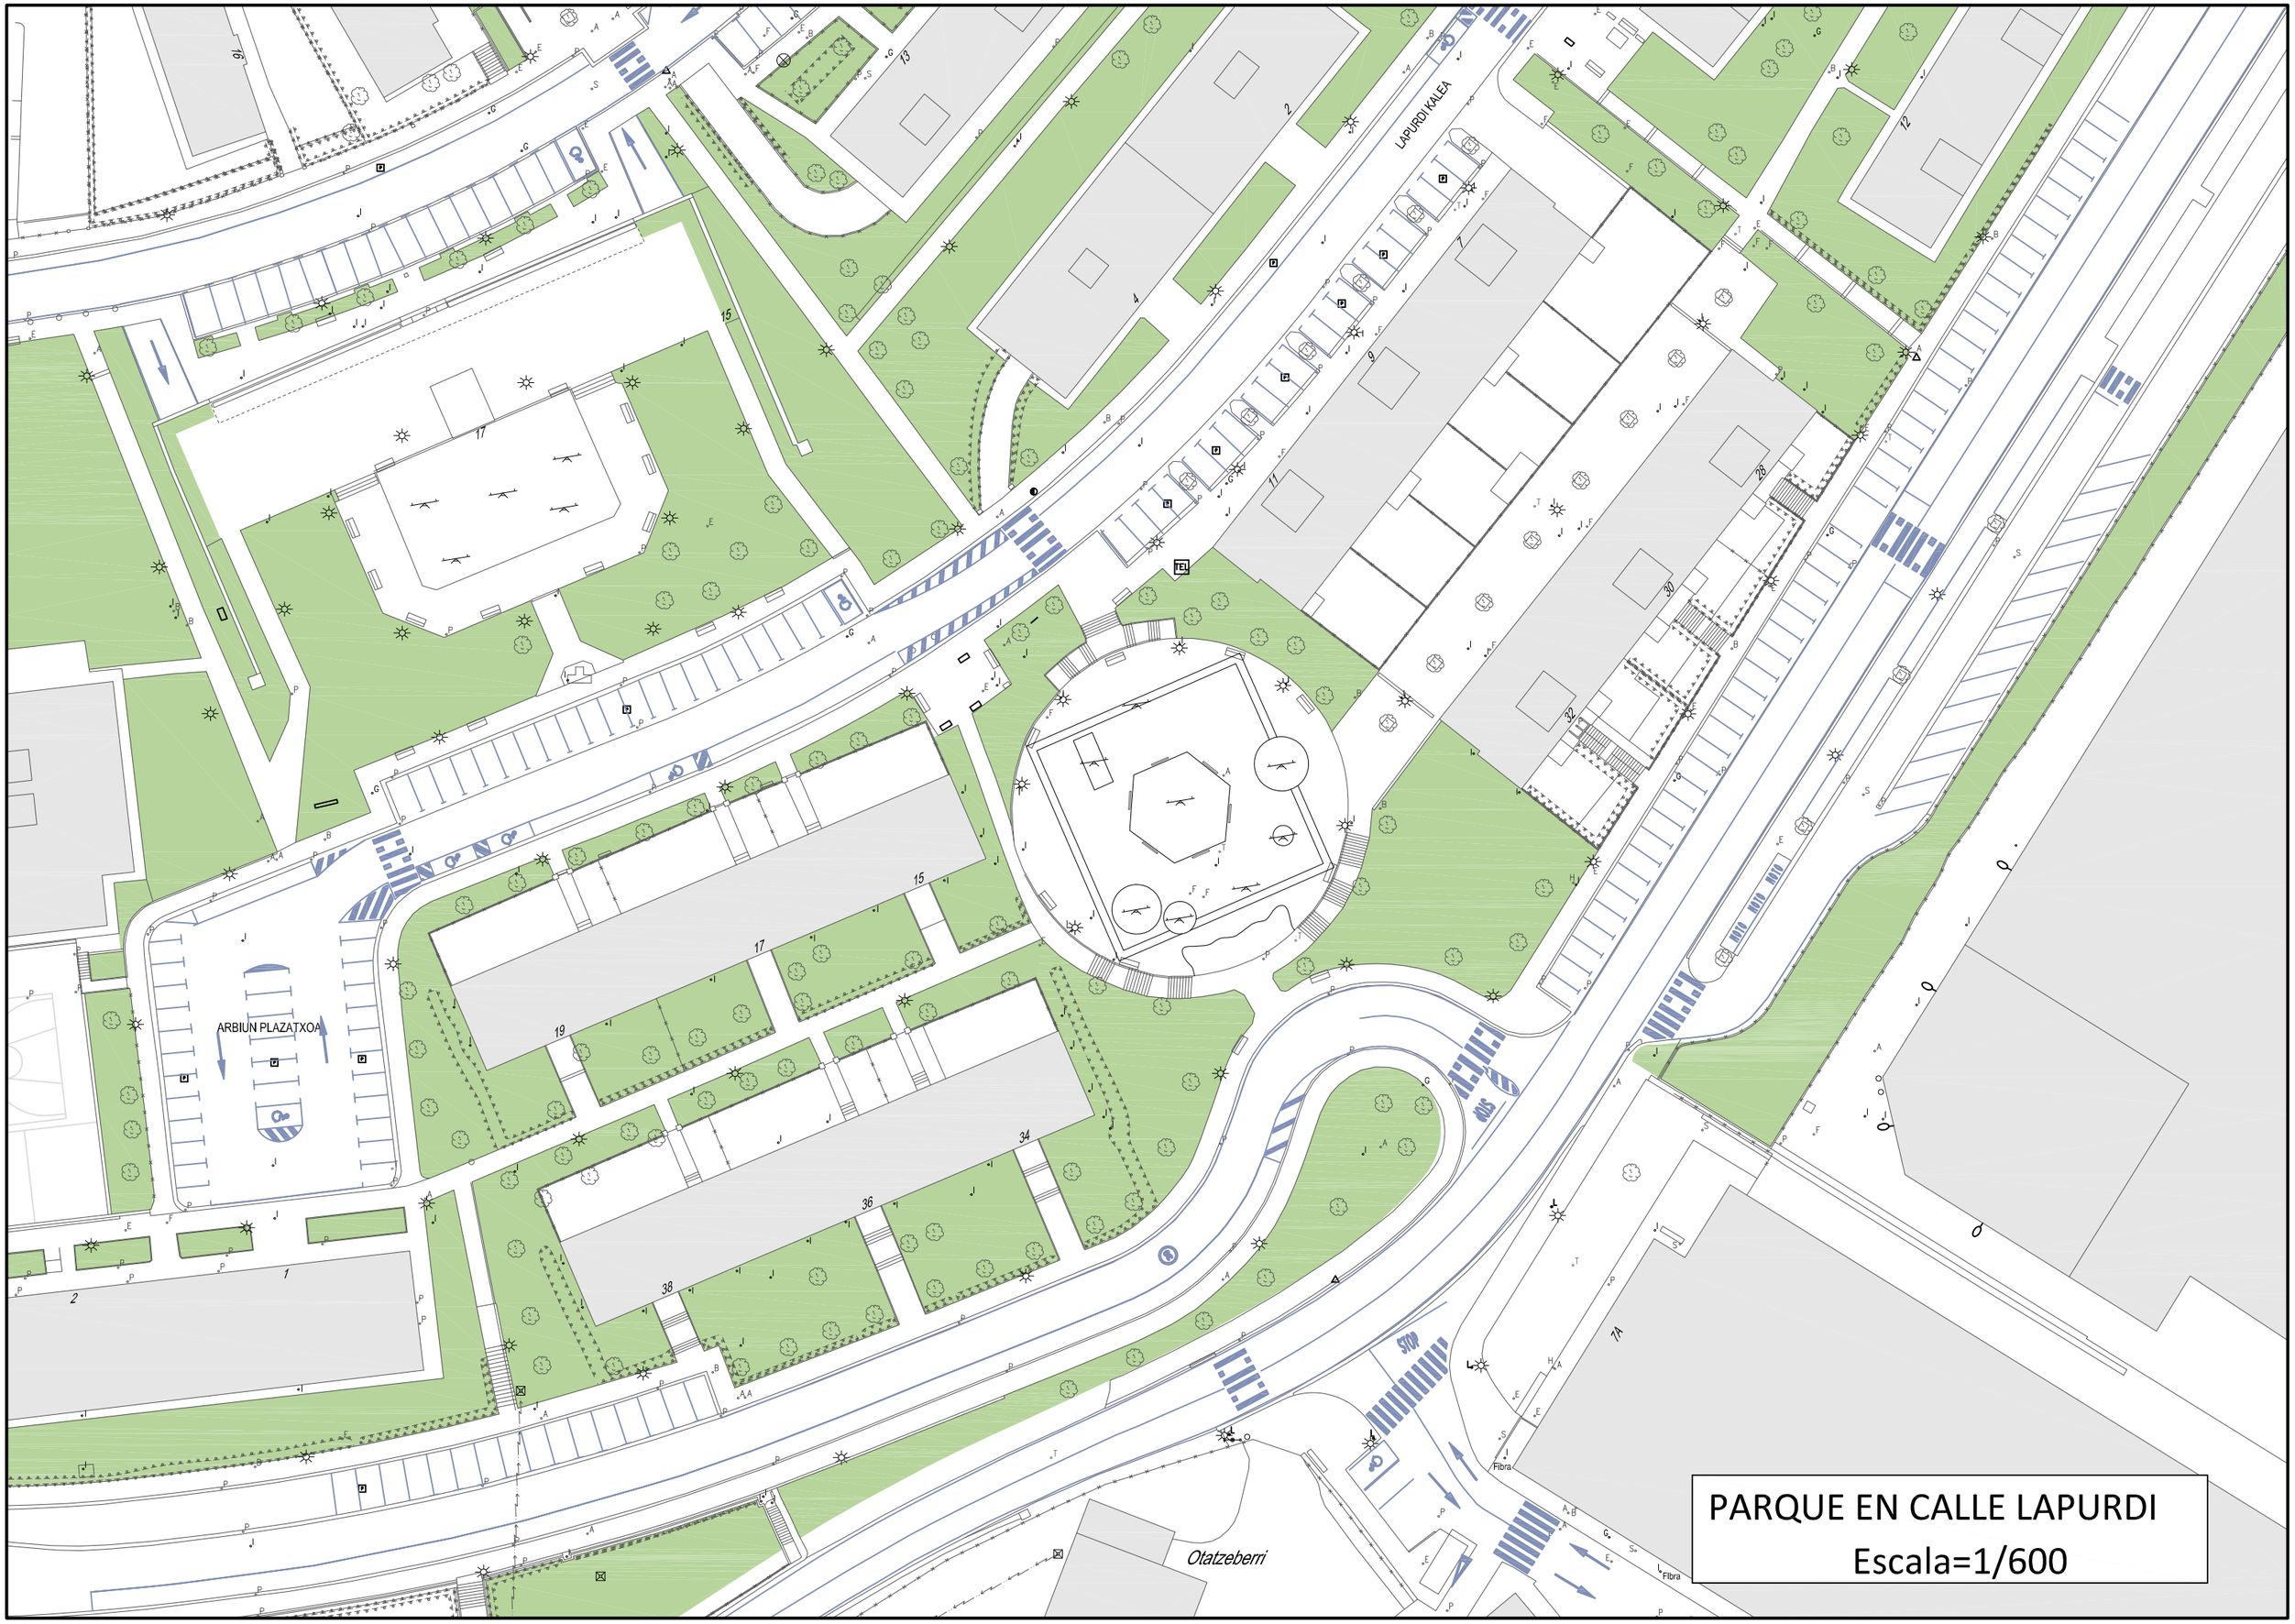

LAPURDI KALEA
ARBIUN PLAZATXOA
Otatzeberri
Fibra
Fibra
PARQUE EN CALLE LAPURDI
Escala=1/600