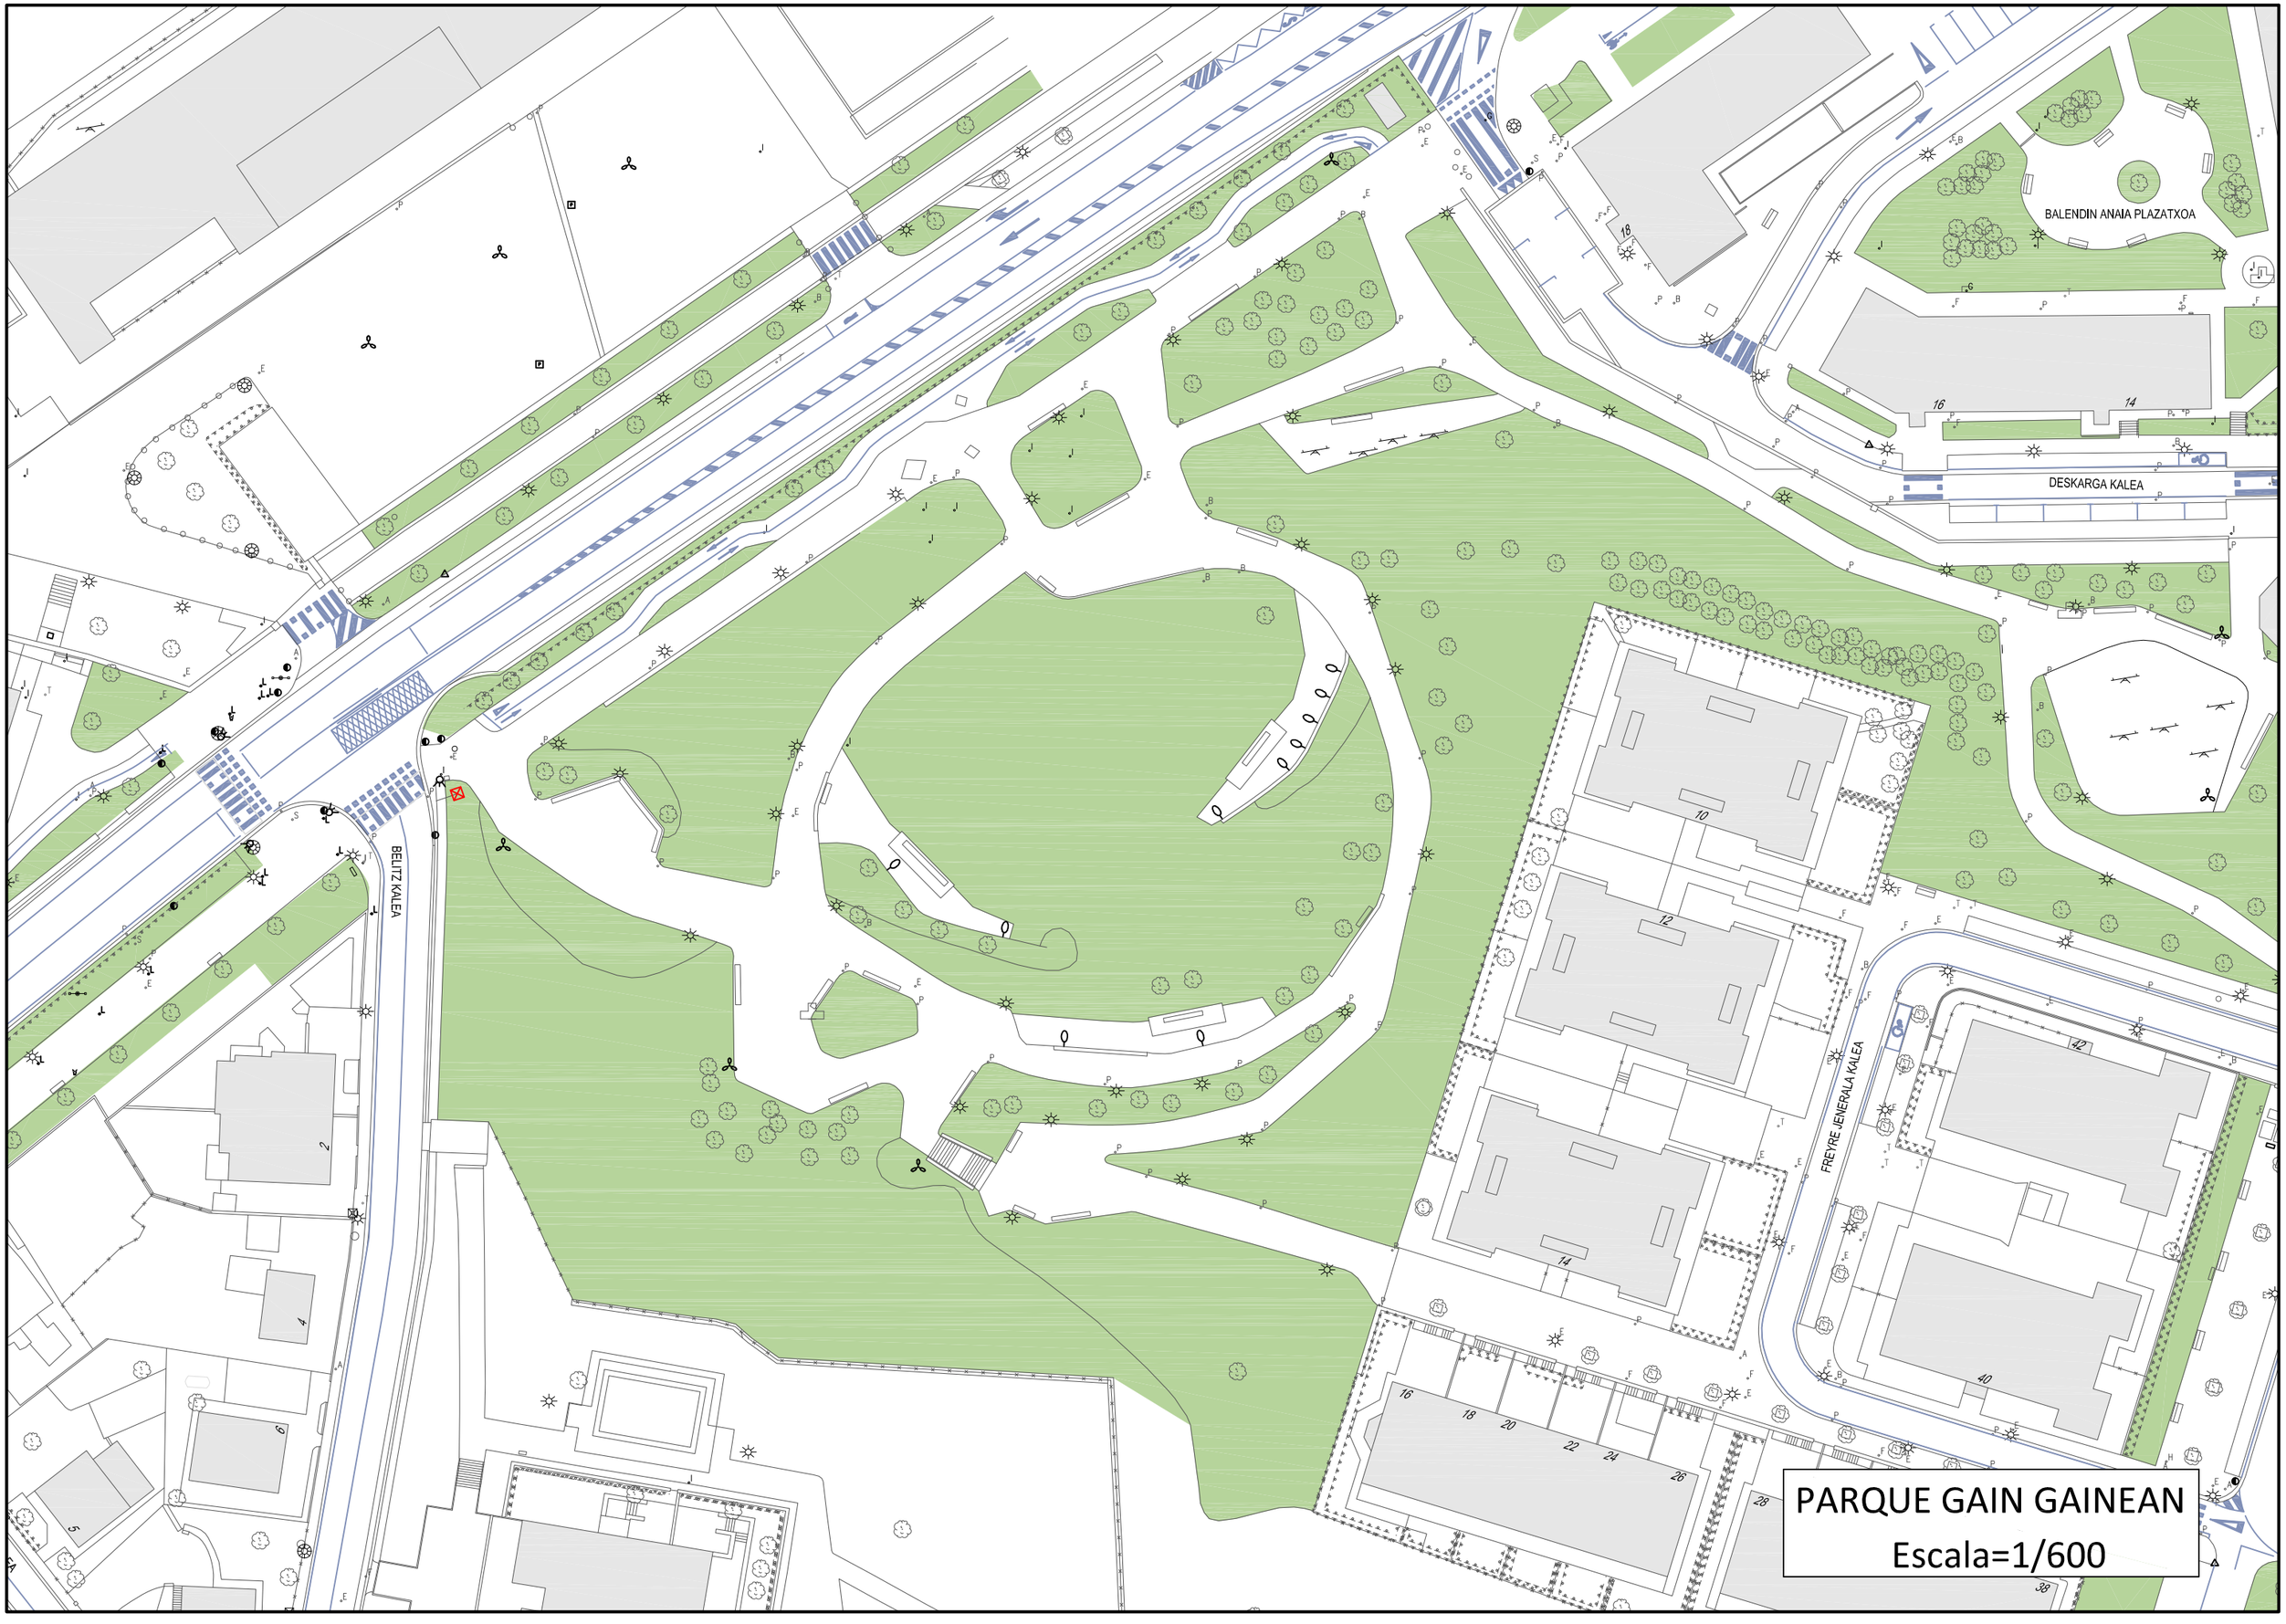

BALENDIN ANAIA PLAZATXOA
DESKARGA KALEA
BELITZ KALEA
FREYRE JENERALA KALEA
PARQUE GAIN GAINEAN
Escala=1/600