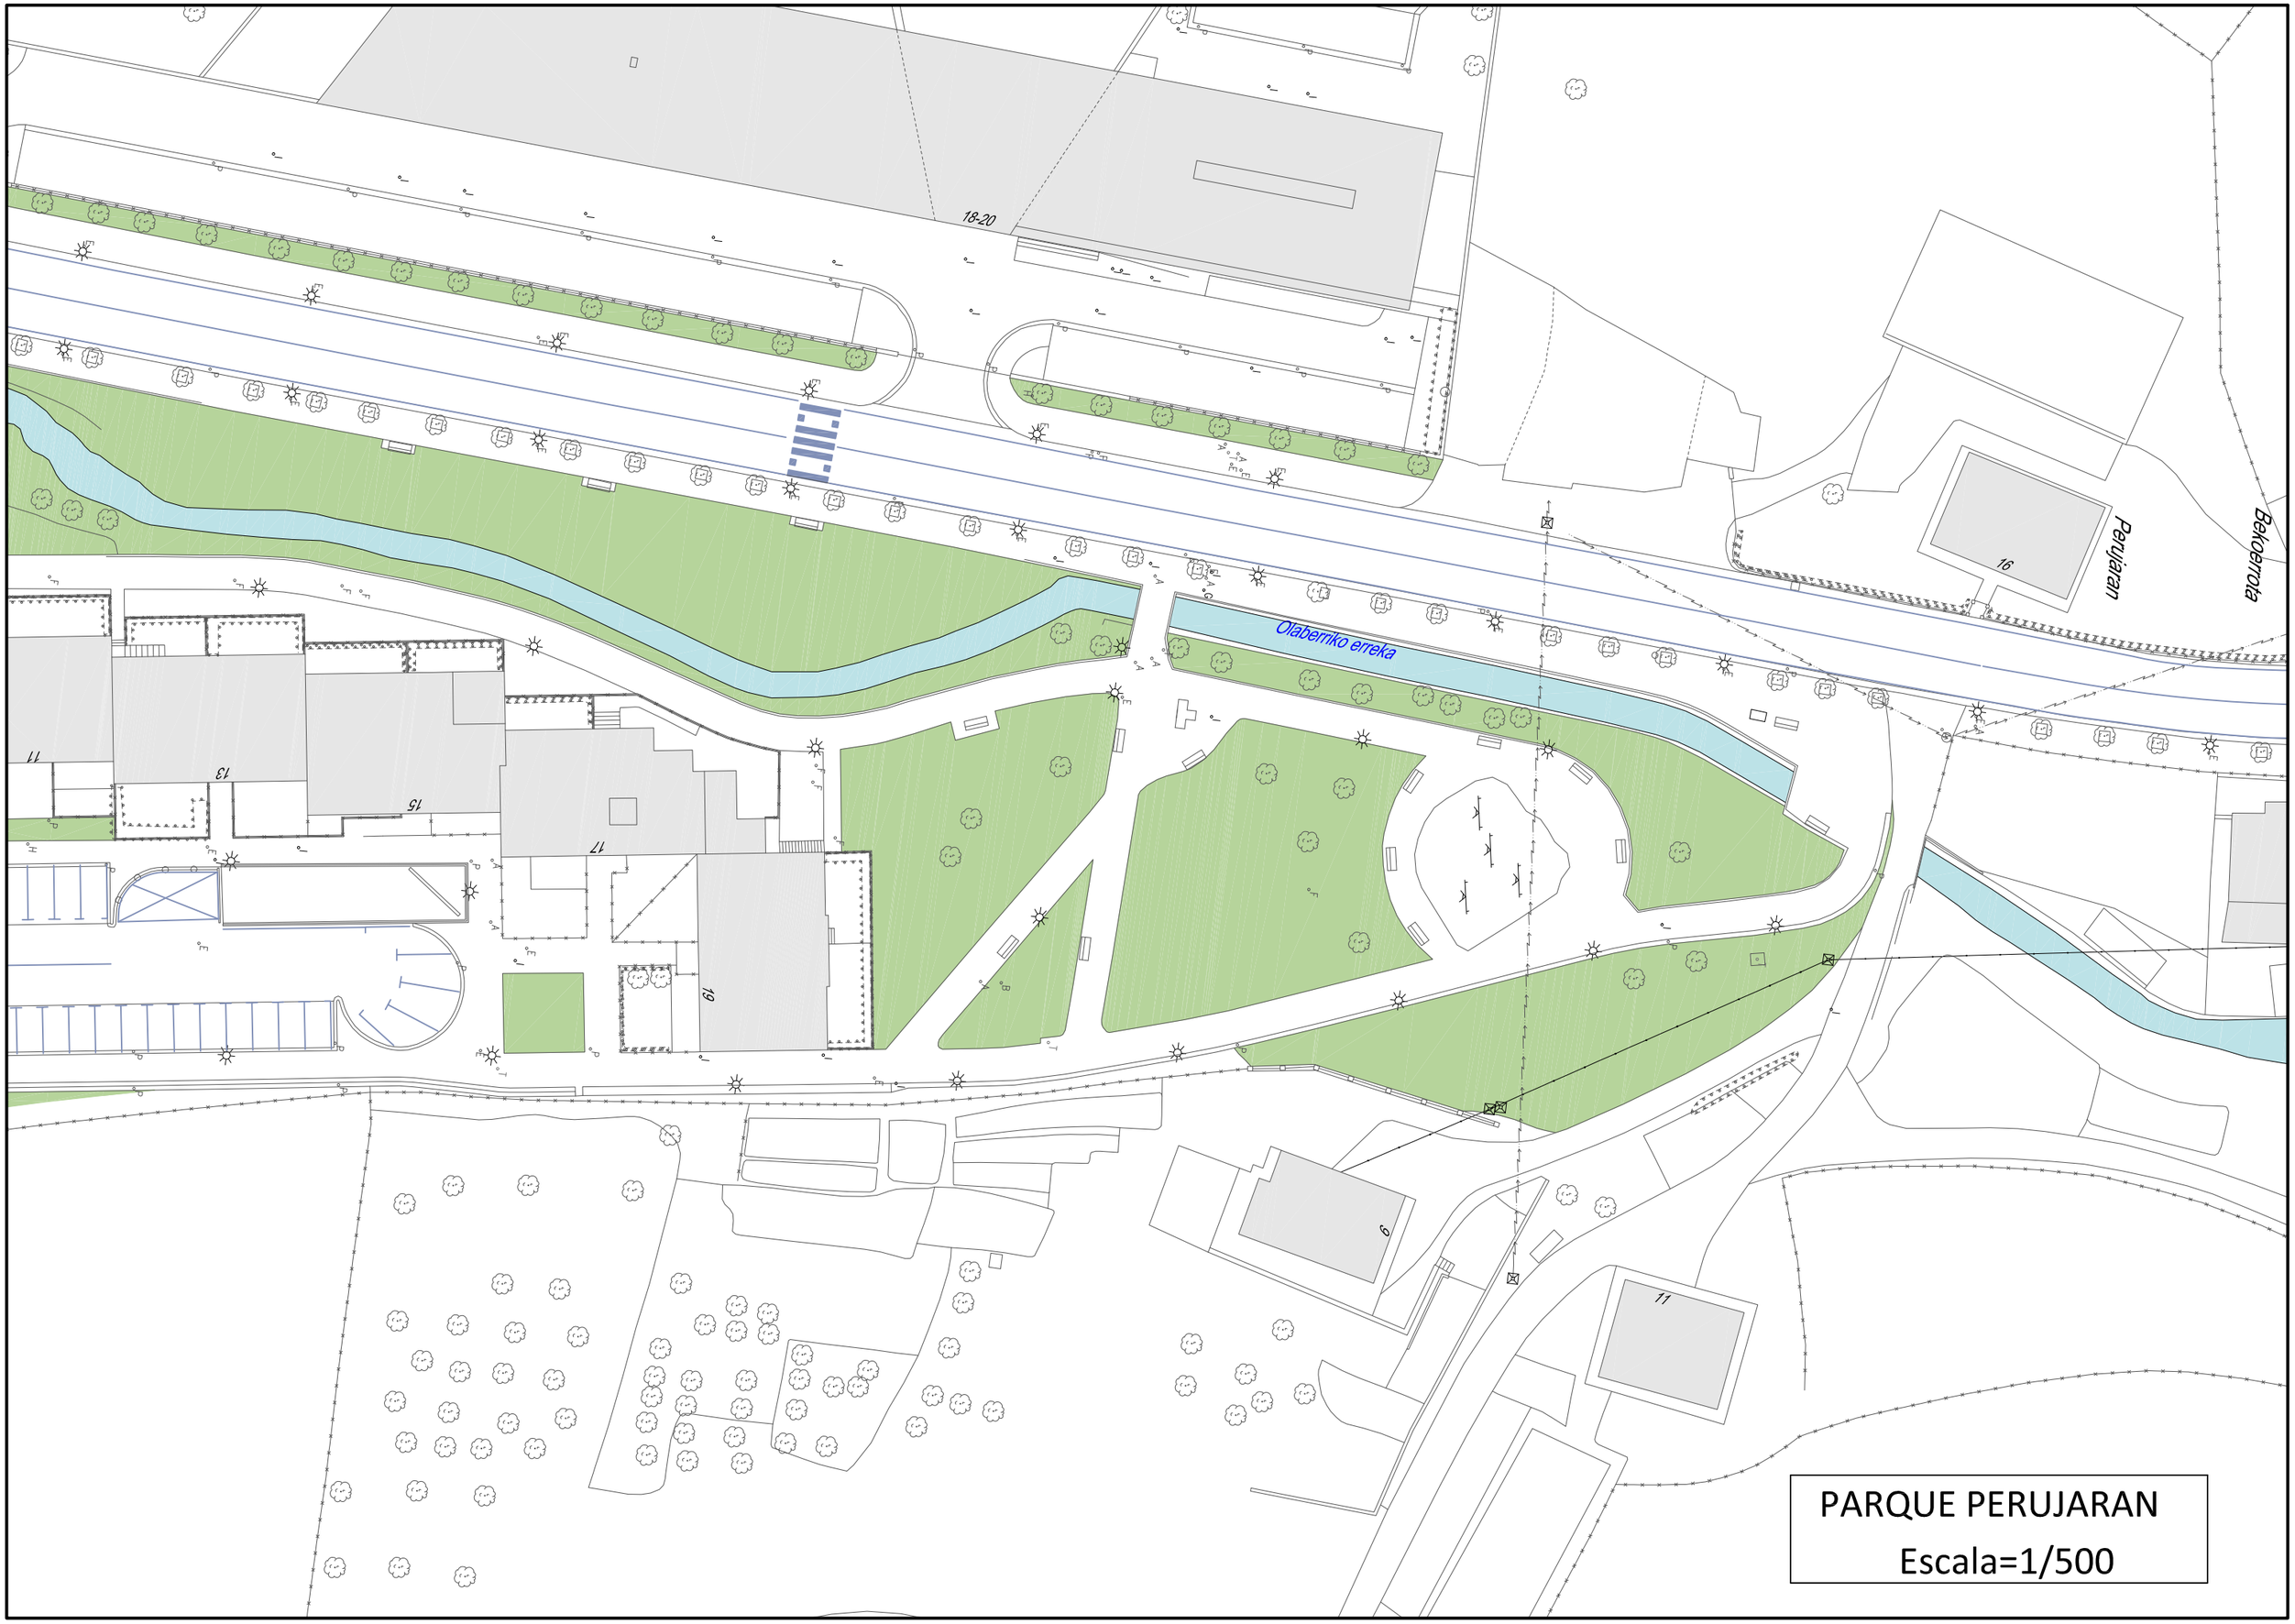


PARQUE PERUJARAN

Escala=1/500