



PROYECTO DE EJECUCIÓN
RENOVACIÓN DEL CÉSPED DEL ESTADIO MUNICIPAL DE IGARTZA
PEATEGI KALEA 1, 20.200 BEASAIN


A1 1/5.000
A3 1/10.000

SITUACIÓN

EQUIPO REDACTOR
IZASKUN LARZABAL
ARQUITECTURA | URBANISMO
EZKETA S.L.P.

PROMOTOR
BEASAINGO UDALA


DONOSTIA SAN SEBASTIÁN | MAYO

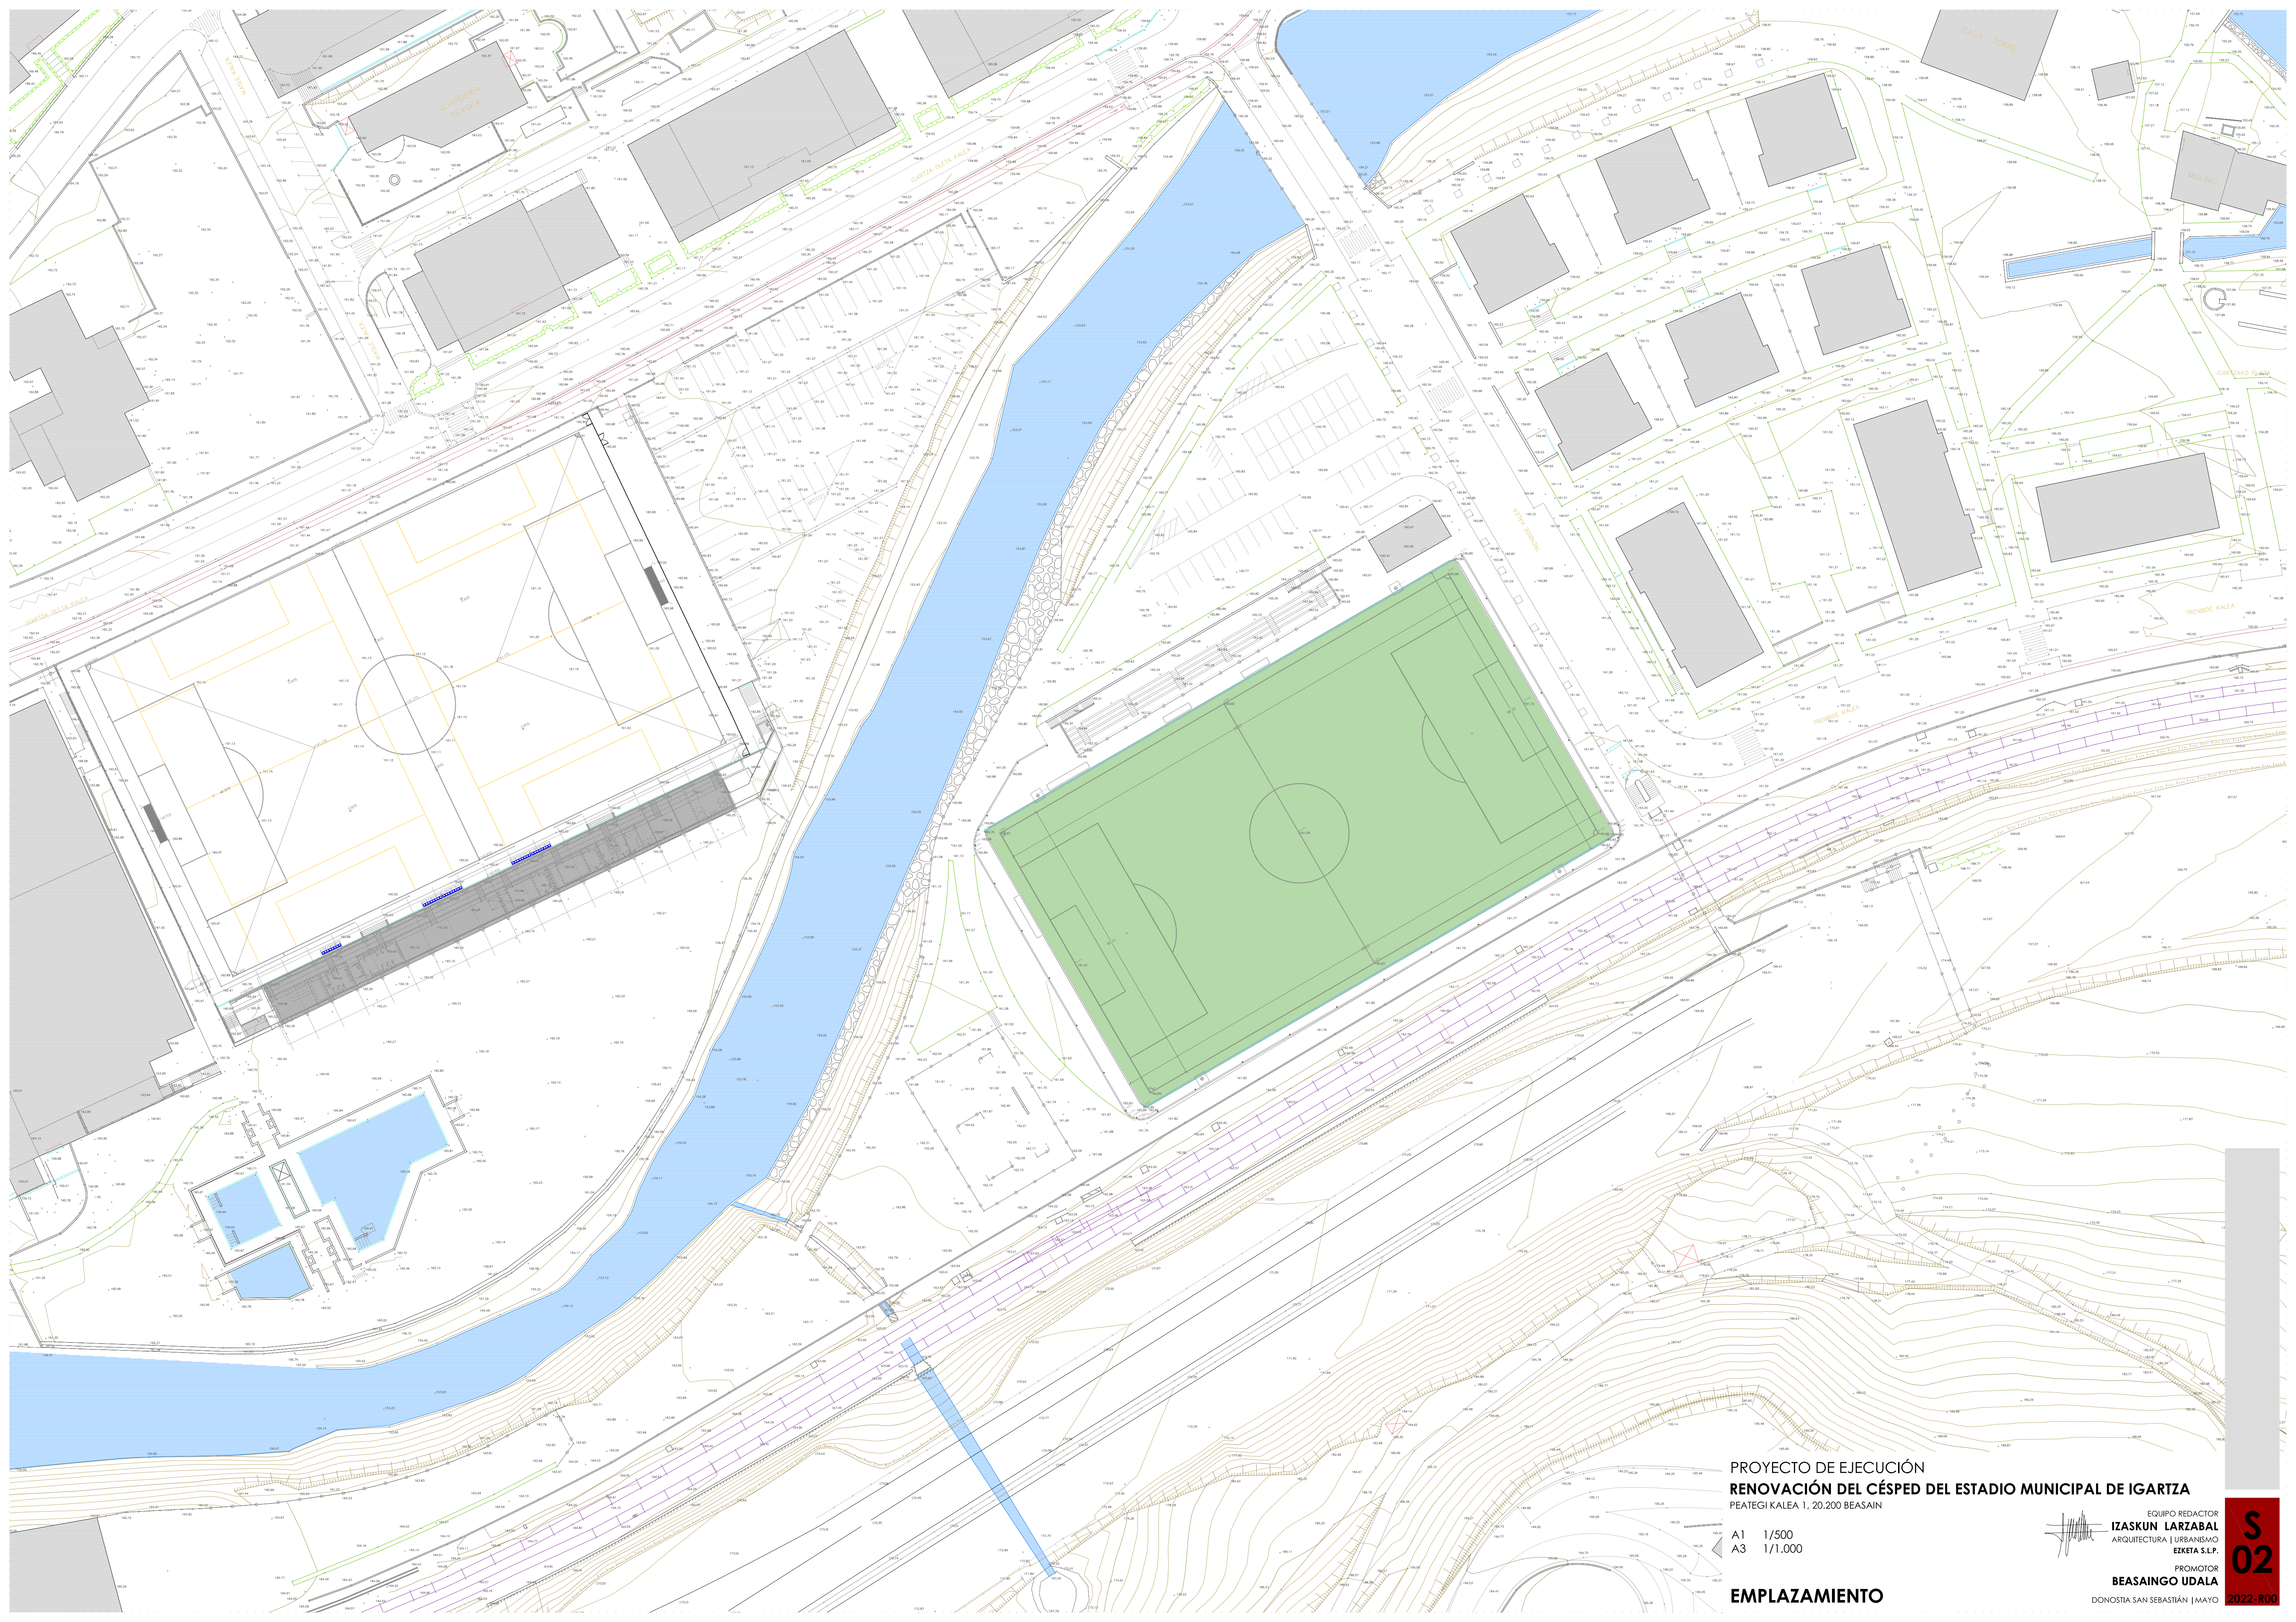

PROYECTO DE EJECUCIÓN
RENOVACIÓN DEL CÉSPED DEL ESTADIO MUNICIPAL DE IGARTZA
PEATEGI KALEA 1, 20.200 BEASAIN

A1 1/500
A3 1/1.000

EMPLAZAMIENTO

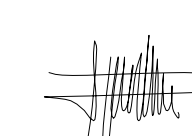

IZASKUN LARZABAL
ARQUITECTURA | URBANISMO
EZKETA S.L.P.


EQUIPO REDACTOR

PROMOTOR

BEASAINGO UDALA

DONOSTIA SAN SEBASTIÁN | MAYO 2022-R00



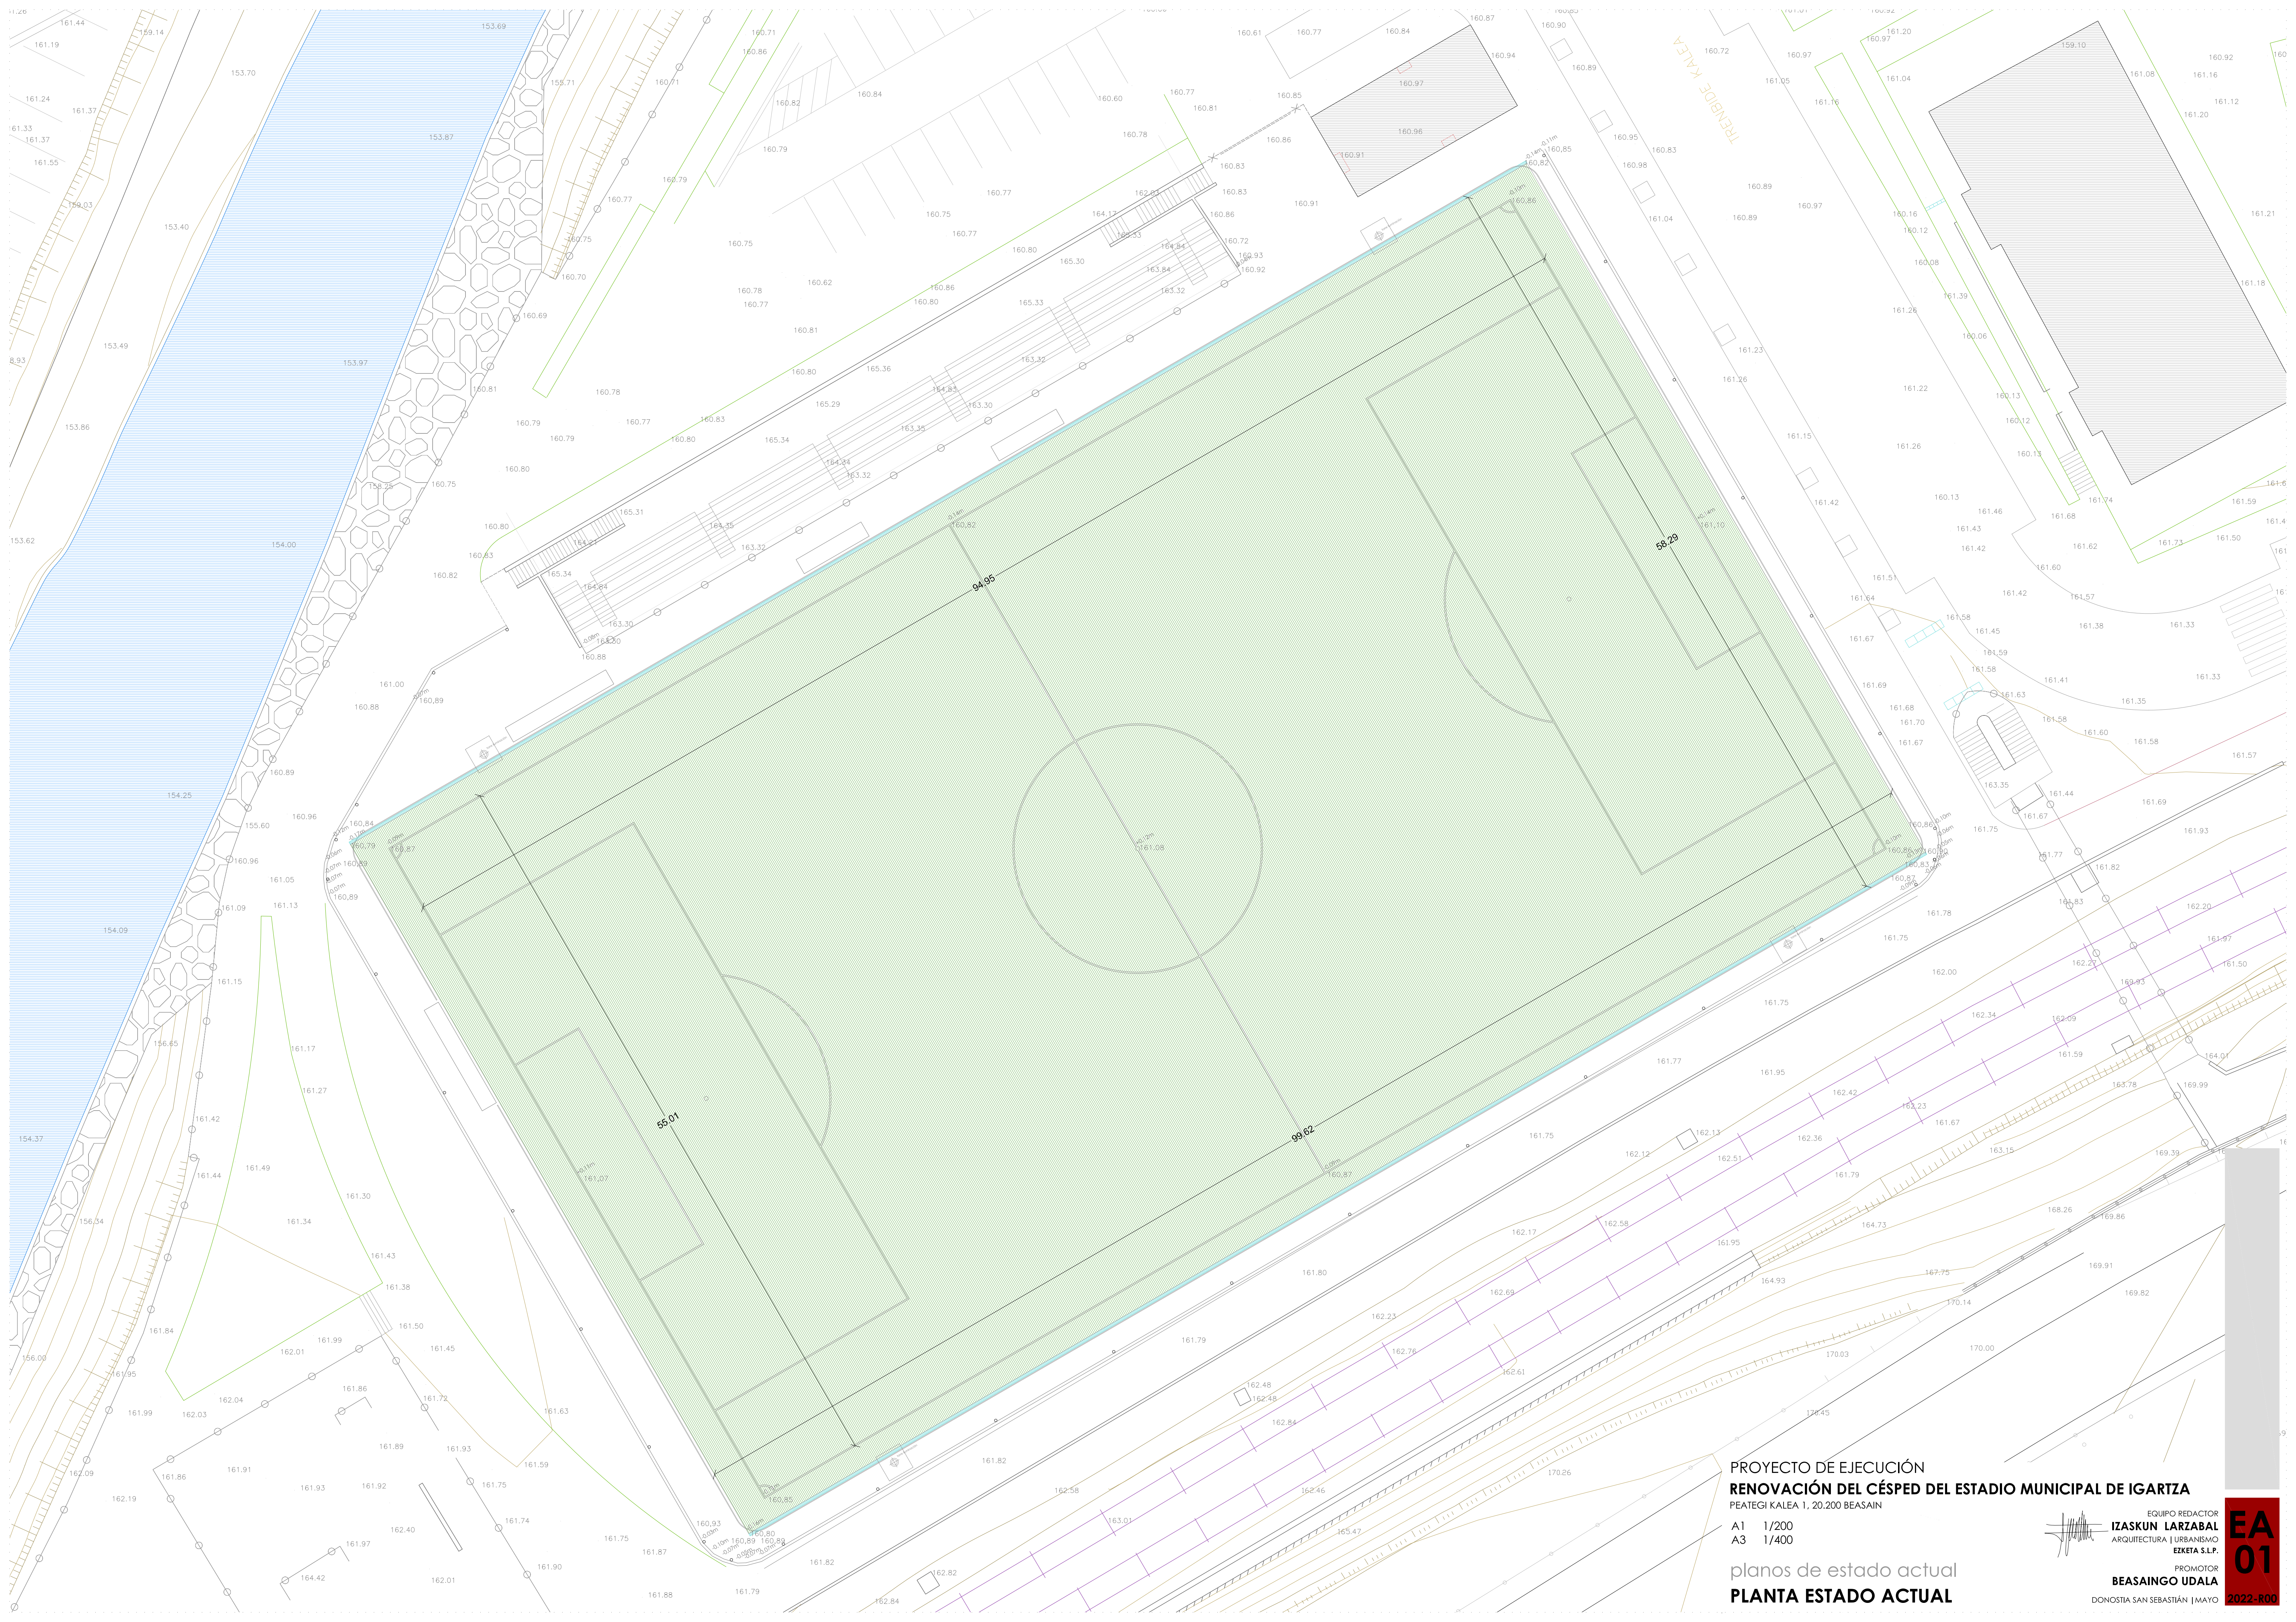


PROYECTO DE EJECUCIÓN
RENOVACIÓN DEL CÉSPED DEL ESTADIO MUNICIPAL DE IGARTZA
PEATEGI KALEA 1, 20.200 BEASAIN

A1 1/200
A3 1/400

planos de estado actual
PLANTA ESTADO ACTUAL

EQUIPO REDACTOR
IZASKUN LARZABAL
ARQUITECTURA | URBANISMO
EZKETA S.L.P.

PROMOTOR
BEASAINGO UDALA
DONOSTIA SAN SEBASTIÁN | MAYO 2022-R00

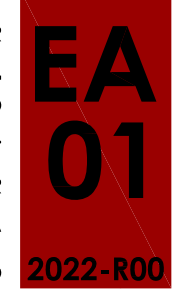

- D.00**
desmontaje de césped en terreno de juego
- D.01**
desmontaje de herrería tubular perimetral al terreno de juego
- D.02**
desmontaje de elementos de equipamiento deportivo
D.02.1 6 porterías (2 grandes + 4 de fútbol 7)
D.02.2 4 banquillos
D.02.3 4 banderines de córner

- D.03**
desmontaje de redes y protecciones para Softball

- D.04**
desmontaje de cañones de riego para su sustitución

- D.05**
demolición de murete y valla de cierre perimetral para colocación de puerta

- D.06**
desmontaje de torres de iluminación para su desplazamiento y recolocación

- D.07**
desmontaje de redes para su sustitución

- D.08**
desmontaje de canaleta de pluviales perimetral para su sustitución




PROYECTO DE EJECUCIÓN
RENOVACIÓN DEL CÉSPED DEL ESTADIO MUNICIPAL DE IGARTZA
PEATEGI KALEA 1, 20.200 BEASAIN


A1 1/200
A3 1/400

planos de estado actual
DESMONTAJES Y DEMOLICIONES

EQUIPO REDACTOR
IZASKUN LARZABAL
ARQUITECTURA | URBANISMO
EZKETA S.L.P.

PROMOTOR
BEASAINGO UDALA
DONOSTIA SAN SEBASTIÁN | MAYO 2022-R00

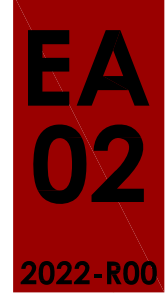

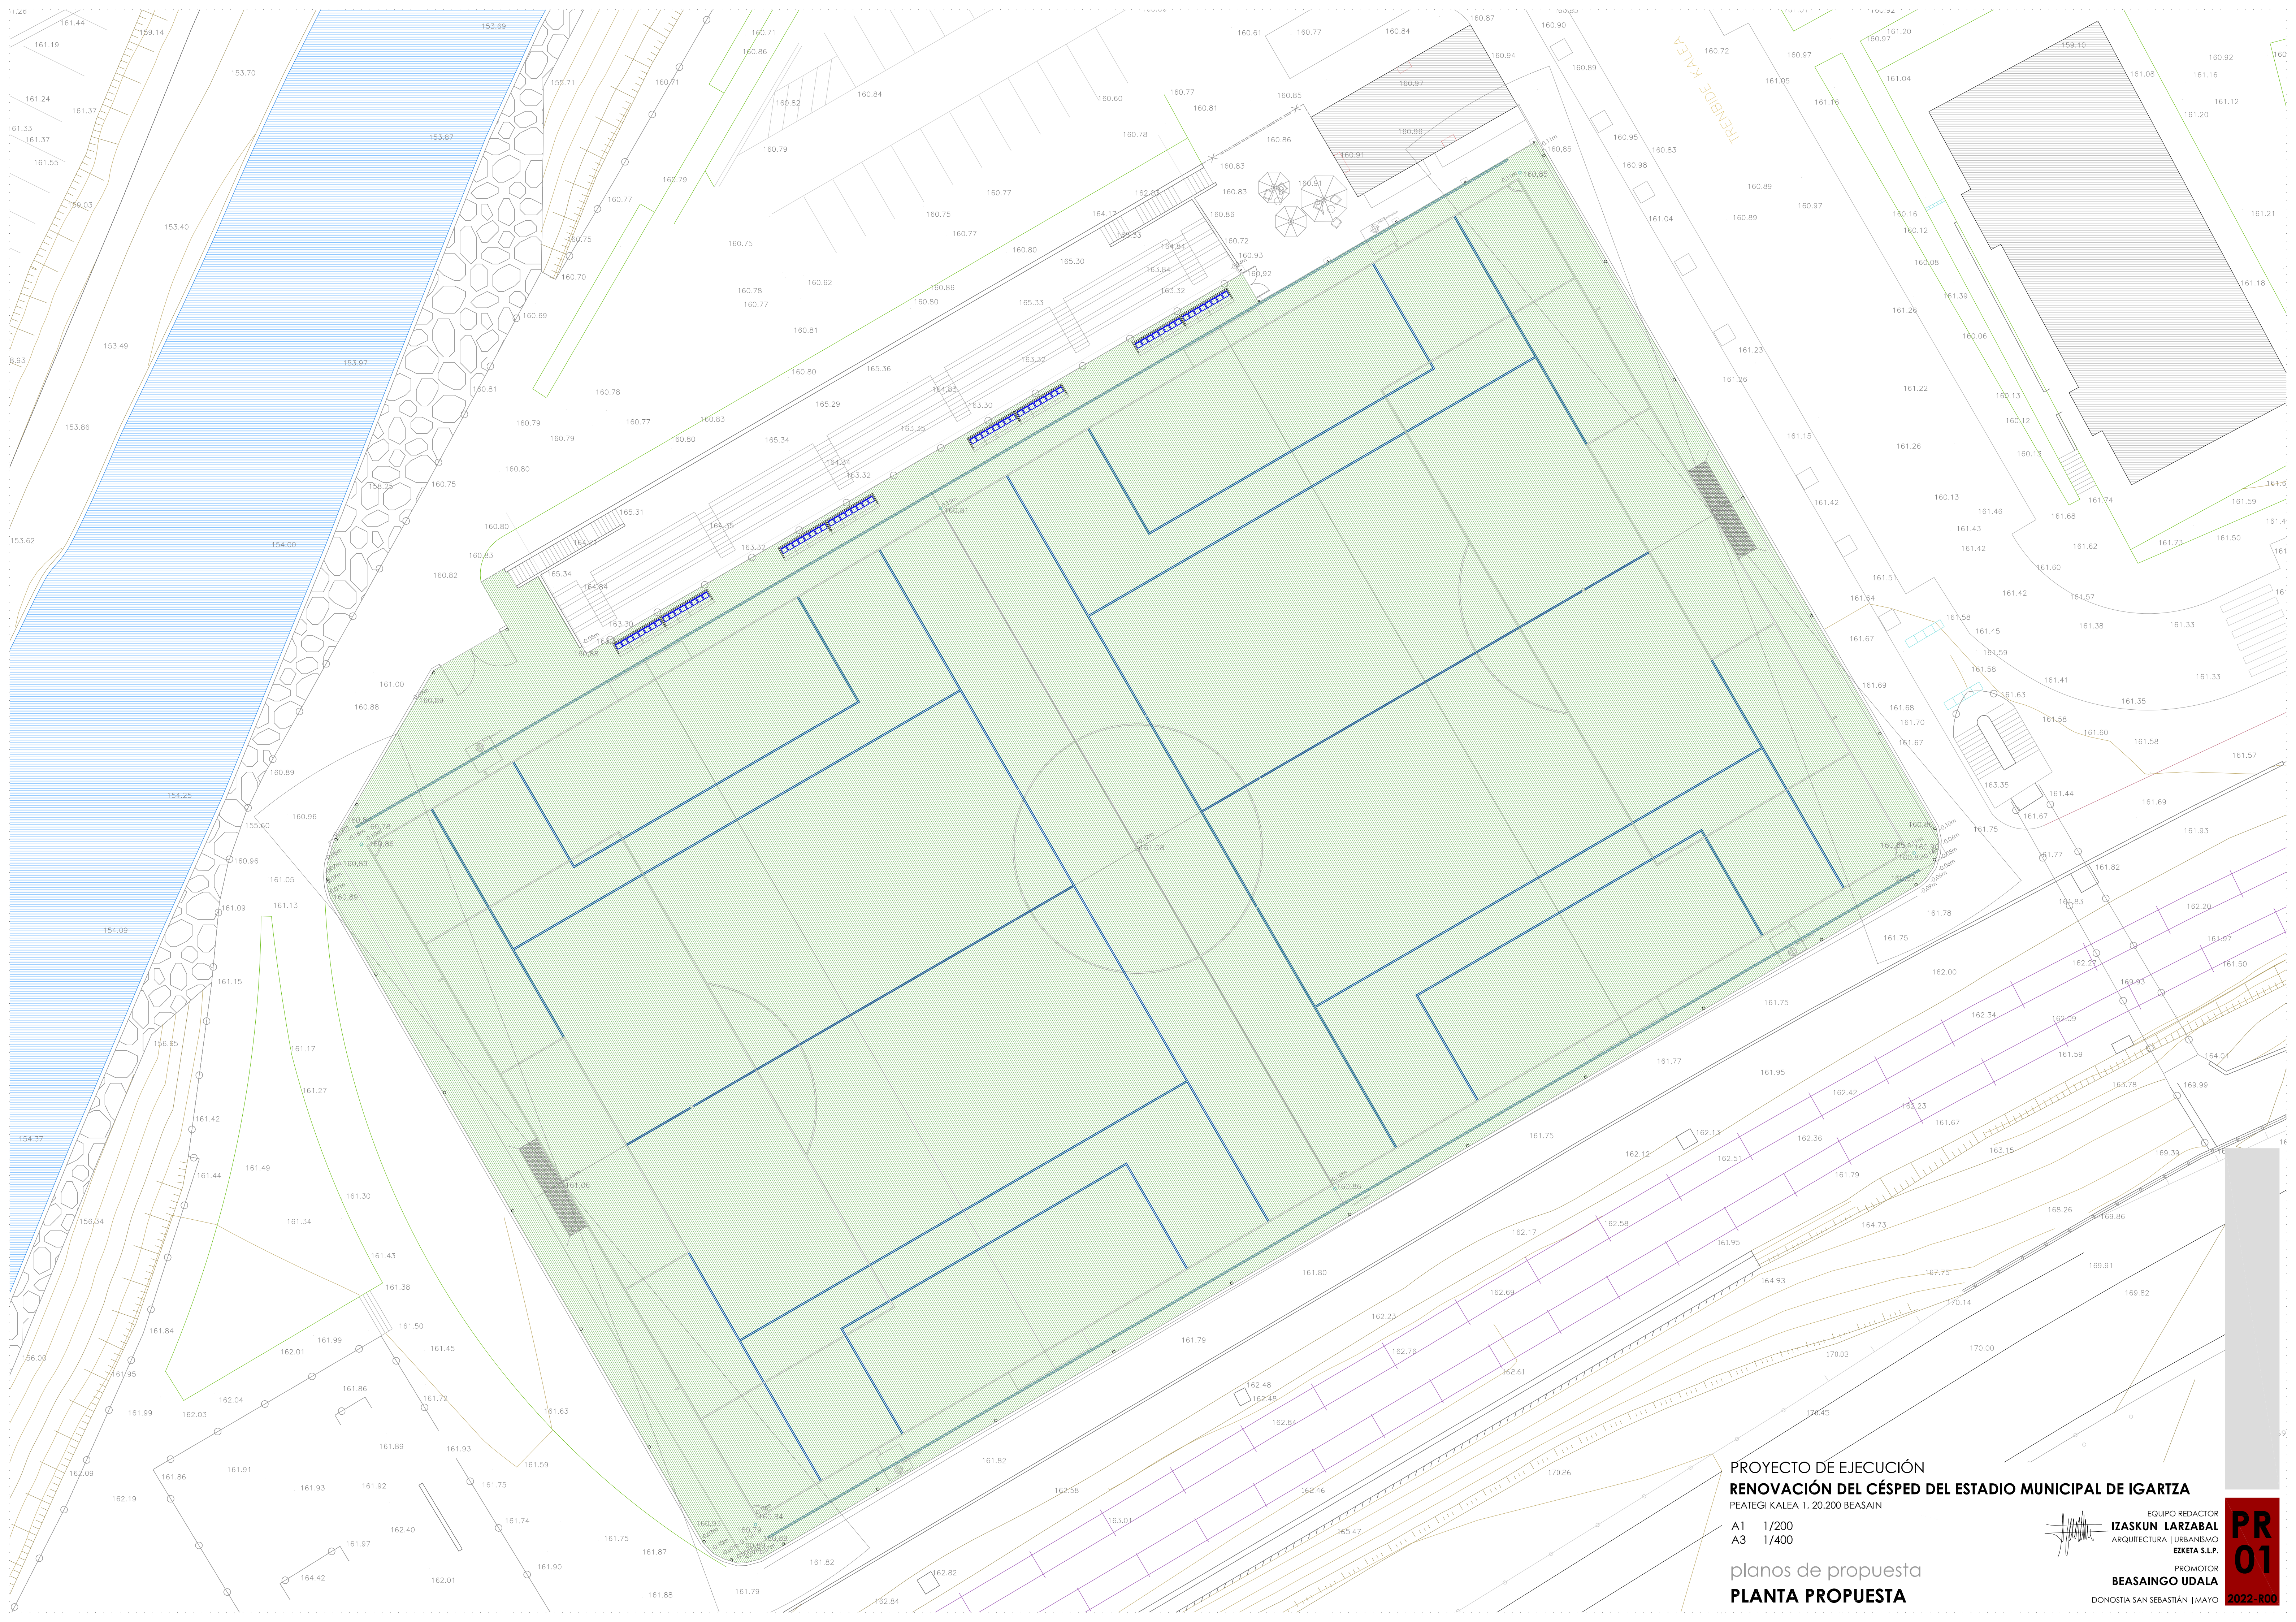

PROYECTO DE EJECUCIÓN
RENOVACIÓN DEL CÉSPED DEL ESTADIO MUNICIPAL DE IGARTZA
PEATEGI KALEA 1, 20.200 BEASAIN


A1 1/200
A3 1/400

planos de propuesta
PLANTA PROPUESTA

EQUIPO REDACTOR
IZASKUN LARZABAL
ARQUITECTURA | URBANISMO
EZKETA S.L.P.

PROMOTOR
BEASAINGO UDALA
DONOSTIA SAN SEBASTIÁN | MAYO 2022-R00

PR
01

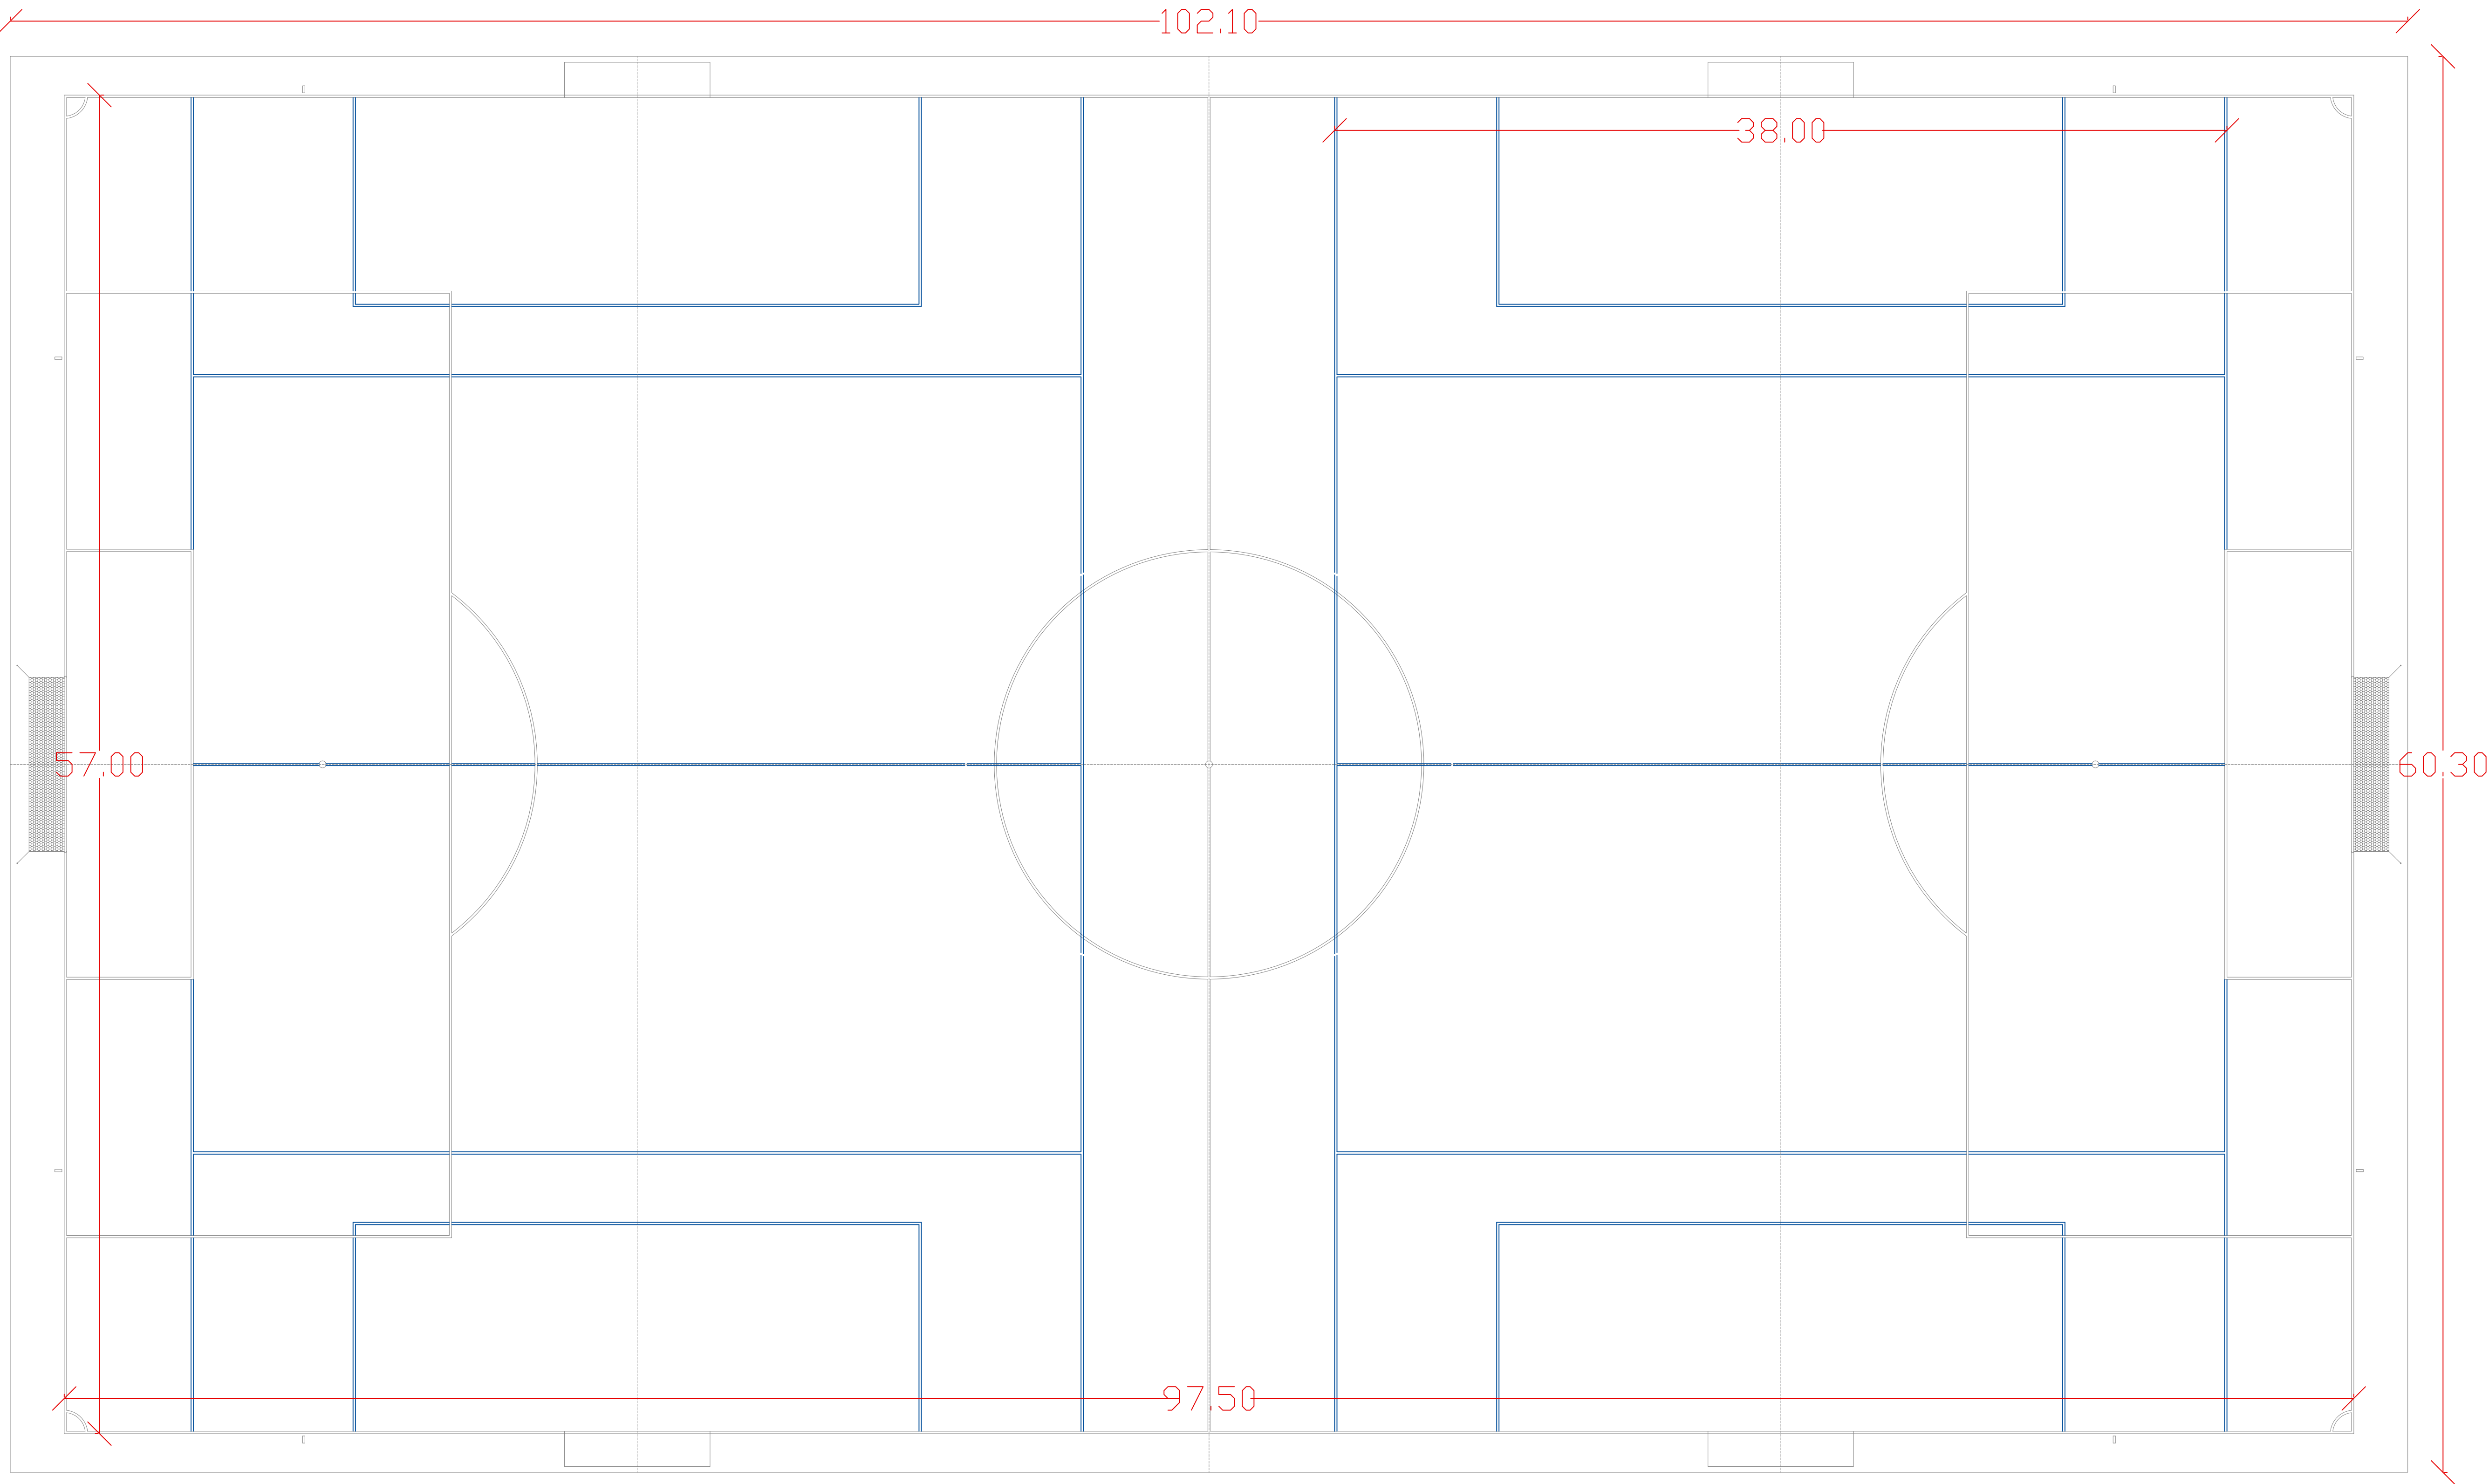

PROYECTO DE EJECUCIÓN
RENOVACIÓN DEL CÉSPED DEL ESTADIO MUNICIPAL DE IGARTZA
PEATEGI KALEA 1, 20.200 BEASAIN

A1 1/150
A3 1/300

planos de propuesta
MARCAJE


EQUIPO REDACTOR
IZASKUN LARZABAL
ARQUITECTURA | URBANISMO
EZKETA S.L.P.

PROMOTOR
BEASAINGO UDALA
DONOSTIA SAN SEBASTIÁN | MAYO

PR
02
2022-R00


H.1

puerta de entrada para vehículos de mantenimiento
doble hoja 180°, apertura total 5000x4000 mm en acero galvanizado pintado
revestido de malla metálica en acero galvanizado pintado
fijaciones de acero galvanizado

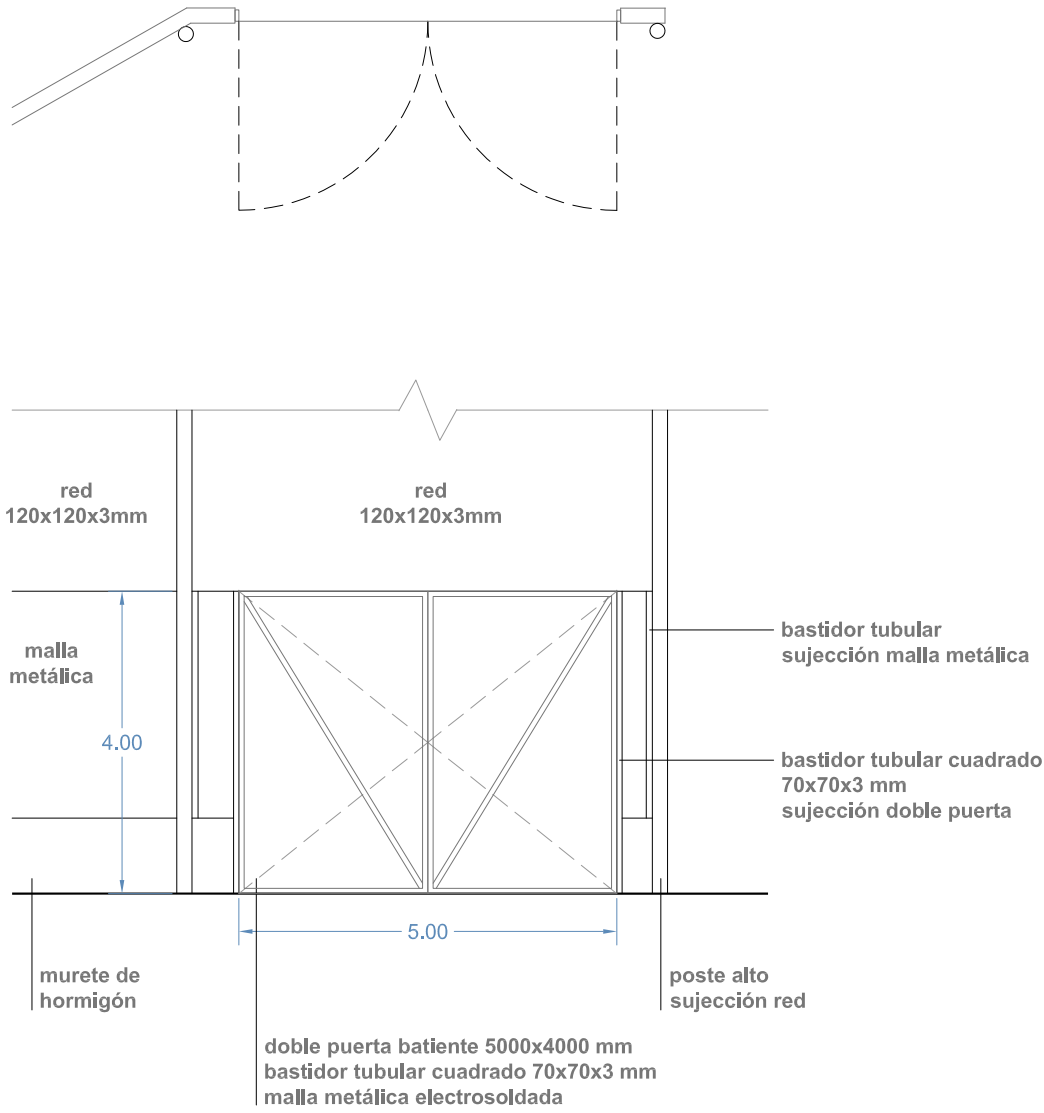


H.2

protección de red para balones y puerta
postes metálicos estructurales verticales cuadrados de 100x100x4mm
colocados sobre vaina hormigonada dentro de zapatas de 500x500x500mm
atados entre sí mediante cable de acero en perfil telescópico en parte superior
red de protección 120x120x3mm para balones con fijaciones a postes verticales
bastidor tubular cuadrado 70x70x4mm para sujeción de puerta
puerta doble hoja con bastidor tubular cuadrado y malla metálica

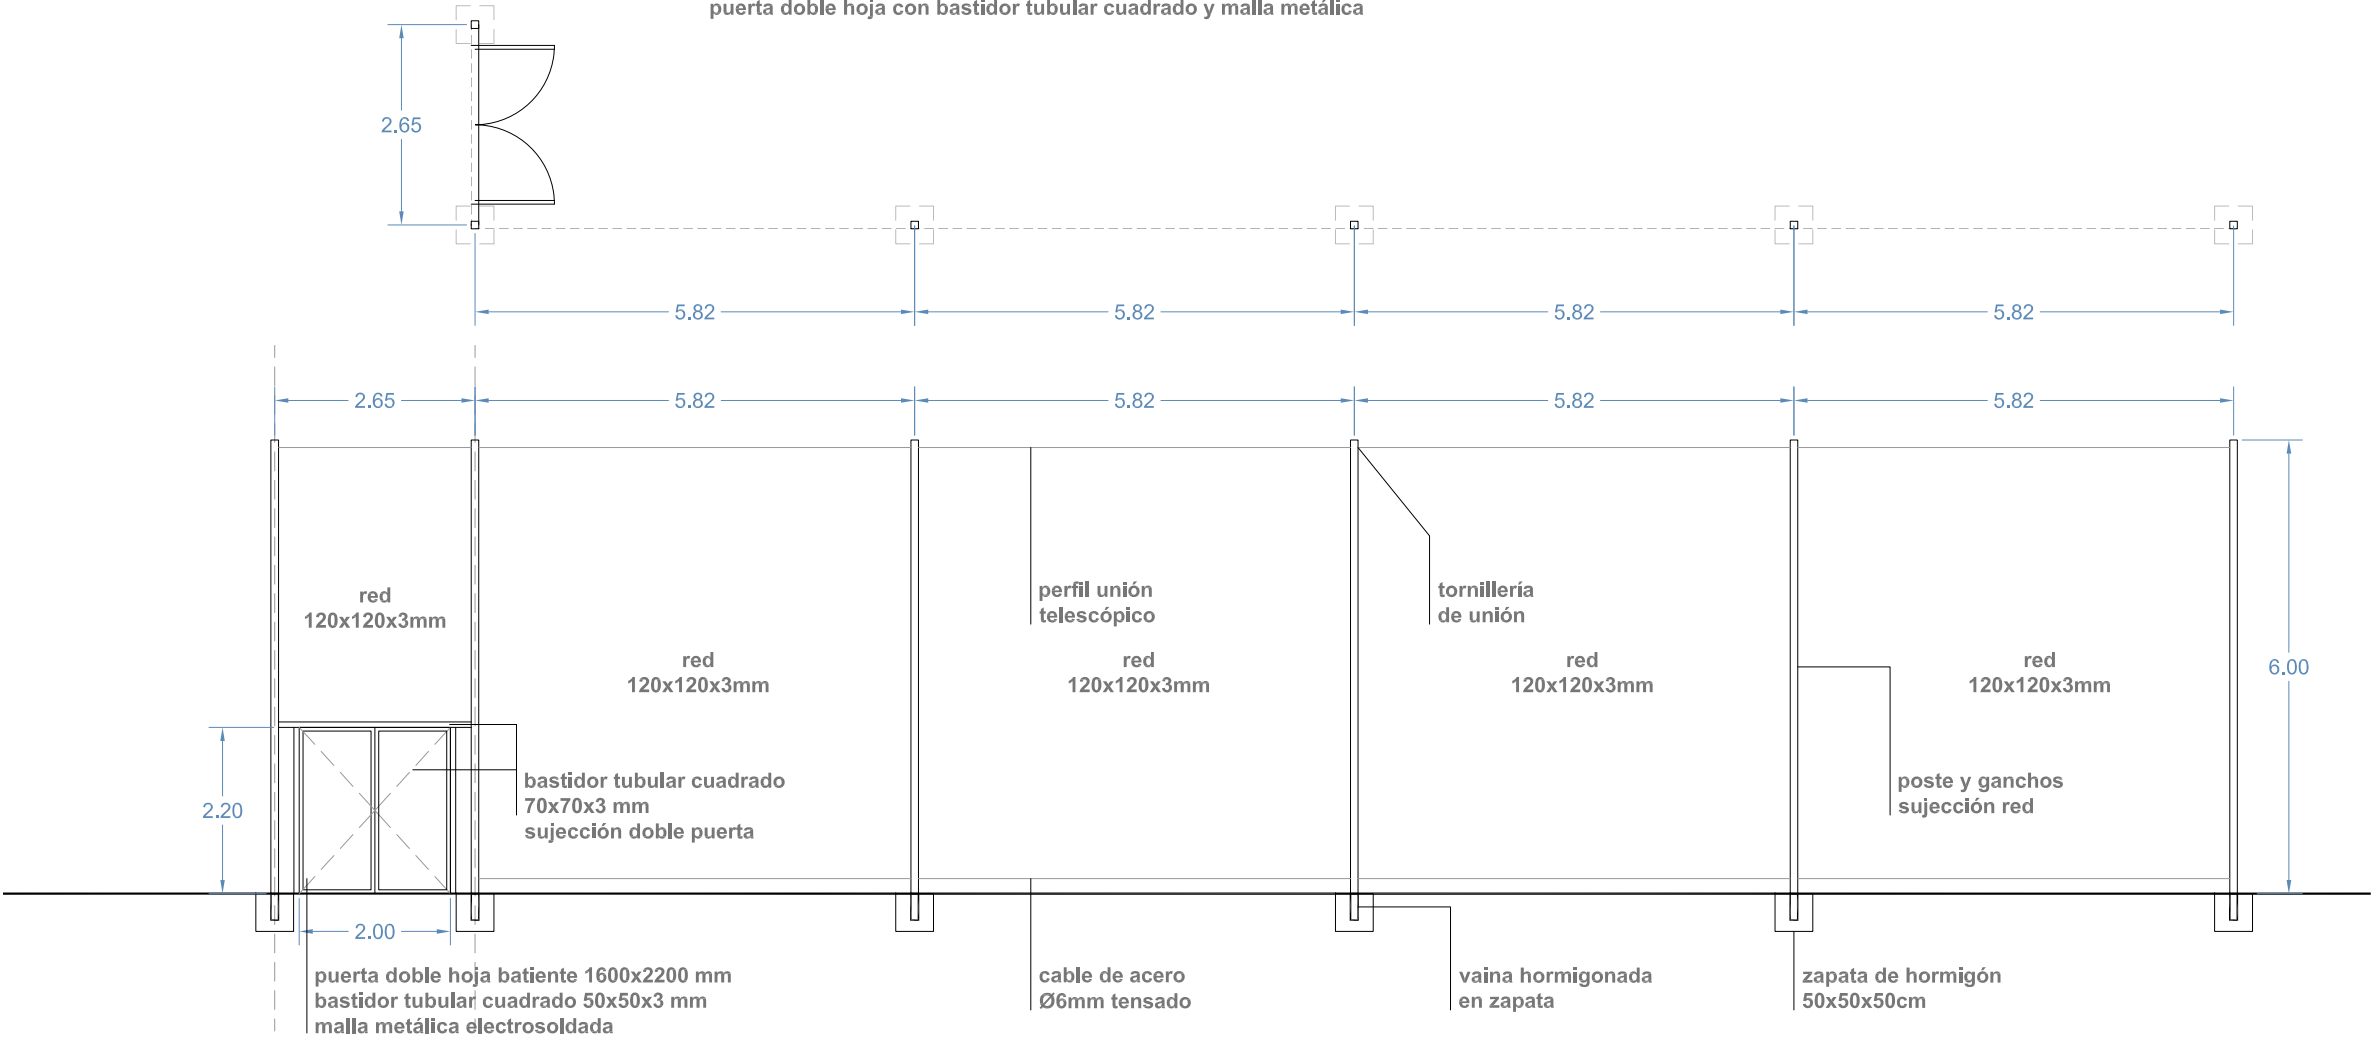

H.3

protección de red para softball
colocada sobre red y postes existentes
atados entre sí mediante cable de acero en perfil telescópico en parte superior
red de protección 45x45x3mm para balones con fijaciones a postes verticales
a bastidor tubular existente

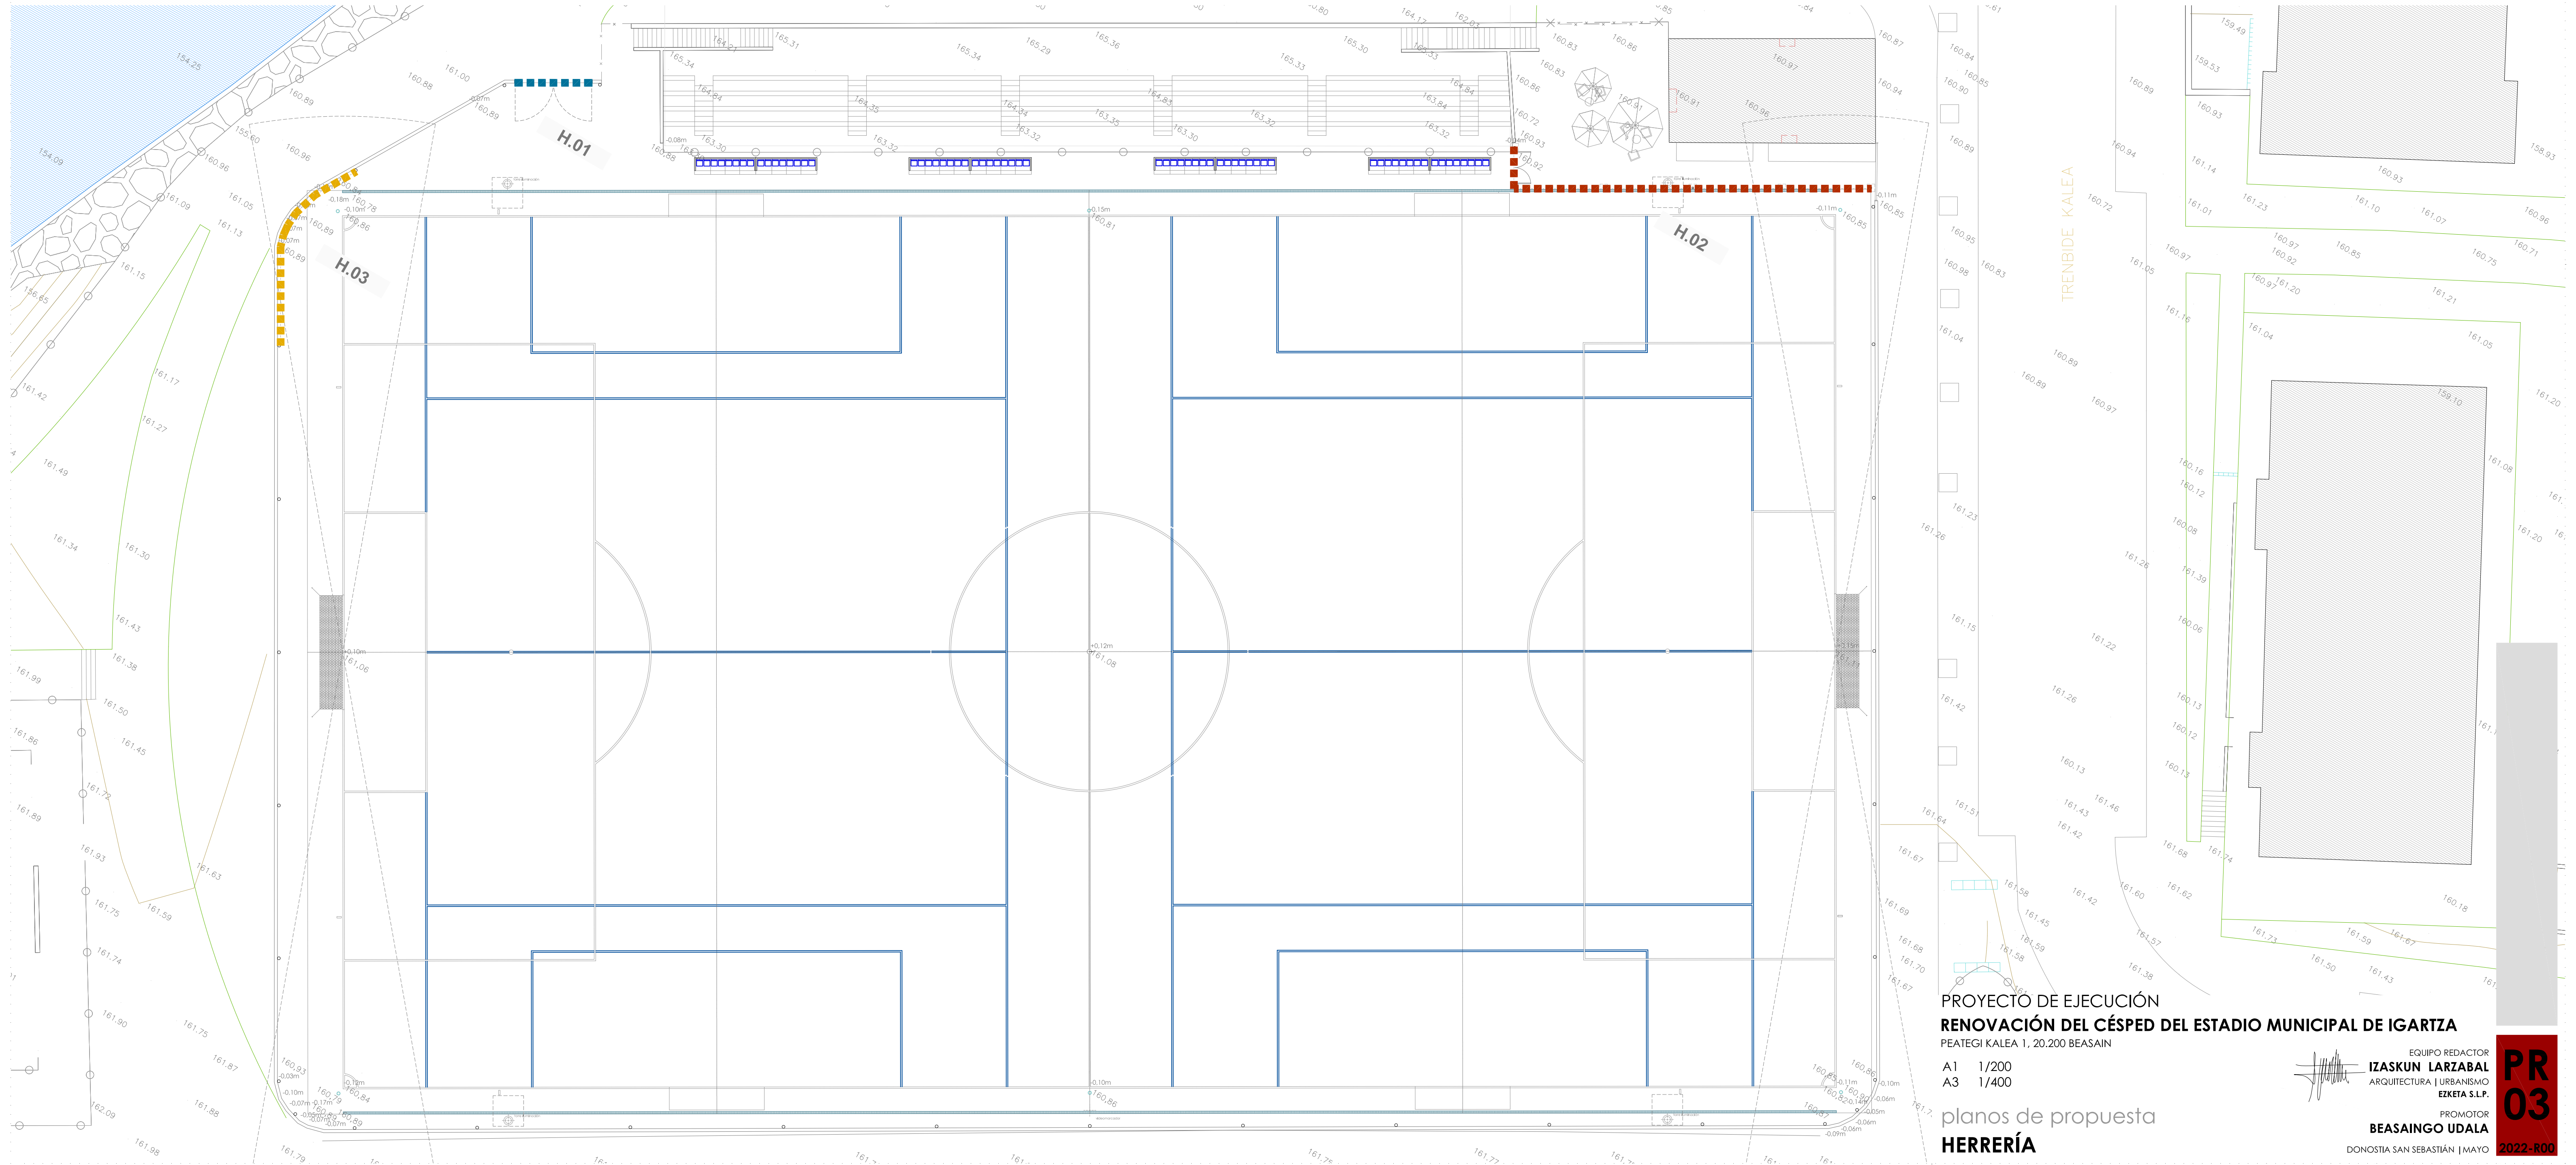

PROYECTO DE EJECUCIÓN
RENOVACIÓN DEL CÉSPED DEL ESTADIO MUNICIPAL DE IGARTZA
PEATEGI KALEA 1, 20.200 BEASAIN

A1 1/200
A3 1/400

planos de propuesta
HERRERÍA

EQUIPO REDACTOR
IZASKUN LARZABAL
ARQUITECTURA | URBANISMO
EZKETA S.L.P.

PROMOTOR
BEASAINGO UDALA
DONOSTIA SAN SEBASTIÁN | MAYO 2022-R00

PR
03

LEYENDA ACABADOS


- S-1

CÉSPED ARTIFICIAL
- P-1


RASEO + PINTURA PLÁSTICA
- P-2

ACOLCHADO DE PROTECCIÓN

DETALLE CÉSPED ARTIFICIAL
GreenFields Slide Max ST 40

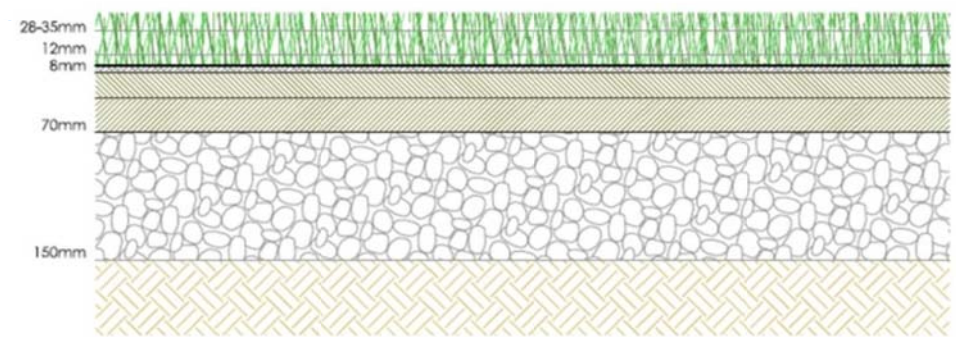

fibras 40 mm altura
caucho SBR
arena sílice
base elástica PE reticulado (Trocen ProGame 7010 XC-cut)
base asfáltica (nivelación)
capa de zahorras (estabilización)
terreno natural (compactado y regularizado)

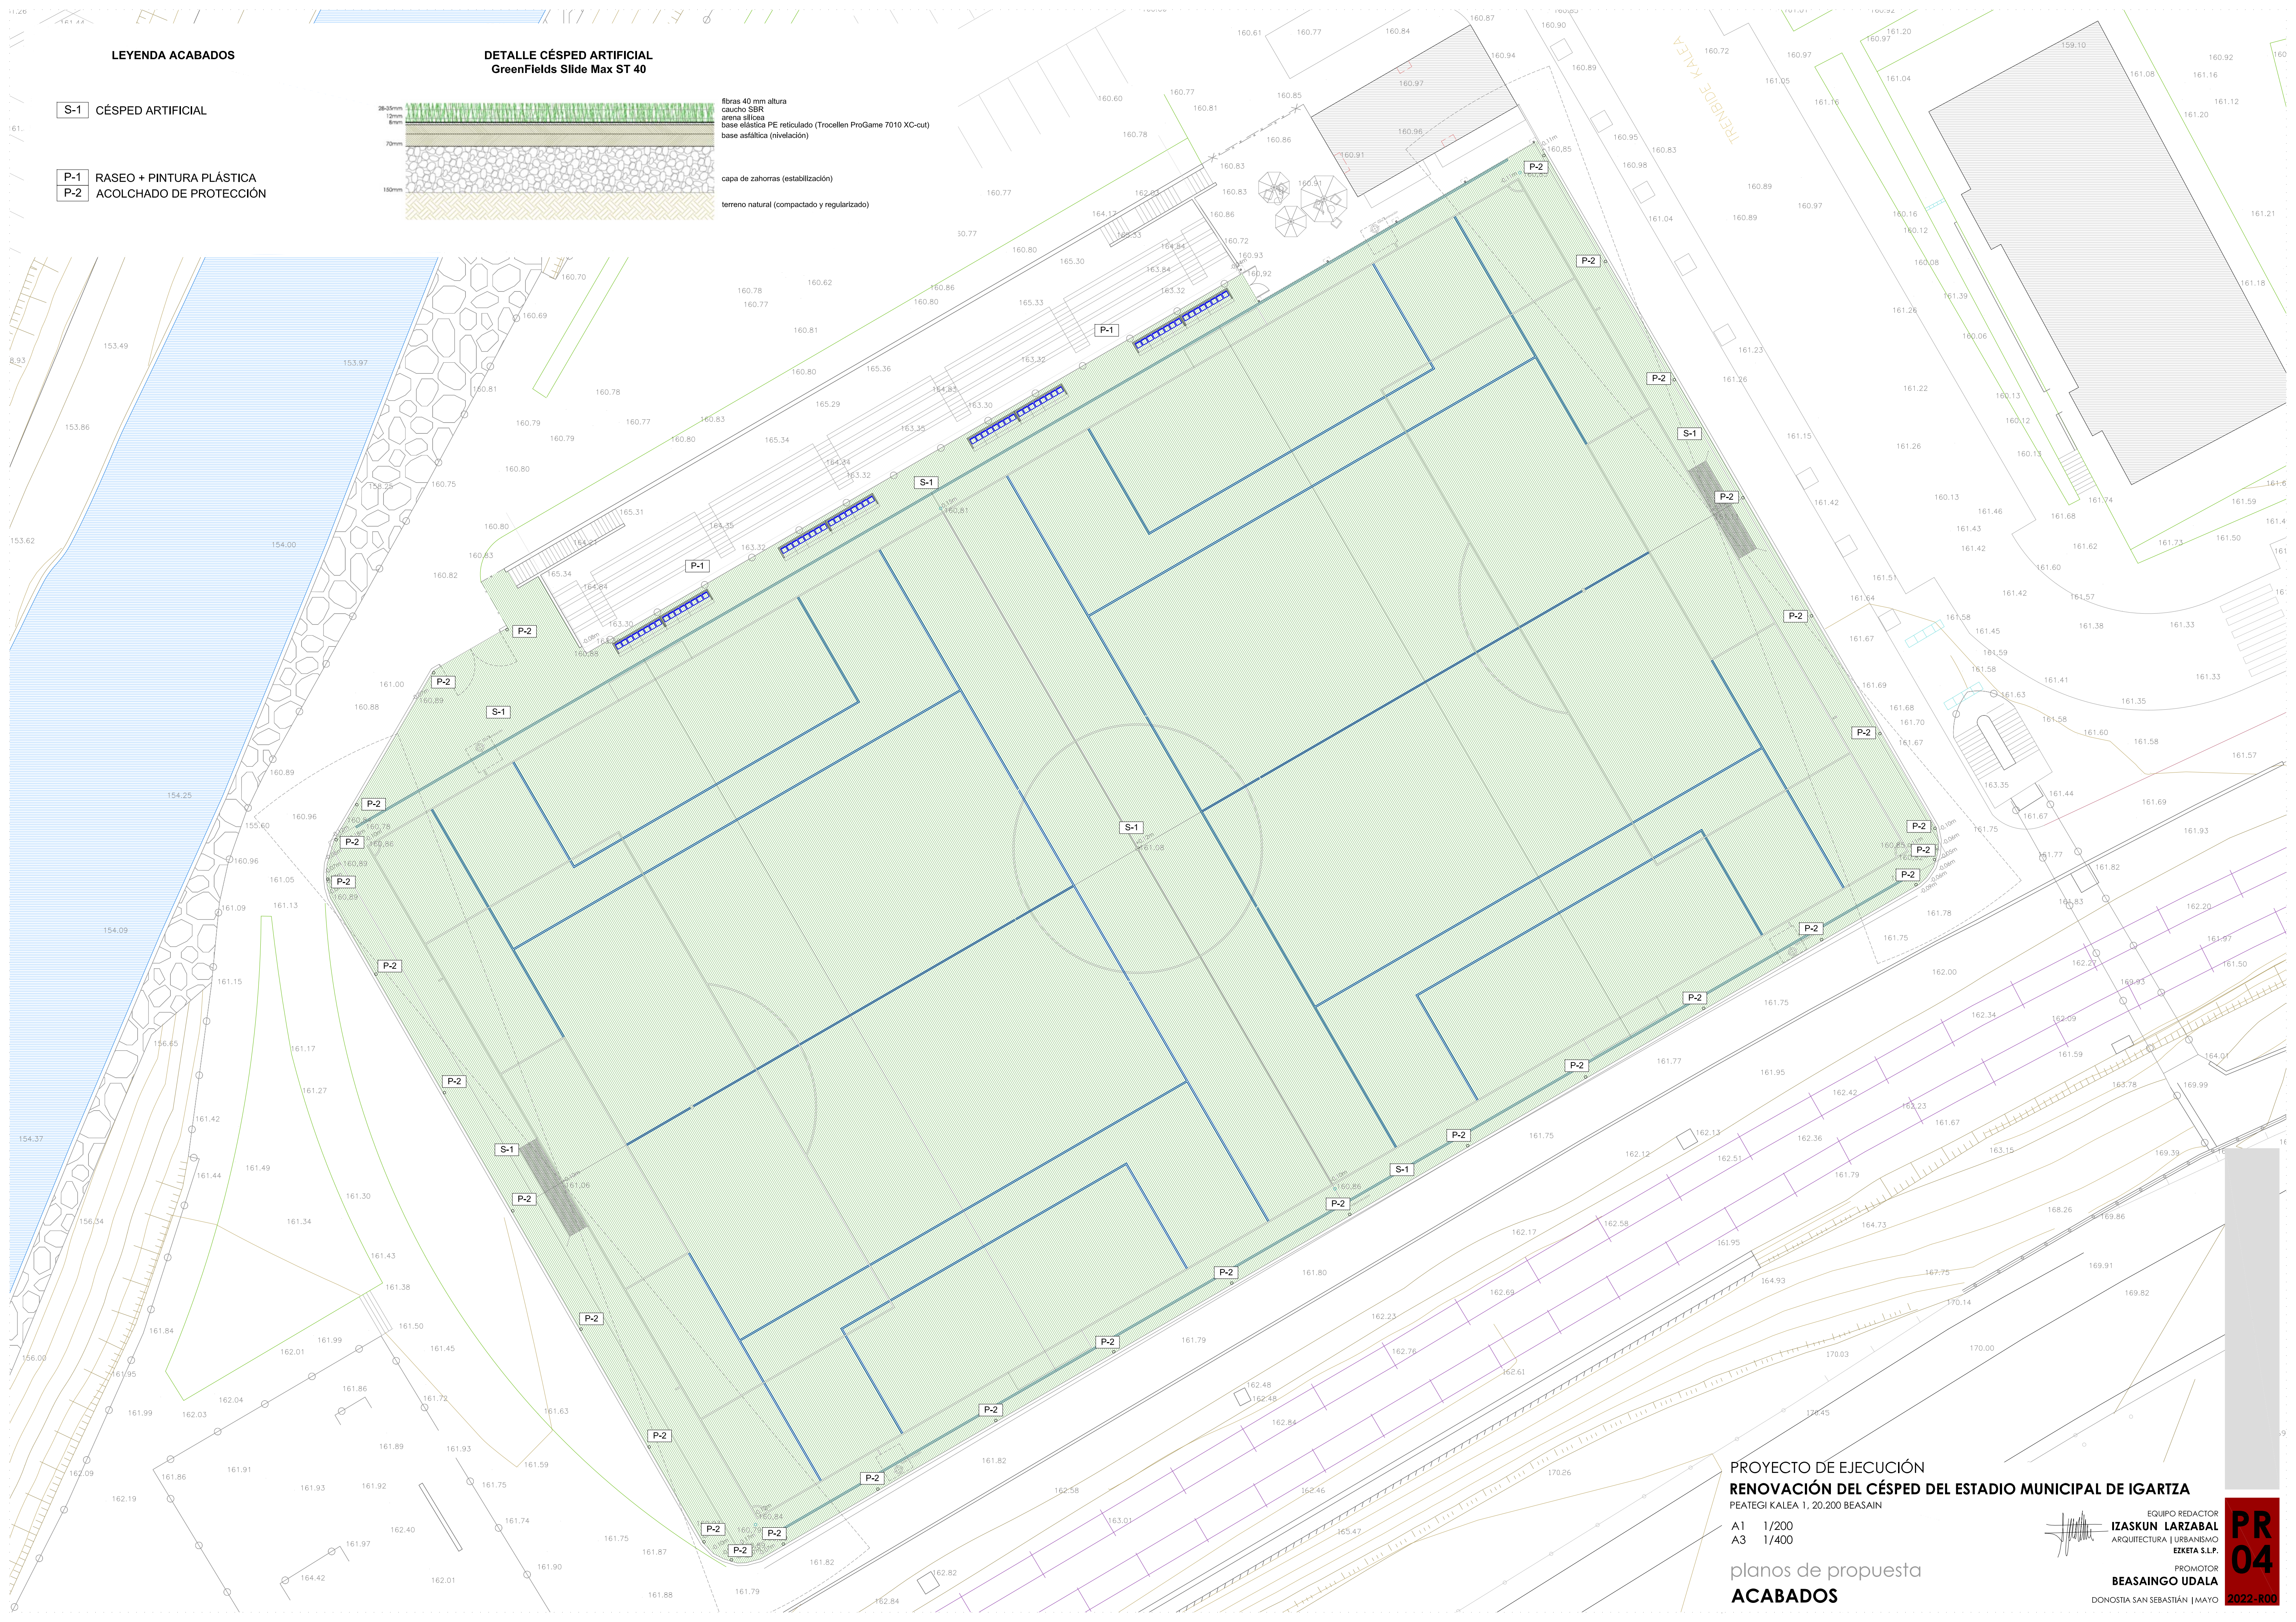

PROYECTO DE EJECUCIÓN
RENOVACIÓN DEL CÉSPED DEL ESTADIO MUNICIPAL DE IGARTZA
PEATEGI KALEA 1, 20.200 BEASAIN

A1 1/200
A3 1/400

planos de propuesta
ACABADOS

EQUIPO REDACTOR
IZASKUN LARZABAL
ARQUITECTURA | URBANISMO
EZKETA S.L.P.

PROMOTOR
BEASAINGO UDALA
DONOSTIA SAN SEBASTIÁN | MAYO 2022-R00

