


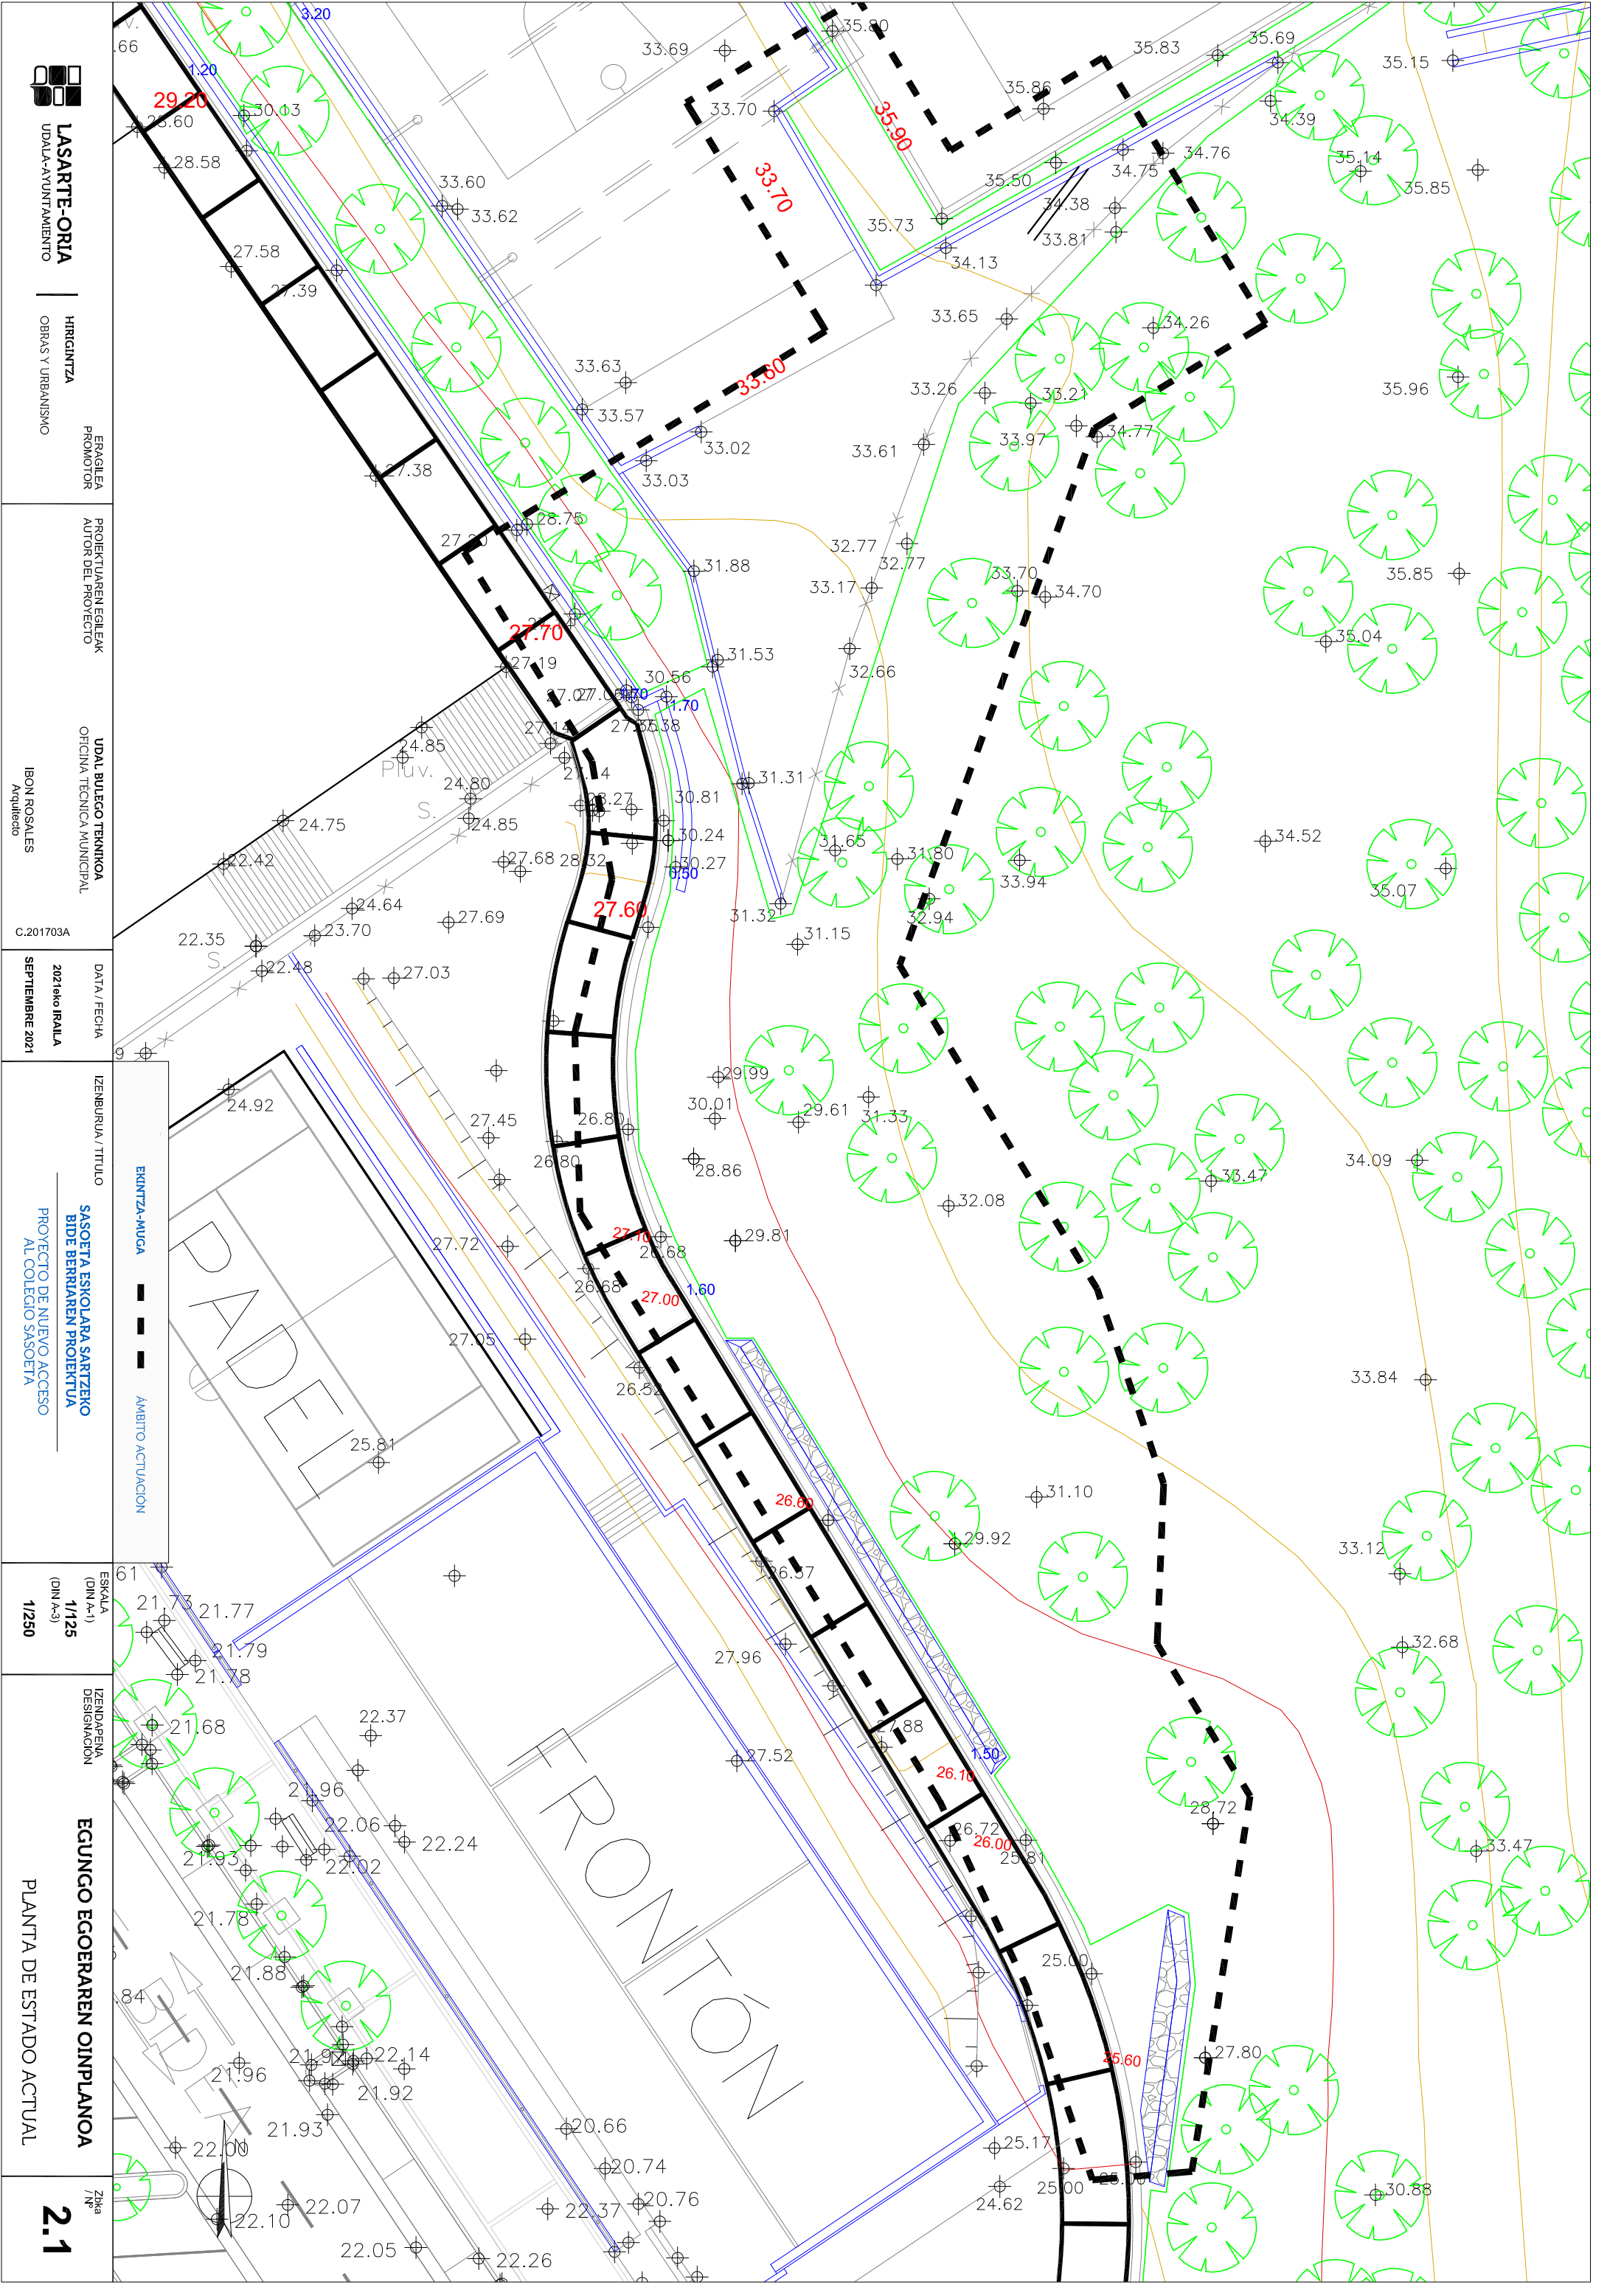

LASARTE-ORIA UDALA-AUTUNTAMIENTO HIRIGINTZA OBRAS Y URBANISMO	ERAGILEA PROMOTOR PROIEKTUAREN EGILEAK AUTOR DEL PROYECTO UDAL BULOECO TEKNIKOA OFICINA TECNICA MUNICIPAL IBON ROSALES Arquitecto C.201703A	DATA / FECHA 2021eko IRAILA SEPTIEMBRE 2021	IZENBURUA / TITULO SASOETIA ESKOLA SARTZEKO BIDE BERRIAREN PROIEKTUA PROYECTO DE NUEVO ACCESO AL COLEGIO SASOETIA	ESKALA (DIN A-1) 1/125 (DIN A-3) 1/250	IZENDAPENA DESIGNACION EGUNGU EGOERAREN OINPLANOA PLANTA DE ESTADO ACTUAL	Zak 2.1
---	--	---	---	---	---	------------------------