BELENENGO ETA BARRIA KALEETAN ARGINDAR ETA
ARGITERI ETA TELEKOMUNIKAZIO AZPIEGITURAK LURPERATZEKO PROIEKTUA
- EA -

Eskatzailea: **EA-ko UDALA.**

PLANOS

PLANOAK

EAko UDALA

MAR CANTÁBRICO / KANTAURI ITSASOA

KOKAPENA

EA

E. 1:10.000

EA

KOKALEKUA

E: 1/5.000

Idazketa lanak:	AITOR ARIZMENDI MEDINA Udal Arkitekto Tekniko Aholkularia Elkargokide zk: 2.080

EAKO UDALA
AYUNTAMIENTO DE EA


ORDEZ	
ORDEZKO	
ORRIA	
ORRI ZK.	01

Data: 2022ko EKAINA

PLANO DE SITUACIÓN

Eskala: ---

BELENENGO ETA BARRIA KALEETAN
ARGINDAR, ARGITERI ETA TELEKOMUNIKAZIO
AZPIEGITURAK LURPERATZEKO PROIEKTUA
- EA -

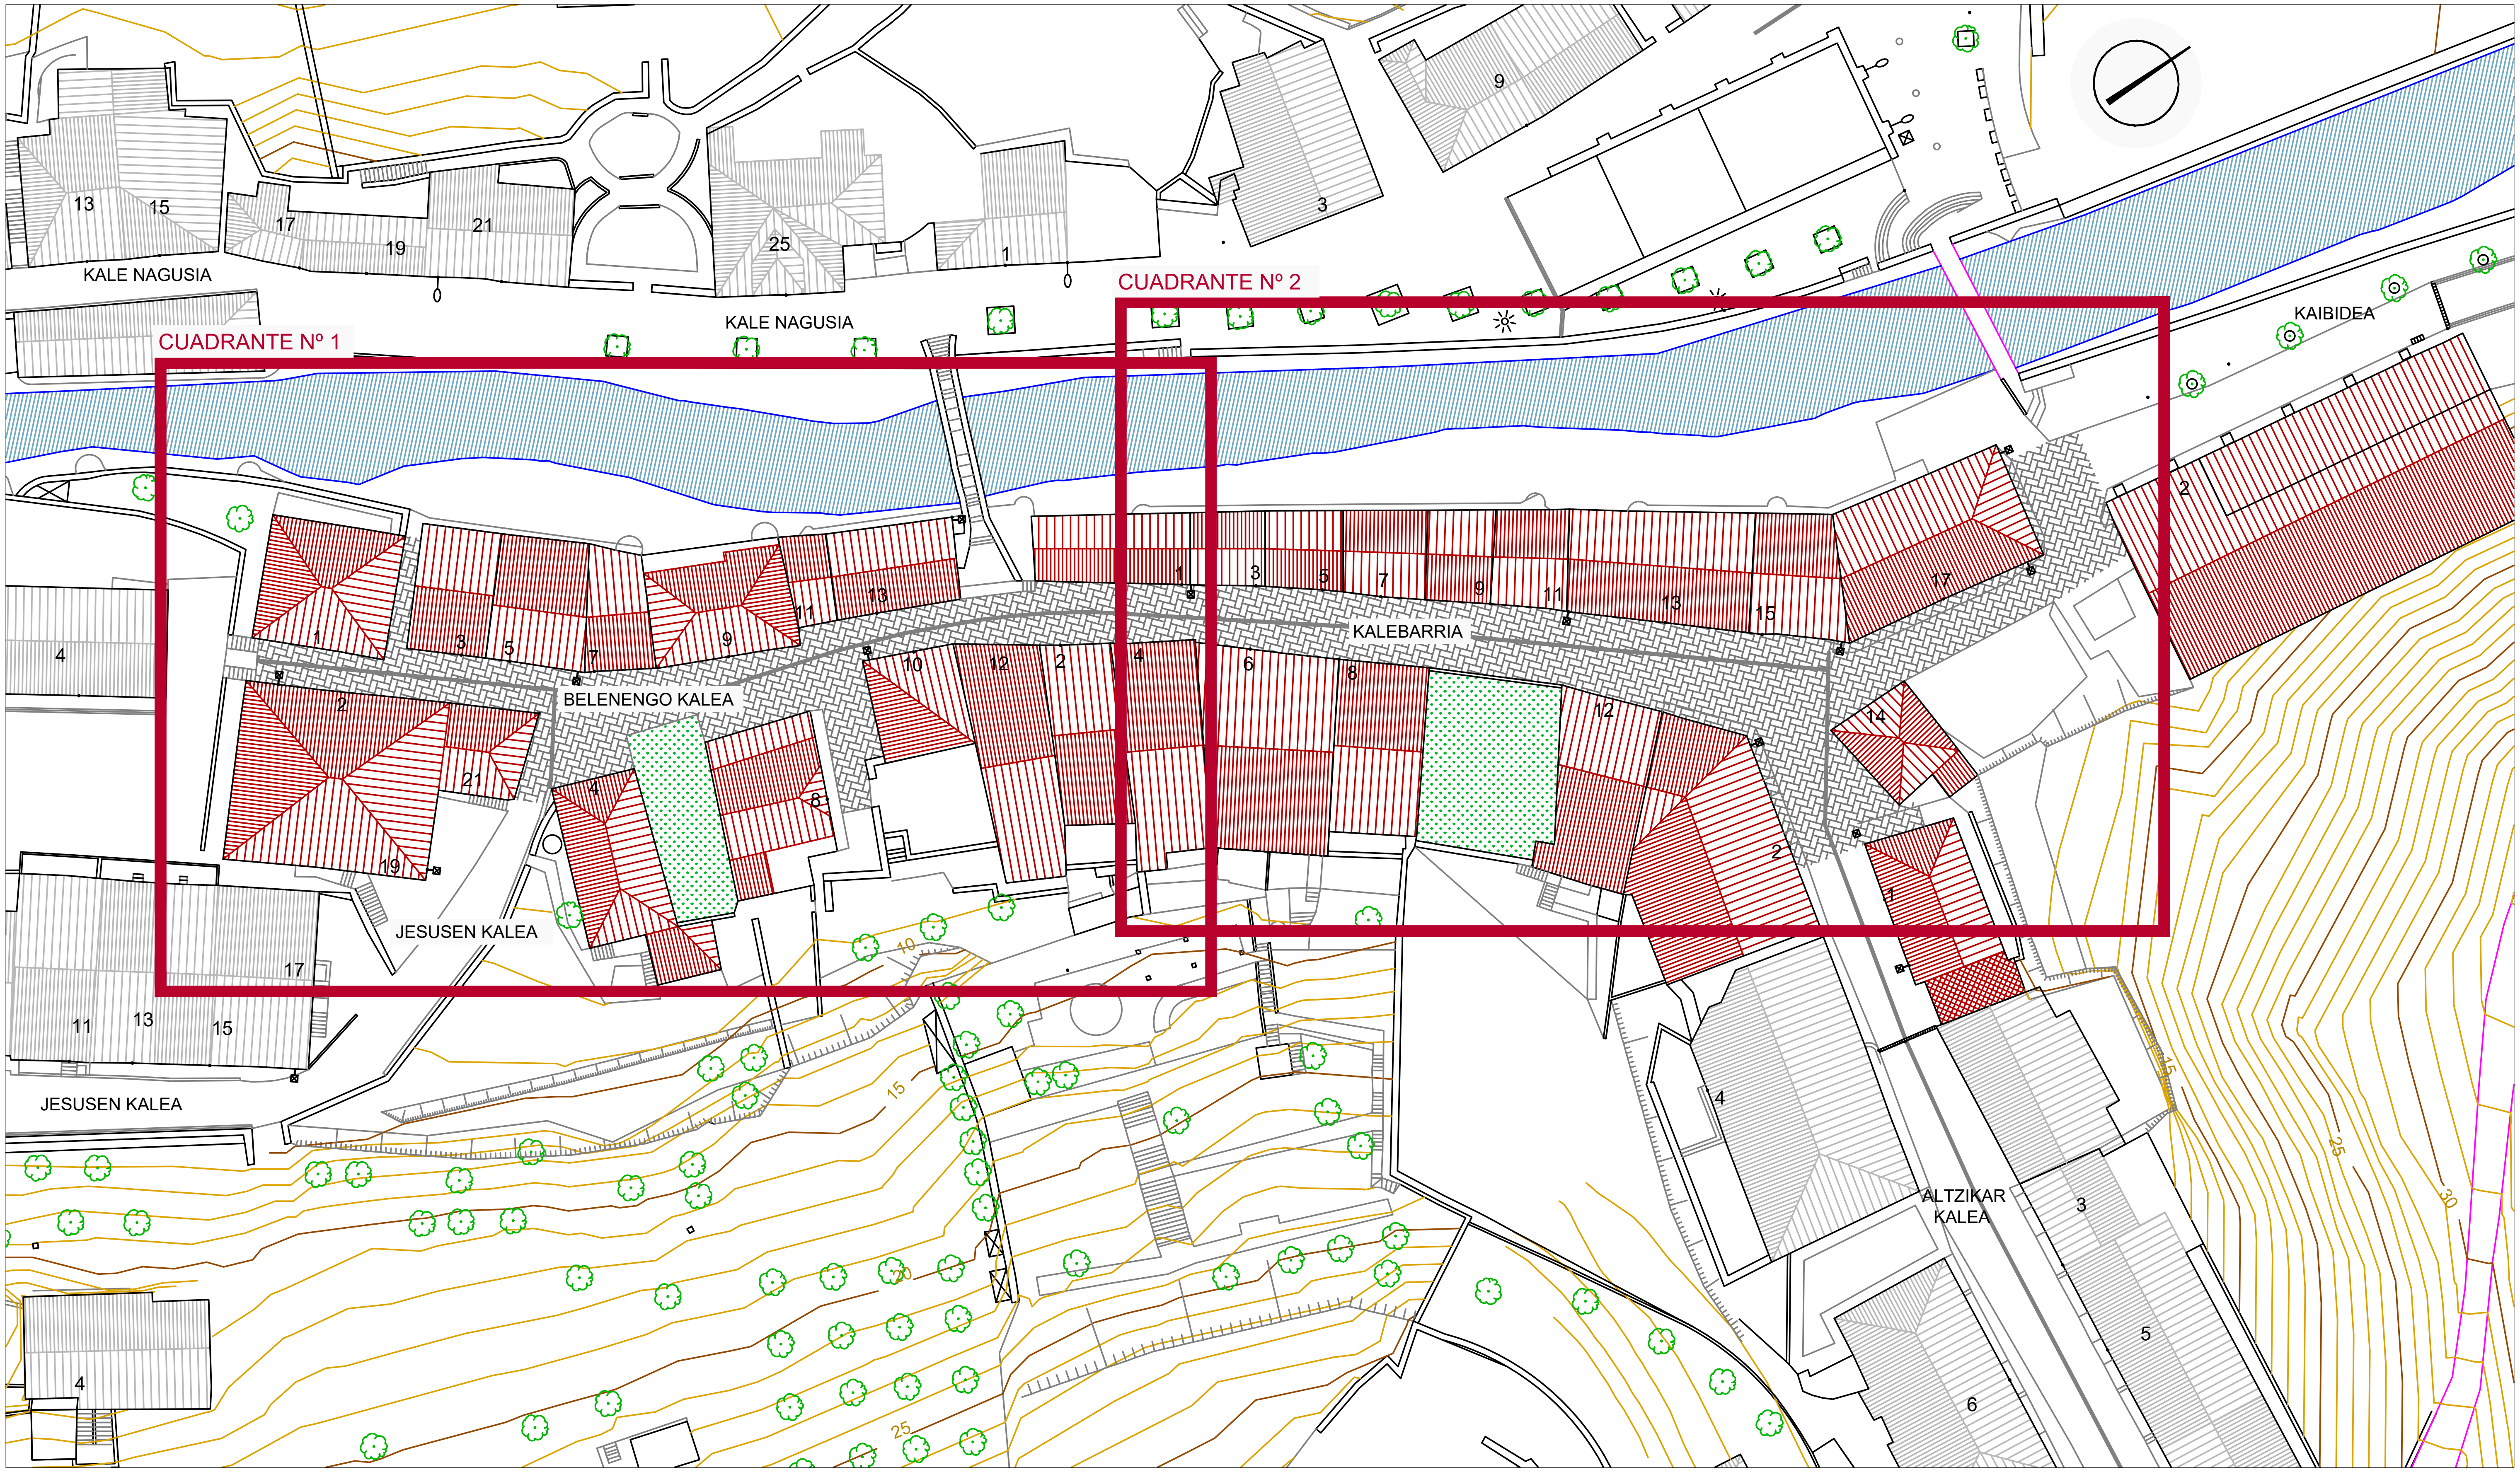

Idazketa lanak:	AITOR ARIZMENDI MEDINA Udal Arkitekto Tekniko Aholkularia Elkargokide zk: 2.080

EAKO UDALA
AYUNTAMIENTO DE EA


ORDEZ	
ORDEZKO	
ORRIA	
ORRI ZK.	02

Data: 2022ko EKAINA

PLANTA GENERAL

Eskala: 1:500

BELENENGO ETA BARRIA KALEETAN
ARGINDAR, ARGITERI ETA TELEKOMUNIKAZIO
AZPIEGITURAK LURPERATZEKO PROIEKTUA
- EA -

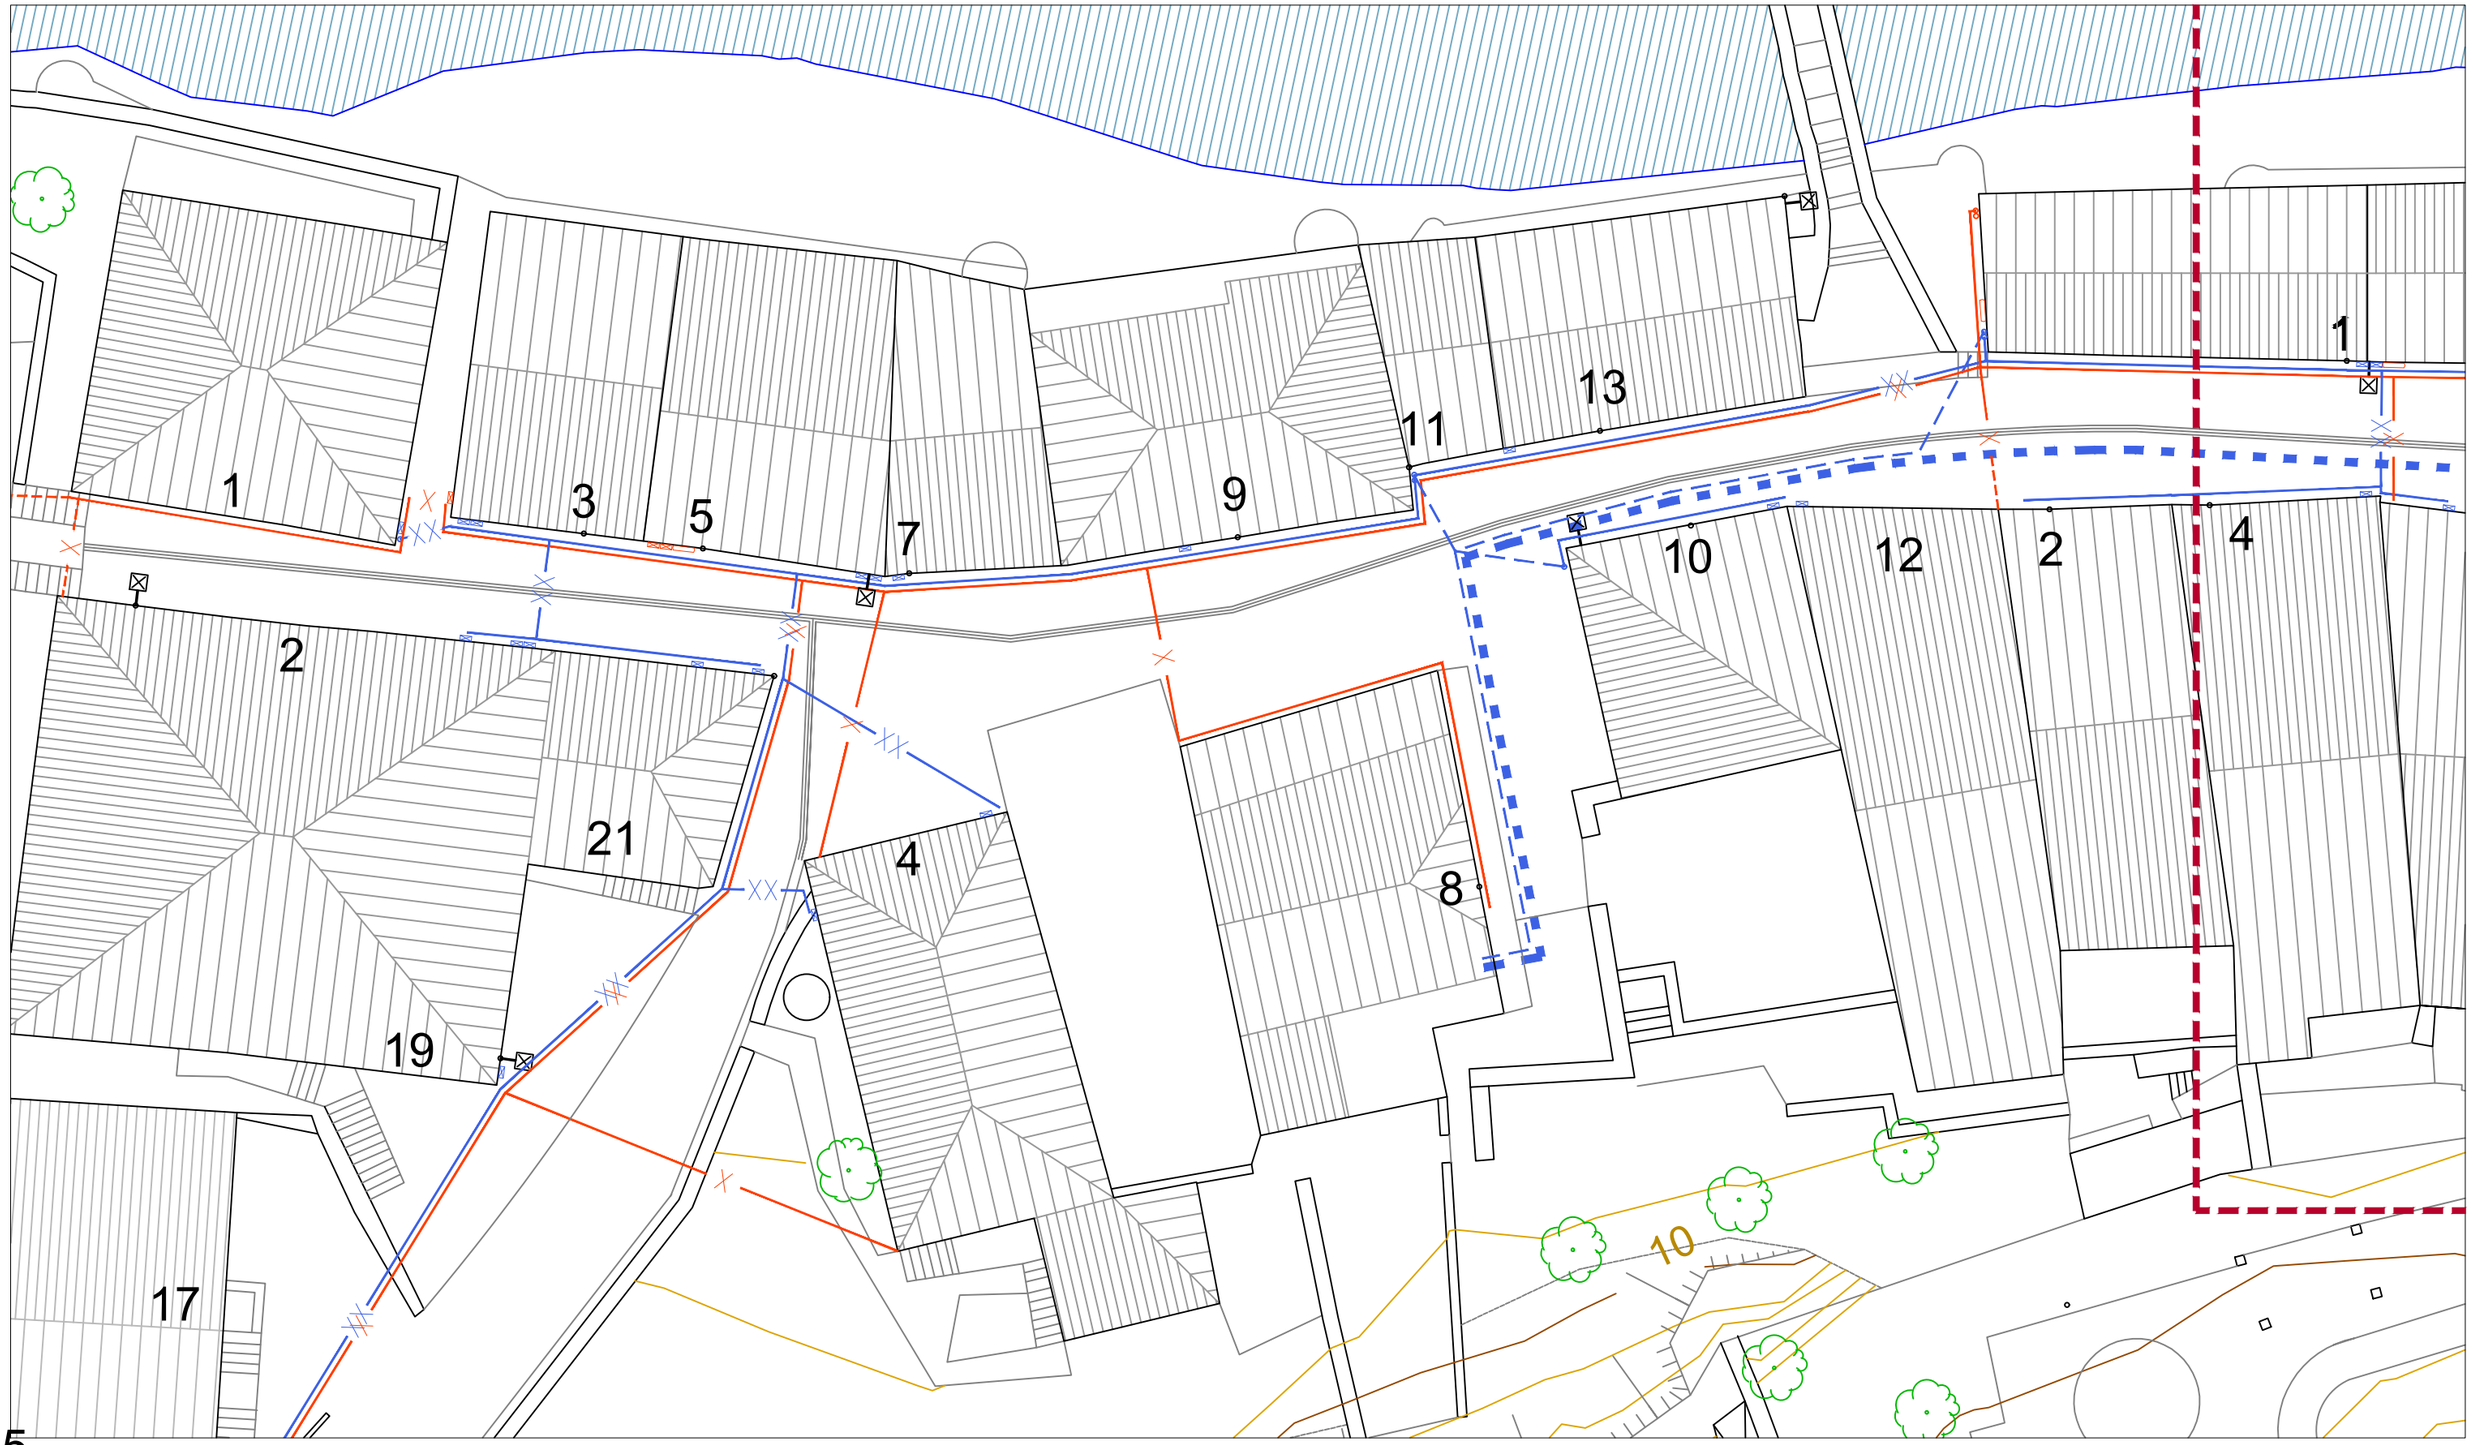

5

Conducción AT, subterránea

Conducción BT, aérea

Conducción BT, fachada

Conducción BT, subterránea

CGP, caja general de protección

Caja telecomunicaciones

Conducción alumbrado y telecomunicaciones, aérea

Conducción alumbrado y telecomunicaciones, fachada

Idazketa lanak:	AITOR ARIZMENDI MEDINA Udal Arkitekto Tekniko Aholkularia Elkargokide zk: 2.080

EAKO UDALA
AYUNTAMIENTO DE EA


ORDEZ	
ORDEZKO	
ORRIA	
ORRI ZK.	03.1

Data: 2022ko EKAINA

INFRAESTRUCTURAS EXISTENTES

Eskala: 1:200

BELENENGO ETA BARRIA KALEETAN ARGINDAR, ARGITERI ETA TELEKOMUNIKAZIO AZPIEGITURAK LURPERATZEKO PROIEKTUA
- EA -

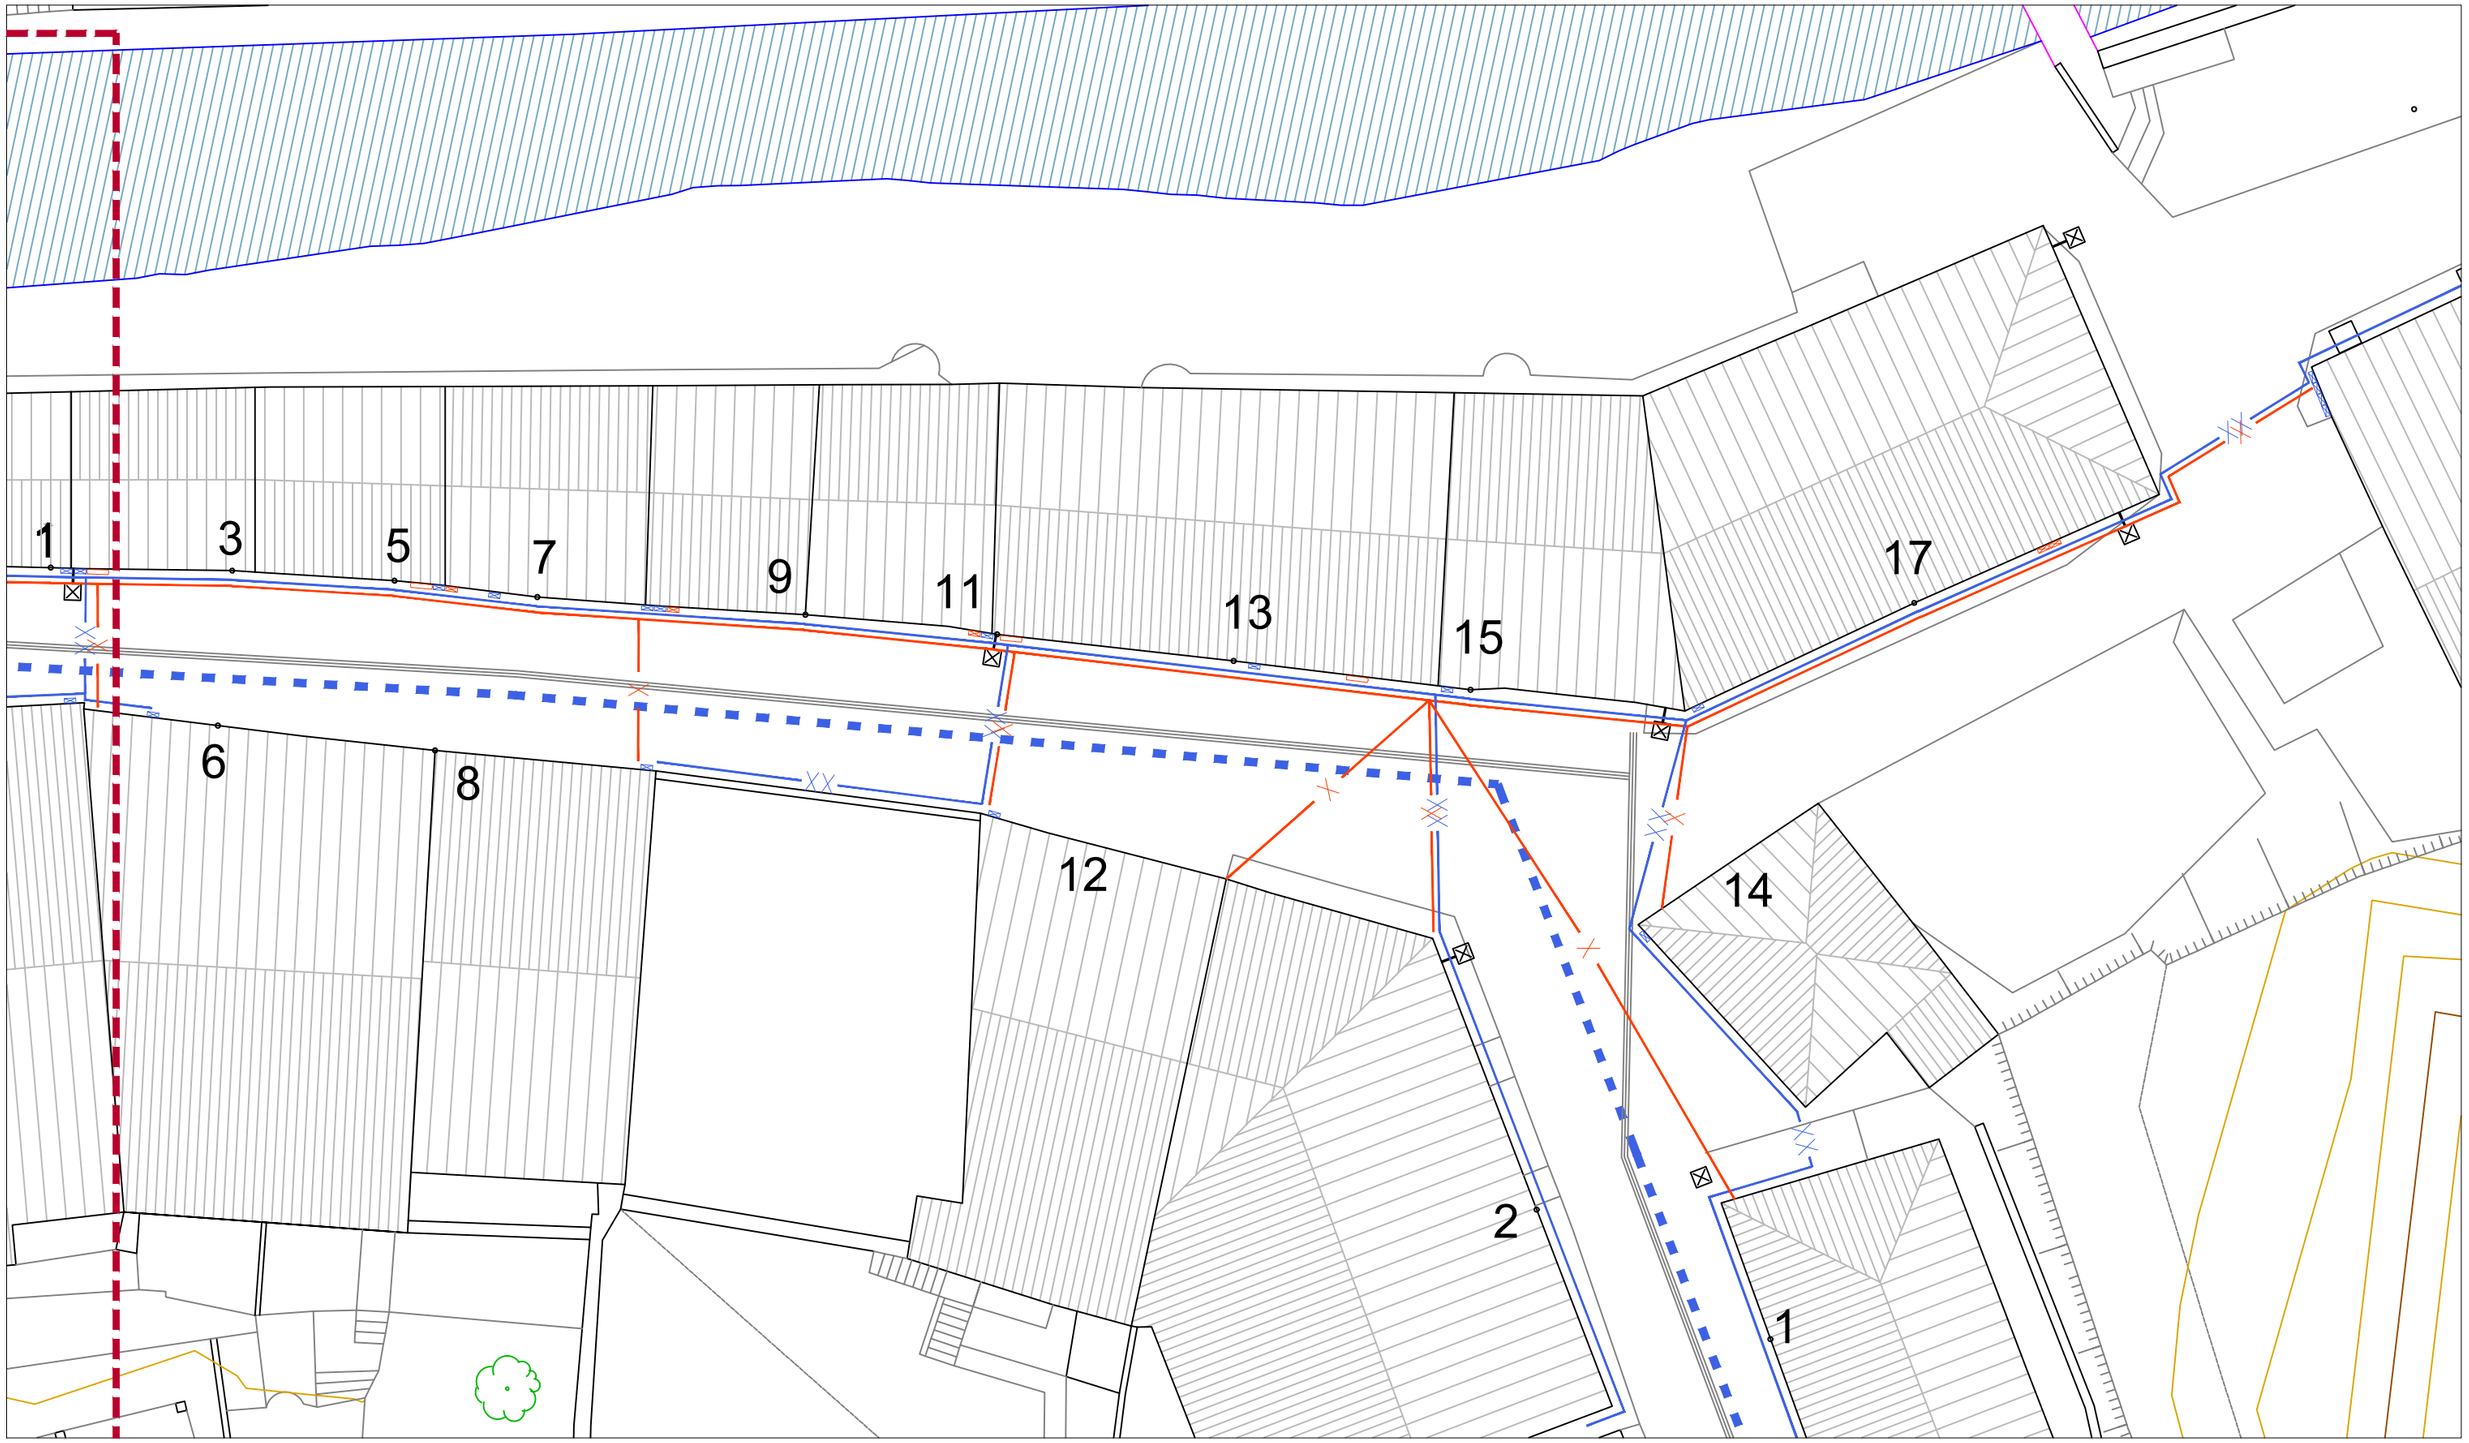

Conducción AT, subterránea

Conducción BT, aérea

Conducción BT, fachada

Conducción BT, subterránea

CGP, caja general de protección

Caja telecomunicaciones

Conducción alumbrado y telecomunicaciones, aérea

Conducción alumbrado y telecomunicaciones, fachada

Idazketa lanak:	AITOR ARIZMENDI MEDINA Udal Arkitekto Tekniko Aholkularia Elkargokide zk: 2.080

EAKO UDALA
AYUNTAMIENTO DE EA


ORDEZ	
ORDEZKO	
ORRIA	
ORRI ZK.	03.2

Data: 2022ko EKAINA

INFRAESTRUCTURAS EXISTENTES

Eskala: 1:200

BELENENGO ETA BARRIA KALEETAN ARGINDAR, ARGITERI ETA TELEKOMUNIKAZIO AZPIEGITURAK LURPERATZEKO PROIEKTUA
- EA -

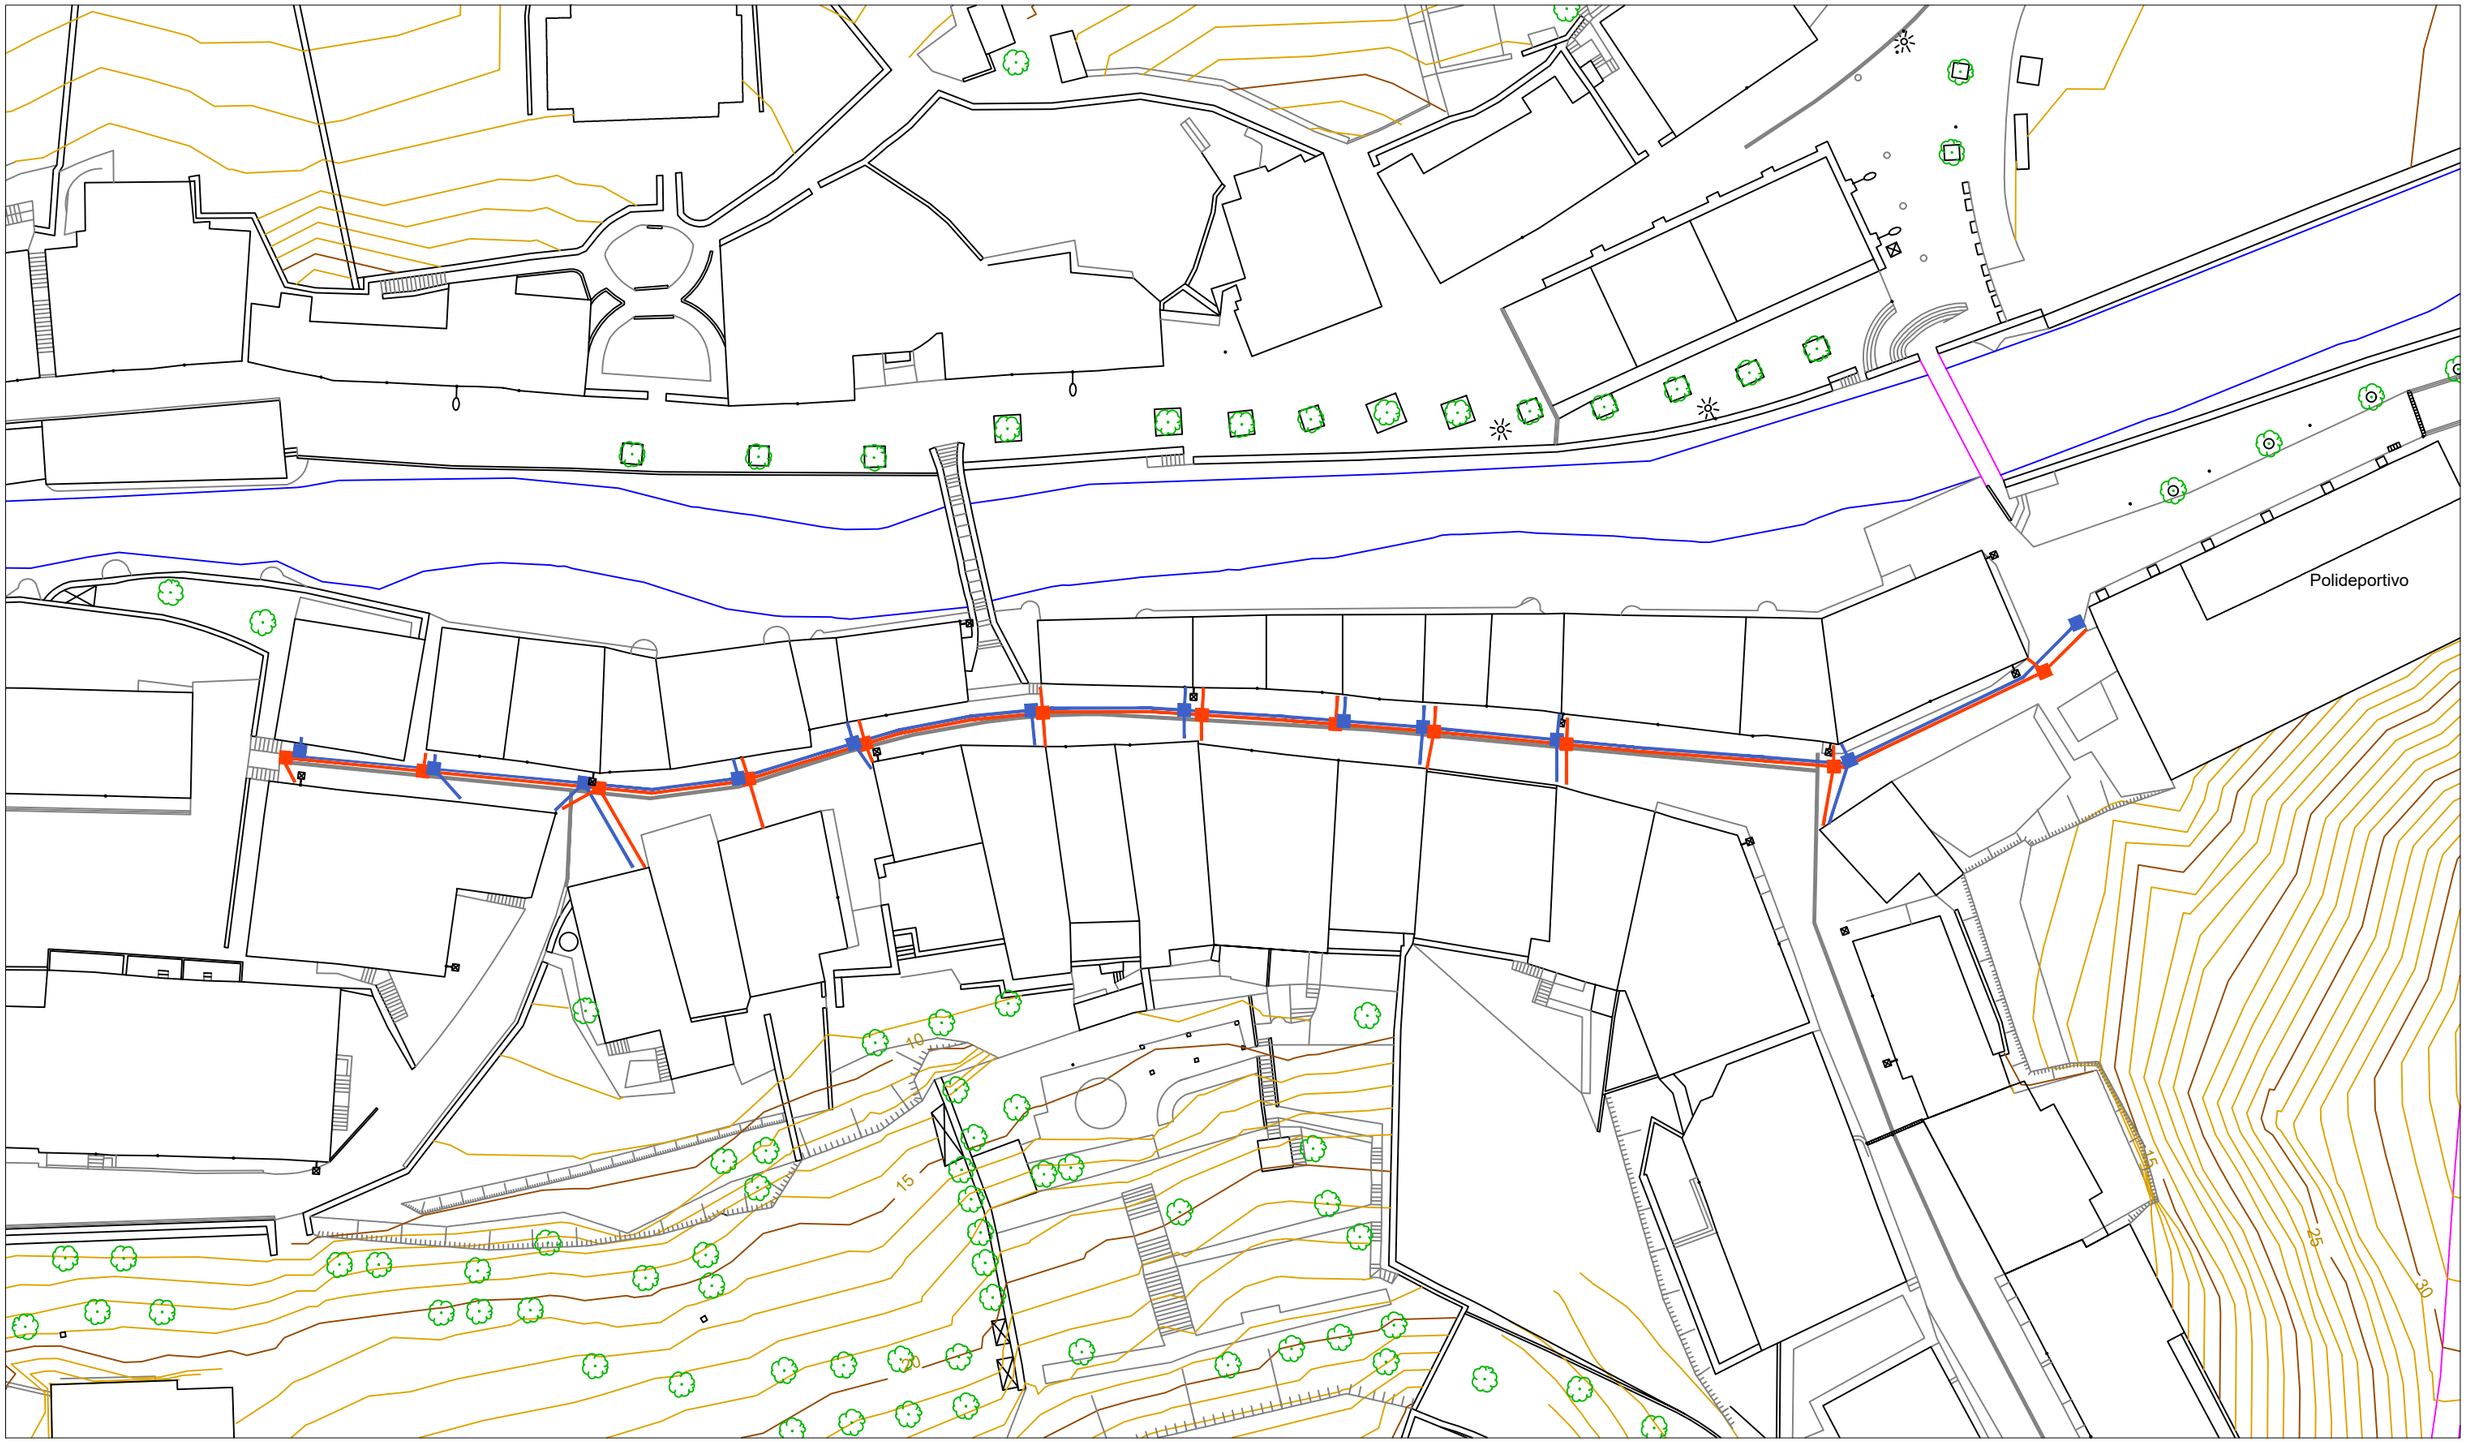

Conducción electricidad

Arqueta electricidad

2 tubos corrugados Ø 160 mm c/ tubo

Conducción alumbrado y telecomunicaciones

Arqueta alumbrado y telecomunicaciones

4 tubos corrugados Ø 110 mm + 2 Ø 160 mm c/ tubo

(2 alumbrado + 4 telecomunicaciones)

Idazketa lanak:	AITOR ARIZMENDI MEDINA Udal Arkitekto Tekniko Aholkularia Elkargokide zk: 2.080

EAKO UDALA
AYUNTAMIENTO DE EA

ORDEZ	
ORDEZKO	
ORRIA	
ORRI ZK.	04

Data: 2022ko EKAINA


NUEVAS INFRAESTRUCTURAS

Eskala:


BELENENGO ETA BARRIA KALEETAN
ARGINDAR, ARGITERI ETA TELEKOMUNIKAZIO
AZPIEGITURAK LURPERATZEKO PROIEKTUA
- EA -

ELECTRICIDAD

SECCIÓN TIPO DE ZANJA

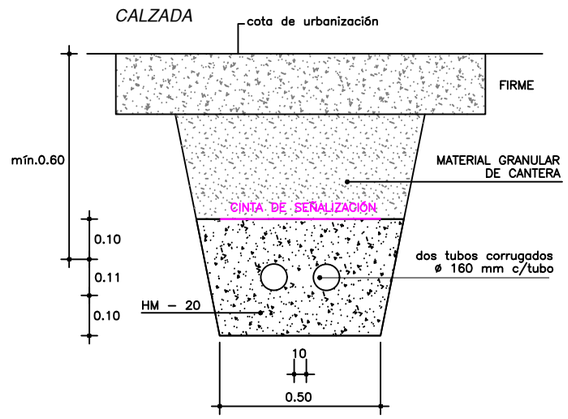


ARQUETA DE REGISTRO

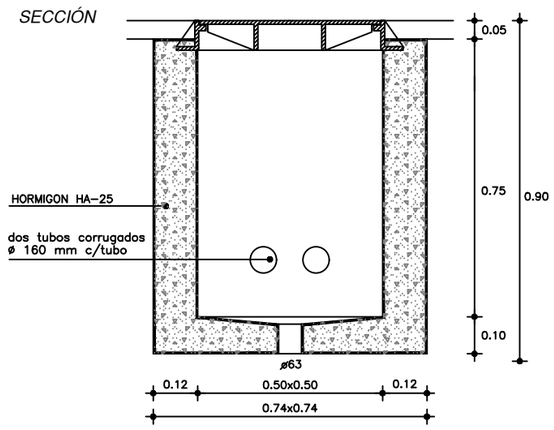


NOTA : Los paramentos verticales y el "fondo" se armarán con mallazo ø 8 – 15 x 15 cm. (Ambas caras)

ALUMBRADO Y TELECOMUNICACIONES

SECCIÓN TIPO DE ZANJA

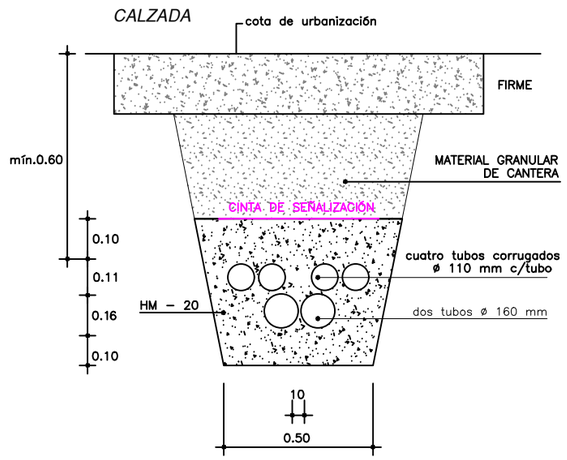

ARQUETA DE REGISTRO

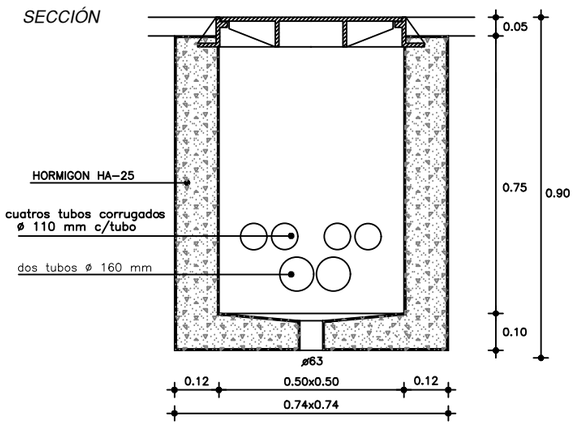

NOTA : Los paramentos verticales y el "fondo" se armarán con mallazo ø 8 – 15 x 15 cm. (Ambas caras)

Idazketa lanak:	AITOR ARIZMENDI MEDINA Udal Arkitekto Tekniko Aholkularia Elkargokide zk: 2.080

EAKO UDALA
AYUNTAMIENTO DE EA


ORDEZ	
ORDEZKO	
ORRIA	
ORRI ZK.	05

Data: 2022ko EKAINA

INFRAESTRUCTURAS: DETALLES

Eskala: ---

BELENENGO ETA BARRIA KALEETAN ARGINDAR, ARGITERI ETA TELEKOMUNIKAZIO AZPIEGITURAK LURPERATZEKO PROIEKTUA
- EA -

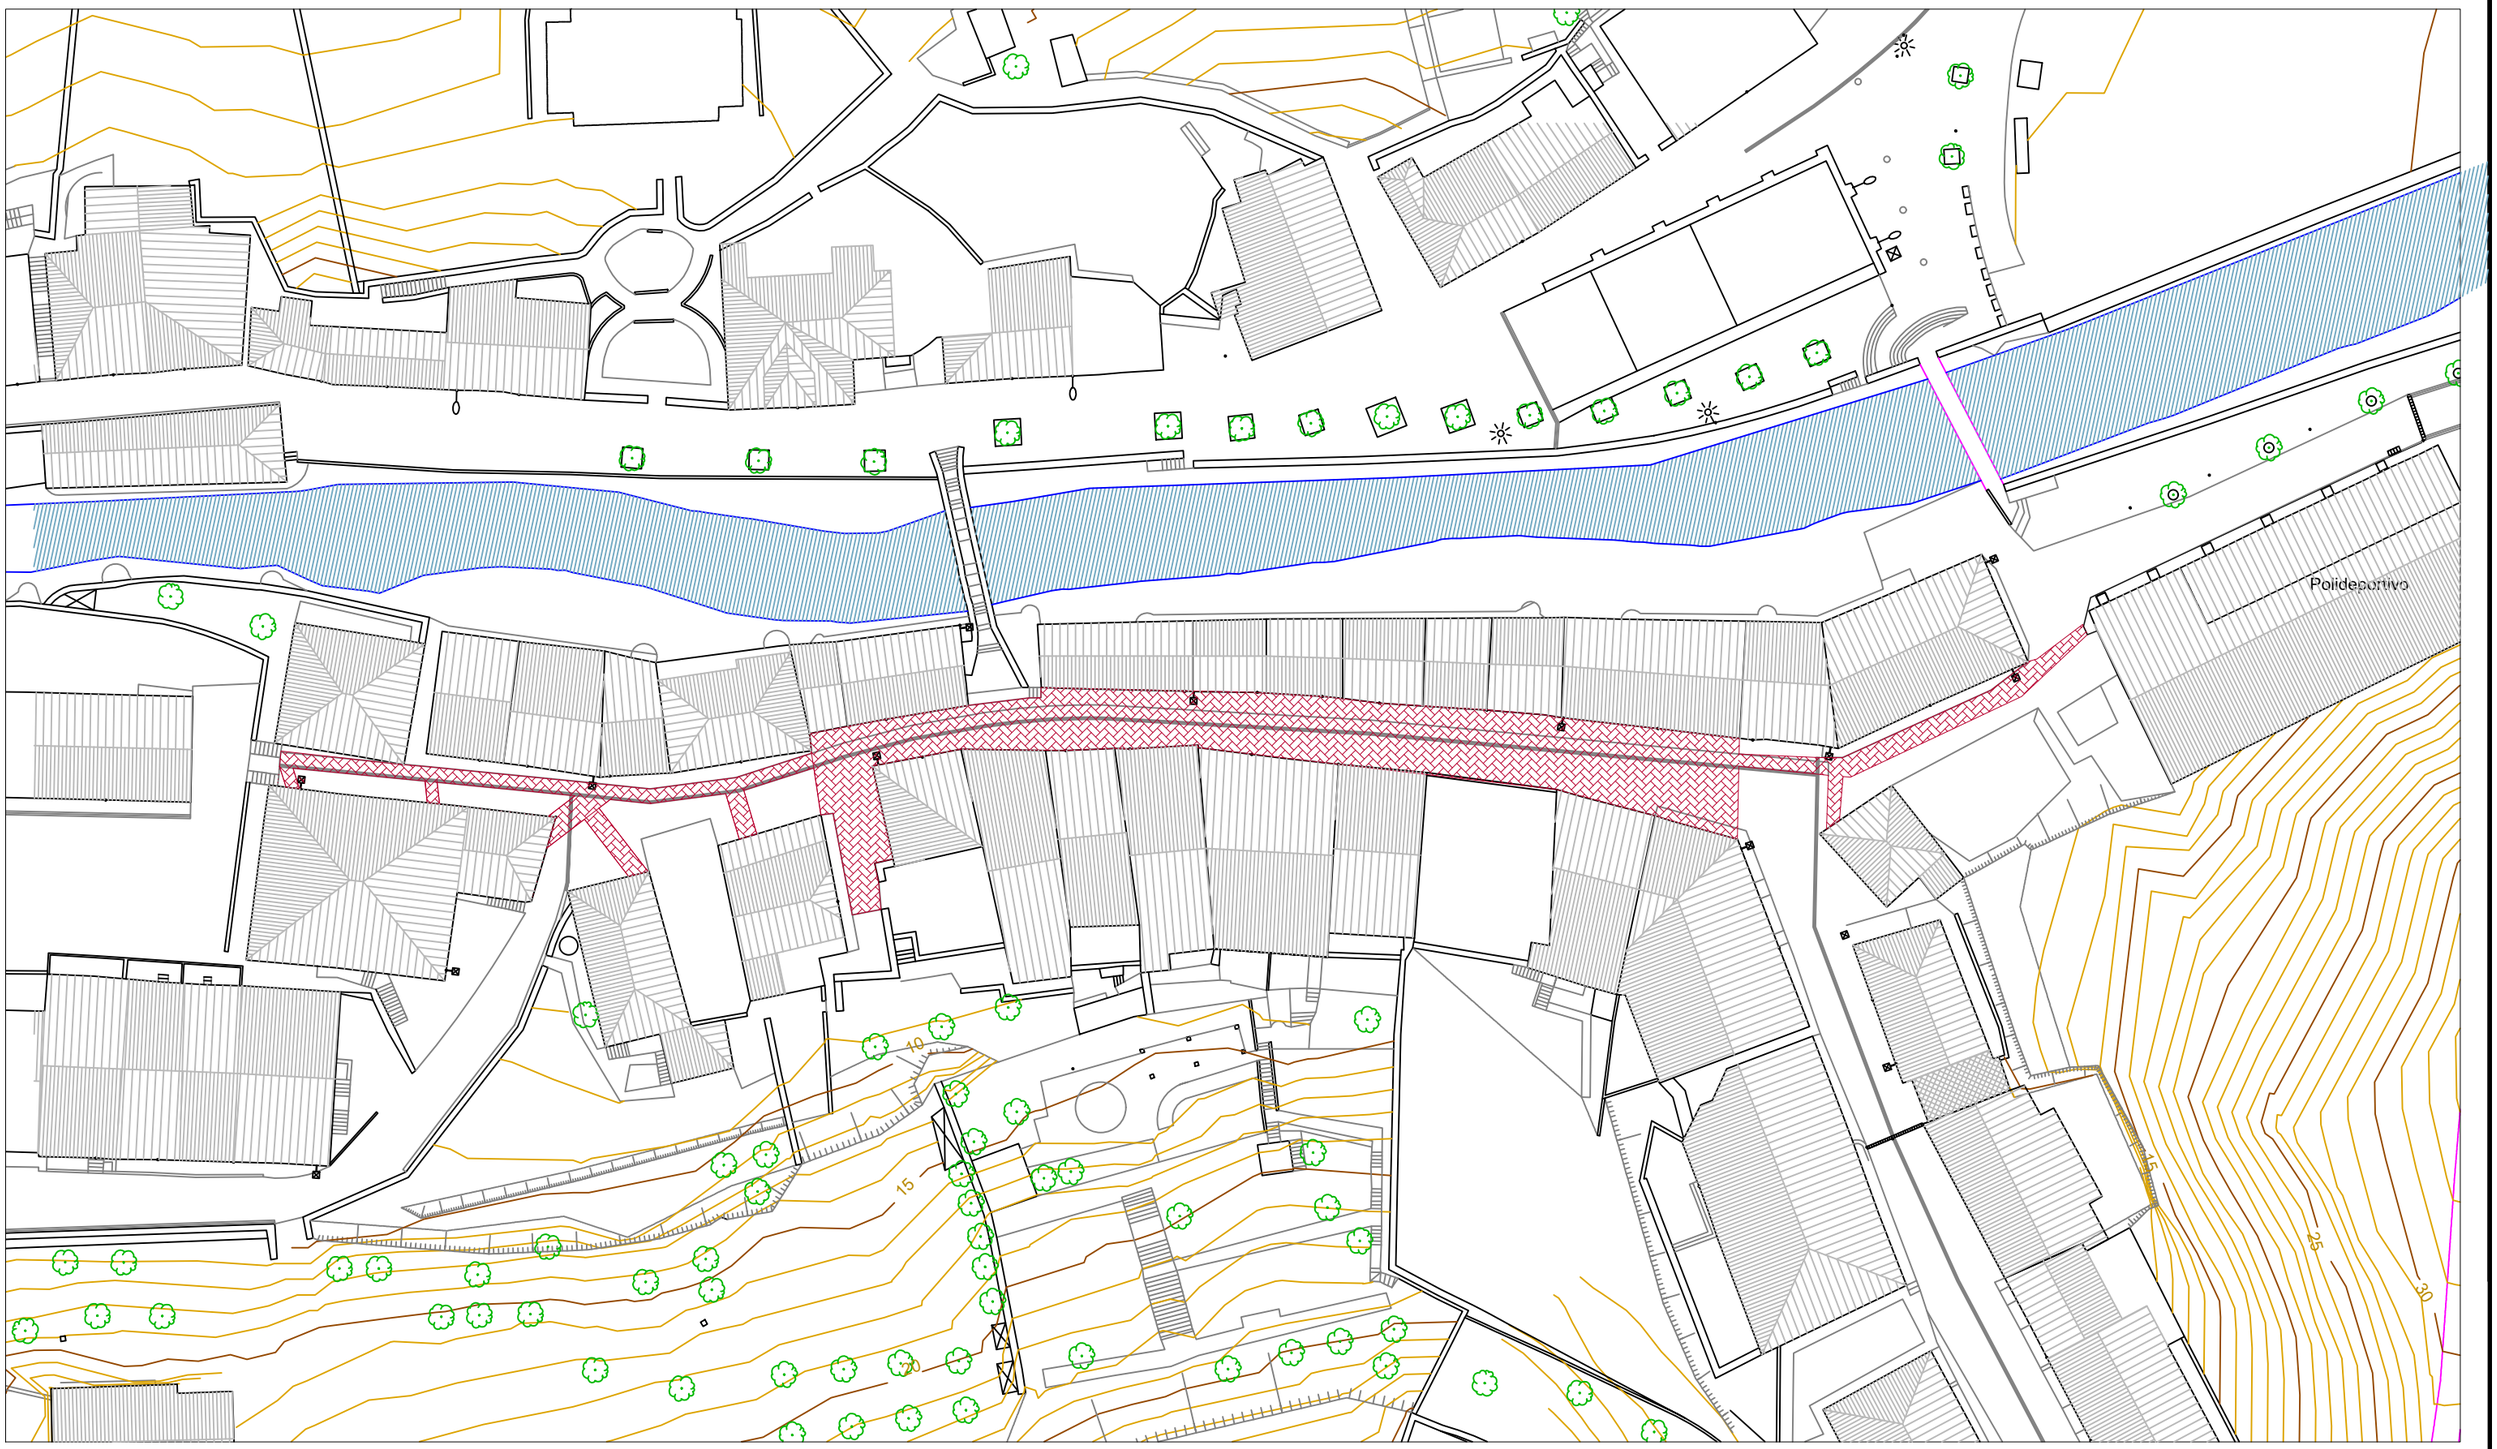

20 cm zahorra artificial + 15 cm solera hormigón impreso

Idazketa lanak:	AITOR ARIZMENDI MEDINA Udal Arkitekto Tekniko Aholkularia Elkargokide zk: 2.080

EAKO UDALA
AYUNTAMIENTO DE EA

ORDEZ	
ORDEZKO	
ORRIA	
ORRI ZK.	06

Data: 2022ko EKAINA

PAVIMENTACIÓN

Eskala: 1:500

BELENENGO ETA BARRIA KALEETAN ARGINDAR, ARGITERI ETA TELEKOMUNIKAZIO AZPIEGITURAK LURPERATZEKO PROIEKTUA
- EA -