


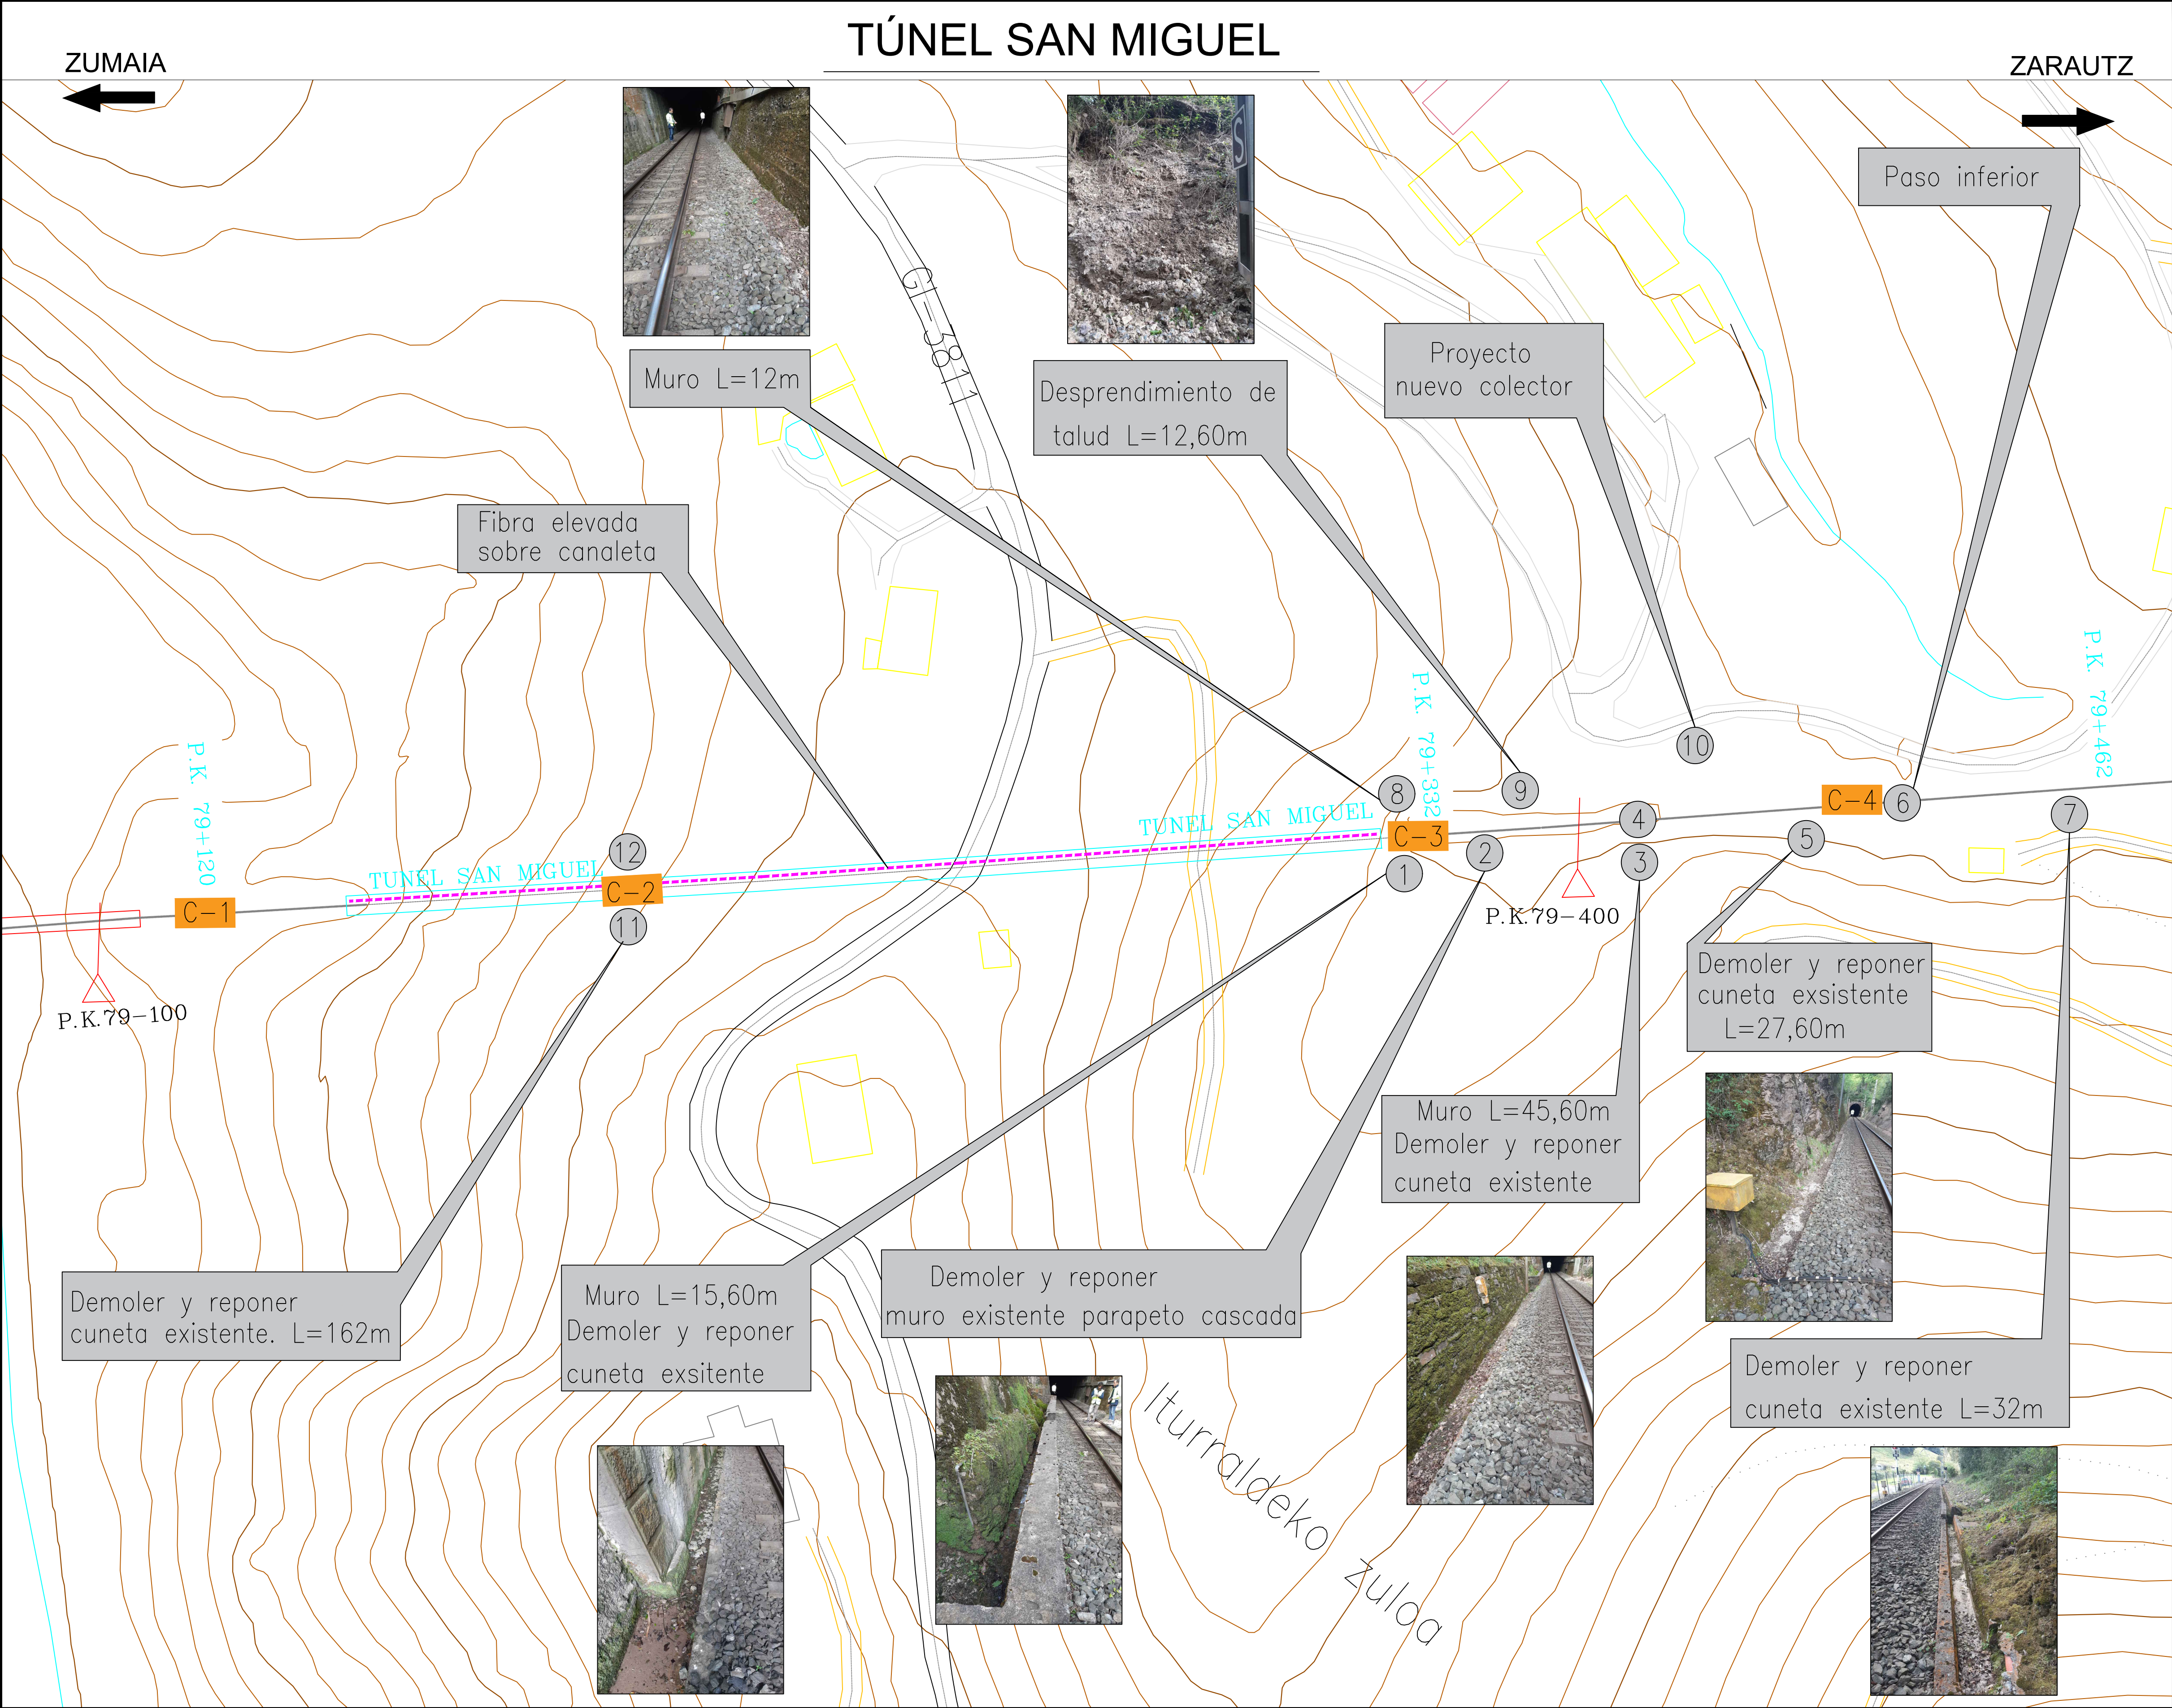


OHARRAK :
NOTAS :

CUNETAS

Mechinal $\varnothing$ 62 cada 0,50m.

A	PRIMERA EMISION	Oct. 20			
REV.	CLASE DE MODIFICACION	FECHA	NOMBRE	COMP	OBRA
BERRIKUSPENAK / REVISIONES					
AHOLKULARIA / CONSULTOR 			INGENIARI EGILEA INGENIERO AUTOR		
AHOLKULARIAREN ERREFERENTZIA REFERENCIA CONSULTOR			ERREFERENTZIA REFERENCIA		

EUSKO JAURLARITZA LURRALDE PLANGINTZA, ETXEBIZITZA ETA GARRAIO SAILA	GOBIERNO VASCO DEPARTAMENTO DE PLANIFICACIÓN TERRITORIAL, VIVIENDA Y TRANSPORTES	 PROIEKTUAREN IKUSKAPENA ETA ZUZENDARITZA INSPECCIÓN Y DIRECCIÓN DEL PROYECTO	ESKALA ORIGINALA ESCALA ORIGINAL EN DIN A1	PROIEKTUAREN IZENBURUA TÍTULO DEL PROYECTO RENOVACIÓN DE VÍA TÚNEL DE SAN MIGUEL ESKALA GRAFIKOA ESCALA GRÁFICA	PLANOAREN IZENBURUA TÍTULO DEL PLANO SITUACIÓN Y DESCRIPCION	PLANO ZK. / N. PLANO 1 ORRIA / HOJA 1 Sigue Fin
---	---	---	--	---	--	---

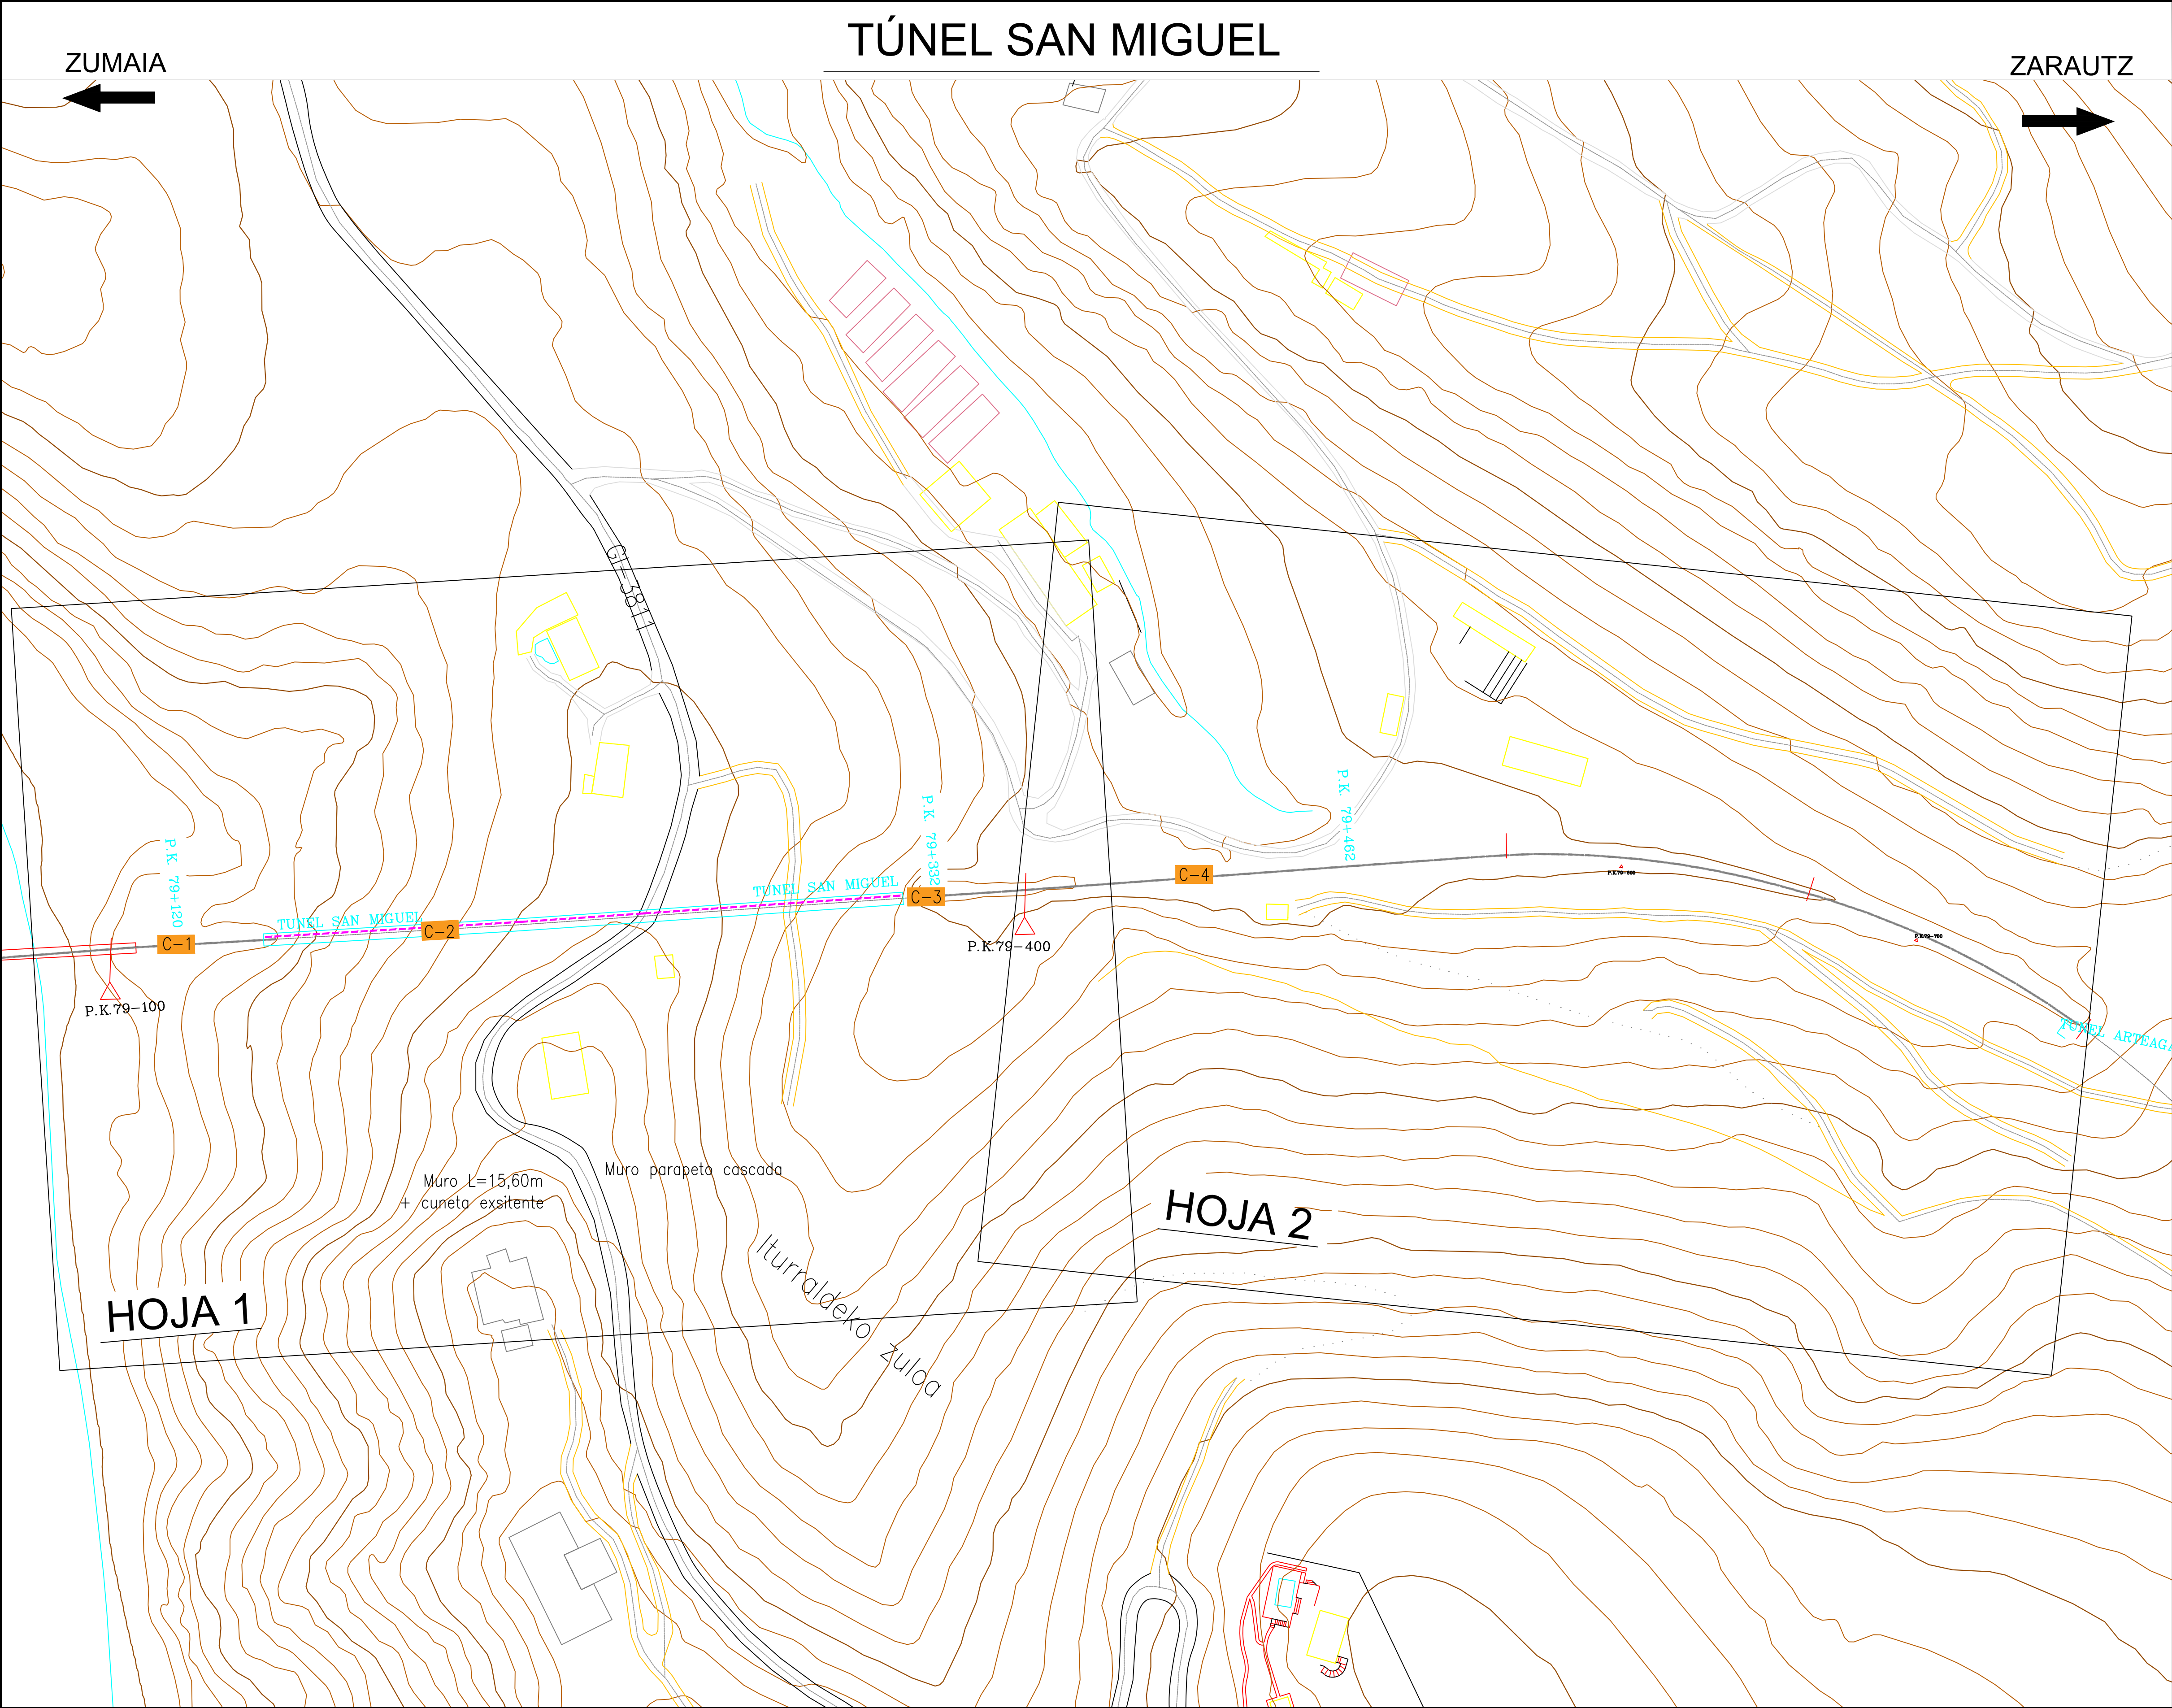

OHARRAK :
NOTAS :

REV.	PRIMERA EMISION	Jun 22			
	CLASE DE MODIFICACION	FECHA	NOMBRE	COMP	OBRA
BERRIKUSPENAK / REVISIONES					

AHOLKULARIA / CONSULTOR


 **euskal trenbide sarea**

AHOLKULARIAREN ERREFERENTZIA
REFERENCIA CONSULTOR

ERREFERENTZIA
REFERENCIA

INGENIARI EGILEA
INGENIERO AUTOR

PLANO ZK. / N. PLANO
2
ORRIA / HOJA
1 Sigue 2

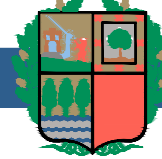 **EUSKO JAURLARITZA**
LURRALDE PLANGINTZA,
ETXEBIZITZA ETA GARRAIO SAILA

GOBIERNO VASCO
DEPARTAMENTO DE PLANIFICACIÓN
TERRITORIAL, VIVIENDA Y TRANSPORTES

 **euskal trenbide sarea**
PROIEKTUAREN IKUSKAPENA ETA ZUZENDARITZA
INSPECCIÓN Y DIRECCIÓN DEL PROYECTO

ESKALA ORIGINALA
ESCALA ORIGINAL

ESKALA GRAFIKOA
ESCALA GRAFICA

PROIEKTUAREN IZENBURUA
TÍTULO DEL PROYECTO


RENOVACIÓN DE VÍA TÚNEL DE SAN MIGUEL

PLANOAREN IZENBURUA
TÍTULO DEL PLANO


PLANTA ESQUEMA. PERFIL LONGITUDINAL

TÚNEL SAN MIGUEL

OHARRAK :
NOTAS :

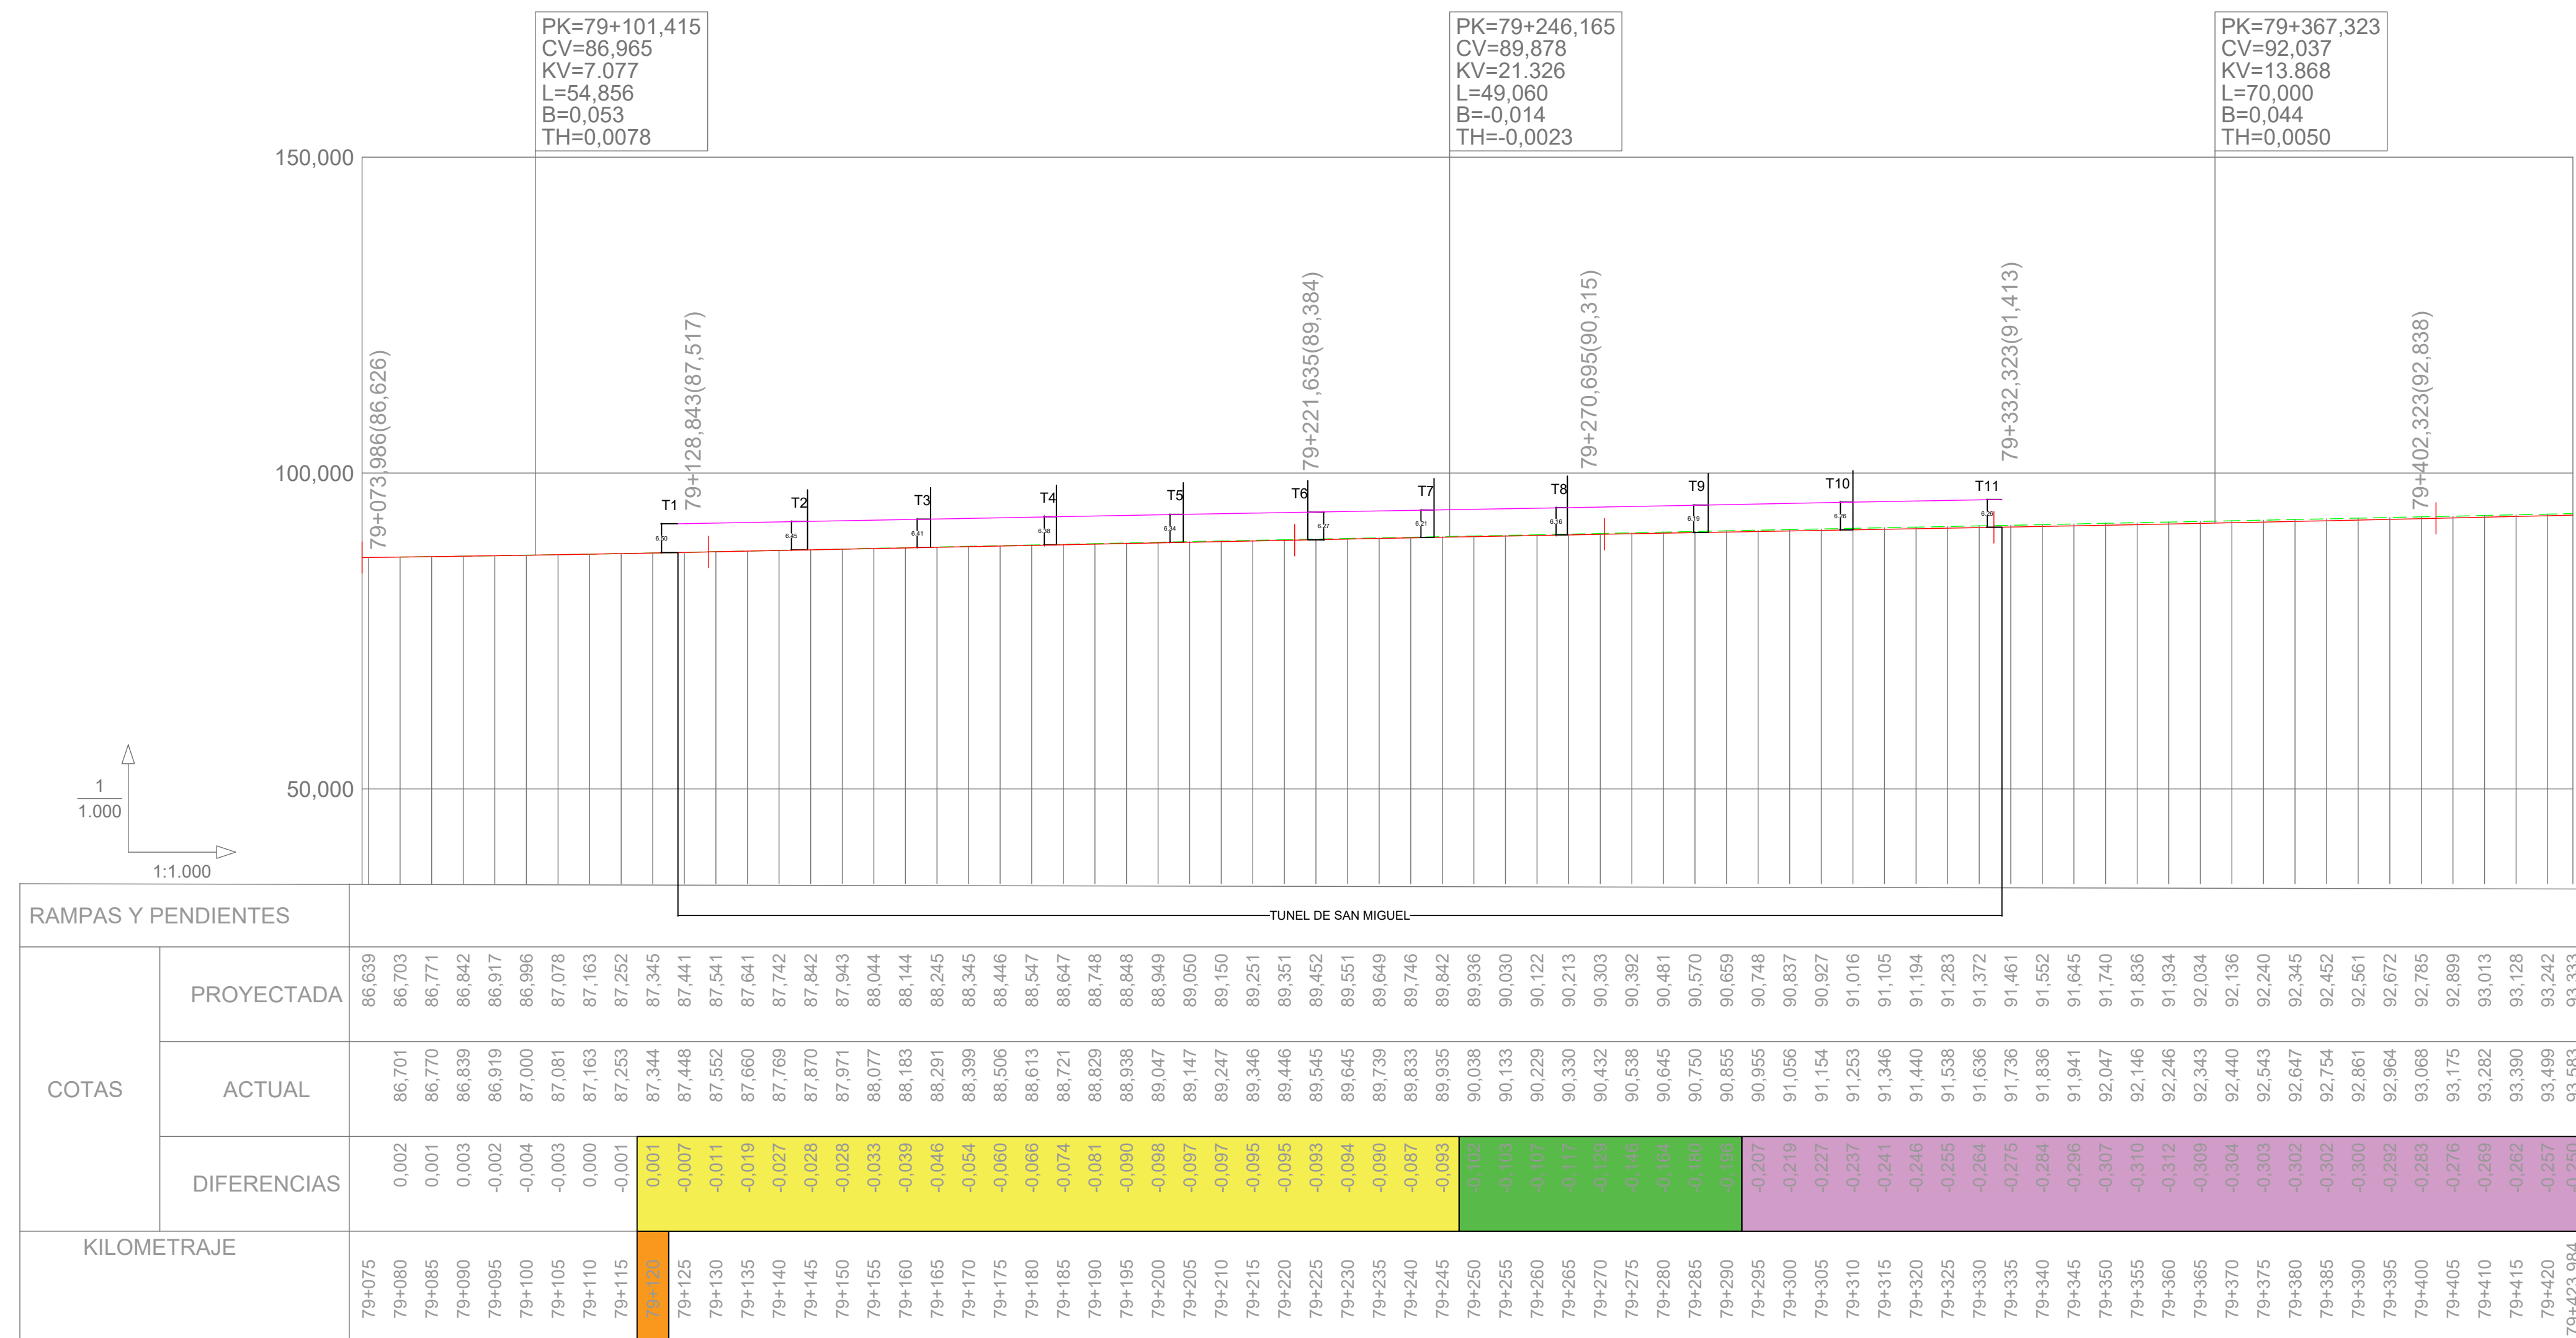

HOJA 1

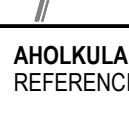A	PRIMERA EMISION		Jun 22						
REV.	CLASE DE MODIFICACION	FECHA	NOMBRE	COMP.	OBRA				
BERRIKUSPENAK / REVISIONES									
AHOLKULARIA / CONSULTOR  euskal trenbide sarea						INGENIARI EGILEA INGENIERO AUTOR			
AHOLKULARIAREN ERREFERENTZIA REFERENCIA CONSULTOR						ERREFERENTZIA REFERENCIA			

TÚNEL SAN MIGUEL



HOJA 2

OHARRAK :
NOTAS :

A	PRIMERA EMISION	Jun 22			
REV.	CLASE DE MODIFICACION	FECHA	NOMBRE	COMP	OBRA
BERRIKUSPENAK / REVISIONES					

AHOLKULARIA / CONSULTOR

euskal trenbide sarea


INGENIARI EGILEA
INGENIERO AUTOR

AHOLKULARIAREN ERREFERENTZIA REFERENCIA CONSULTOR	ERREFERENTZIA REFERENCIA
--	-----------------------------

--	--

CATAS TÚNEL SAN MIGUEL

OHARRAK :
NOTAS :

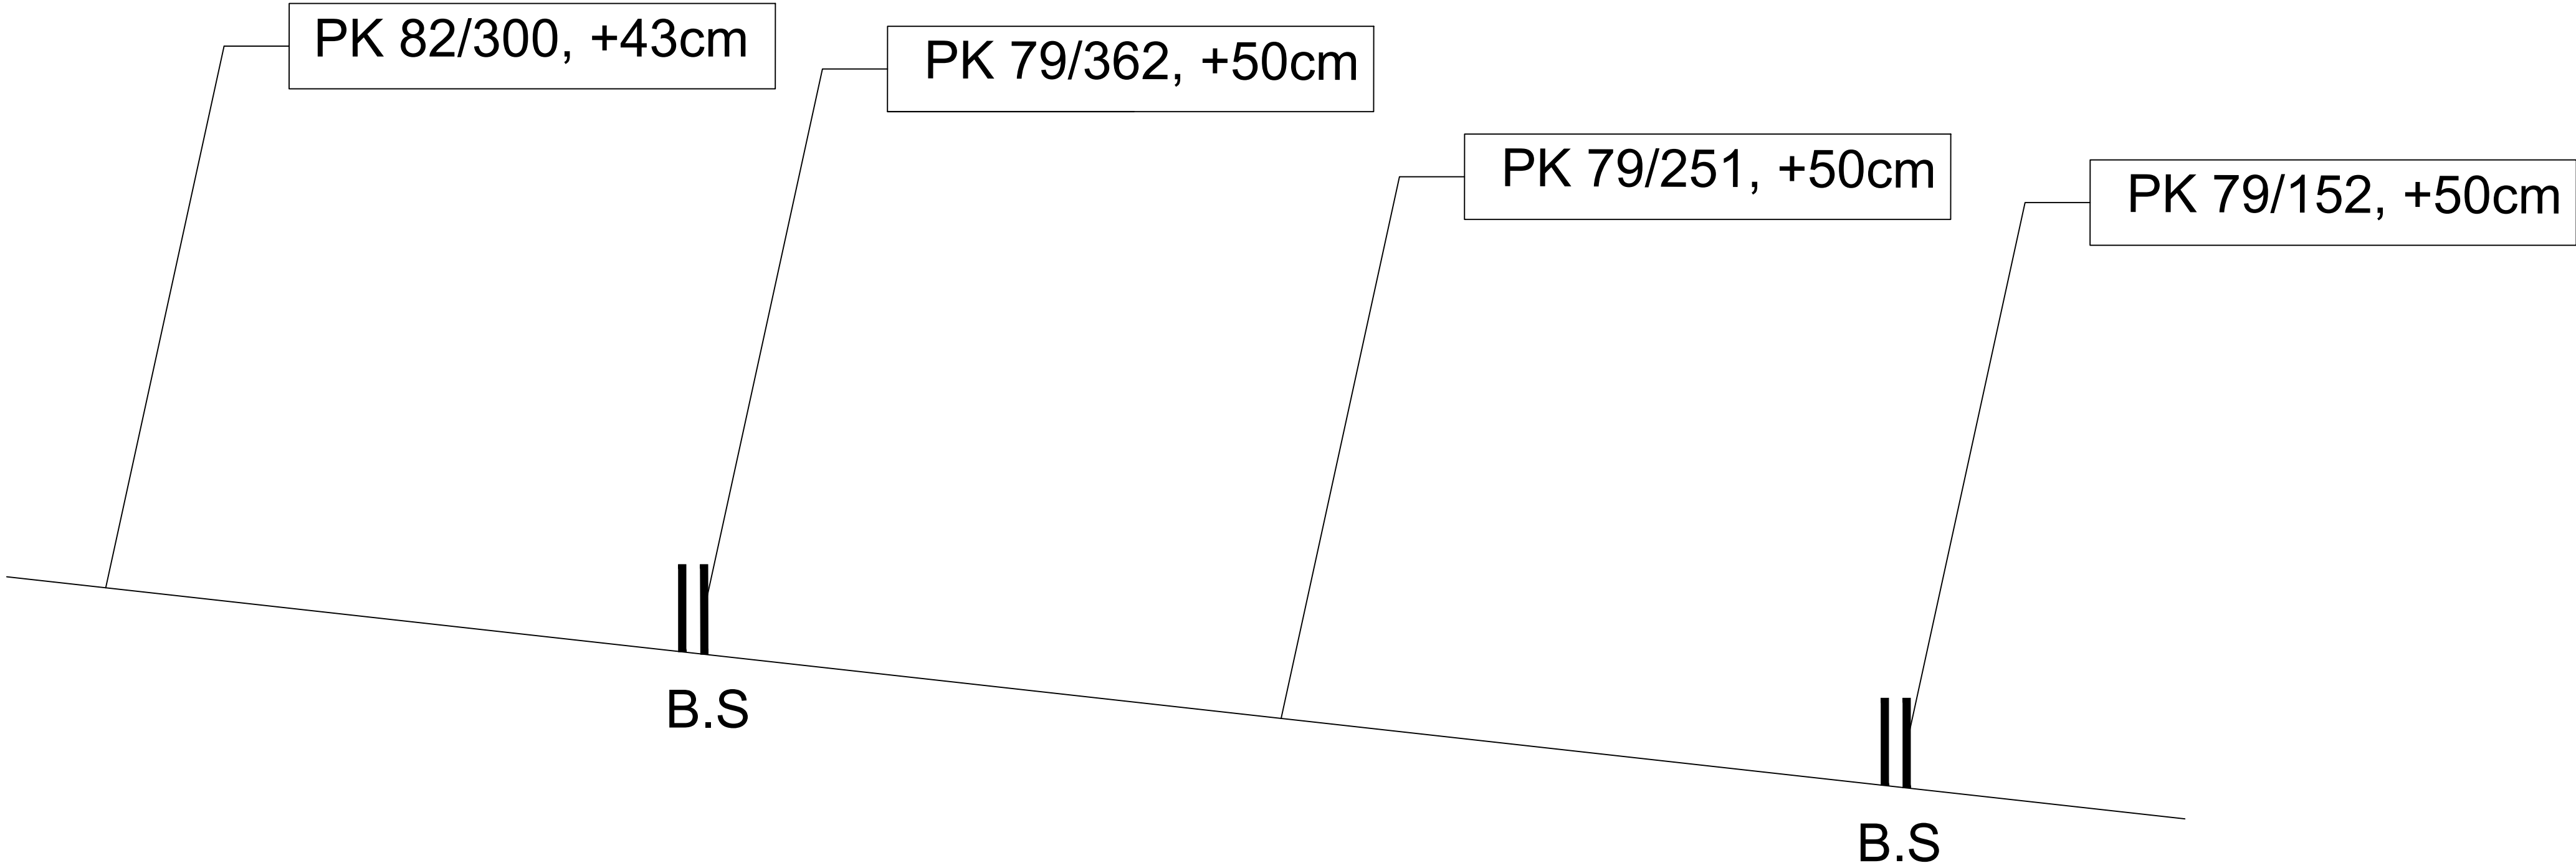

A	PRIMERA EMISION	Oct. 20			
REV.	CLASE DE MODIFICACION	FECHA	NOMBRE	COMP	OBRA


BERRIKUSPENAK / REVISIONES

AHOLKULARIA / CONSULTOR	INGENIARI EGILEA
	INGENIERO AUTOR

AHOLKULARIAREN ERREFERENTZIA	ERREFERENTZIA
REFERENCIA CONSULTOR	REFERENCIA

--	--

EUSKO JAURLARITZA
LURRALDE PLANGINTZA,
ETXEBIZITZA ETA GARRAIO SAILA

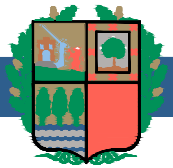

GOBIERNO VASCO
DEPARTAMENTO DE PLANIFICACIÓN
TERRITORIAL, VIVIENDA Y TRANSPORTES



PROIEKTUAREN IKUSKAPENA ETA ZUZENDARITZA
INSPECCION Y DIRECCION DEL PROYECTO

ESKALA ORIGINALA
ESCALA ORIGINAL
EN DIN A1

ESKALA GRAFIKOA
ESCALA GRAFICA

PROIEKTUAREN IZENBURUA
TITULO DEL PROYECTO
RENOVACIÓN DE VÍA TÚNEL DE SAN MIGUEL

PLANOAREN IZENBURUA
TITULO DEL PLANO
SITUACIÓN Y DESCRIPCION

PLANO ZK. / N. PLANO
3
ORRIA / HOJA
1 Sigue Fin