


PLANOS
PLANOAK

PROIEKTUA: "MENTZETA ETA LARRUZZEA BIDEEN ZABALTZEA, ZOLAKETA ETA BIDEGORRIAREN ERAKETA".
PROYECTO DE: “AMPLIACIÓN, PAVIMENTACIÓN Y FORMACIÓN DE CARRIL-BICI EN CAMINOS DE MENTZETA Y LARRUZZEA”

SEPARATA TRAMO 1

ÍNDICE DE PLANOS

		Orriak			Hojas
A Planoa	Planoen Direktoria	1	Plano A	Directorio de Planos	1
B Planoa	Oinplano Gainezarria	2	Plano B	Planta Superpuesta	2
C Planoa	Sekzio Motak	1	Plano C	Secciones Tipo	1

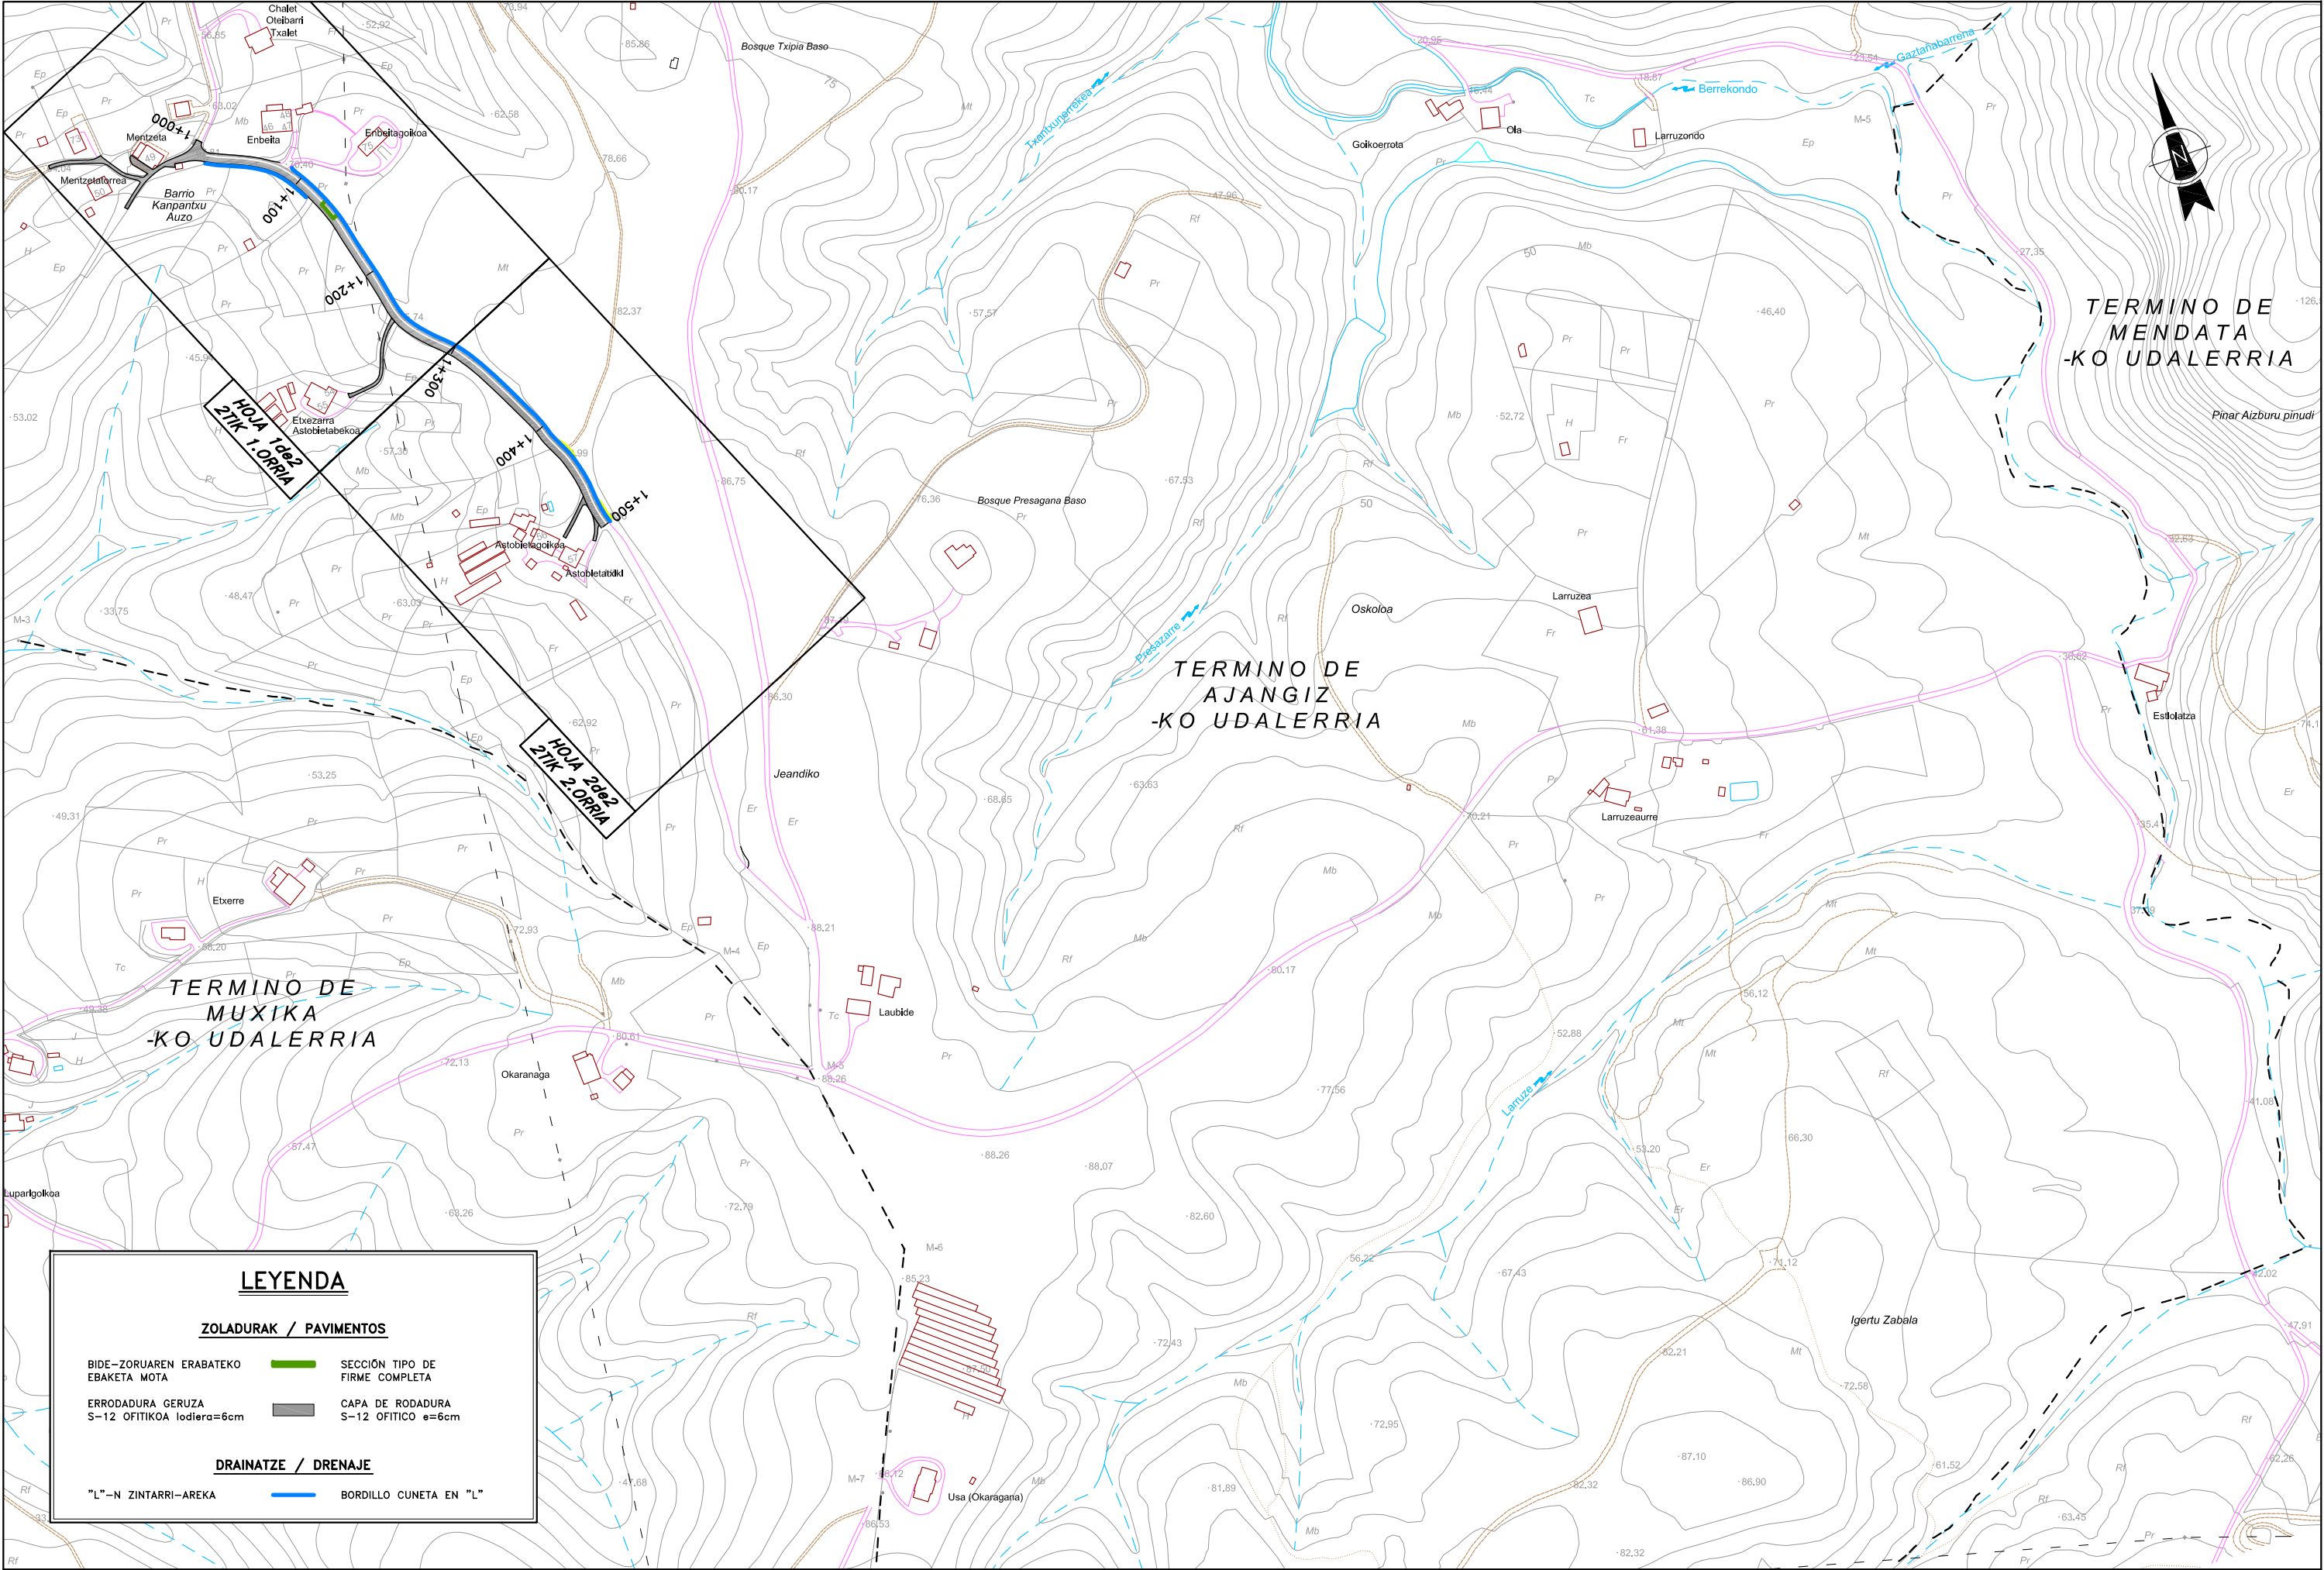

LEYENDA

ZOLADURAK / PAVIMENTOS

- | | |
|--|--|
| BIDE-ZORUAREN ERABATEKO
EBAKETA MOTA | SECCIÓN TIPO DE
FIRME COMPLETA |
| ERRODADURA GERUZA
S-12 OFITIKOA lodiera=6cm | CAPA DE RODADURA
S-12 OFITICO e=6cm |

DRAINATZE / DRENAJE

- | | |
|----------------------|------------------------|
| "L"-N ZINTARRI-AREKA | BORDILLO CUNETA EN "L" |
|----------------------|------------------------|



AJANGIZKO UDALA

PROIEKTUAREN EGILEA :
EL AUTOR DEL PROYECTO :

INGENIERIA ARTAZA

BIDEETAKO C. eta P. INGENIARIA
INGENIERO DE CAMINOS C. y P.

CARLOS ORTIZ DE ZARATE PINEDO

COLEGIADO Nº 6.216

ESKALAK :
ESCALAS :

1 : 5.000

ORJINALAK :
ORIGINALES :

A-3

GRAFIKOA :
GRAFICA :

DATA :
FECHA :

2021EKO IRAILA
SEPTIEMBRE - 2021

PROIEKTUAREN IZENBURUA :
TITULO DEL PROYECTO :
**TRAMO-1
1-TARTEA**
AMPLIACION, PAVIMENTACION Y FORMACION DE
CARRIL-BICI EN CAMINOS DE MENTZETA Y LARRUZZEA
MENTZETA ETA LARRUZZEA BIDEEN ZABALTZE, ZOLAKETA
ETA BIDEGORRIAREN ERAKETA

ORDEZKOA :
SUSTITUYE A :

DELAKOAK ORDEKATUAK :
SUSTITUIDO POR :


PLANUAREN IZENBURUA :
TITULO DEL PLANO :

**PLANOEN DIREKTORIOA
DIRECTORIO DE PLANOS**

PLANU ZBK.
Nº PLANO

A

HORRIA / HOJA
.....DE.....ARTEAN

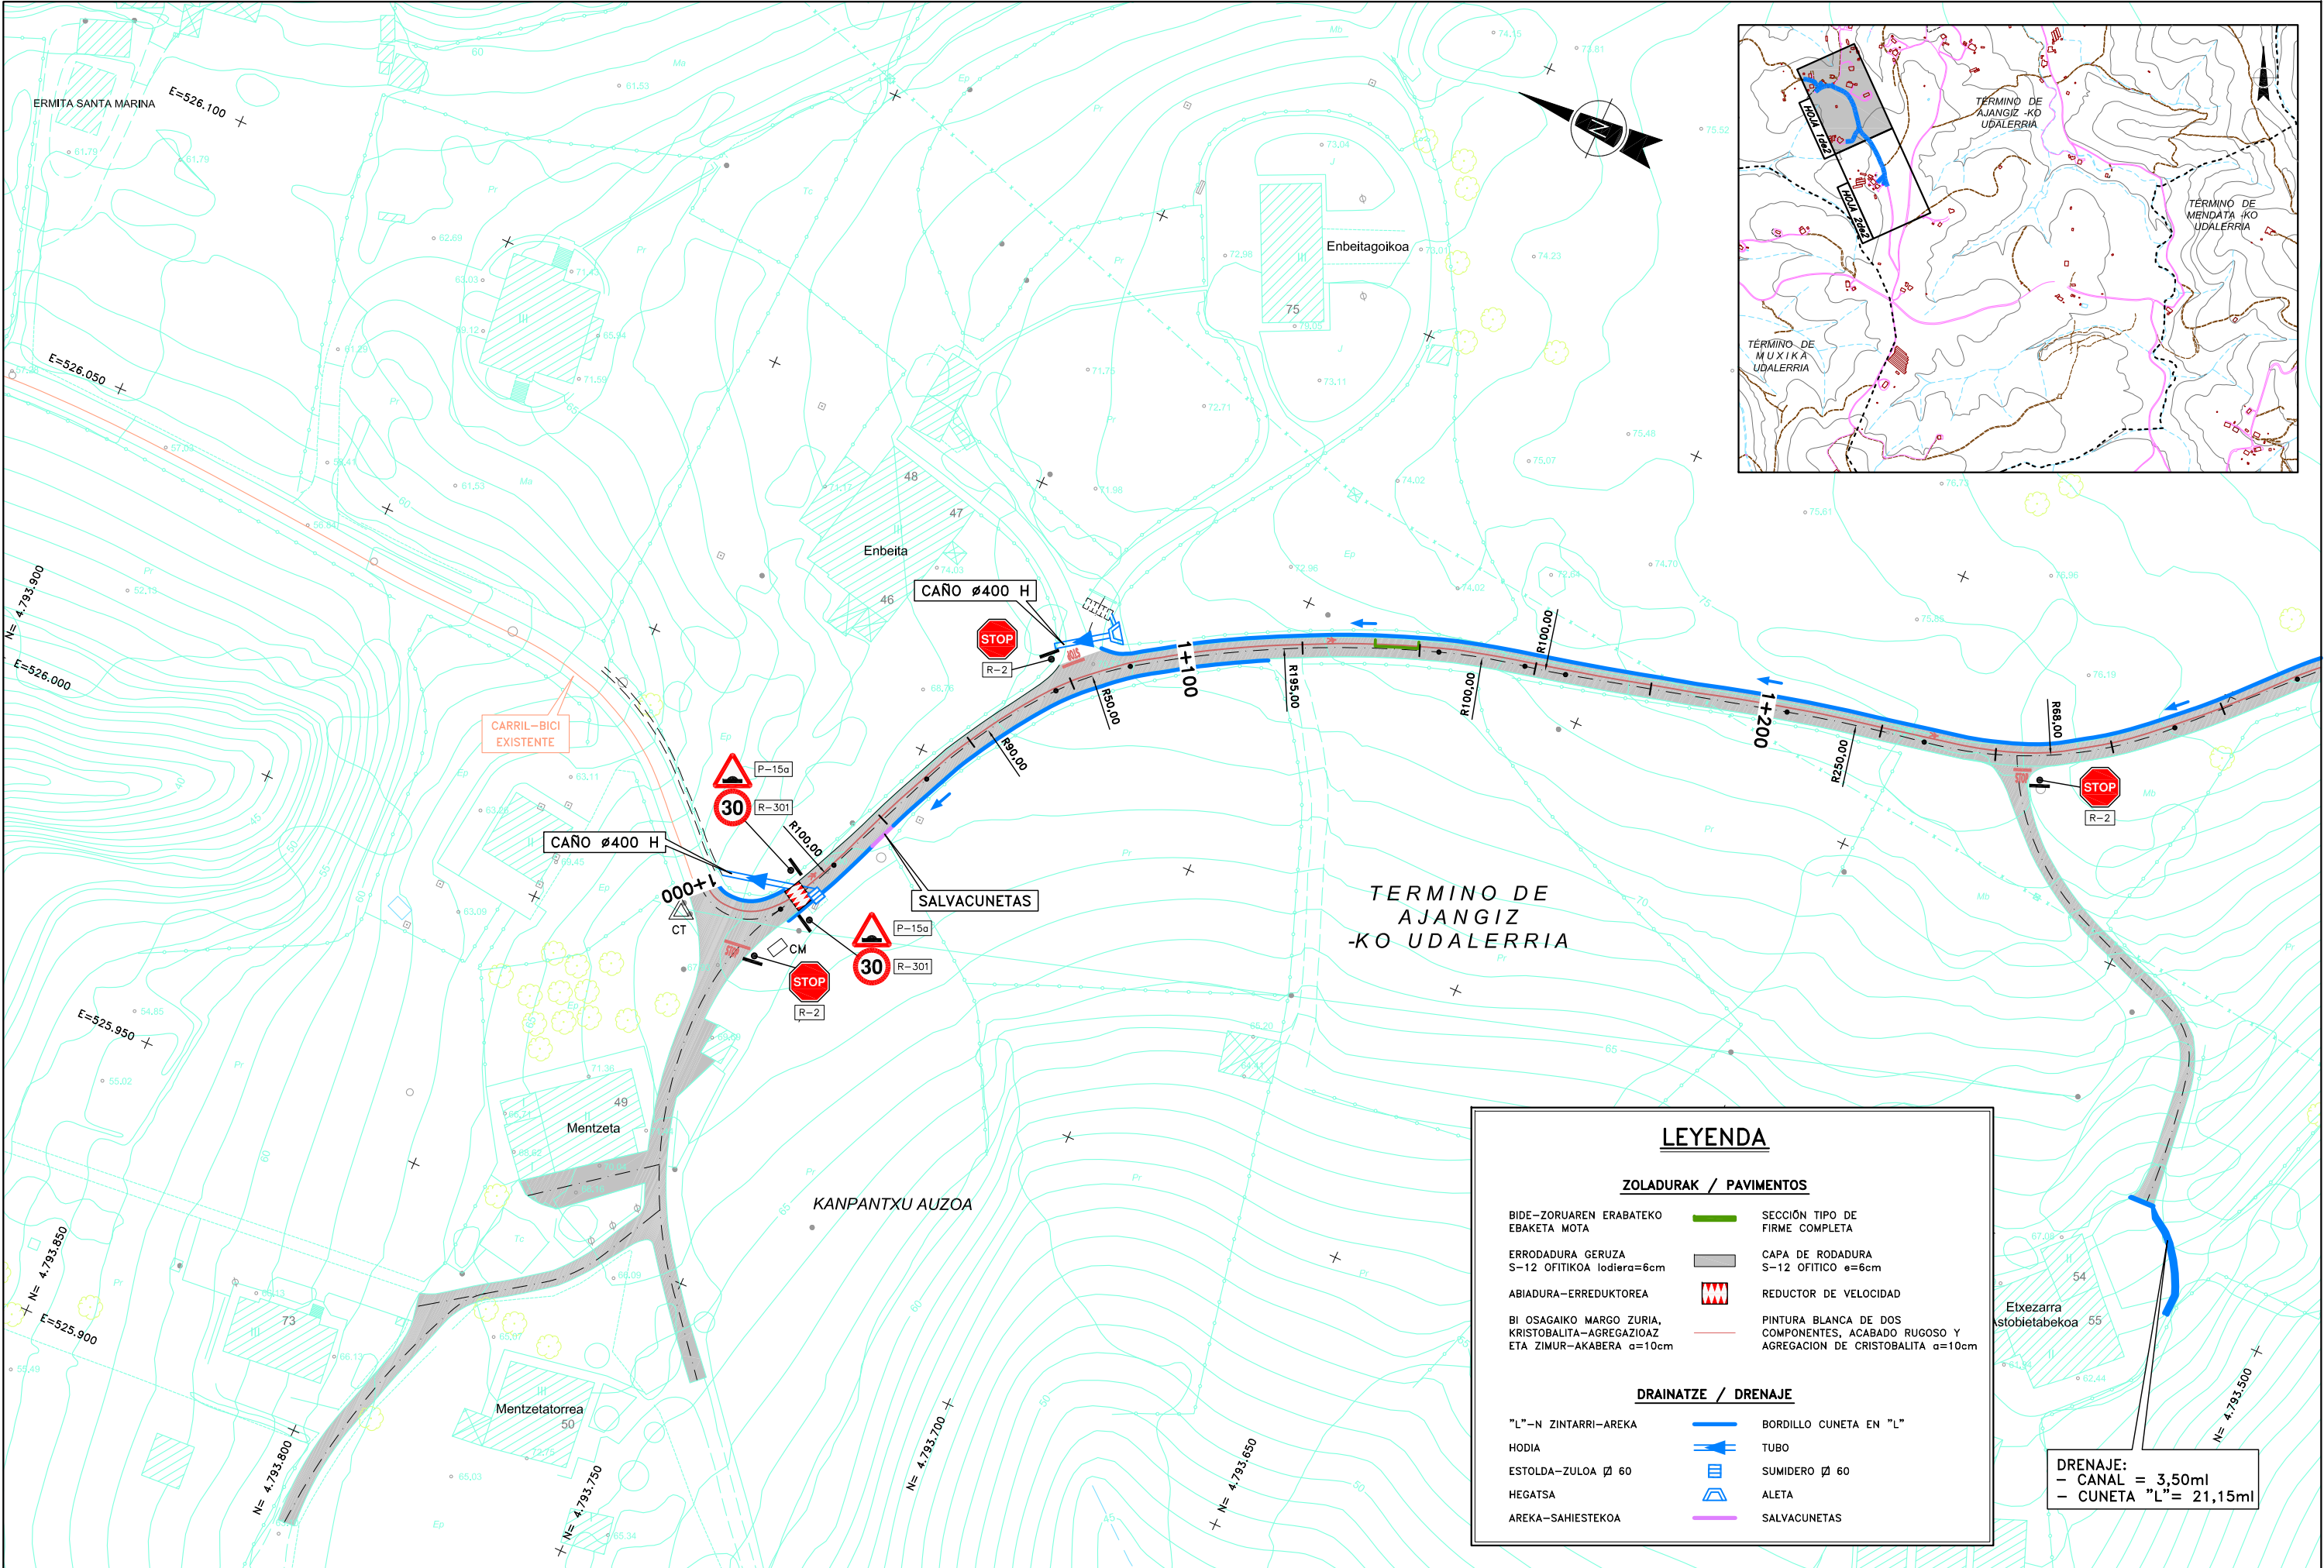

LEYENDA

ZOLADURAK / PAVIMENTOS

BIDE-ZORUAREN ERABATEKO EBAKETA MOTA	SECCION TIPO DE FIRME COMPLETA
ERRODADURA GERUZA S-12 OFITIKOA lodiera=6cm	CAPA DE RODADURA S-12 OFITICO a=6cm
ABIADURA-ERREDUKTOREA	REDUCTOR DE VELOCIDAD
BI OSAGAIKO MARGO ZURIA, KRISTOBALITA-AGREGAZIOAZ ETA ZIMUR-AKABERA a=10cm	PINTURA BLANCA DE DOS COMPONENTES, ACABADO RUGOSO Y AGREGACION DE KRISTOBALITA a=10cm

DRAINATZE / DRENAJE

"L"-N ZINTARRI-AREKA	BORDILLO CUNETA EN "L"
HODIA	TUBO
ESTOLDA-ZULOA ø 60	SUMIDERO ø 60
HEGATSA	ALETA
AREKA-SAHIESTEKOA	SALVACUNETAS

DRENAJE:
- CANAL = 3,50ml
- CUNETA "L" = 21,15ml



AJANGIZKO UDALA

PROIEKTUAREN EGILEA :
EL AUTOR DEL PROYECTO :
INGENIERIA ARTAZA

BIDEETAKO C. eta P. INGENIARIA
INGENIERO DE CAMINOS C. y P.
CARLOS ORTIZ DE ZARATE PINEDO
COLEGIADO Nº 6.216

ESKALAK :
ESCALAS :
1 : 1.000
ORJINALAK :
ORIGINALES : **A-3**
GRAFIKOA :
GRAFICA :

DATA :
FECHA :
2021EKO IRAILA
SEPTIEMBRE - 2021

PROIEKTUAREN IZENBURUA :
TITULO DEL PROYECTO :
**TRAMO-1
1-TARTEA**
AMPLIACION, PAVIMENTACION Y FORMACION DE
CARRIL-BICI EN CAMINOS DE MENTZETA Y LARRUZZA
MENTZETA ETA LARRUZZA BIDEEN ZABALTZE, ZOLAKETA ETA BIDEGORRIAREN ERAKETA

ORDEZKOA :
SUSTITUYE A :
DELAKOAK ORDEKATUAK :
SUSTITUIDO POR :

PLANUAREN IZENBURUA :
TITULO DEL PLANO :
**I-OINPLANO GAINEZARRIA
PLANTA SUPERPUESTA-I**

PLANU ZBK.
Nº PLANO **B**
HORRIA / HOJA
1 DE 2
ARTEAN

