



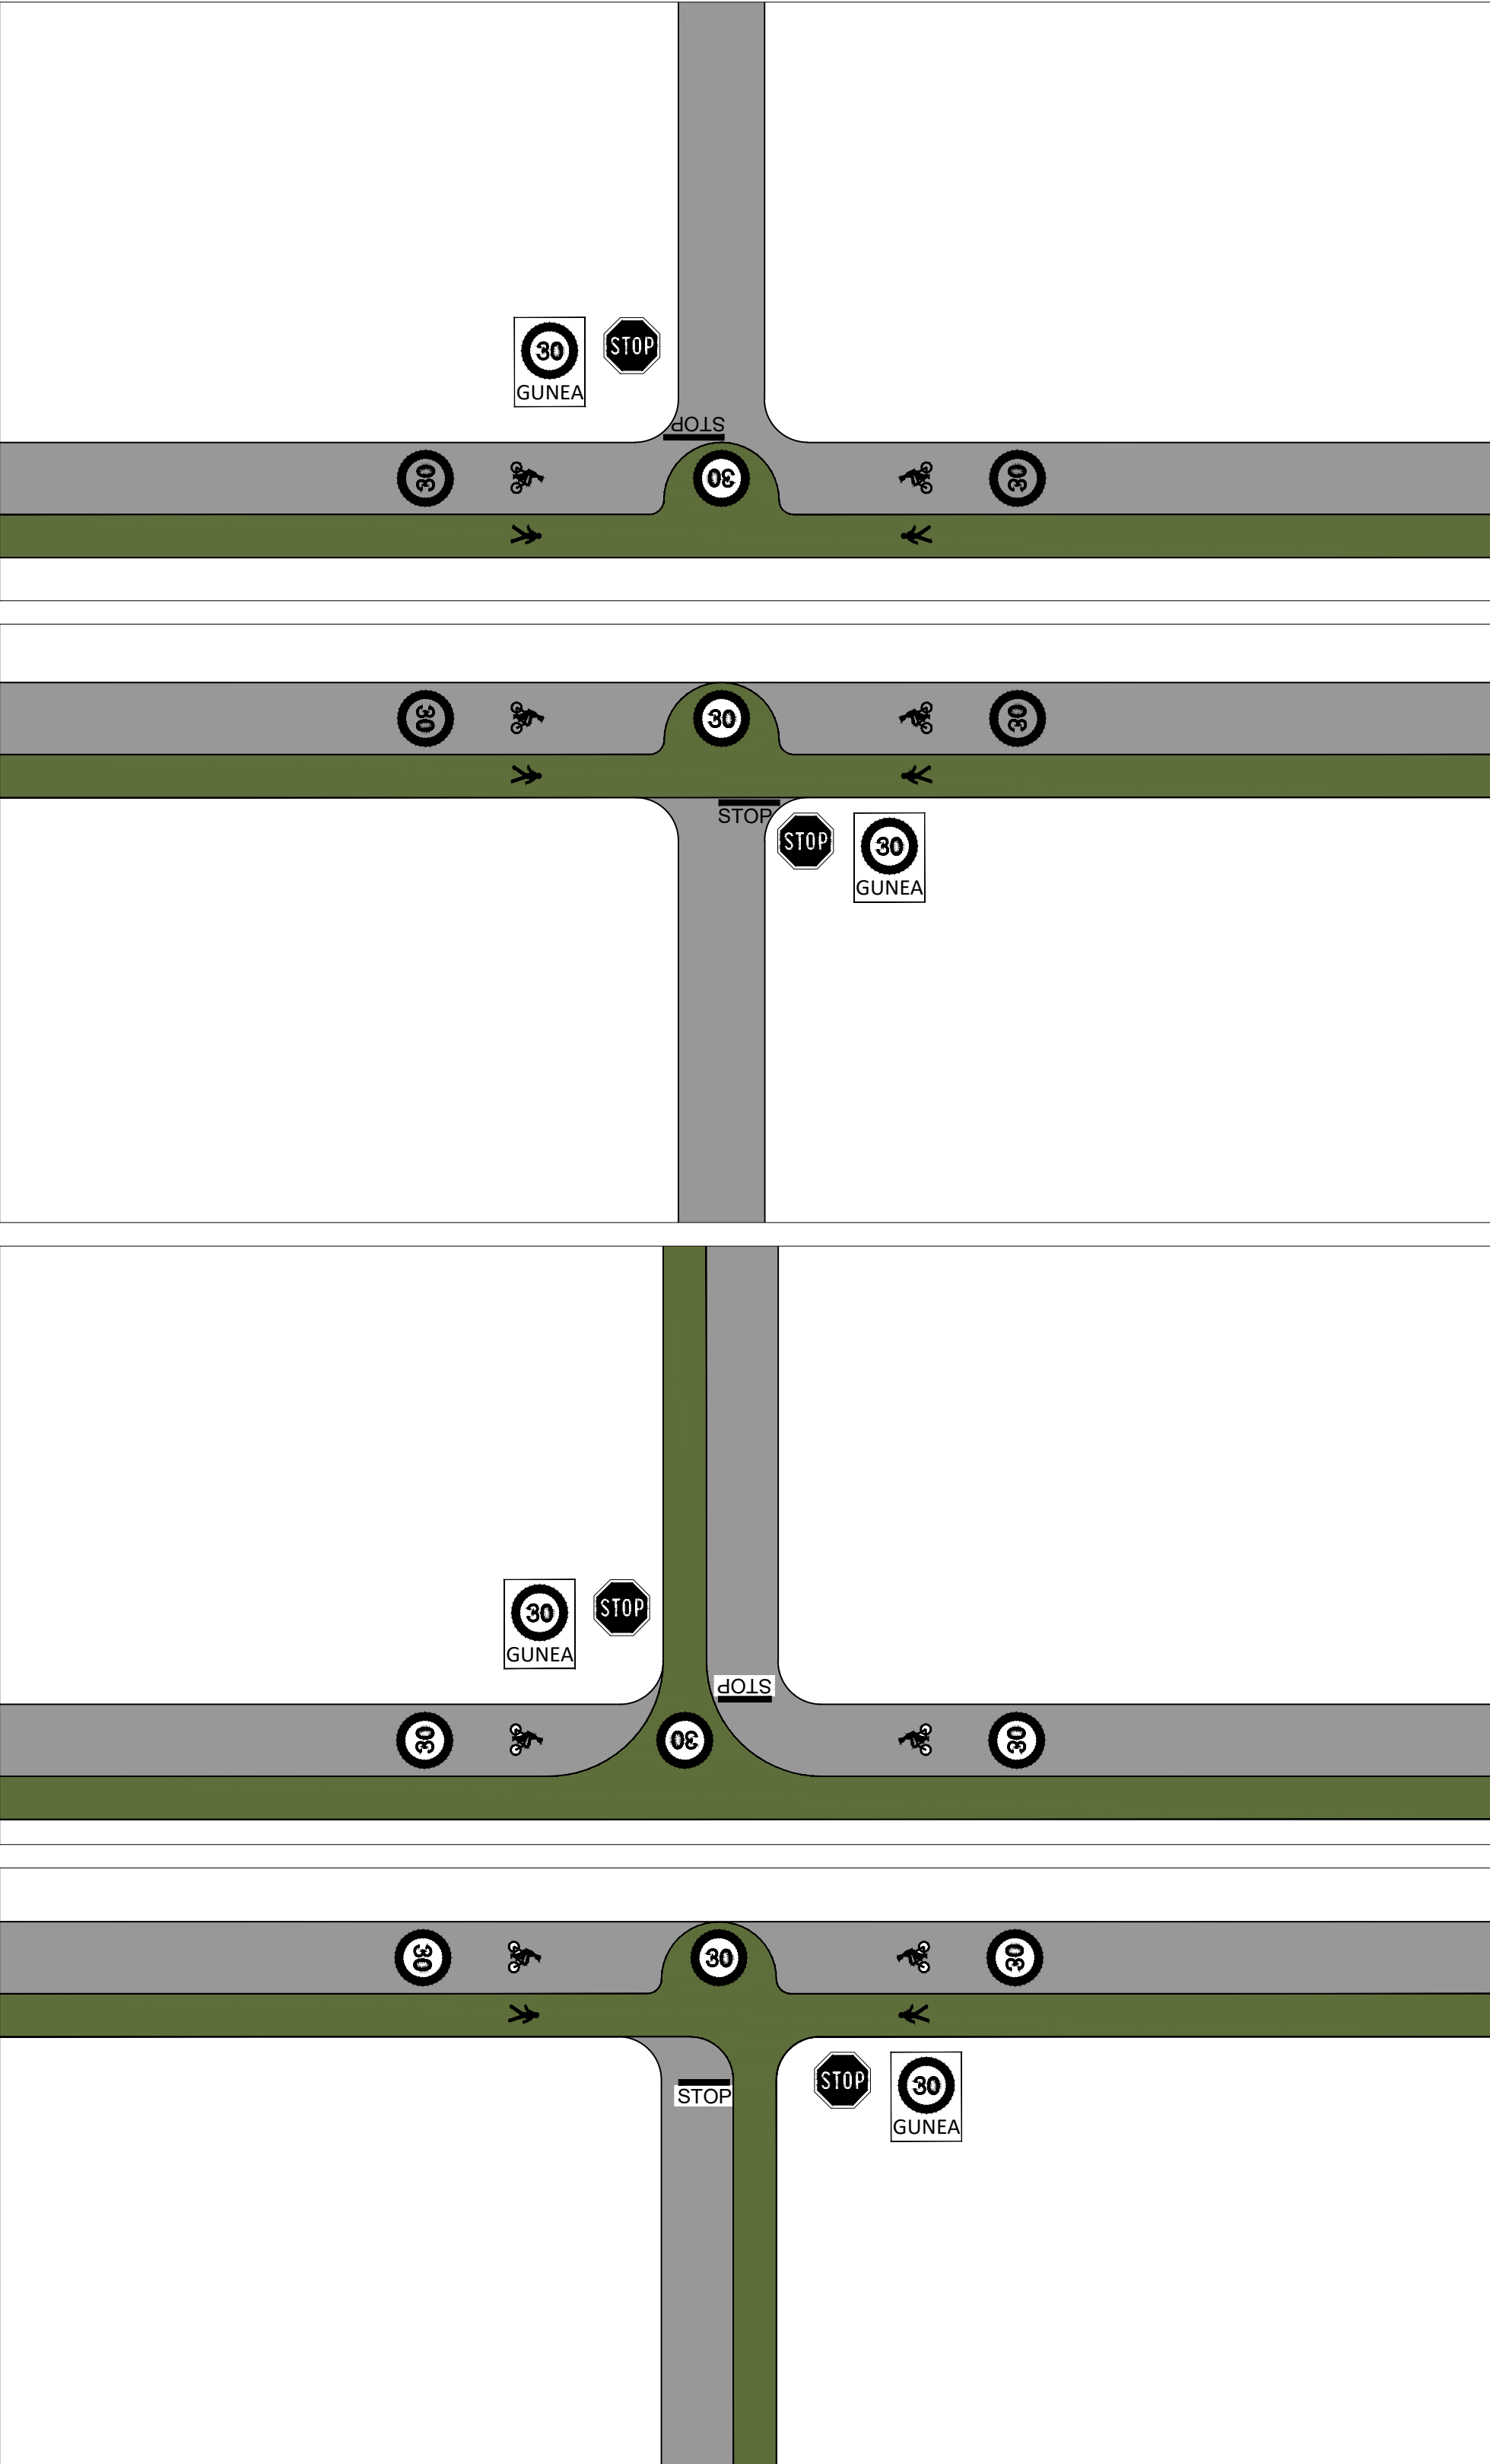


BIDE GURUTZE MOTA EZBERDINETAN SEINAKLEZTAPENERAKO AUKERAK.
E. 1 / 200

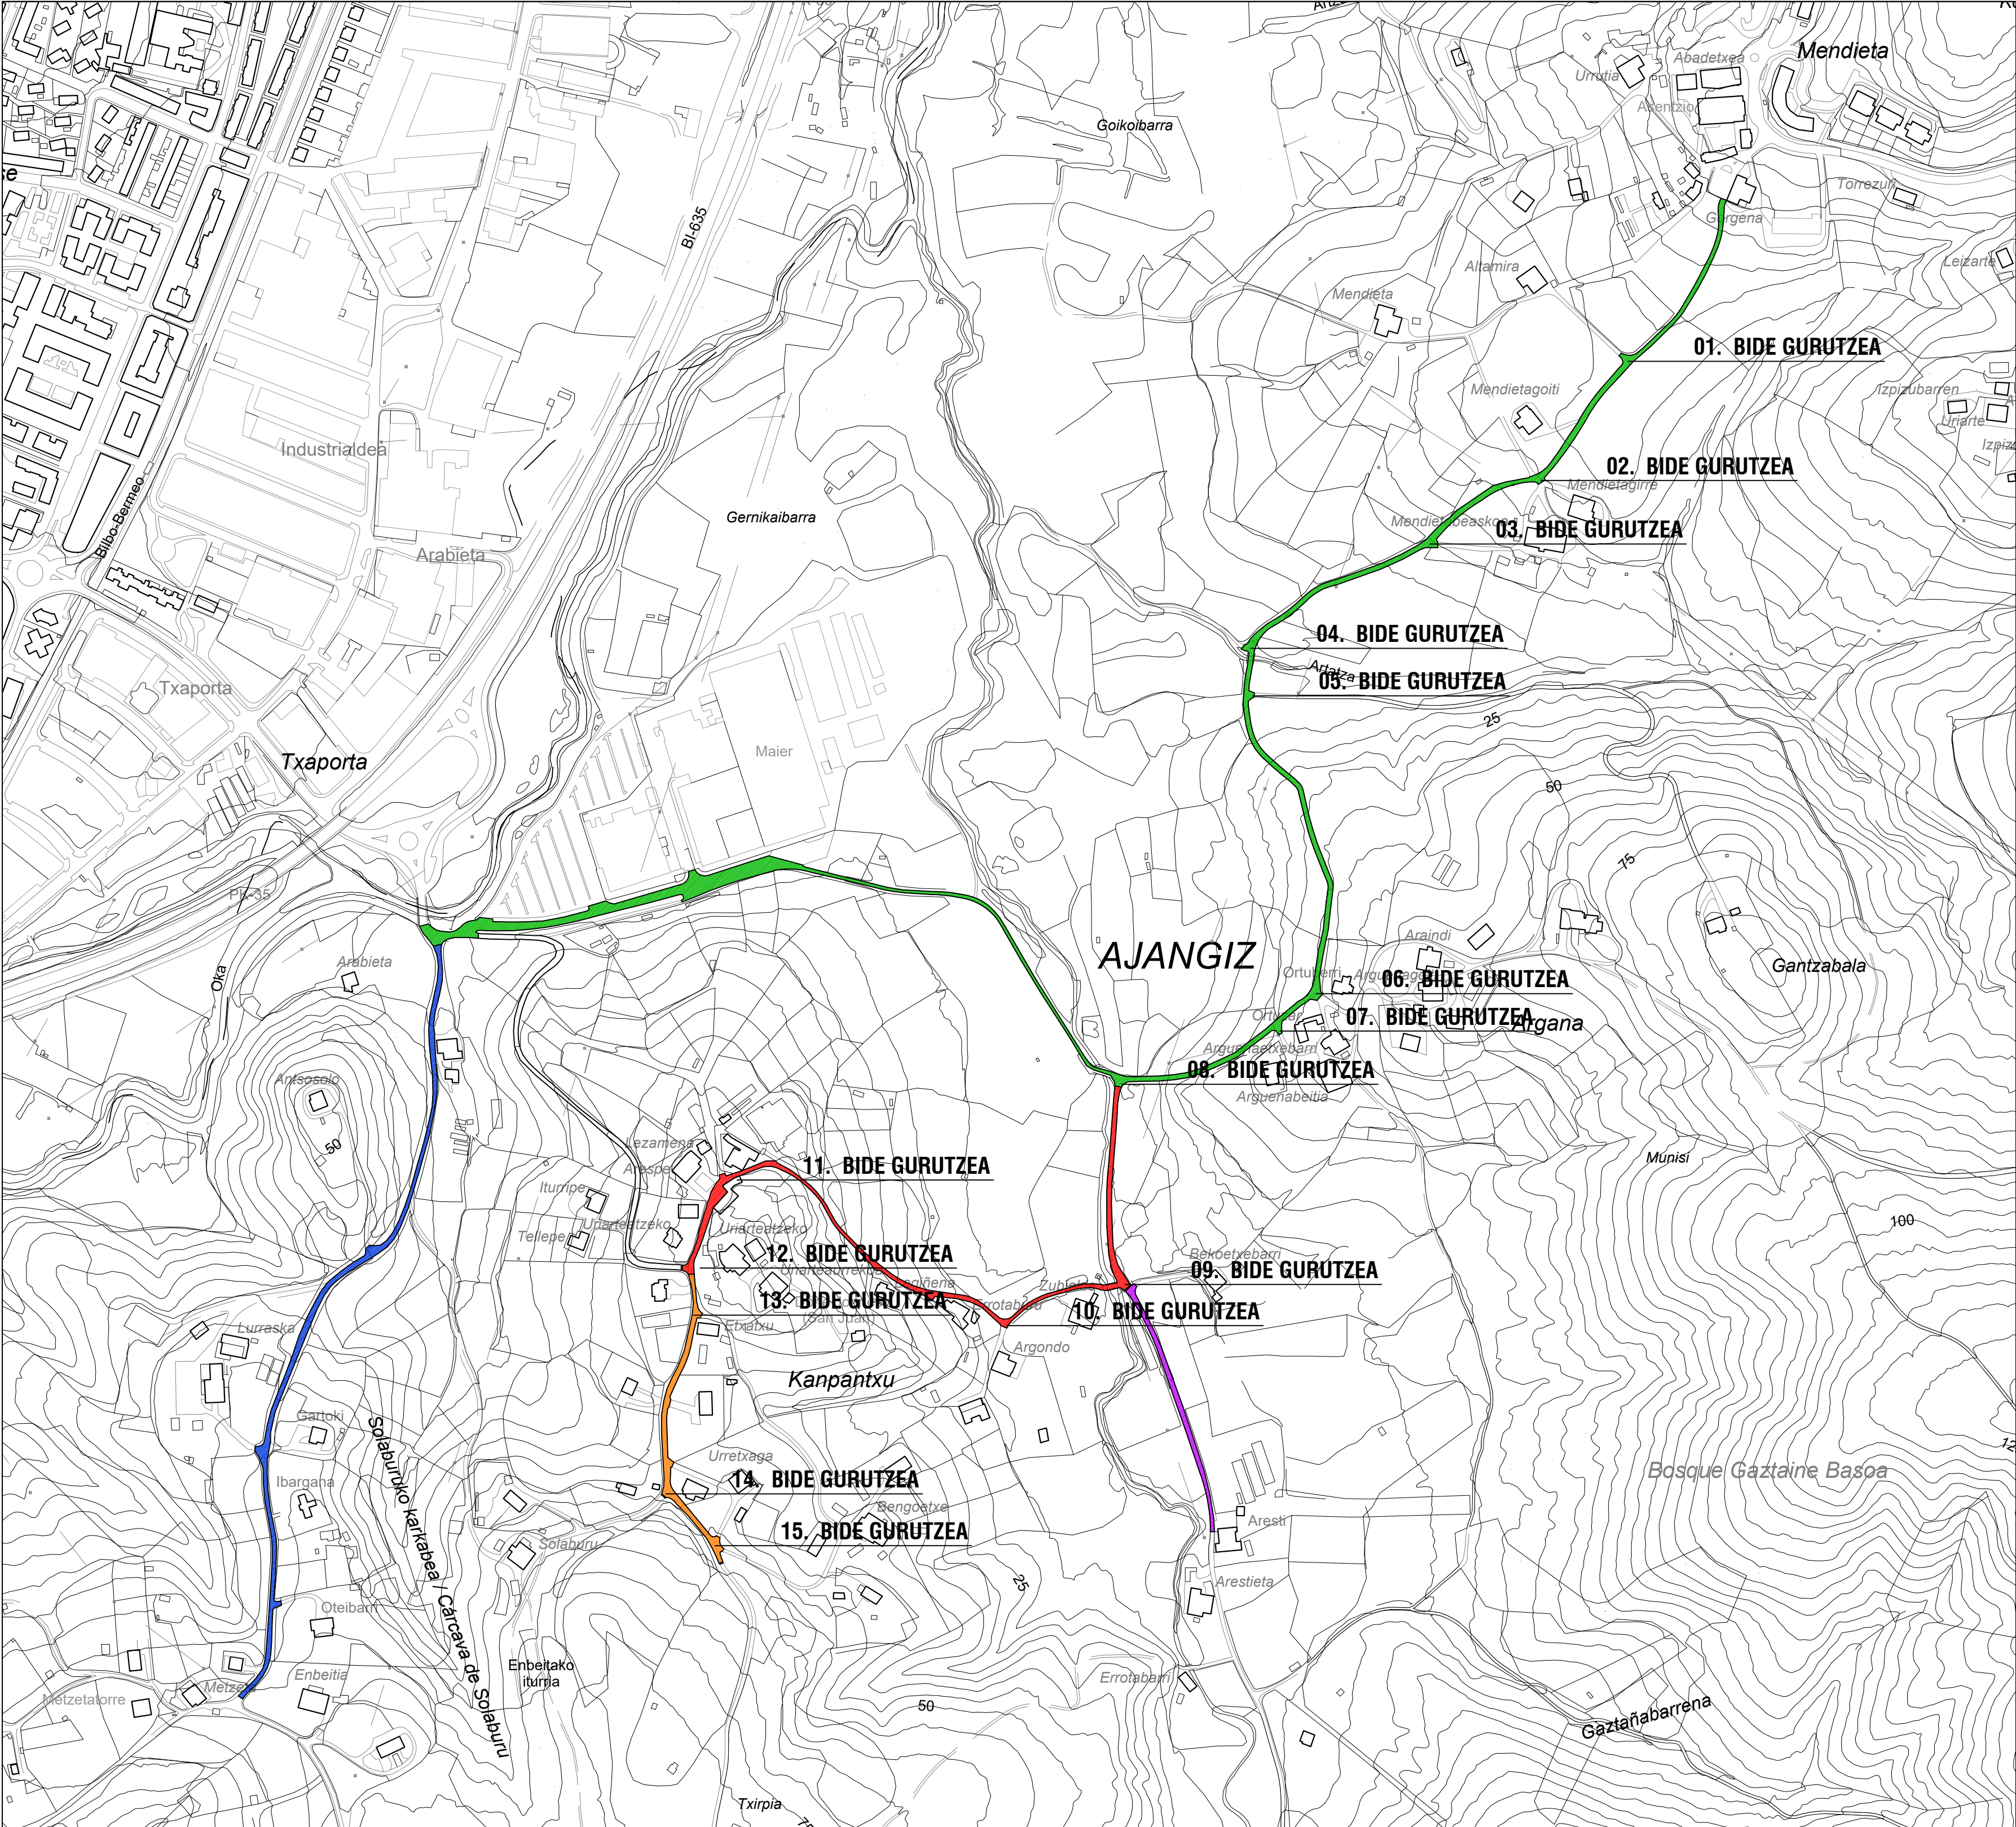

BIDE GURUTZEK KOKATZEKO PLANUA
E. 1 / 4000

AYUNTAMIENTO DE AJANGIZ

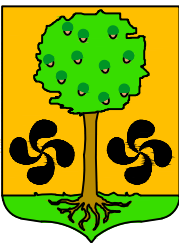

AJANGIZKO UDALA

PROPUESTA

PROP 01

PLANO DE PROPUESTAS:
TIPOS DE CRUCE

PROPOSAMEN PLANUAK:
BIDE GURUTZE MOTAK

escala
1 / 200
fecha
MAYO-2022

ARQUITECTOS

GALDER DE LA FUENTE MAGAÑA

escala
1 / 200
data
2022-MAIATZA

ARKITEKTOAK