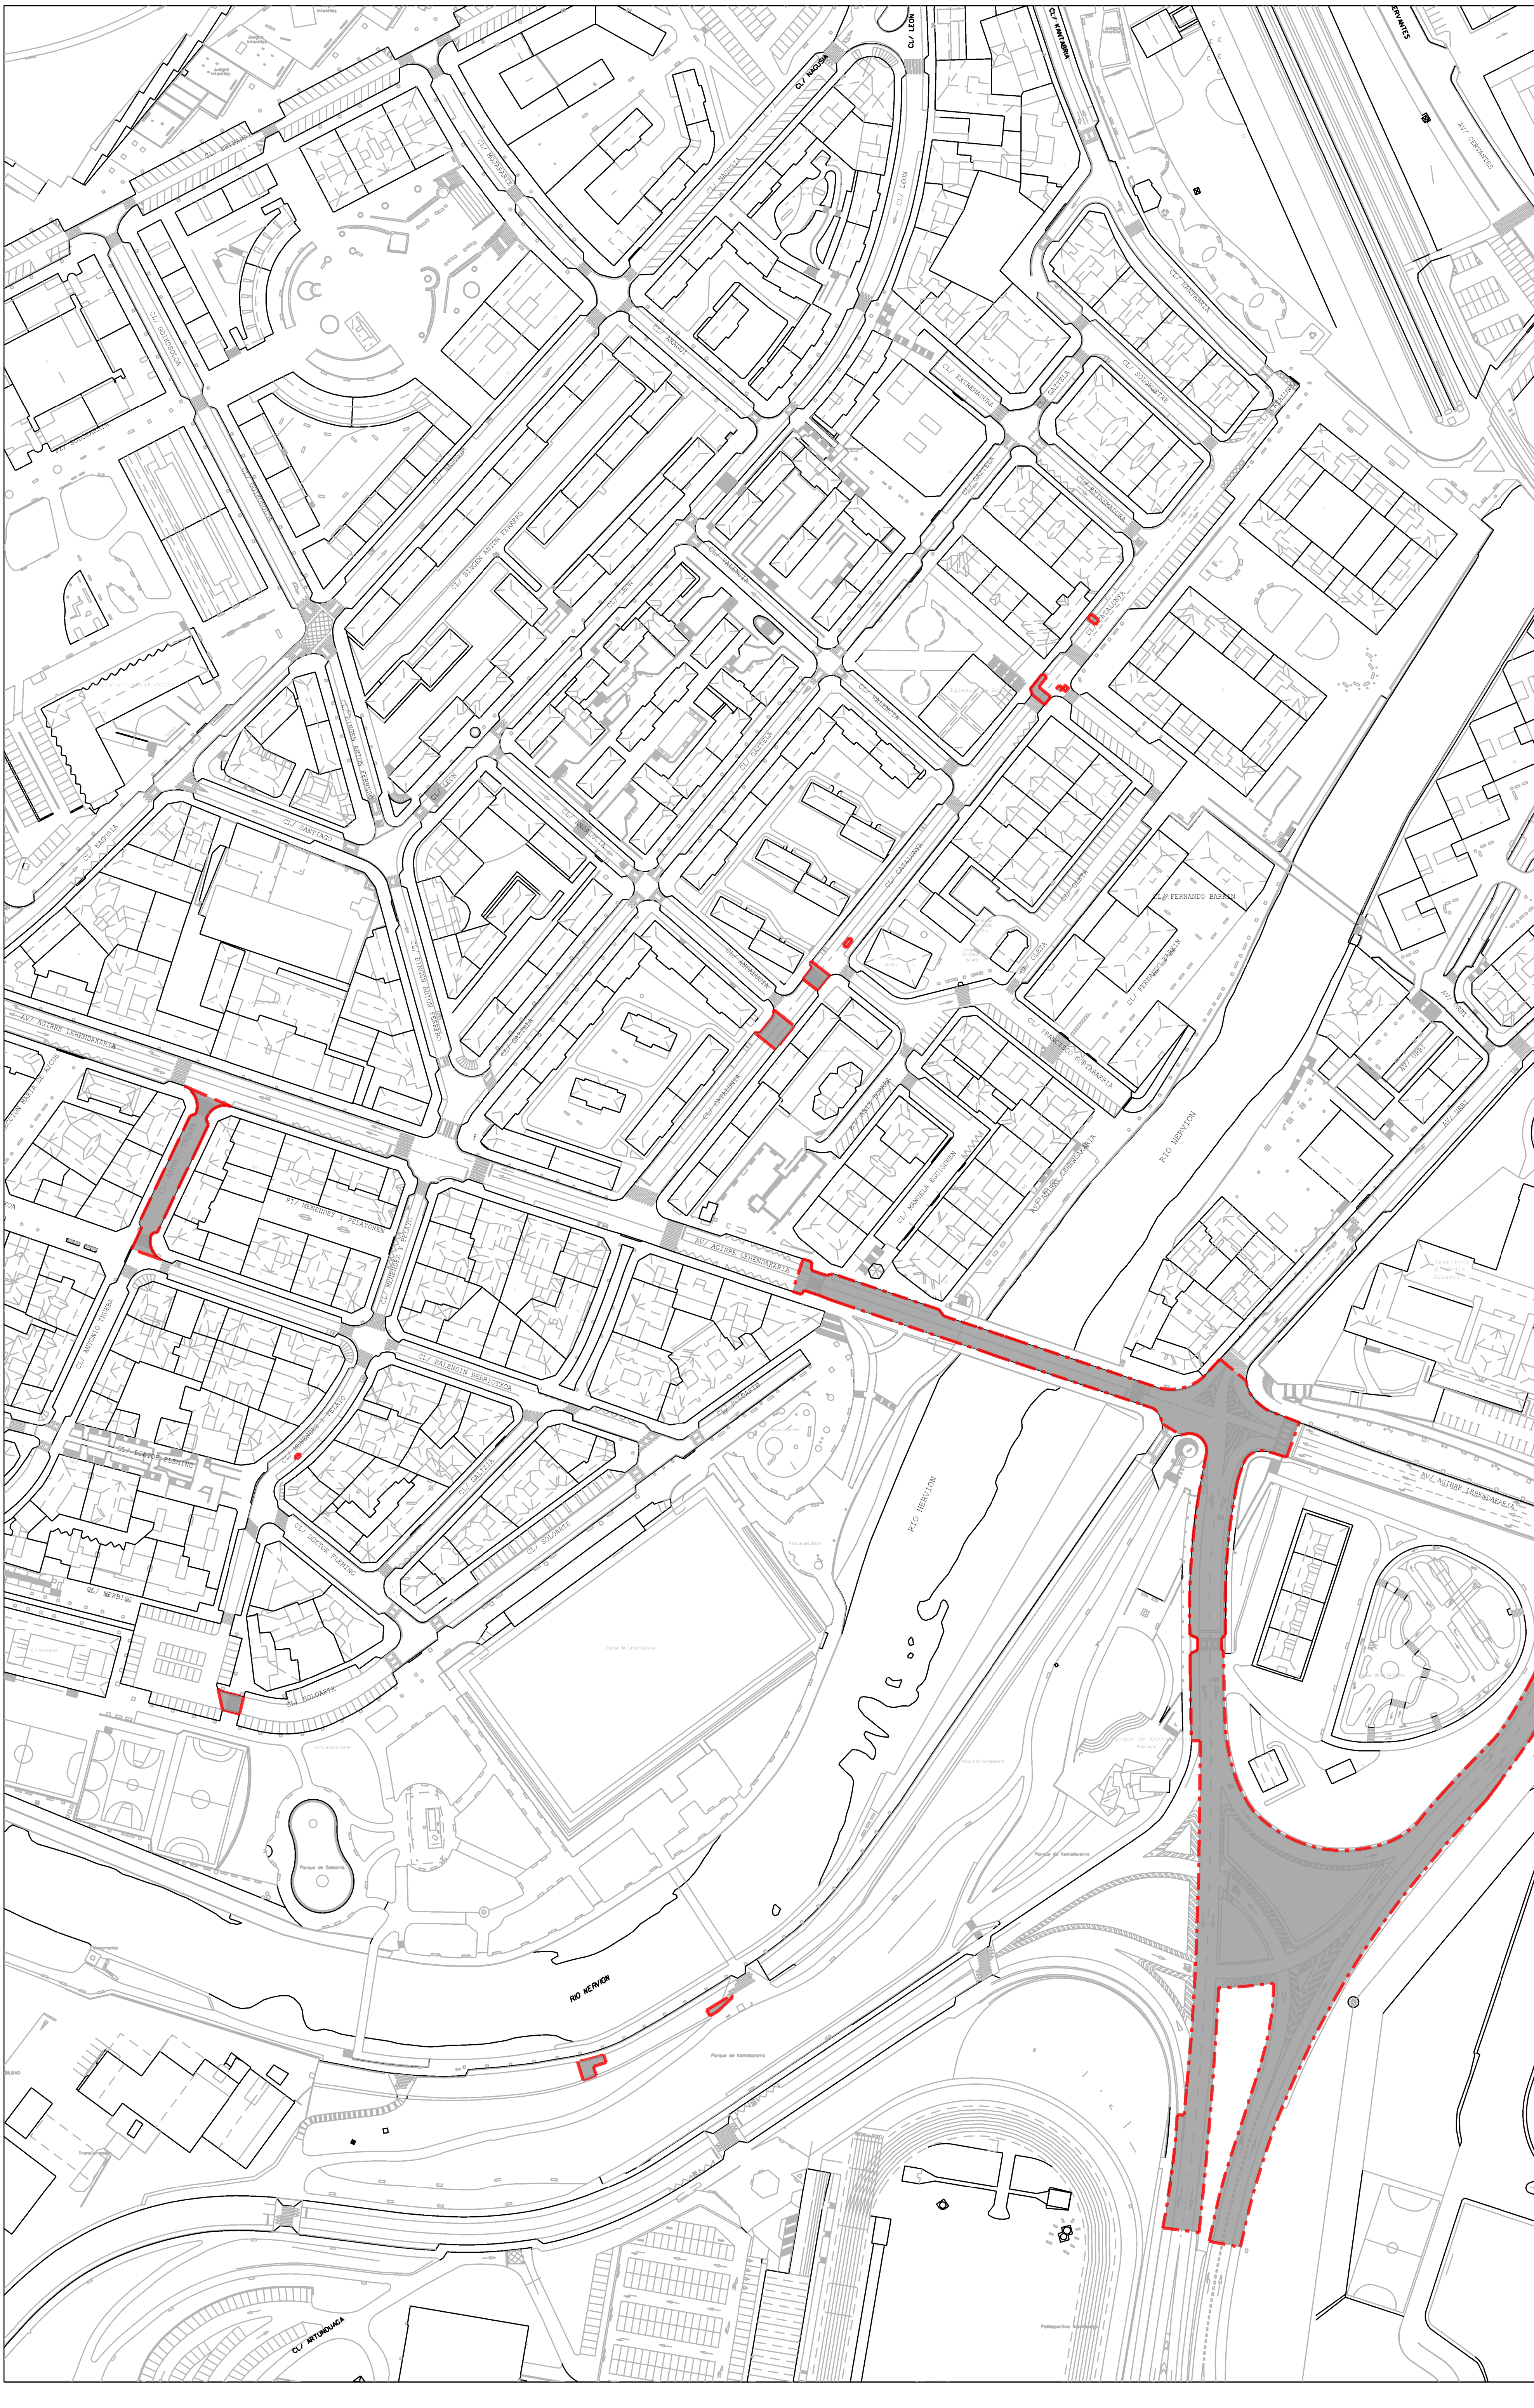


Proiektua Proyecto	PROYECTO DE REASFALATDO DEL ACCESO A BASAURI POR LA AUTOVIA A8 (NUDO A8) Y EL PUENTE DE ARIZ
Planoa Plano	SITUACION
Udal Ark. Teknikoa Arq. Tecnico Municipal	Cristina Alcalde
Delineantea Delineante	X. Orue
Eskala Escala	1:2000
Zenbakia Numero	01
Data Fecha	2022/06/08