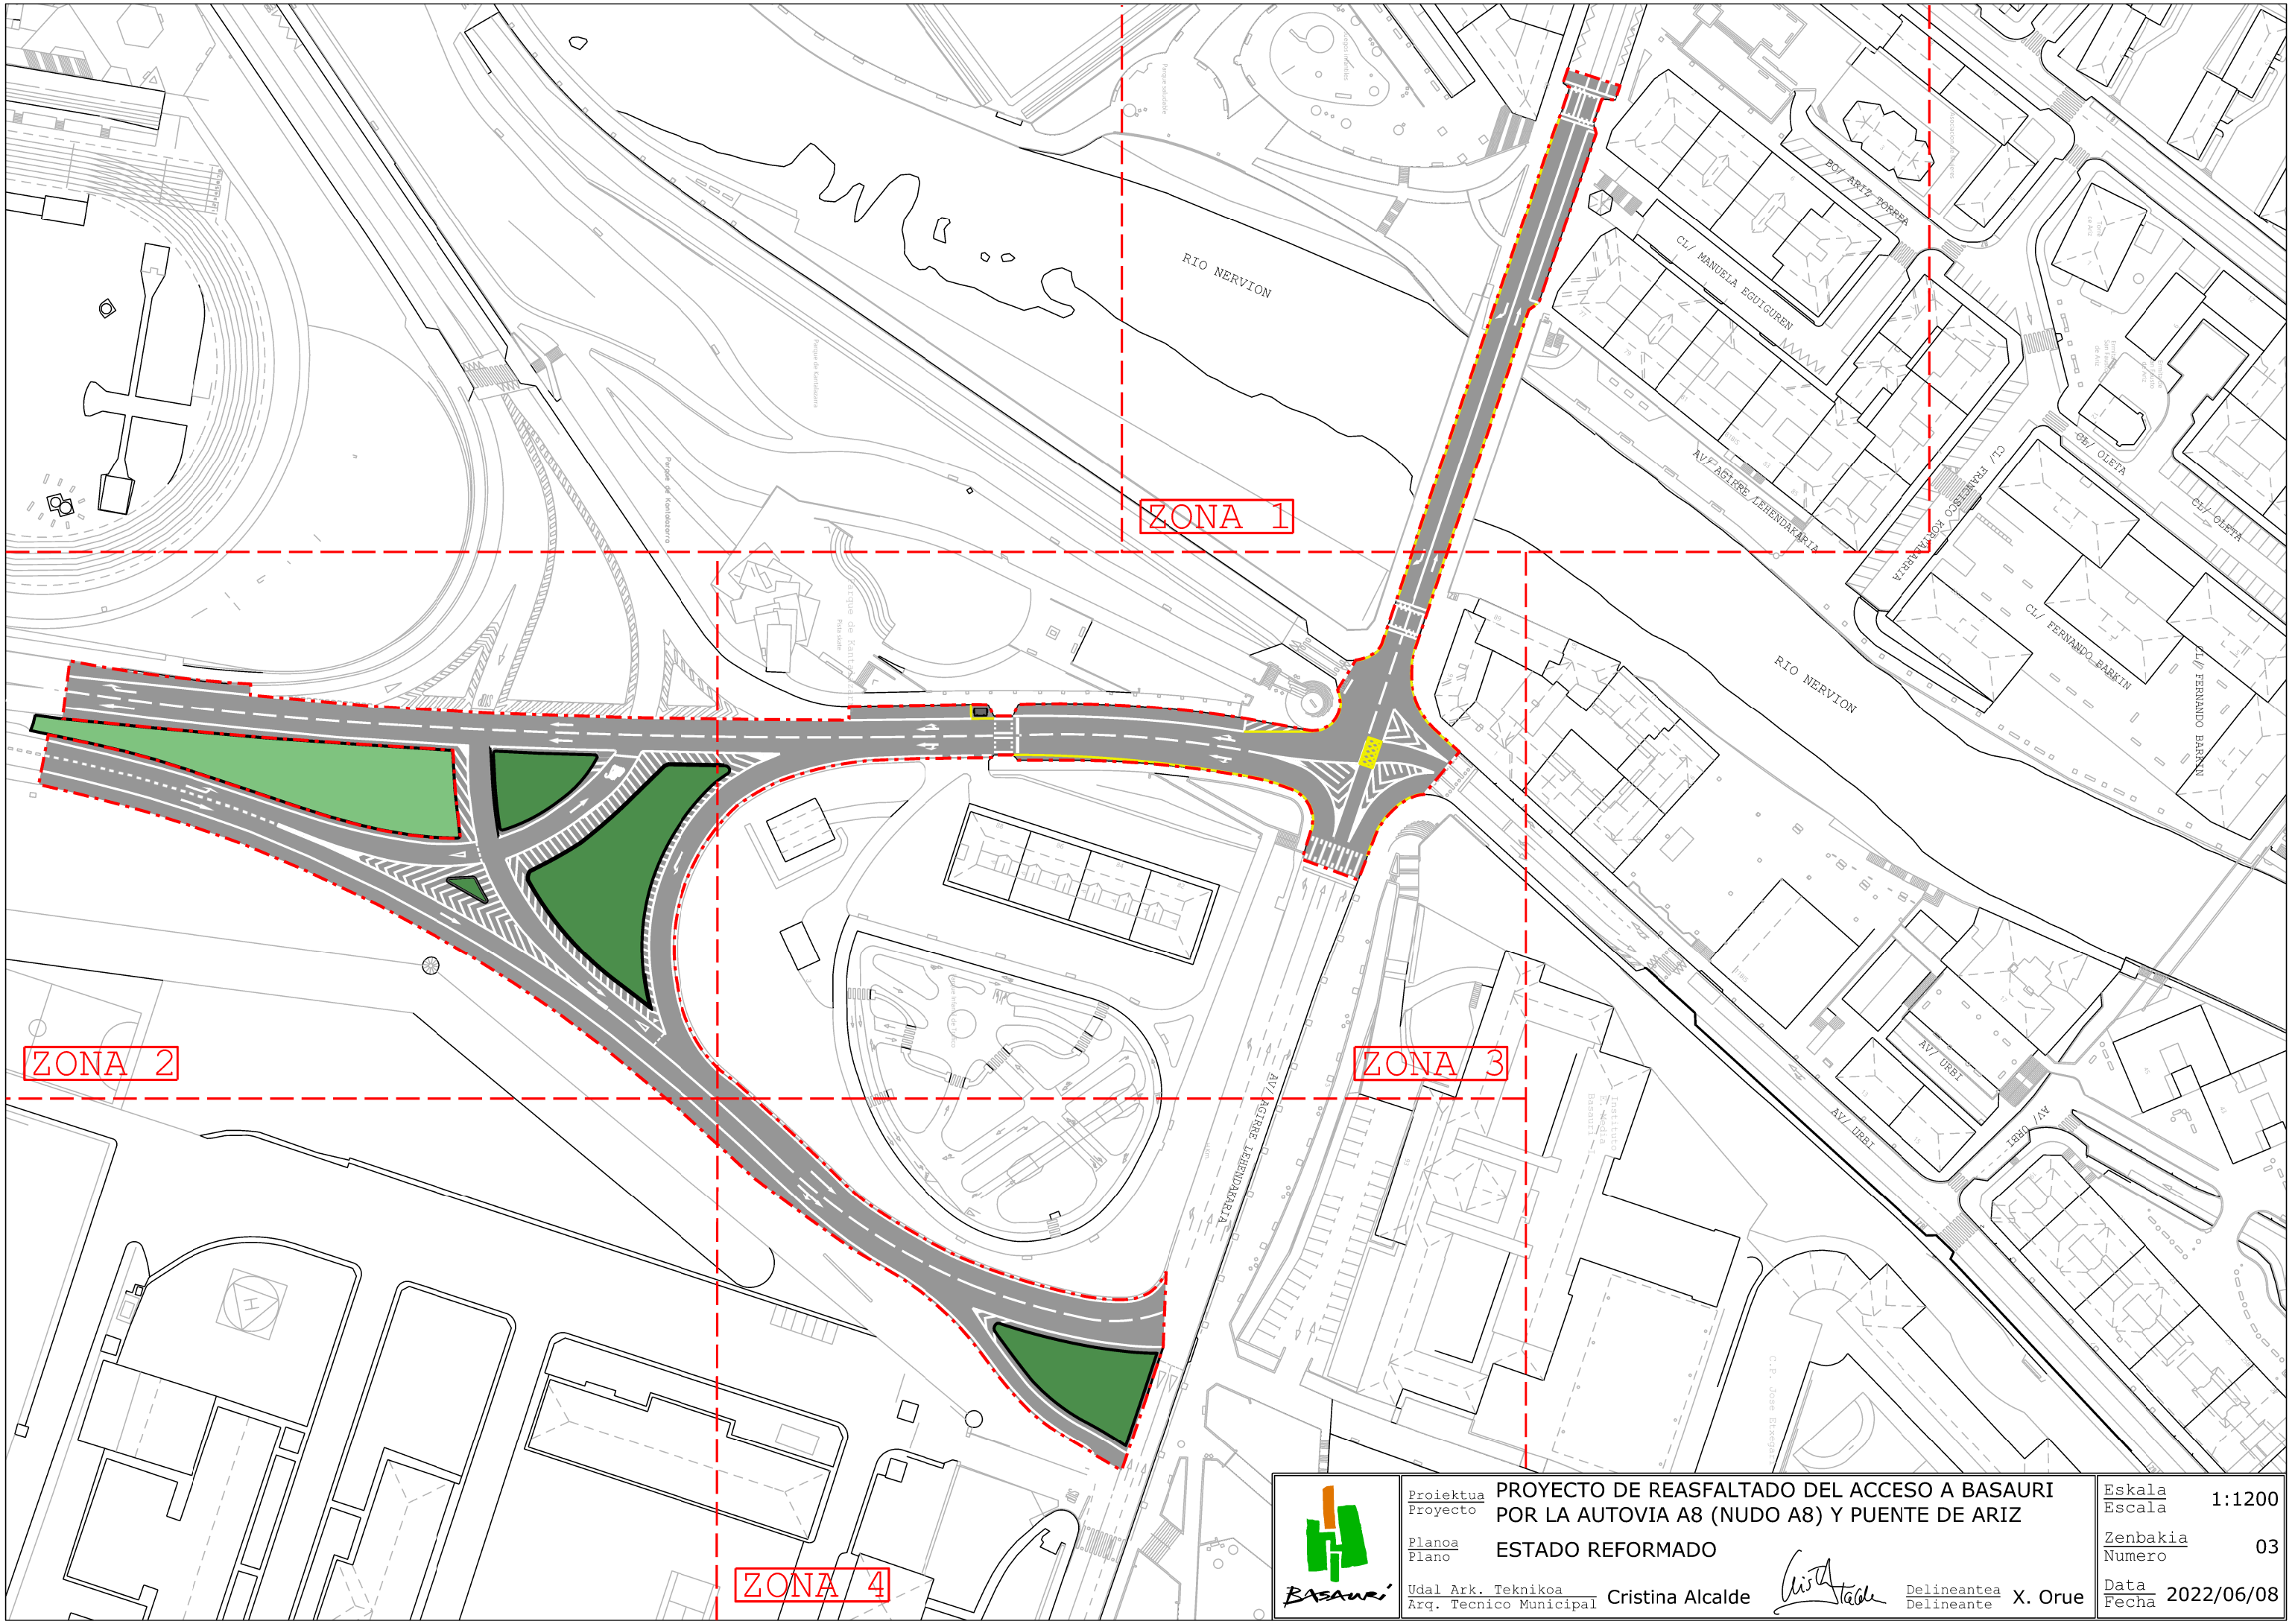


Proiektua / Proyecto	PROYECTO DE REASFALTADO DEL ACCESO A BASAURI POR LA AUTOVIA A8 (NUDO A8) Y PUENTE DE ARIZ	Eskala / Escala	1:1200
Planoa / Plano	ESTADO REFORMADO	Zenbakia / Numero	03
Udal Ark. Teknikoa / Arq. Tecnico Municipal	Cristina Alcalde	Delineantea / Delineante	X. Orue
		Data / Fecha	2022/06/08