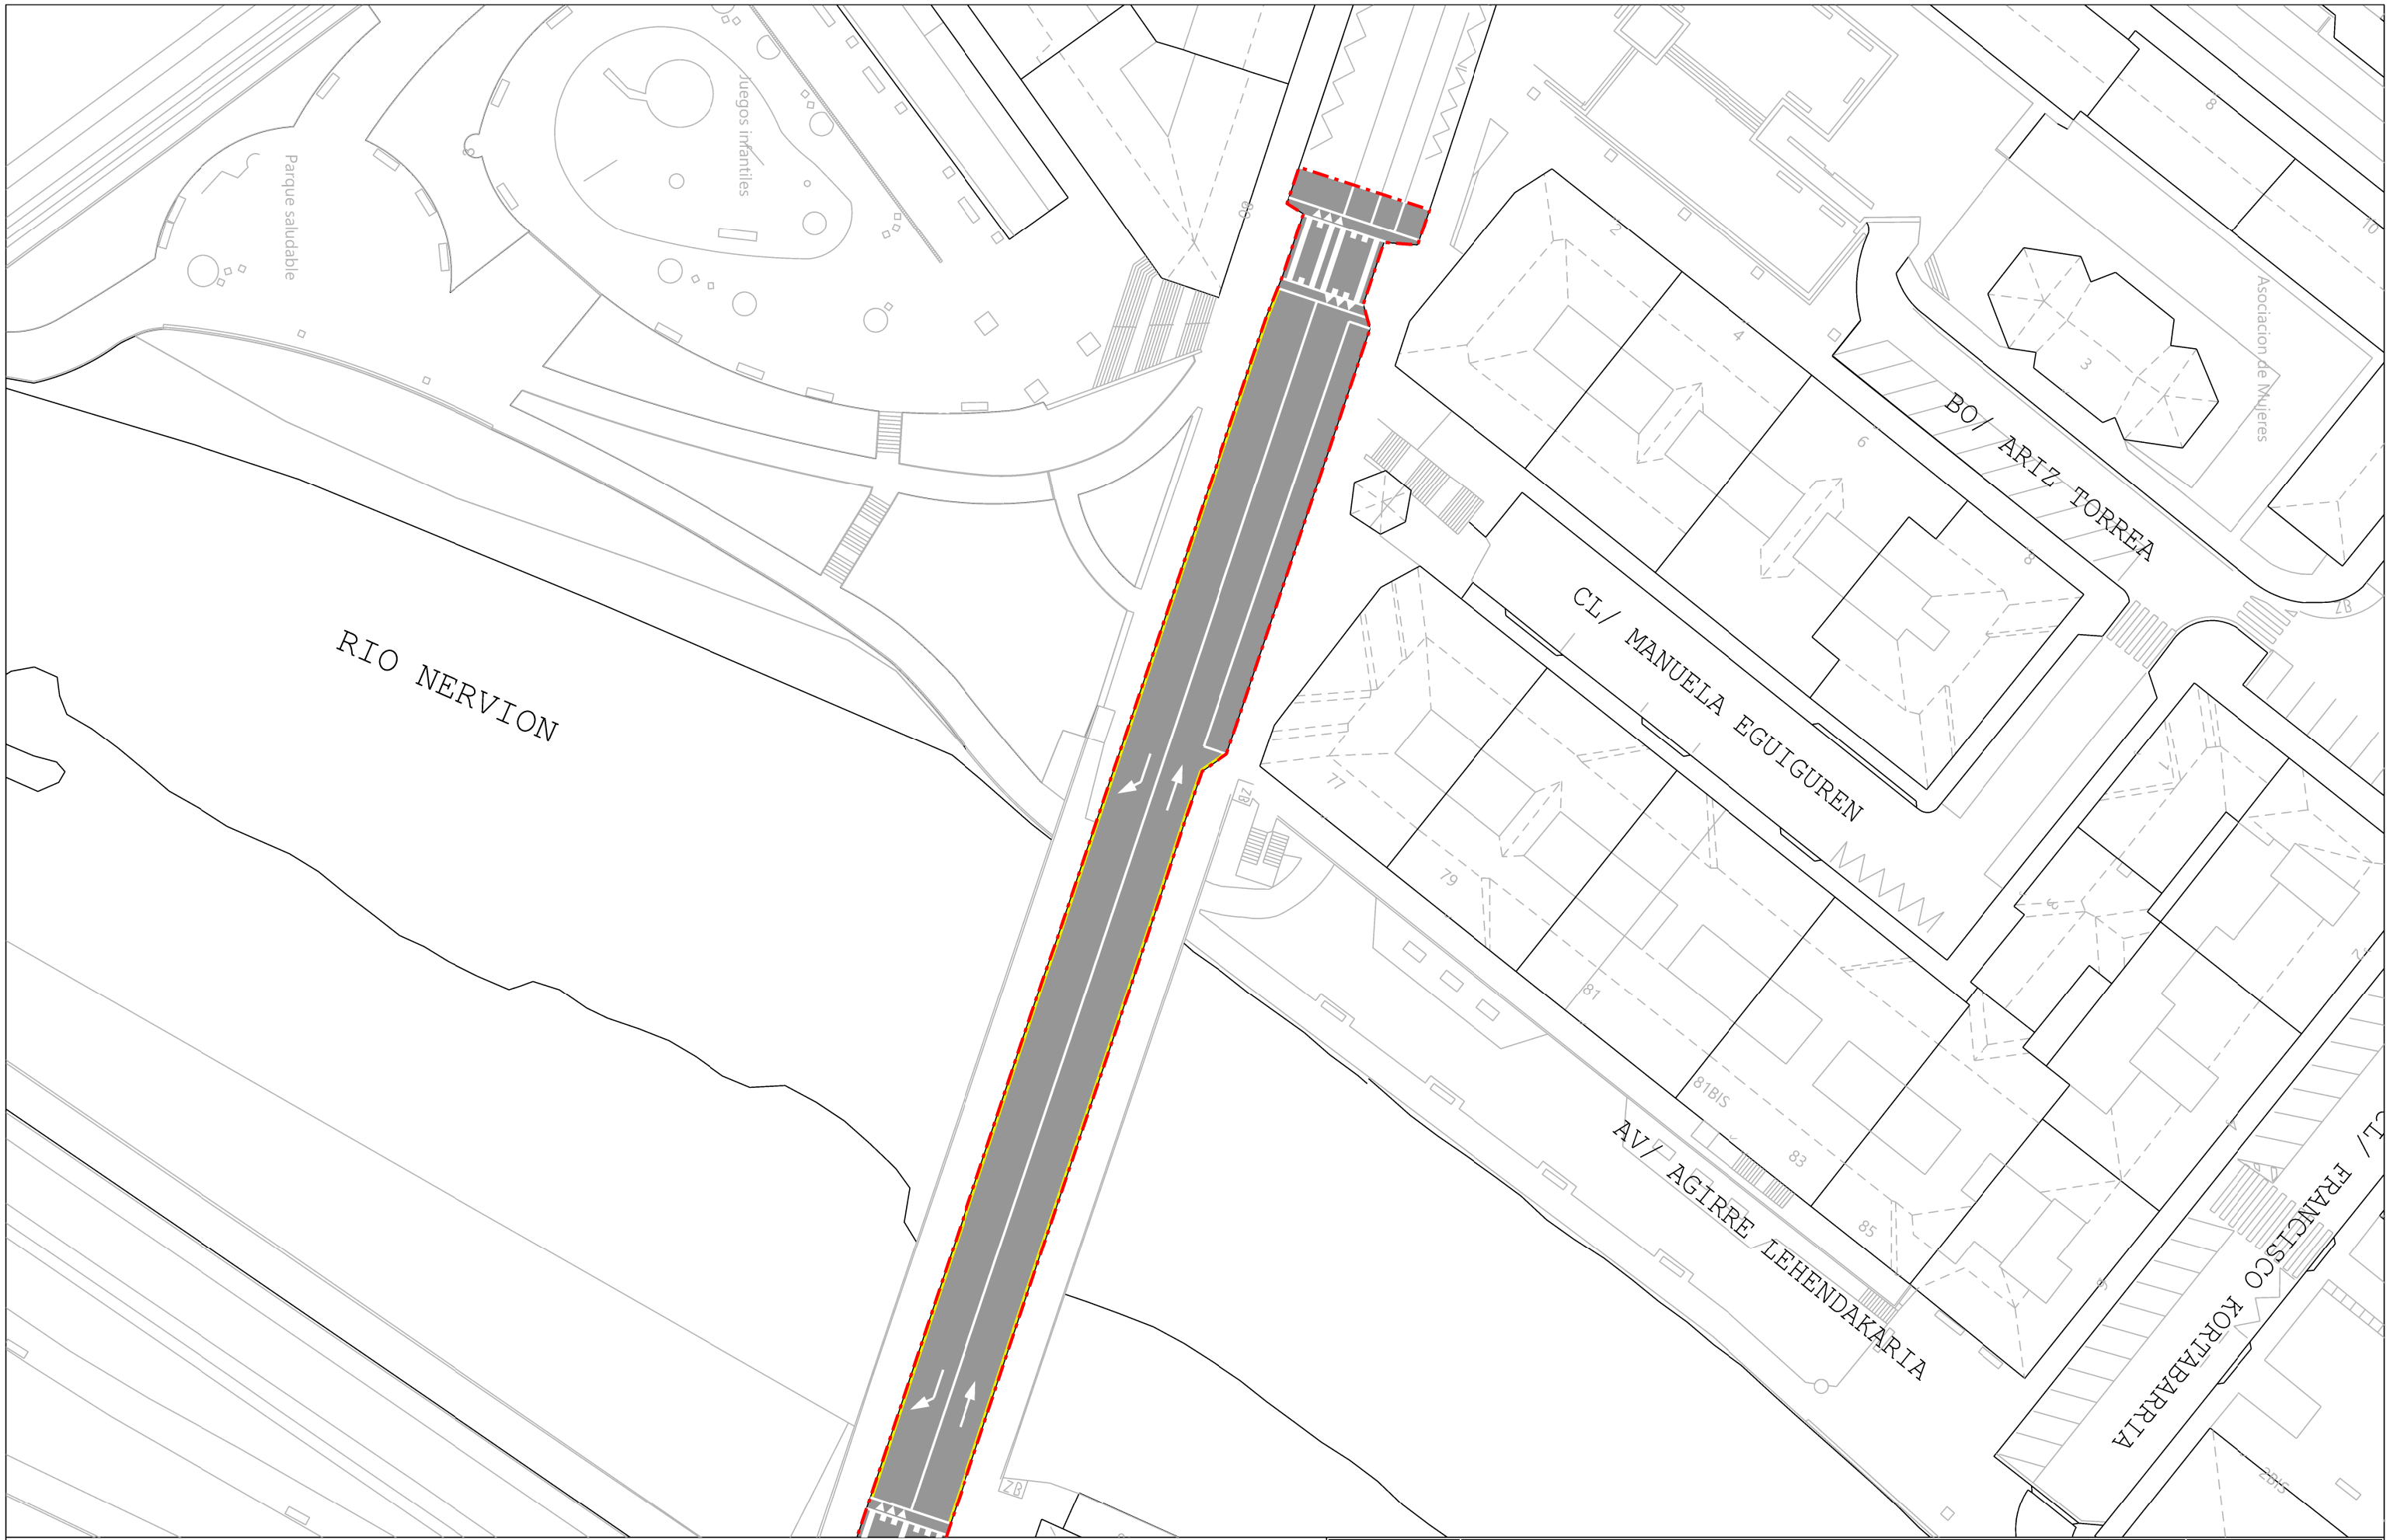


LEYENDA

ASFALTO S-12

ZONA DE ACTUACION

PASO DE PEATONES

SENALIZACION HORIZONTAL

ZONA CONTENEDORES

BASAURI

Proiektua / Proyecto	PROYECTO DE REASFALTADO DEL ACCESO A BASAURI POR LA AUTOVIA A8 (NUDO A8) Y EL PUENTE DE ARIZ
Planoa / Plano	ESTADO REFORMADO - ZONA 1
Udal Ark. Teknikoa / Arq. Tecnico Municipal	Cristina Alcalde
Delineantea / Delineante	X. Orue
Eskala / Escala	1:500
Zenbakia / Numero	04
Data / Fecha	2022/06/08