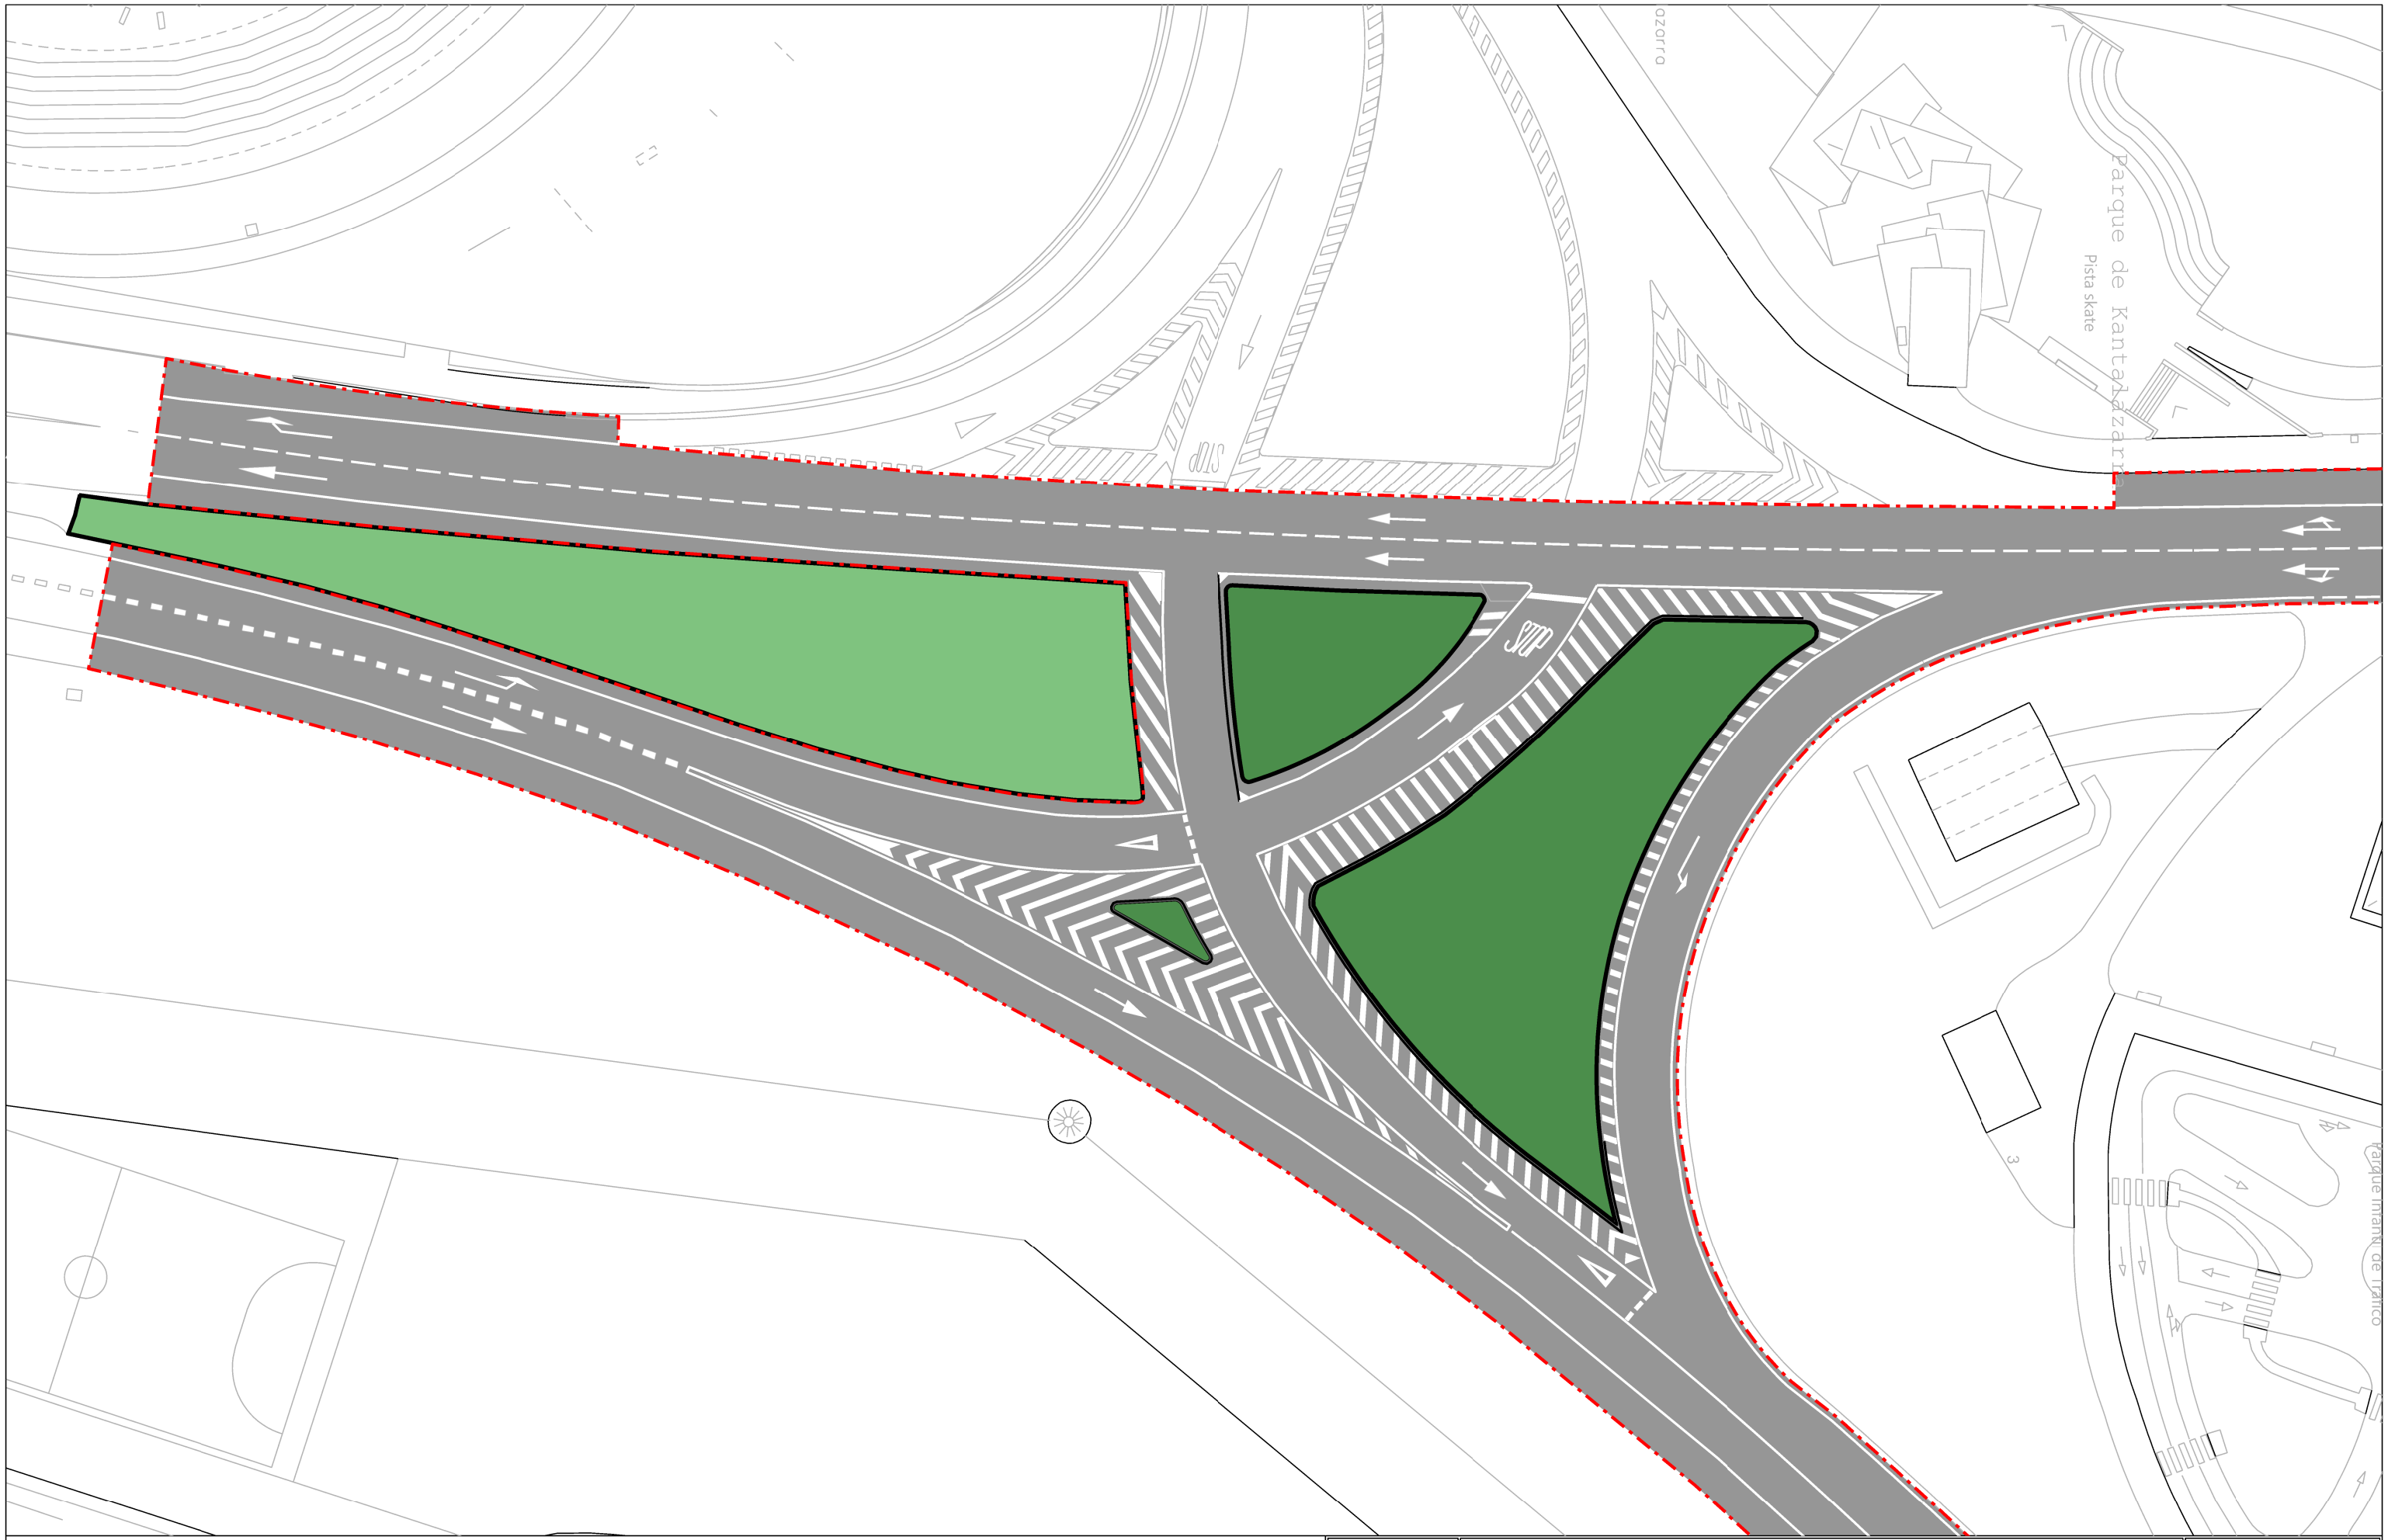


LEYENDA

ASFALTO S-12

ZONA DE ACTUACION

PASO DE PEATONES

SENALIZACION HORIZONTAL

ZONA CONTENEDORES

BASAURI

Proiektua / Proyecto: PROYECTO DE REASFALTADO DEL ACCESO A BASAURI POR LA AUTOVIA A8 (NUDO A8) Y EL PUENTE DE ARIZ

Planoa / Plano: ESTADO REFORMADO - ZONA 2

Udal Ark. Teknikoa / Arq. Tecnico Municipal: Cristina Alcalde

Delineantea / Delineante: X. Orue

Eskala / Escala: 1:500

Zenbakia / Numero: 05

Data / Fecha: 2022/06/08