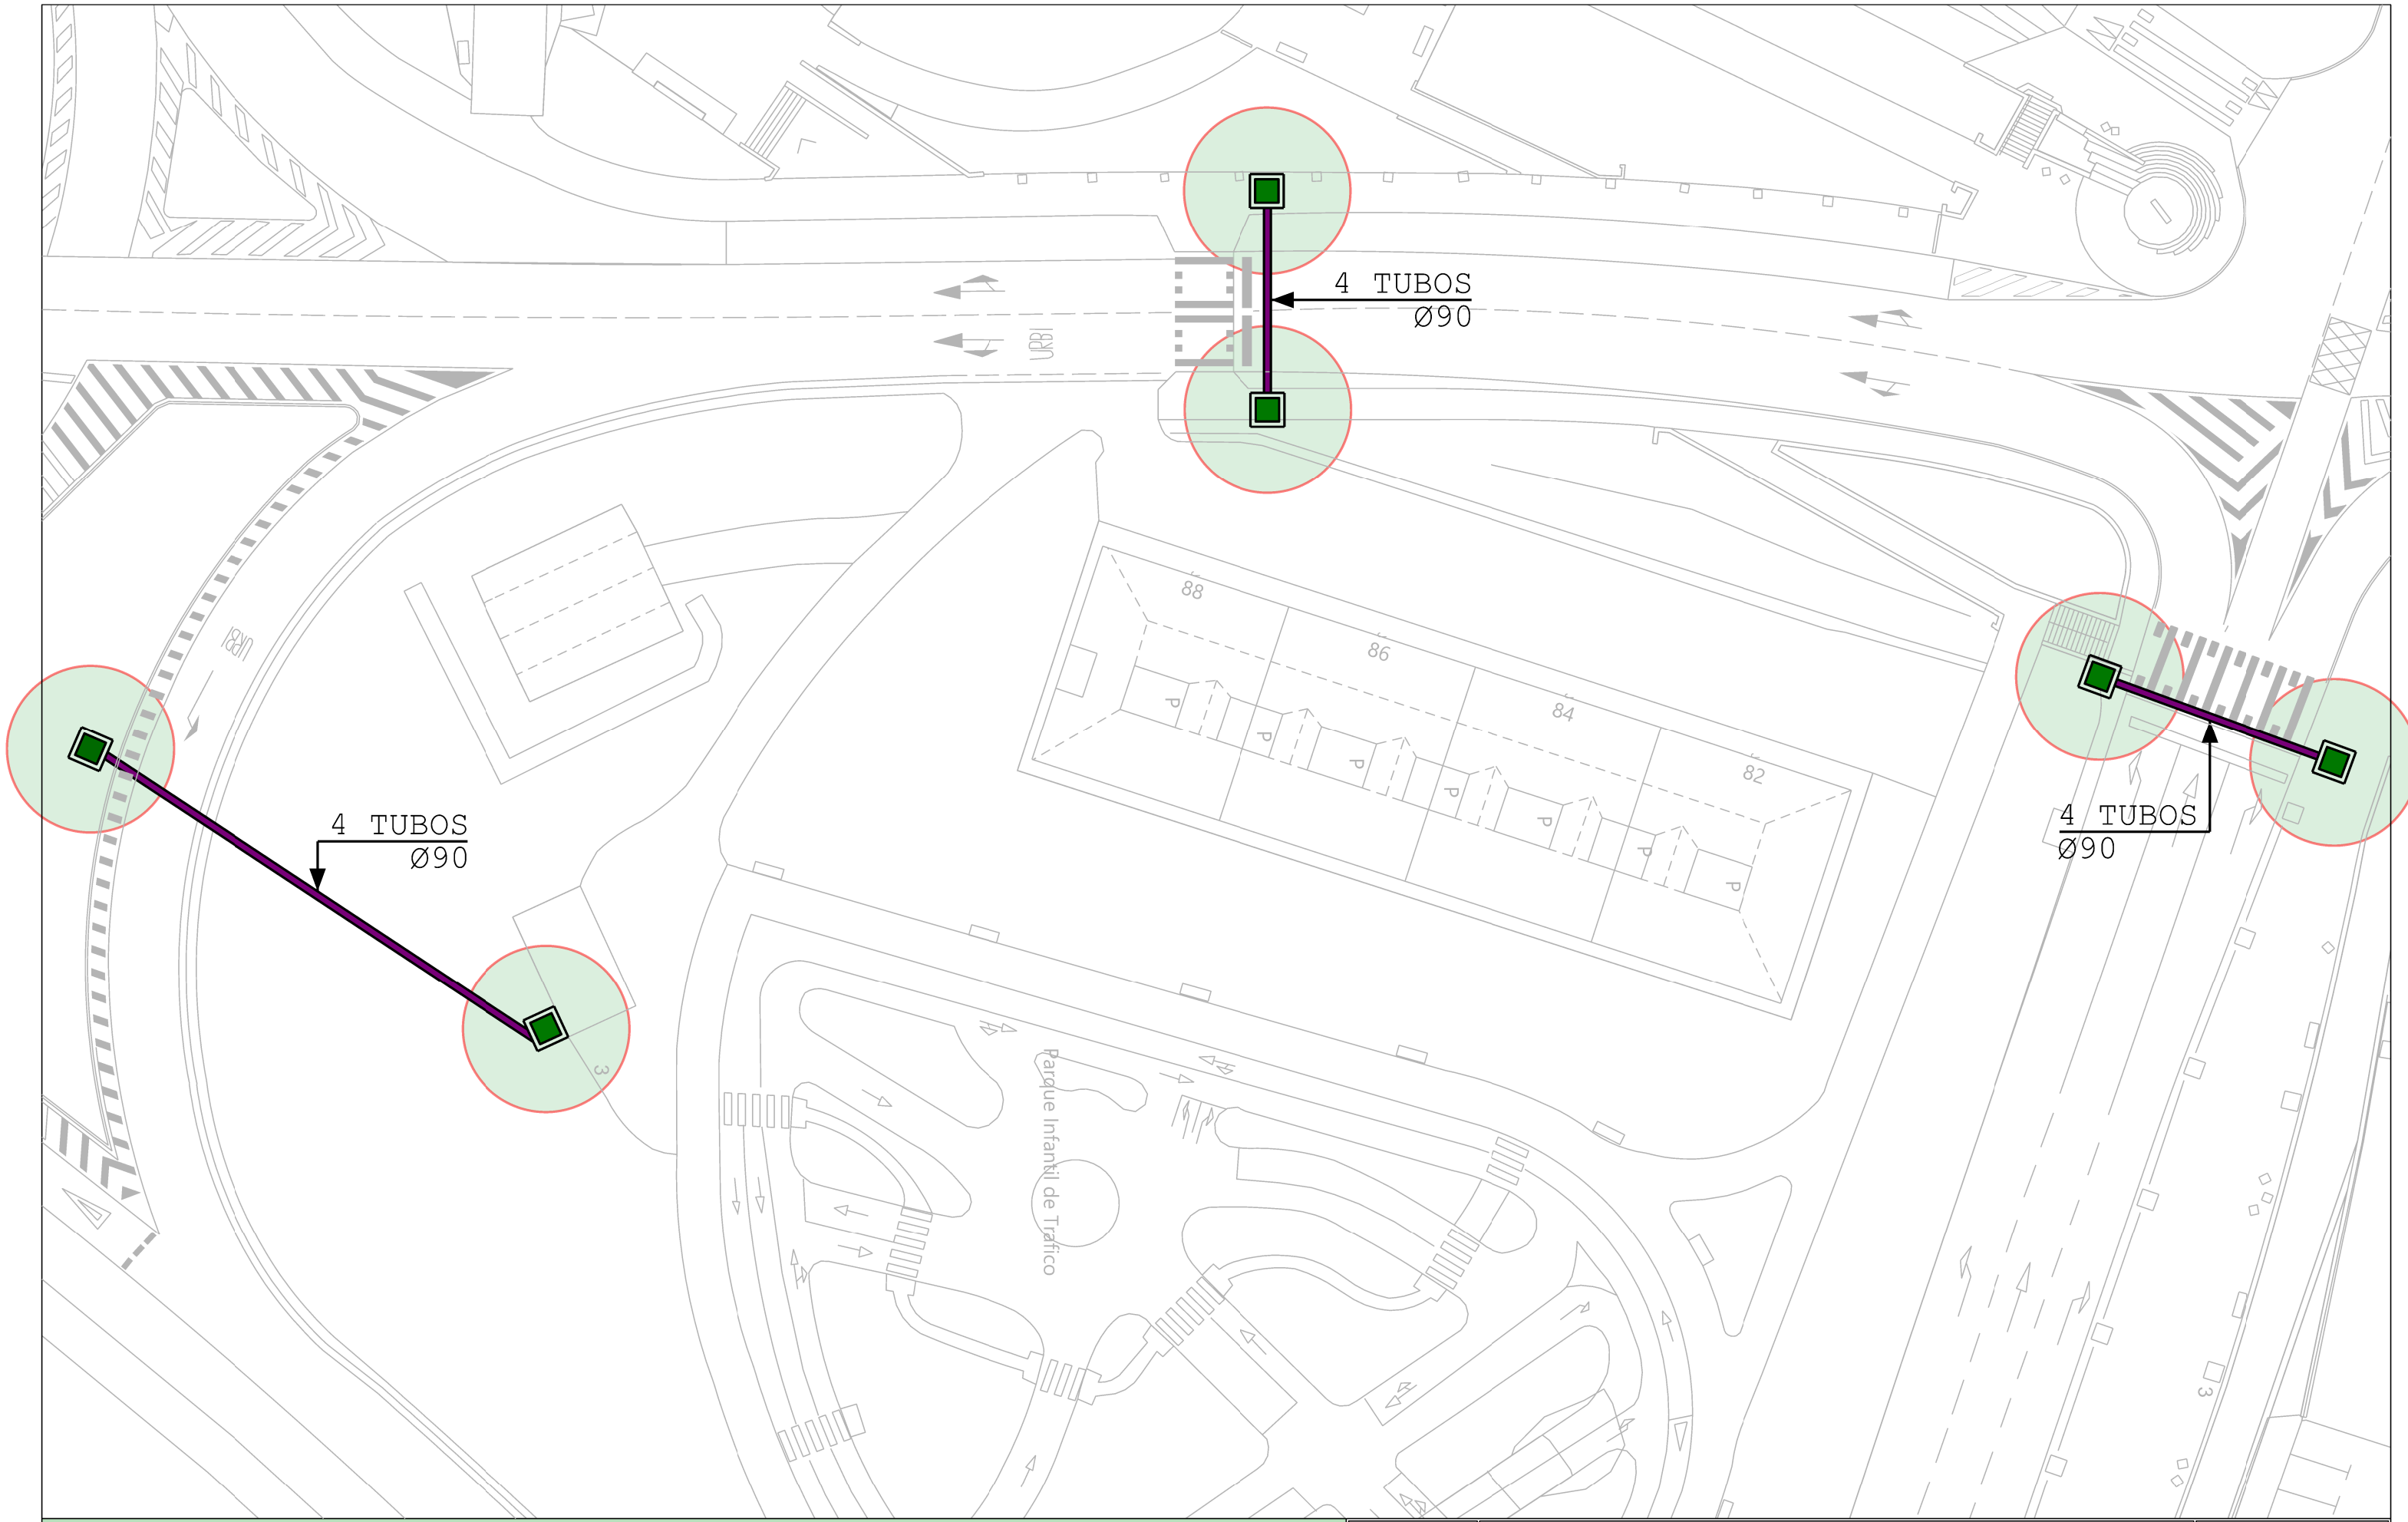


ACTUACIONES A REALIZAR

4 TUBOS Ø90 A EJECUTAR

NUEVA ARQUETA

BASAURI

Proiektua / Proyecto	PROYECTO DE REASFALTADO DEL ACCESO A BASAURI POR LA AUTOVIA A8 (NUDO A8) Y EL PUENTE DE ARIZ
Planoa / Plano	NUEVAS CANALIZACIONES
Udal Ark. Teknikoa / Arq. Tecnico Municipal	Cristina Alcalde
Delineantea / Delineante	X. Orue
Eskala / Escala	1:400
Zenbakia / Numero	08
Data / Fecha	2022/06/08