



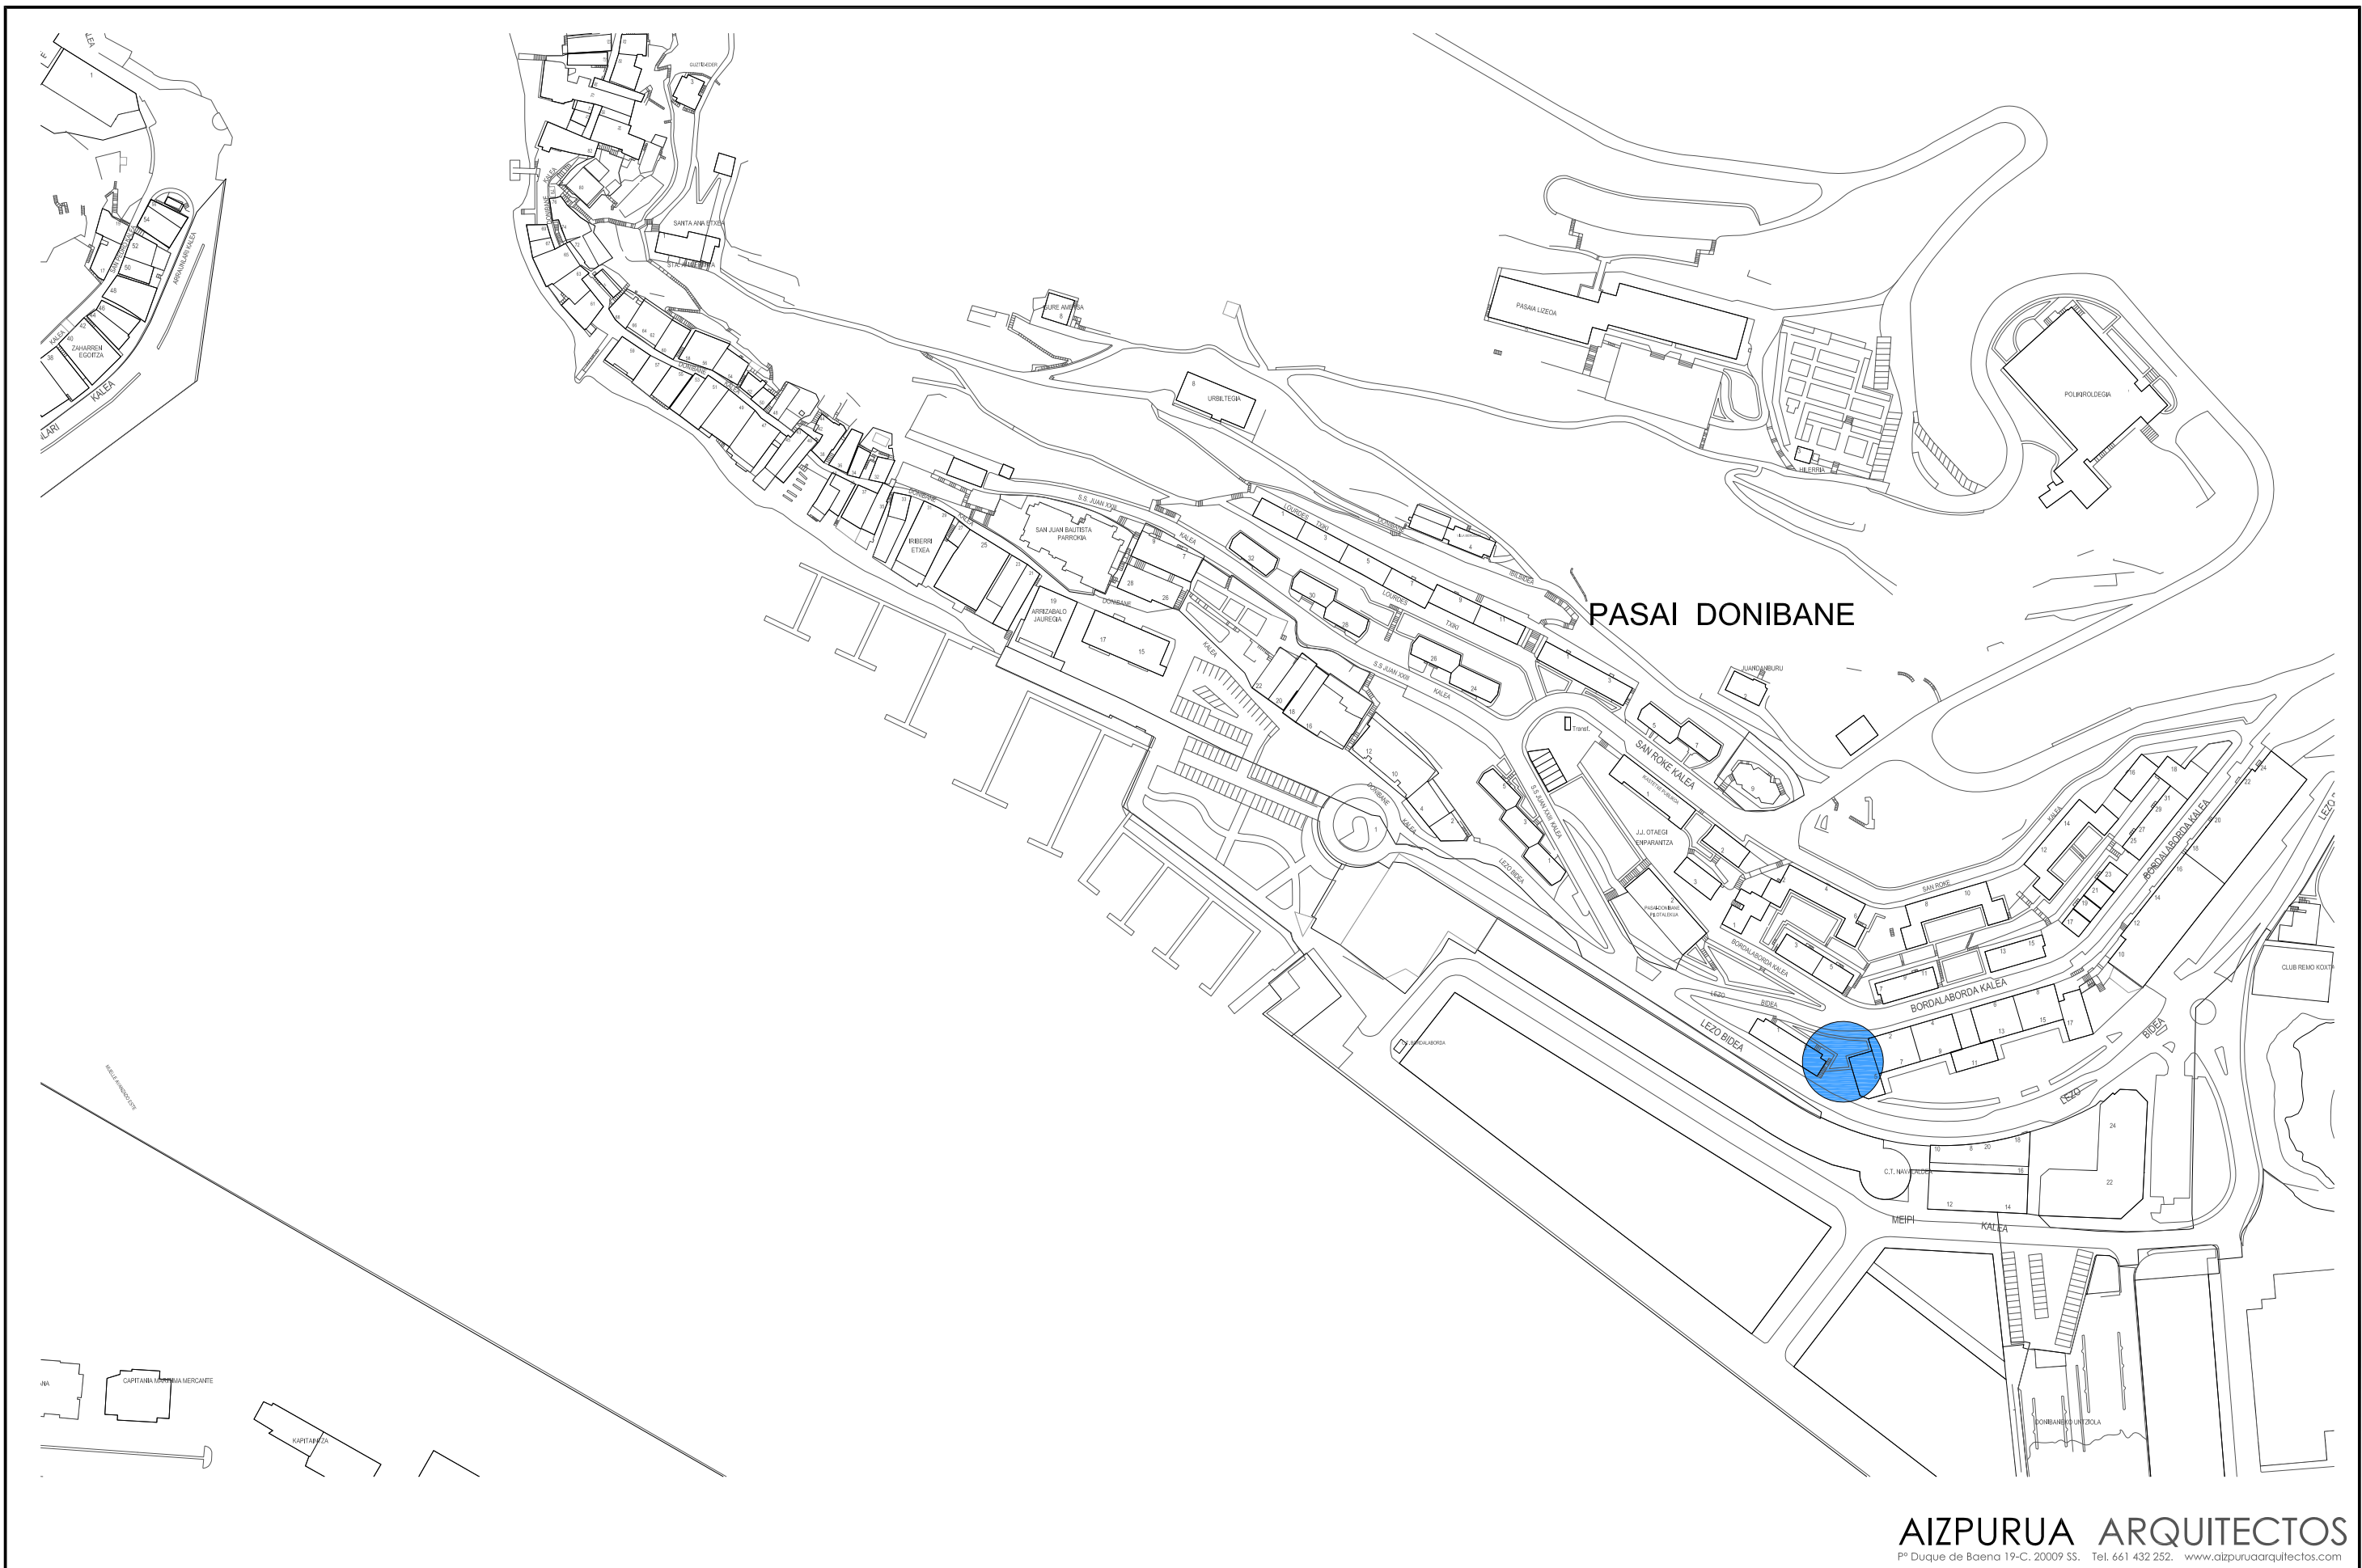


AIZPURUA ARQUITECTOS
Pº Duque de Baena 19-C. 20009 SS. Tel. 661 432 252. www.aizpuruaarquitectos.com

OCTUBRE 2021		P. BASICO Y EJECUCIÓN		PROYECTO DE MEJORA DE LA ACCESIBILIDAD EN DONIBANE		PROMOTOR	
01				ASCENSOR URBANO EN LA ZONA DE MEIPI-OESTE		AYUNTAMIENTO DE PASAIA	
A3 E. 1:2.500		PLANO		SITUACION		ARQUITECTOS	
						ENRIQUE AIZPURUA PAMPLIEGA nº coavn 419664	
						JAVIER AIZPURUA PAMPLIEGA nº coavn 419222	

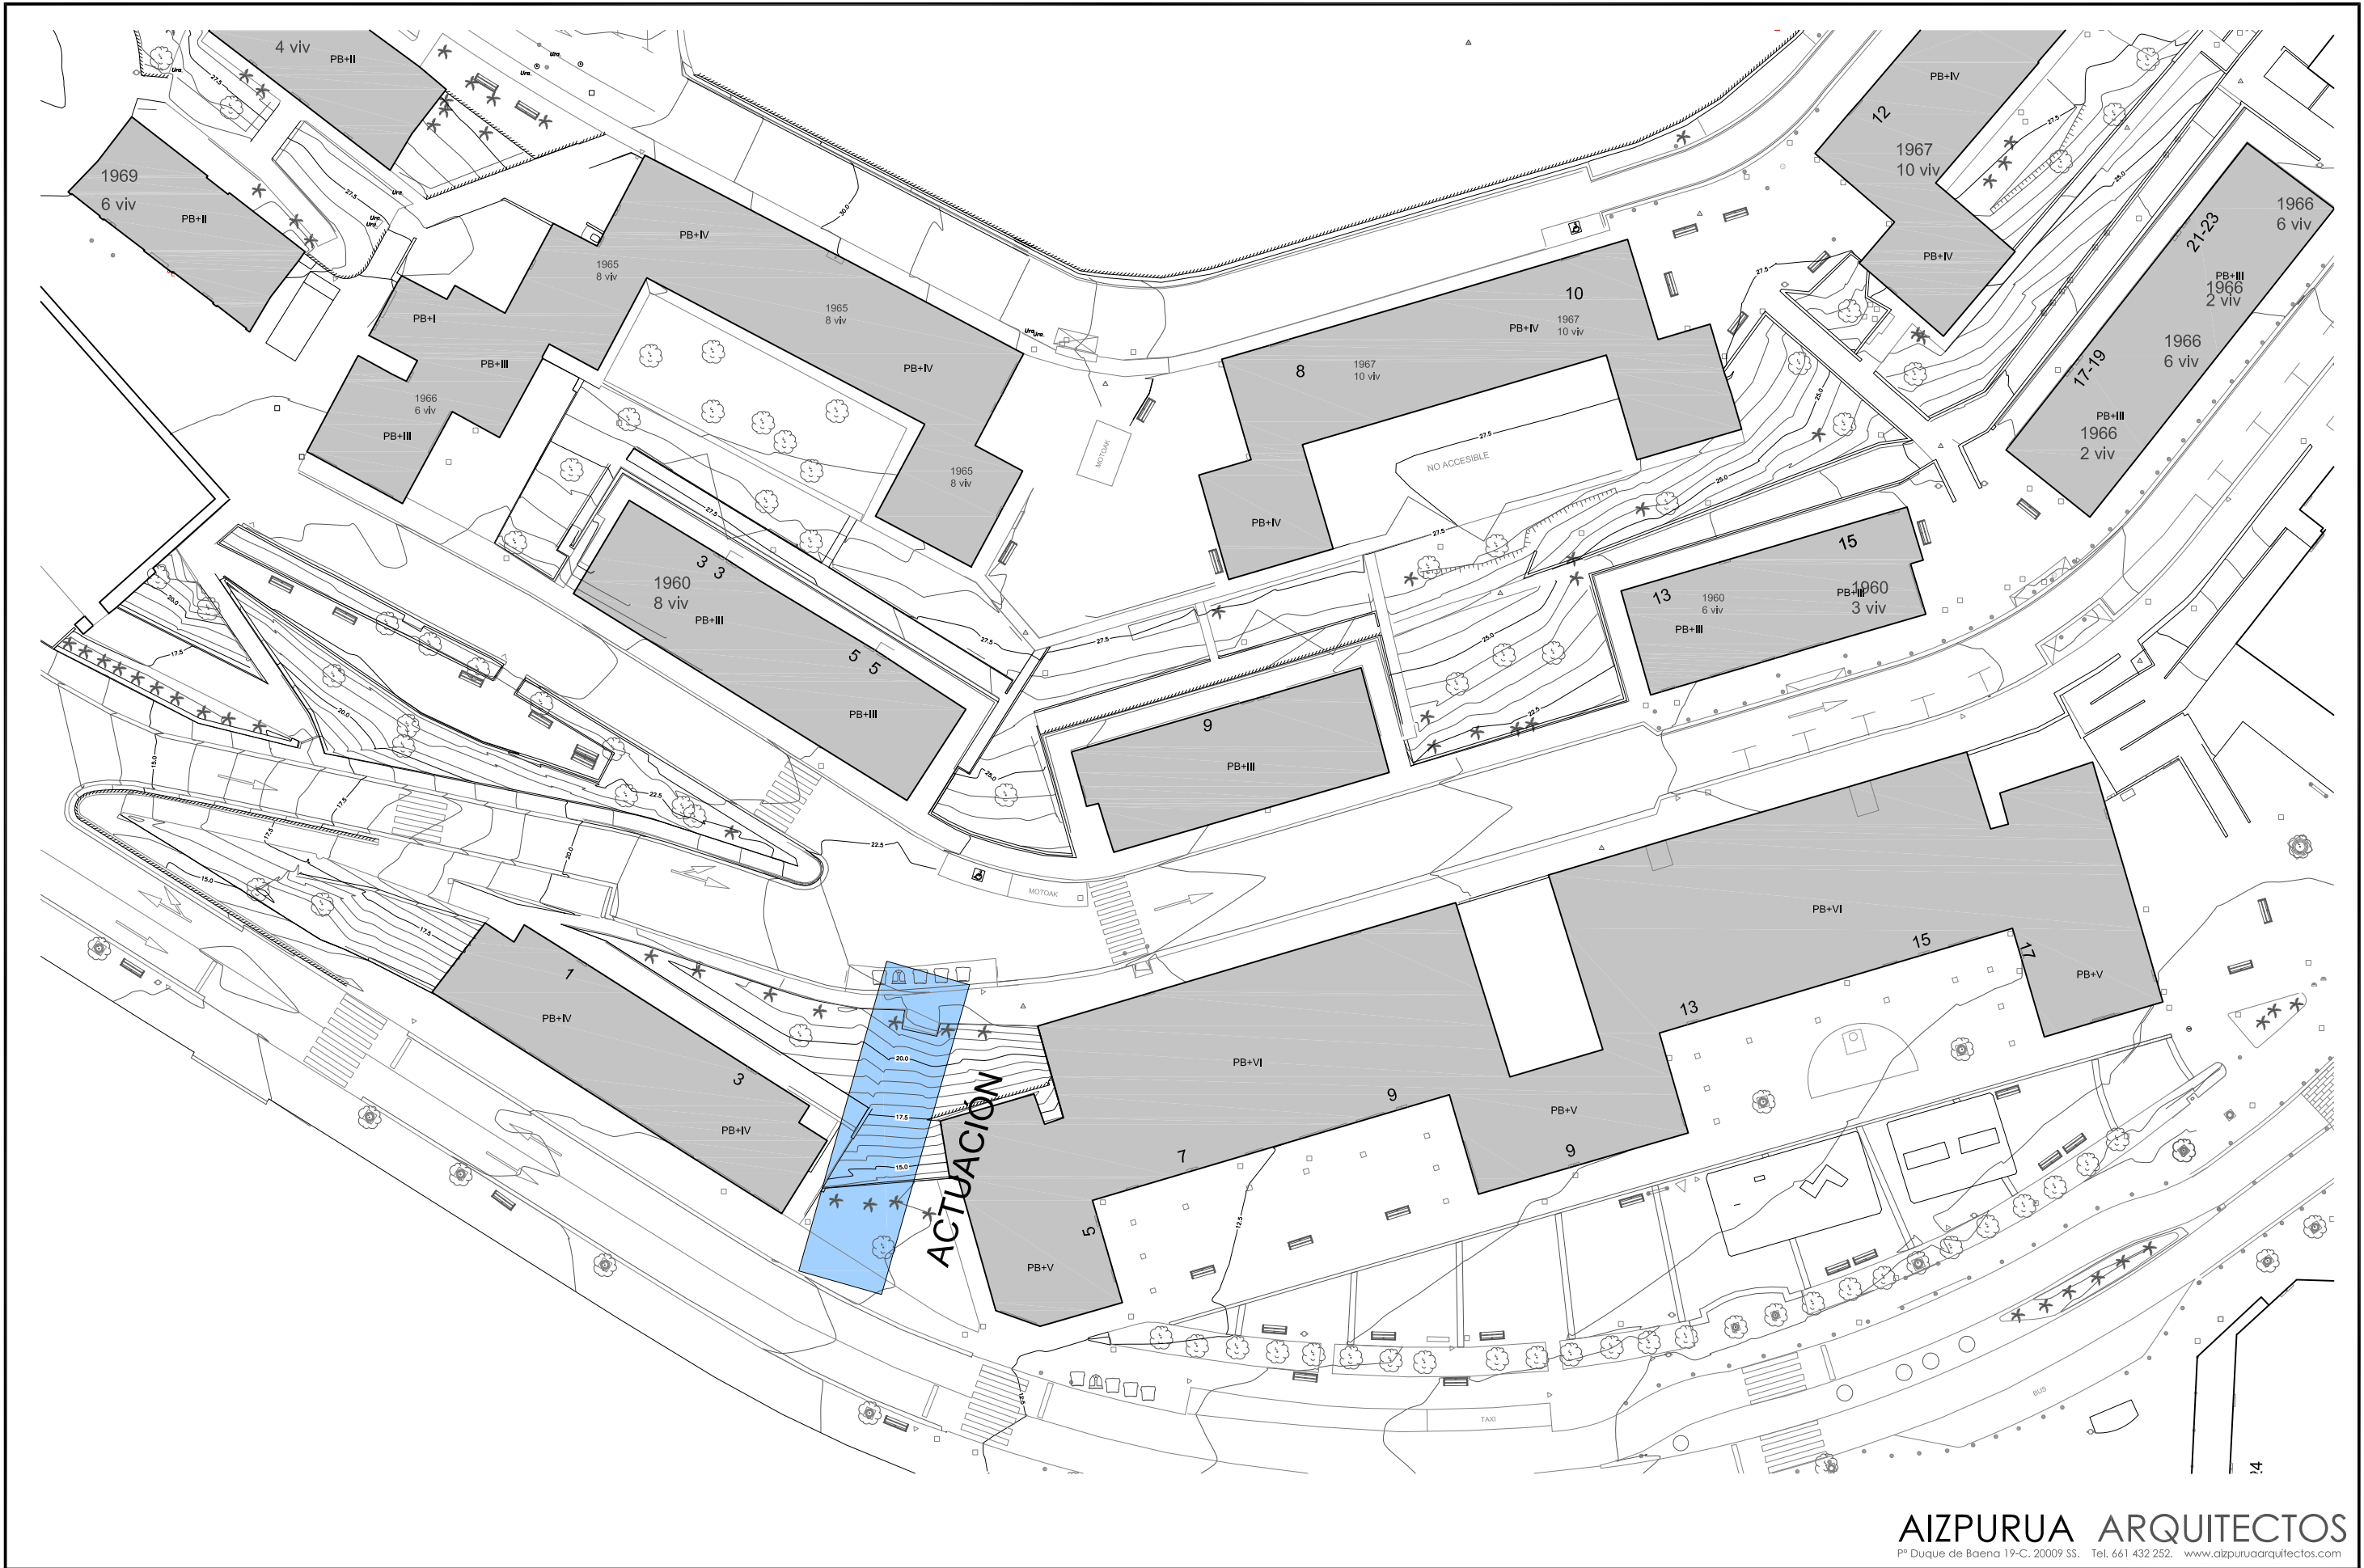

AIZPURUA ARQUITECTOS
Pº Duque de Baena 19-C. 20009 SS. Tel. 661 432 252. www.aizpuruaarquitectos.com

OCTUBRE 2021		P. BASICO Y EJECUCIÓN		PROMOTOR	
02		PROYECTO DE MEJORA DE LA ACCESIBILIDAD EN DONIBANE		AYUNTAMIENTO DE PASAIA	
A3 E. 1:500		PLANOS		ARQUITECTOS	
		EMPLAZAMIENTO		ENRIQUE AIZPURUA PAMPLIEGA nº coavn 419664	
				JAVIER AIZPURUA PAMPLIEGA nº coavn 419222	

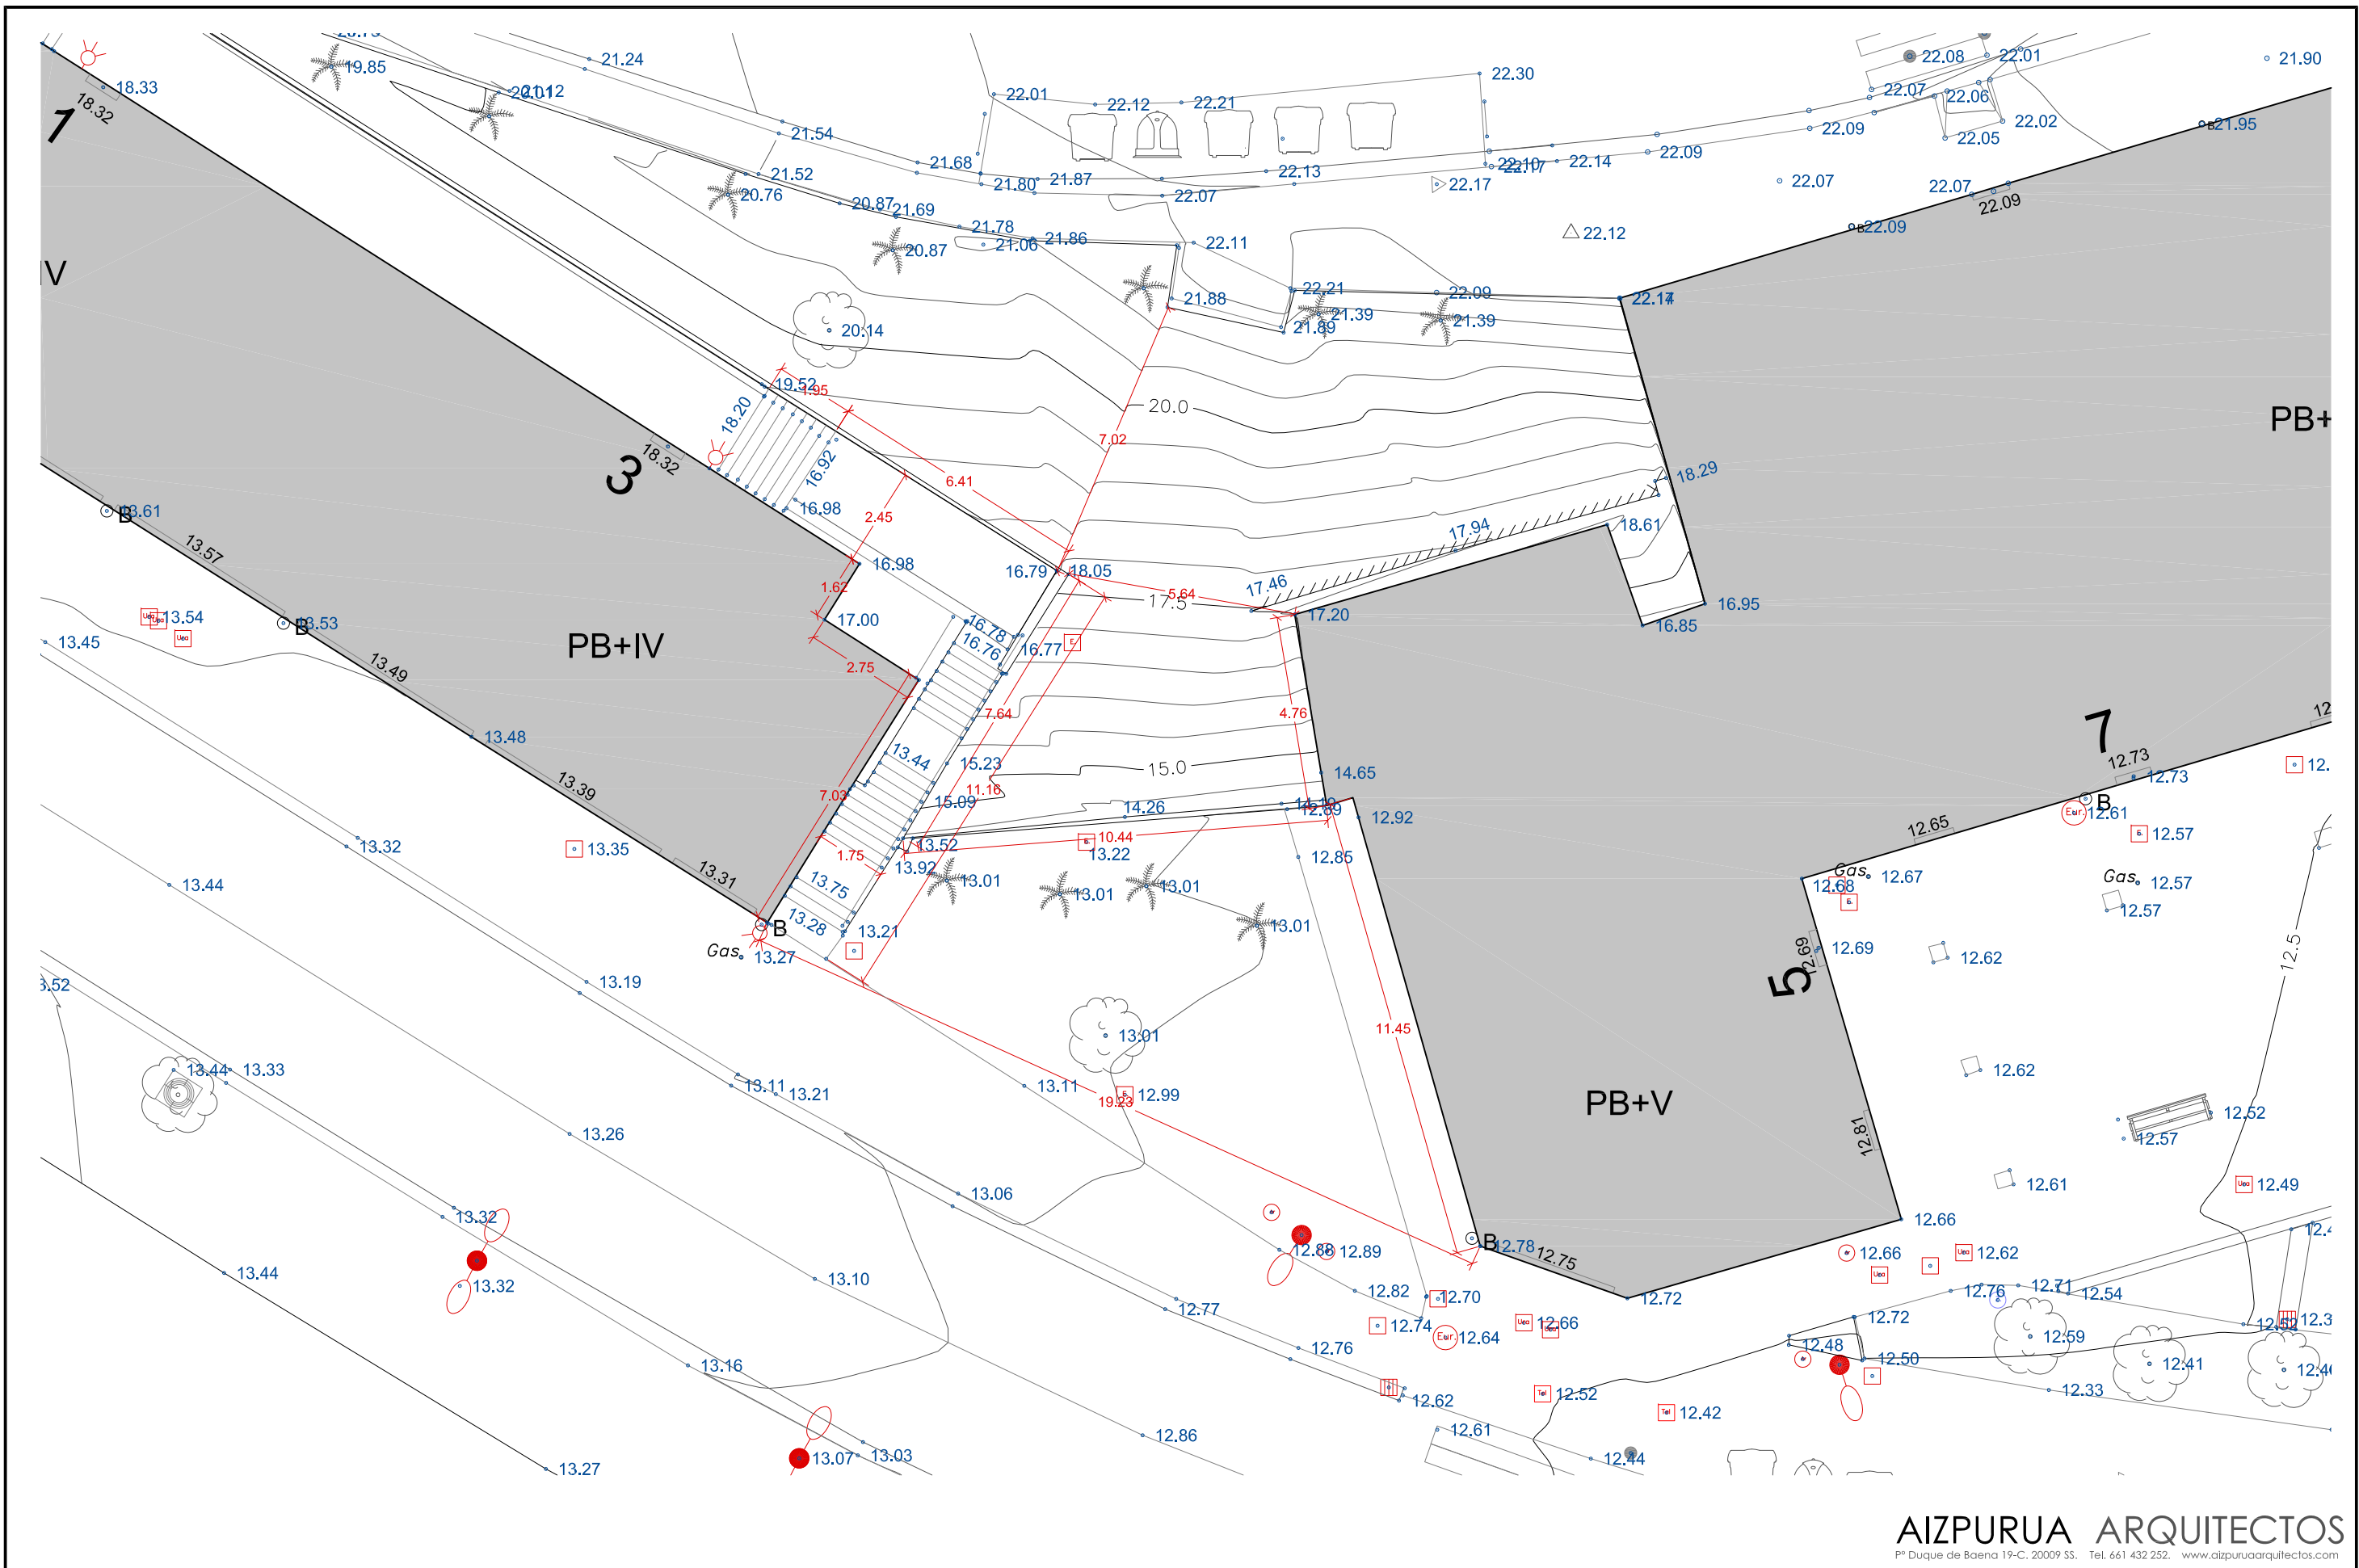

AIZPURUA ARQUITECTOS
Pº Duque de Baena 19-C. 20009 SS. Tel. 661 432 252. www.aizpuruaarquitectos.com

OCTUBRE 2021

P. BASICO Y EJECUCIÓN

03

A3 E. 1:150

PLANO

PROYECTO DE MEJORA DE LA ACCESIBILIDAD EN DONIBANE
ASCENSOR URBANO EN LA ZONA DE MEIPI-OESTE

TOPOGRÁFICO


PROMOTOR

AYUNTAMIENTO DE PASAIA

ARQUITECTOS


ENRIQUE
AIZPURUA
PAMPLIEGA
nº coavn 419664


JAVIER
AIZPURUA
PAMPLIEGA
nº coavn 419222

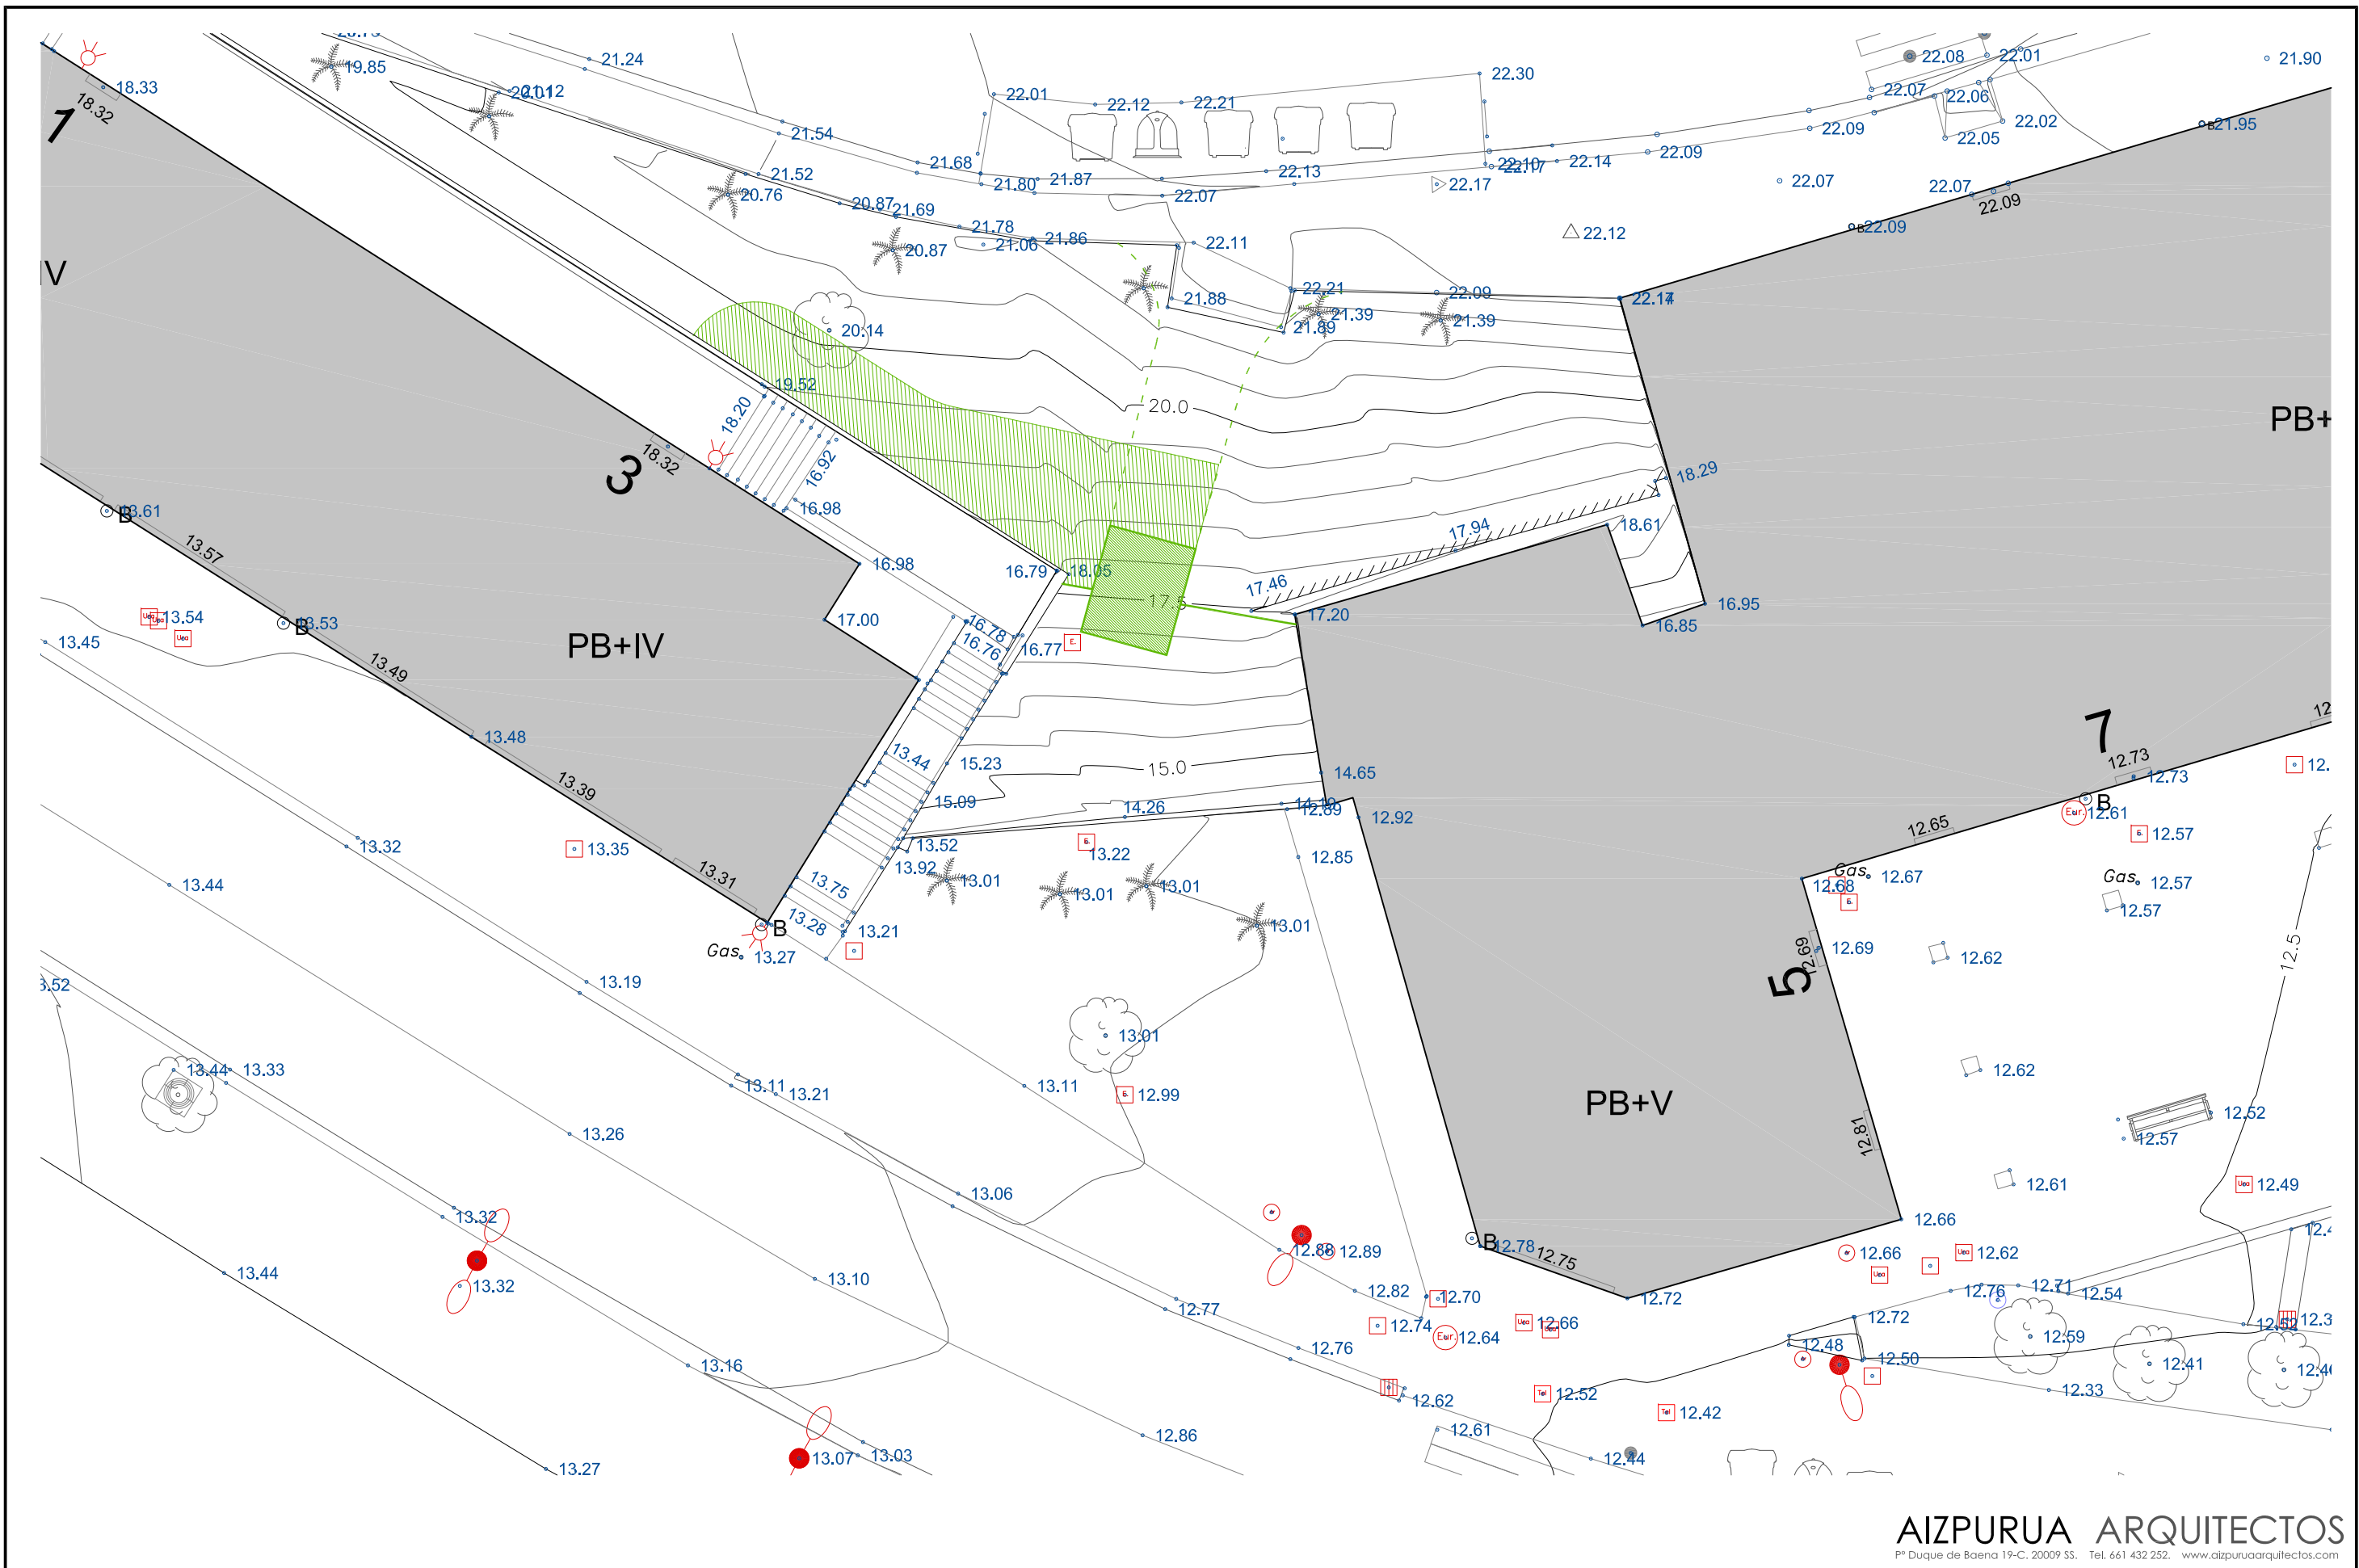

AIZPURUA ARQUITECTOS
Pº Duque de Baena 19-C. 20009 SS. Tel. 661 432 252. www.aizpuruaarquitectos.com

OCTUBRE 2021 04 A3 E. 1:150	P. BASICO Y EJECUCIÓN PROYECTO DE MEJORA DE LA ACCESIBILIDAD EN DONIBANE ASCENSOR URBANO EN LA ZONA DE MEIPI-OESTE		PROMOTOR AYUNTAMIENTO DE PASAIA	
	PLANO TOPOGRÁFICO - SUPERPUESTO	ARQUITECTOS ENRIQUE AIZPURUA PAMPLIEGA nº coavn 419664 JAVIER AIZPURUA PAMPLIEGA nº coavn 419222		

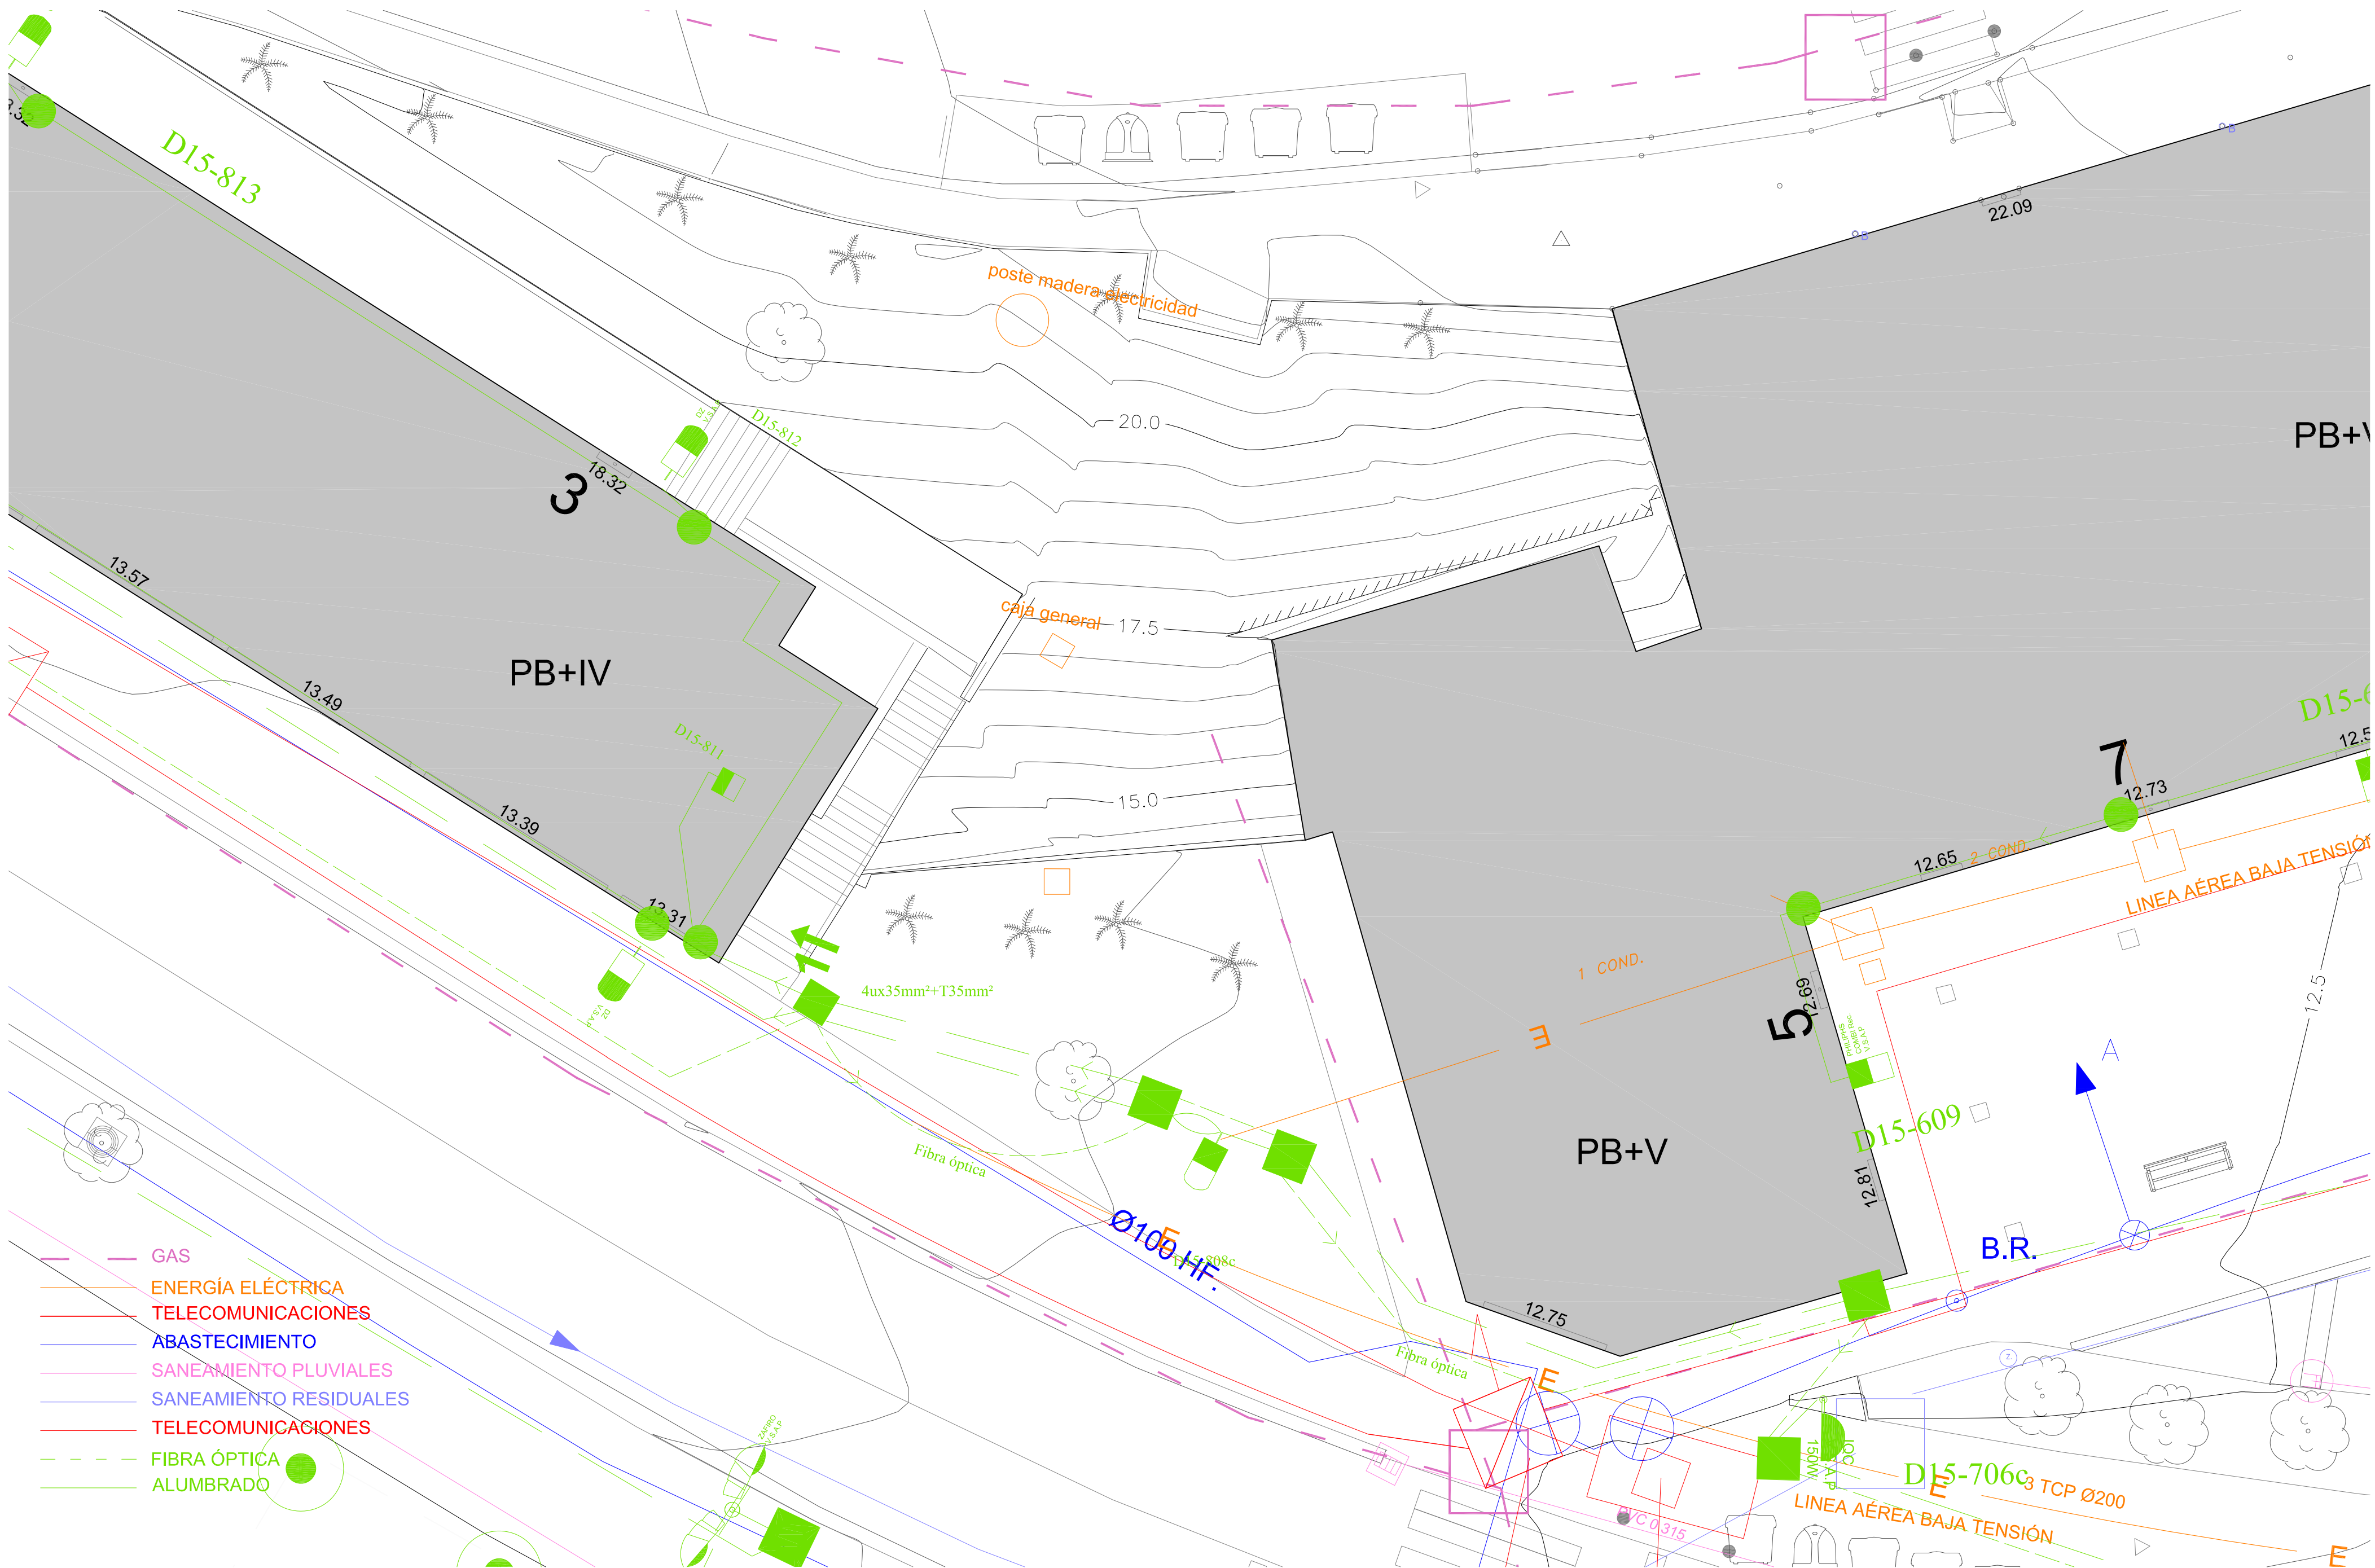

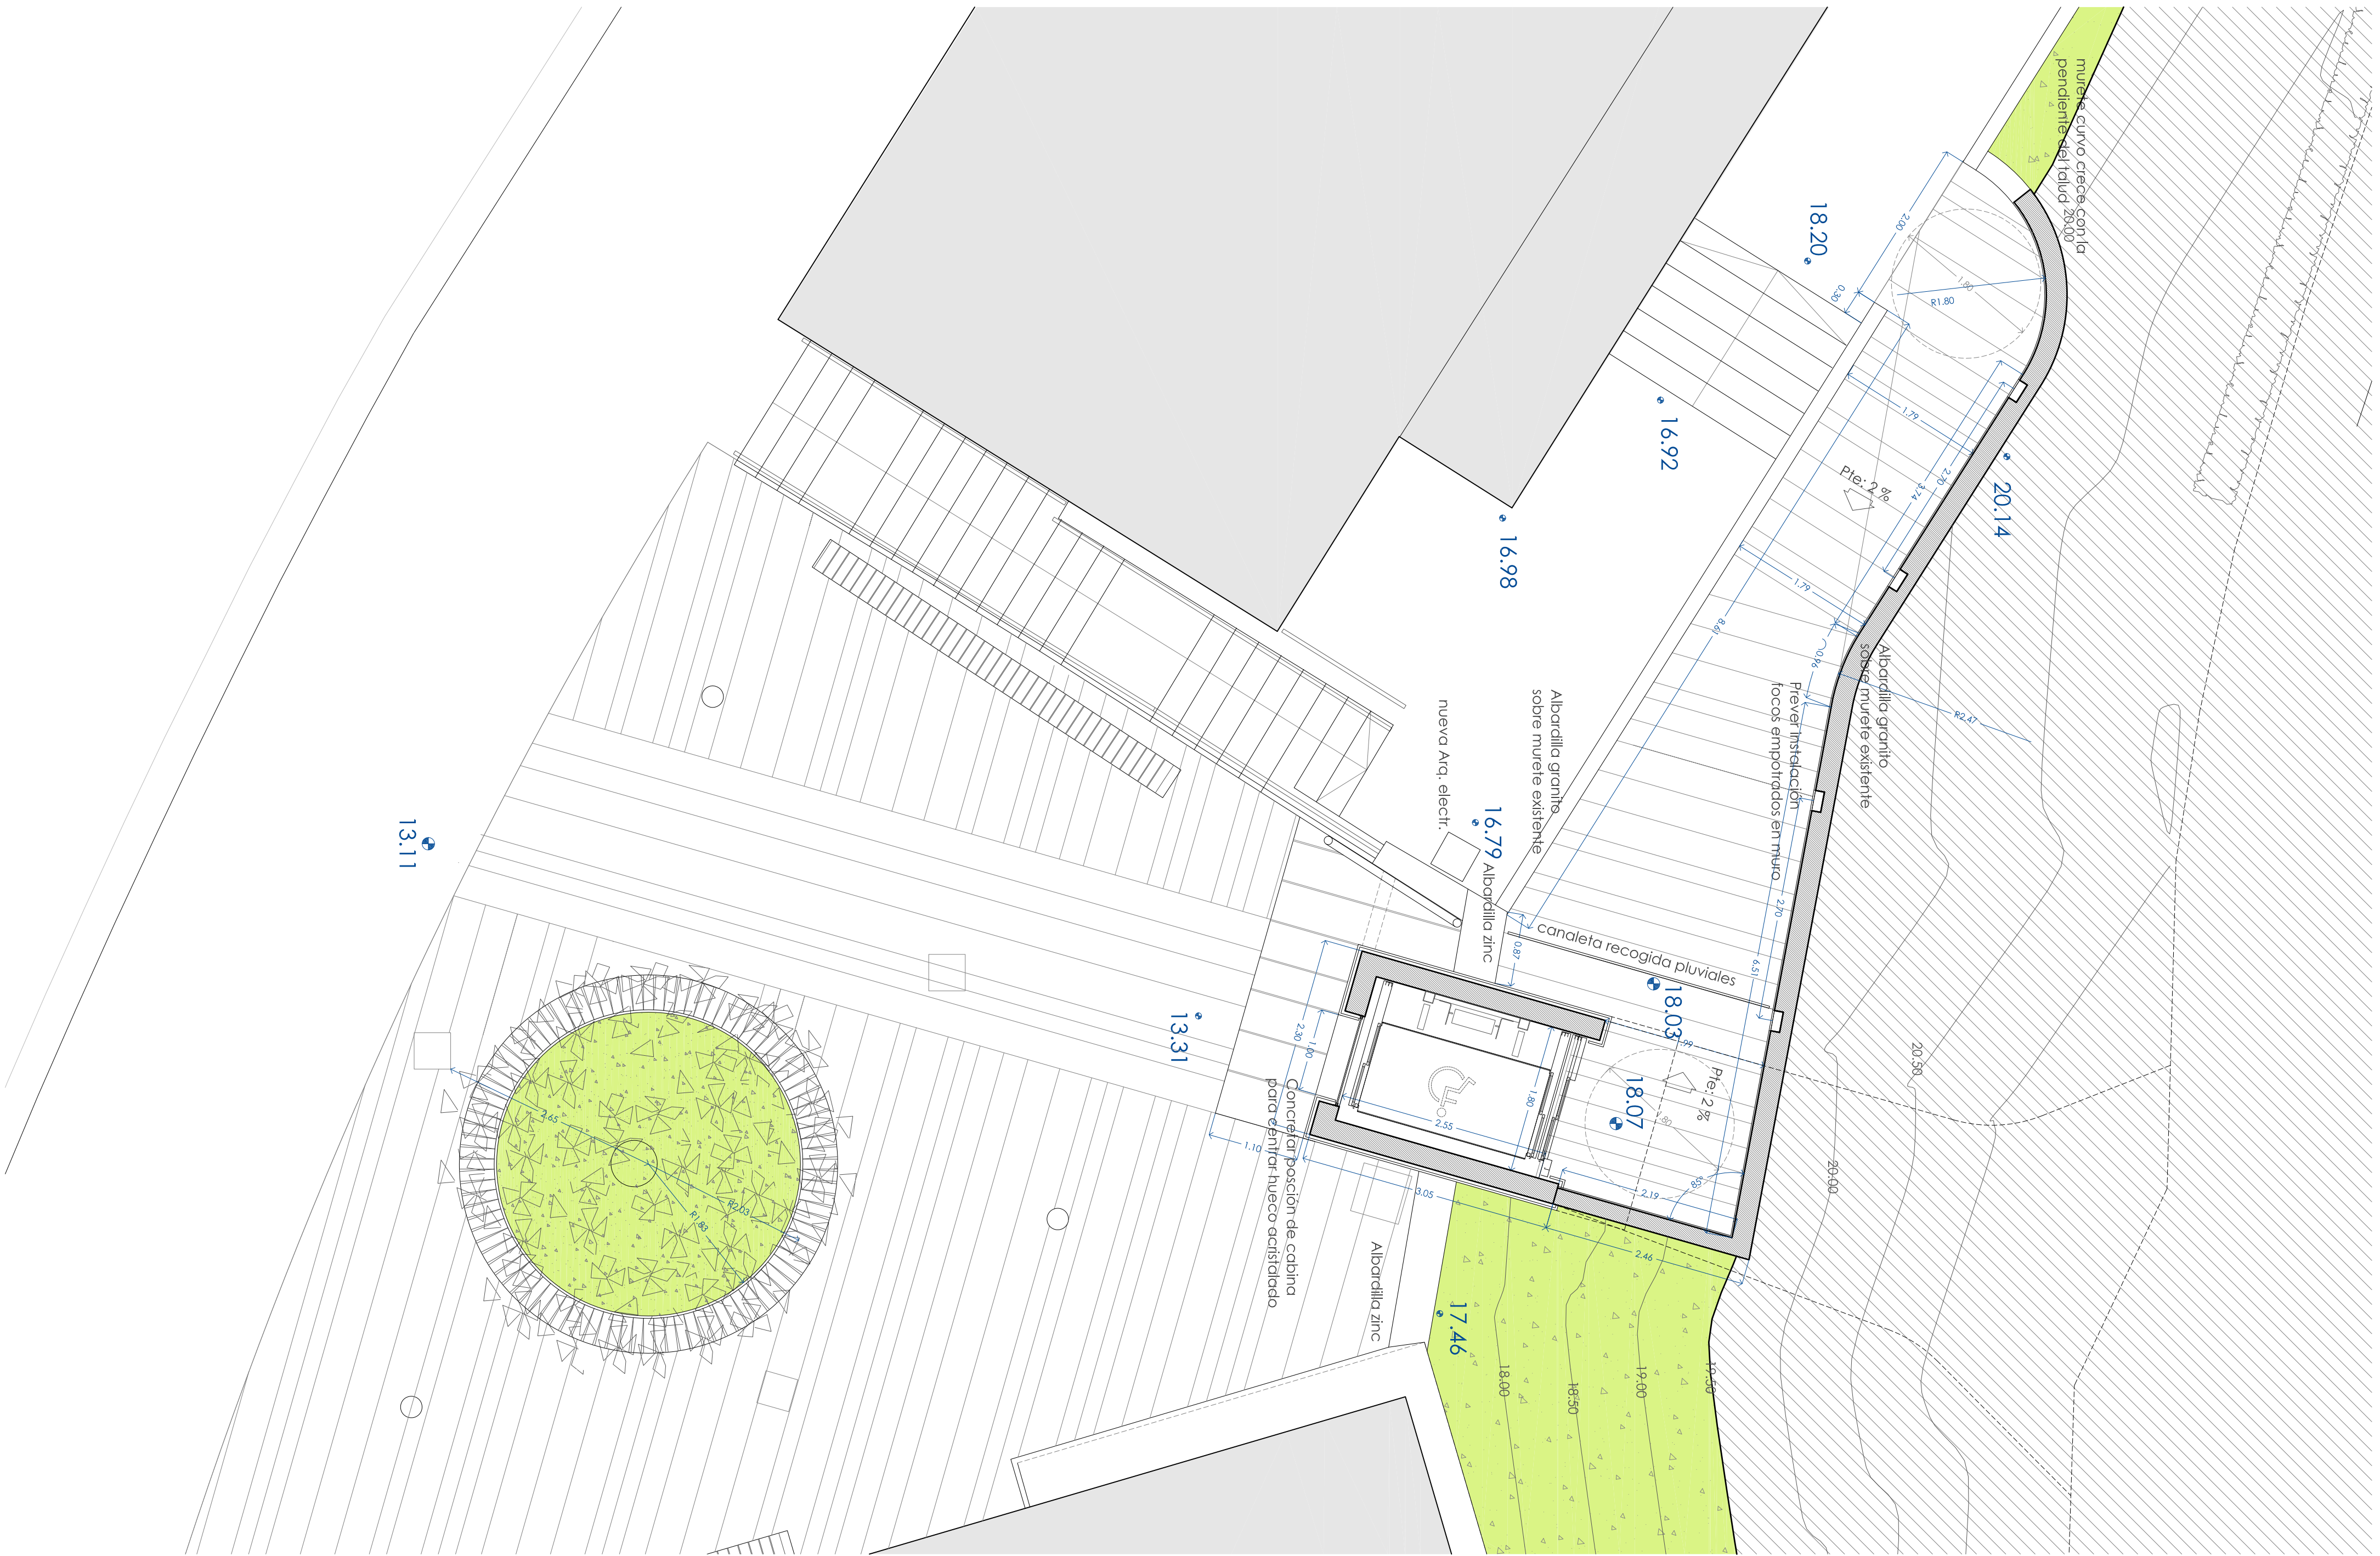


NOTA: Las medidas del hueco del ascensor se confirmarán con la empresa que vaya a instalar su ascensor.

AIZPURUA ARQUITECTOS
I^{ta} Duque de Boad 19-C. 20039 SS. Tel: 661 432 252. www.aizpuruaarquitectos.com

OCTUBRE 2021
07
A2 E. 1:50

P. BÁSICO Y EJECUCIÓN
PROYECTO DE MEJORA DE LA ACCESIBILIDAD EN DONIBANE
ASCENSOR URBANO EN LA ZONA DE MEIPI-OESTE
PLANO
PROPUESTA
PLANTA EMBARQUE INTERMEDIO

PROMOTOR
AYUNTAMIENTO DE PASAIA
ARQUITECTOS
ENRIQUE
AIZPURUA
PAMPLIEGA
I^{ta} COOPV 417644
JAVIER
AIZPURUA
PAMPLIEGA
I^{ta} COOPV 419222

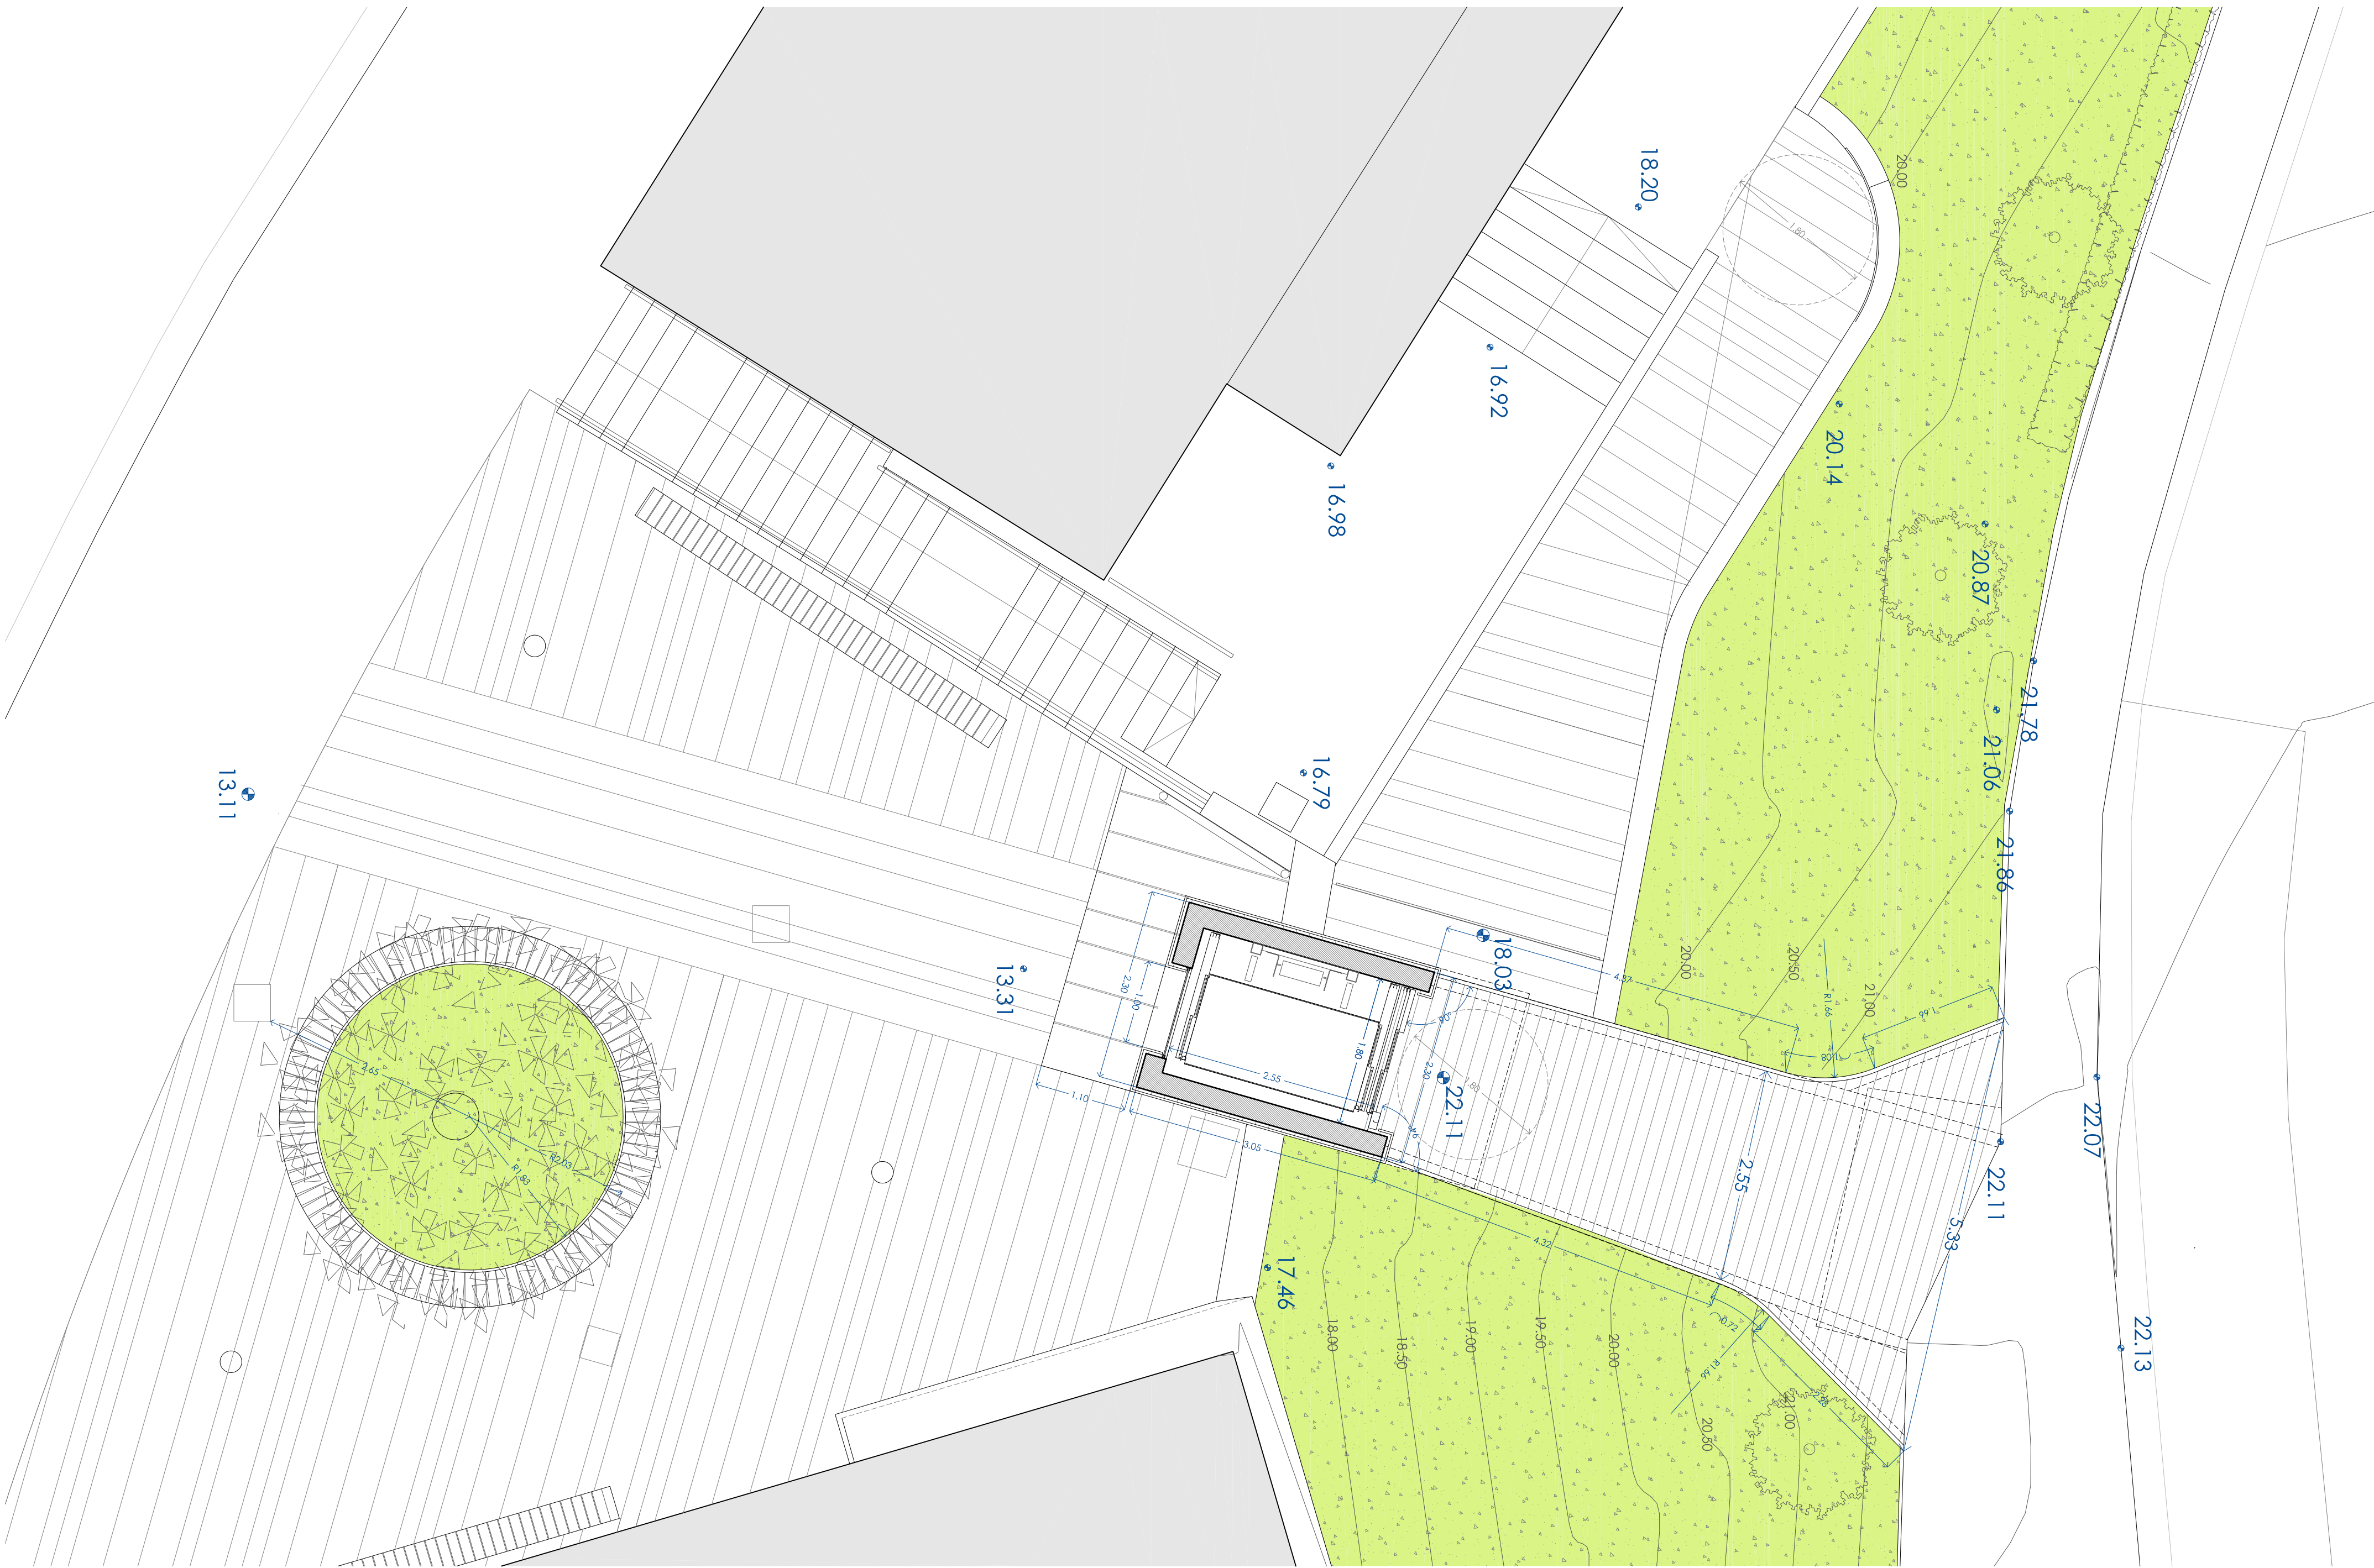

NOTA: Las medidas del hueco del ascensor se confirmarán con la empresa que vaya a instalar su ascensor.

AIZPURUA ARQUITECTOS
I^{ta} Duque de Baena 19-C. 20009 SS. Tel: 661 432 252. www.aizpuruaarquitectos.com

OCTUBRE 2021
08
a2 E. 1:50

P. BASICO Y EJECUCIÓN
PLANO

PROYECTO DE MEJORA DE LA ACCESIBILIDAD EN DONIBANE
ASCENSOR URBANO EN LA ZONA DE MEIPI-OESTE
PROPUESTA
PLANTA EMBARQUE SUPERIOR

PROMOTOR
AYUNTAMIENTO DE PASAIA
ARQUITECTOS
ENRIQUE AIZPURUA PAMPLIEGA
JAVIER AIZPURUA PAMPLIEGA




NOTA: Las medidas del hueco del ascensor se confirmarán con la empresa que vaya a instalar su ascensor.

AIZPURUA ARQUITECTOS
I^{ta} Duque de Baena 19-C. 20079 SS. - Tel: 661 432 252 - www.aizpuruaarquitectos.com


OCTUBRE 2021	P. BASICO Y EJECUCIÓN	PROYECTO DE MEJORA DE LA ACCESIBILIDAD EN DONIBANE ASCENSOR URBANO EN LA ZONA DE MEIPI-OESTE	PROMOTOR
09	PLANO	PROPUESTA PLANTA DE CUBIERTA	AYUNTAMIENTO DE PASAIA
a2 E. 1:50			ARQUITECTOS
			ENRIQUE AIZPURUA PAMPLIEGA
			JAVIER AIZPURUA PAMPLIEGA



ALZADO SUR

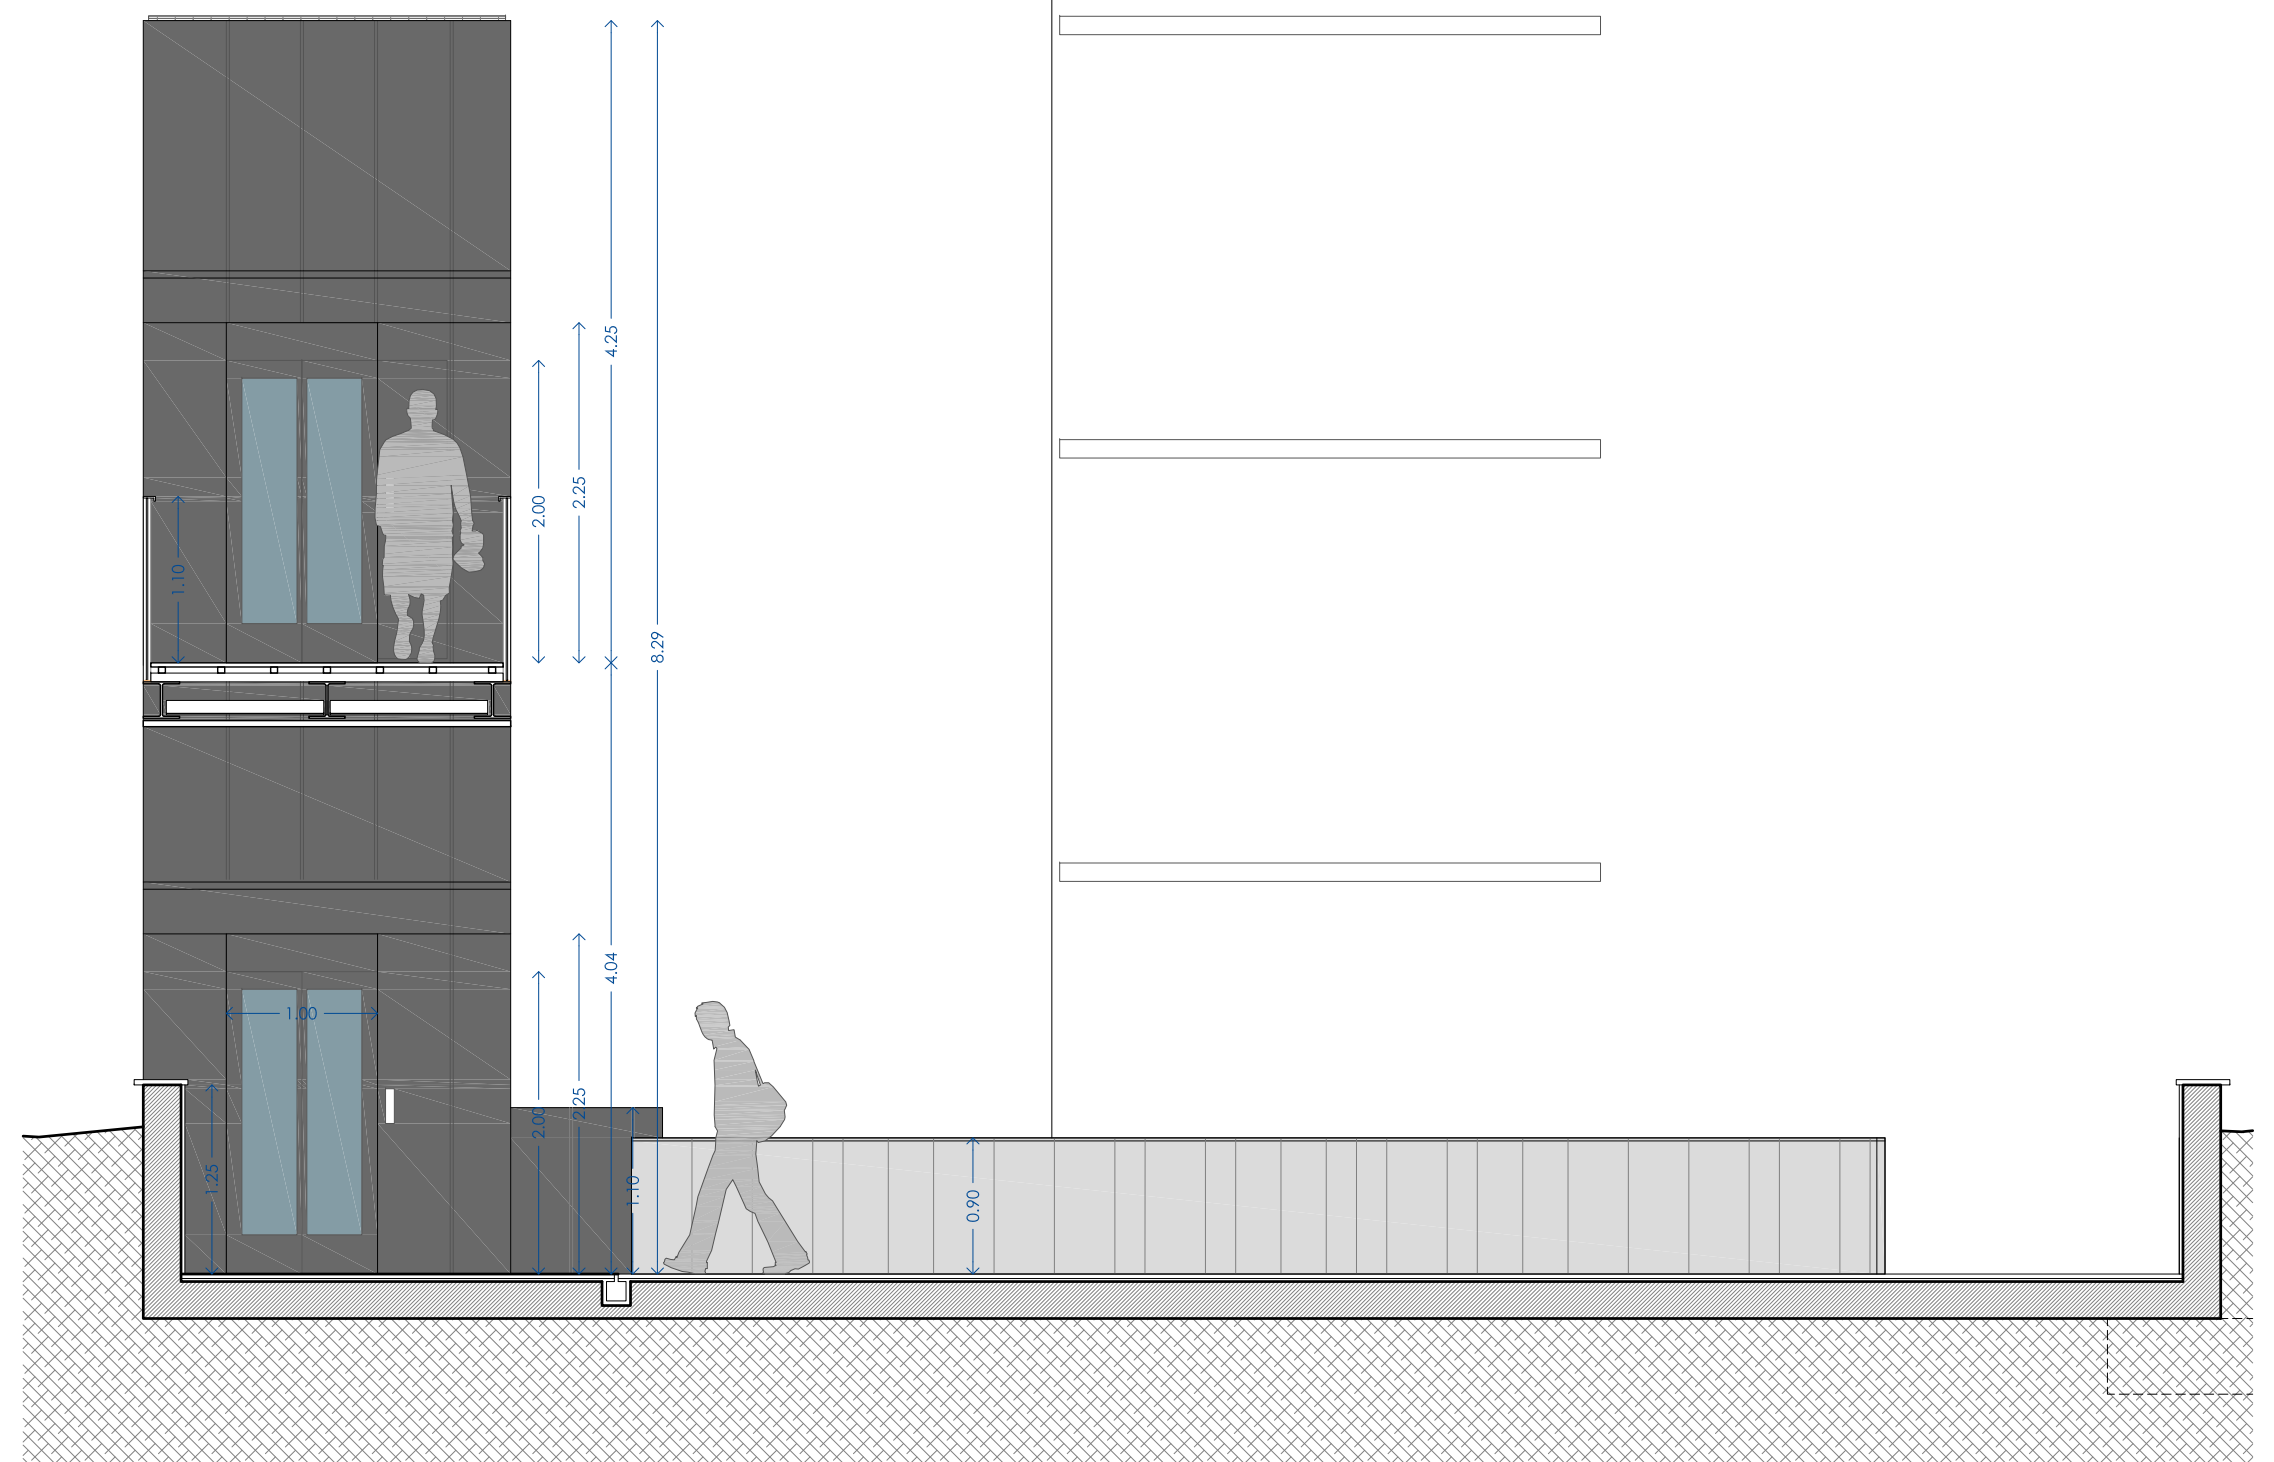

ALZADO NORTE

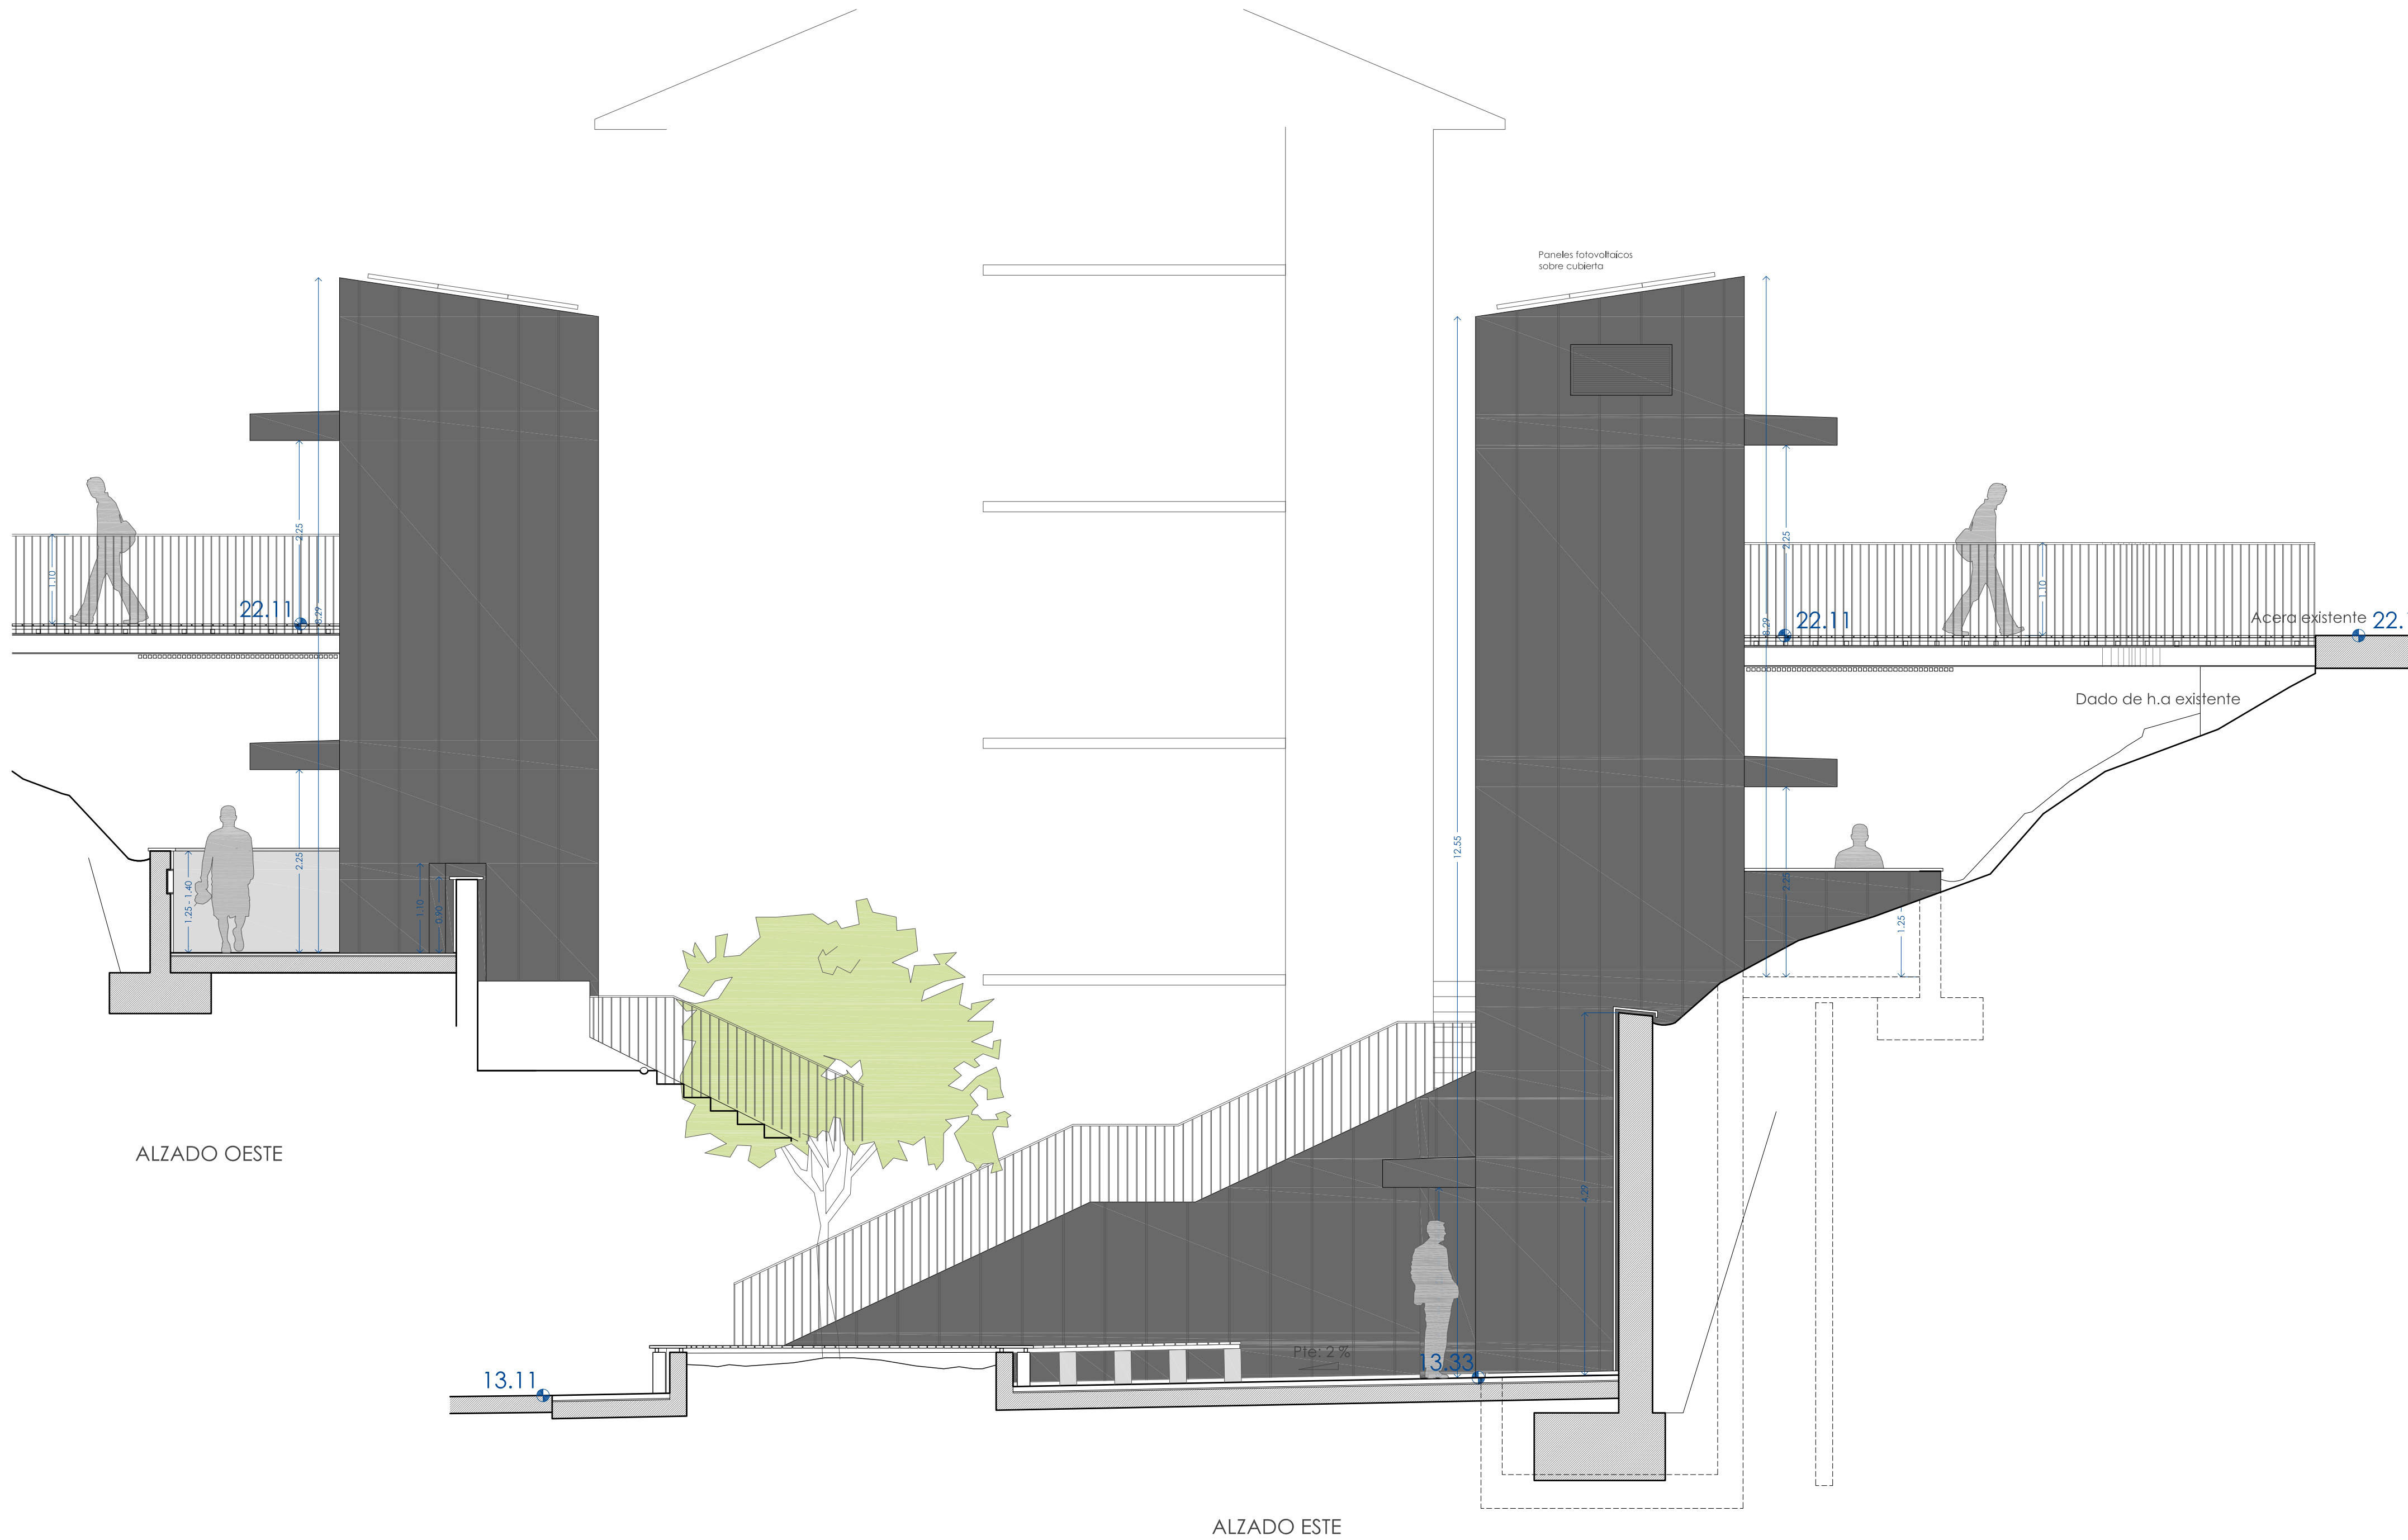

ALZADO OESTE

ALZADO ESTE

