
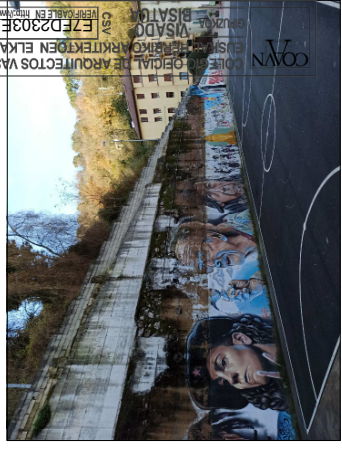


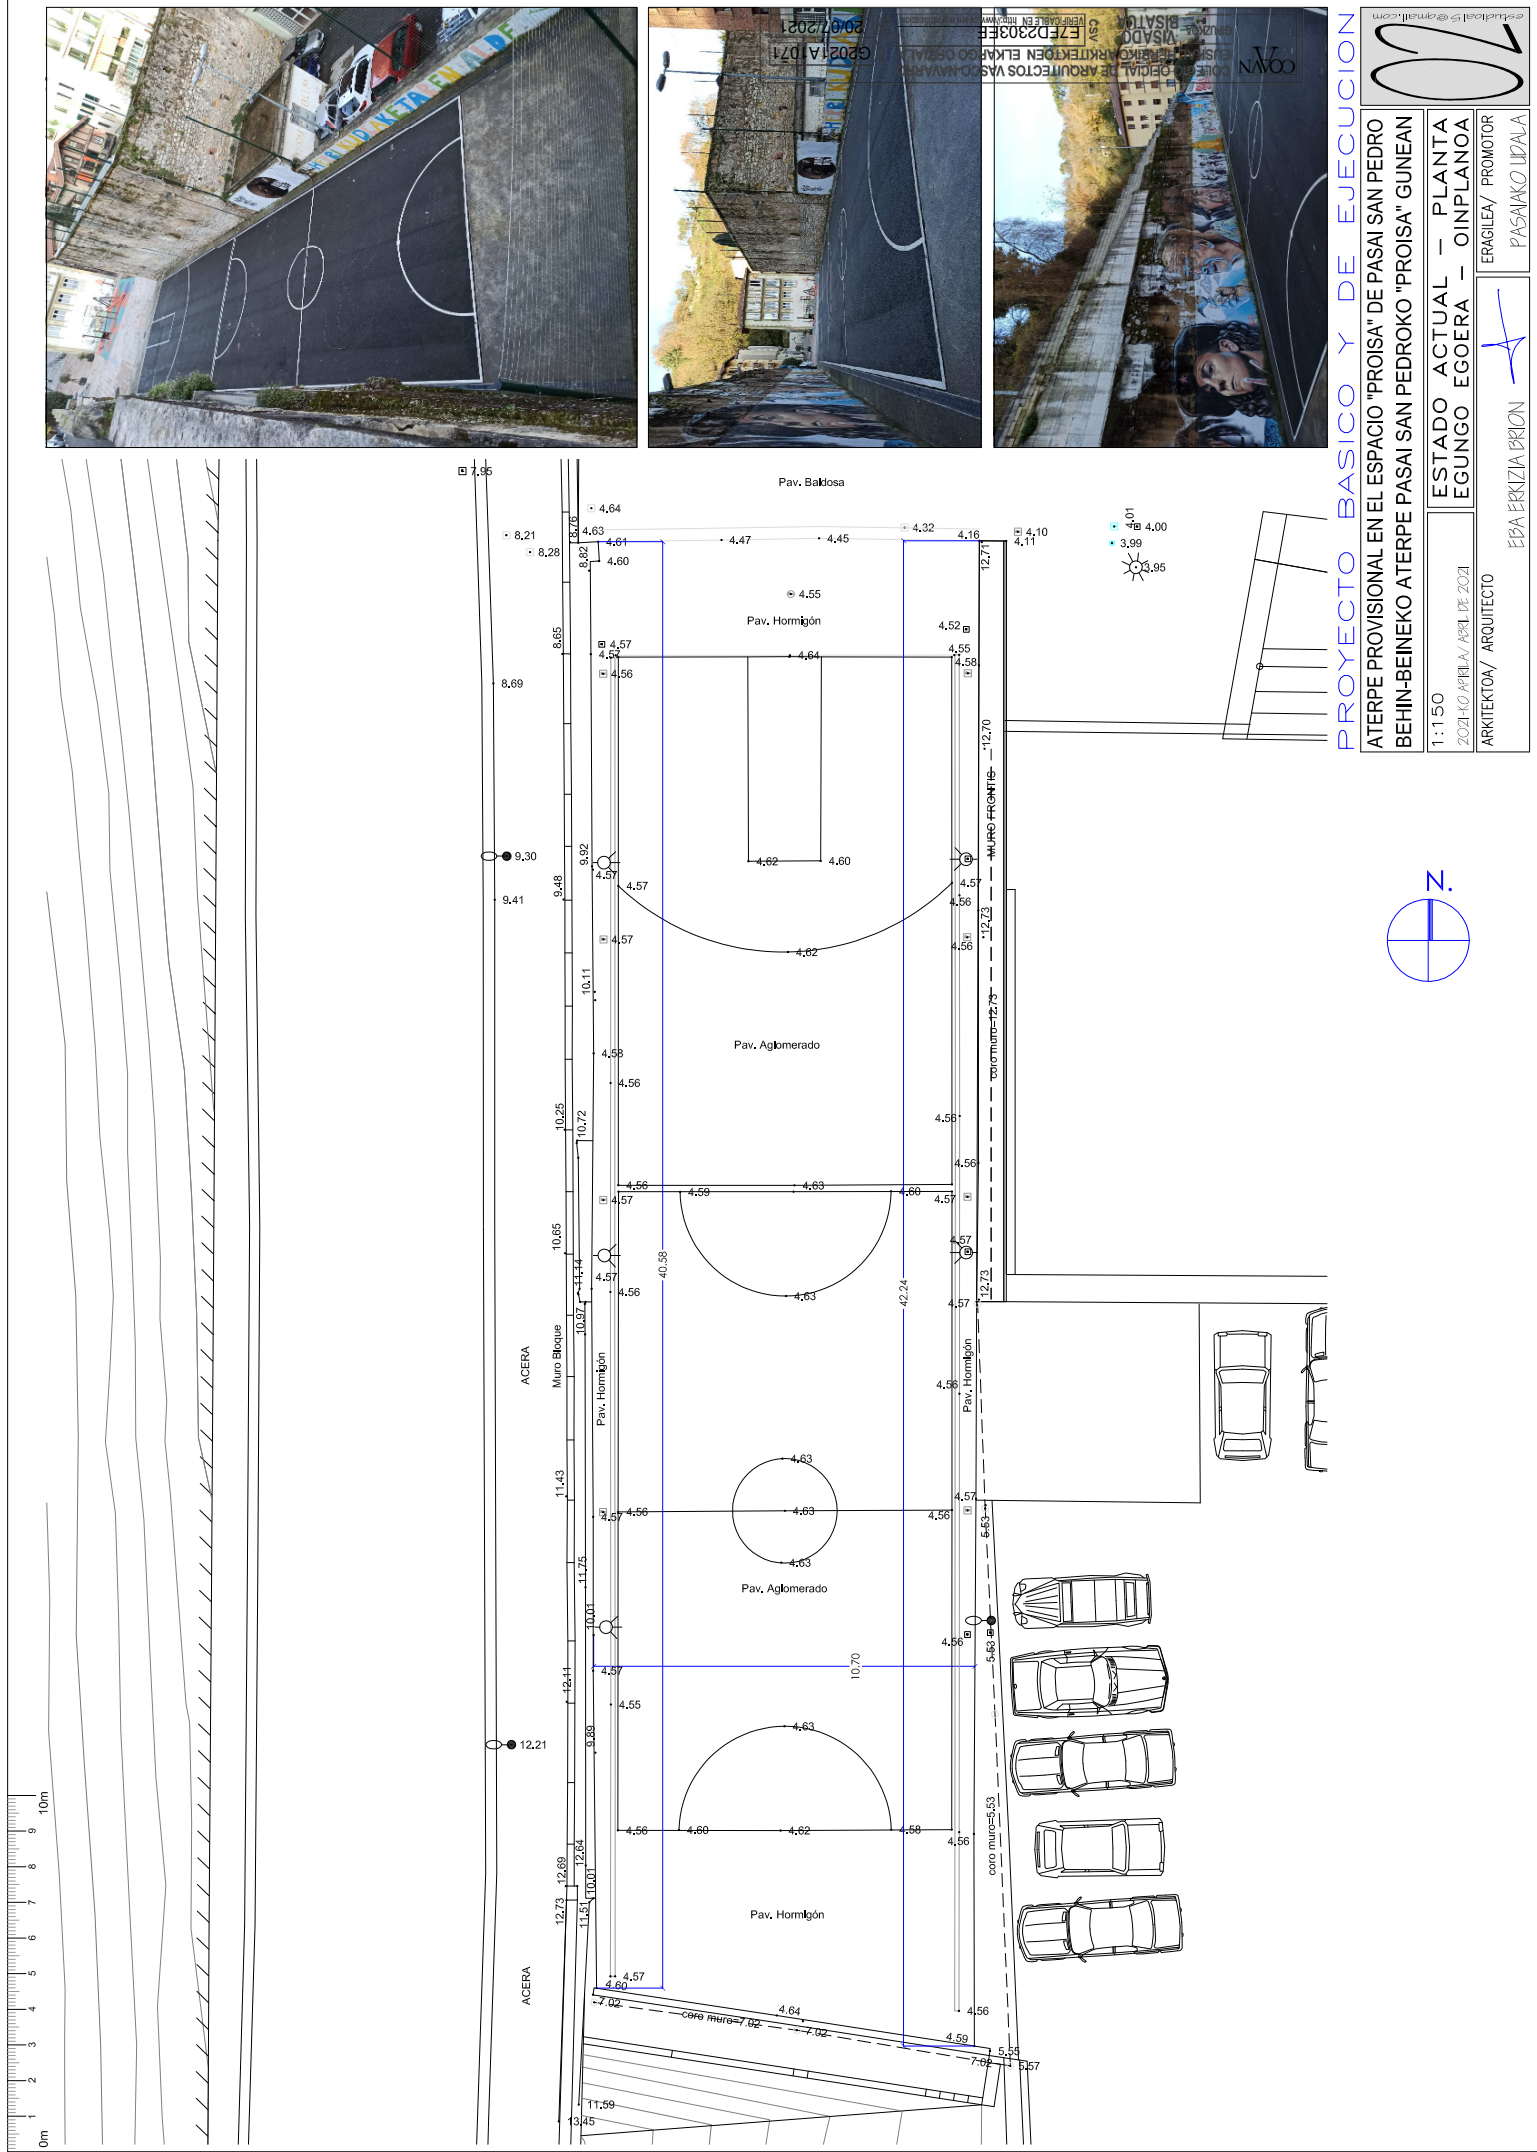

PROYECTO BASICO Y DE EJECUCION

ATERPE PROVISIONAL EN EL ESPACIO "PROISA" DE PASAI SAN PEDRO

BEHIN-BEINEKO ATERPE PASAI SAN PEDROKO "PROISA" GUNEAN

1:150
2021 KO APILAI / APRIL DE 2021
ARKITEKTOA / ARQUITECTO




ESTADO ACTUAL — PLANTA
EGUNGO EGOERA — OINPLANOA

ERAGILEA / PROMOTOR
PASAIKO UDALA

EBA ERKIZIA DIOIN

02

02021A 071
G2021A 071
E7FD2303EE

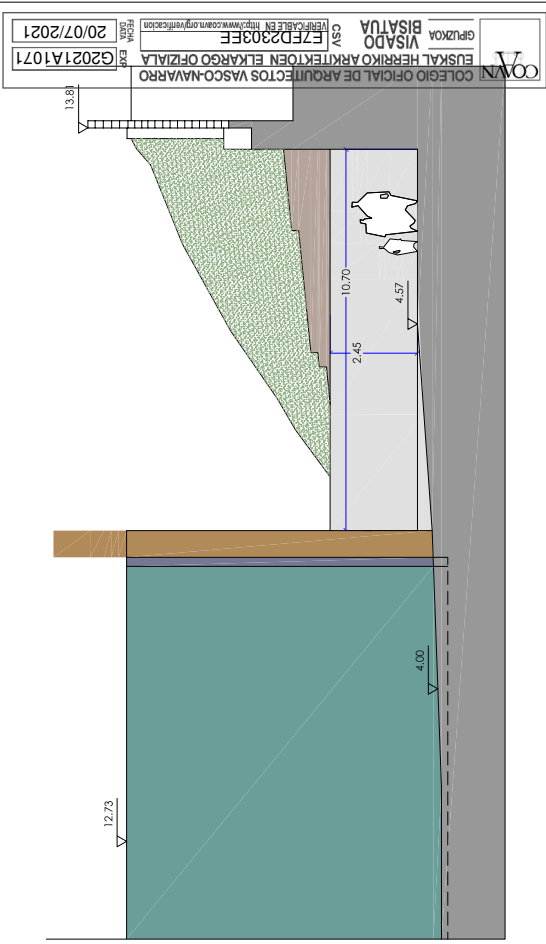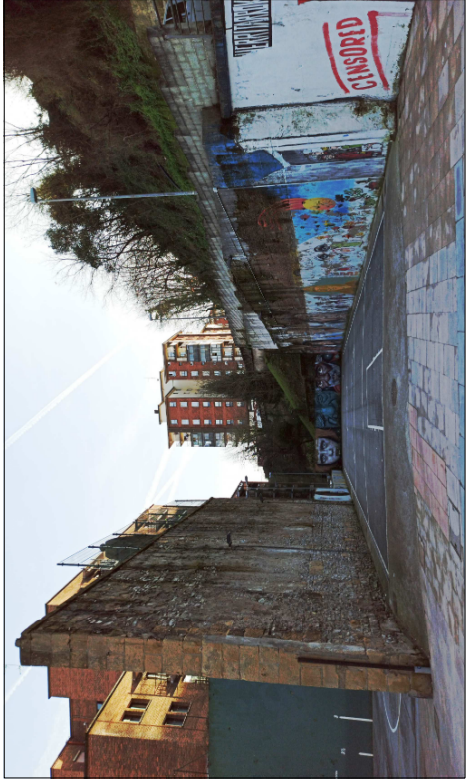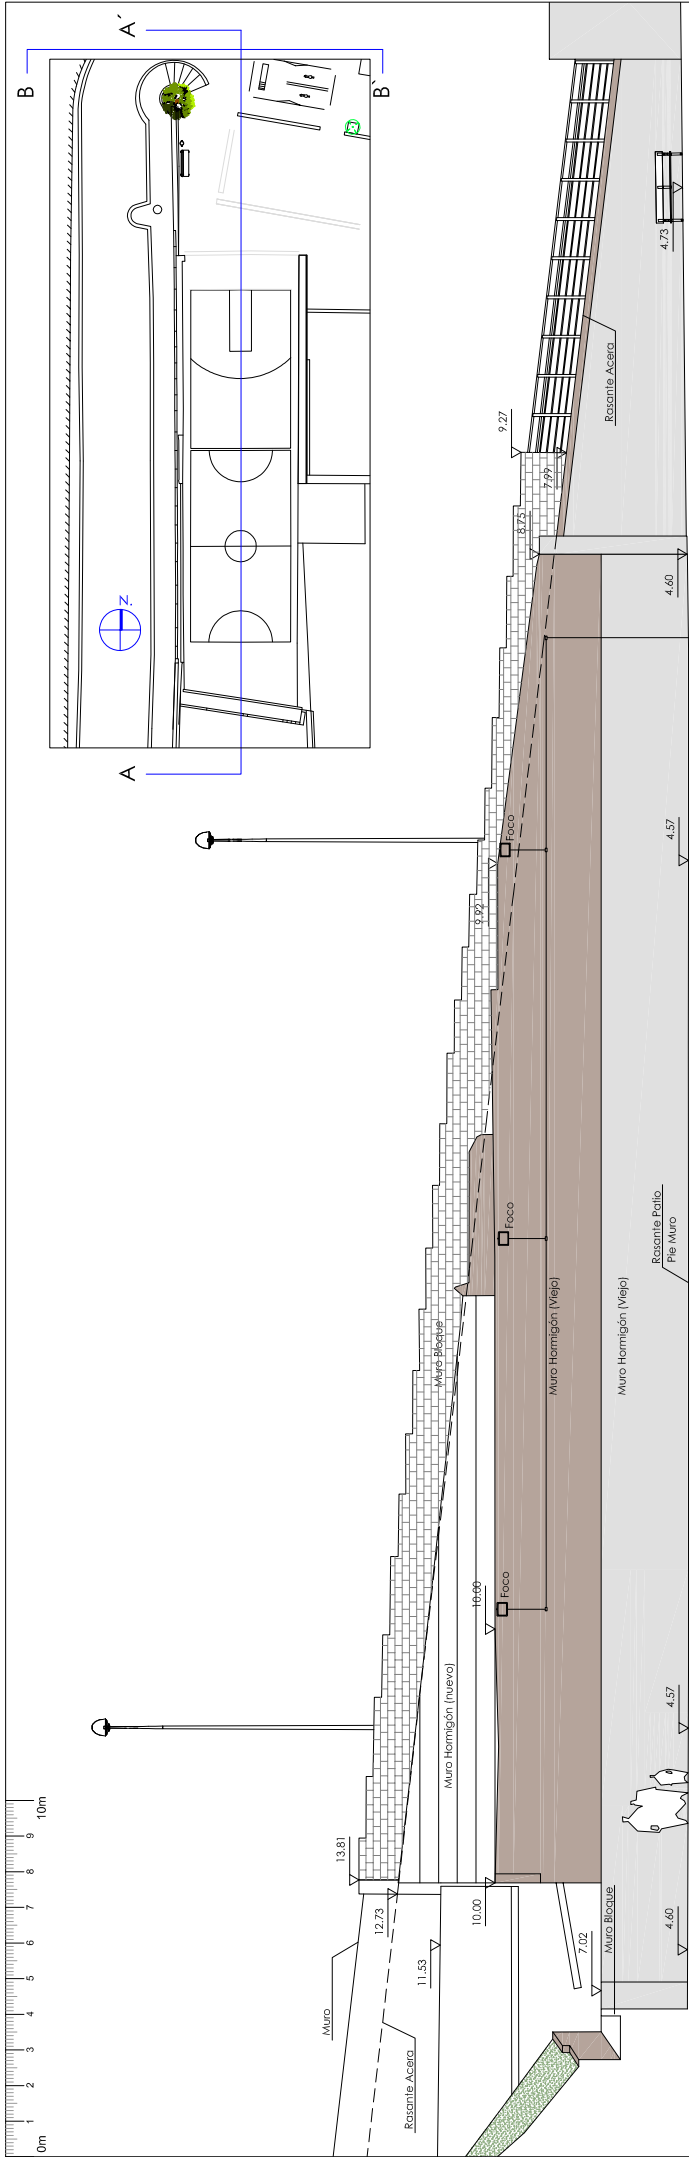

PROYECTO BASICO Y DE EJECUCION

ATERPE PROVISIONAL EN EL ESPACIO "PROISA" DE PASAI SAN PEDRO

BEHIN-BEINEKO ATERPE PASAI SAN PEDROKO "PROISA" GUNEAN

ESTADO ACTUAL – SECCIONES AA' Y B'B'

EGUNGO EGOERA – AA' ETA BB'BAKIDURAK

1:150


ARKITEKTOA/ ARQUITECTO

ERAGILEA/ PROMOTOR

PASAIKO UDALA

COVIA

COLEGIO OFICIAL DE ARQUITECTOS VASCO-NAVARRO

EUSKAL HERRIKO ARKITEKTOEN ELKARGO OFIZIALA




GPZUKA

VISADO

CS/ EFZPD2303EE


20/07/2021

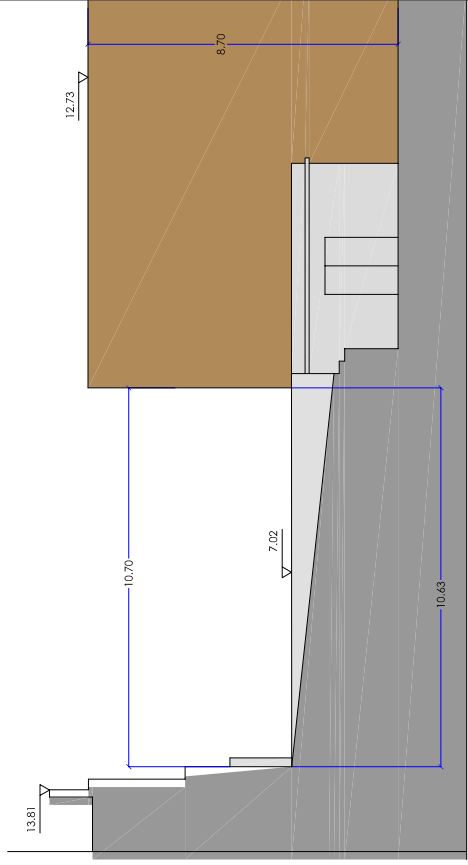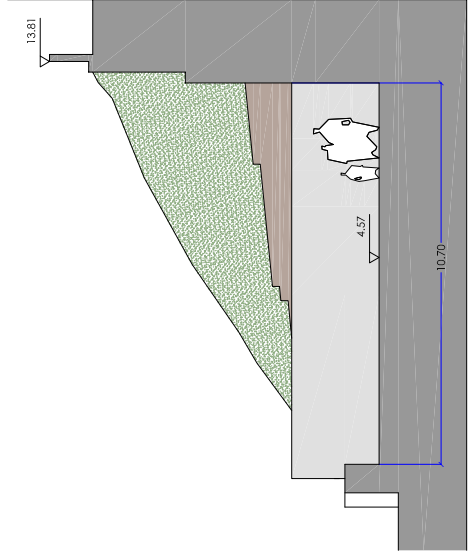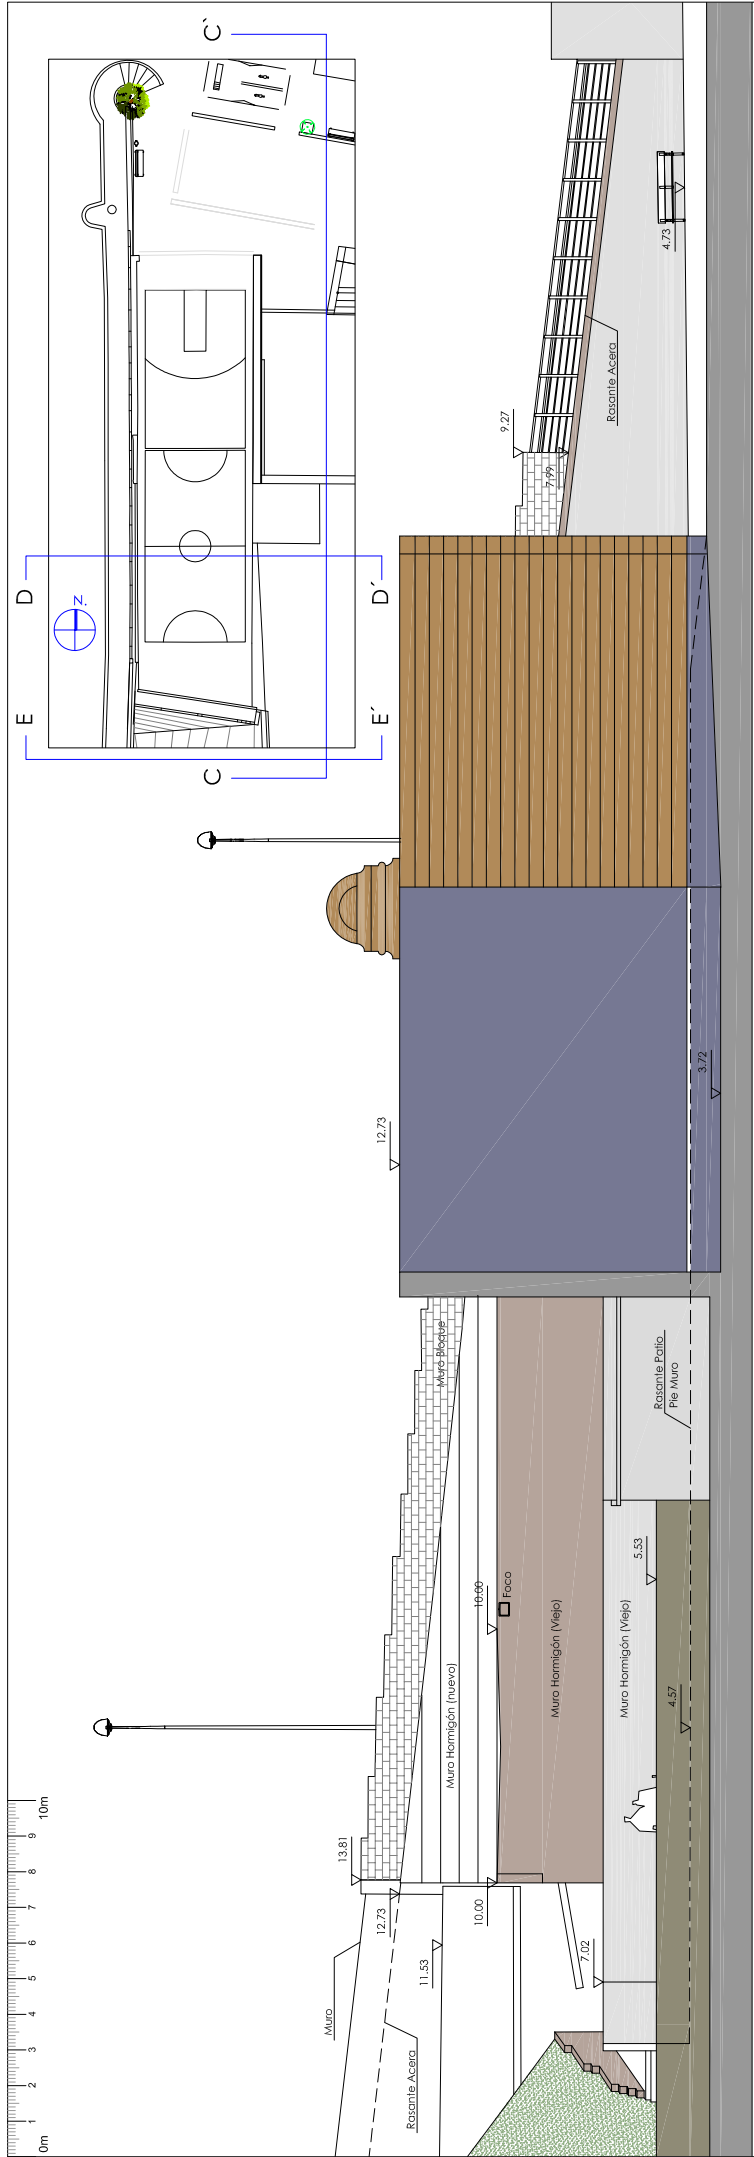

COLEJO OFICIAL DE ARQUITECTOS VASCO-NAVARRO
EUSKAL HERRIKO ARKITEKTOEN ELKARGO OFIZIALA
G2021A1071
CS/ E7EP2303EE
G2021A1071
20/07/2021

PROYECTO BASICO Y DE EJECUCION

ATERPE PROVISIONAL EN EL ESPACIO "PROISA" DE PASAI SAN PEDRO

BEHIN-BEINEKO ATERPE PASAI SAN PEDROKO "PROISA" GUNEAN


1:150

ESTADO ACTUAL. SECCIONES CC'-DD'-EE'
EGUNGO EGOERA. CC'-DD'-EE' EBAKIDURAK

ARKITEKTOA/ ARQUITECTO

ERAGILEA/ PROMOTOR

PASAIKO UDALA

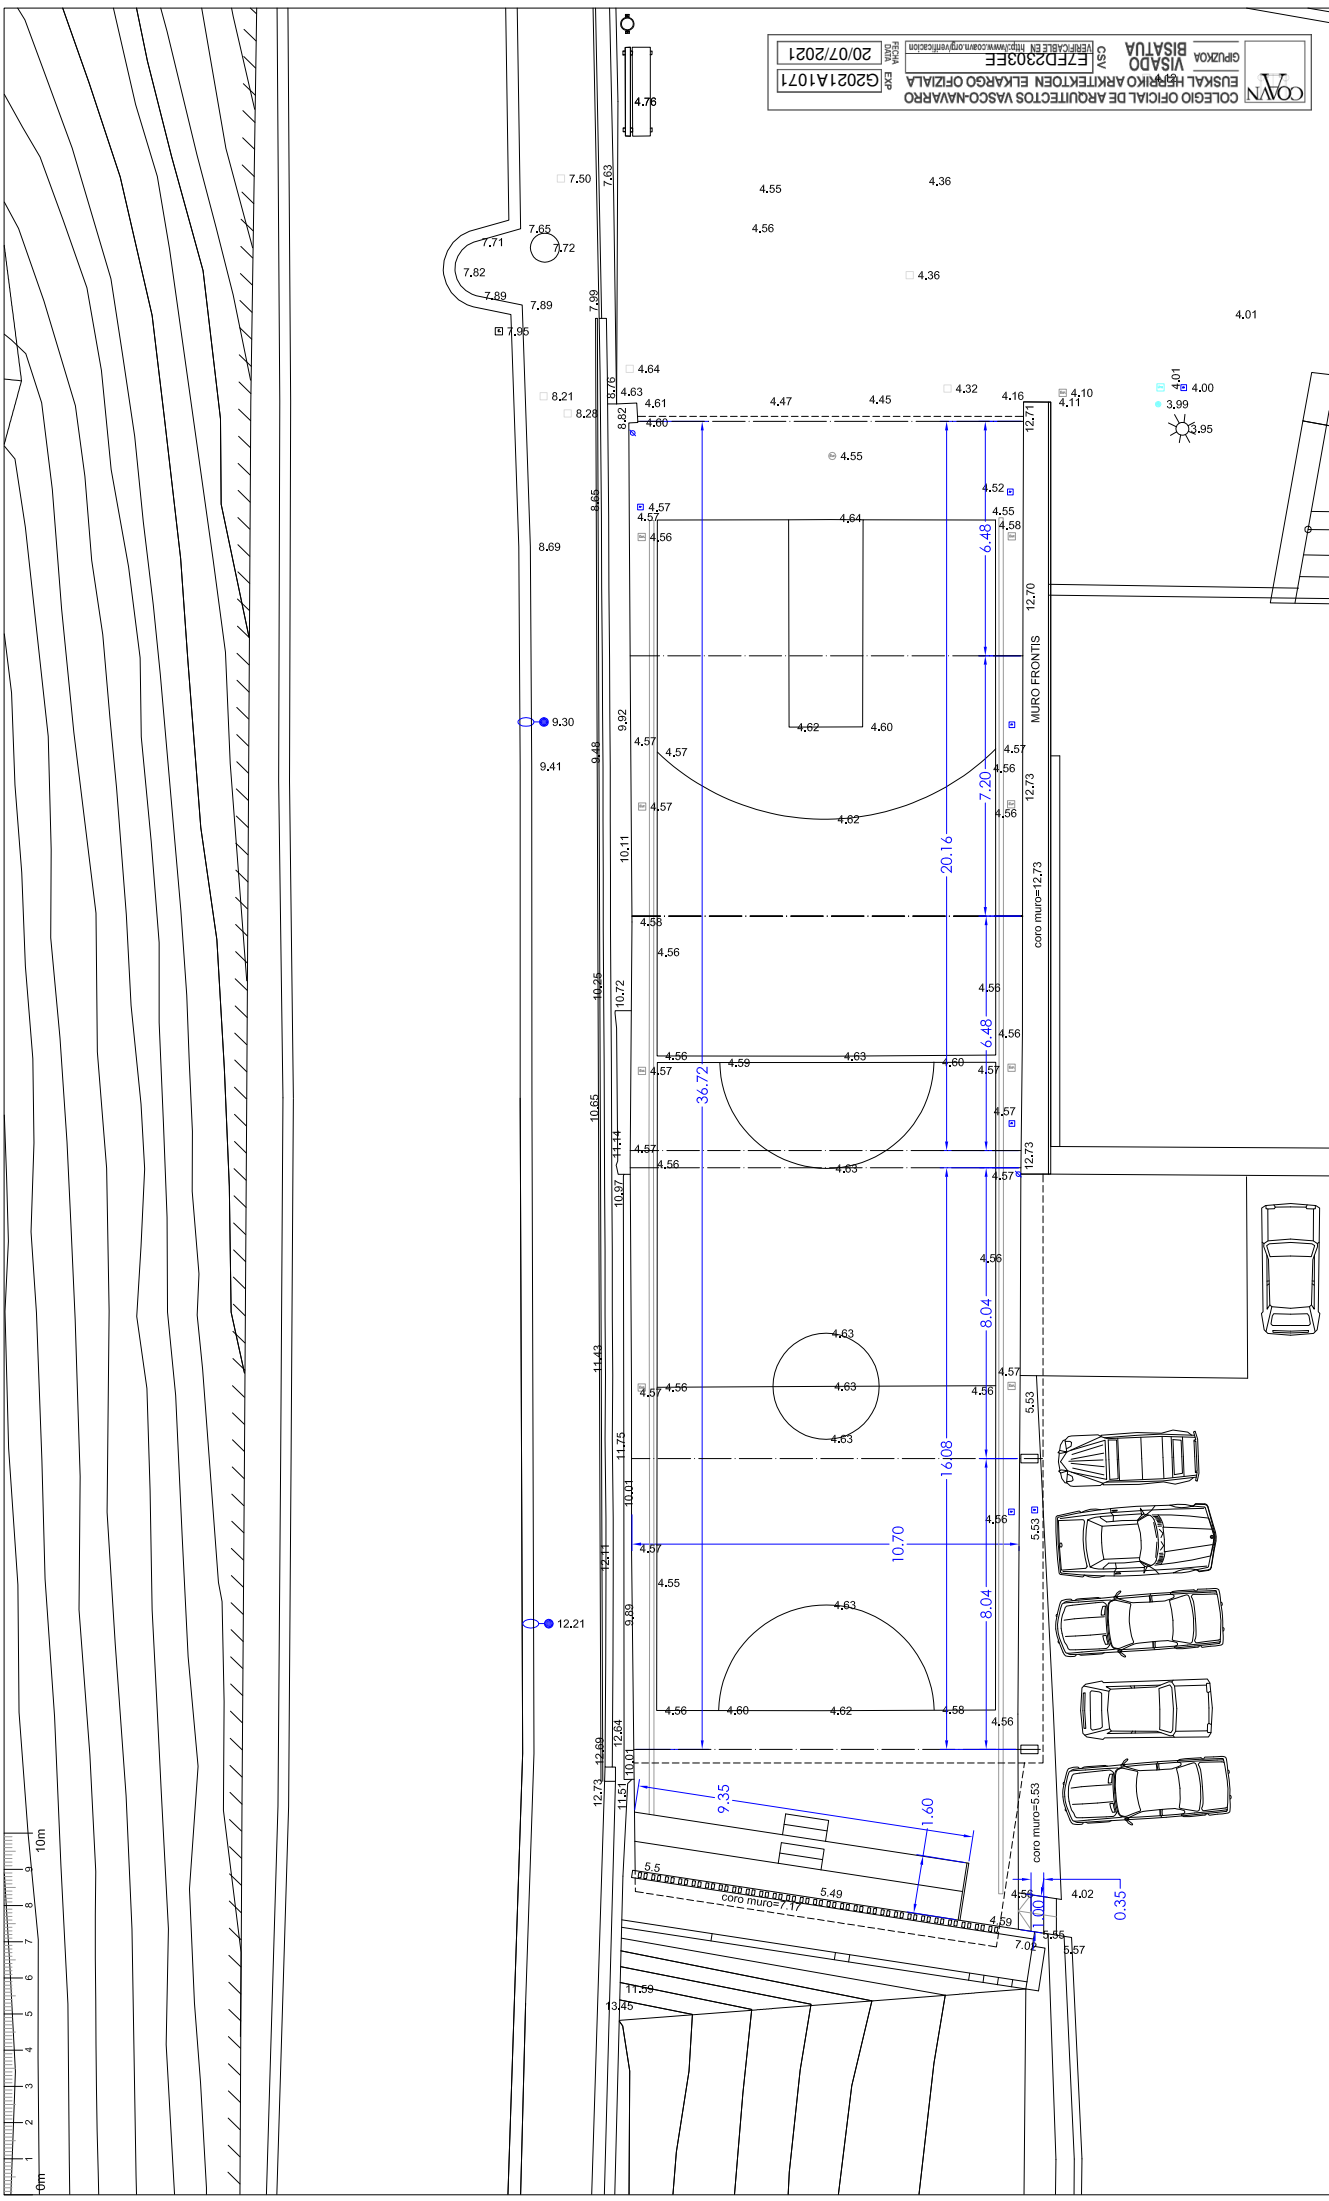







PROYECTO BASICO Y DE EJECUCION

ATERPE PROVISIONAL EN EL ESPACIO "PROISA" DE PASAI SAN PEDRO
BEHIN-BEINEKO ATERPE PASAI SAN PEDROKO "PROISA" GUNEAN

1:150
2021 KO APILIA / ABIL 15 DE 2021

PROPUESTA. PLANTA
PROPOSAMENA. OINA

ERAGILEA / PROMOTOR
PASAIKO UDALA

ARKITEKTOA / ARKITEKTO
EBA ERNIZIA BRION


ATERPE PROVISIONAL EN EL ESPACIO "PROISA" DE PASAI SAN PEDRO
BEHIN-BEINEKO ATERPE PASAI SAN PEDROKO "PROISA" GUNEAN


1:150
2021 KO APILIA / ABIL 15 DE 2021

PROPUESTA. PLANTA
PROPOSAMENA. OINA

ERAGILEA / PROMOTOR
PASAIKO UDALA


ARKITEKTOA / ARKITEKTO
EBA ERNIZIA BRION

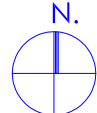

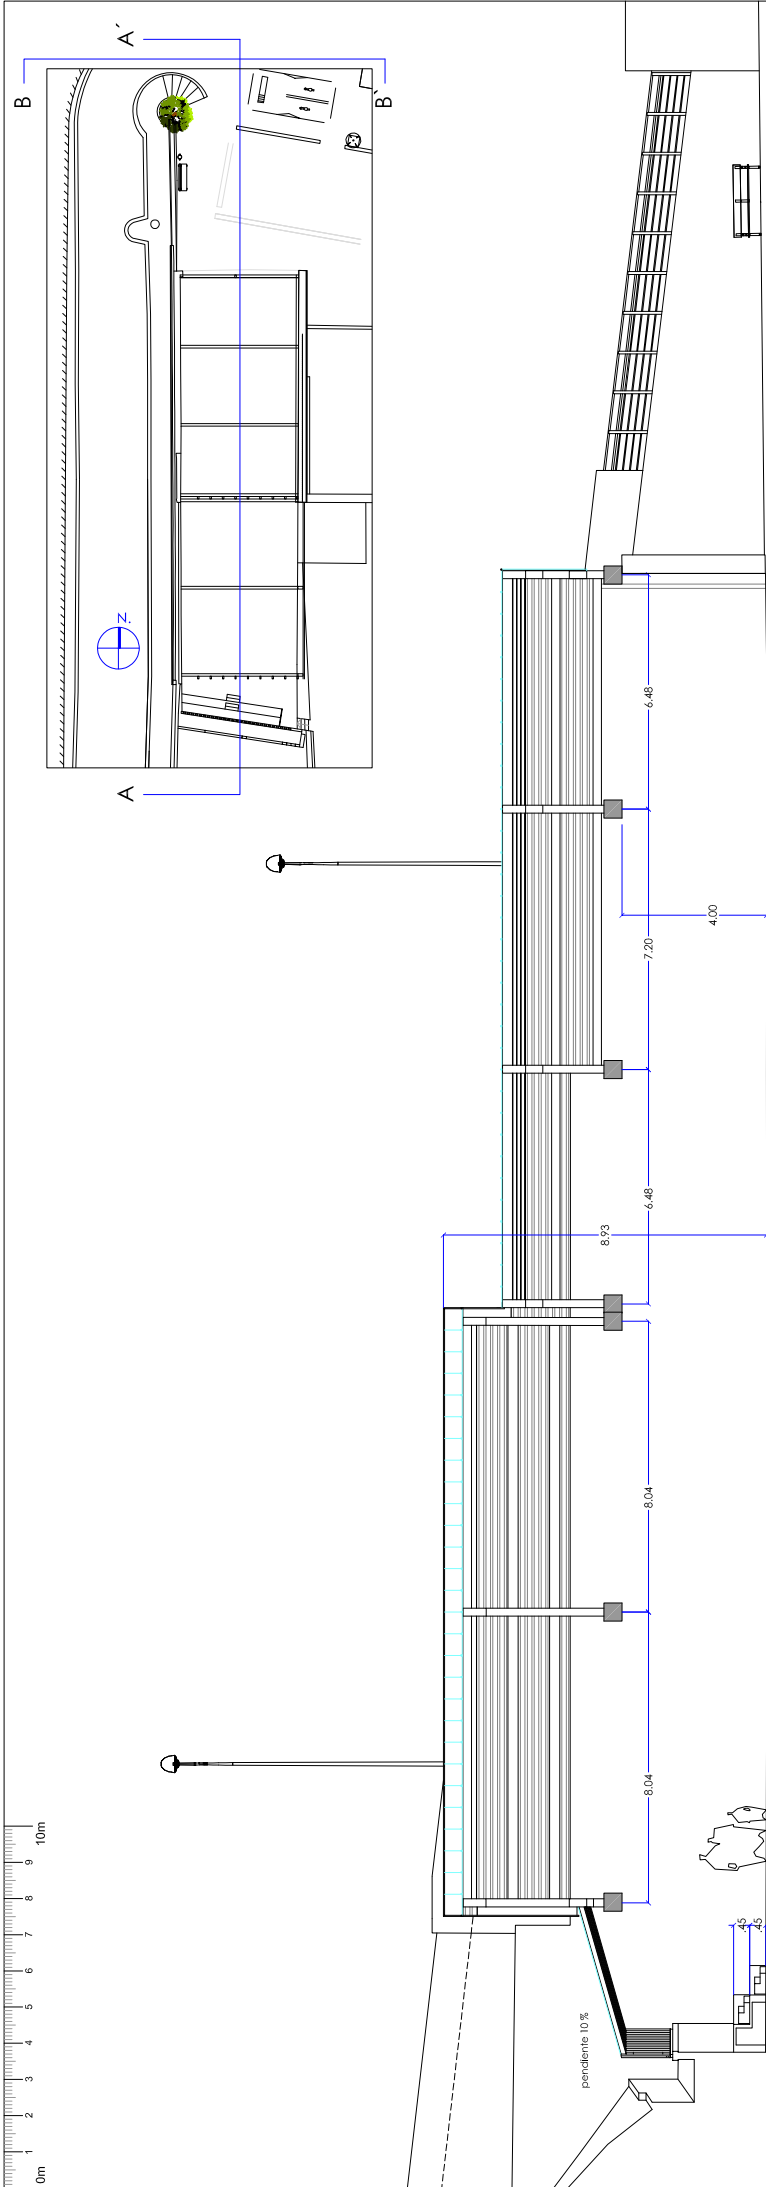

SECCION A-A'

pendiente 10 %

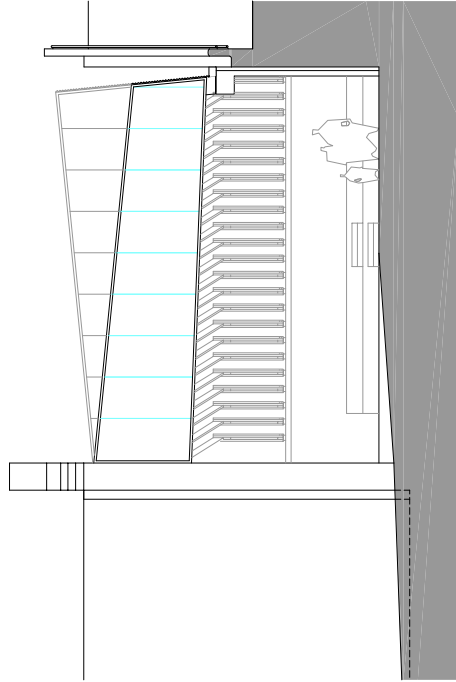

SECCION B-B'

COA
COLEGIO OFICIAL DE ARQUITECTOS VASCO-NAVARRO

GRUPO
VISADO

VERIFICABLE EN <http://www.coa.na.org/verificacion>

CS
EZE2303EE

FECHA
VISTO
20/07/2021

EXP
G2021A1071

PROYECTO BASICO Y DE EJECUCION

ATERPE PROVISIONAL EN EL ESPACIO "PROISA" DE PASAI SAN PEDRO
BEHIN-BEINEKO ATERPE PASAI SAN PEDROKO "PROISA" GUNEAN


1:150
2021.10.01/01.11.2021
ARKITEKTOA/ ARQUITECTO

PROPUESTA. SECCIONES AA'-BB'
PROPOSAMENA. AA'-BB'EBAKIDURAK


EBA ERIZIA ERION
PASAIKOA UDALA

06

estudio de arquitectura

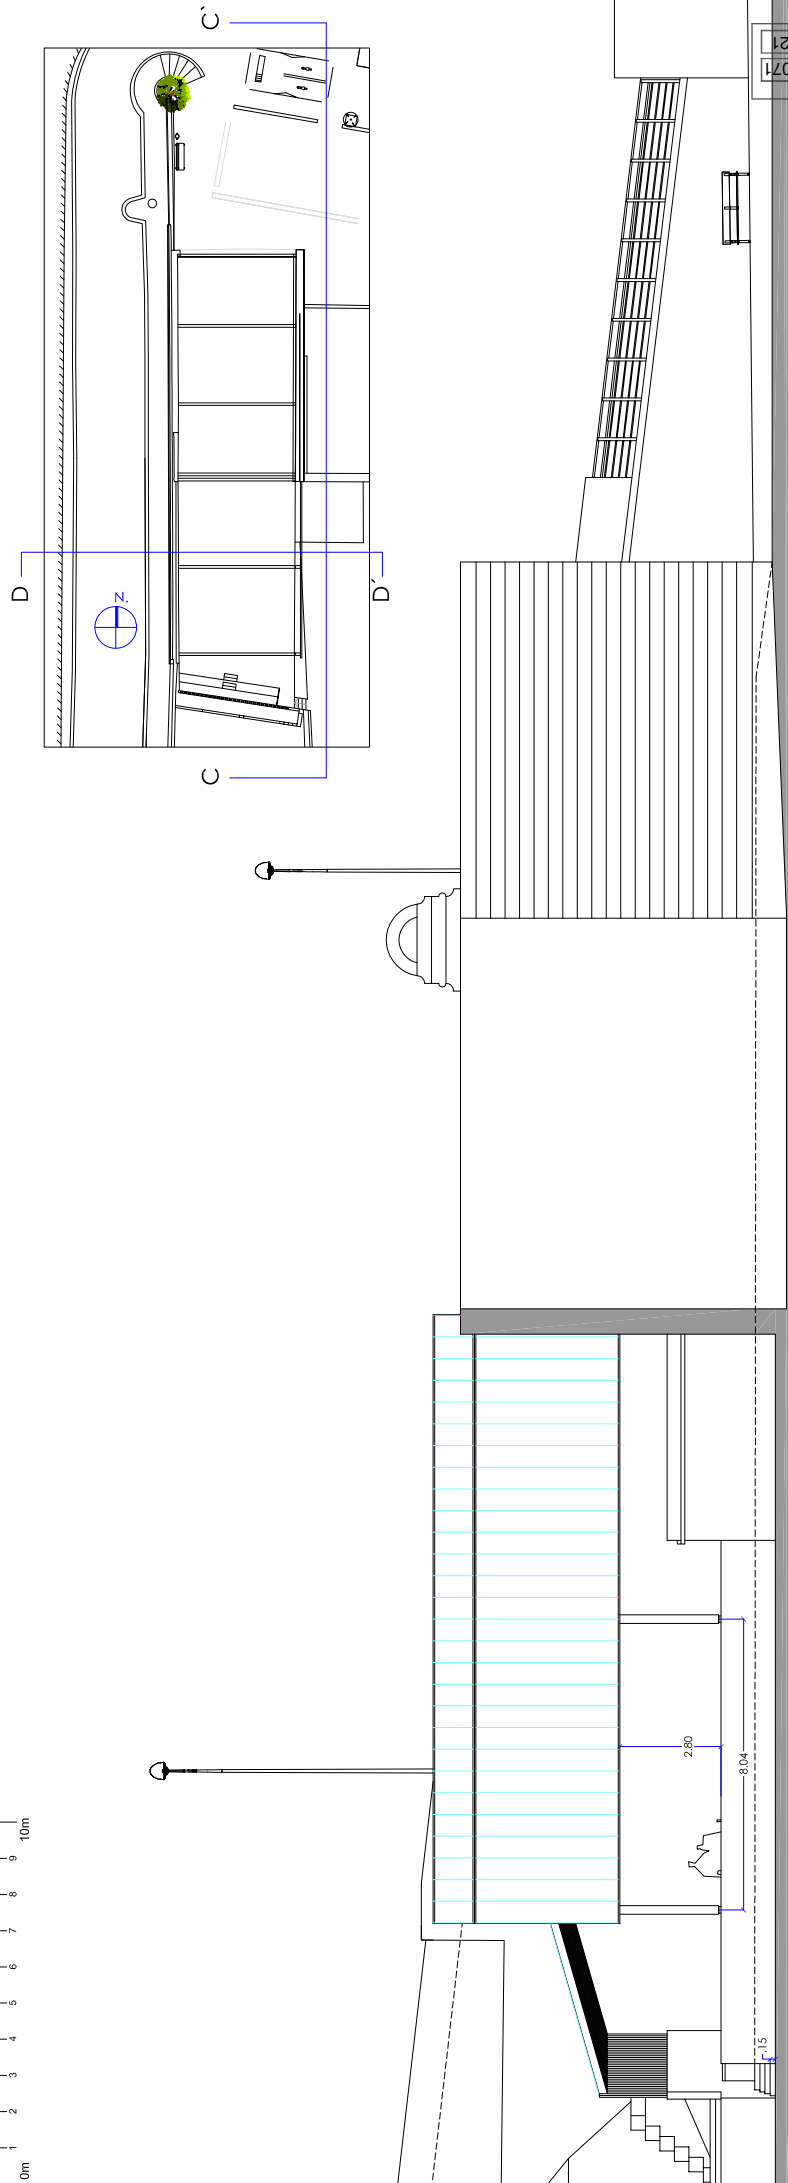

SECCION C-C'

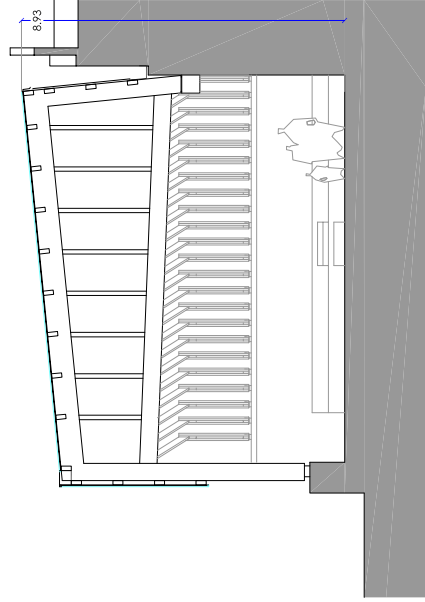

SECCION D-D'

COA
NAVARRA

COLEGIO OFICIAL DE ARQUITECTOS VASCO-NAVARRO

GRUPO
VISADO

EUSKAL HERRIKO ARKITEKTOEN ELKARGO OFIZIALA

VERIFICABLE EN <http://www.coan.org/verificacion>

CS E7EP2303EE

RECIBI
FECHA
VISTO
EXP

20/07/2021

G2021A1071

PROYECTO BASICO Y DE EJECUCION

ATERPE PROVISIONAL EN EL ESPACIO "PROISA" DE PASAI SAN PEDRO
BEHIN-BEINEKO ATERPE PASAI SAN PEDROKO "PROISA" GUNEAN

1:150
2021 KO ARTELA / ARTELA DE 2021
ARKITEKTOA / ARQUITECTO

PROPUESTA. SECCIONES AA'-BB'
PROPOSAMENA. AA'-BB'EBAKIDURAK

EBA ERKIZIA ERON
PASAIKO UDALA

01


estudio@coan.com



cubierta C

cubierta B

cubierta A

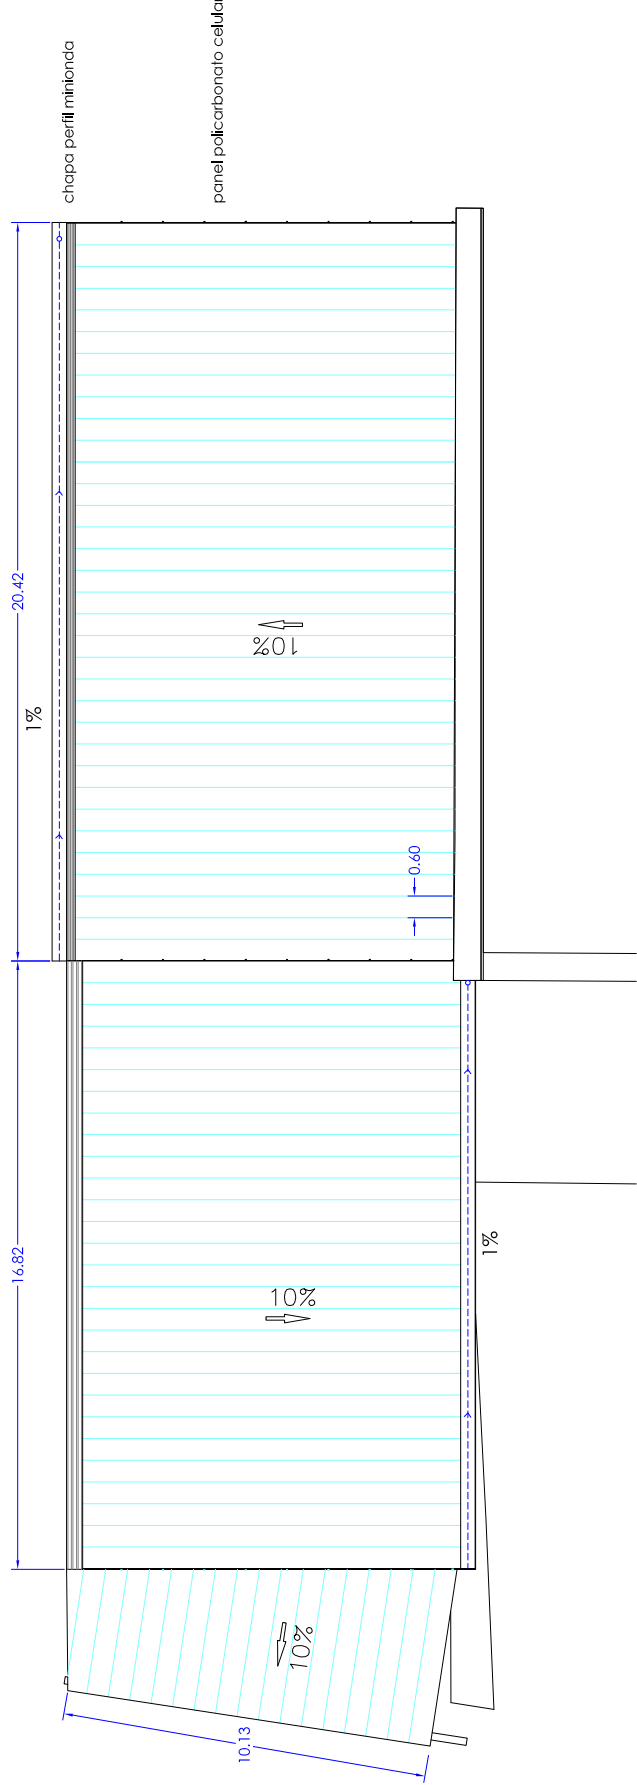

COAV

COLEGIO OFICIAL DE ARQUITECTOS VASCO-NAVARRO

GRUPOA

VISADO

BISATUA

VERIFICABLE EN <http://www.coav.com/verificacion>

CS

EZPD2303EE

FECHA

20/07/2021

EXP


G2021A1071

PROYECTO BASICO Y DE EJECUCION

ATERPE PROVISIONAL EN EL ESPACIO "PROISA" DE PASAI SAN PEDRO
BEHIN-BEINEKO ATERPE PASAI SAN PEDROKO "PROISA" GUNEAN

1:150
2021 KO ARTEIA / AEBIL DE 2021
PROPUESTA. CUBIERTA
PROPOSAMENA. TEILATUA

ARKITEKTOA / ARQUITECTO
ERAGILEA / PROMOTOR
EBA ERNIZIA ERION
PASAIKAKO UDALA

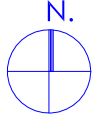



ESPECIFICACIONES DE MATERIALES

MADERA LAMINADA ENCOLADA


Especie LARIX DECDUA (DIN 4074/UNE EN 14080)
Pantocoiden Según DIN 1052 / UNE EN 14080.
Calidad GL24h

PROPIEDADES GL24h


FLEXION 240 kg/cm2
TRACCION paralelo 192 kg/cm2
TRACCION perpendicular..... 50 kg/cm2
COMPRESION paralelo.....240 kg/cm2
COMPRESION perpendicular.....25 kg/cm2
CORTANTE..... 35 kg/cm2
MODULO ELASTICIDAD.....115000 kg/cm2
DENSIDAD.....385 kg/m3

SECCIONES




PILAR 240x480 mm
VIGA PRINCIPAL CUBIERTA A 240x640 mm
VIGA PRINCIPAL CUBIERTA B 240x640 mm
VIGA PRINCIPAL CUBIERTA C 240x480 mm
DURMIENTE CUBIERTA A 240x480 mm
CORREAS CUBIERTA A 120x240 mm
CORREAS CUBIERTA B 120x280 mm
CORREAS CUBIERTA C 80x140 mm
PILARES DOBLES CUBIERTA C 80x140 mm

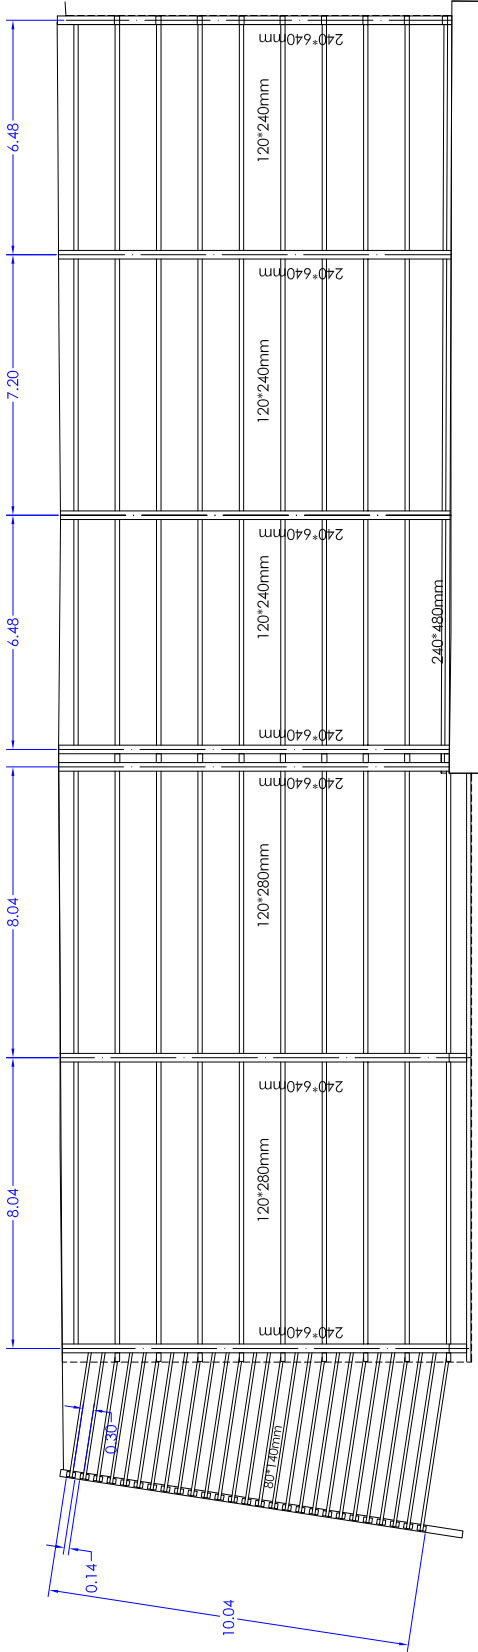

SECCION CUBIERTA A
pendiente 10 %

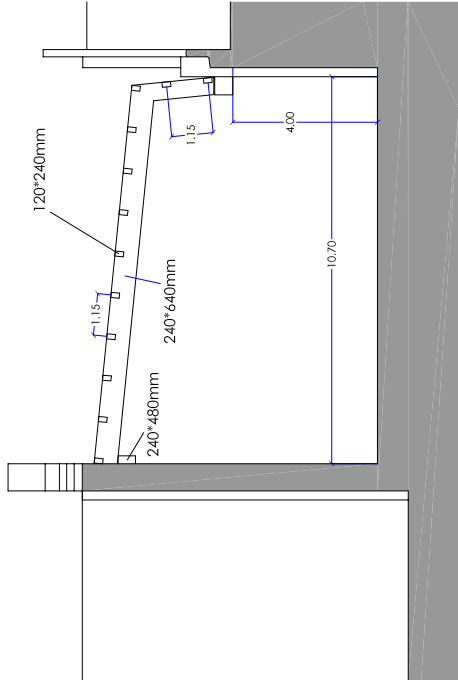

SECCION CUBIERTA B
pendiente 10 %

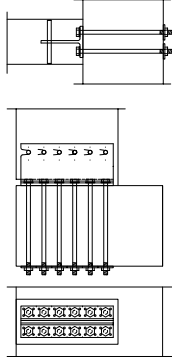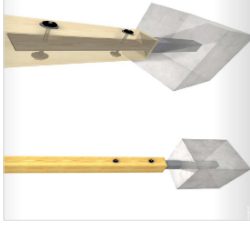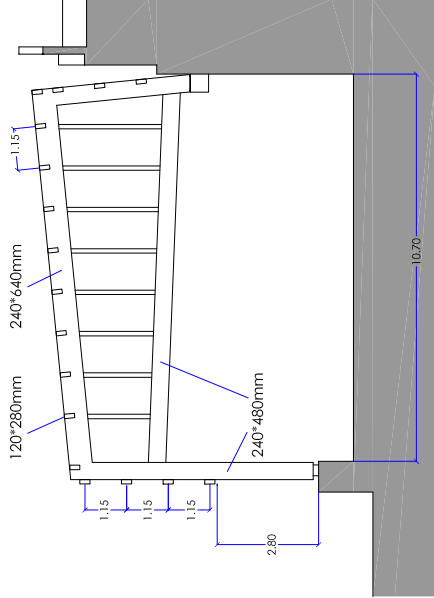




PROYECTO BASICO Y DE EJECUCION

ATERPE PROVISIONAL EN EL ESPACIO "PROISA" DE PASAI SAN PEDRO
BEHIN-BEINEKO ATERPE PASAI SAN PEDROKO "PROISA" GUNEAN

1:150
2021.10.01 PASAI SAN PEDRO, 2021

PROYECTA. ESTRUCTURA DE MADERA
PROPOSAMENA. EGUREZKO EGITURA
ARKITEKTOA/ ARQUITECTO
EBA ERKIZIA BRION

PASAI SAN PEDRO




PROYECTO BASICO Y DE EJECUCION

H O R M I G O N							
localización	tipificación	resistencia de cálculo	contenido mínimo de cemento	máxima relación agua/cemento	valor nominal de recubrimientos	nivel de control	coeficiente γ_c
cimentación	HA-25/B/20/IIa	25 N/mm ²	300 kg	0,50	30+10 mm	normal	1,5
A C E R O E N B A R R A S C O R R U G A D A S							
localización	denominación	resistencia de cálculo	producto certificado	marca n/acear	nivel de control	coeficiente γ_s	1,15
A C E R O E N P E R F I L L E S							
localización	denominación	límite elástico $f_k \leq 1$ mm	producto certificado	marca n/acear	nivel de control	coeficiente γ_s	1,00
E J E C U C I O N							
tipo de acción		coeficientes					
permanentes γ_b		normal 1,5					
permanentes de nivel variable γ_b		normal 1,6					
variables γ_b		normal 1,6					

LEYENDA

	LUBRICACION DE BORN
	NIUEVA CONDUCCION ENTERRADA
	CURSA
	ARQUETA
	PAJANTE DE PLUMAS
	EURI UREN ZORROTEA

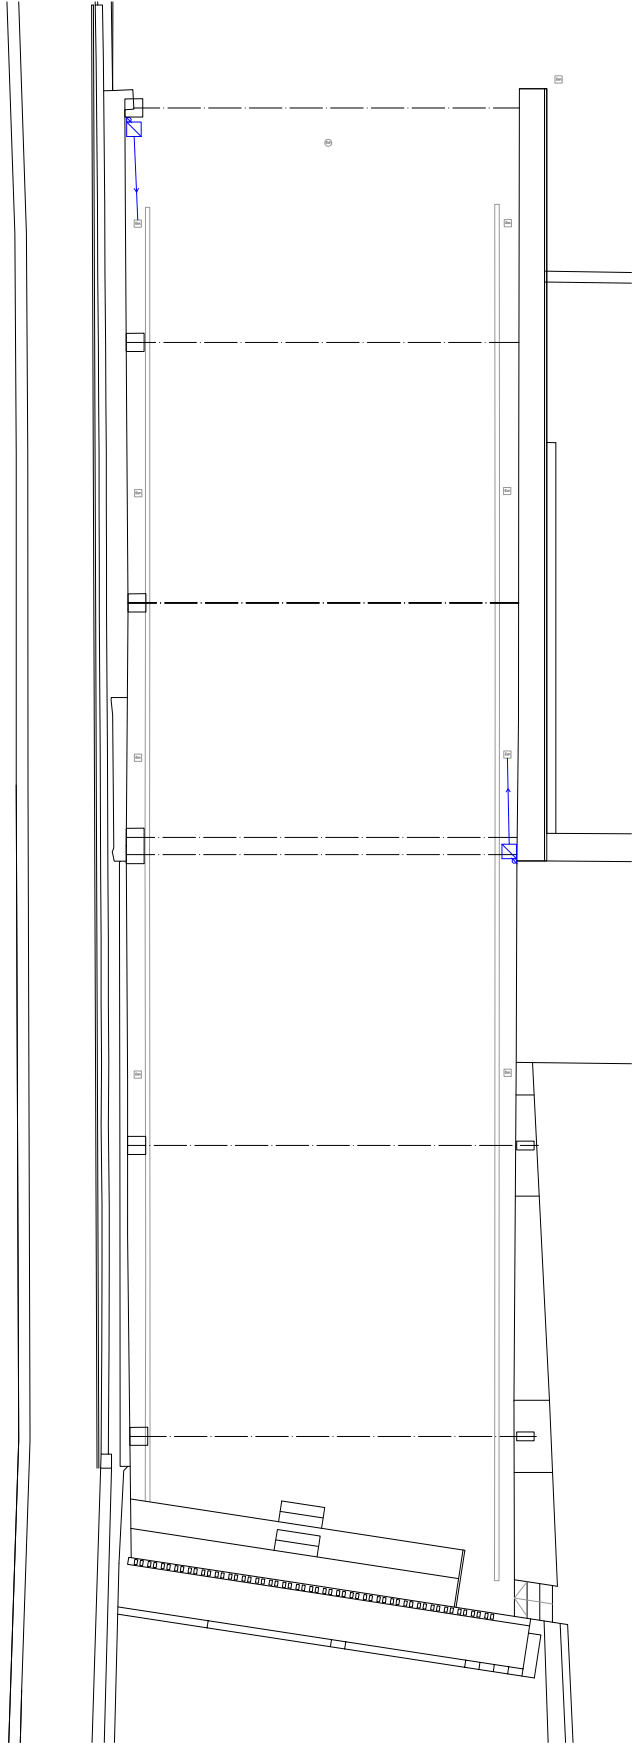

PROYECTO BASICO Y DE EJECUCION

ATERPE PROVISIONAL EN EL ESPACIO "PROISA" DE PASAI SAN PEDRO
BEHIN-BEINEKO ATERPE PASAI SAN PEDROKO "PROISA" GUNEAN

1:150

2021 KO APILA / AÑAL DE 2021

ARKITEKTOA / ARQUITECTO

EBA ERKIZIA BRON




PASAIKAKO UDALA

COOP
VIZADO
EUSKAL HERRIKO ARKITEKTOEN ELKARGO OFIZIALA

VERIFICABLE EN <http://www.coop.es/verificacion>
G2021A1071
20/07/2021

GRUPOA
BISATUA
COOP

COLEGIO OFICIAL DE ARQUITECTOS VASCO-NAVARRO

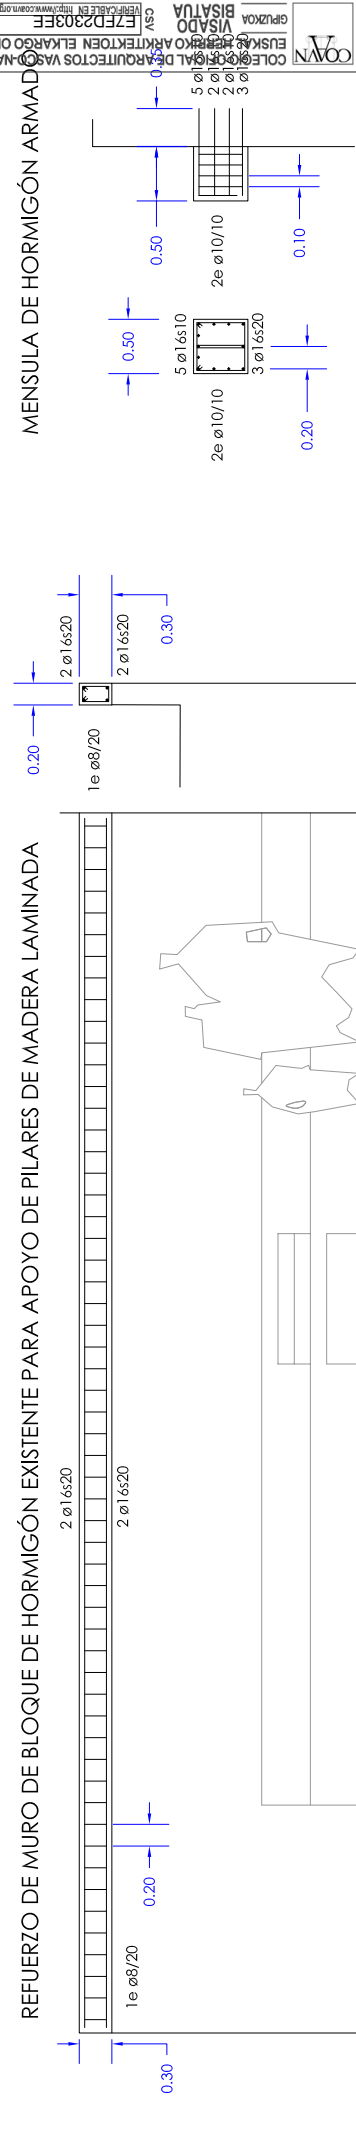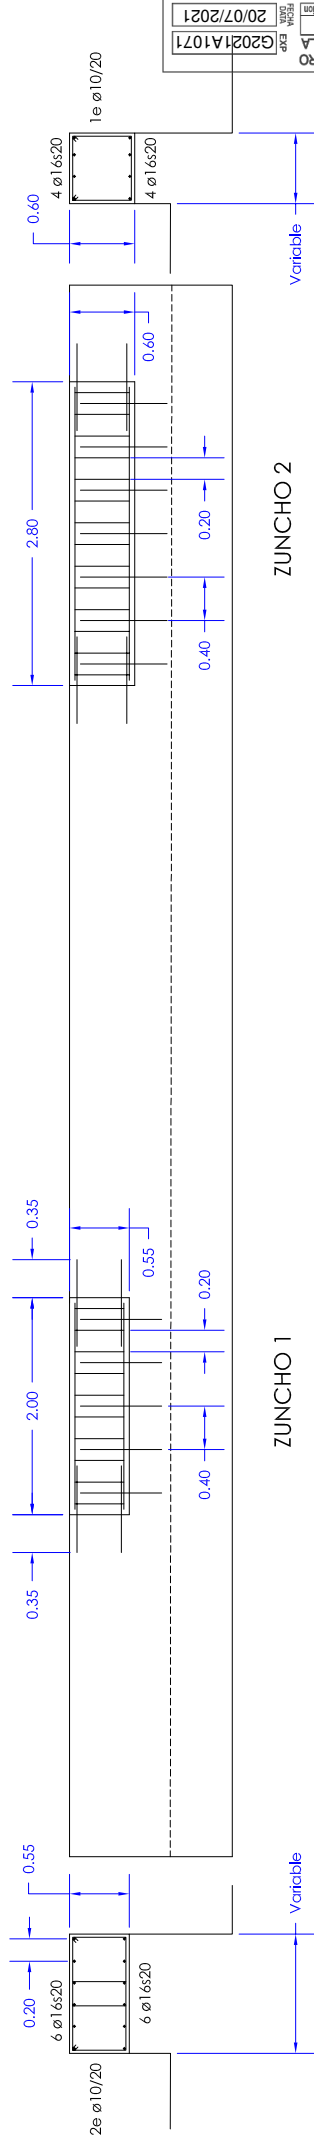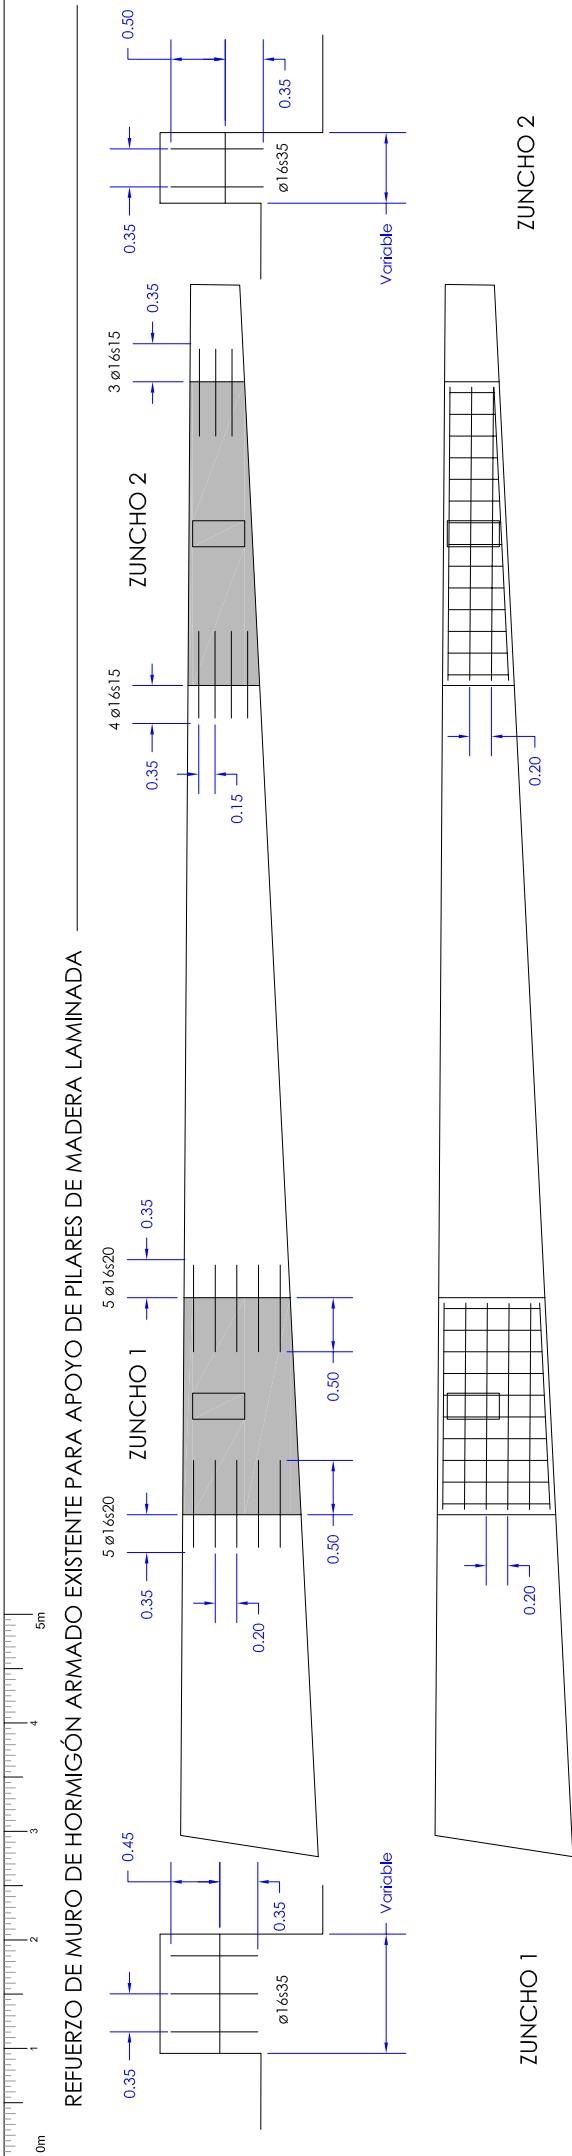

PROYECTO BASICO Y DE EJECUCION

ATERPE PROVISIONAL EN EL ESPACIO "PROISA" DE PASAI SAN PEDRO
BEHIN-BEINEKO ATERPE PASAI SAN PEDROKO "PROISA" GUNEAN

1:50

2021-KO APRIL/ APRIL DE 2021

ARKITEKTOA/ ARQUITECTO

PROPUESTA. DETALLES CIMENTACION
PROPOSAMENA. ZIMENDUEN XEHETASUNAKK

1000000

EBA ERKIZIA BRION

PASIAKO | DA.A
