


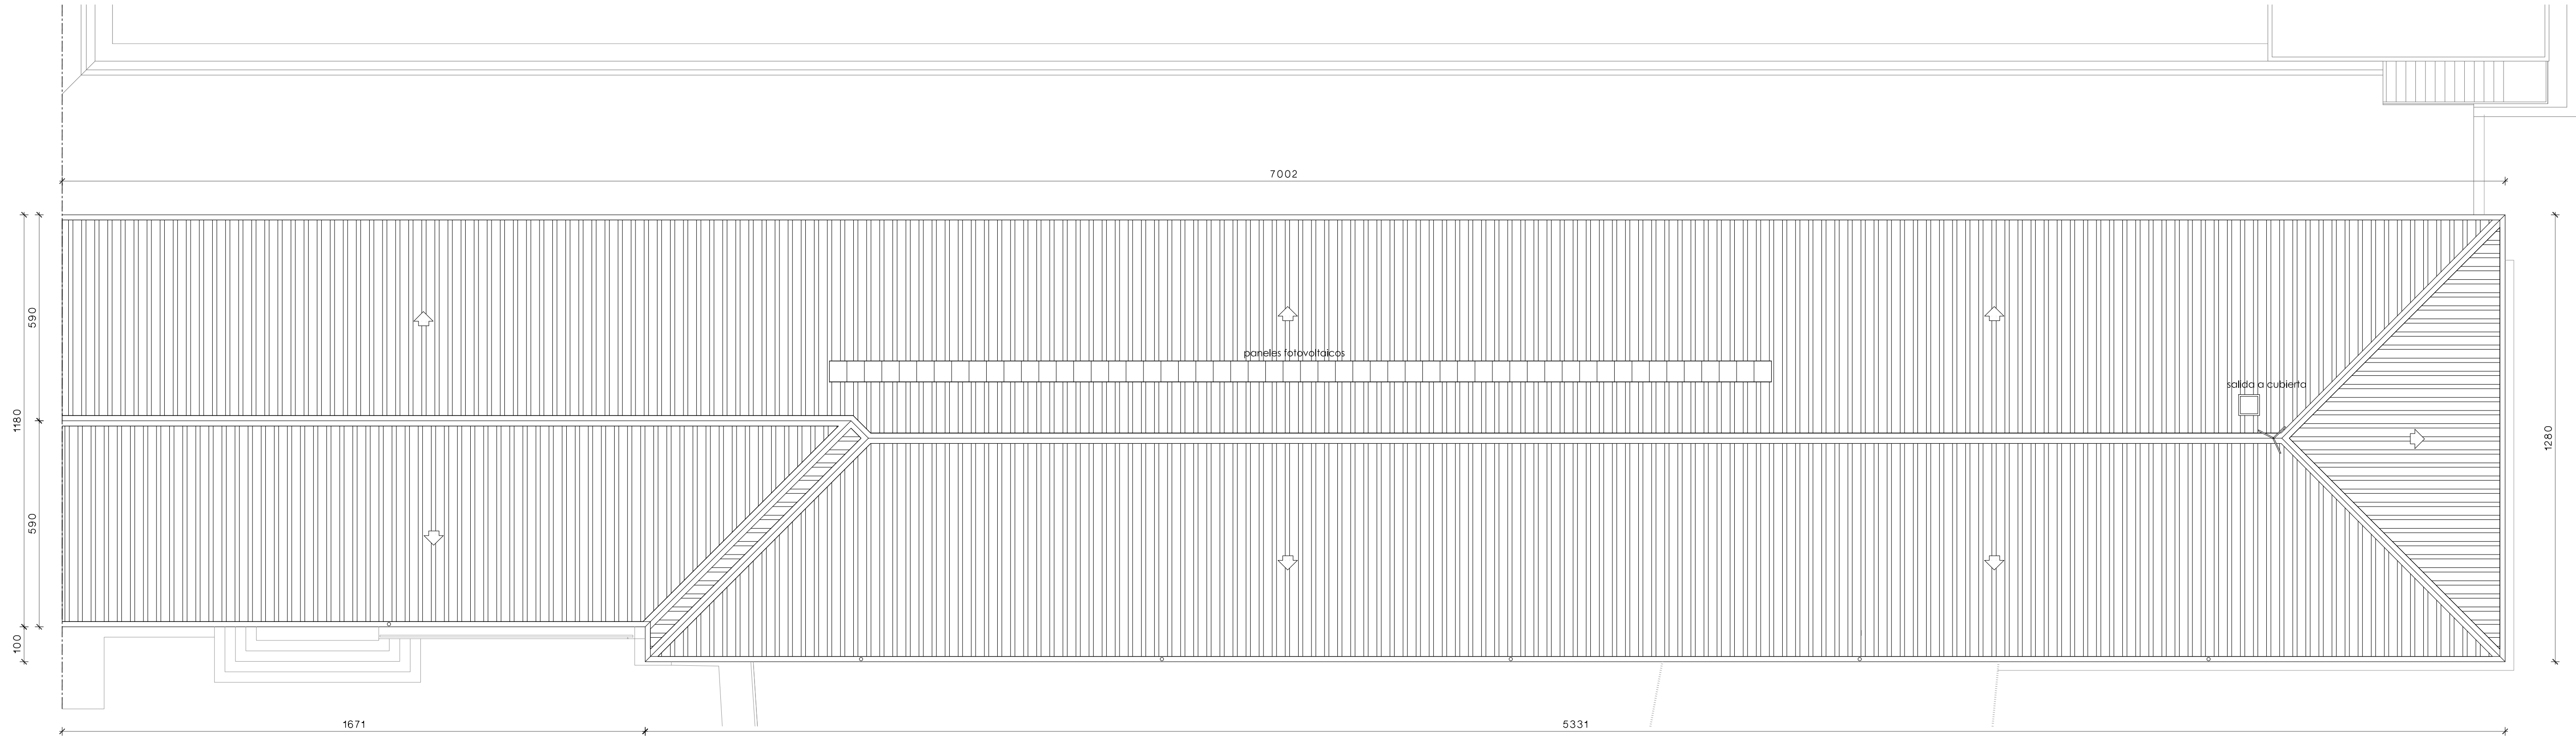

PLANTA DE CUBIERTA

NOTAS: Las medidas grafiadas son orientativas respecto a las realmente existentes in situ

B I Z A R A I N

PROYECTO DE REHABILITACIÓN DE LA FACHADA NORTE EN EL IES BIZARAIN BHI. ERRETERIA

Nº II.2.3 PROYECTO DE EJECUCION MAYO 2019

EA.3

E-EA-PL-PC

Plano:
ESTADO ACTUAL: PLANTA DE CUBIERTA.



Promotor: Departamento de Educación
Gobierno Vasco

Escala:
1/100

Arquitecto: R. Azurmendi
Arquitecto colaborador: I. Irigorri