



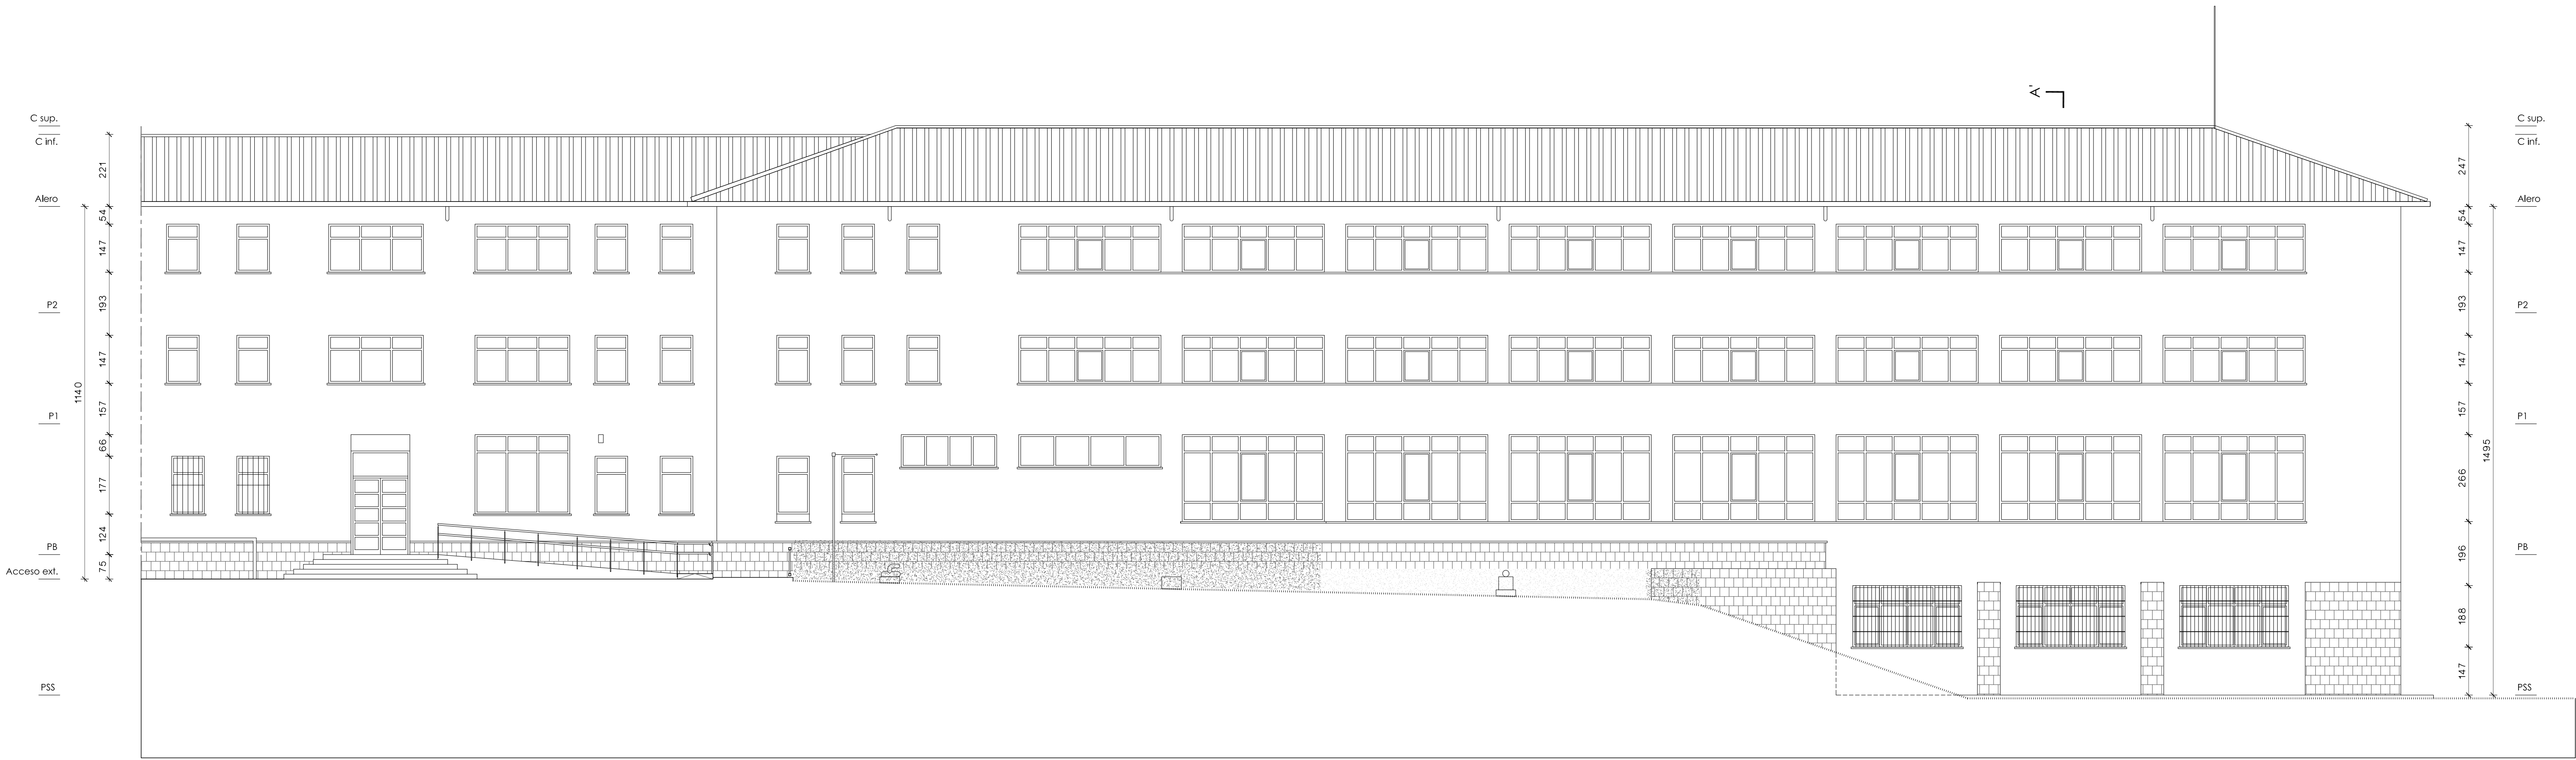

ALZADO NORTE

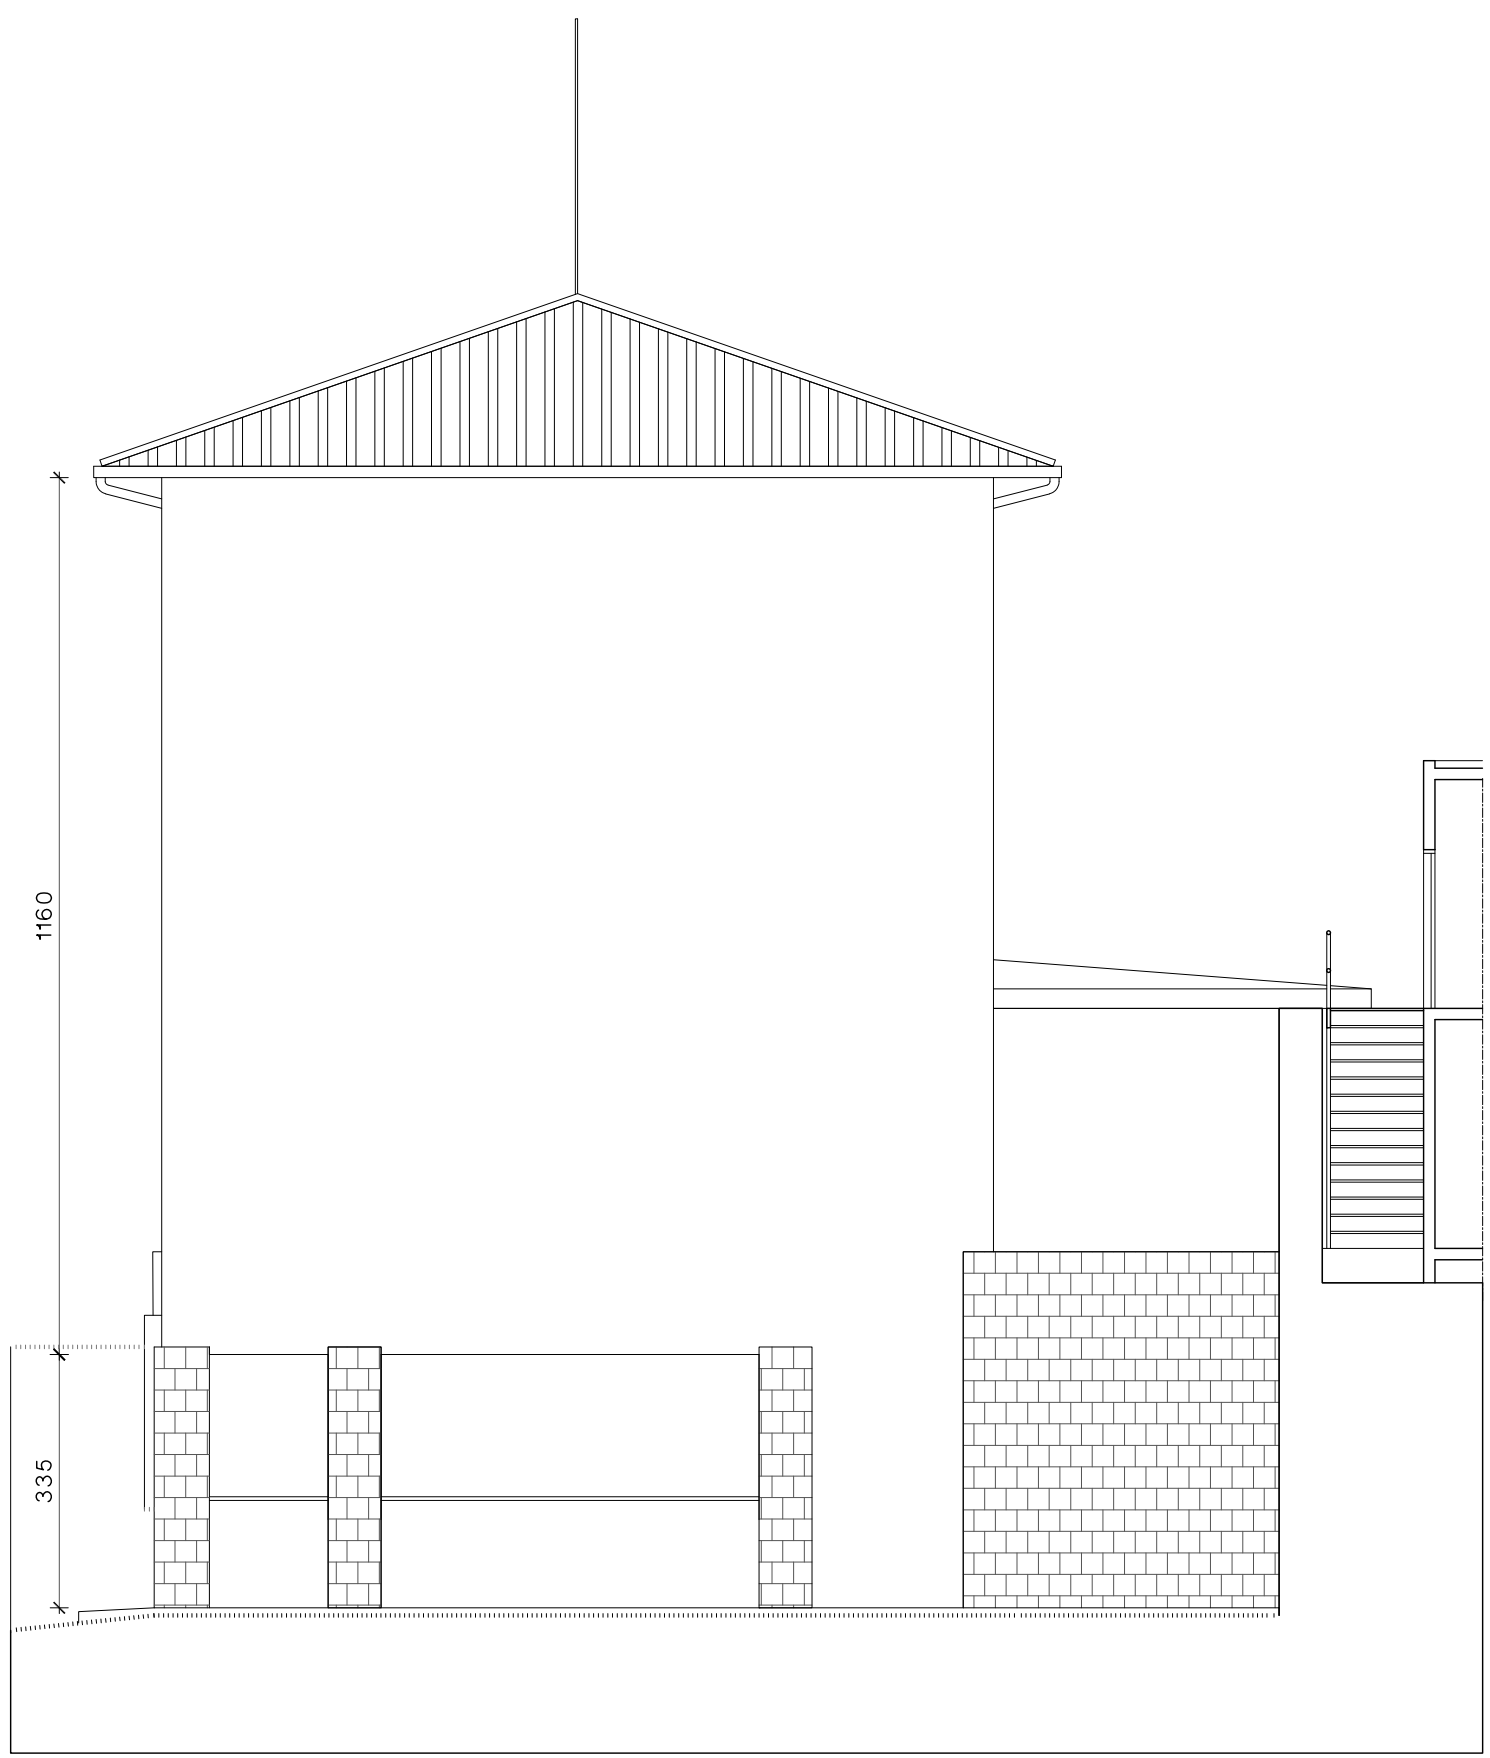

ALZADO OESTE



ALZADO SUR

- MATERIALES DEL ESTADO ACTUAL EN ZONAS DE ZÓCALO
- Revestimiento de mampostería de piedra natural concertada, e= 12 cm aprox.
 - Hormigón visto en zapata



SECCIÓN TRANSVERSAL A-A'

NOTAS: Las medidas grafadas son orientativas respecto a las realmente existentes in situ

B I Z A R A I N
PROYECTO DE REHABILITACIÓN DE LA FACHADA NORTE EN EL IES BIZARAIN BHI. ERRETERIA
Nº II.2.4 PROYECTO DE EJECUCIÓN MAYO 2019

EA.4
Plano: ESTADO ACTUAL: ALZADOS Y SECCIÓN TRANSVERSAL.
E-EA-ALZSEC Escala: 1/100
Promotor: Departamento de Educación Gobierno Vasco Arquitecto: R. Azurmendi Arquitecto colaborador: I. Itagorri