


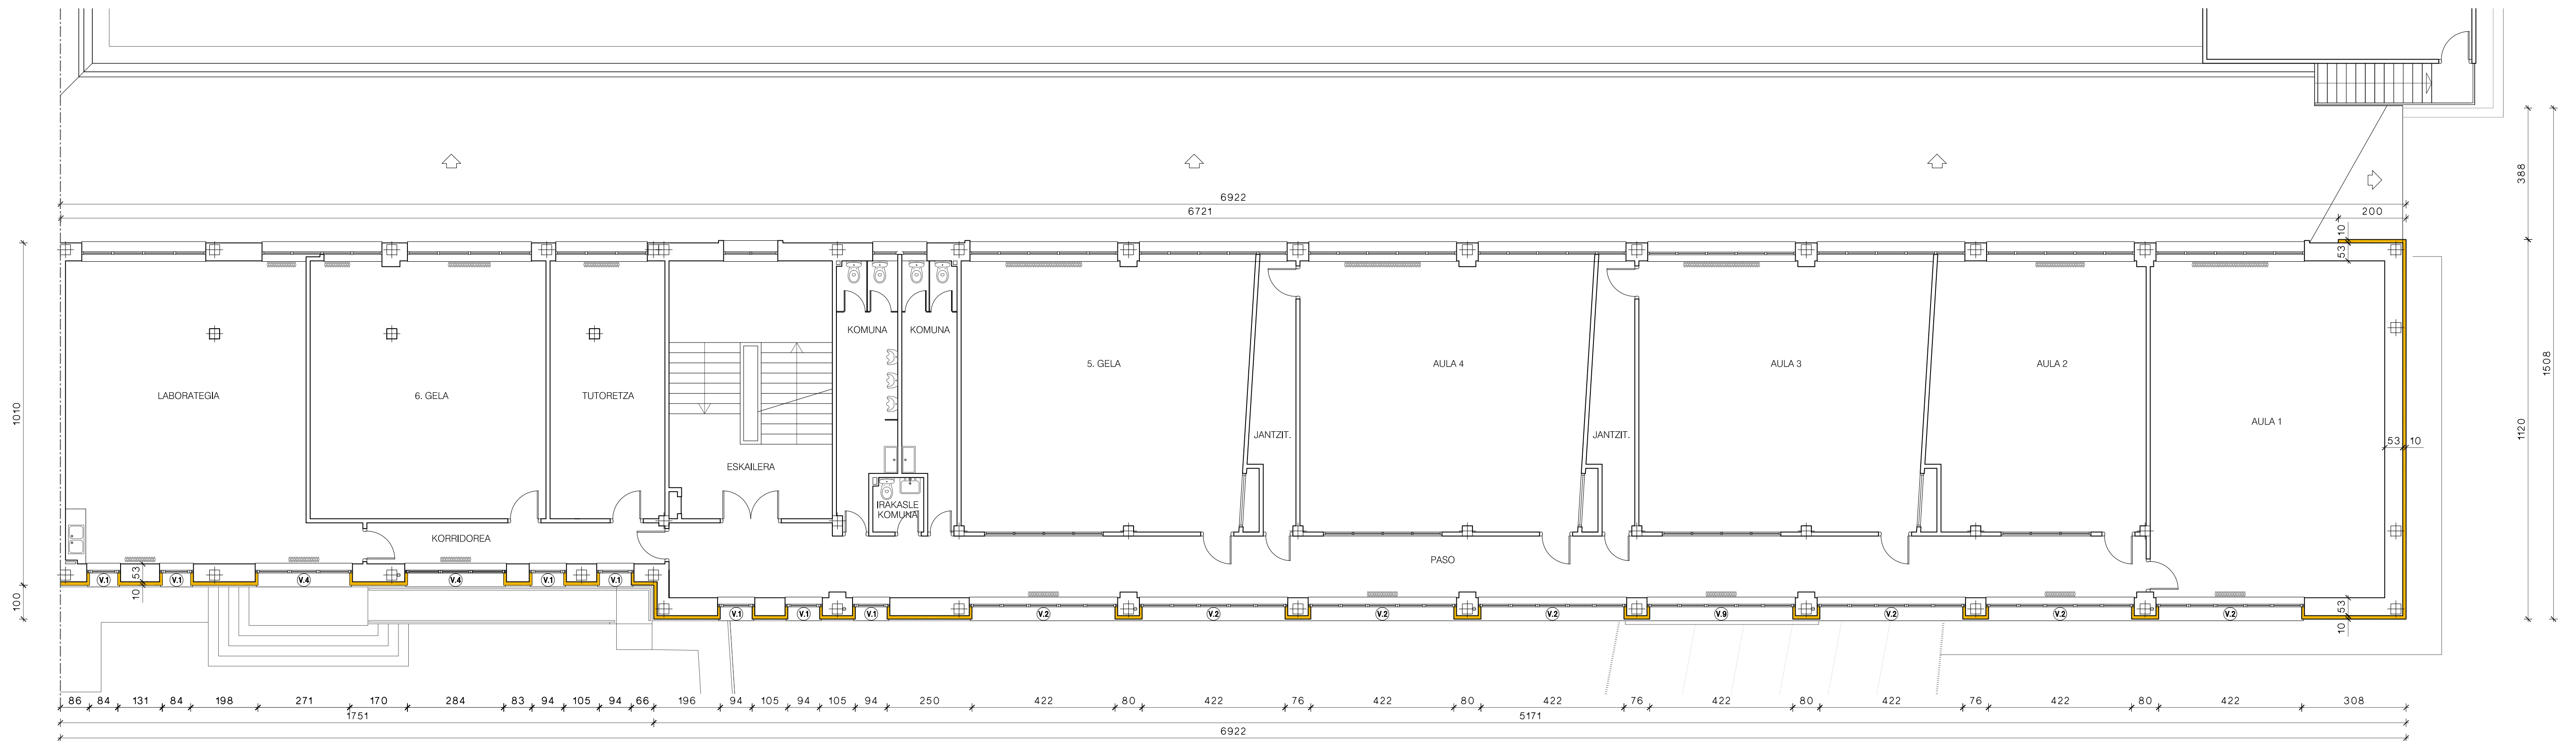

PLANTA SEGUNDA



PLANTA PRIMERA

Revestimiento con sistema SATE