


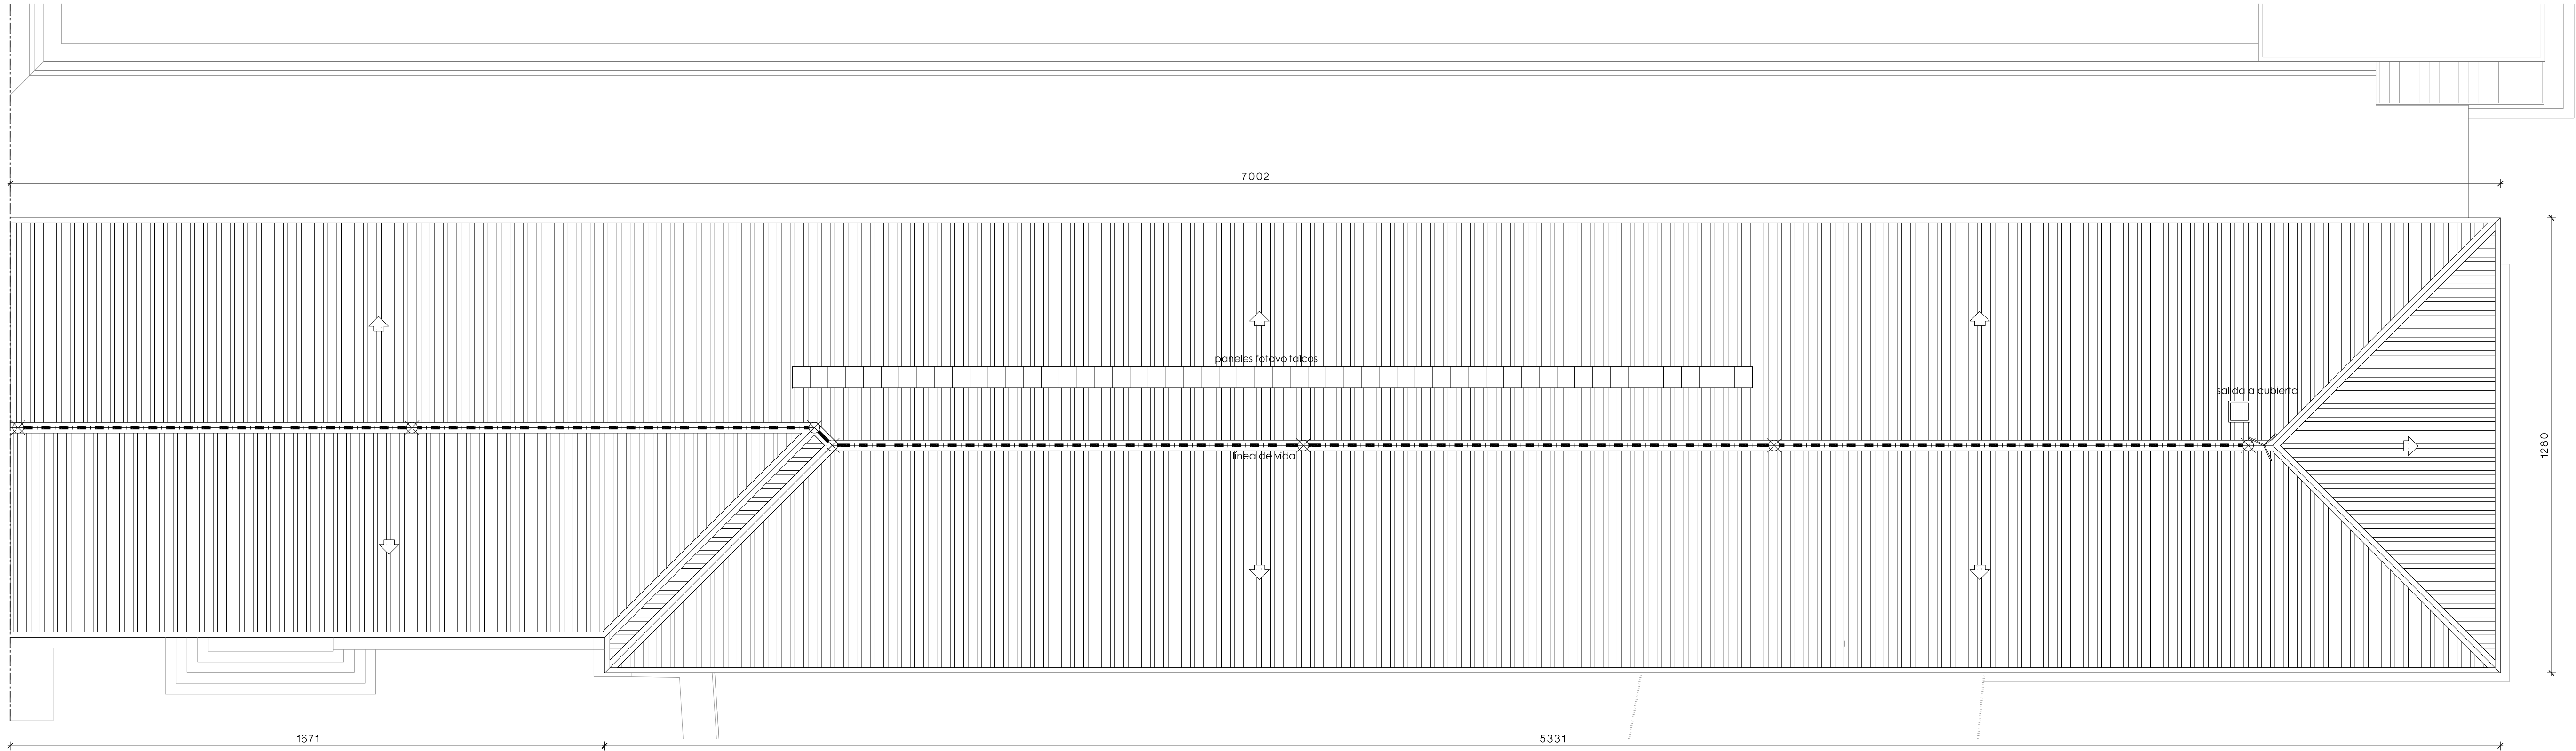

PLANTA DE CUBIERTA

- Línea de vida
- ⊗ Punto de anclaje de la línea de vida

NOTAS: Las medidas grafiadas son orientativas respecto a las realmente existentes in situ

B I Z A R A I N

PROYECTO DE REHABILITACIÓN DE LA FACHADA NORTE EN EL IES BIZARAIN BHI. ERRETERIA

Nº II.3.3 PROYECTO DE EJECUCION MAYO 2019

PR.3

Plano:
ESTADO ACTUAL: PLANTA DE CUBIERTA.



Promotor: Departamento de Educación
Gobierno Vasco

Arquitecto: R. Azurmendi
Arquitecto colaborador: I. Irigarri

