



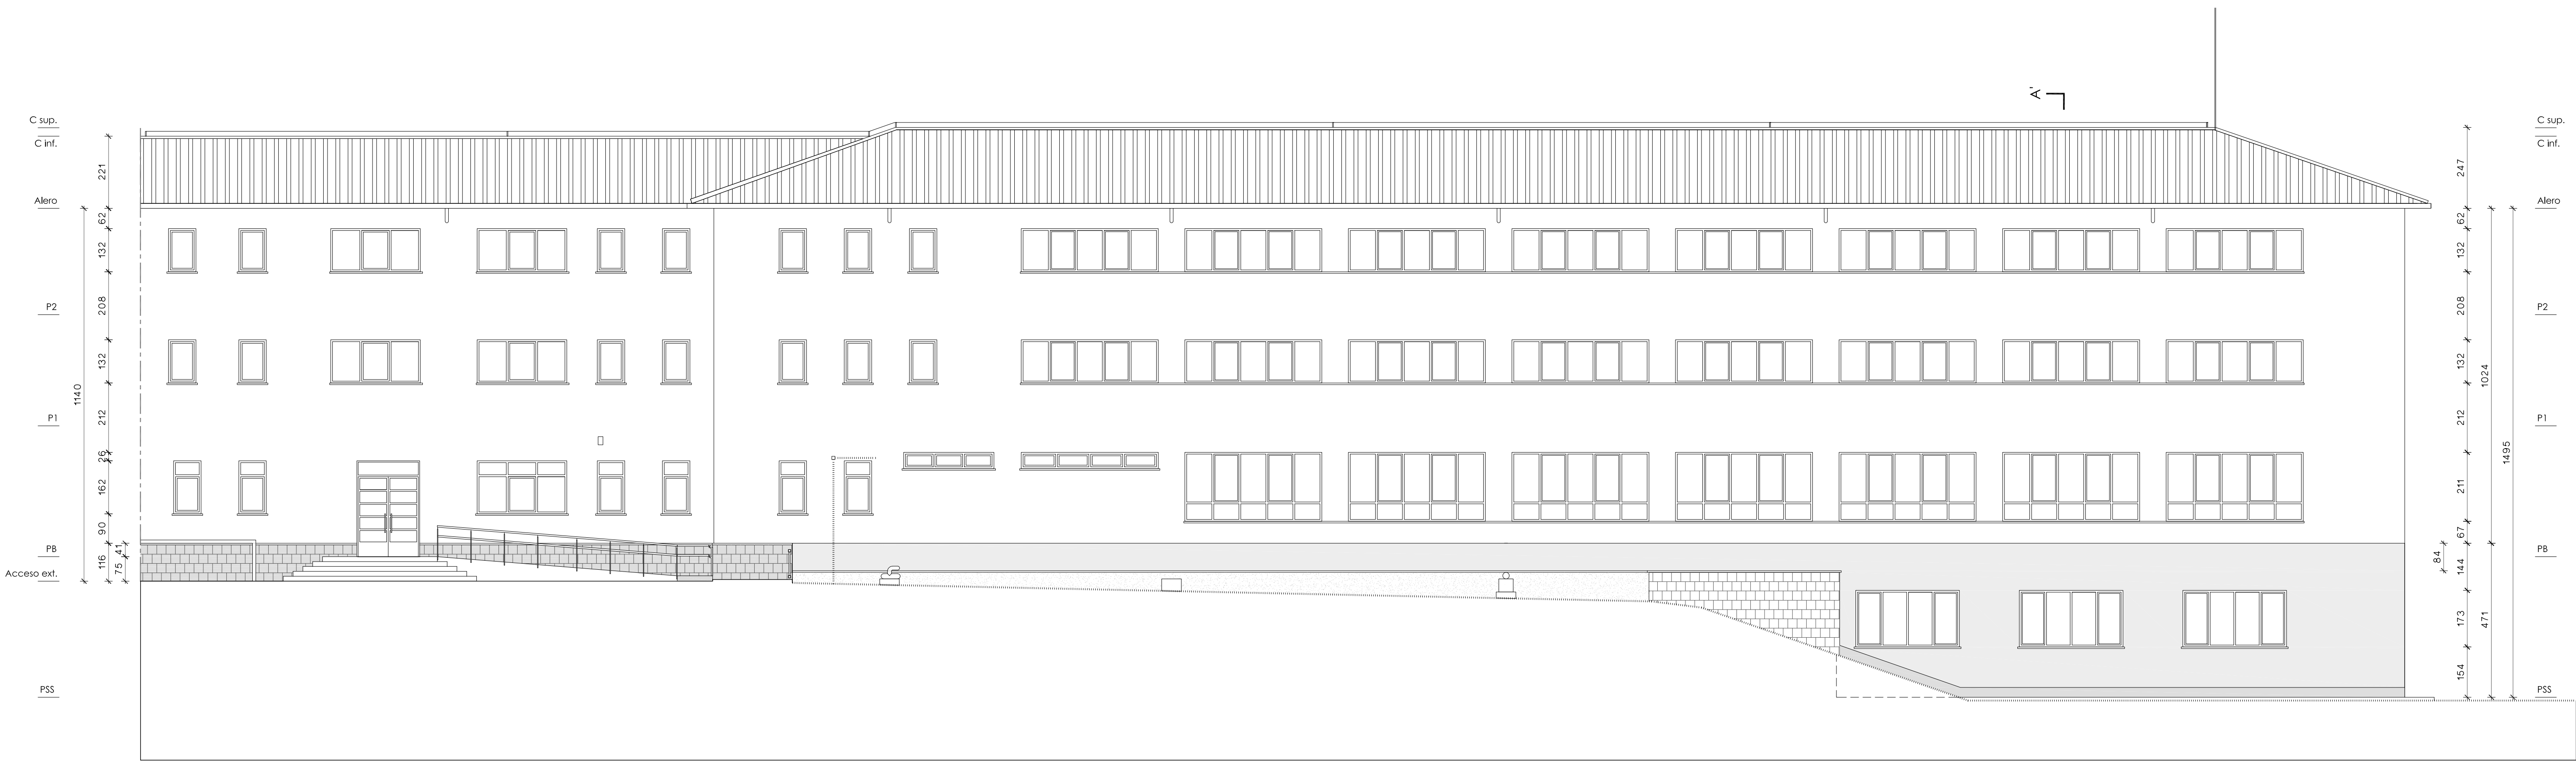

ALZADO NORTE

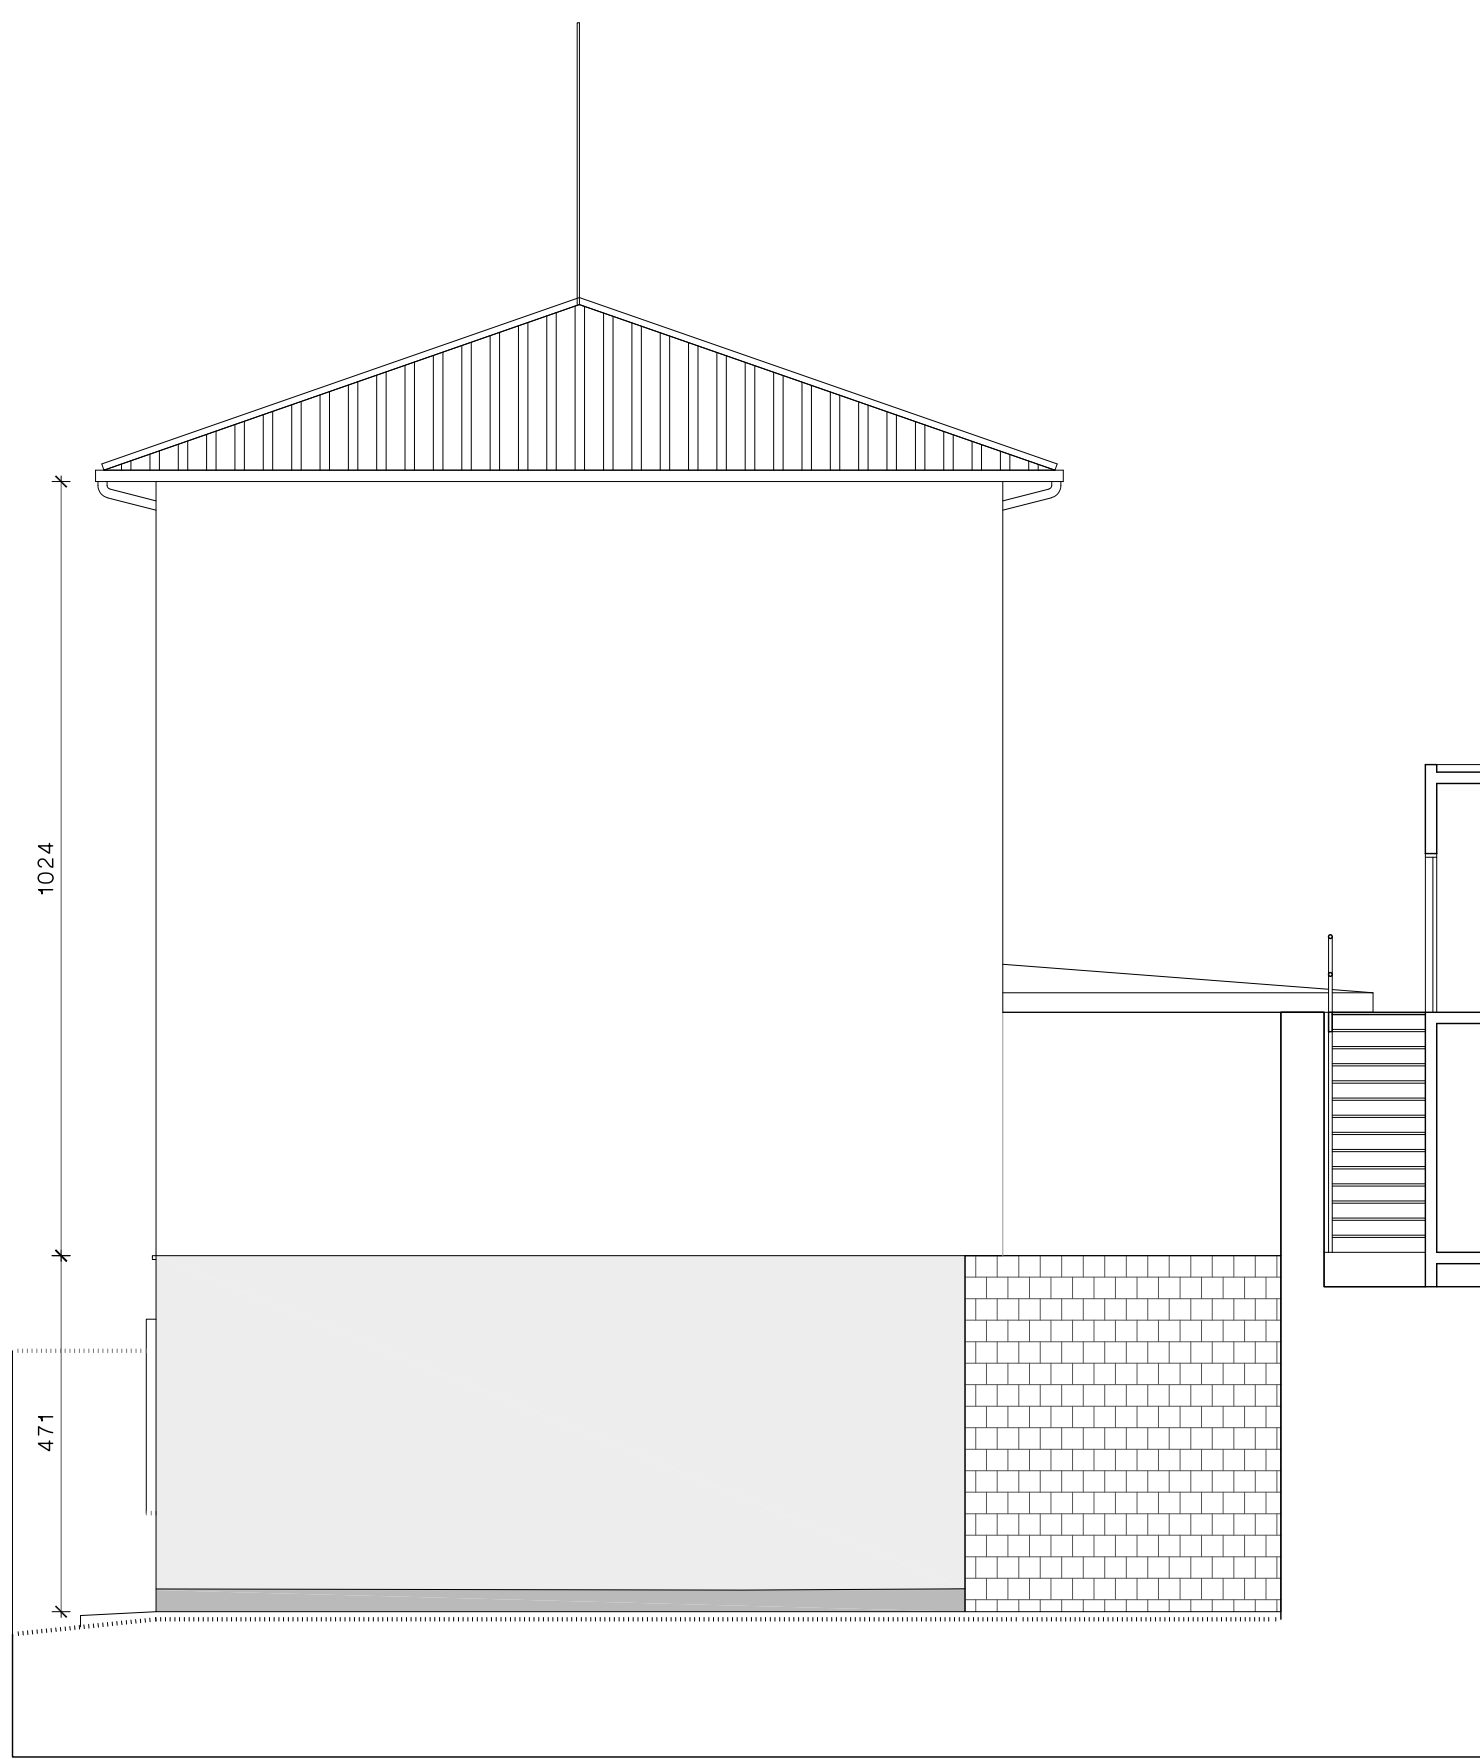

ALZADO OESTE



ALZADO SUR

MATERIALES DEL ESTADO ACTUAL EN ZONAS DE ZÓCALO		TERMINACIONES DE SATE TIPO EN FACHADAS NORTE, OESTE Y SUR (2 m)		TERMINACIONES DE SATE EN ZONAS DE ZÓCALO	
	Aplacado existente de piedra natural de mampostería concertada, e= 12 cm		SATE con acabado de revoco autolimpiante, color blanco crudo		SATE con acabado de baldosa cerámica, h= 30 cm
	Hormigón visto en zapata pintado		SATE con acabado de revoco autolimpiante, color similar a la piedra del zócalo		SATE con acabado de aplacado de piedra natural de mampostería concertada, e= 2 cm



SECCIÓN TRANSVERSAL A-A'