
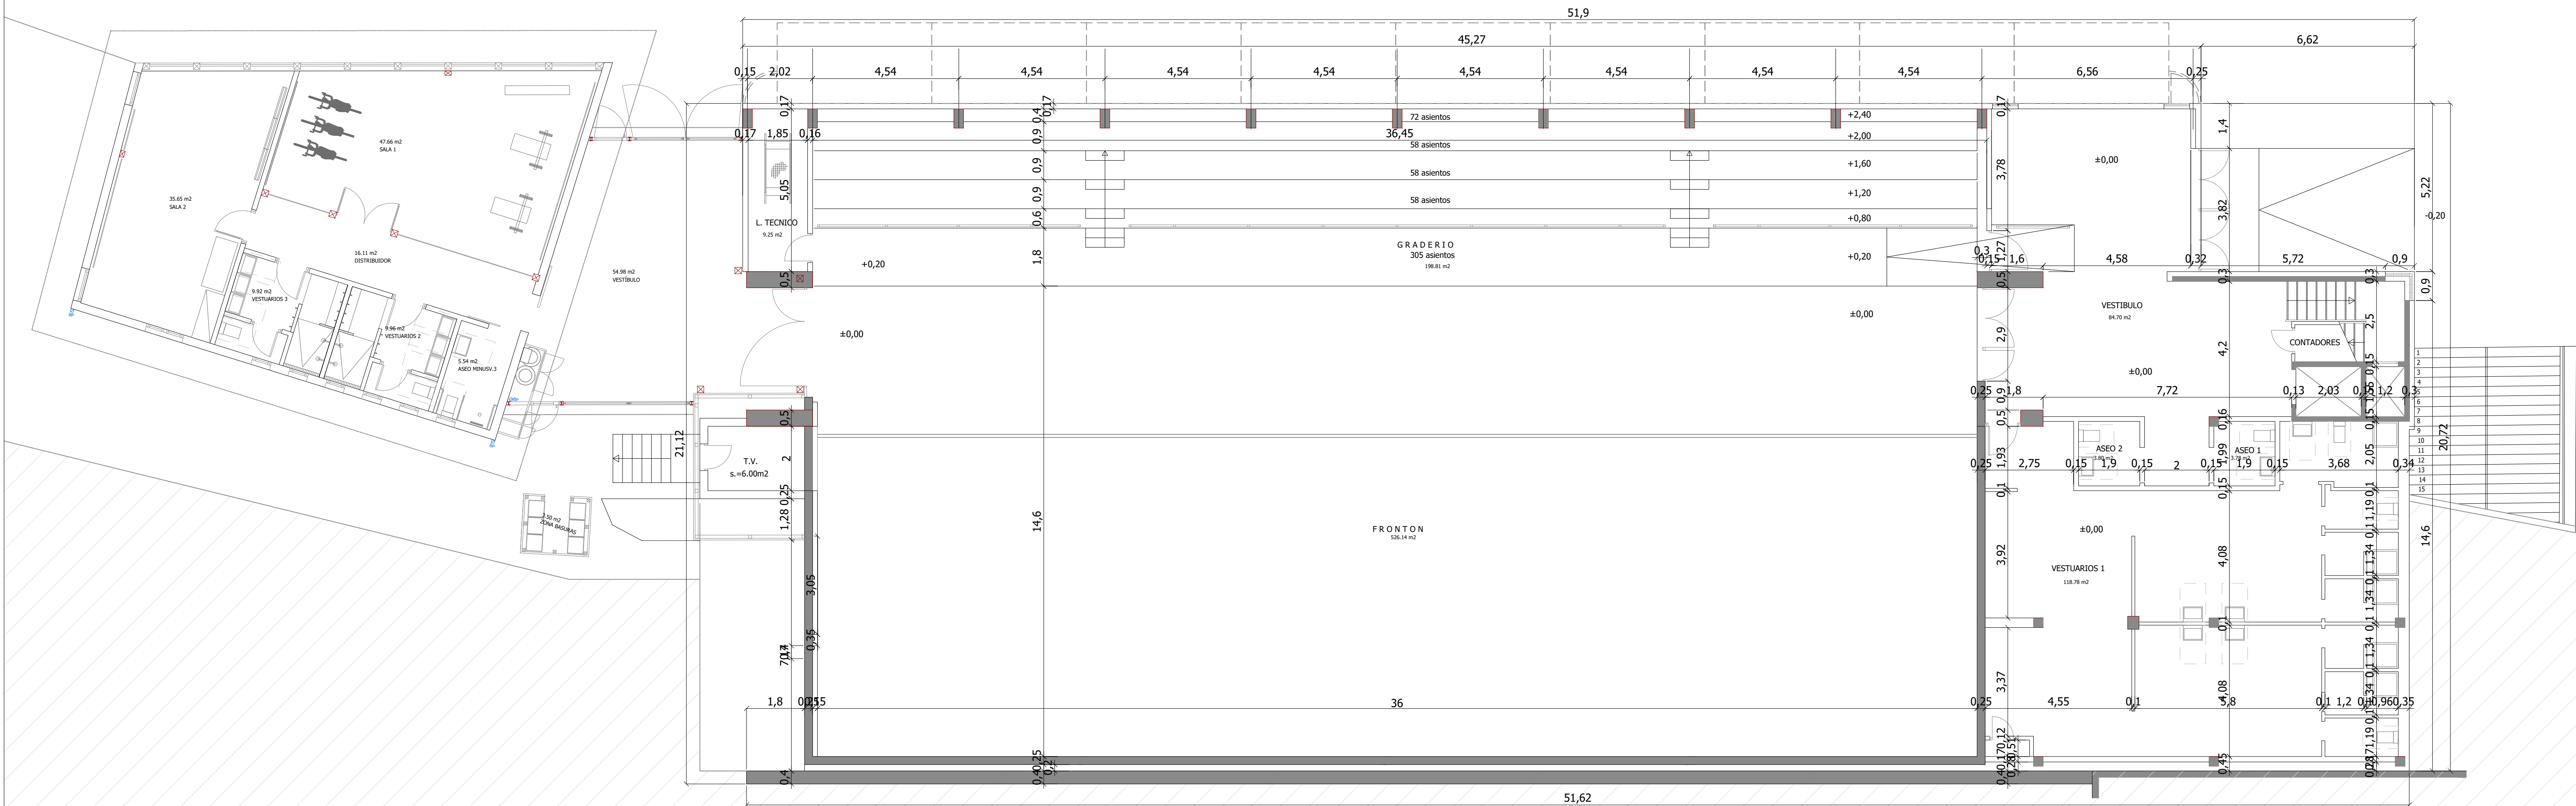


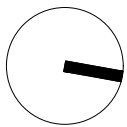

PLANTA BAJA		
ESTANCIA	SUP. UTIL	SUP. CONSTRUIDA
VESTIBULO ACCESO	84.70	
FRONTON	526.14	
GRADERIO	198.81	
VESTUARIO 1	118.78	
ASEO 1	3.78	
ASEO 2	3.80	
VESTIBULO GIM	54.98	
SALA 1	47.66	
SALA 2	35.65	
DISTRIBUIDOR	16.11	
ASEO 3	5.54	
VESTUARIO 2	9.96	
VESTUARIO 3	9.92	
TOTAL	1115.83	1035.43