


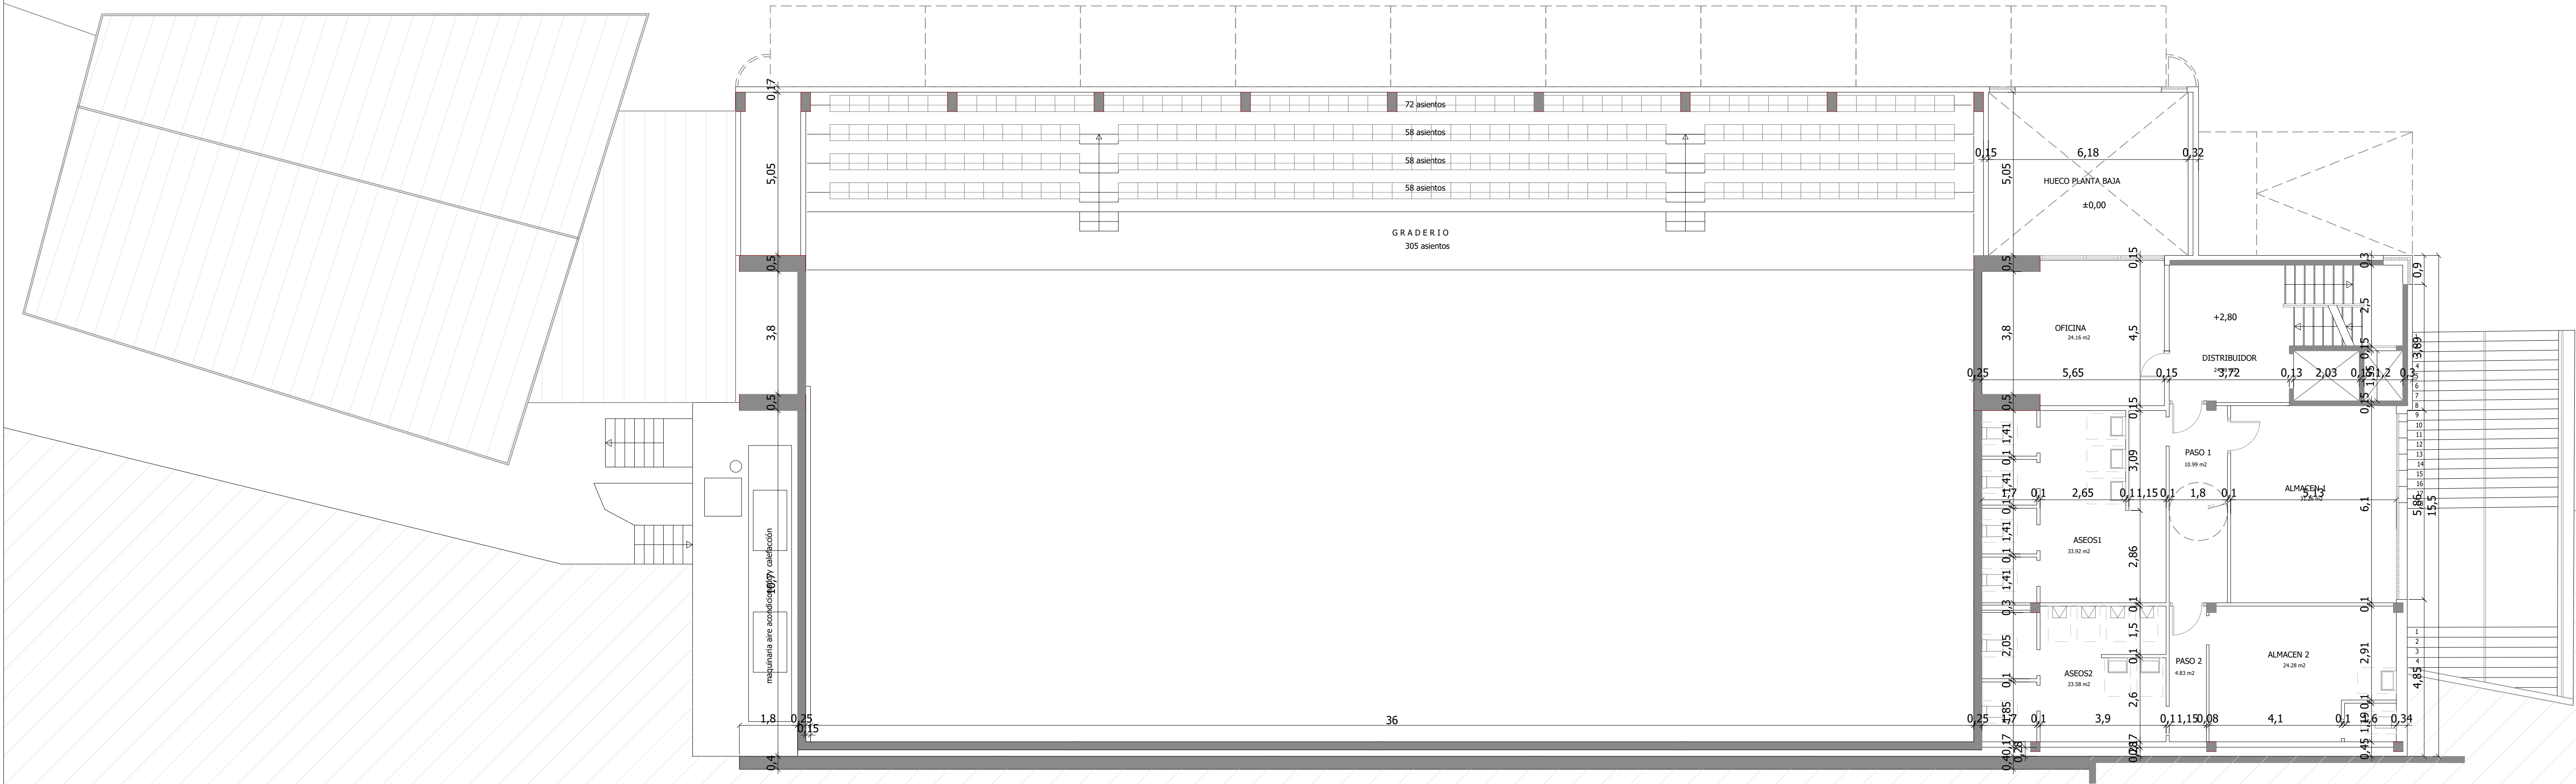

ENTREPLANTA		
ESTANCIA	SUP. UTIL	SUP. CONSTRUIDA
DISTRIBUIDOR	24.49	
OFICINA	24.16	
PASO 1	10.99	
ALMACEN 1	24.28	
ASEO 1	33.92	
PASO 2	4.83	
ALMACEN 2	24.28	
ASEO 2	23.58	
TOTAL	170.53	172.45