


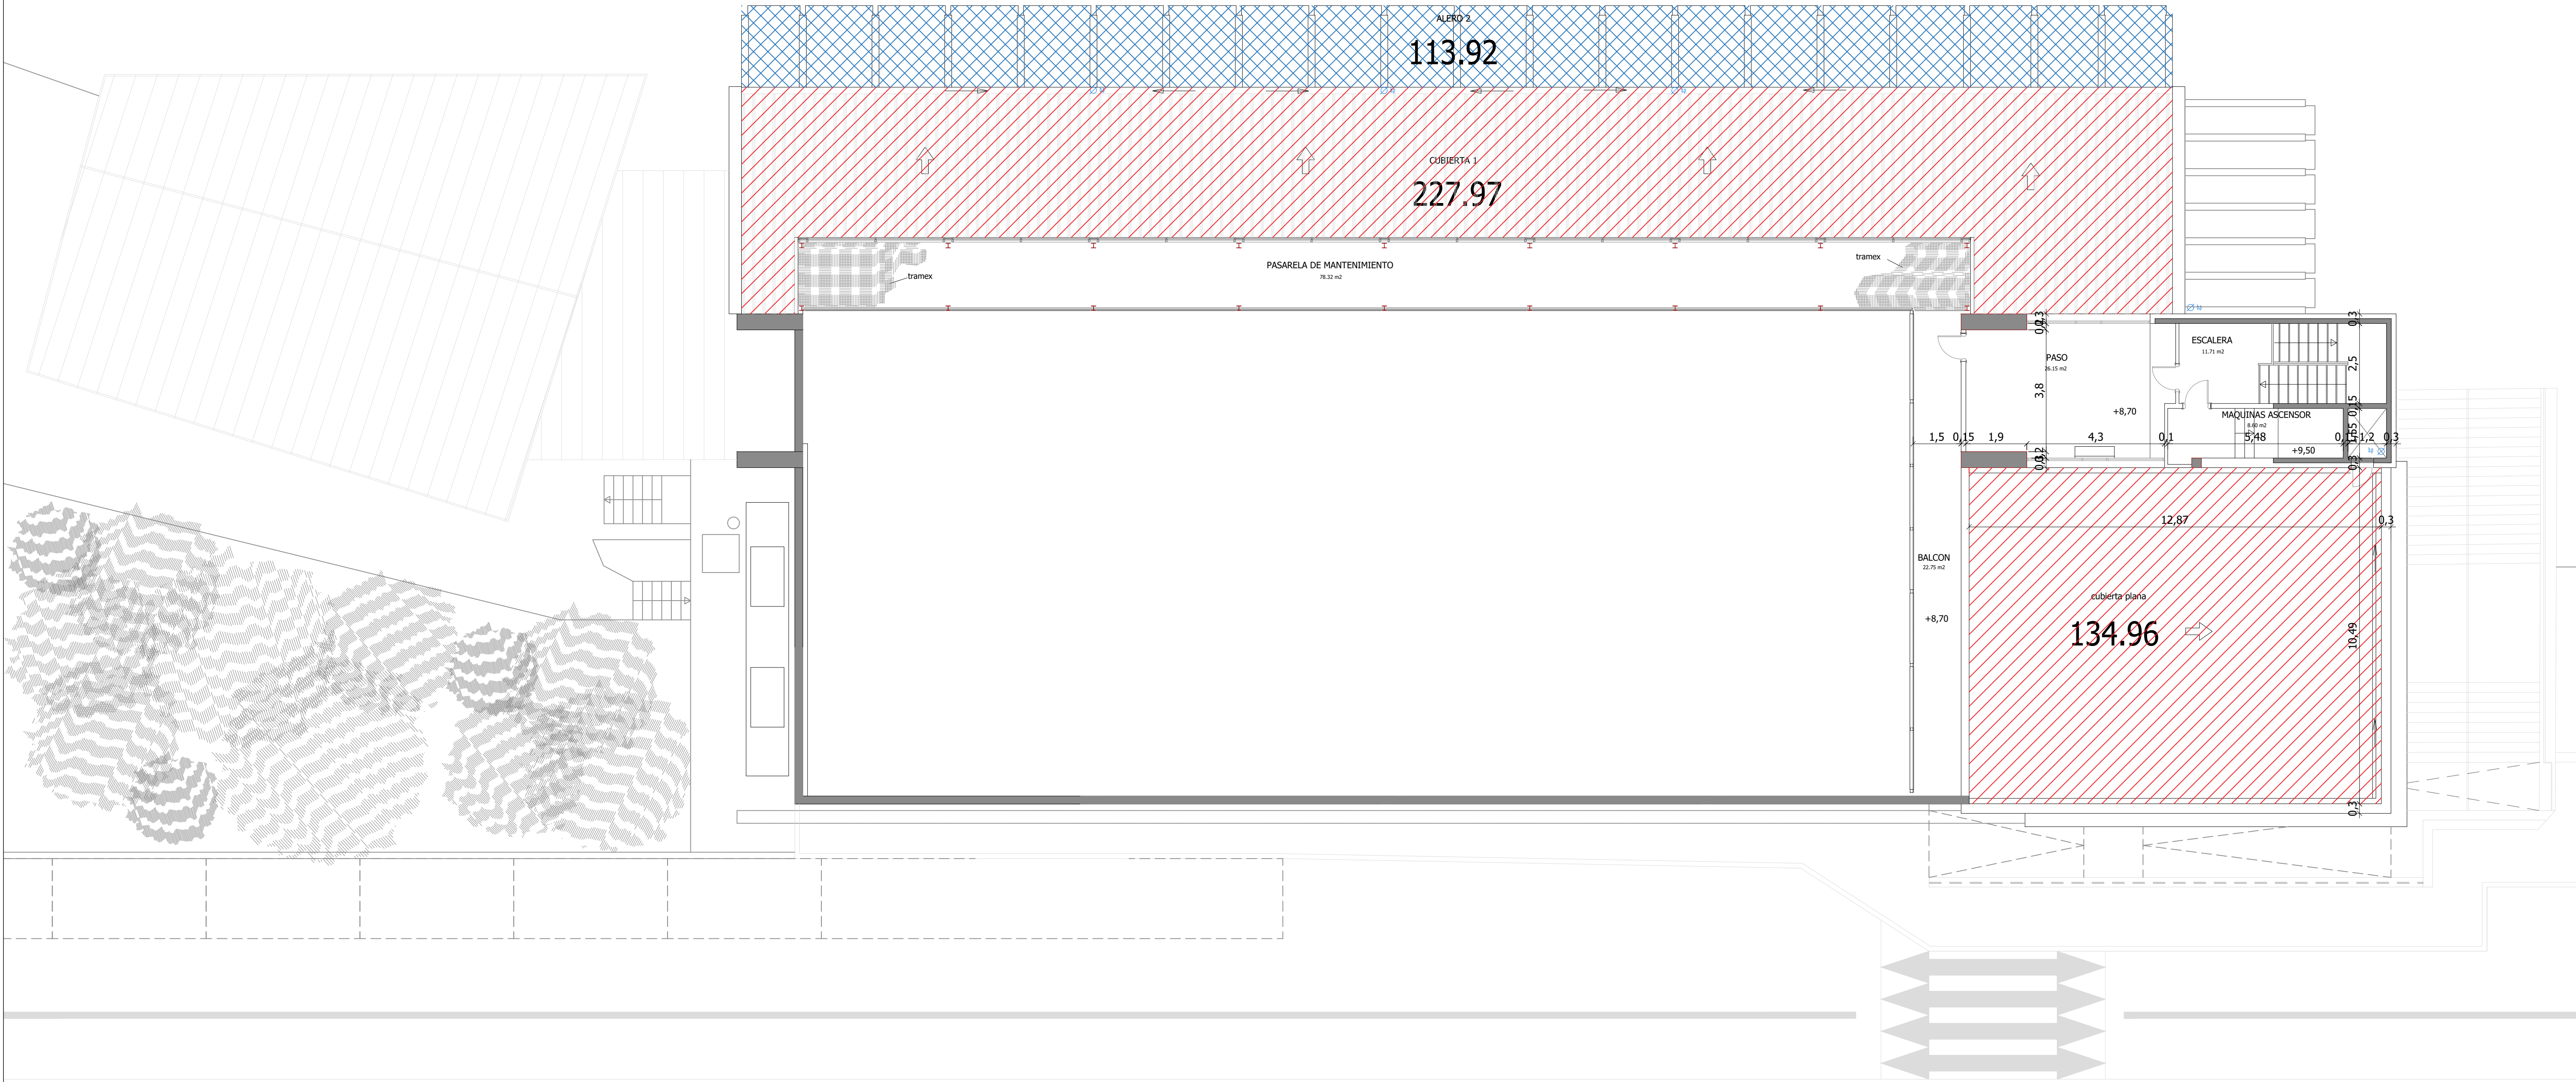

- ÁREA DE ACTUACIÓN ALEROS
- ÁREA DE ACTUACIÓN CUBIERTA

ACCESO A CUBIERTA		
ESTANCIA	SUP. UTIL	SUP. CONSTRUIDA
PASARELA MANT.	78.32	
BALCON	22.75	
PASEO	26.15	
ESCALERAS	11.71	
TOTAL	138.95	175.12