


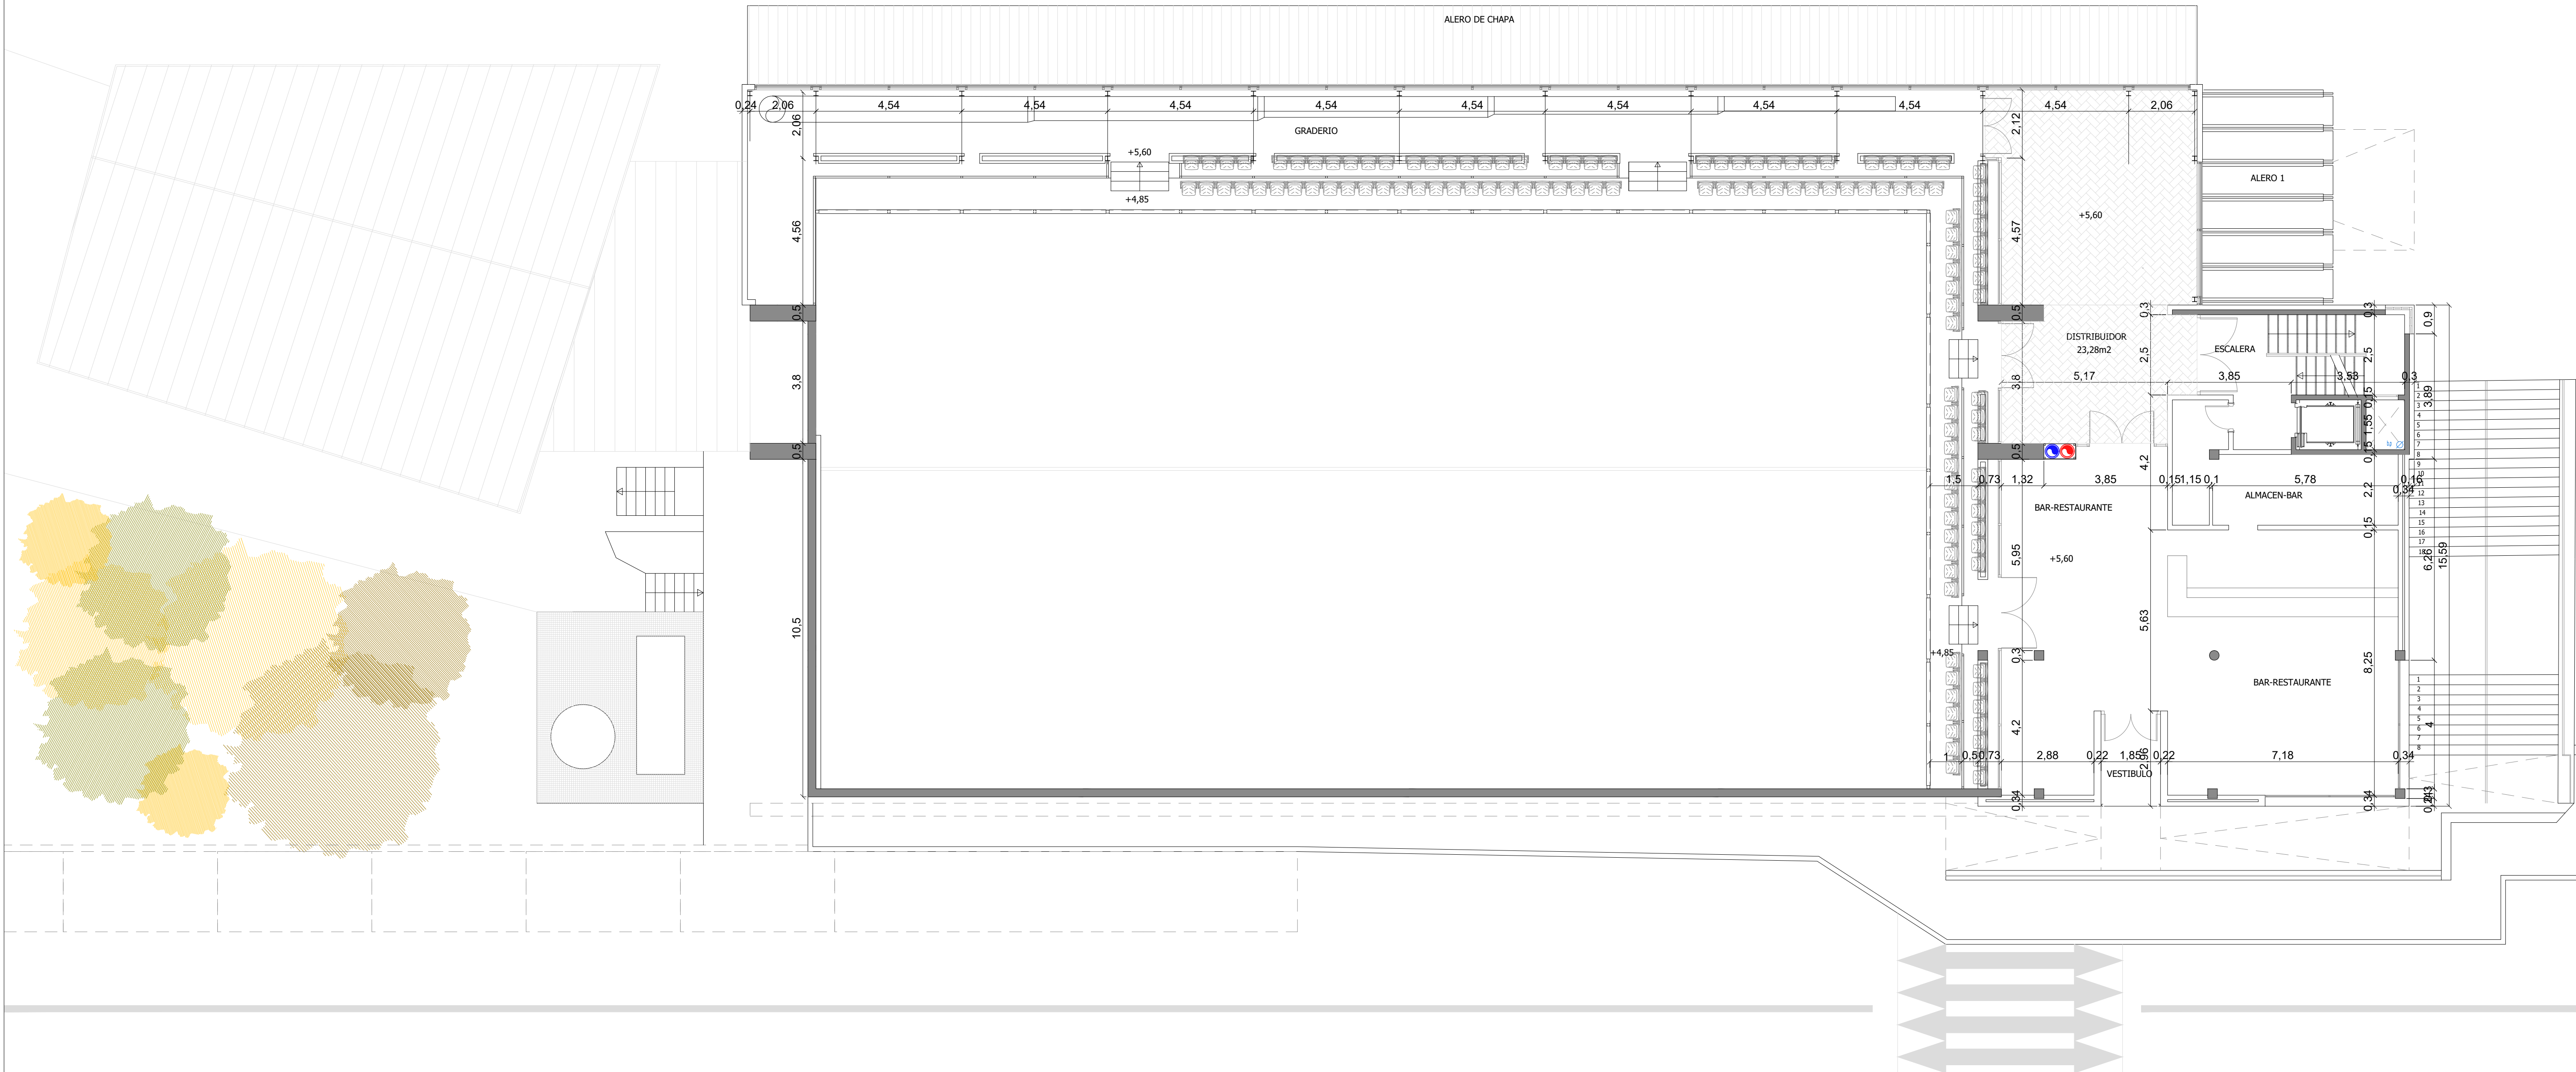

PLANTA PRIMERA		
ACTUACIÓN	SUP.UTIL	SUP.CONST.
DISTRIBUIDOR	23,28m2	