


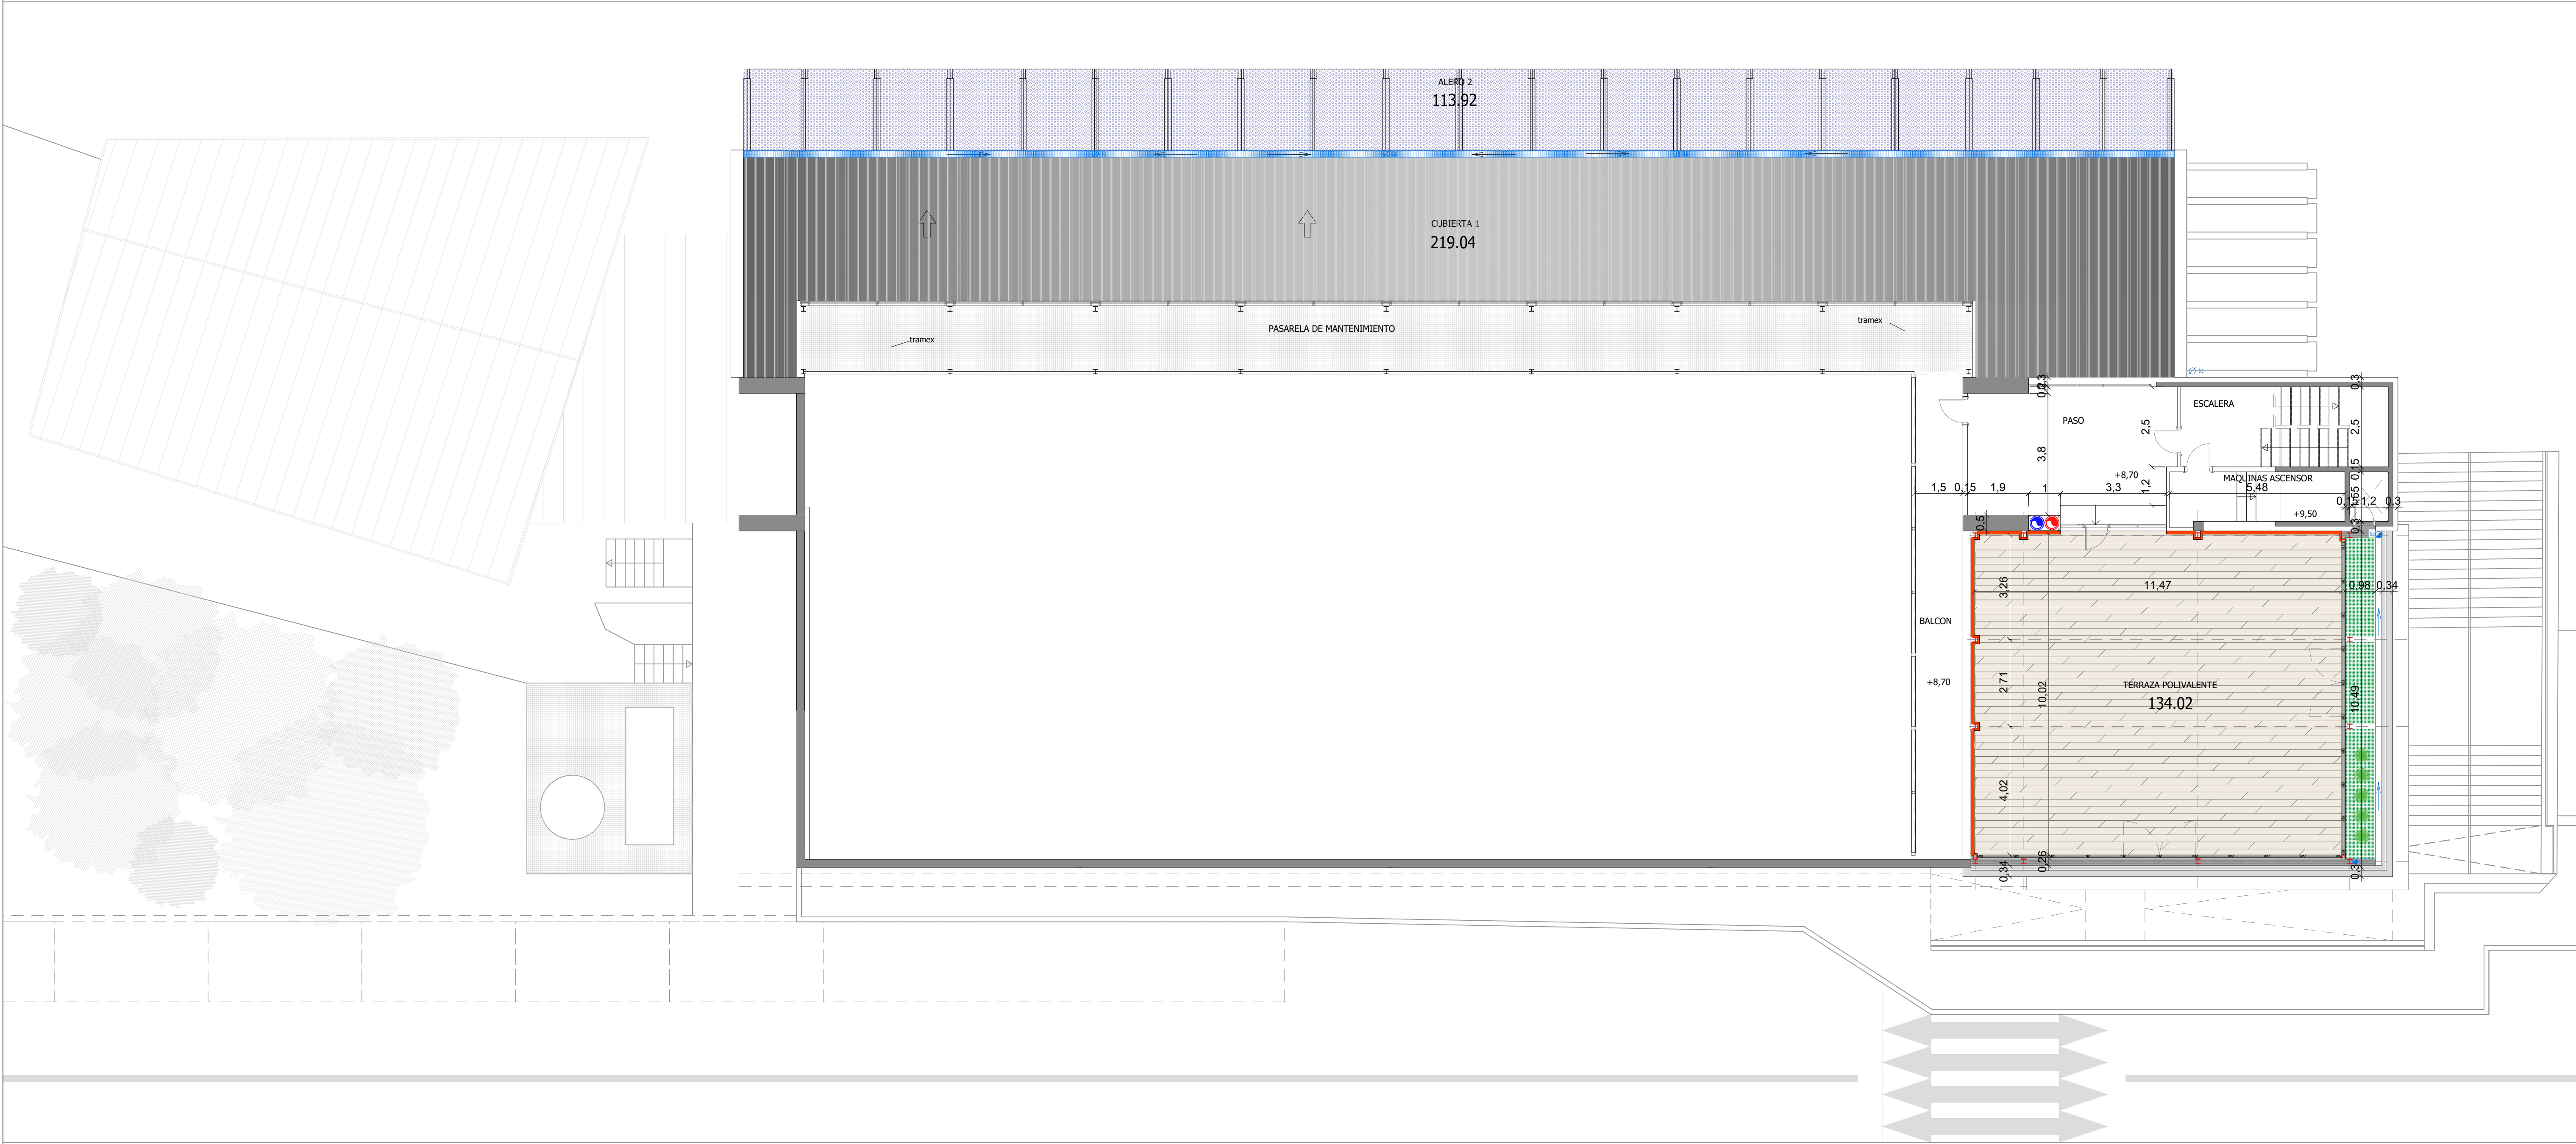

ACCESO CUBIERTA		
ACTUACIÓN	SUP.UTIL	SUP.CONST.
ALERO 2 (poli carb. celular)		113.92
CUBIERTA 1 (SANDWICH)		219.04
TERRAZA POLIV.(tela as.)		134.02