


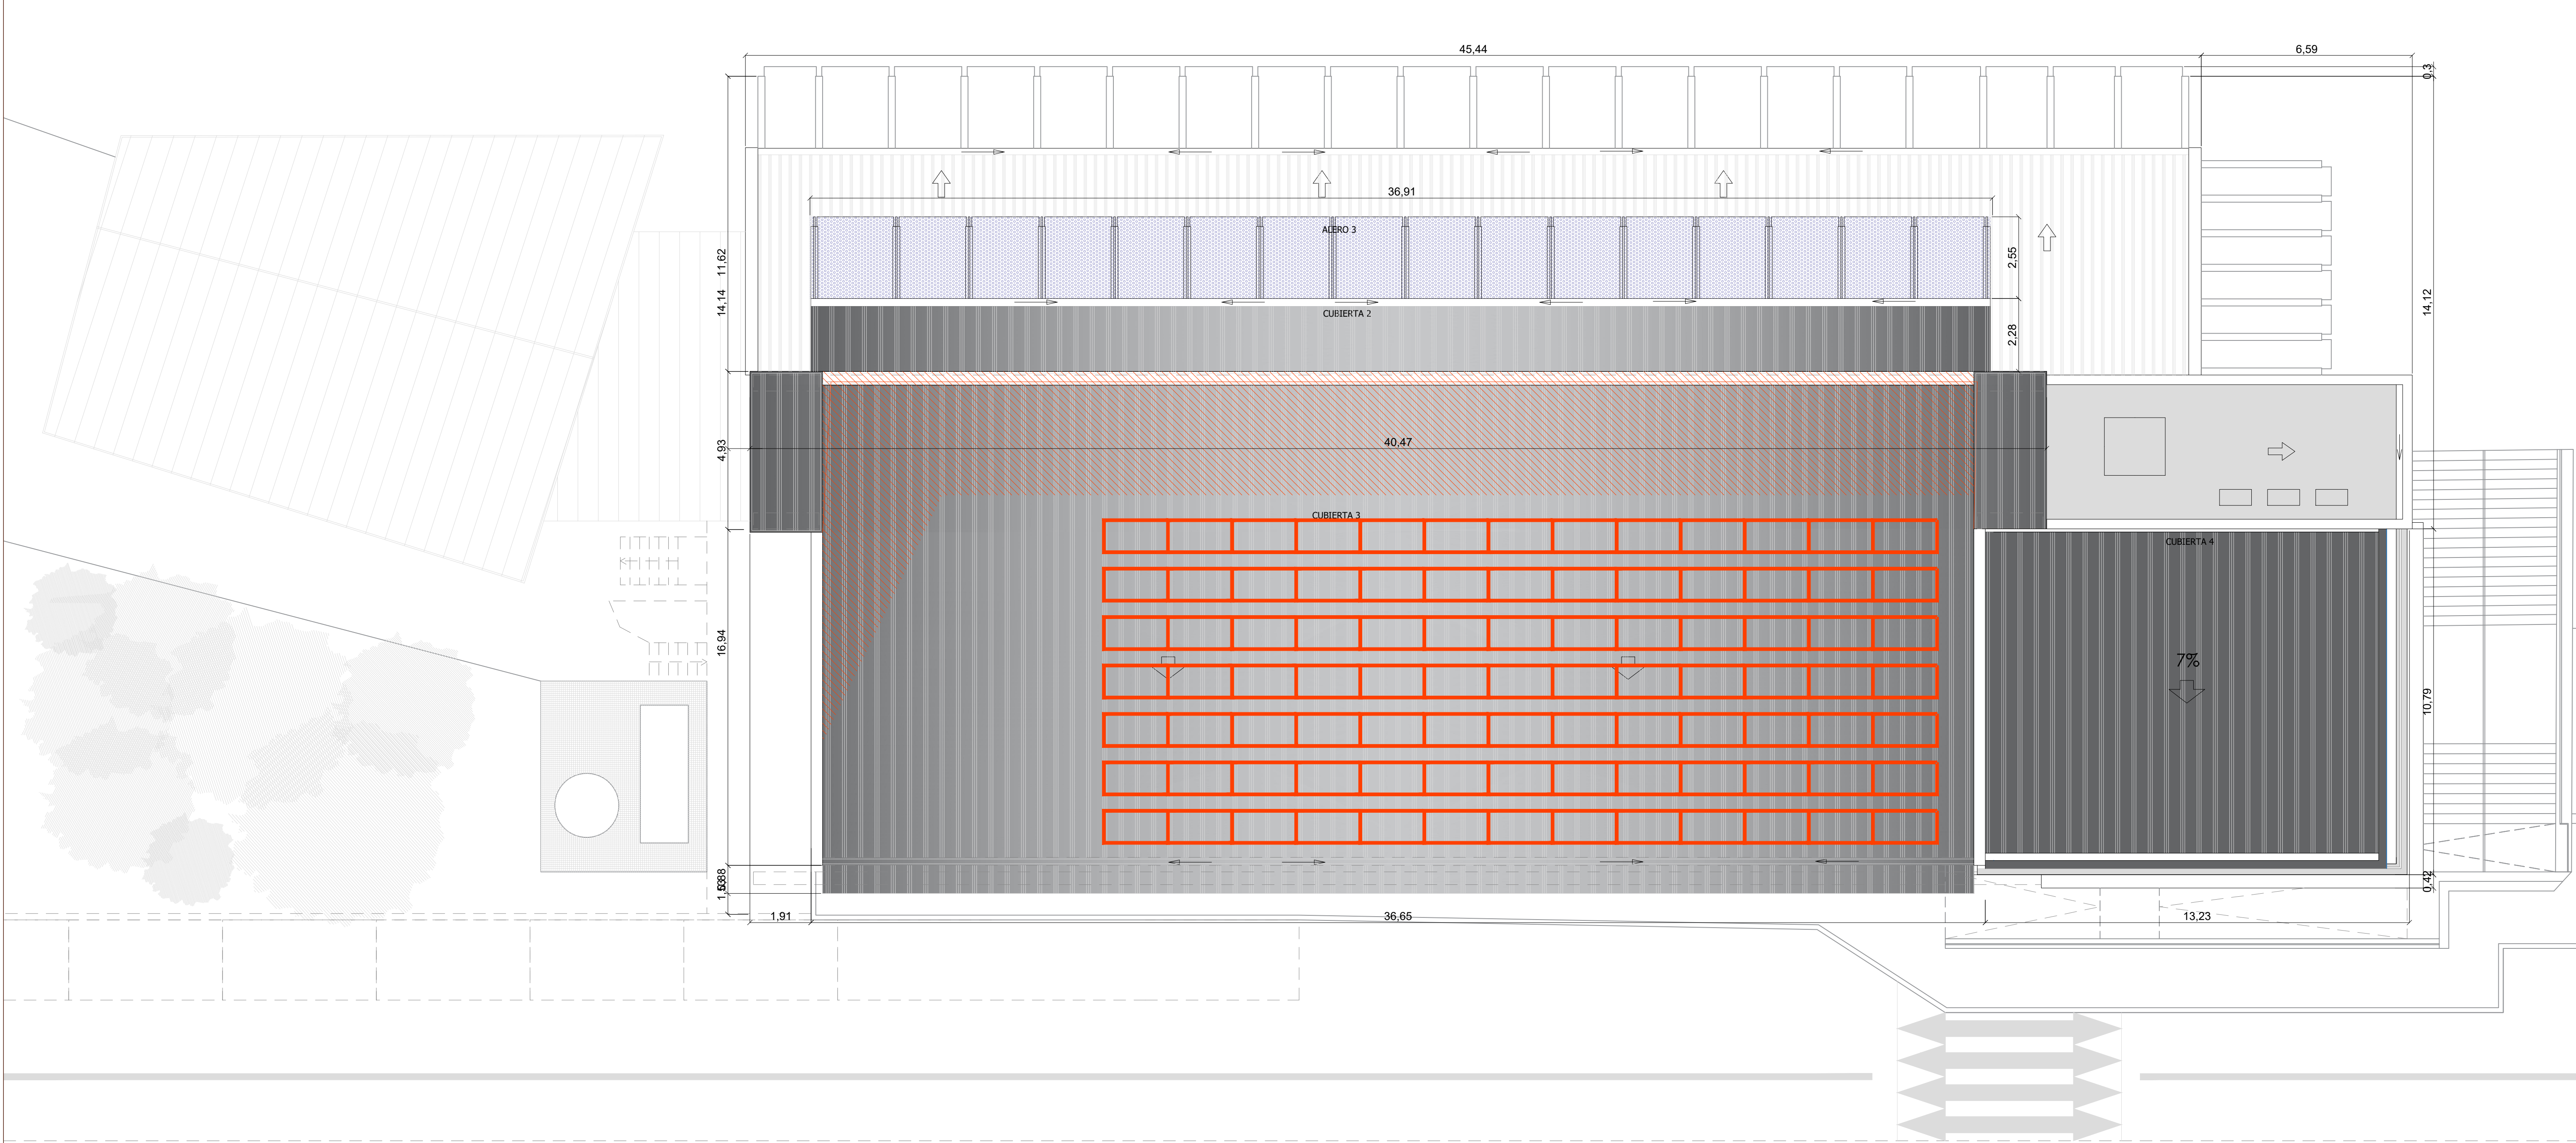

INSTALACIÓN FOTOVOLTAICA
91 PANELES SOLARES DE 450Wp
INVERSOR 40 kWn
ESTRUCTURA COPLANAR PARA CUBIERTAS METÁLICAS

