



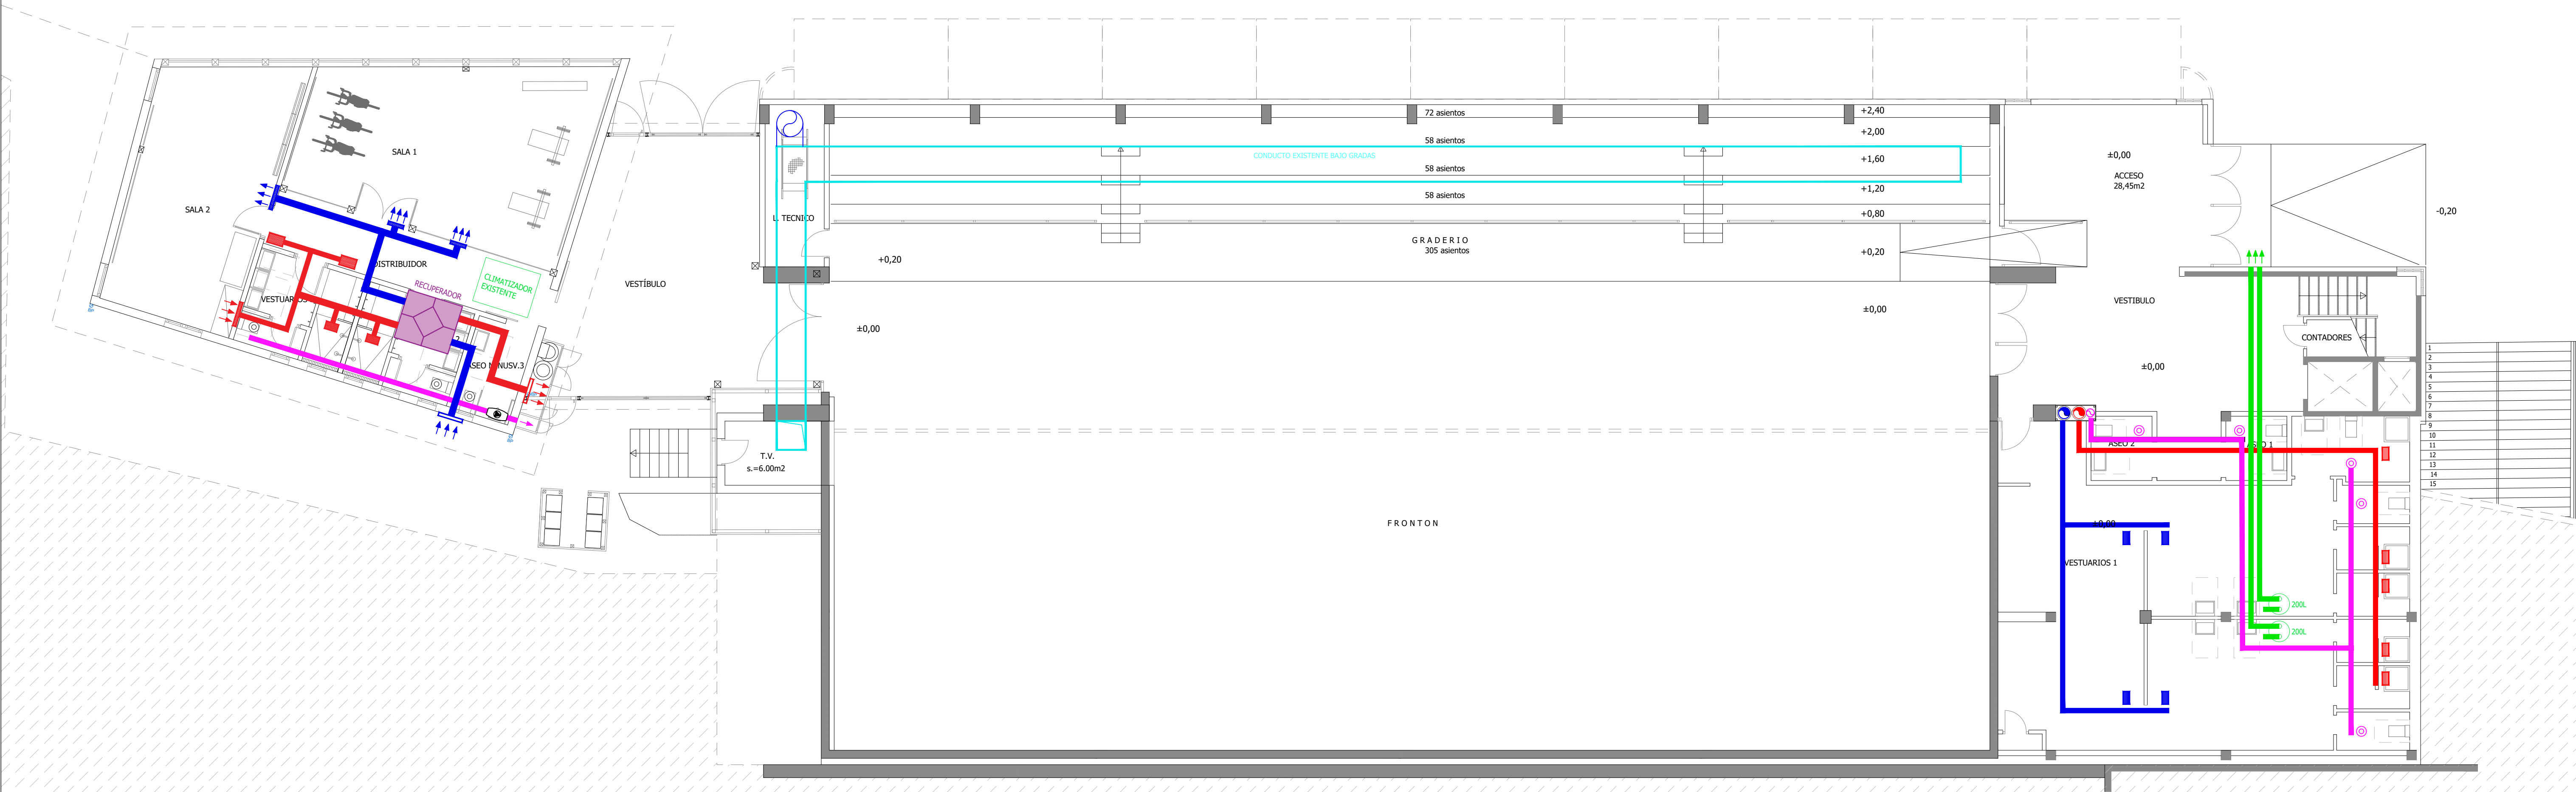

PLANTA BAJA

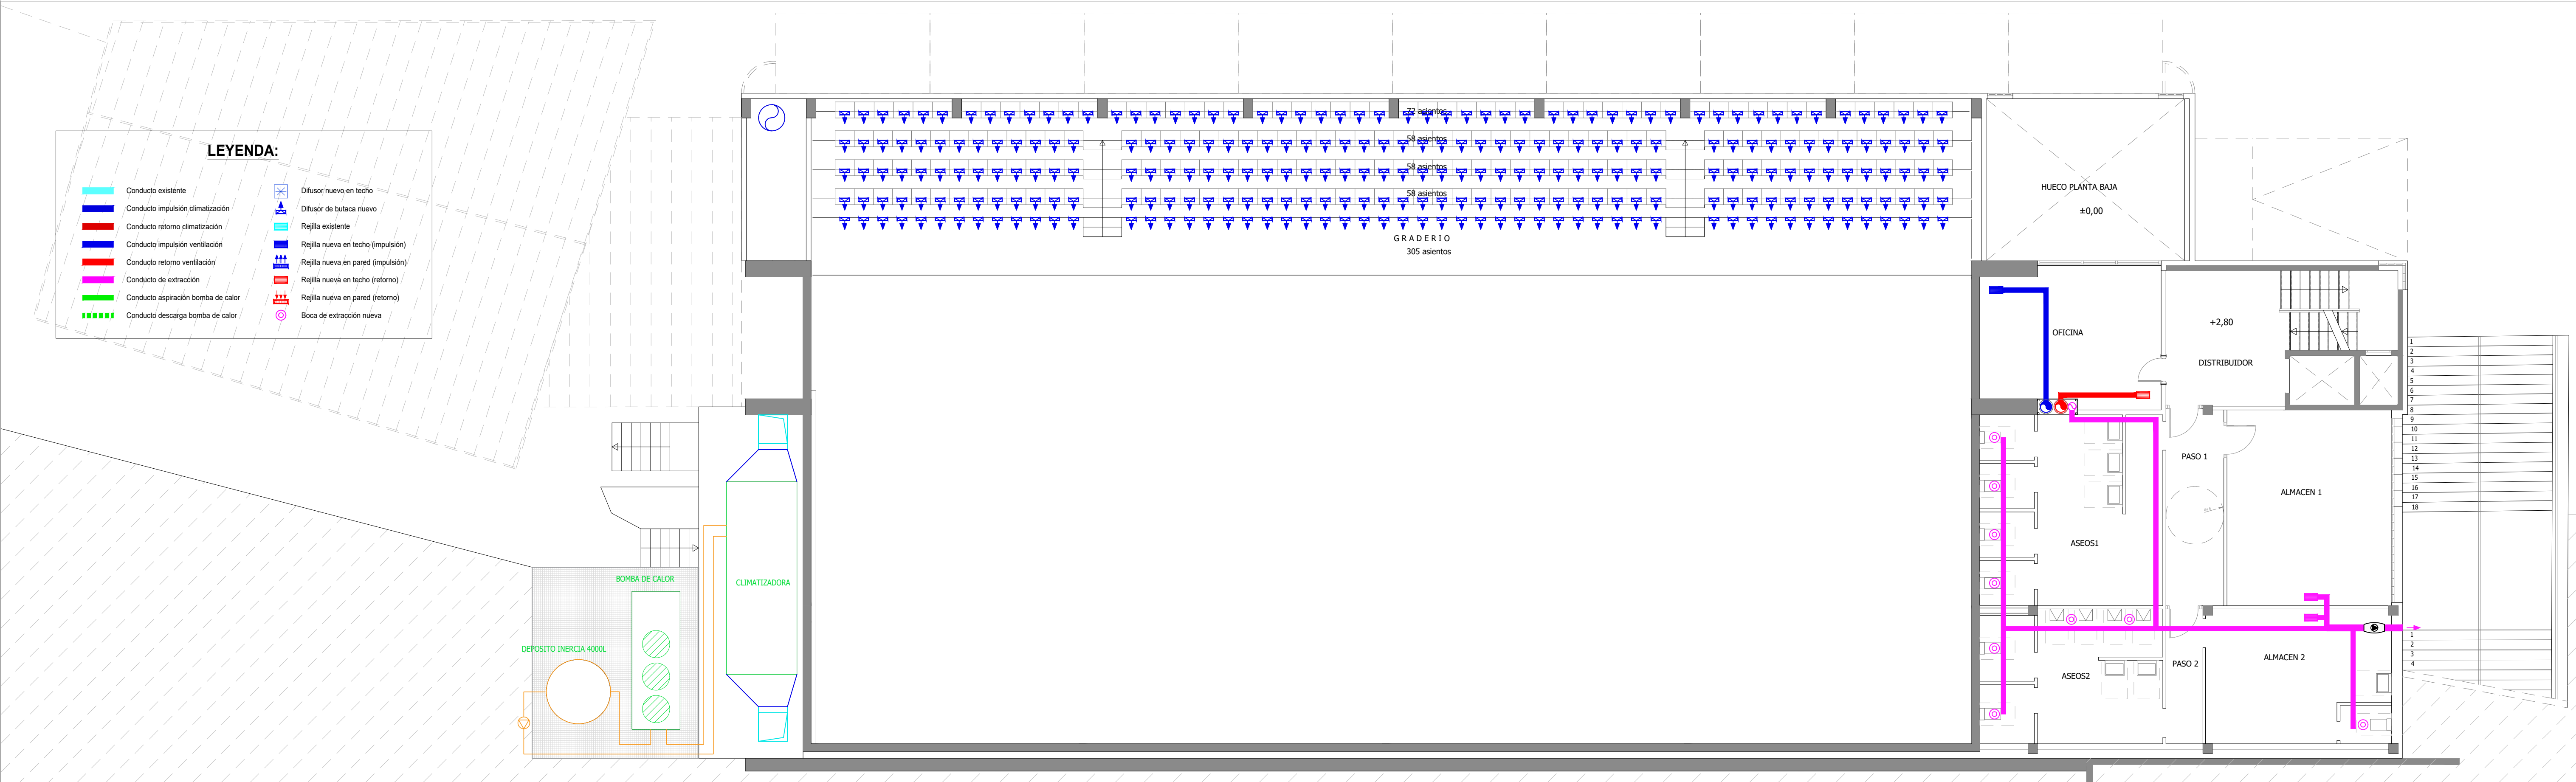

ENTREPLANTA