



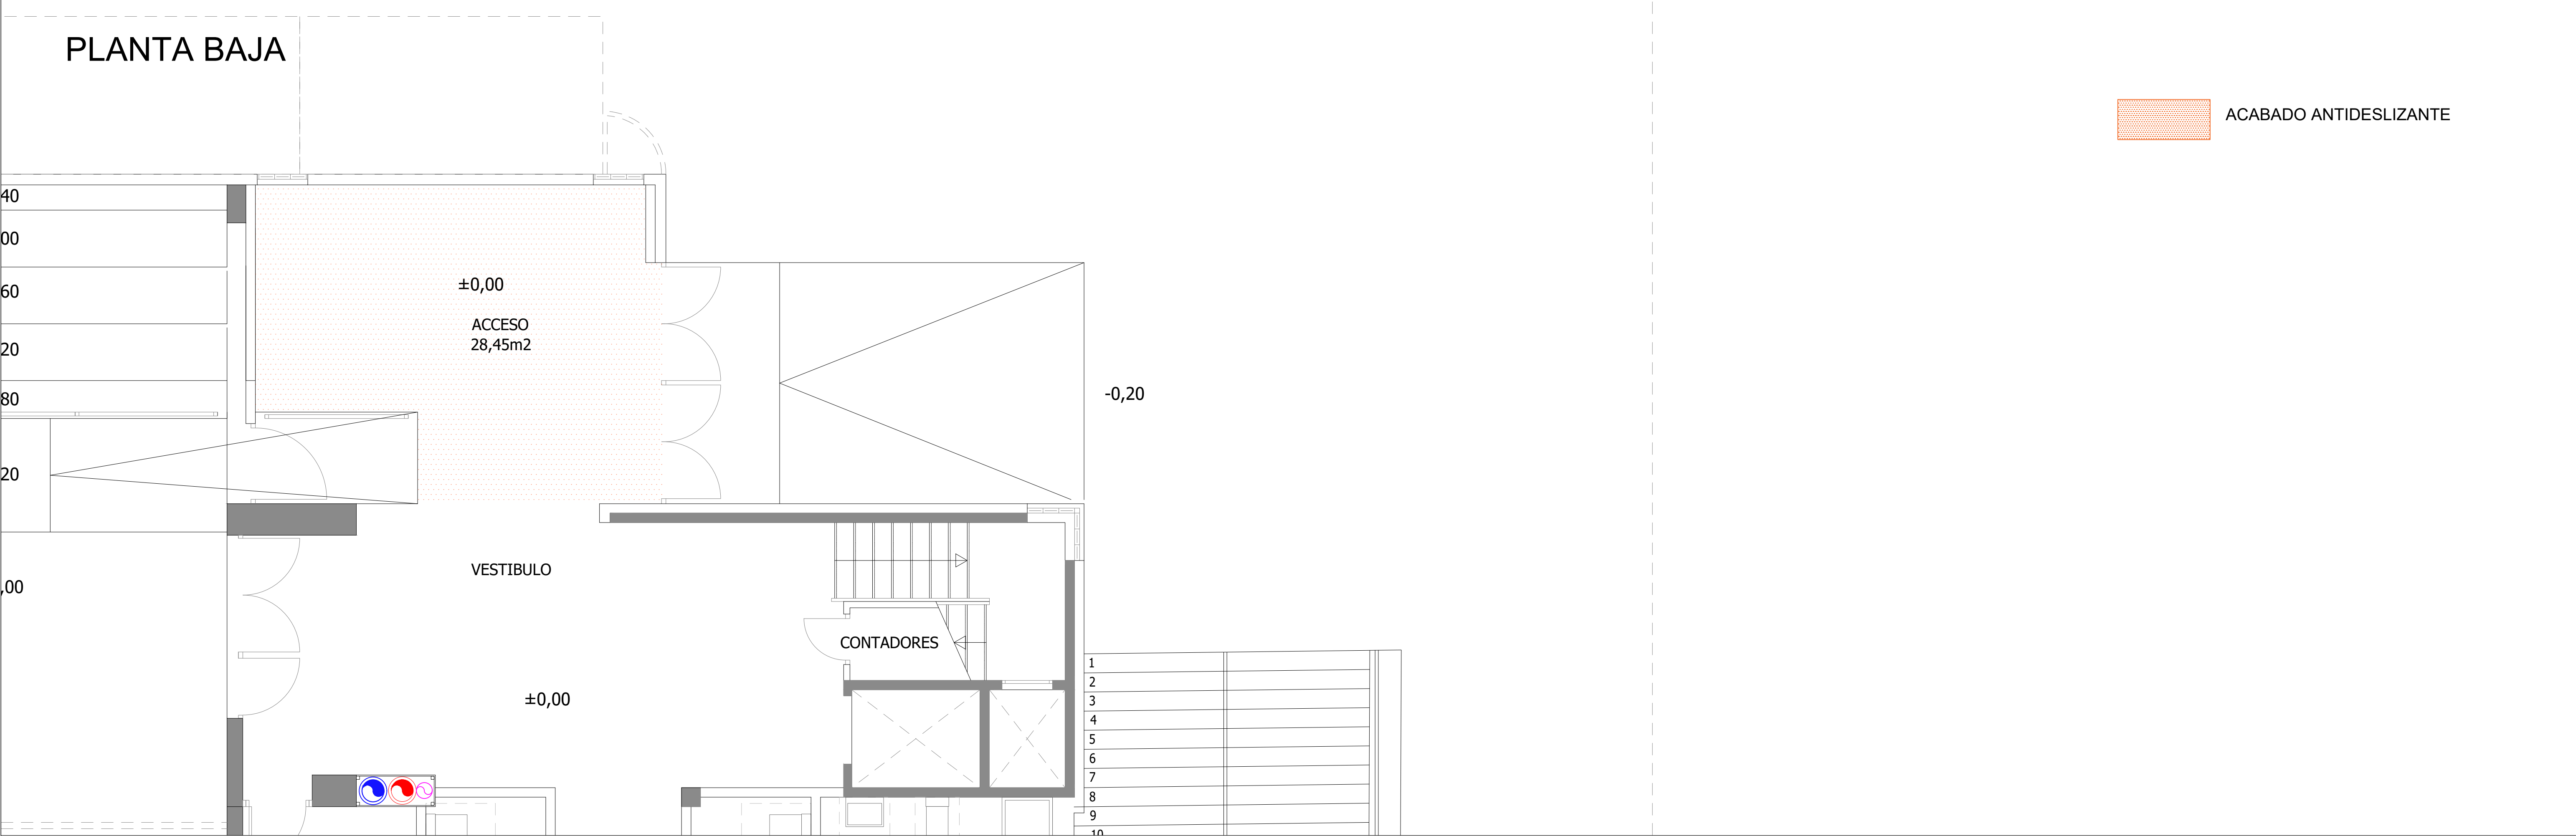

ACABADO ANTIDESLIZANTE

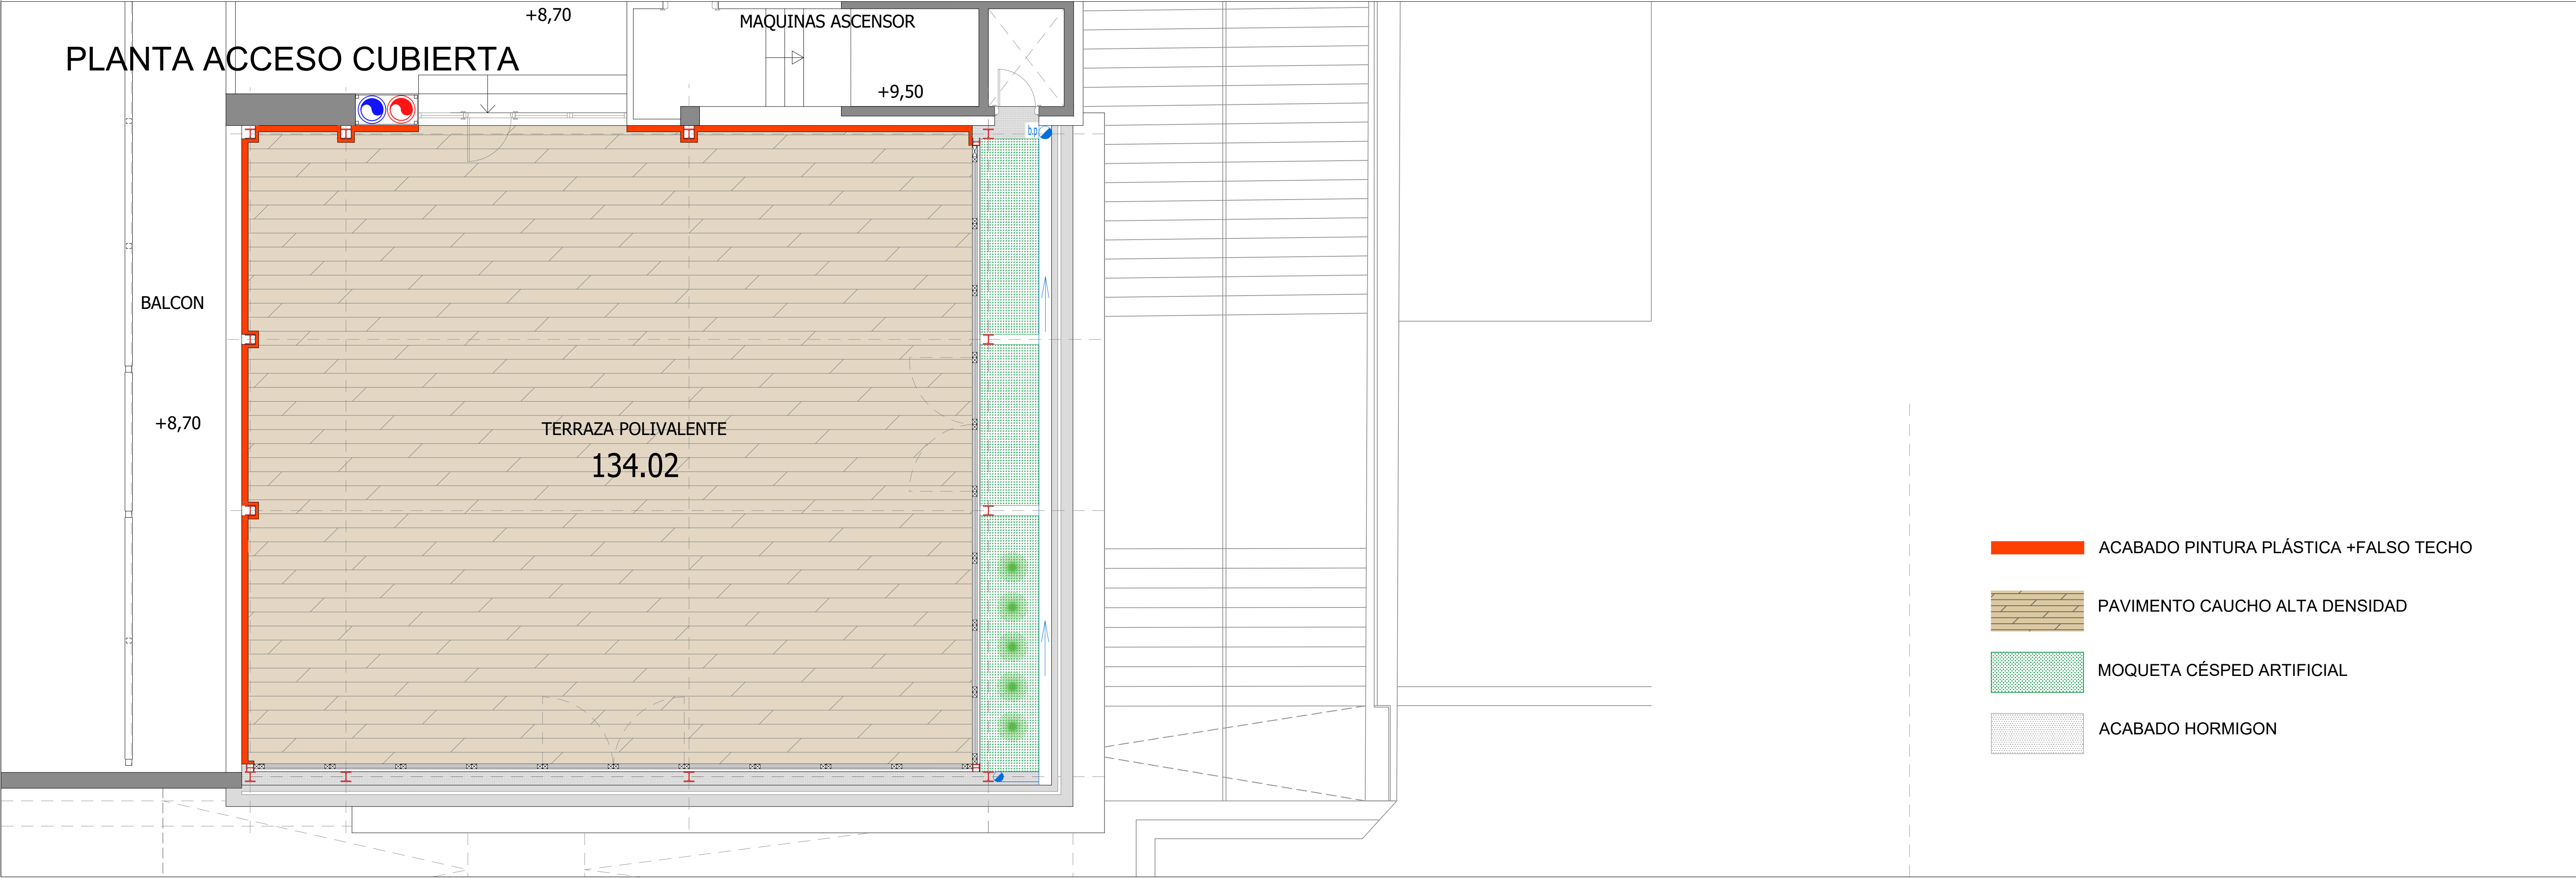

ACABADO PINTURA PLÁSTICA +FALSO TECHO

PAVIMENTO CAUCHO ALTA DENSIDAD

MOQUETA CÉSPED ARTIFICIAL

ACABADO HORMIGON