



SUPERFICIE CONSTRUIDA=2.350,00m2

NOTAS

PROMOCION

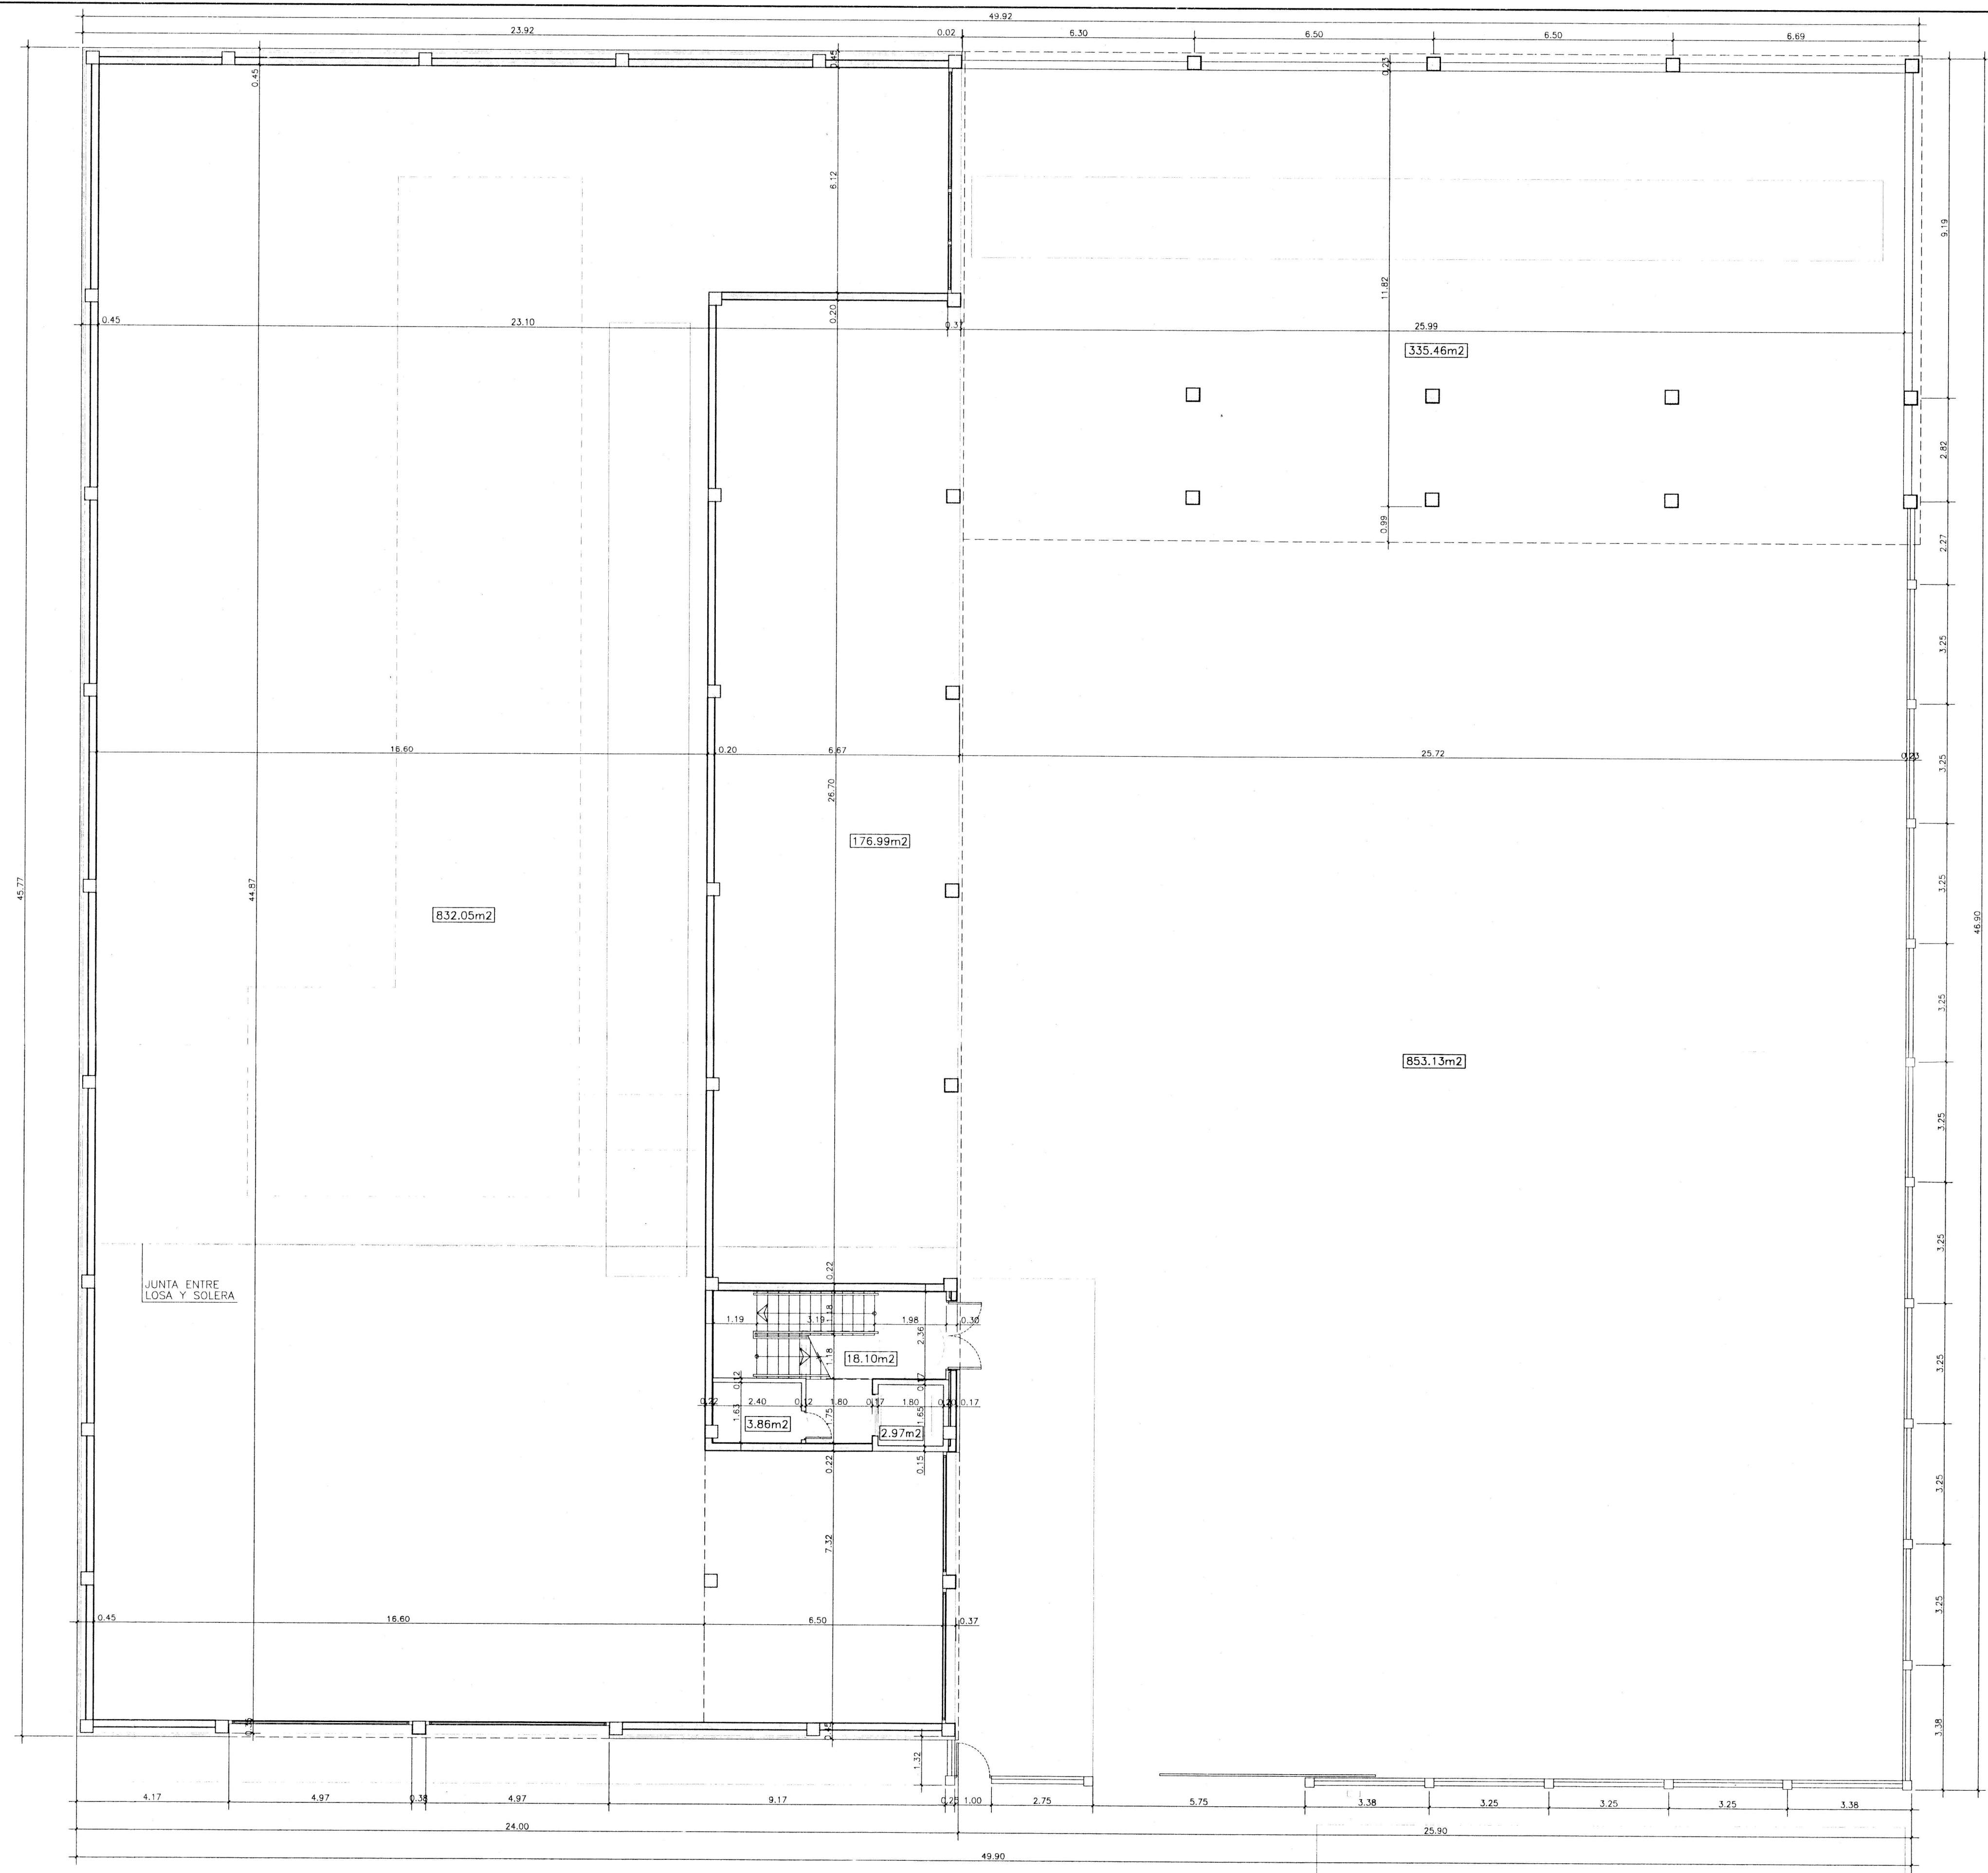

GESTION Y CONSTRUCCION

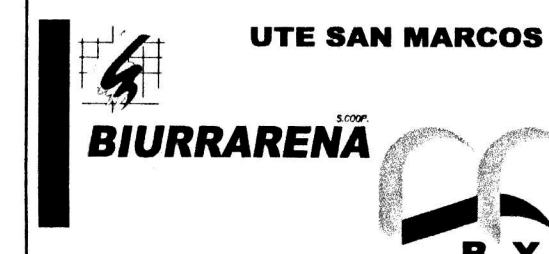

FD0.

PLANU-IZENBURUA


PLANTA BAJA - ACCESO
COTAS Y SUPERFICIES

TITULO DEL PLANO

ZNBK.

A.3

Nº REDACCION

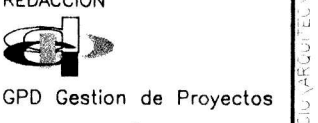

PROYECTO-IZENBURUA

TITULO DEL PROYECTO

E.GRAFIKOA

E.=1:100

E.GRAFICA

PROYECTO DE EJECUCION DE PLANTA DE CLASIFICACION
DE RESIDUOS DE ENVASES - URNIETA

0 1 2 3 4 5m

FD0. VICENTE I. DIEZ EIZAGUIRRE
MAYO 2000