
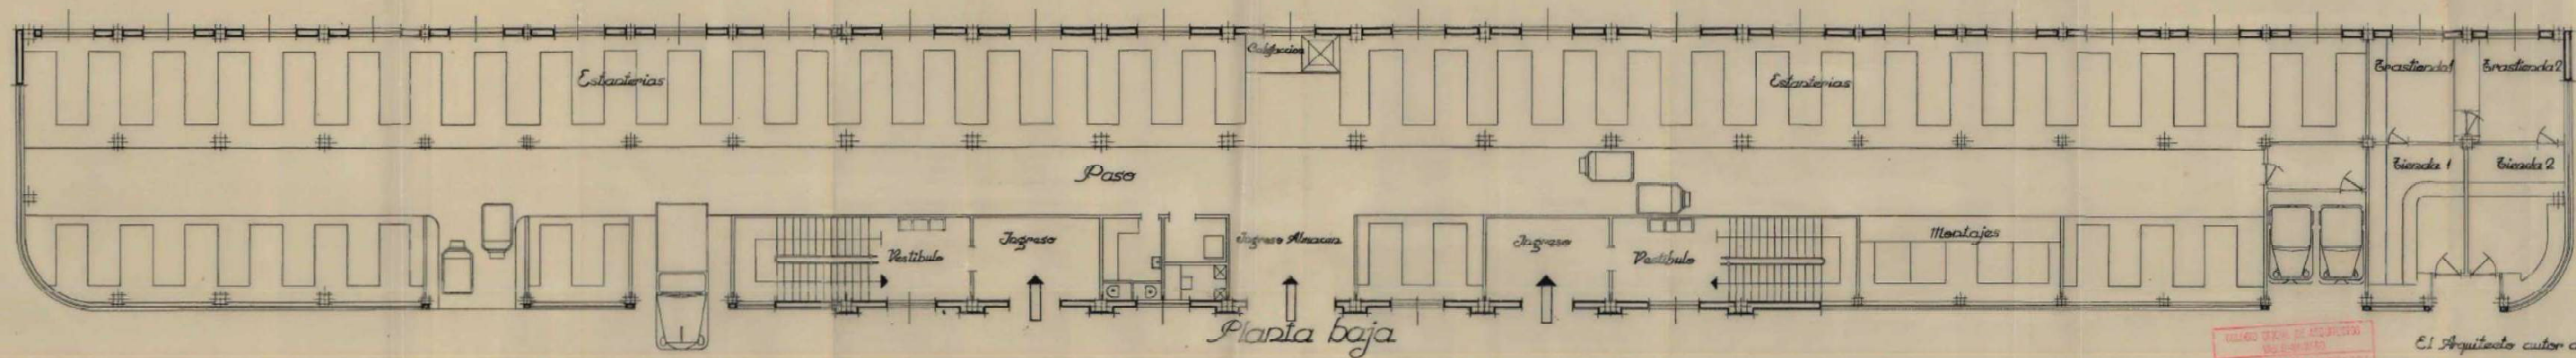
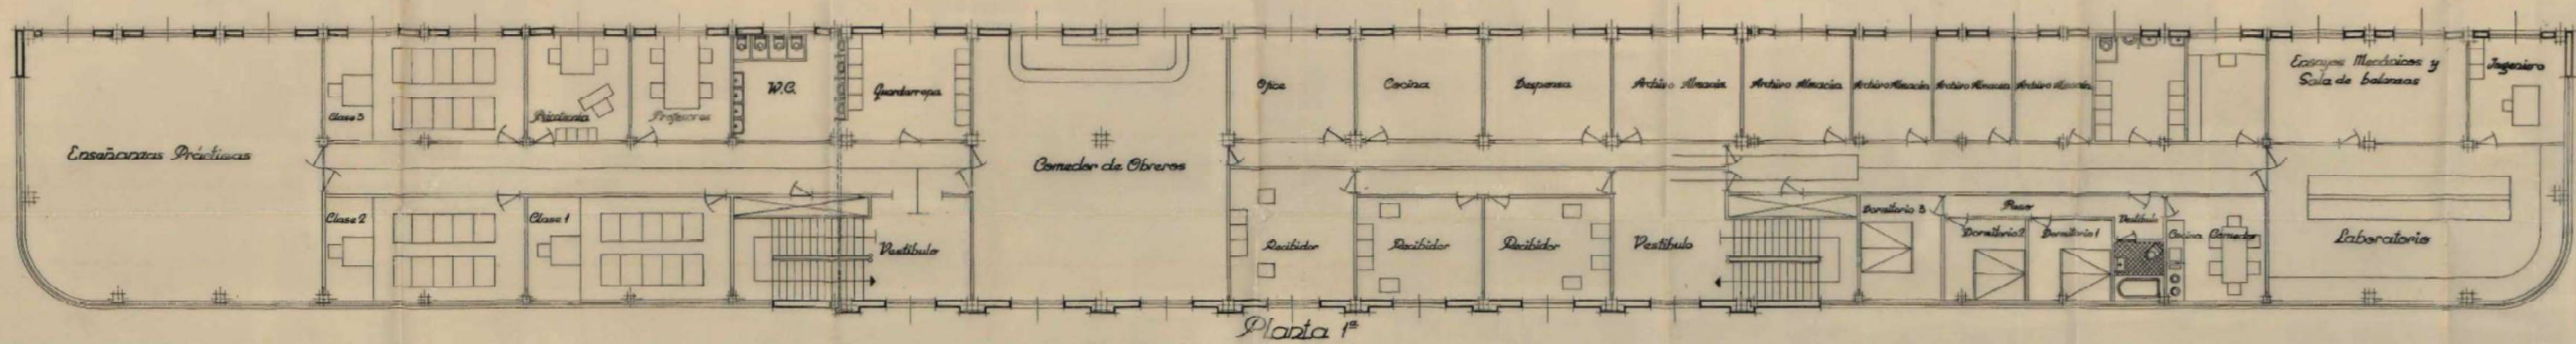


Proyecto de oficinas para Victorio Luzziaga S.L. Alca (San Sebastián)

Aprobado en sesión de la Comisión Municipal

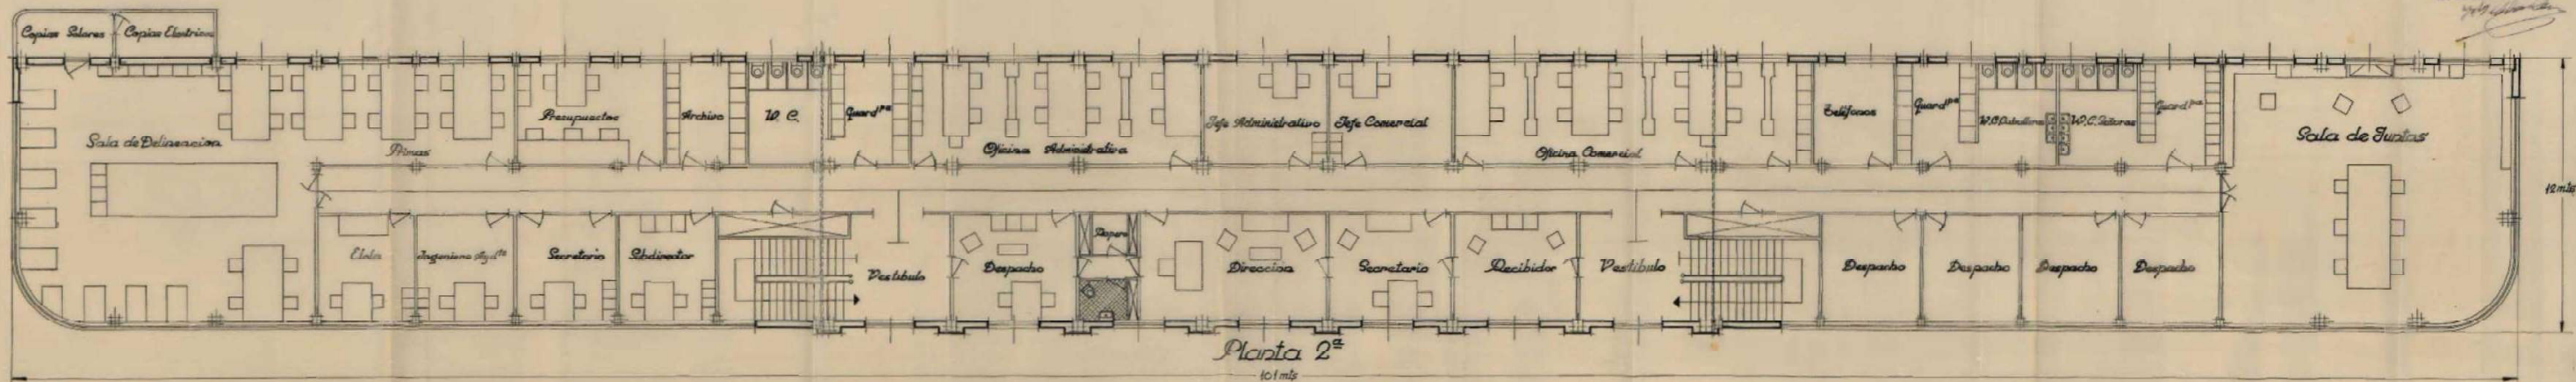

Escala 1:100


El Arquitecto autor del
proyecto y director de la obra
Donostia, San Sebastián
San Sebastián a 3 de Mayo del 1913