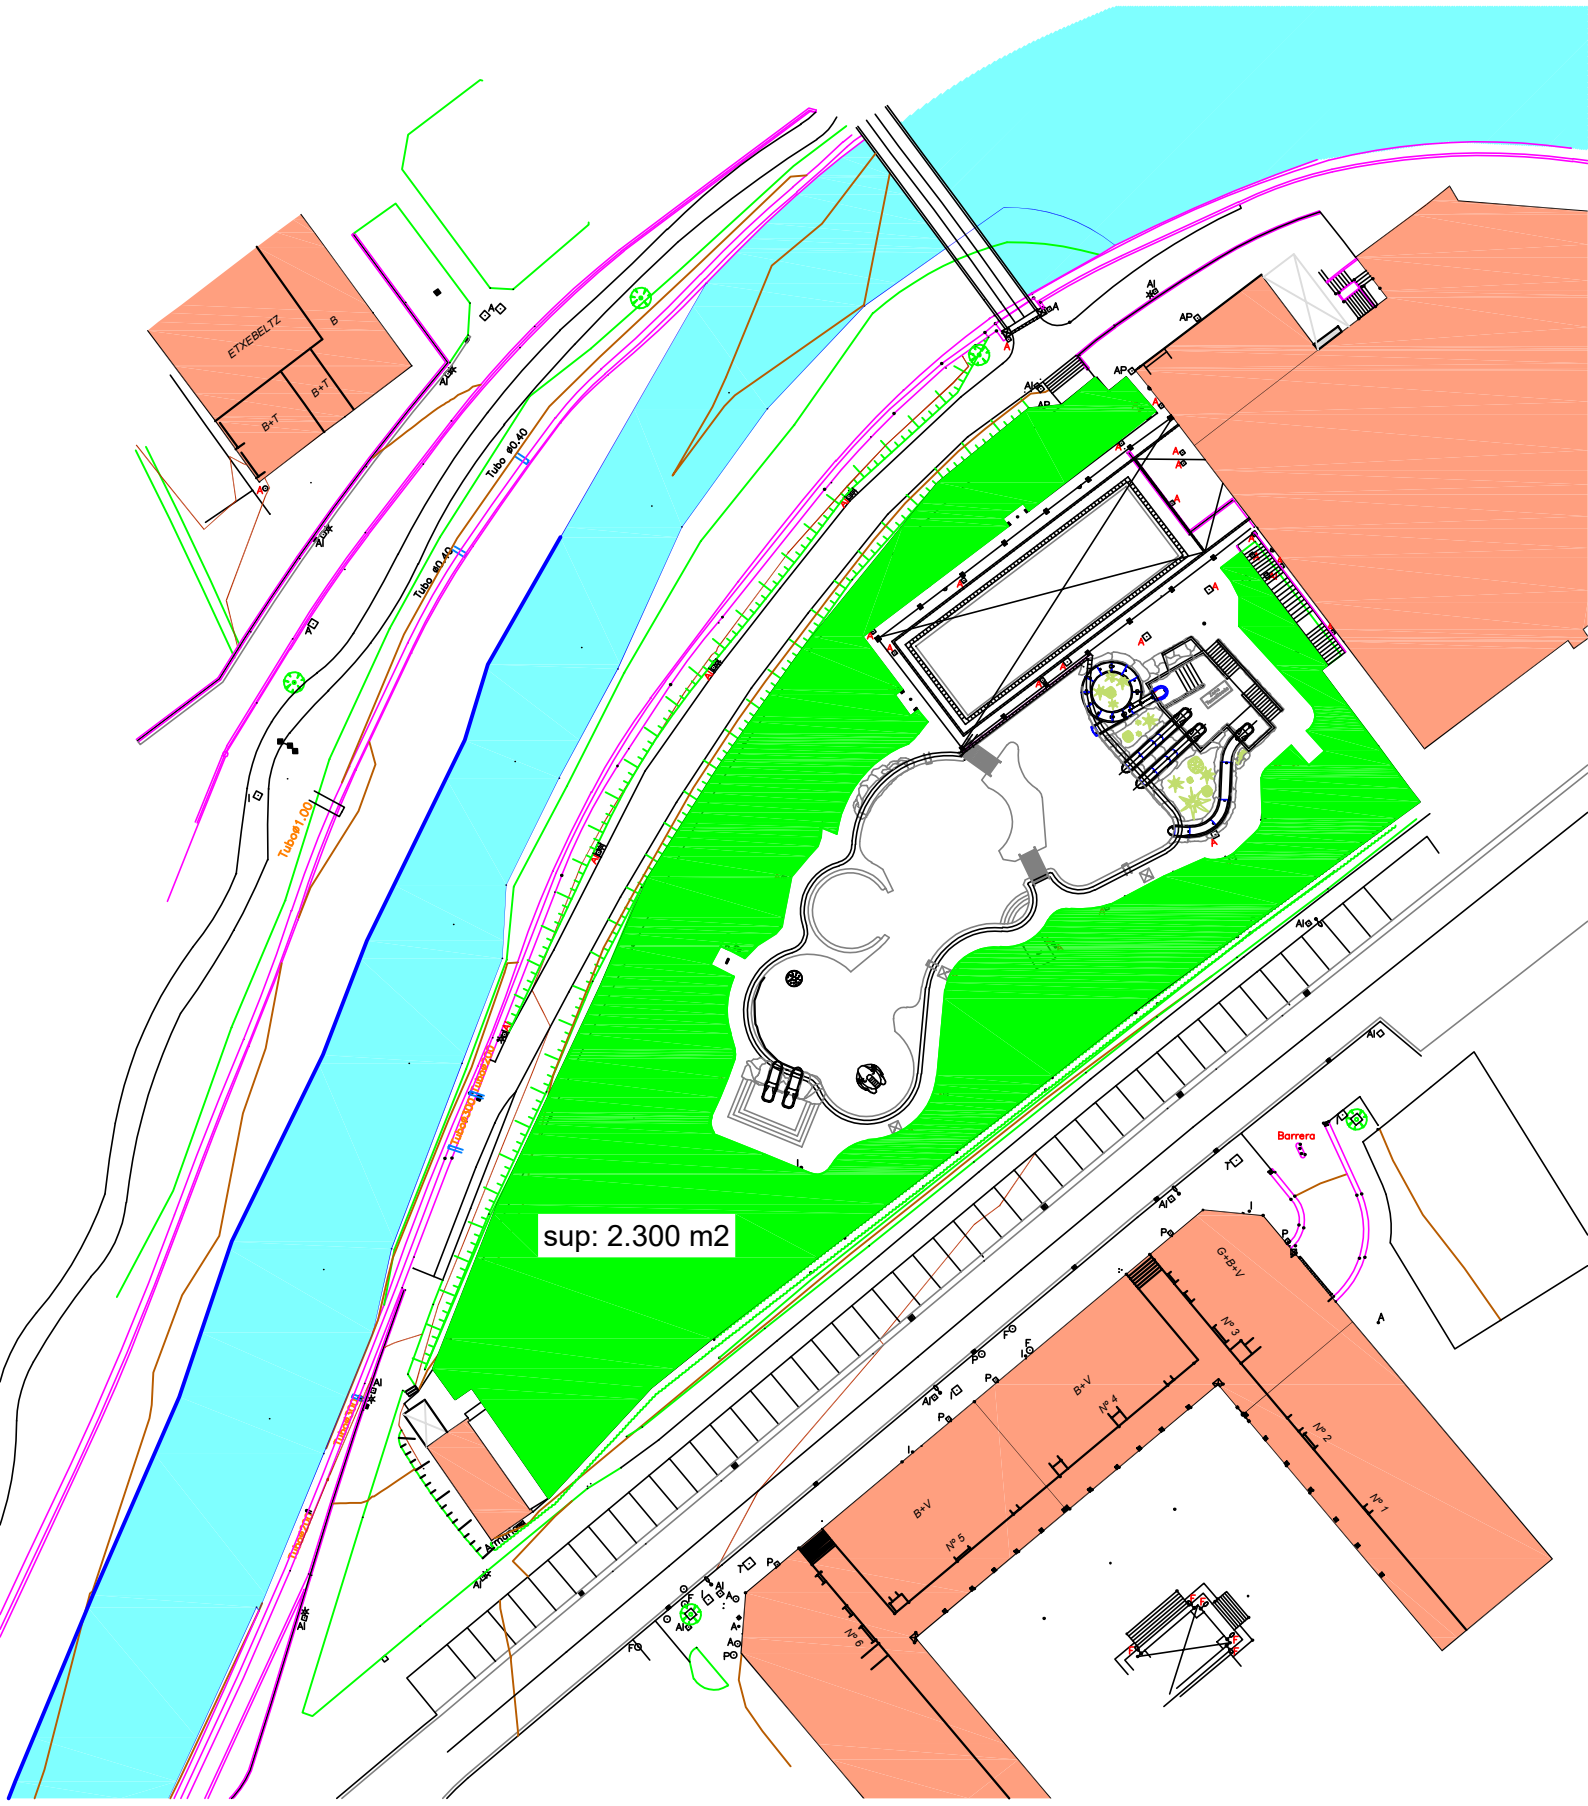

ETXEBELTZ
B
B+T
B+T
Tubo ø0,40
Tubo ø0,40
Tubo ø1,00
sup: 2.300 m2
Barrera
G+B+V
Nº 3
Nº 4
B+V
Nº 2
Nº 5
Nº 1
Nº 6