




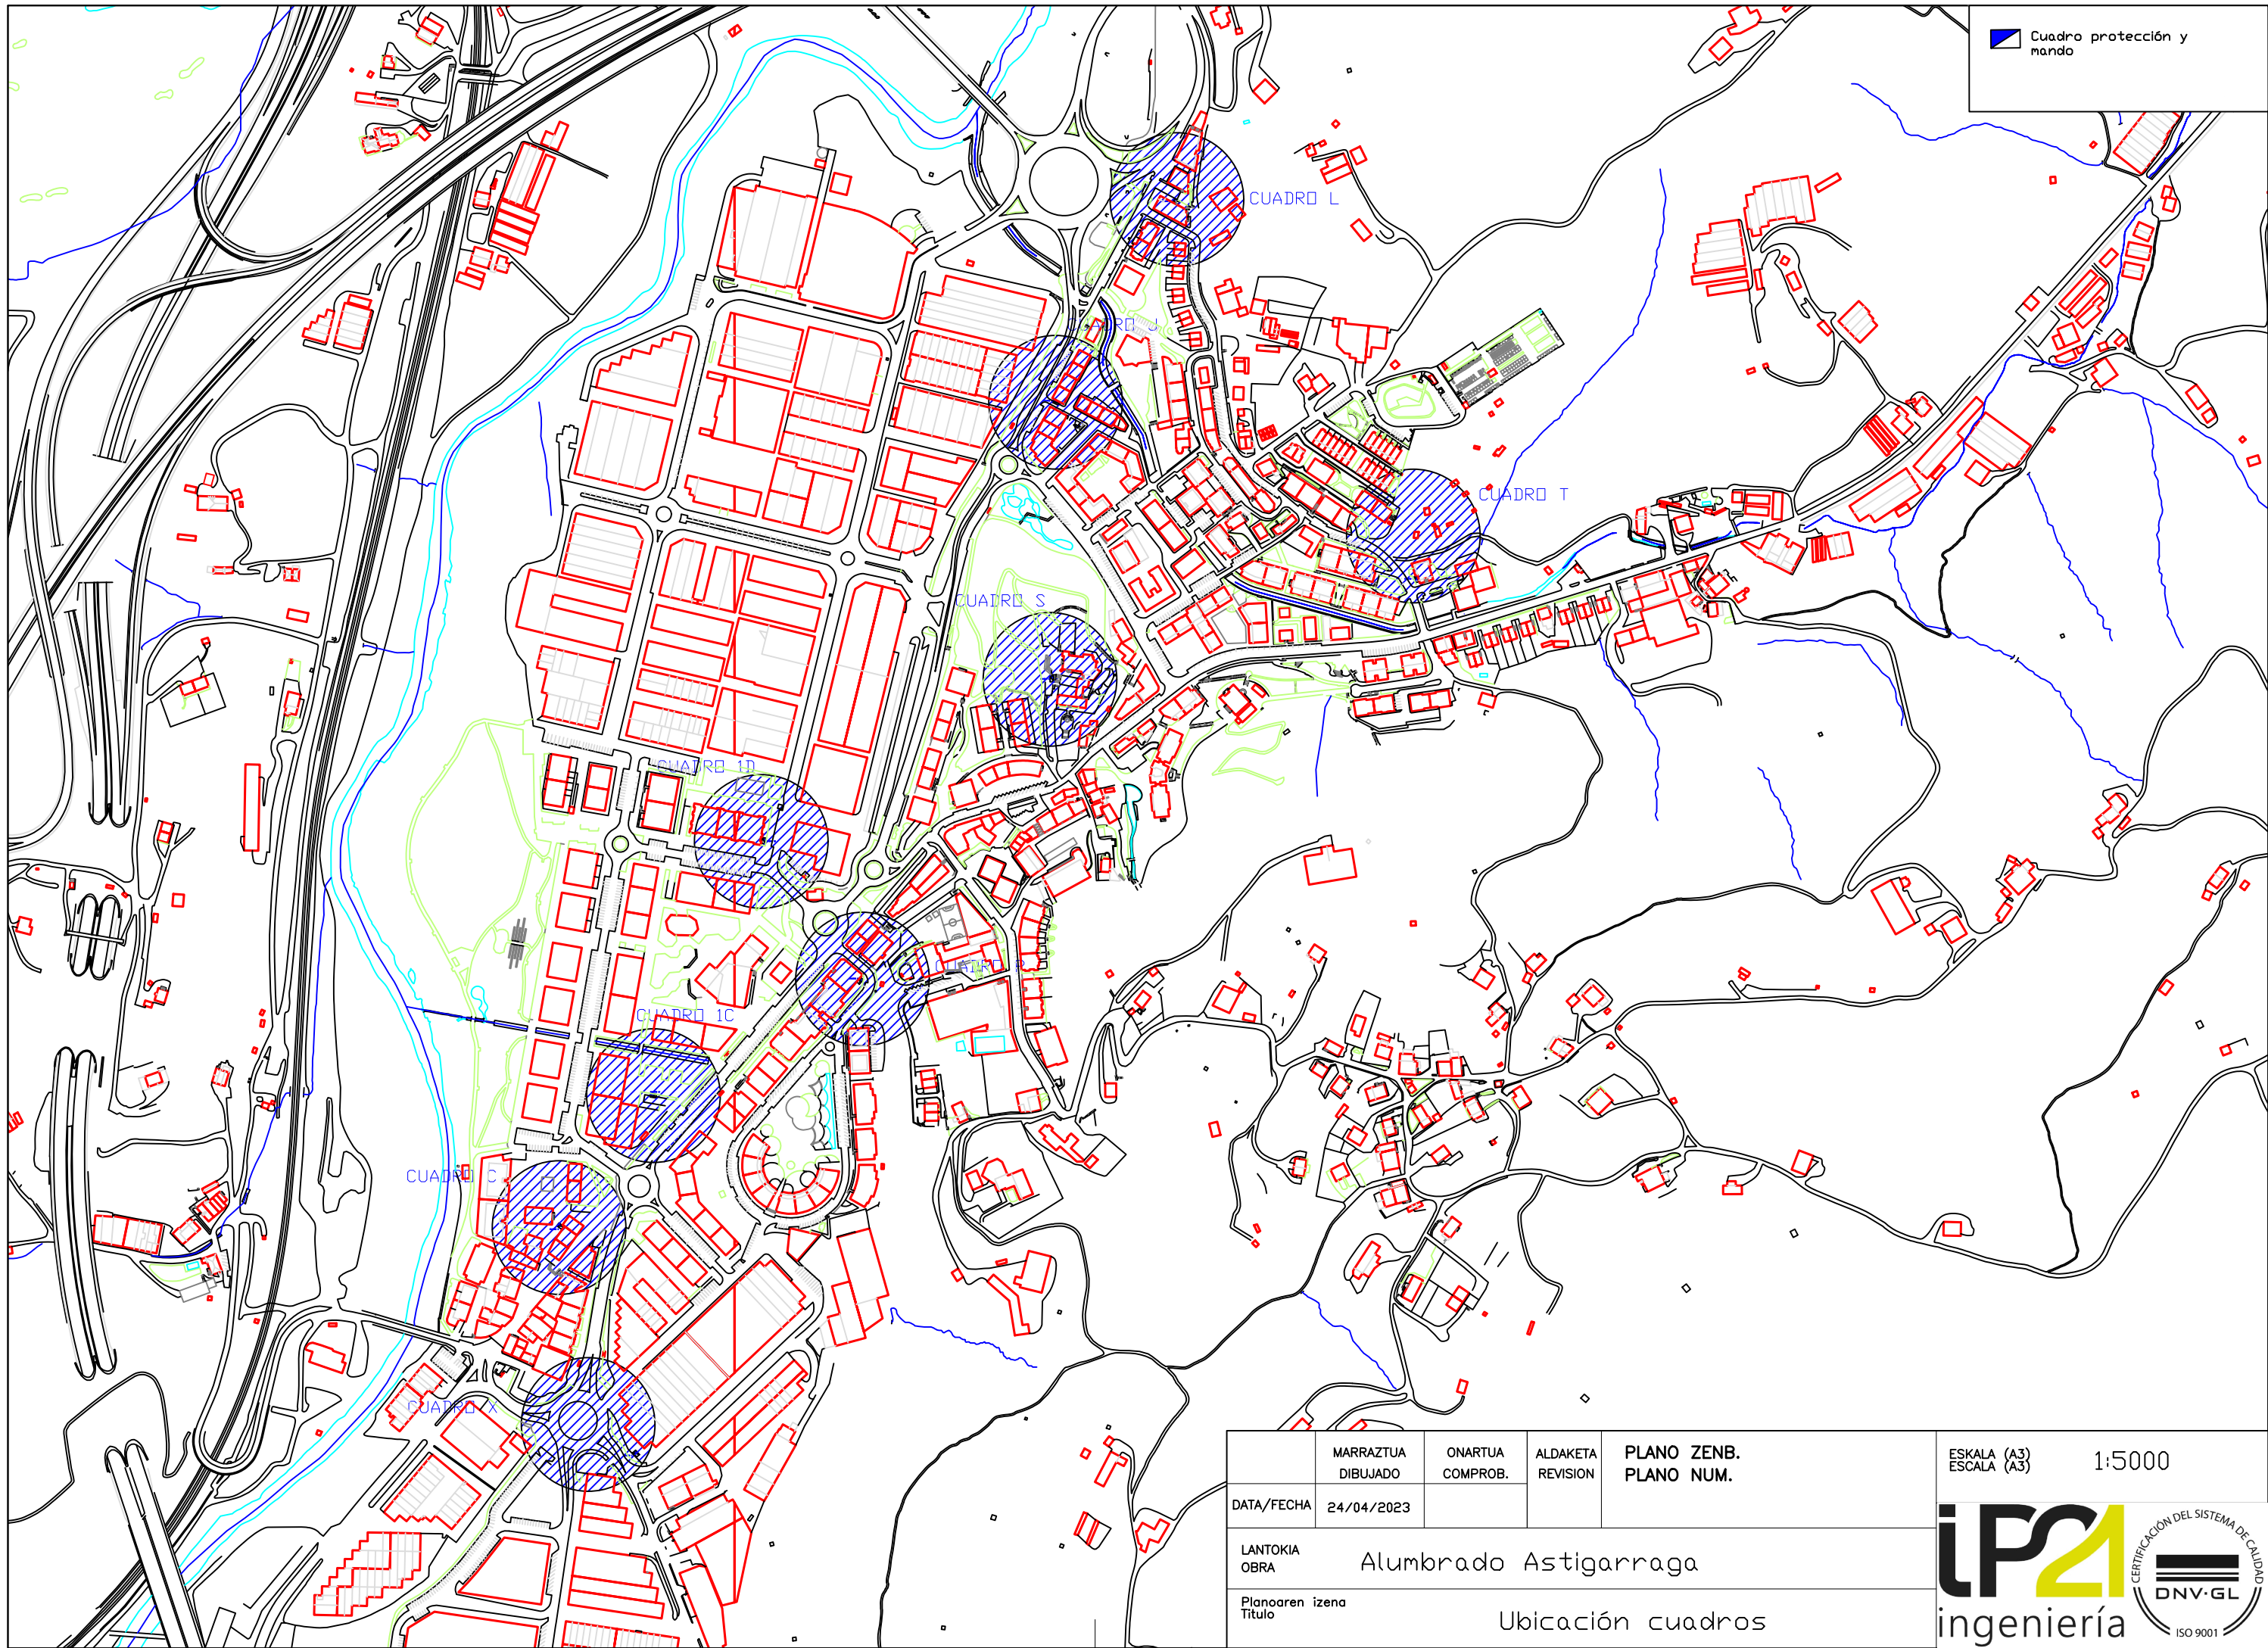


	MARRAZTUA DIBUJADO	ONARTUA COMPROB.	ALDAKETA REVISION	PLANO ZENB. PLANO NUM.	ESKALA (A3) ESCALA (A3)	1:5000
DATA/FECHA	24/04/2023					
LANTOKIA OBRA	Alumbrado Astigarraga					 
Planoaren izena Titulo	Ubicación cuadros					

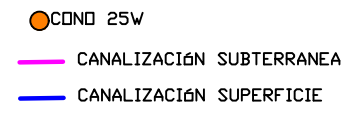

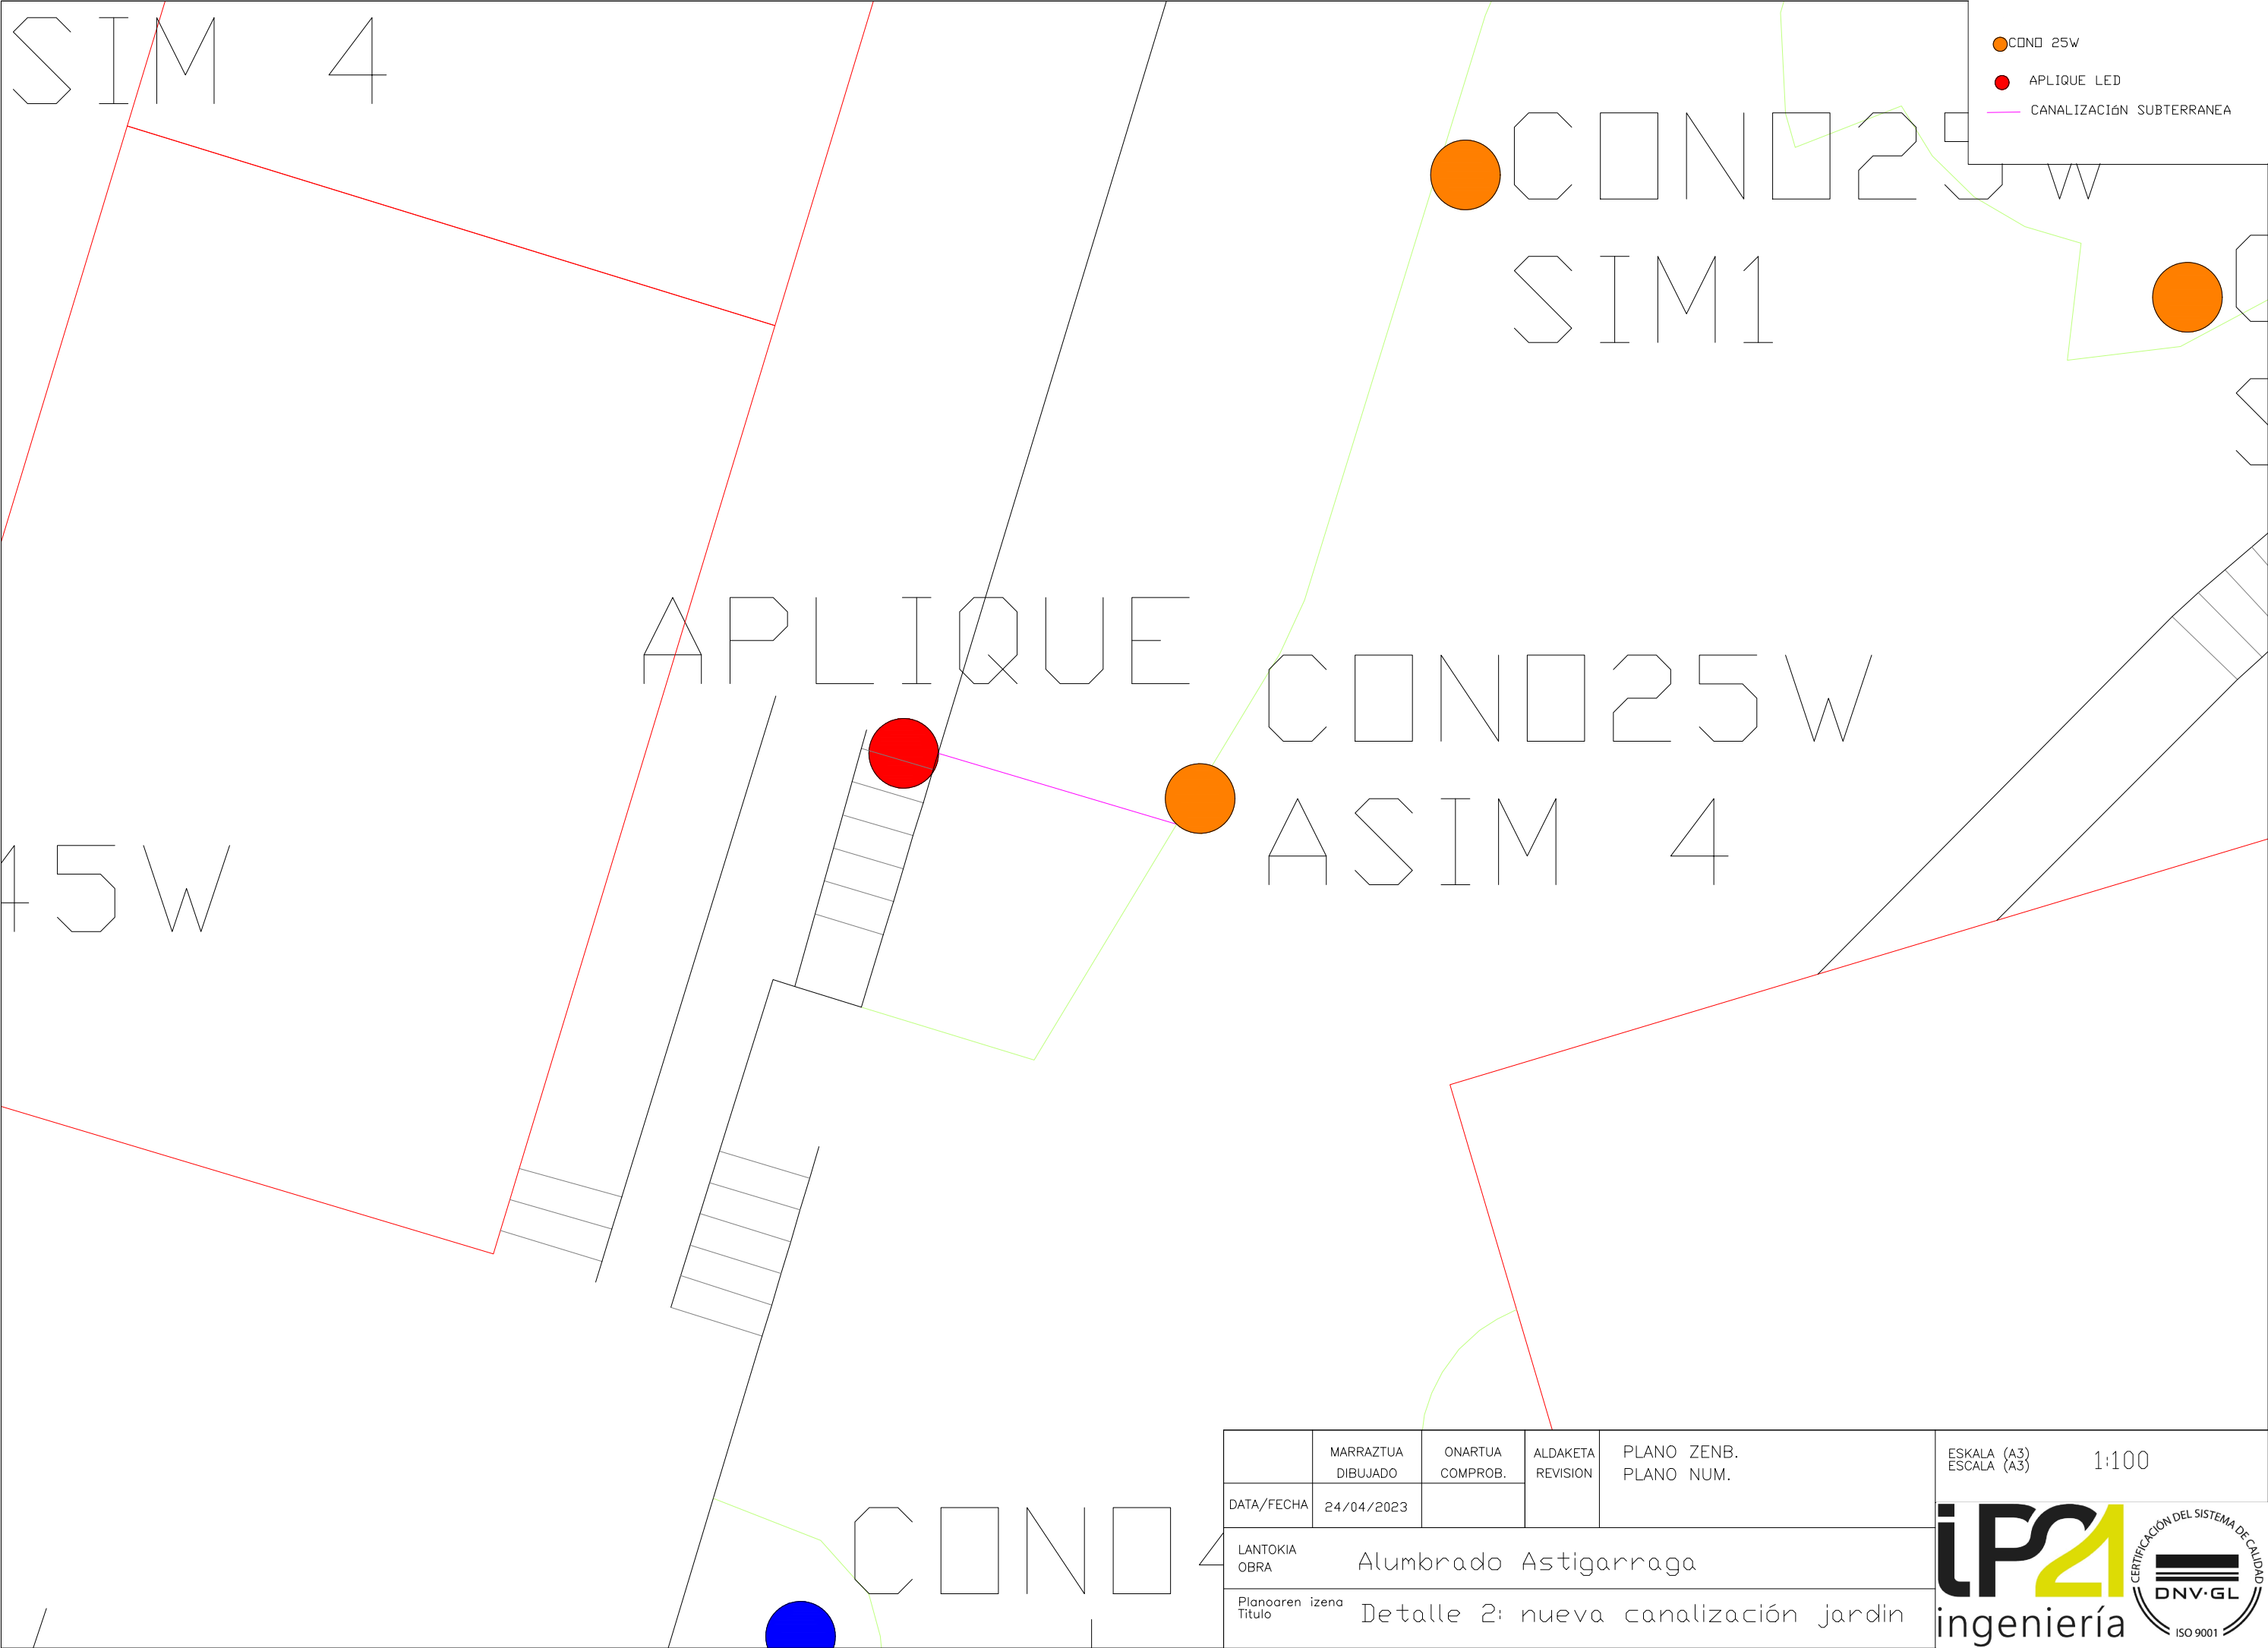


	MARRAZTUA DIBUJADO	ONARTUA COMPROB.	ALDAKETA REVISION	PLANO ZENB. PLANO NUM.	ESKALA (A3) ESCALA (A3)	1:100
DATA/FECHA	24/04/2023				IP21 ingeniería CERTIFICACIÓN DEL SISTEMA DE CALIDAD DNV-GL ISO 9001	
LANTOKIA OBRA	Alumbrado Astigarraga					
Planoaren izena Titulo	Detalle 2: nueva canalización jardin					

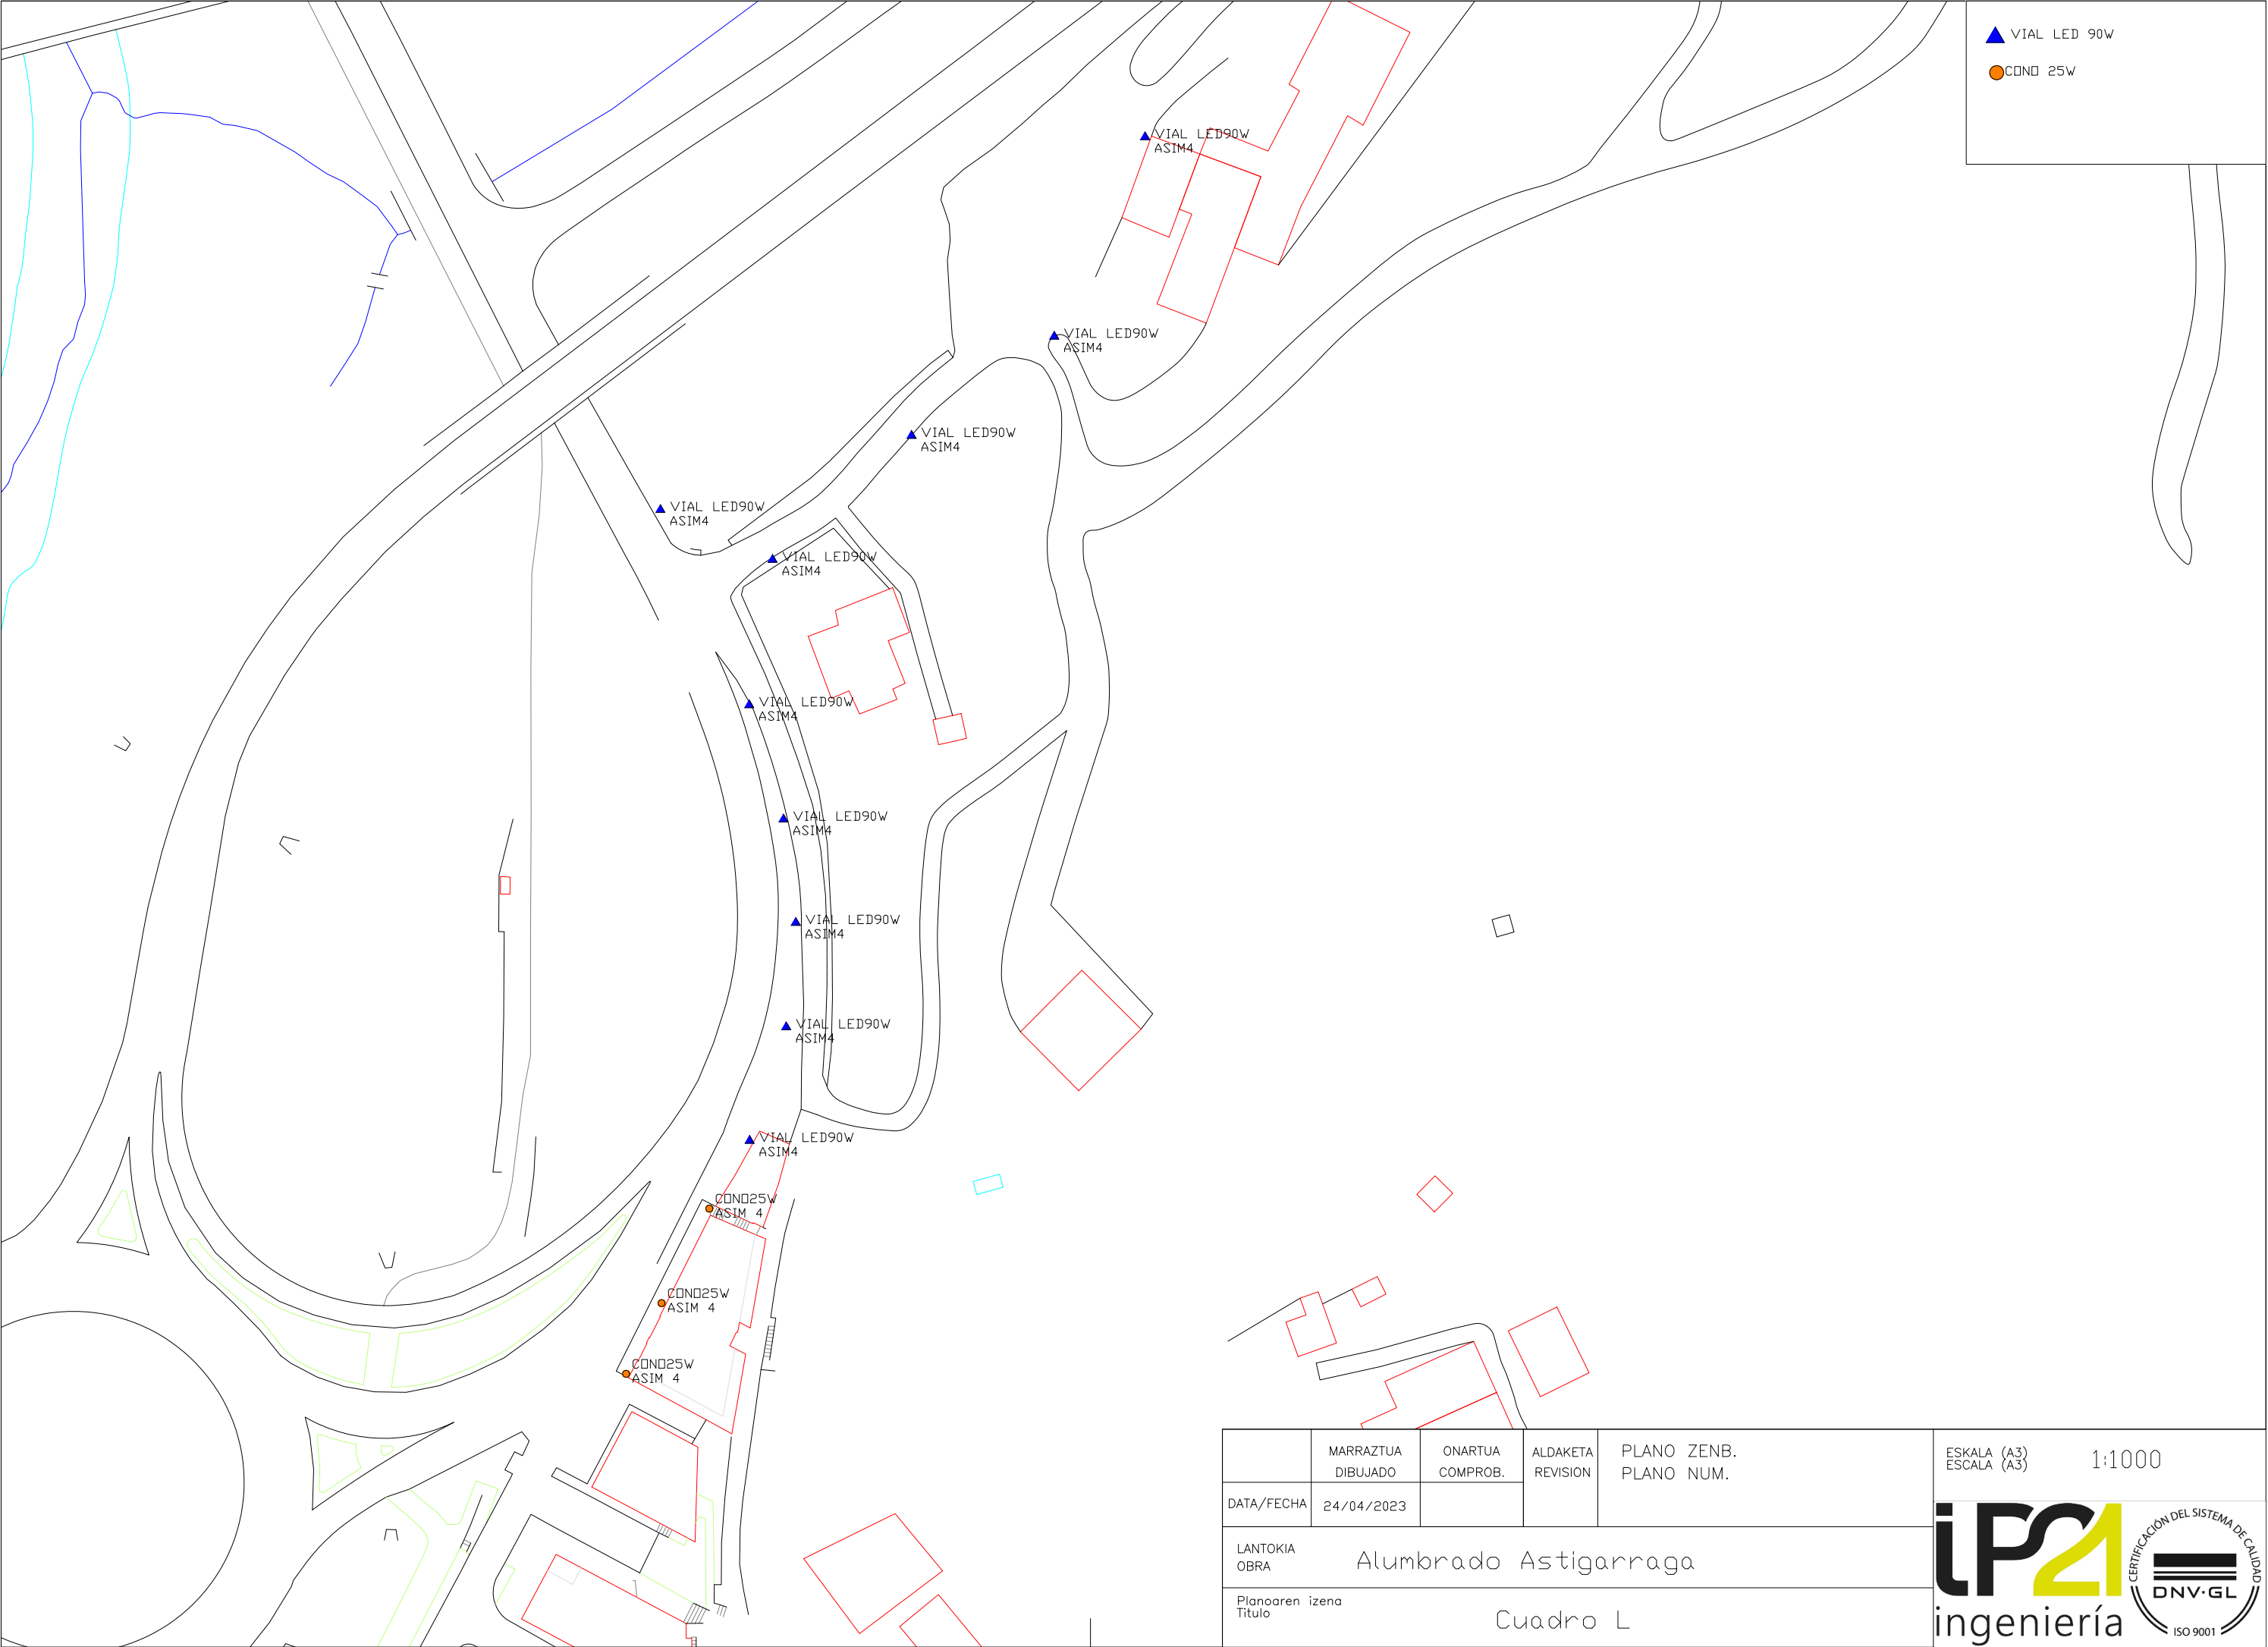


 VIAL LED 90W

 COND 25W

	MARRAZTUA DIBUJADO	ONARTUA COMPROB.	ALDAKETA REVISION	PLANO ZENB. PLANO NUM.	ESKALA (A3) ESCALA (A3)	1:1000		
DATA/FECHA	24/04/2023				IP21 ingeniería CERTIFICACIÓN DEL SISTEMA DE CALIDAD DNV-GL ISO 9001			
LANTOKIA OBRA							Alumbrado Astigarraga	
Planoaren izena Titulo							Cuadro L	

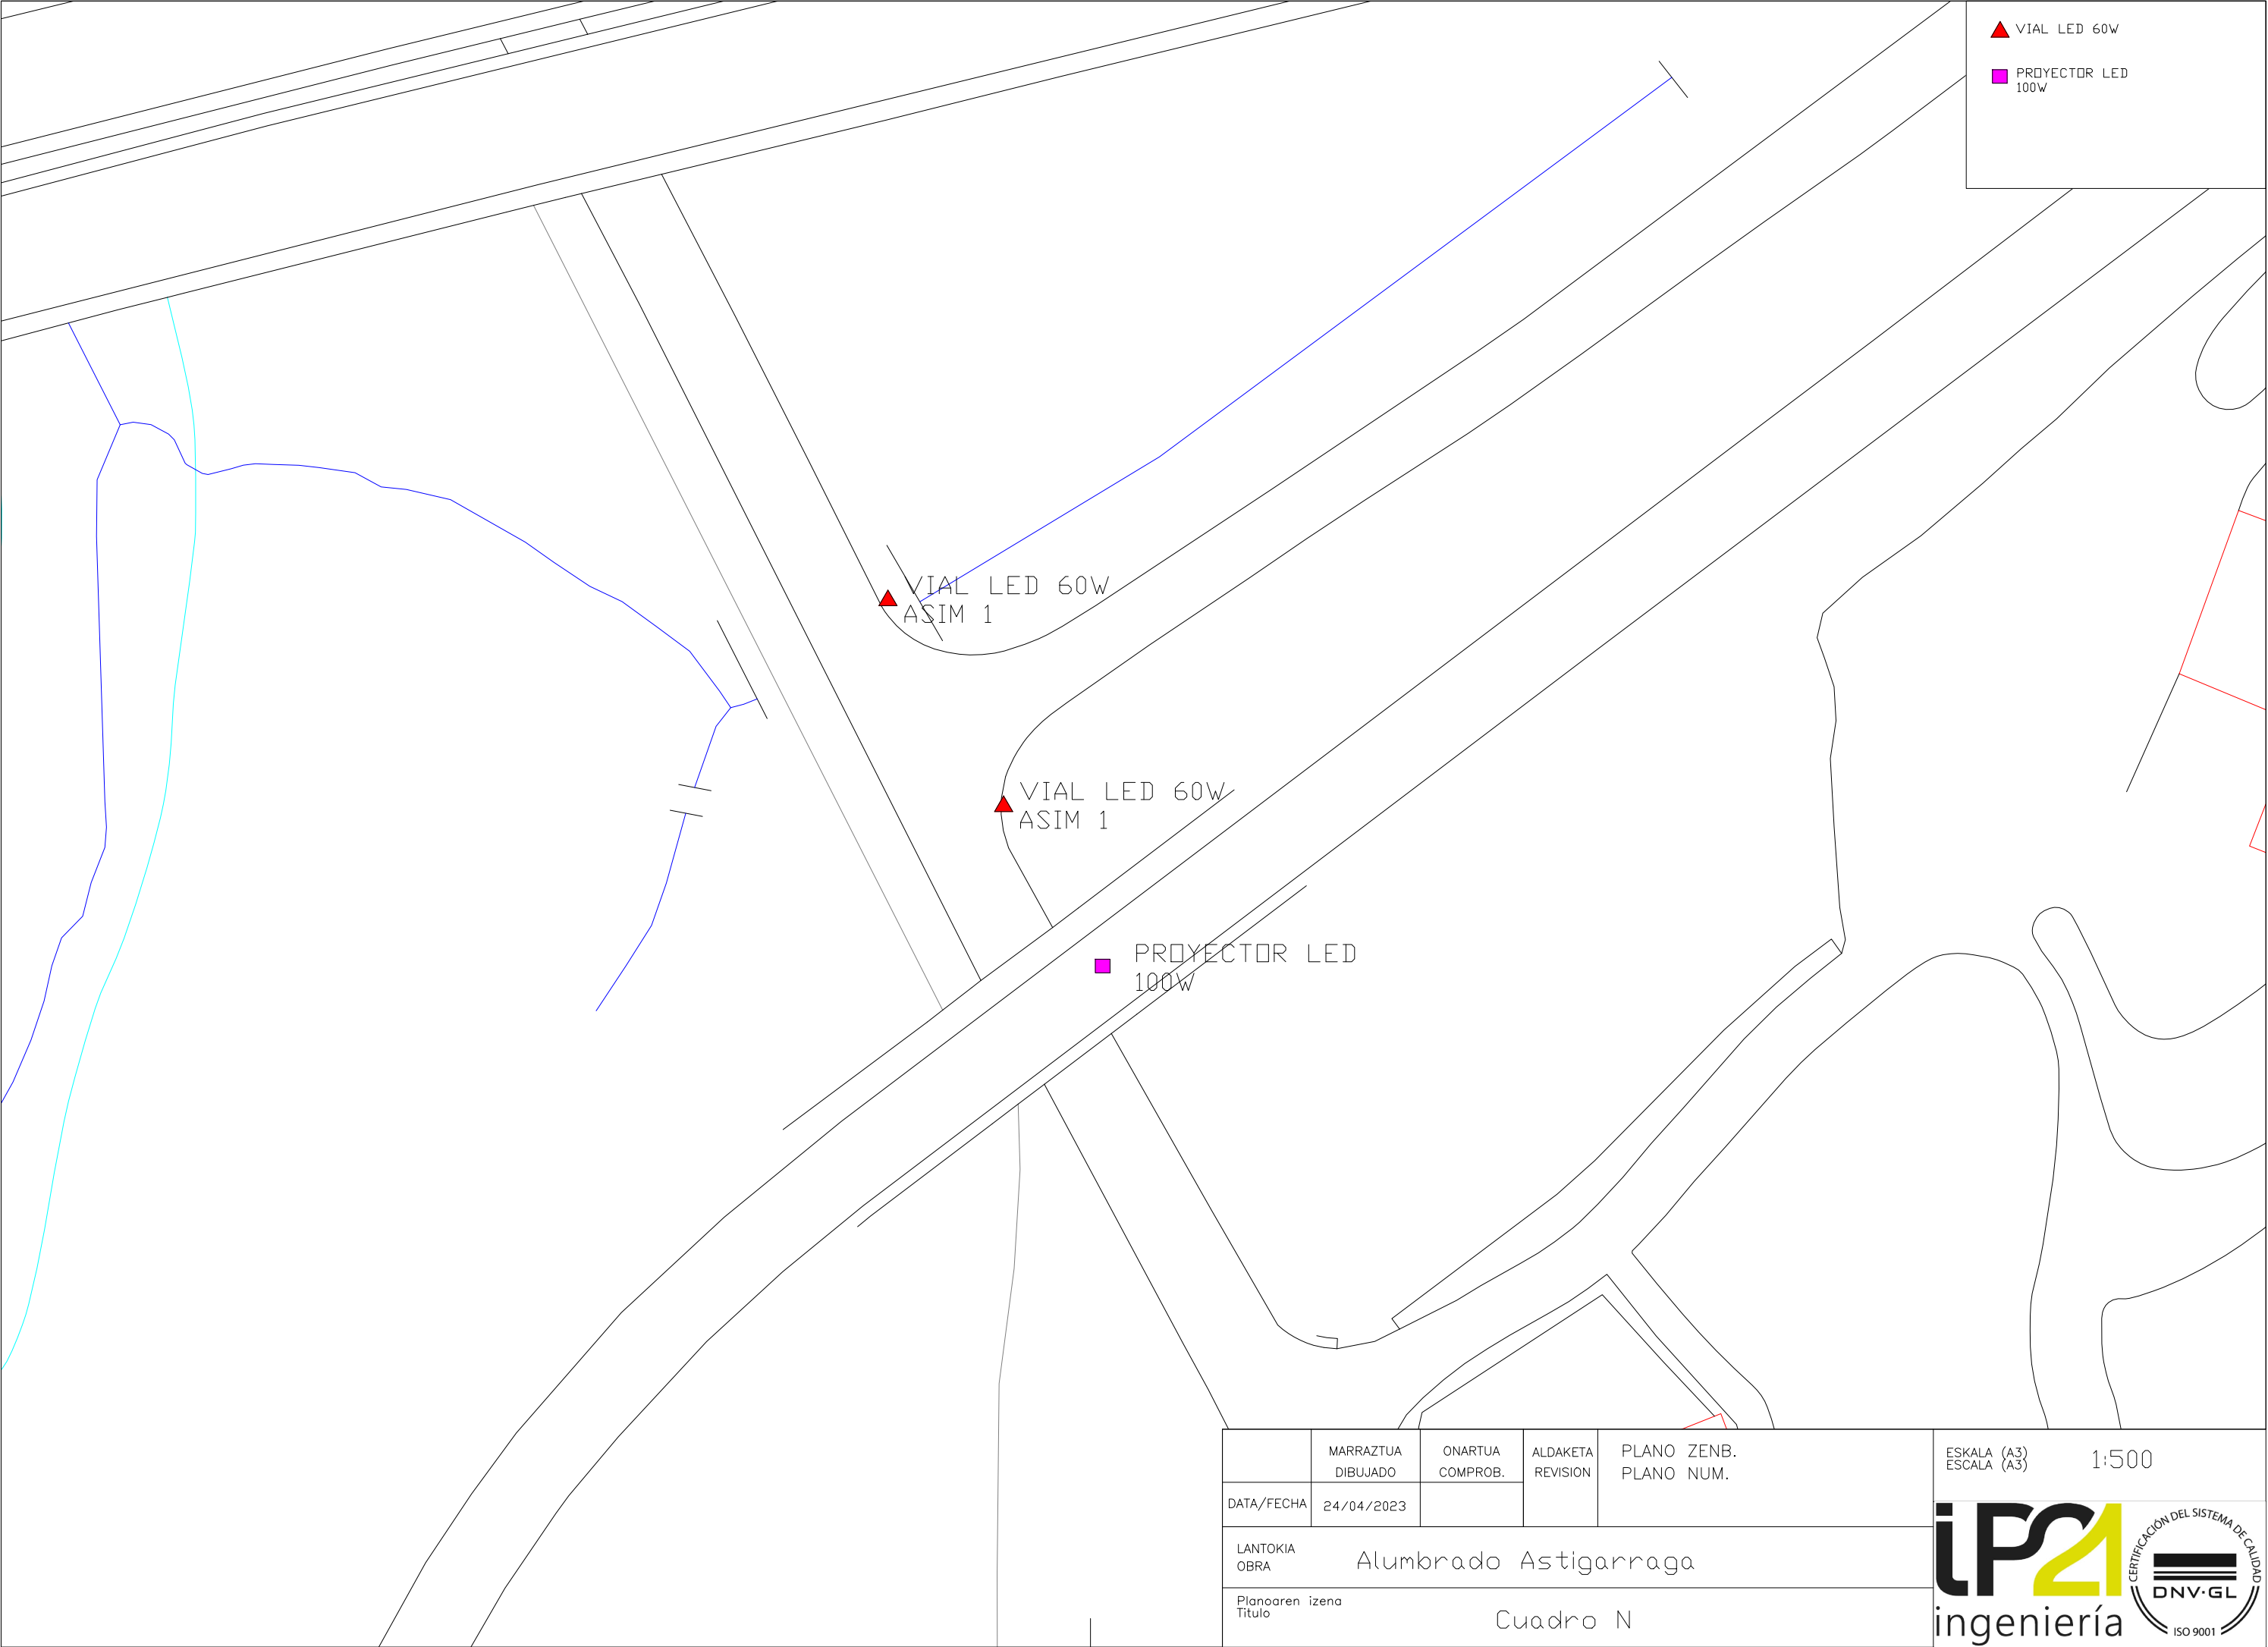

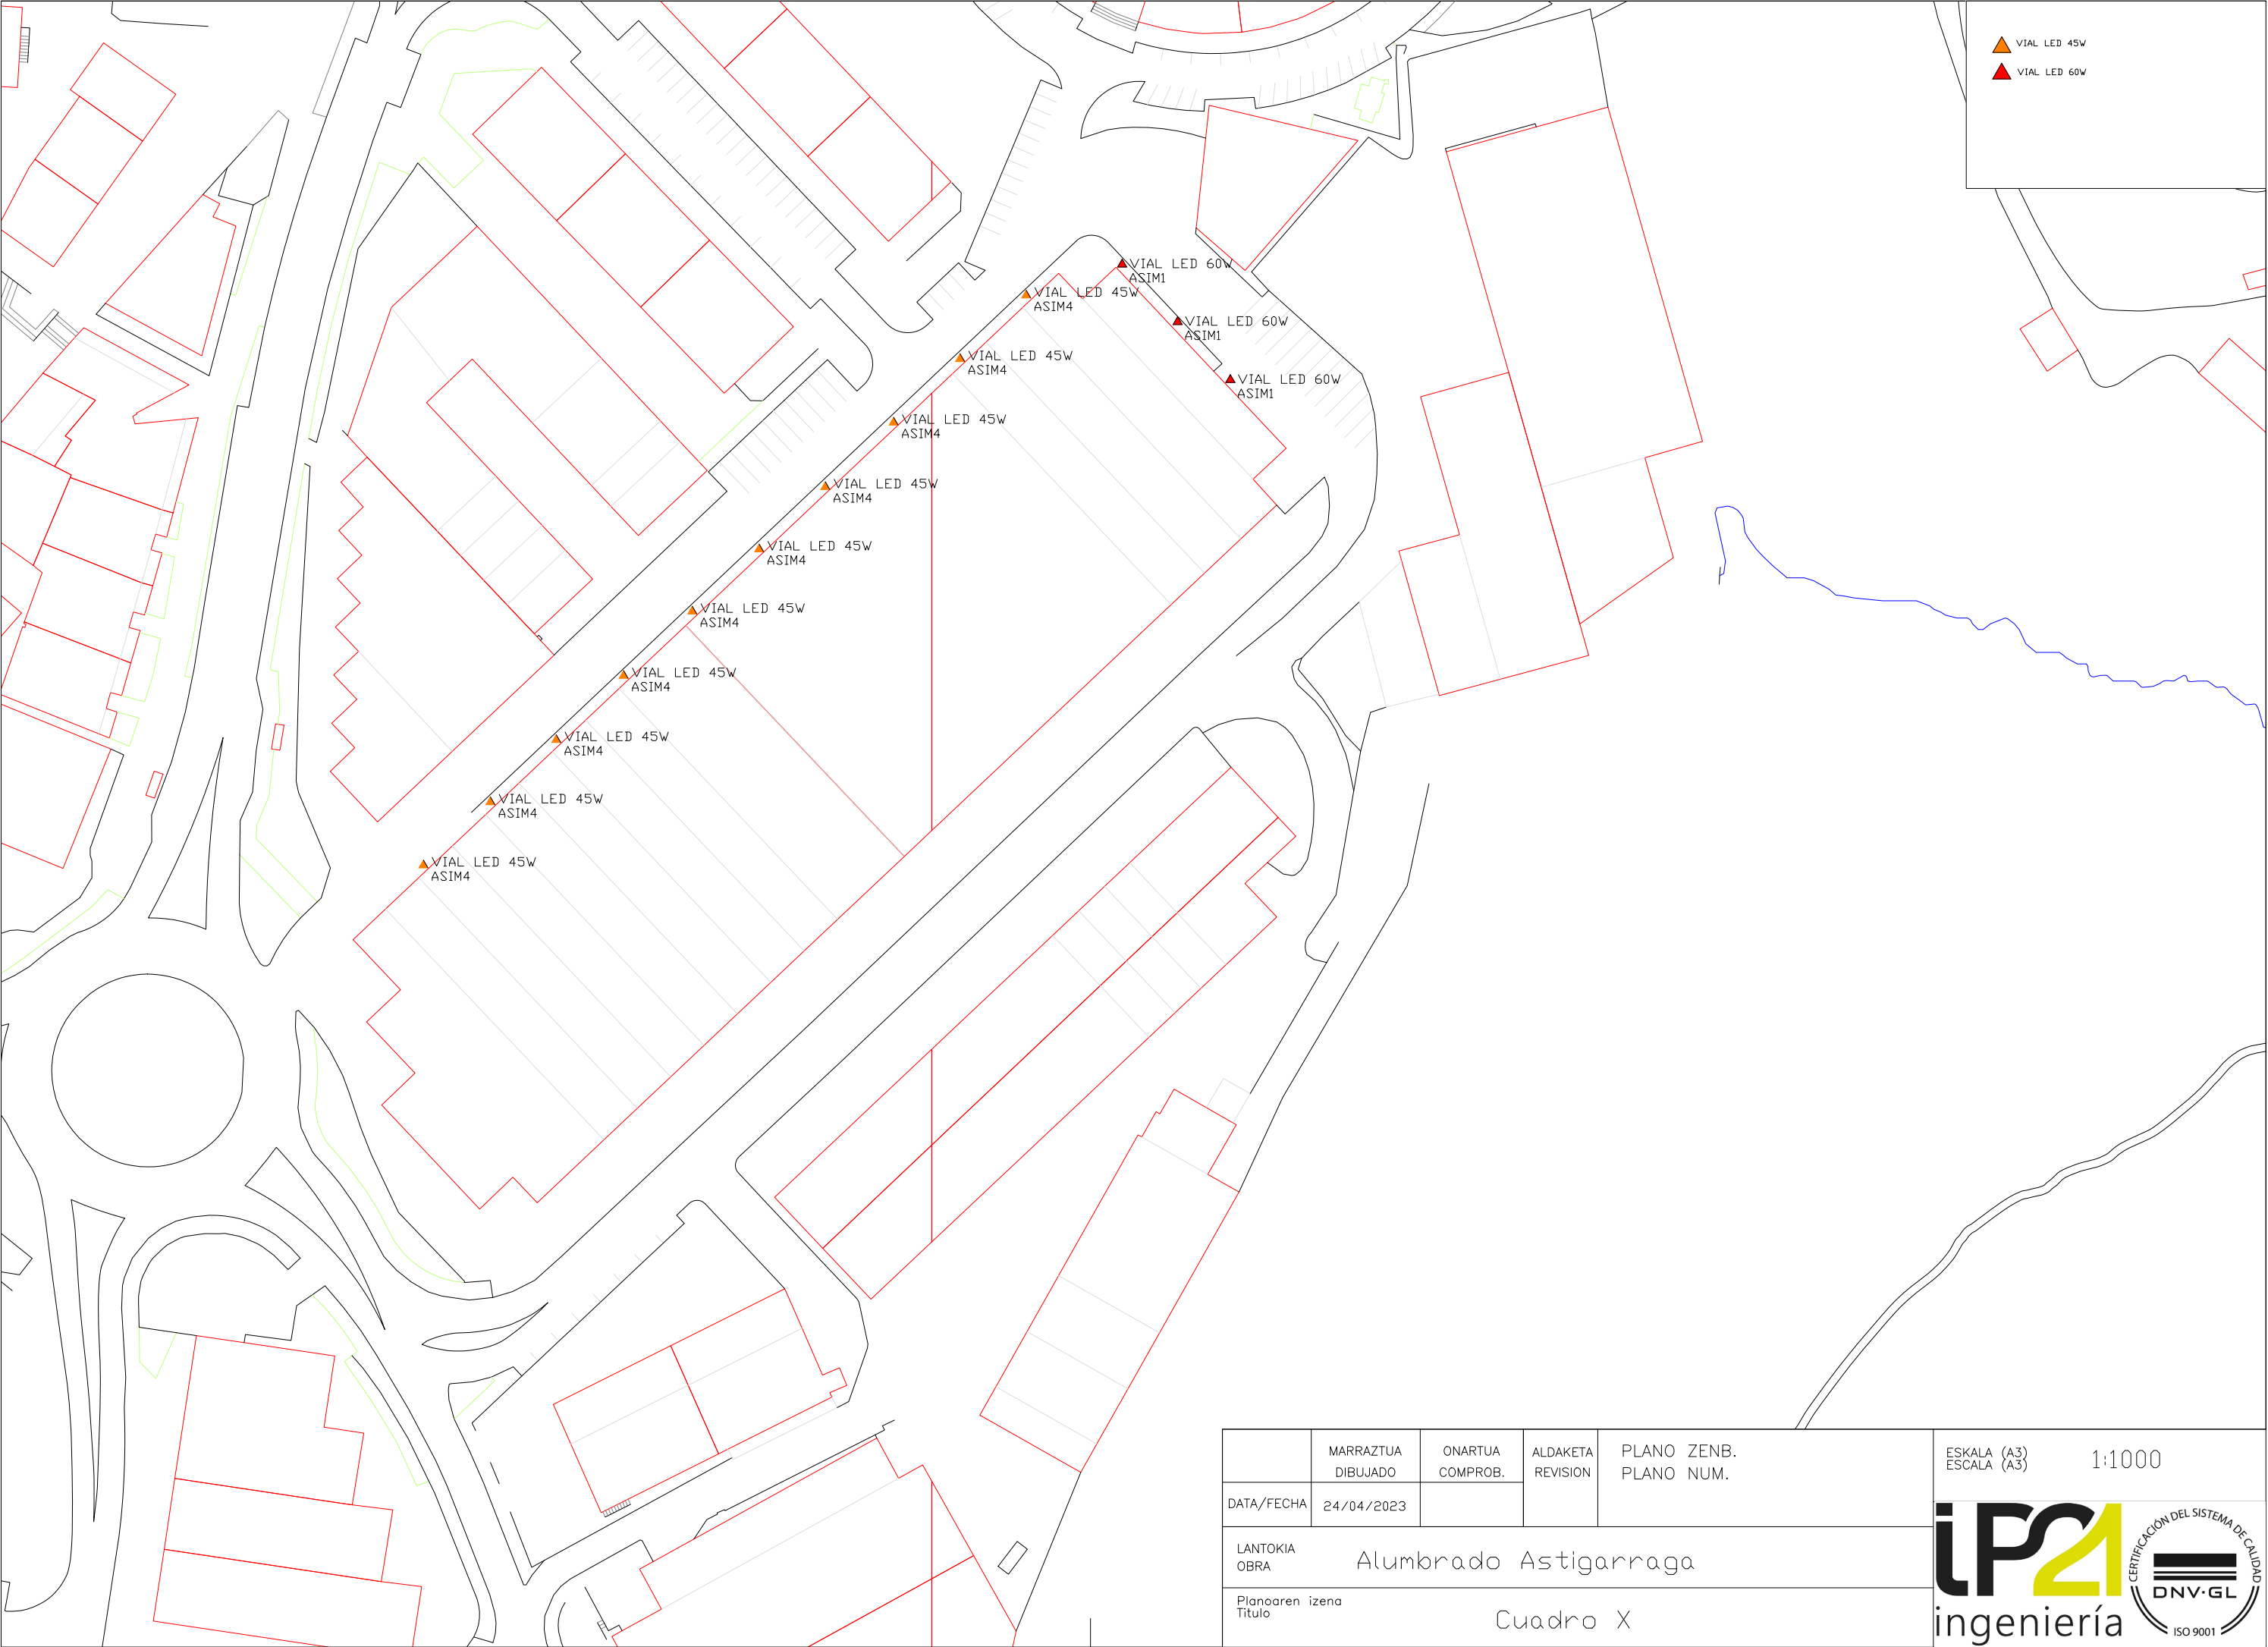

	MARRAZTUA DIBUJADO	ONARTUA COMPROB.	ALDAKETA REVISION	PLANO ZENB. PLANO NUM.	ESKALA (A3) ESCALA (A3)	1:1000
DATA/FECHA	24/04/2023				IP21 ingeniería CERTIFICACIÓN DEL SISTEMA DE CALIDAD DNV-GL ISO 9001	
LANTOKIA OBRA	Alumbrado Astigarraga					
Planoaren izena Titulo	Cuadro X					