



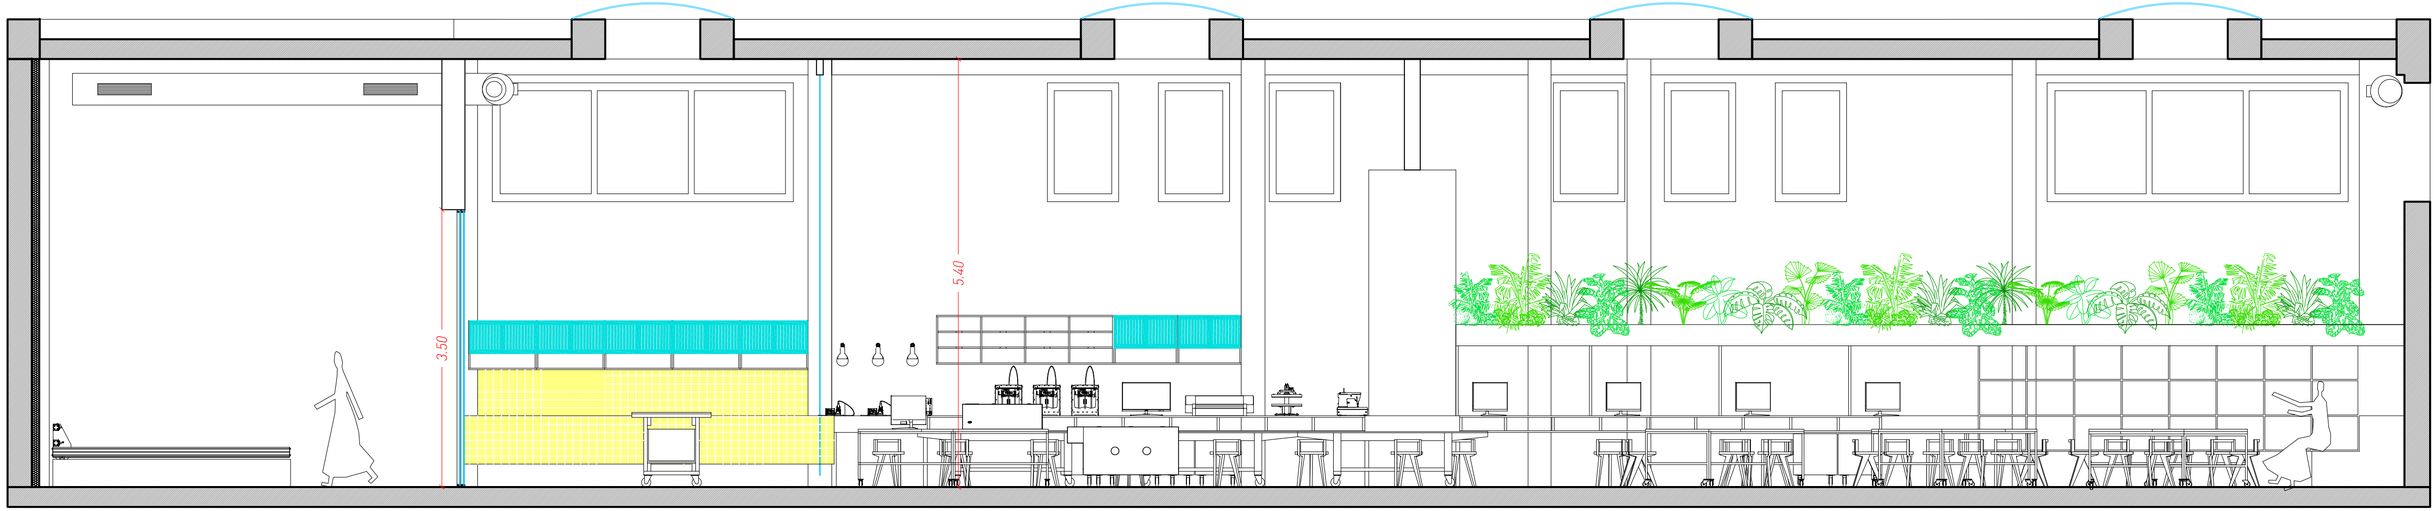


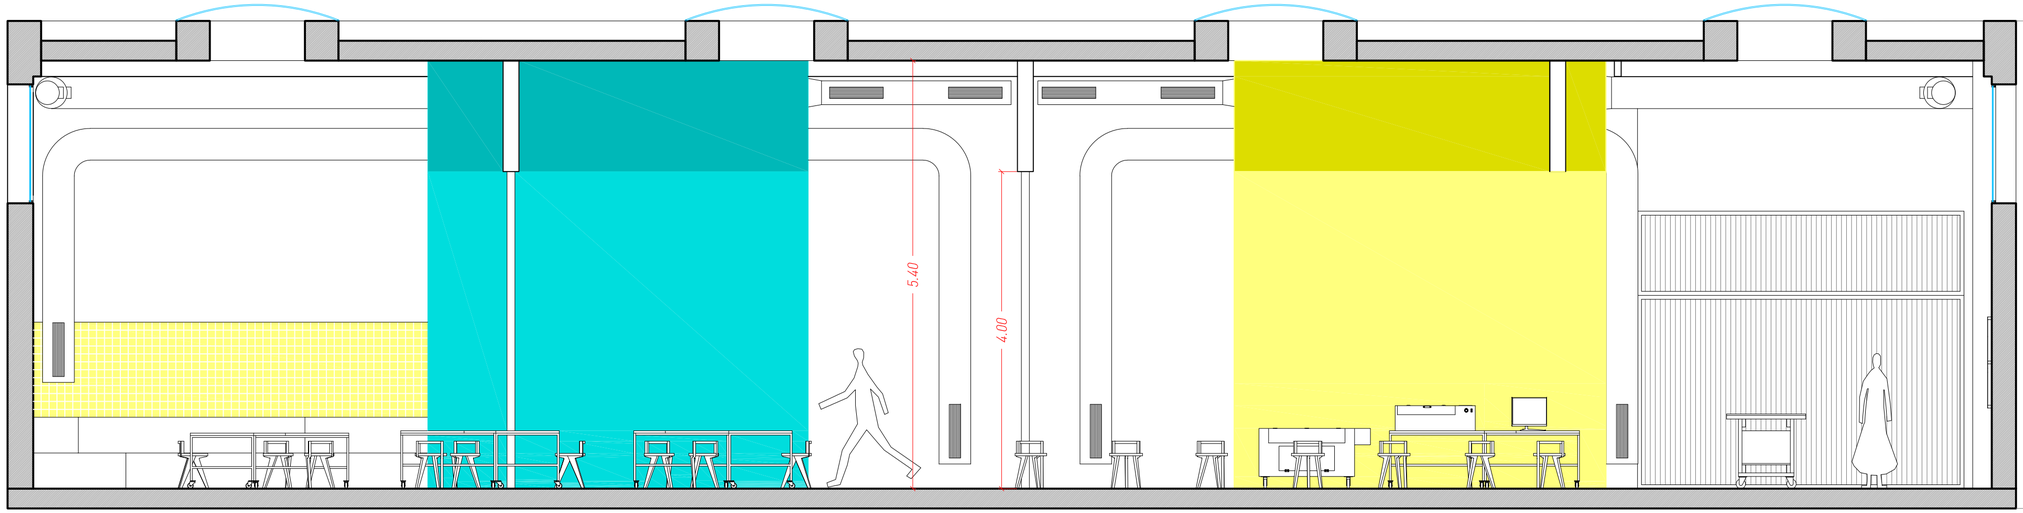

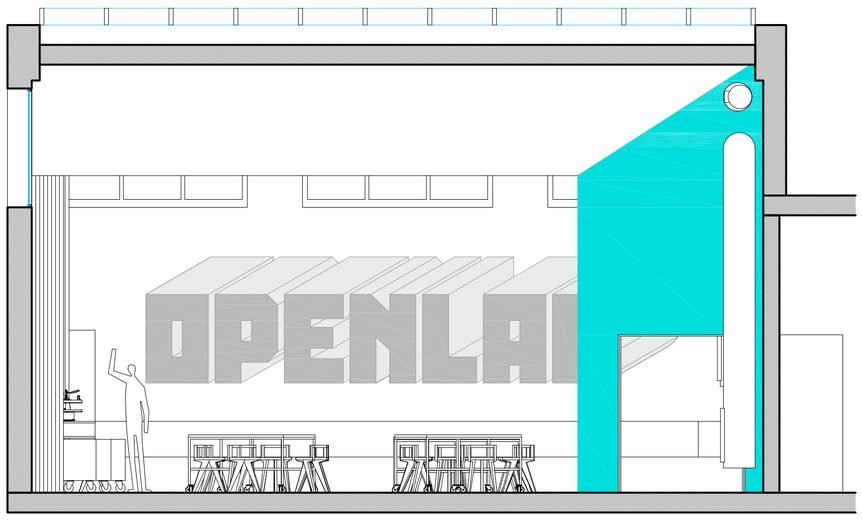

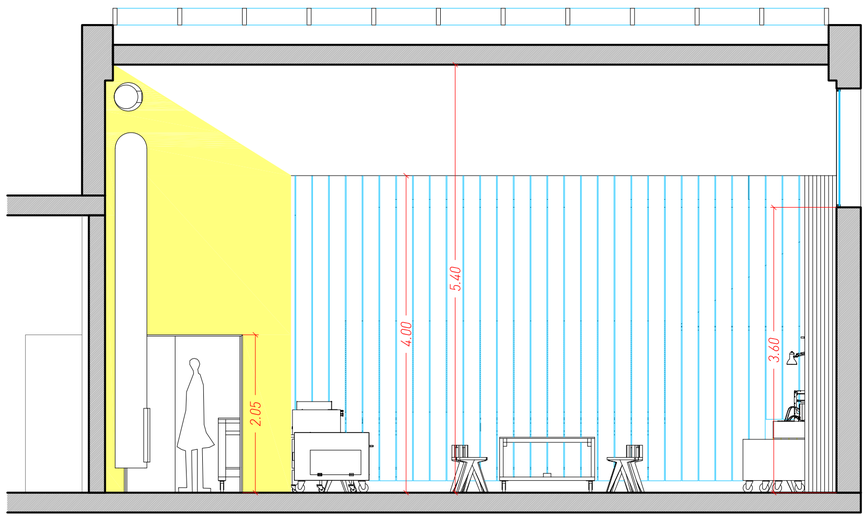

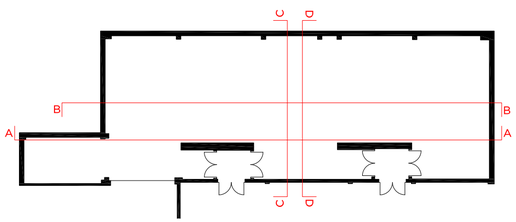

OPENLAB UROLA KOSTA

Laborategi Teknologikorako espazio girotzea

SUSTATZAILEA: Urola Kostako Mankomunitatea

LEKUA: Urdaneta Bidea 6, 20800 Zarautz

ARKITEKTOA: Iñaki Albistur

arquimaña

08_EBAKETAK

e:1_50