



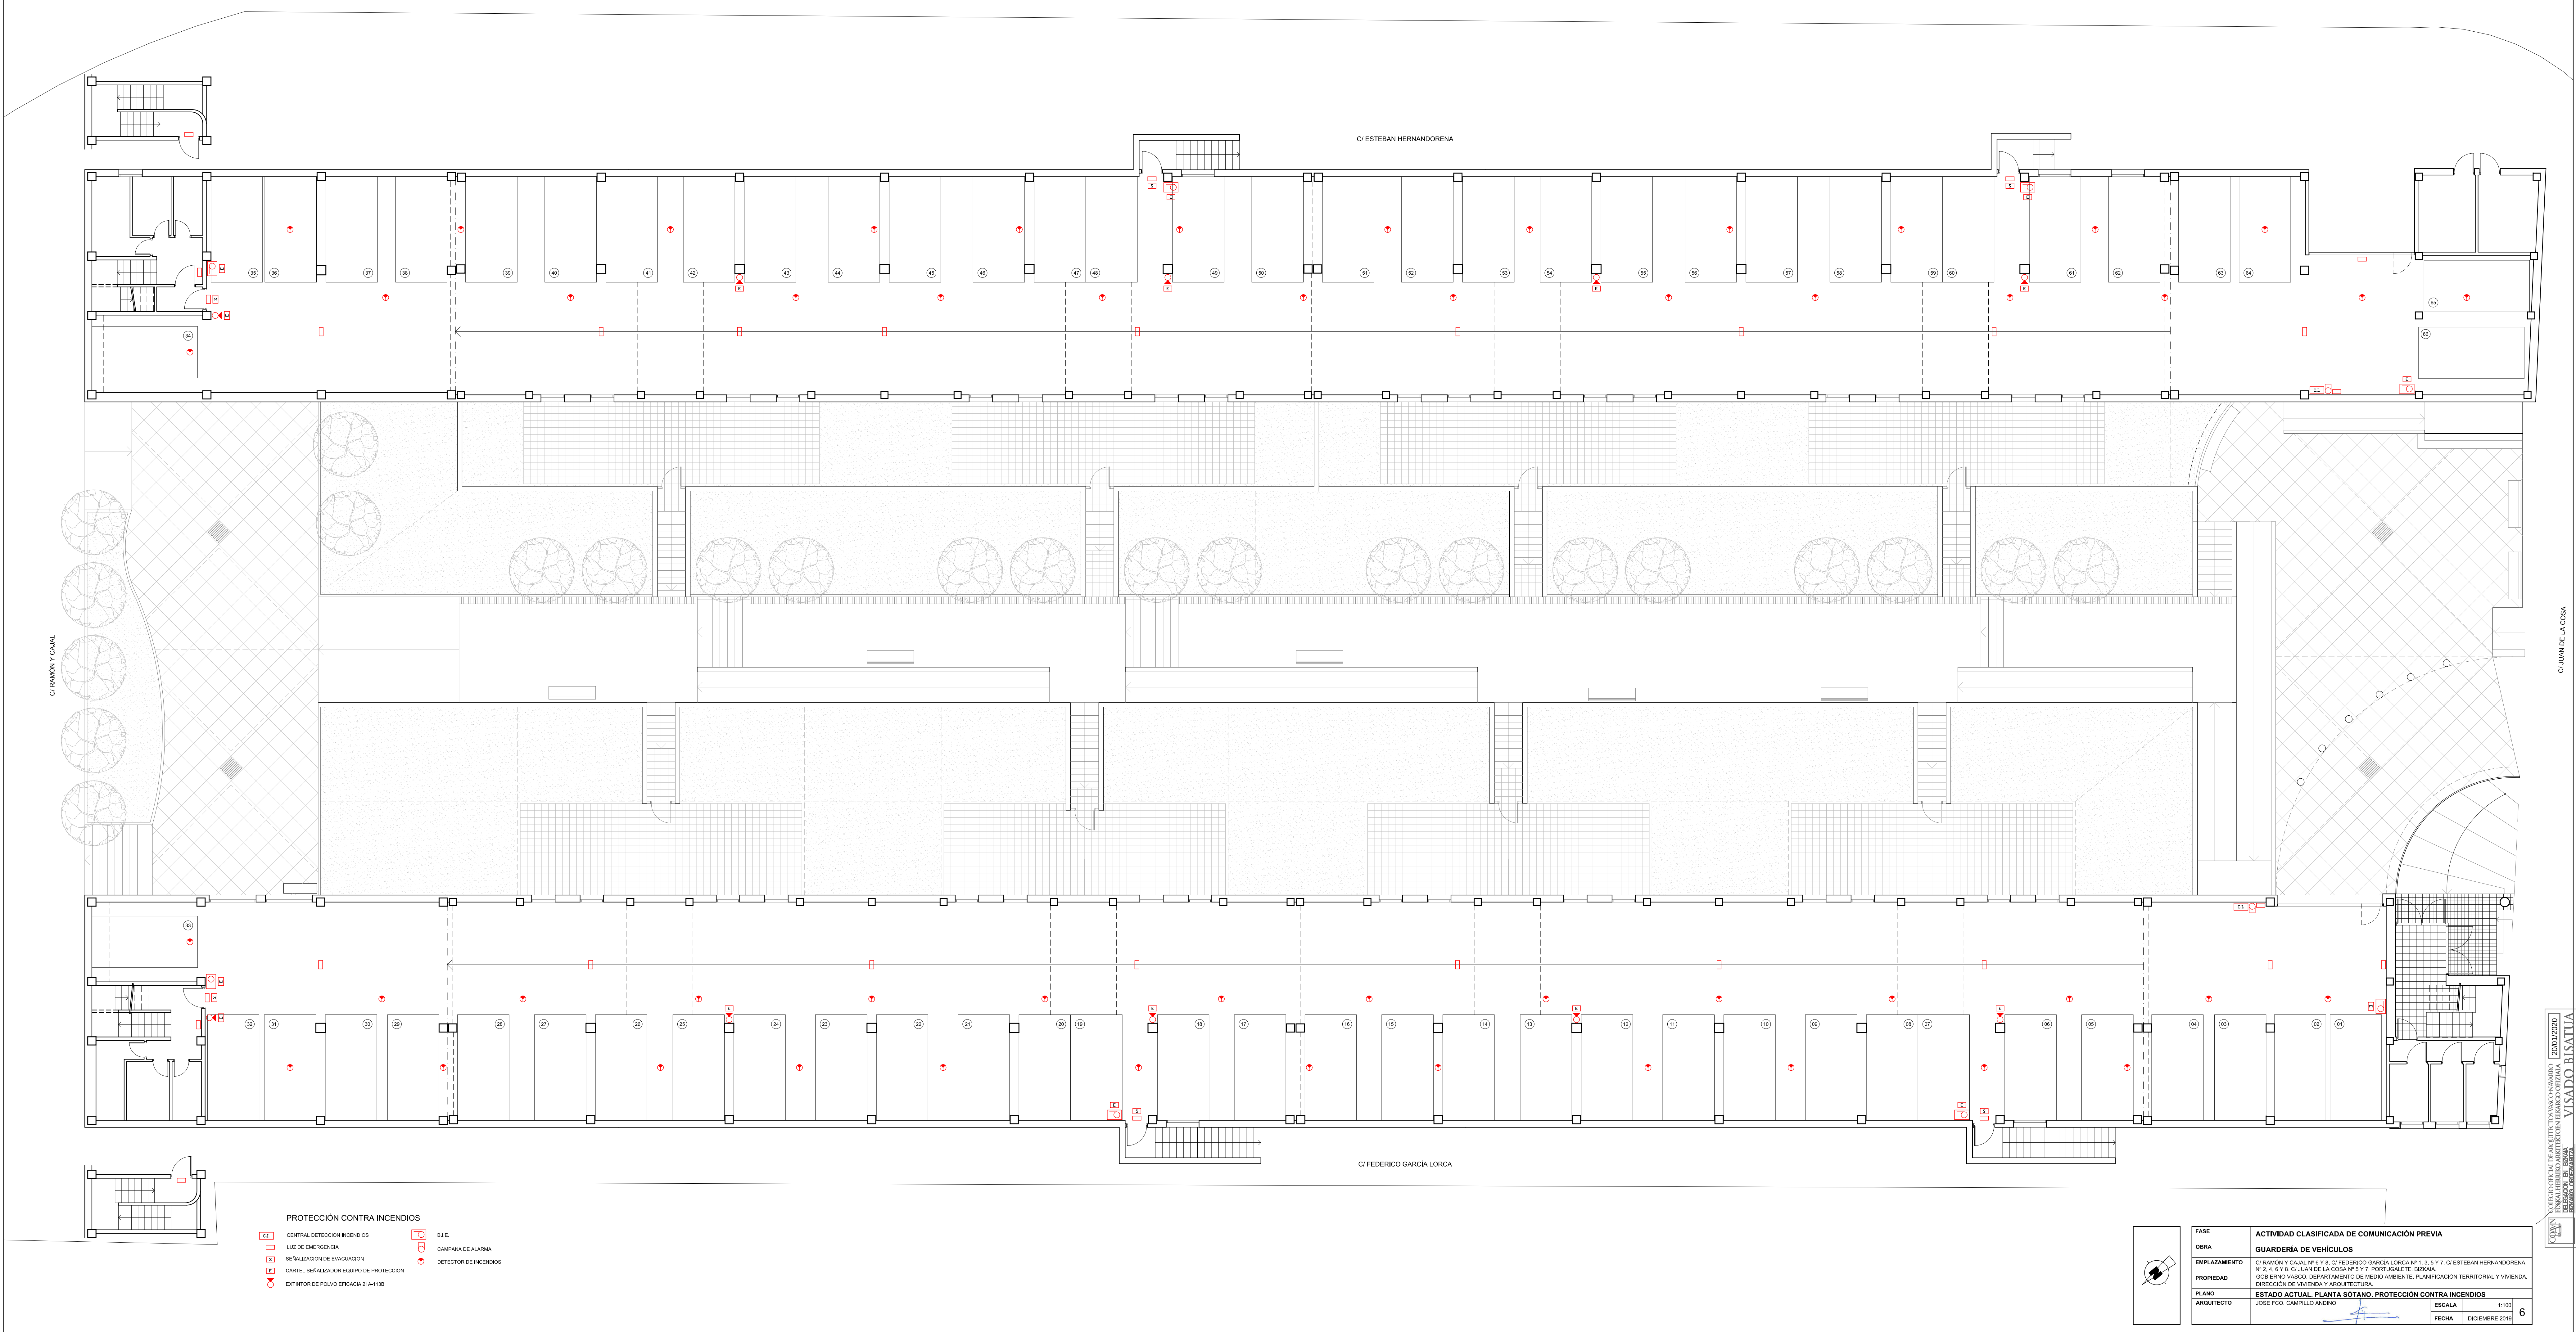

- PROTECCIÓN CONTRA INCENDIOS
- CL CENTRAL DETECCIÓN INCENDIOS
 - LUZ DE EMERGENCIA
 - SEÑALIZACIÓN DE EVACUACIÓN
 - CARTEL SEÑALIZADOR EQUIPO DE PROTECCIÓN
 - EXTINTOR DE POLVO EFICACIA 21A-113B
 - B.I.E.
 - CAMPANA DE ALARMA
 - DETECTOR DE INCENDIOS

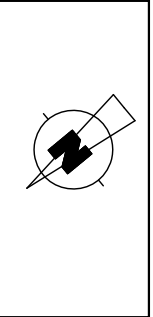

FASE	ACTIVIDAD CLASIFICADA DE COMUNICACIÓN PREVIA		
OBRA	GUARDERÍA DE VEHÍCULOS		
EMPLAZAMIENTO	C/ RAMÓN Y CAJAL Nº 6 Y 8, C/ FEDERICO GARCÍA LORCA Nº 1, 3, 5 Y 7, C/ ESTEBAN HERNÁNDORENA Nº 2, 4, 6 Y 8, C/ JUAN DE LA COSA Nº 5 Y 7, PORTUGALETE, BIZKAIA.		
PROPIEDAD	GOBIERNO VASCO. DEPARTAMENTO DE MEDIO AMBIENTE, PLANIFICACIÓN TERRITORIAL Y VIVIENDA. DIRECCIÓN DE VIVIENDA Y ARQUITECTURA.		
PLANO	ESTADO ACTUAL. PLANTA SÓTANO. PROTECCIÓN CONTRA INCENDIOS		
ARQUITECTO	JOSE P.D. CAMPILLO ANDINO	ESCALA	1:100
		FECHA	DICIEMBRE 2019




ALZADO POSTERIOR C/ ESTEBAN HERNÁNDORENA (BLOQUE 1)





ALZADO POSTERIOR C/ FEDERICO GARCÍA LORCA (BLOQUE 2)

FASE	ACTIVIDAD CLASIFICADA DE COMUNICACIÓN PREVIA		
OBRA	GUARDERÍA DE VEHÍCULOS		
EMPLAZAMIENTO	C/ RAMÓN Y CAJAL Nº 6 Y 8. C/ FEDERICO GARCÍA LORCA Nº 1, 3, 5 Y 7. C/ ESTEBAN HERNÁNDORENA Nº 2, 4, 6 Y 8. C/ JUAN DE LA COSA Nº 5 Y 7. PORTUGALETE. BIZKAIA.		
PROPIEDAD	GOBIERNO VASCO. DEPARTAMENTO DE MEDIO AMBIENTE, PLANIFICACIÓN TERRITORIAL Y VIVIENDA. DIRECCIÓN DE VIVIENDA Y ARQUITECTURA.		
PLANO	ESTADO ACTUAL. ALZADOS		
ARQUITECTO	JOSE FCO. CAMPILLO ANDINO	ESCALA	1:100
		FECHA	DICIEMBRE 2019

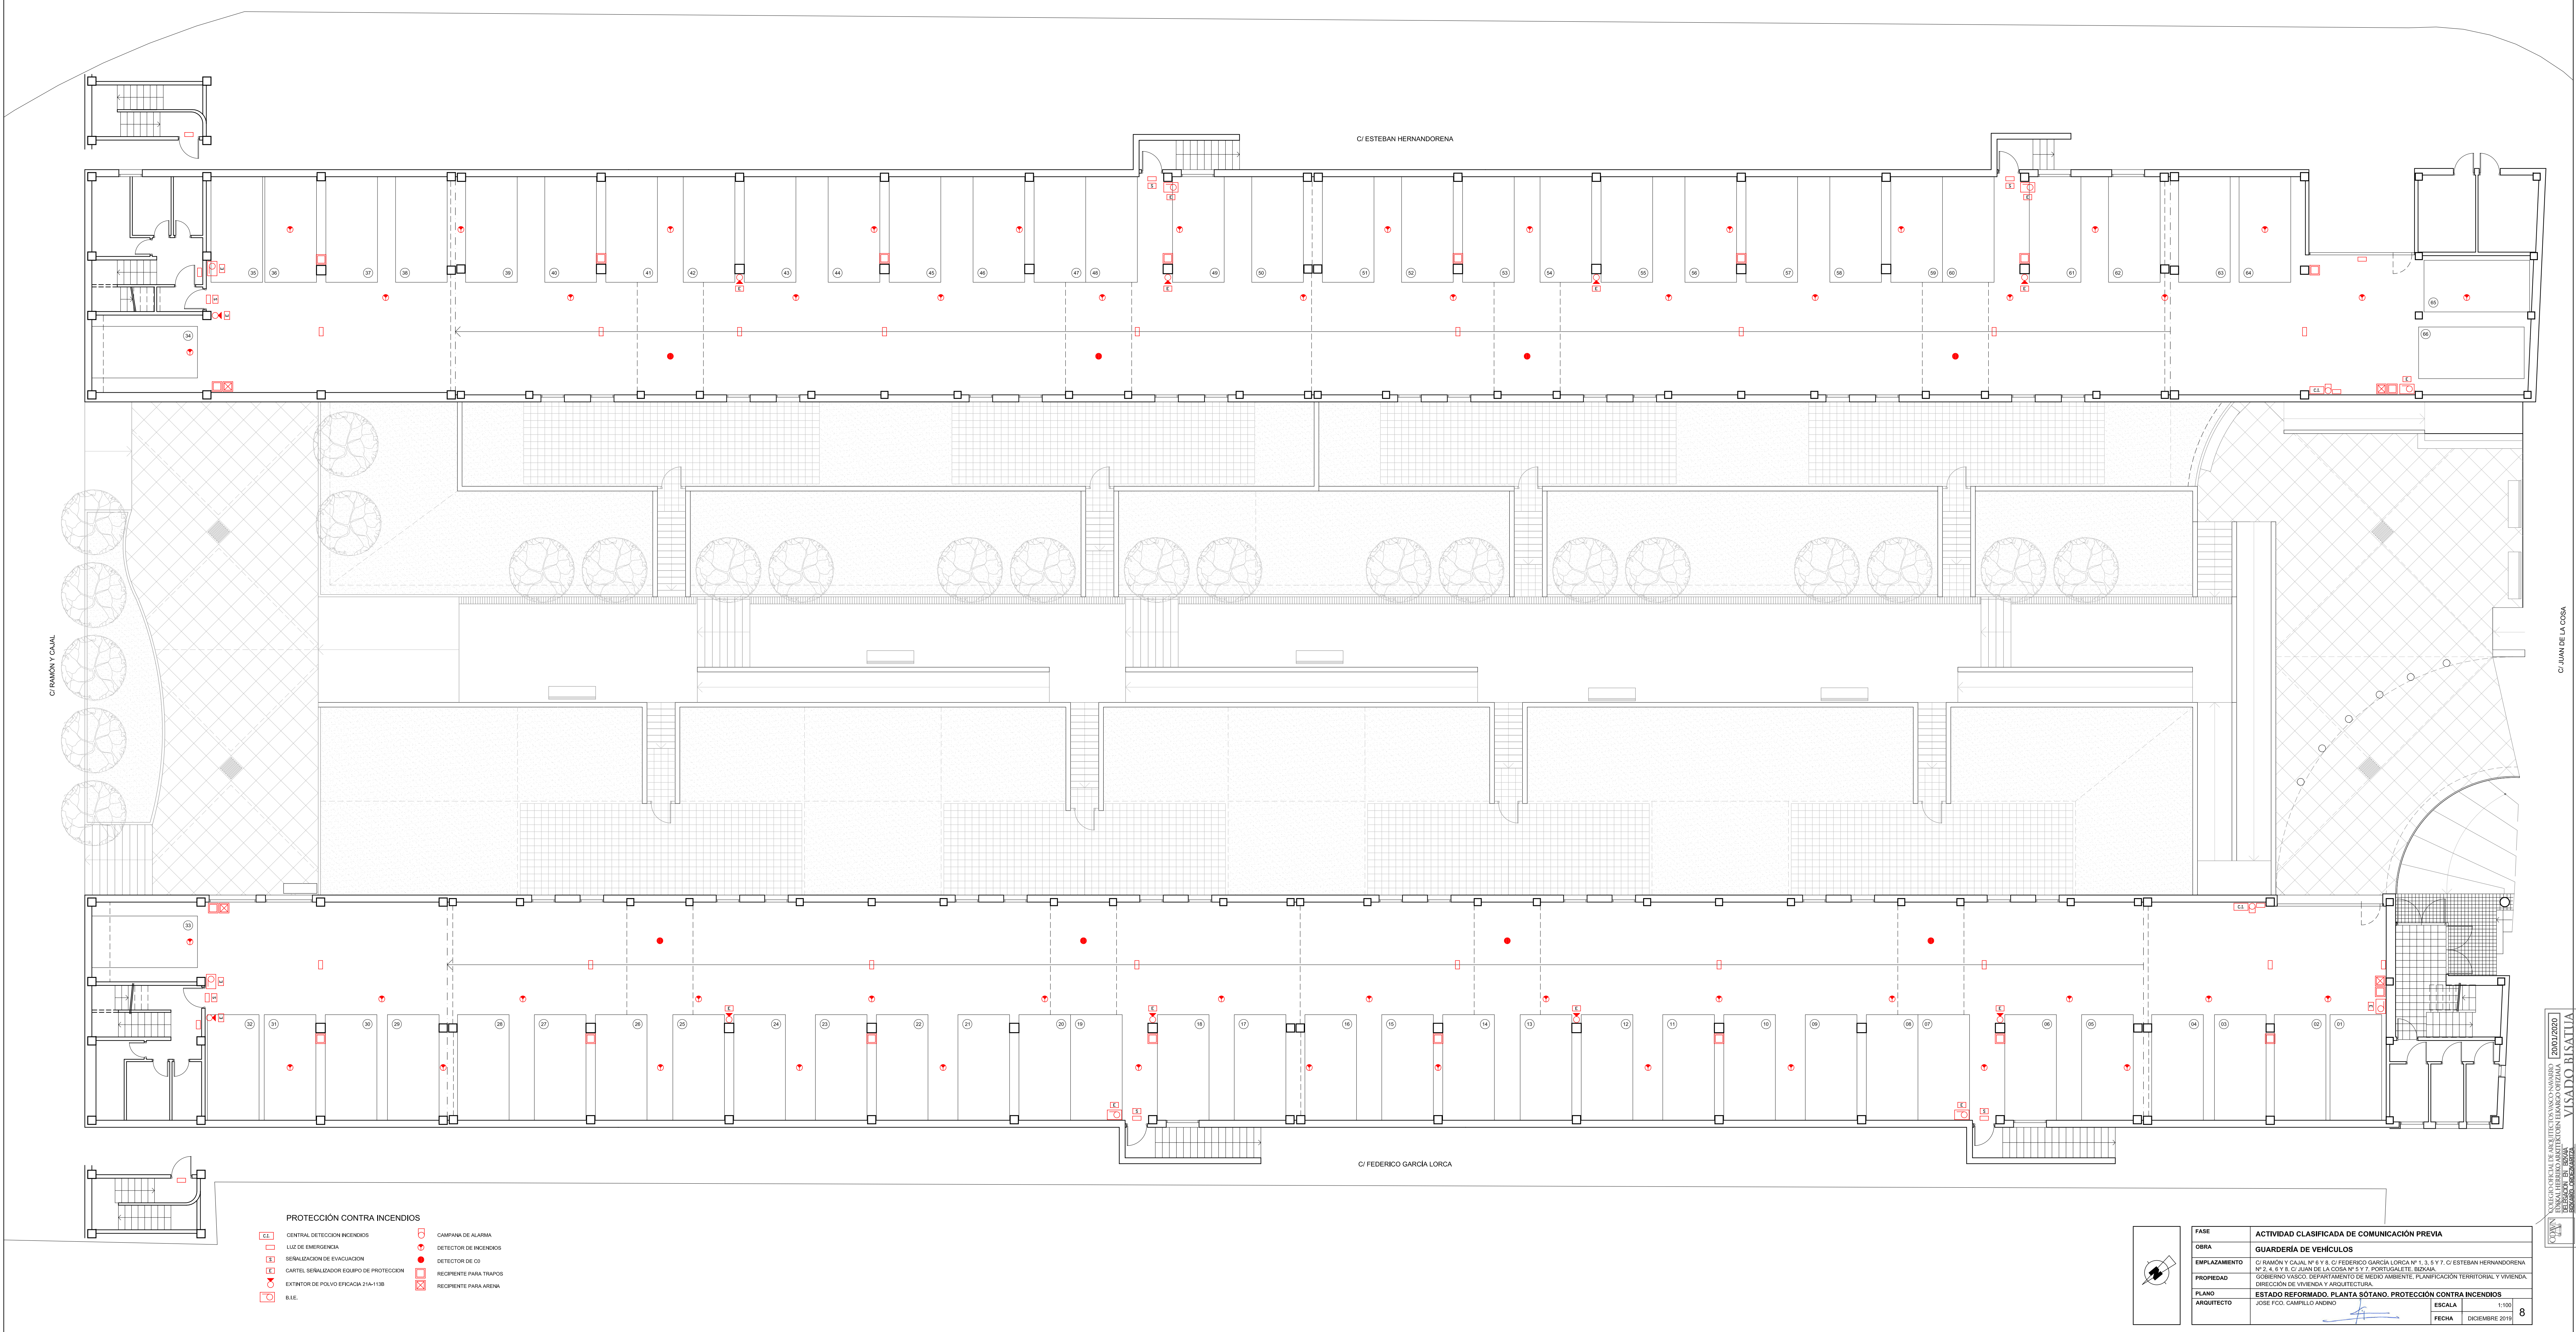

C/ JUAN DE LA COSA

2020/2020
VISADO RISATUA

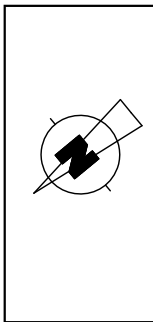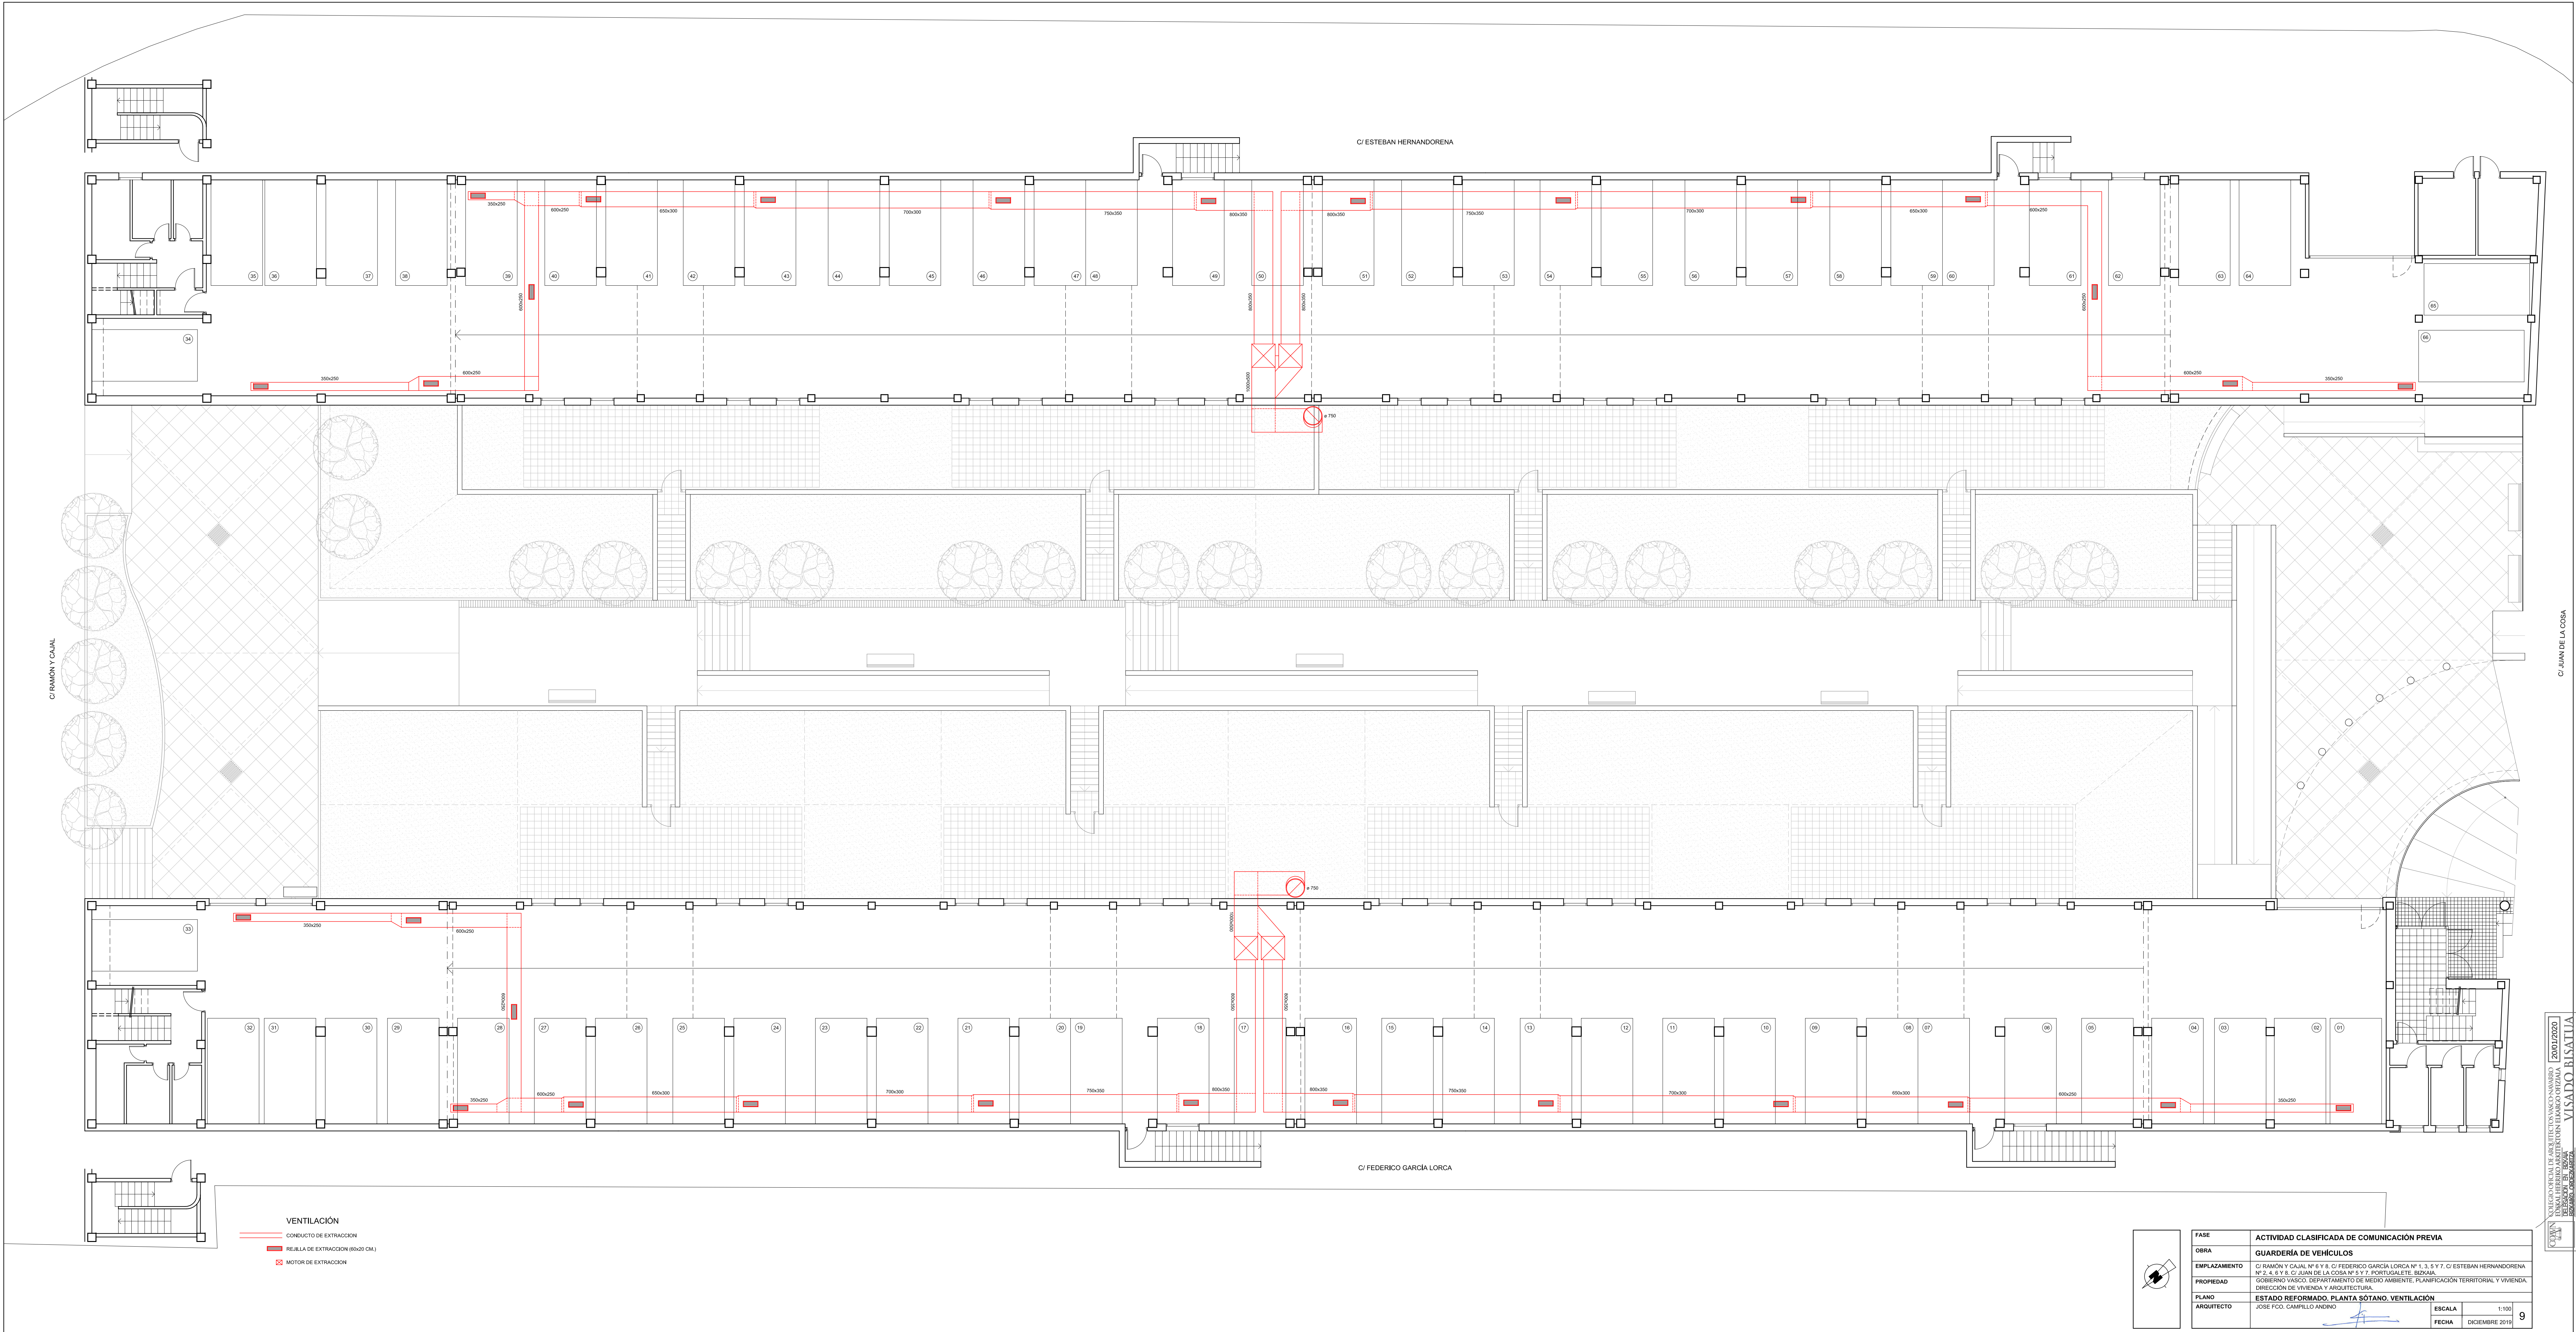

FASE	ACTIVIDAD CLASIFICADA DE COMUNICACIÓN PREVIA		
OBRA	GUARDERÍA DE VEHÍCULOS		
EMPLAZAMIENTO	C/ RAMÓN Y CAJAL Nº 6 Y 8, C/ FEDERICO GARCÍA LORCA Nº 1, 3, 5 Y 7, C/ ESTEBAN HERNÁNDORENA Nº 2, 4, 6 Y 8, C/ JUAN DE LA COSA Nº 5 Y 7, PORTUGALETE, BIZKAIA.		
PROPIEDAD	GOBIERNO VASCO. DEPARTAMENTO DE MEDIO AMBIENTE, PLANIFICACIÓN TERRITORIAL Y VIVIENDA. DIRECCIÓN DE VIVIENDA Y ARQUITECTURA.		
PLANO	ESTADO REFORMADO. PLANTA SÓTANO. VENTILACIÓN		
ARQUITECTO	JOSE P.D. CAMPILLO ANDINO	ESCALA	1:100
		FECHA	DICIEMBRE 2019

C/ JUAN DE LA COSA

2020/12/02

VISADO RISATUA




ALZADO POSTERIOR C/ ESTEBAN HERNANDORENA (BLOQUE 1)



ALZADO POSTERIOR C/ FEDERICO GARCÍA LORCA (BLOQUE 2)

FASE	ACTIVIDAD CLASIFICADA DE COMUNICACIÓN PREVIA		
OBRA	GUARDERÍA DE VEHÍCULOS		
EMPLAZAMIENTO	C/ RAMÓN Y CAJAL Nº 6 Y 8. C/ FEDERICO GARCÍA LORCA Nº 1, 3, 5 Y 7. C/ ESTEBAN HERNANDORENA Nº 2, 4, 6 Y 8. C/ JUAN DE LA COSA Nº 5 Y 7. PORTUGALETE. BIZKAIA.		
PROPIEDAD	GOBIERNO VASCO. DEPARTAMENTO DE MEDIO AMBIENTE, PLANIFICACIÓN TERRITORIAL Y VIVIENDA. DIRECCIÓN DE VIVIENDA Y ARQUITECTURA.		
PLANO	ESTADO REFORMADO. ALZADOS		
ARQUITECTO	JOSE FCO. CAMPILLO ANDINO	ESCALA	1:100
		FECHA	DICIEMBRE 2019

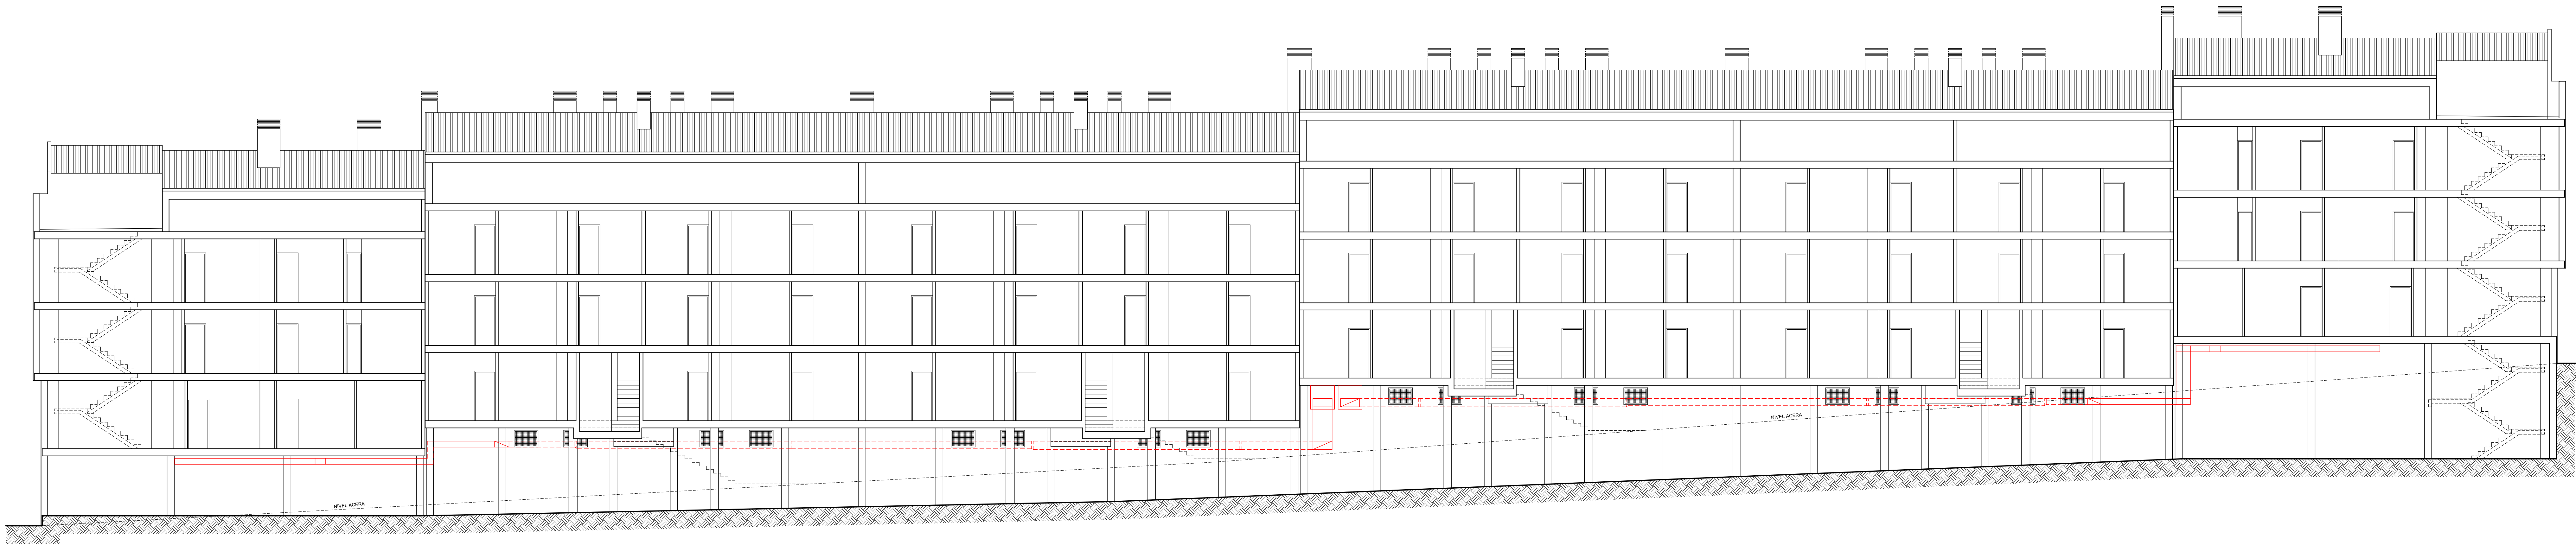

SECCIÓN G/ ESTEBAN HERNÁNDEZ (BLOQUE 1)



SECCIÓN G/ FEDERICO GARCÍA LORCA (BLOQUE 2)

FASE	ACTIVIDAD CLASIFICADA DE COMUNICACIÓN PREVIA		
OBRA	GUARDERÍA DE VEHÍCULOS		
EMPLAZAMIENTO	C/ RAMÓN Y CAJAL Nº 6 Y 8. C/ FEDERICO GARCÍA LORCA Nº 1, 3, 5 Y 7. G/ ESTEBAN HERNÁNDEZ Nº 2, 4, 6 Y 8. C/ JUAN DE LA COSA Nº 5 Y 7. PORTUGALETE. BIZKAIA.		
PROPIEDAD	GOBIERNO VASCO. DEPARTAMENTO DE MEDIO AMBIENTE, PLANIFICACIÓN TERRITORIAL Y VIVIENDA. DIRECCIÓN DE VIVIENDA Y ARQUITECTURA.		
PLANO	ESTADO REFORMADO. SECCIONES		
ARQUITECTO	JOSE FCO. CAMPILLO ANDINO	ESCALA	1:100
		FECHA	DICIEMBRE 2019