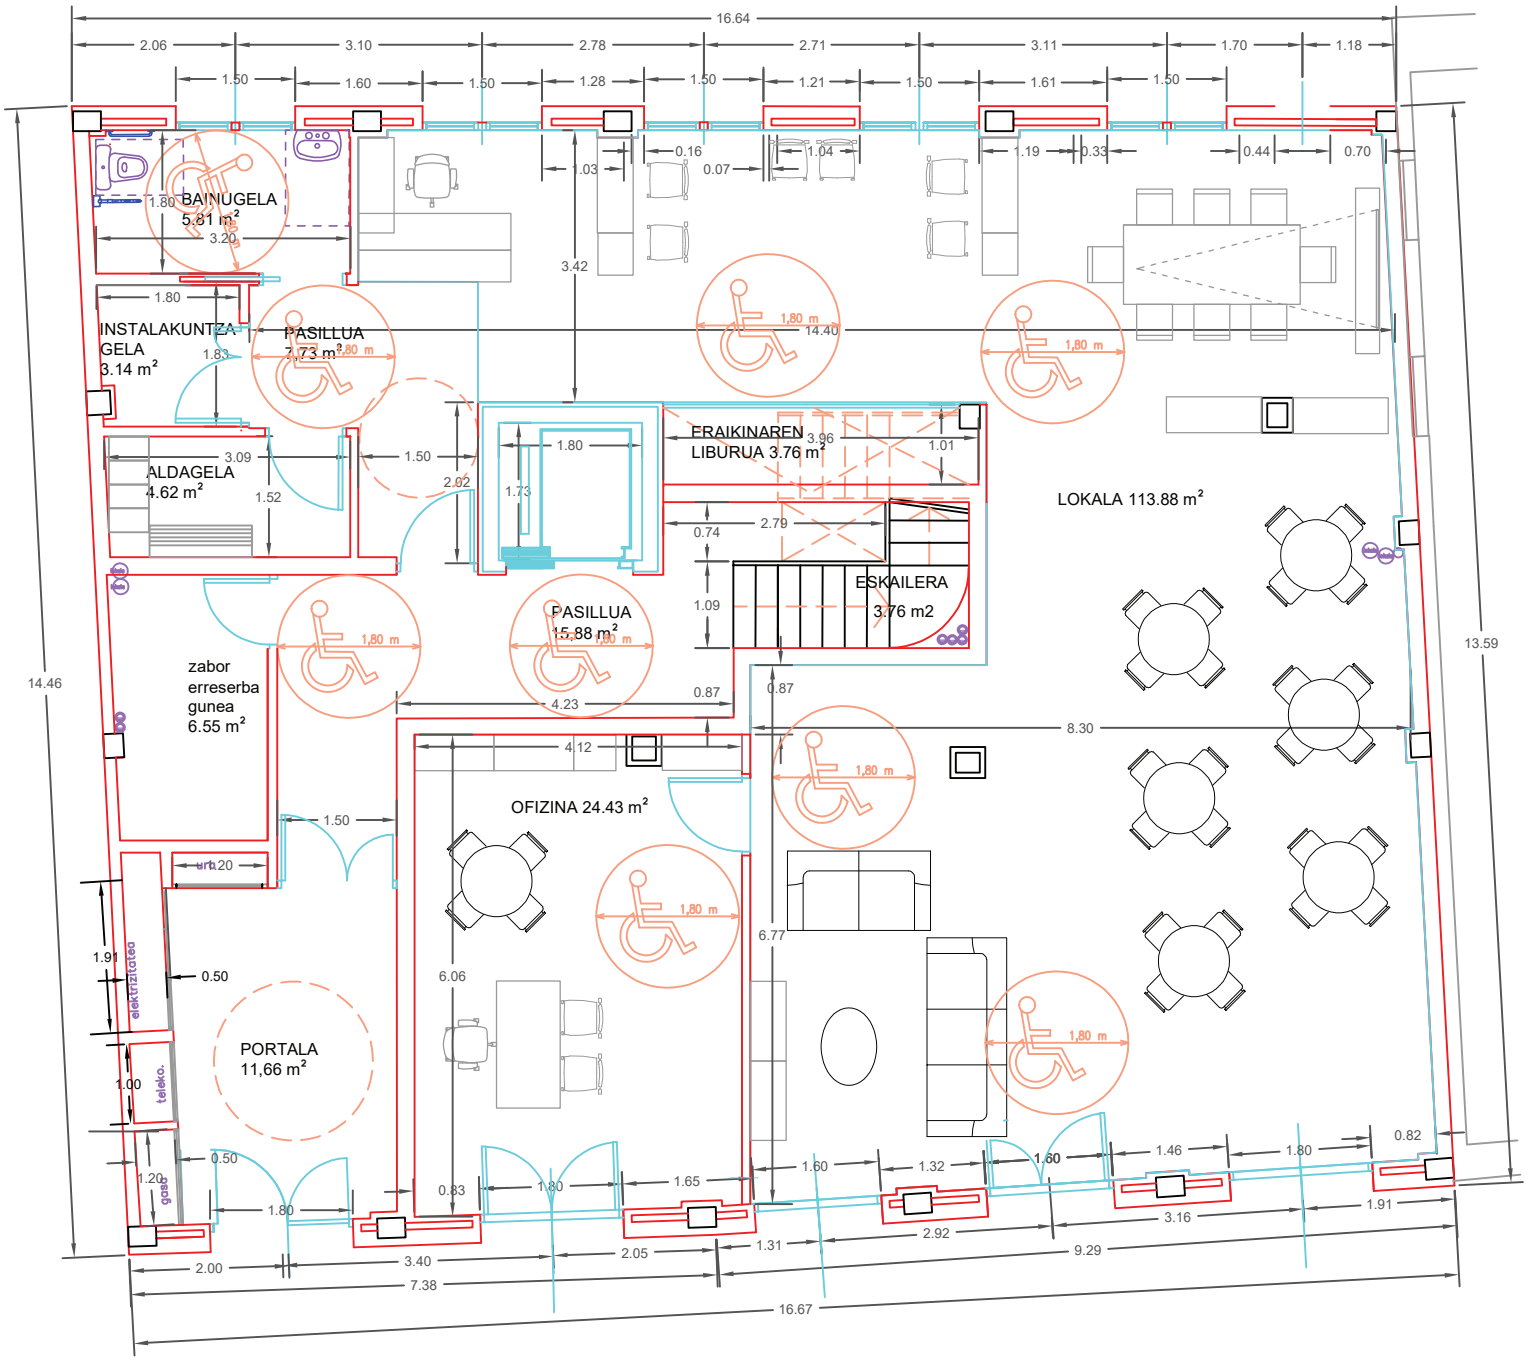


BEHE SOLAIRUA

CUADRO DE SUPERFICIES ELIZKALE				
	LOCAL COMUNIDAD		ELEM.COMUNES	PLANTA BAJA
SUPEFICIE UTIL CERRADA	160,23m2		41,00m2	201,23m2
SUPEFICIE UTIL ABIERTA 50%				
SUPEFICIE UTIL TOTAL	160,23m2		41,00m2	201,23m2
SUPEFICIE CONSTRUIDA CERRADA	178,59m2		55,88m2	234,47m2
SUPEFICIE CONSTRUIDA ABIERTA 50%				
SUPEFICIE CONSTRUIDA TOTAL	178,59m2		55,88m2	234,47m2