


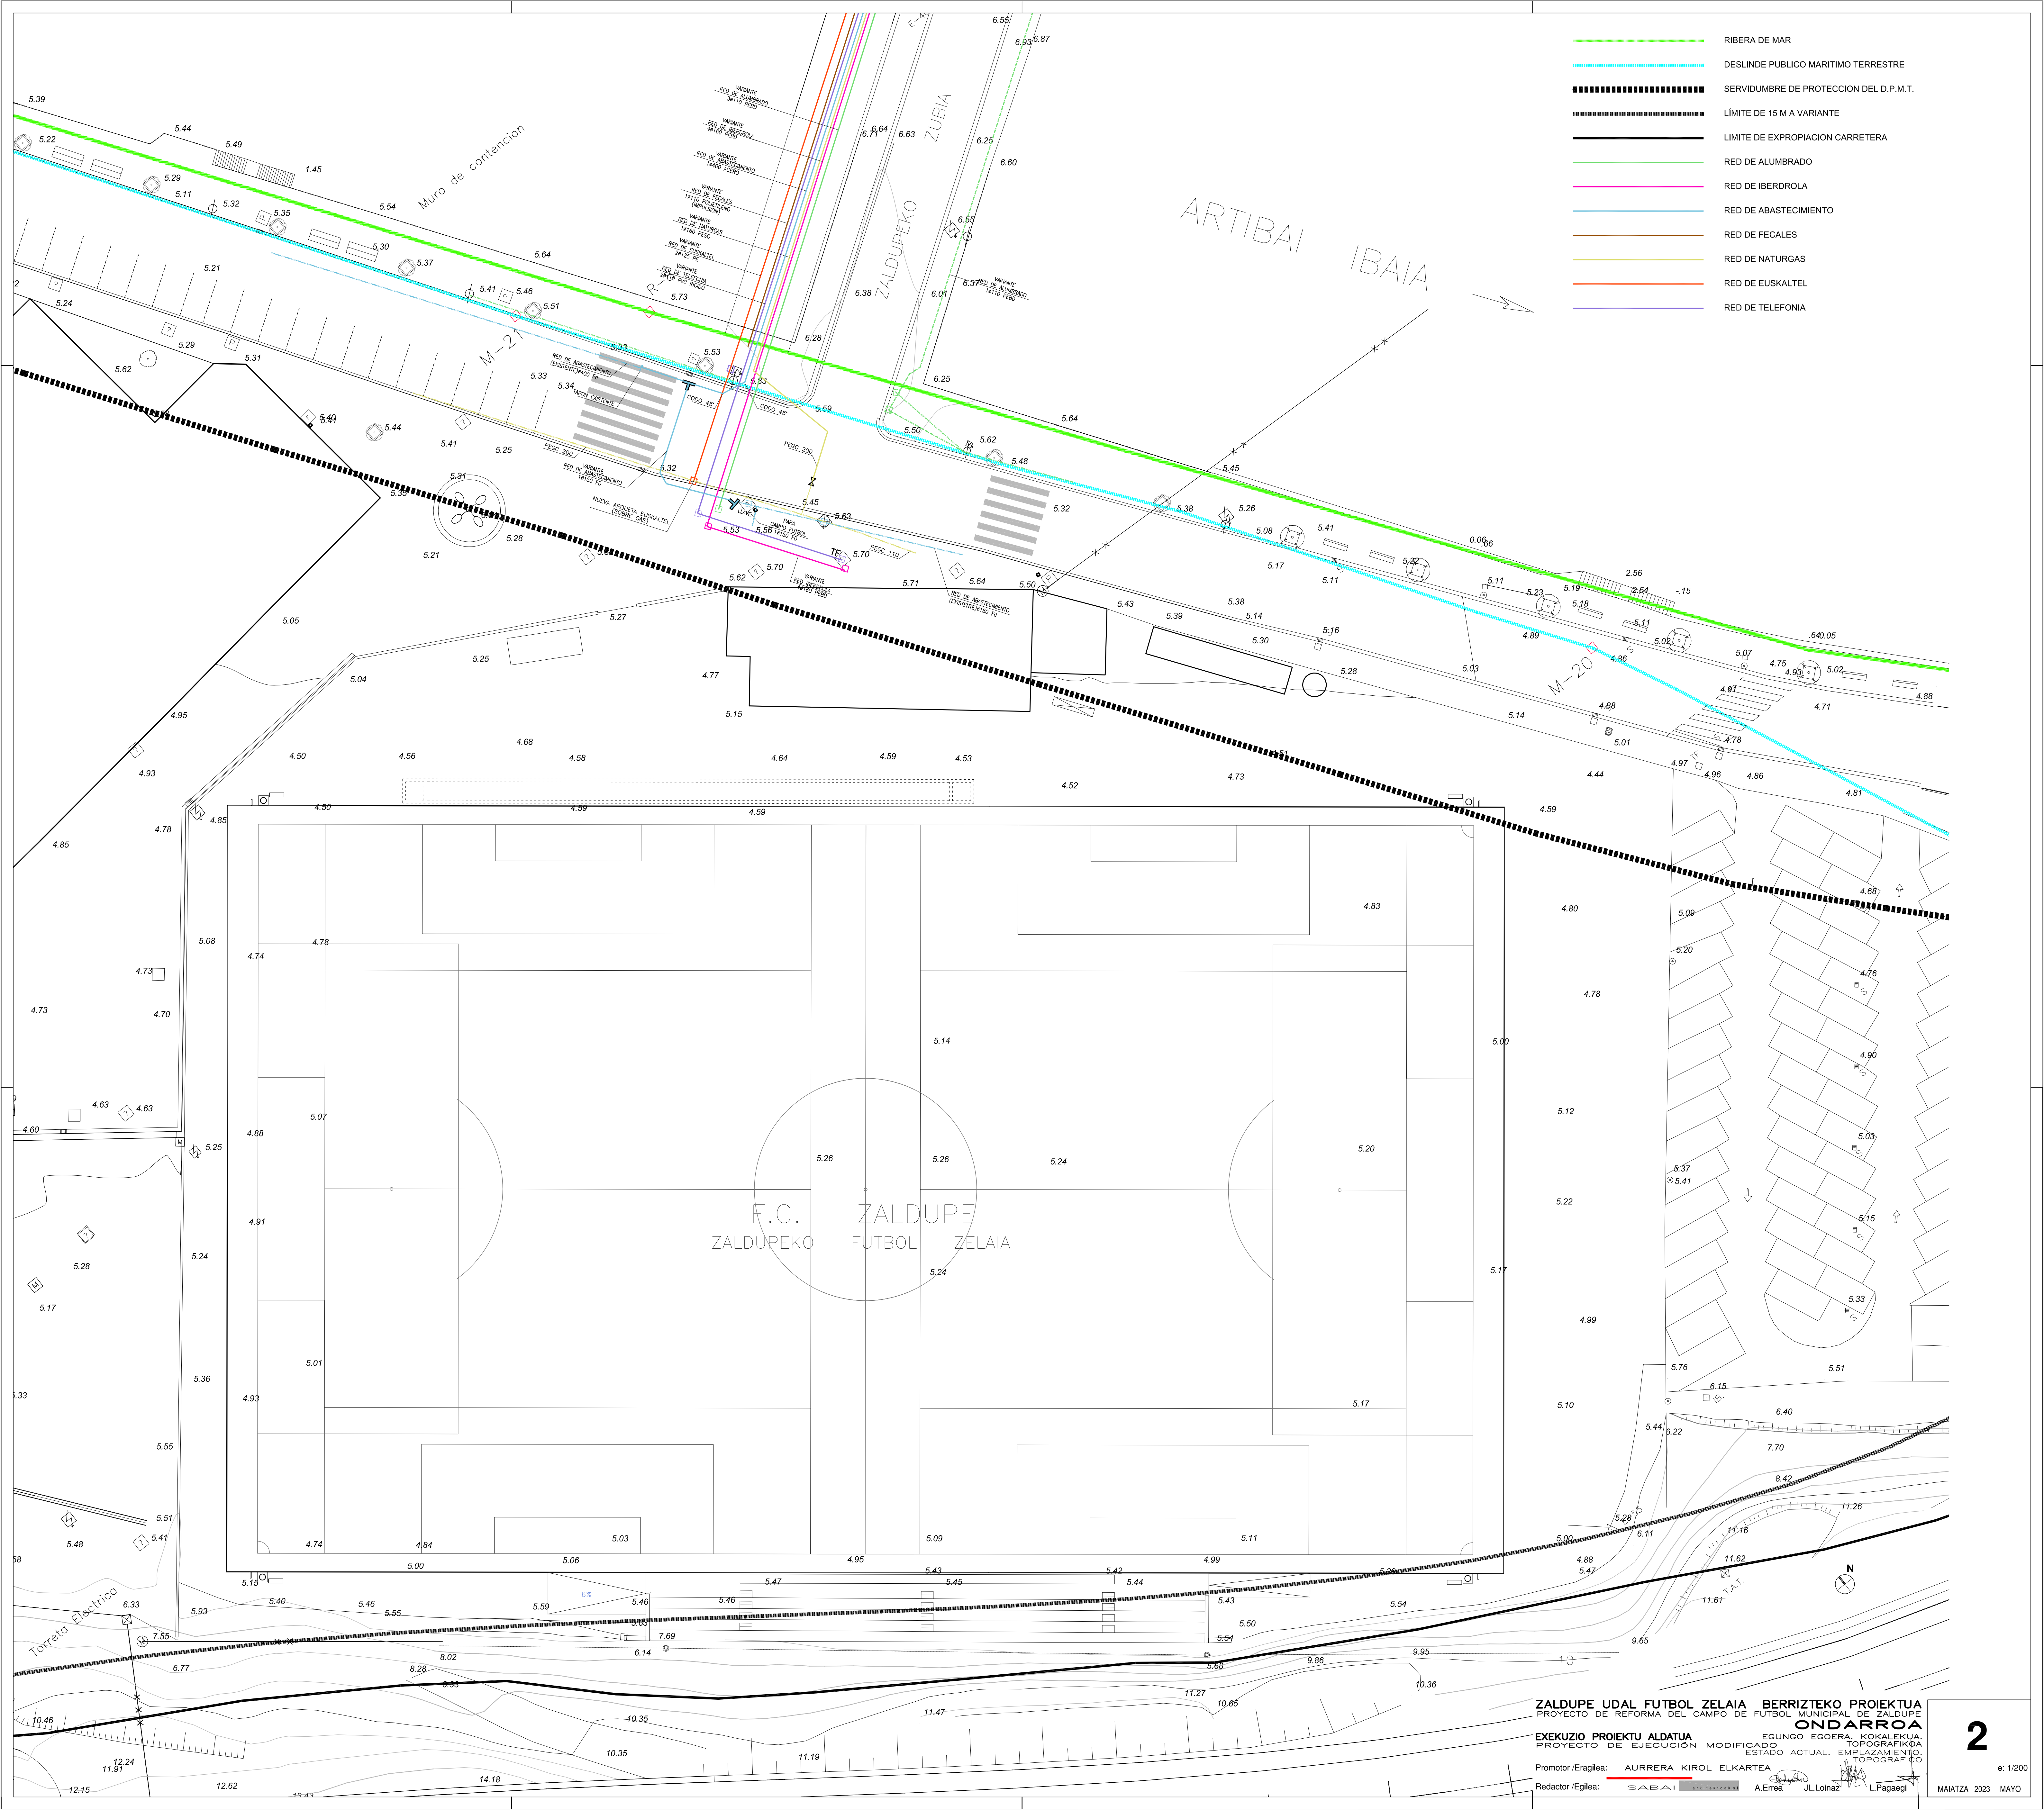

- RIBERA DE MAR
- DESLINDE PUBLICO MARITIMO TERRESTRE
- SERVIDUMBRE DE PROTECCION DEL D.P.M.T.
- LÍMITE DE 15 M A VARIANTE
- LIMITE DE EXPROPIACION CARRETERA
- RED DE ALUMBRADO
- RED DE IBERDROLA
- RED DE ABASTECIMIENTO
- RED DE FECALES
- RED DE NATURGAS
- RED DE EUSKATEL
- RED DE TELEFONIA

ZALDUPE UDAL FUTBOL ZELAIA BERRIZTEKO PROIEKTUA
PROYECTO DE REFORMA DEL CAMPO DE FUTBOL MUNICIPAL DE ZALDUPE

EXEKUZIO PROIEKTU ALDATUA
PROYECTO DE EJECUCION MODIFICADO

Promotor /Eragilea: AURRERA KIROL ELKARTEA

Redactor /Egilea: SABAI A. Errea JL. Loinaz L. Pagaegi