


- RIBERA DE MAR
- DESLINDE PUBLICO MARITIMO TERRESTRE
- SERVIDUMBRE DE PROTECCION DEL D.P.M.T.
- LÍMITE DE 15 M A VARIANTE
- LÍMITE DE EXPROPIACION CARRETERA

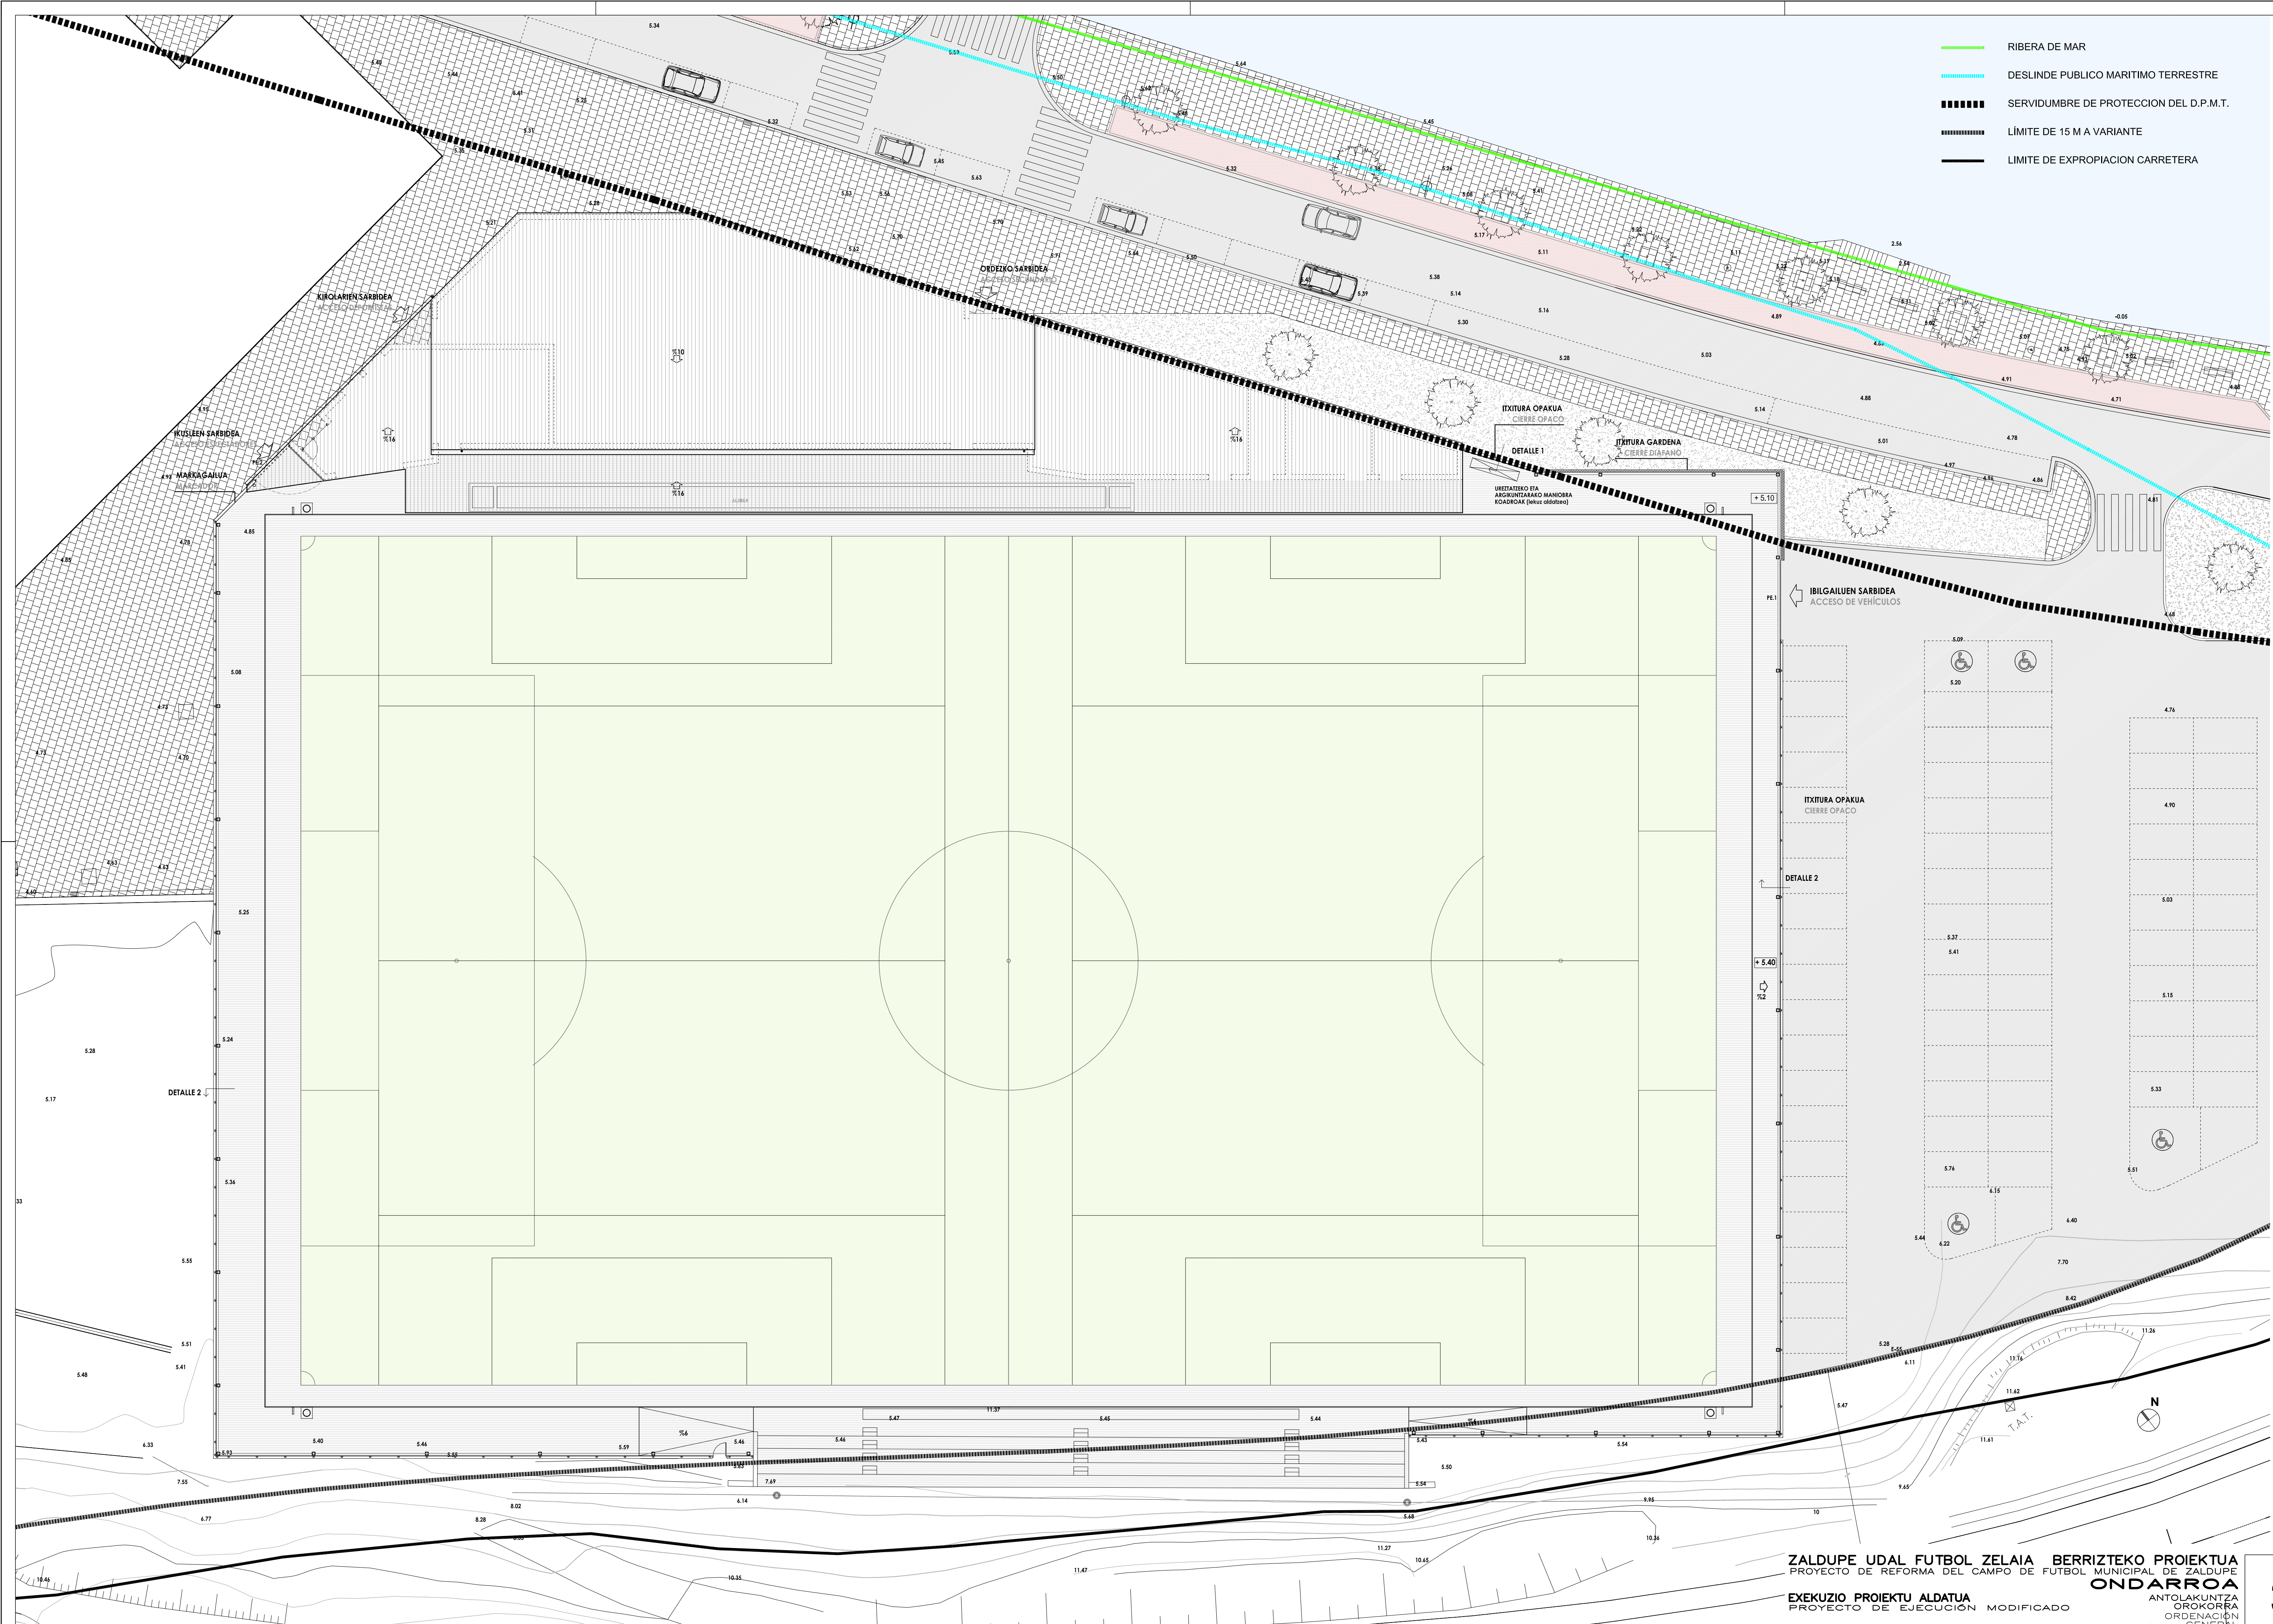

ZALDUPE UDAL FUTBOL ZELAIA BERRIZTEKO PROIEKTUA
PROYECTO DE REFORMA DEL CAMPO DE FUTBOL MUNICIPAL DE ZALDUPE
EXEKUZIO PROIEKTU ALDATUA
PROYECTO DE EJECUCIÓN MODIFICADO

Promotor /Eragilea: AURRERA KIROL ELKARTEA
Redactor /Egilea: SABAI A. Errea J.L. Loinaz L. Pagaegi

3.1

e: 1/200
MAIATZA 2023 MAYO