



ESTALKIKO PANELAK
PANELES DE CUBIERTA


ITXITURA BERTIKALA ESTALKIAREN KONTRA- SANDWICH PANELAK
CIERRE VERTICAL CONTRA CUBIERTA. PANEL SANDWICH

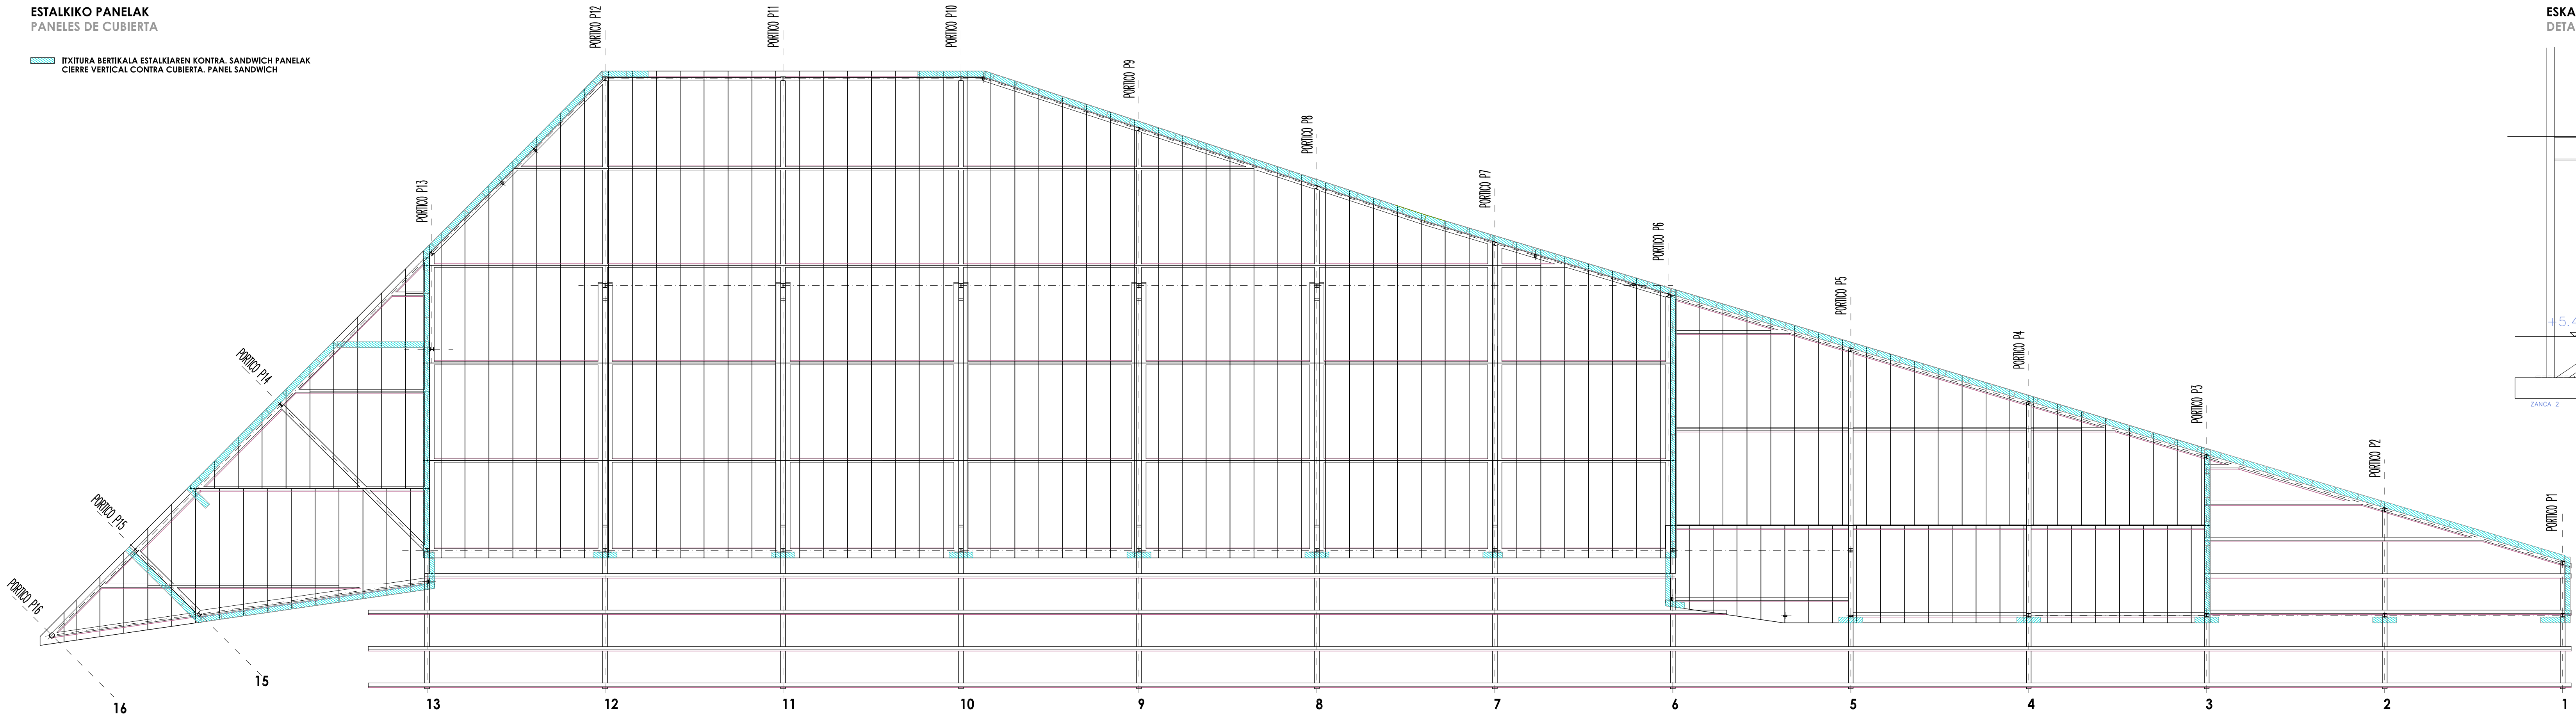

ESKAILERA DETAILEA
DETALLE ESCALERA

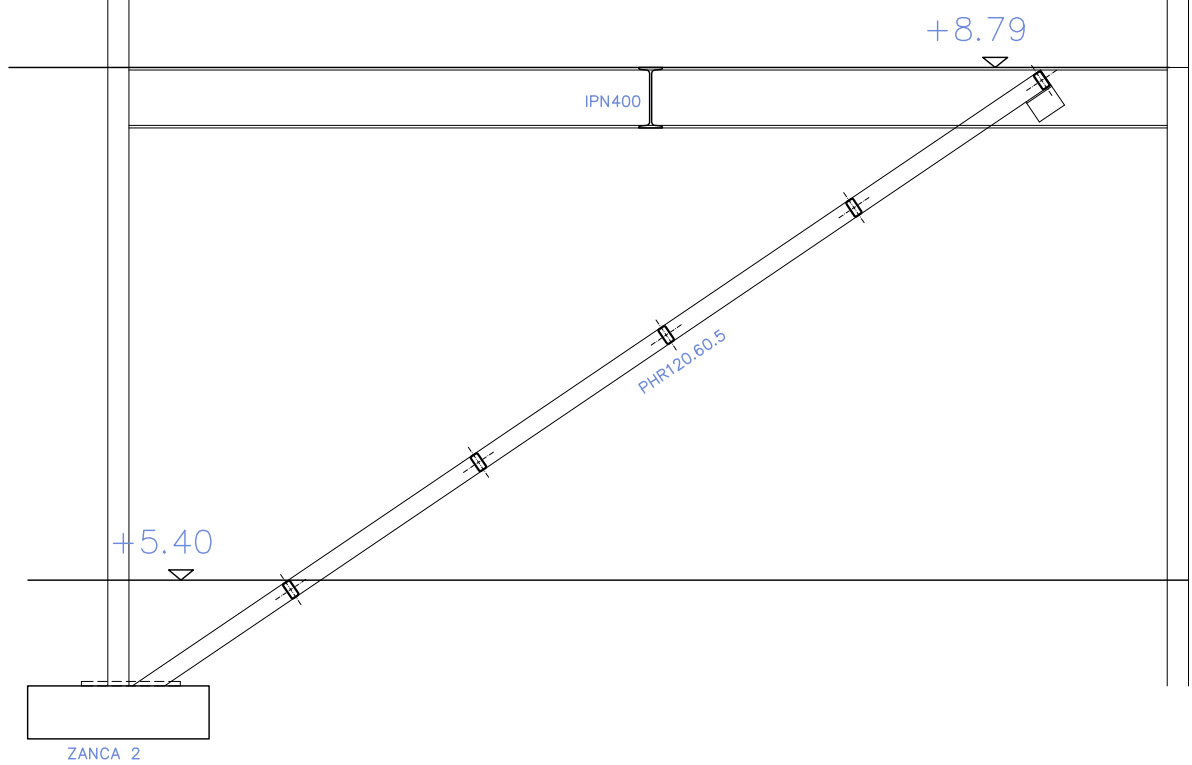


e: 1/50

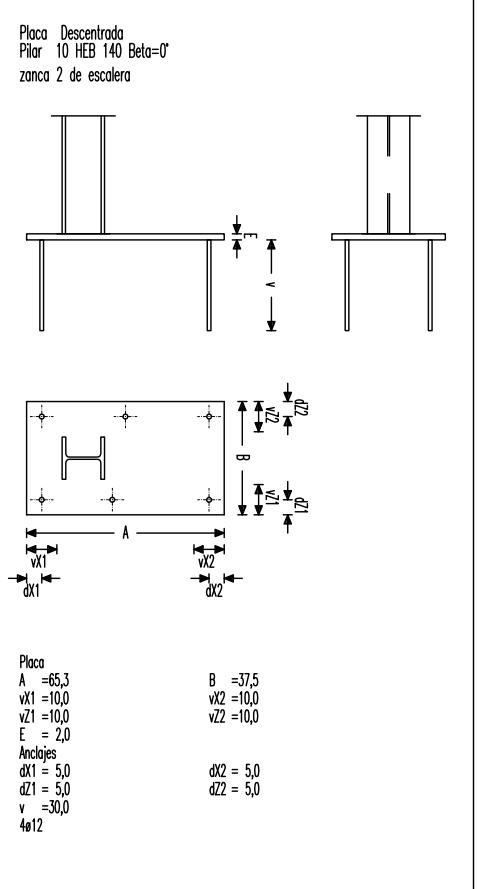


EGURREZKO EGITURA
ESTRUCTURA DE MADERA

MADERA LAMINADA HOMOGENEA GL24H.
Resistencia a tracción: 229 kg/cm².
Resistencia a compresión paralela: 276 kg/cm².
Resistencia a corte: 37 kg/cm².
Resistencia a tracción perpendicular: 6 kg/cm².
Resistencia a compresión perpendicular: 34 kg/cm².
Coeficiente de minoración: 1.25 kg/cm².
Resistencia al fuego de la estructura: R30

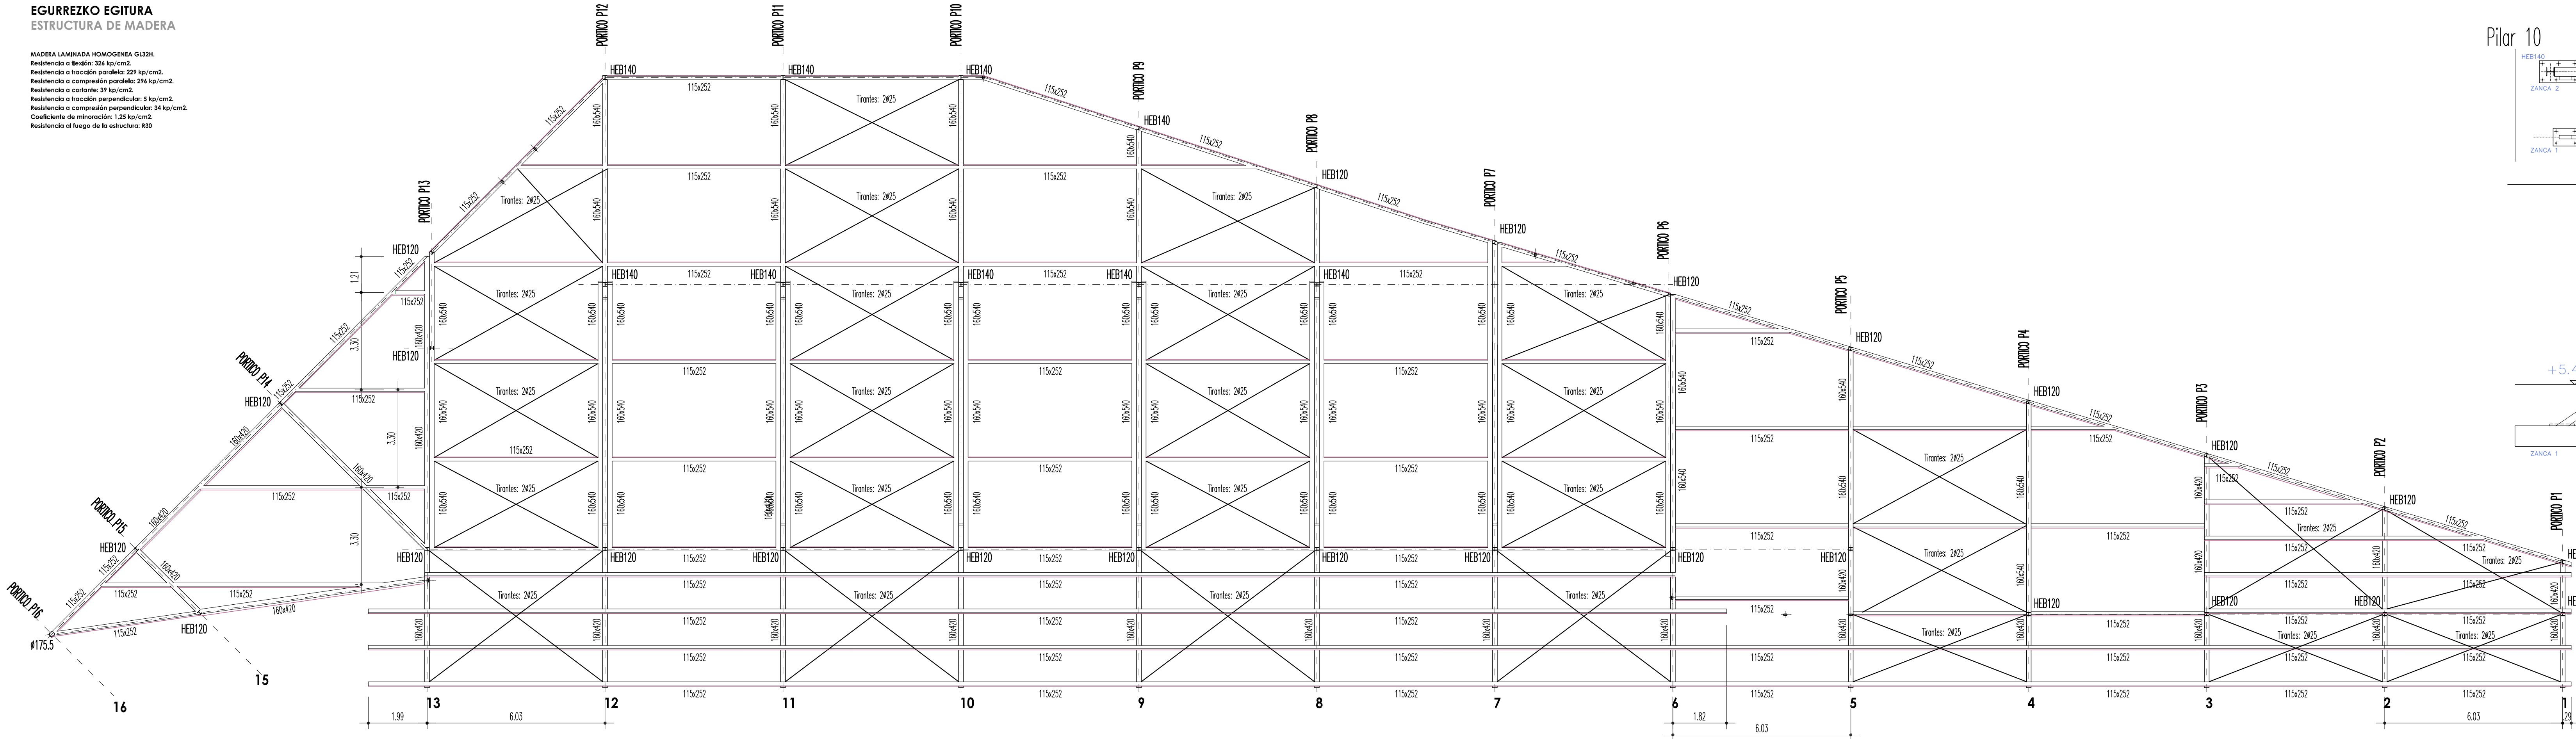

Pilar 10

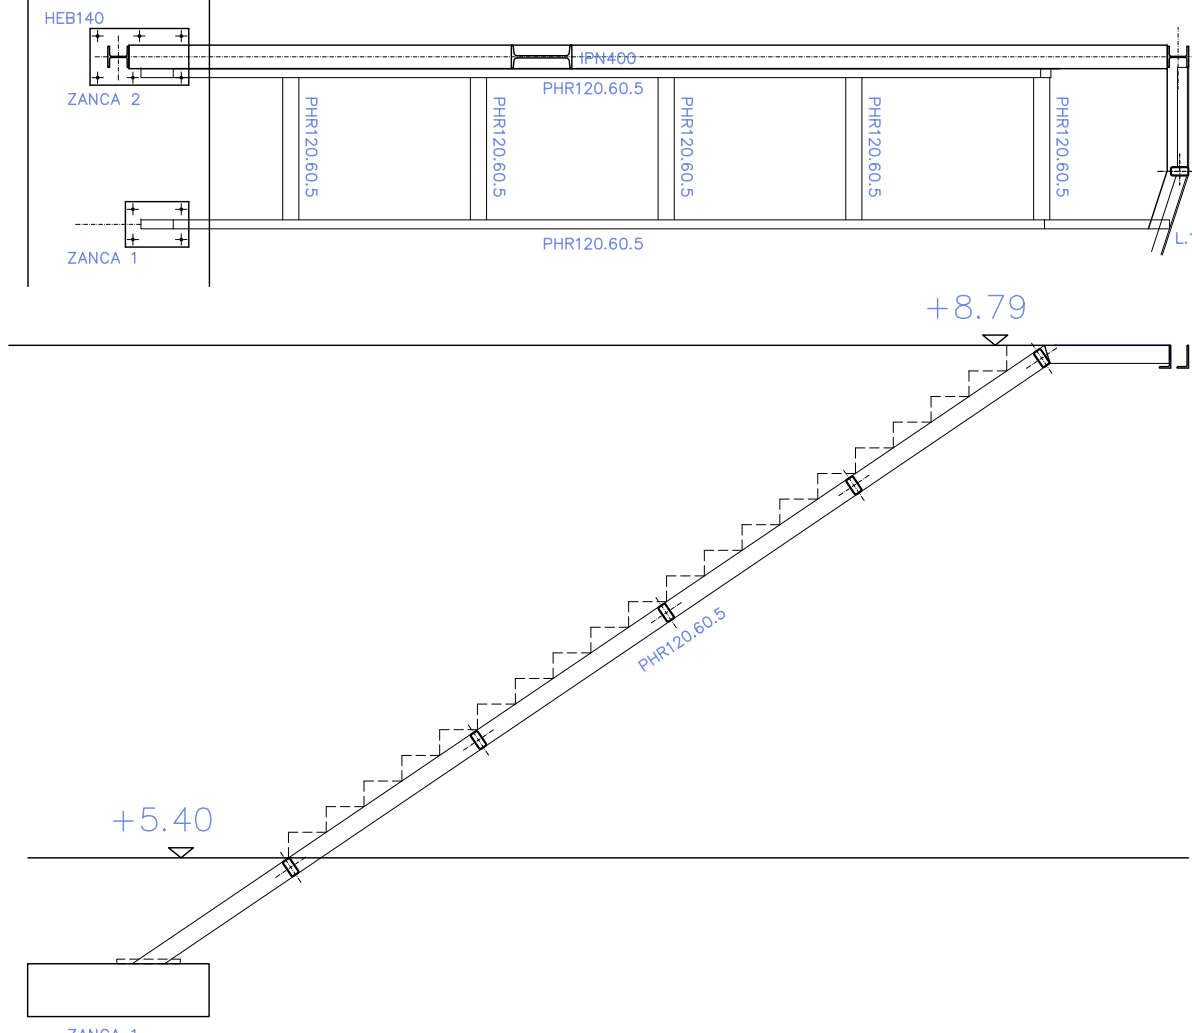

e: 1/50



ZALDUPE UDAL FUTBOL ZELAIA BERRITZTEKO PROIEKTUA
PROYECTO DE REFORMA DEL CAMPO DE FUTBOL MUNICIPAL DE ZALDUPE

ONDARROA

ERAIKUNTZA, HABIAK ETA

PROYECTO DE EJECUCION MODIFICADO KONTRAGOHABIAK PLANTA

EDIFICIO, VIGAS Y CORREAS PLANTA

Promotor /Eragilea: AURRERA KIROL ELKARTEA

Redactor /Egilea: SABAI

A. Errea

J.L. Loinaz

L. Pagaegi

4.4

e: 1/100

MAIATZA 2023 MAYO