


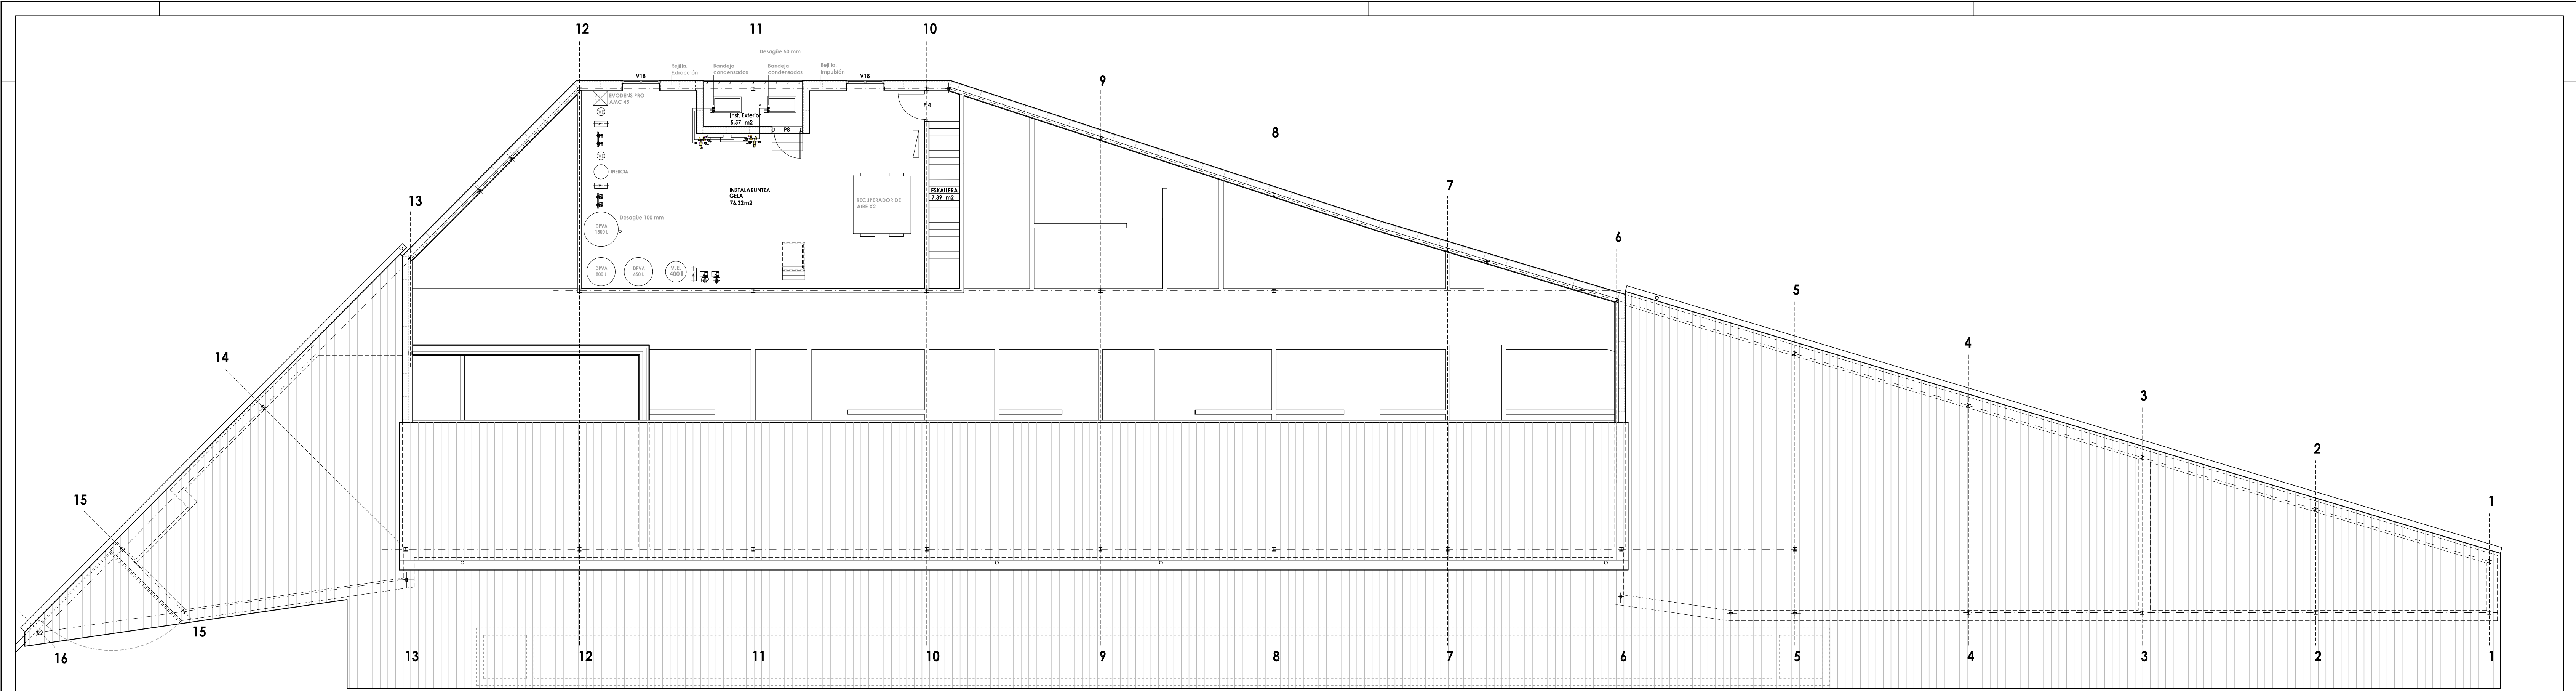

ZALDUPE UDAL FUTBOL ZELAIA BERRIZTEKO PROIEKTUA
PROYECTO DE REFORMA DEL CAMPO DE FUTBOL MUNICIPAL DE ZALDUPE
ONDARROA

EXEKUZIO PROIEKTU ALDATUA
PROYECTO DE EJECUCIÓN MODIFICADO

TARTE SOLAIRUA
ENTRE PLANTA

Promotor /Eragilea: AURRERA KIROL ELKARTEA

Redactor /Egilea: SABAI

A.Errea

JL.Loinaz

L.Pagaegi

5.2

e: 1/100

MAIATZA 2023 MAYO