



HEGO MENDEBALDEKO ALTXAERA
ALZADO SUROESTE

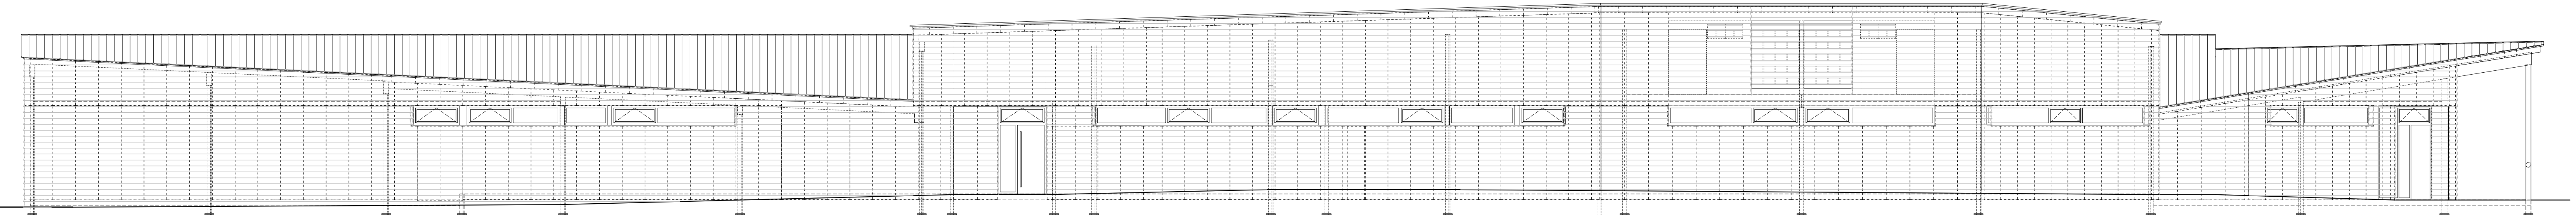


IPAR EKIALDEKO ALTXAERA
FACHADA NORESTE

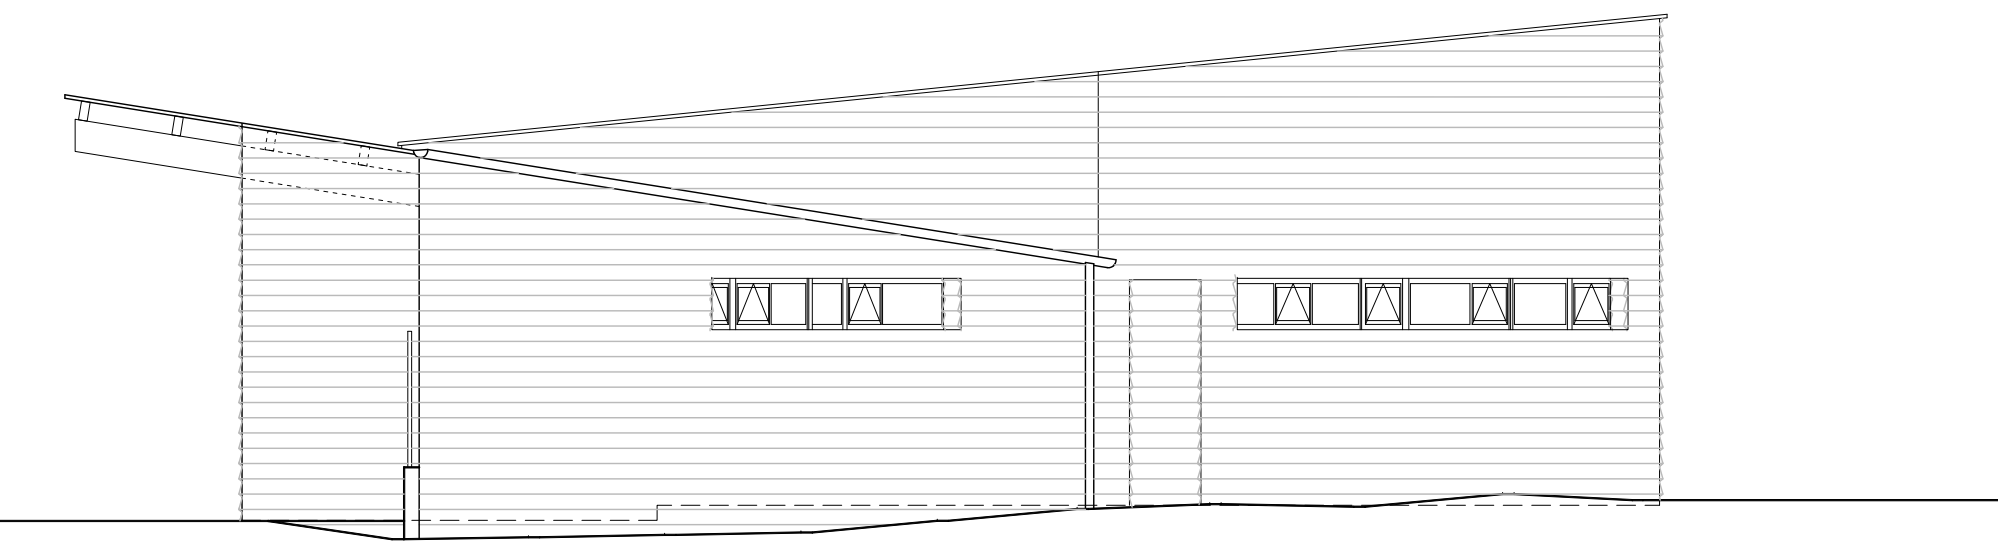

HEGO EKIALDEKO ALTXAERA
FACHADA SURESTE




IPAR MENDEBALDEKO ALTXAERA
FACHADA NOROESTE

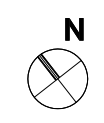

ZALDUPE UDAL FUTBOL ZELAIA BERRIZTEKO PROIEKTUA
PROYECTO DE REFORMA DEL CAMPO DE FUTBOL MUNICIPAL DE ZALDUPE
ONDARROA

EXEKUZIO PROIEKTU ALDATUA
PROYECTO DE EJECUCIÓN MODIFICADO

ALTXAERAK
ALZADOS

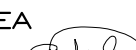Promotor /Eragilea: AURRERA KIROL ELKARTEA
Redactor /Egilea: SABAI   
A. Errea J.L. Loinaz L. Pagaegi