


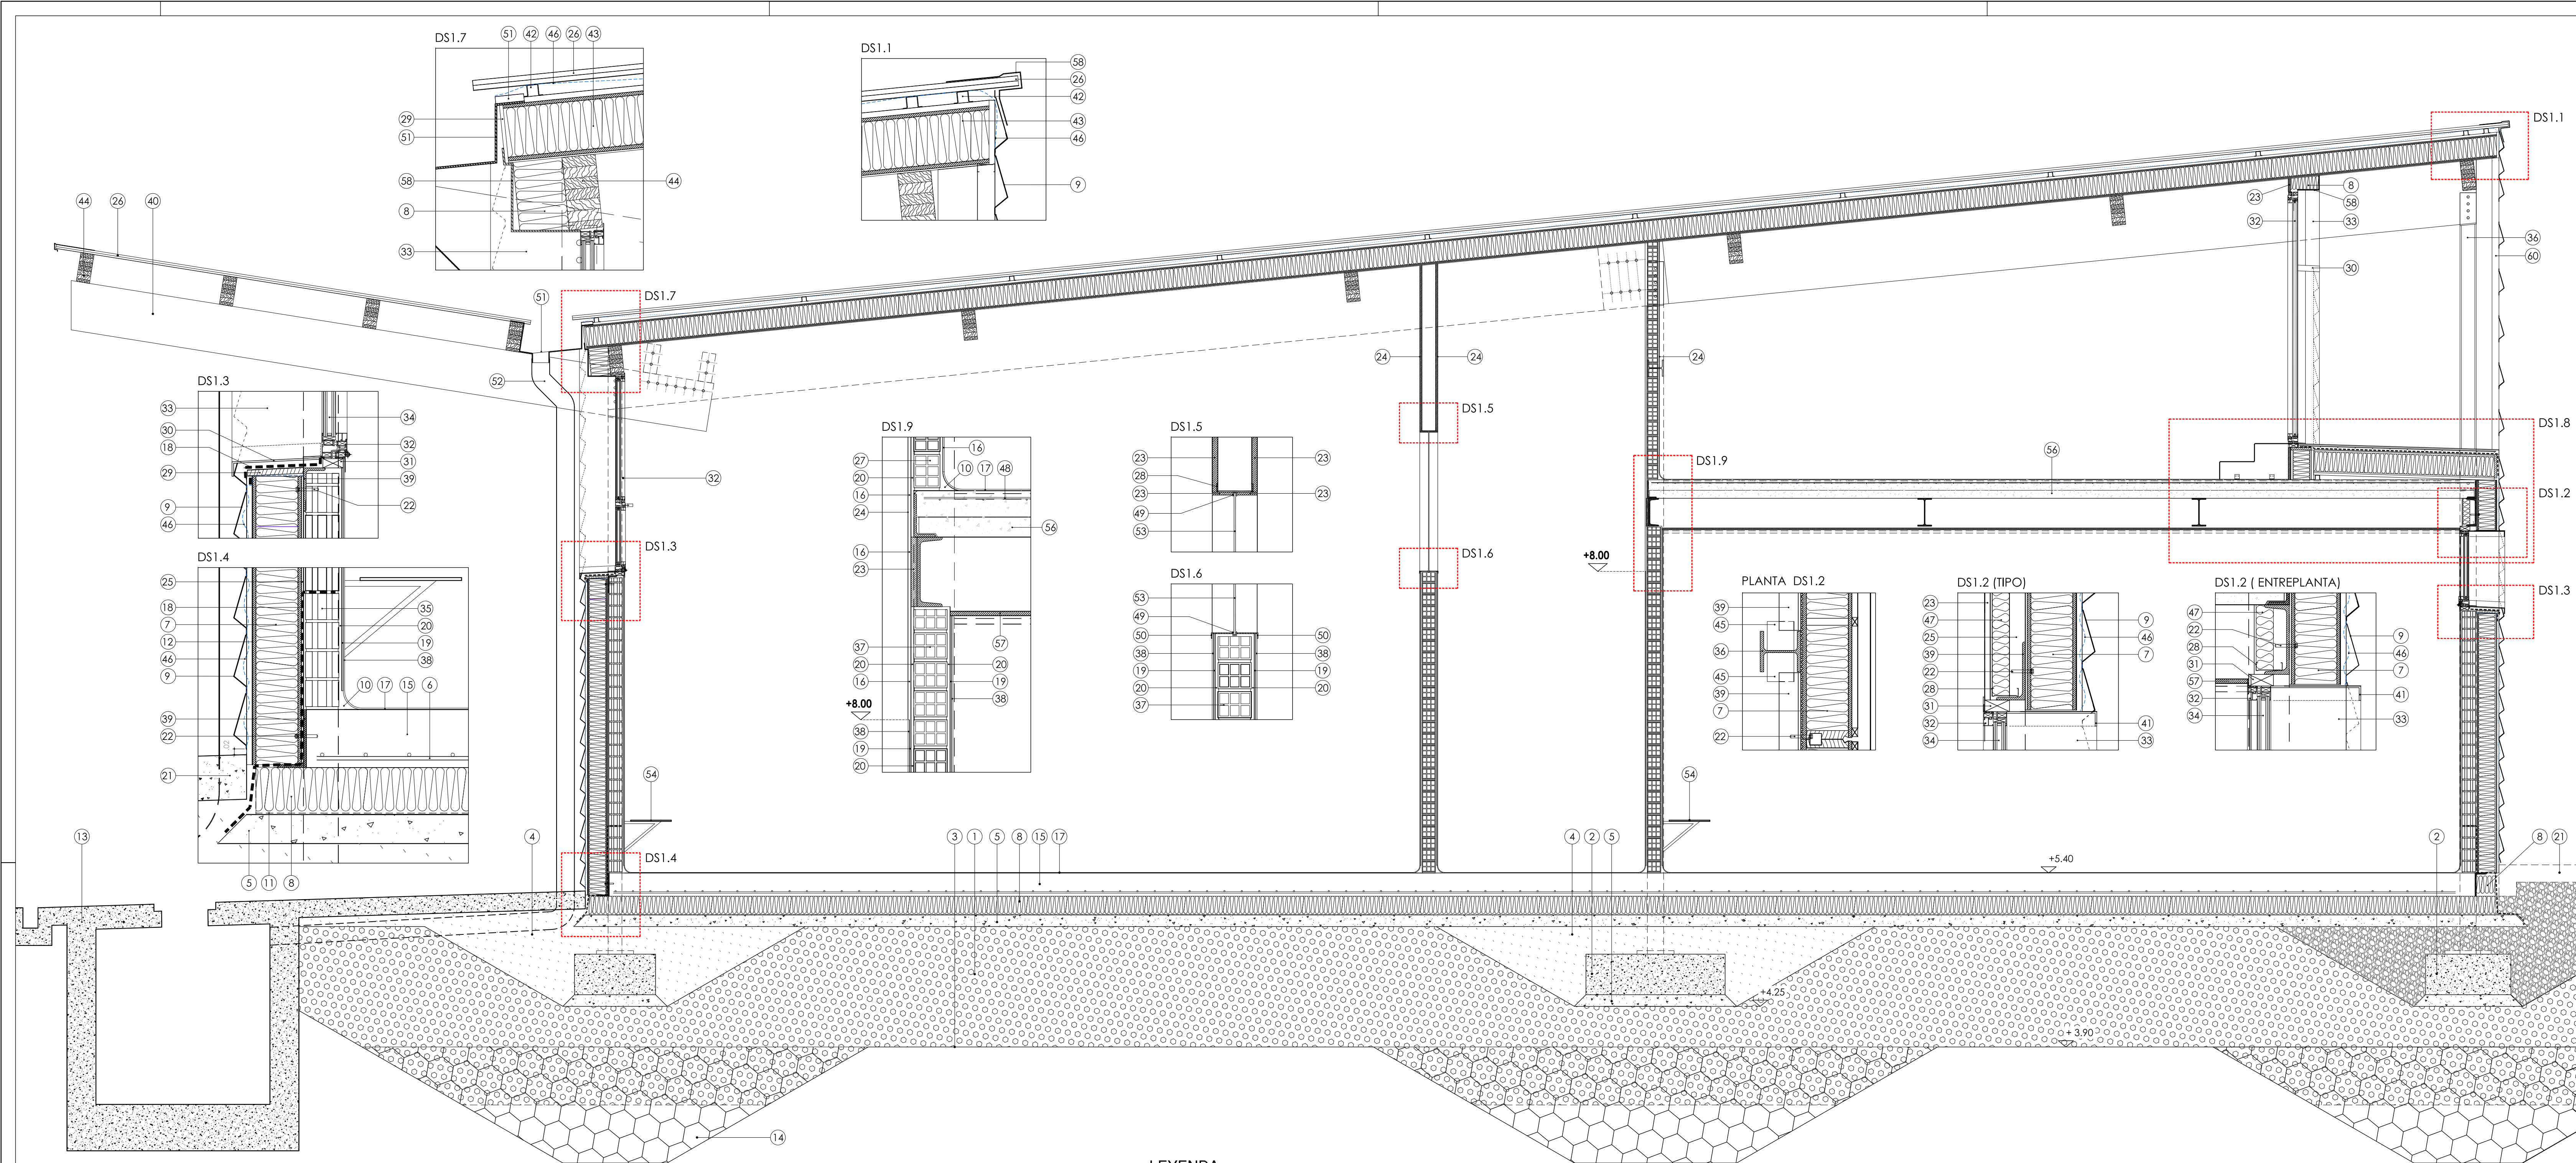
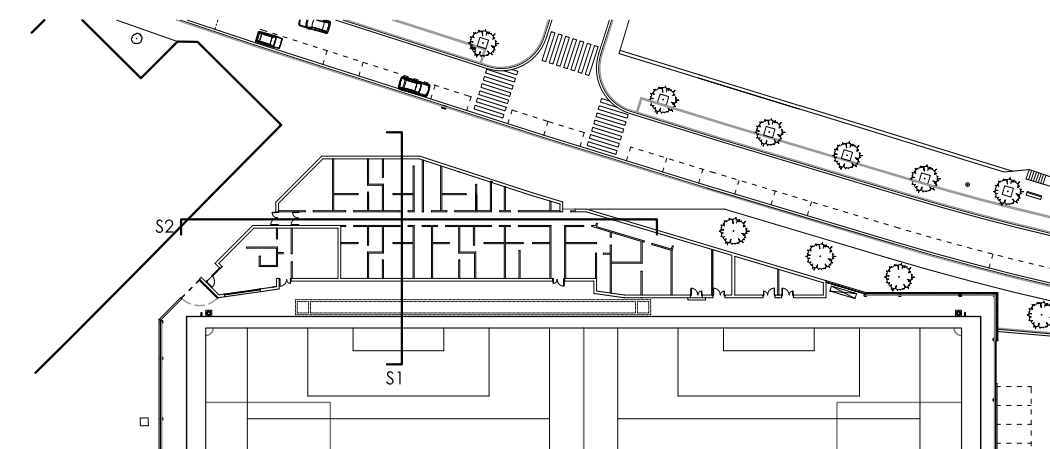


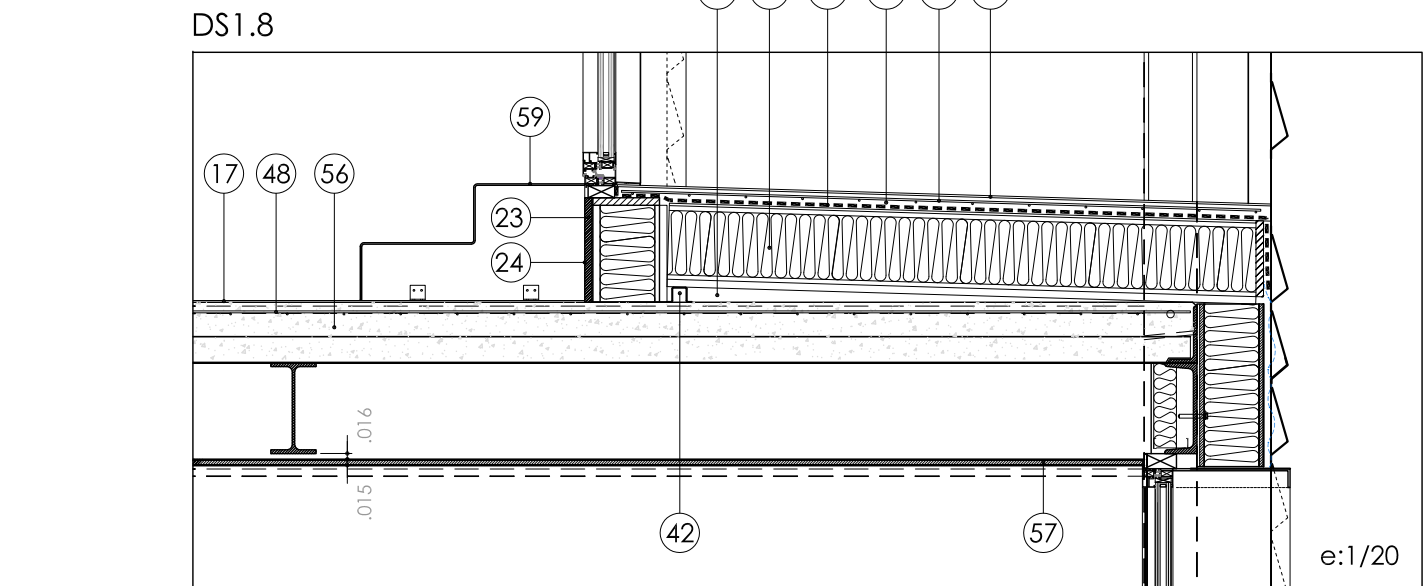

SECCION TRANSVERSAL S1 e:1/25

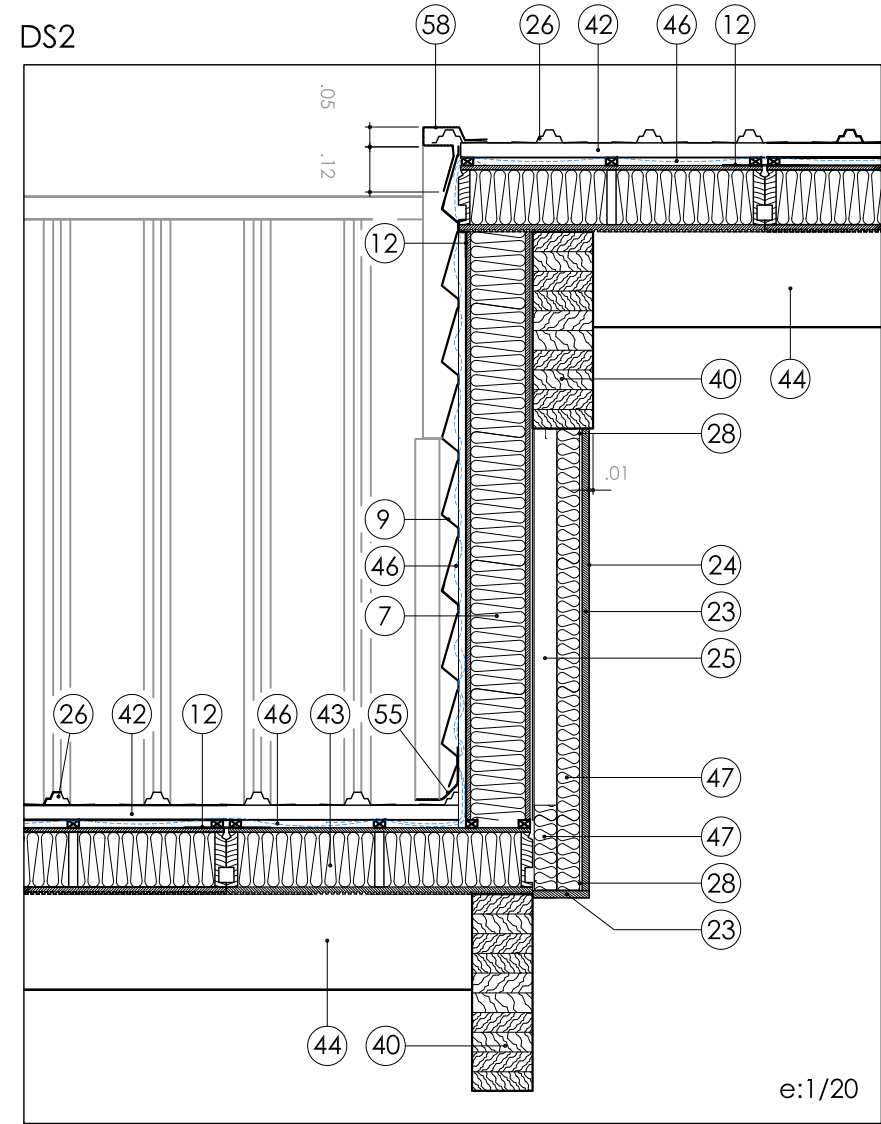

PLANTA DE REFERENCIA

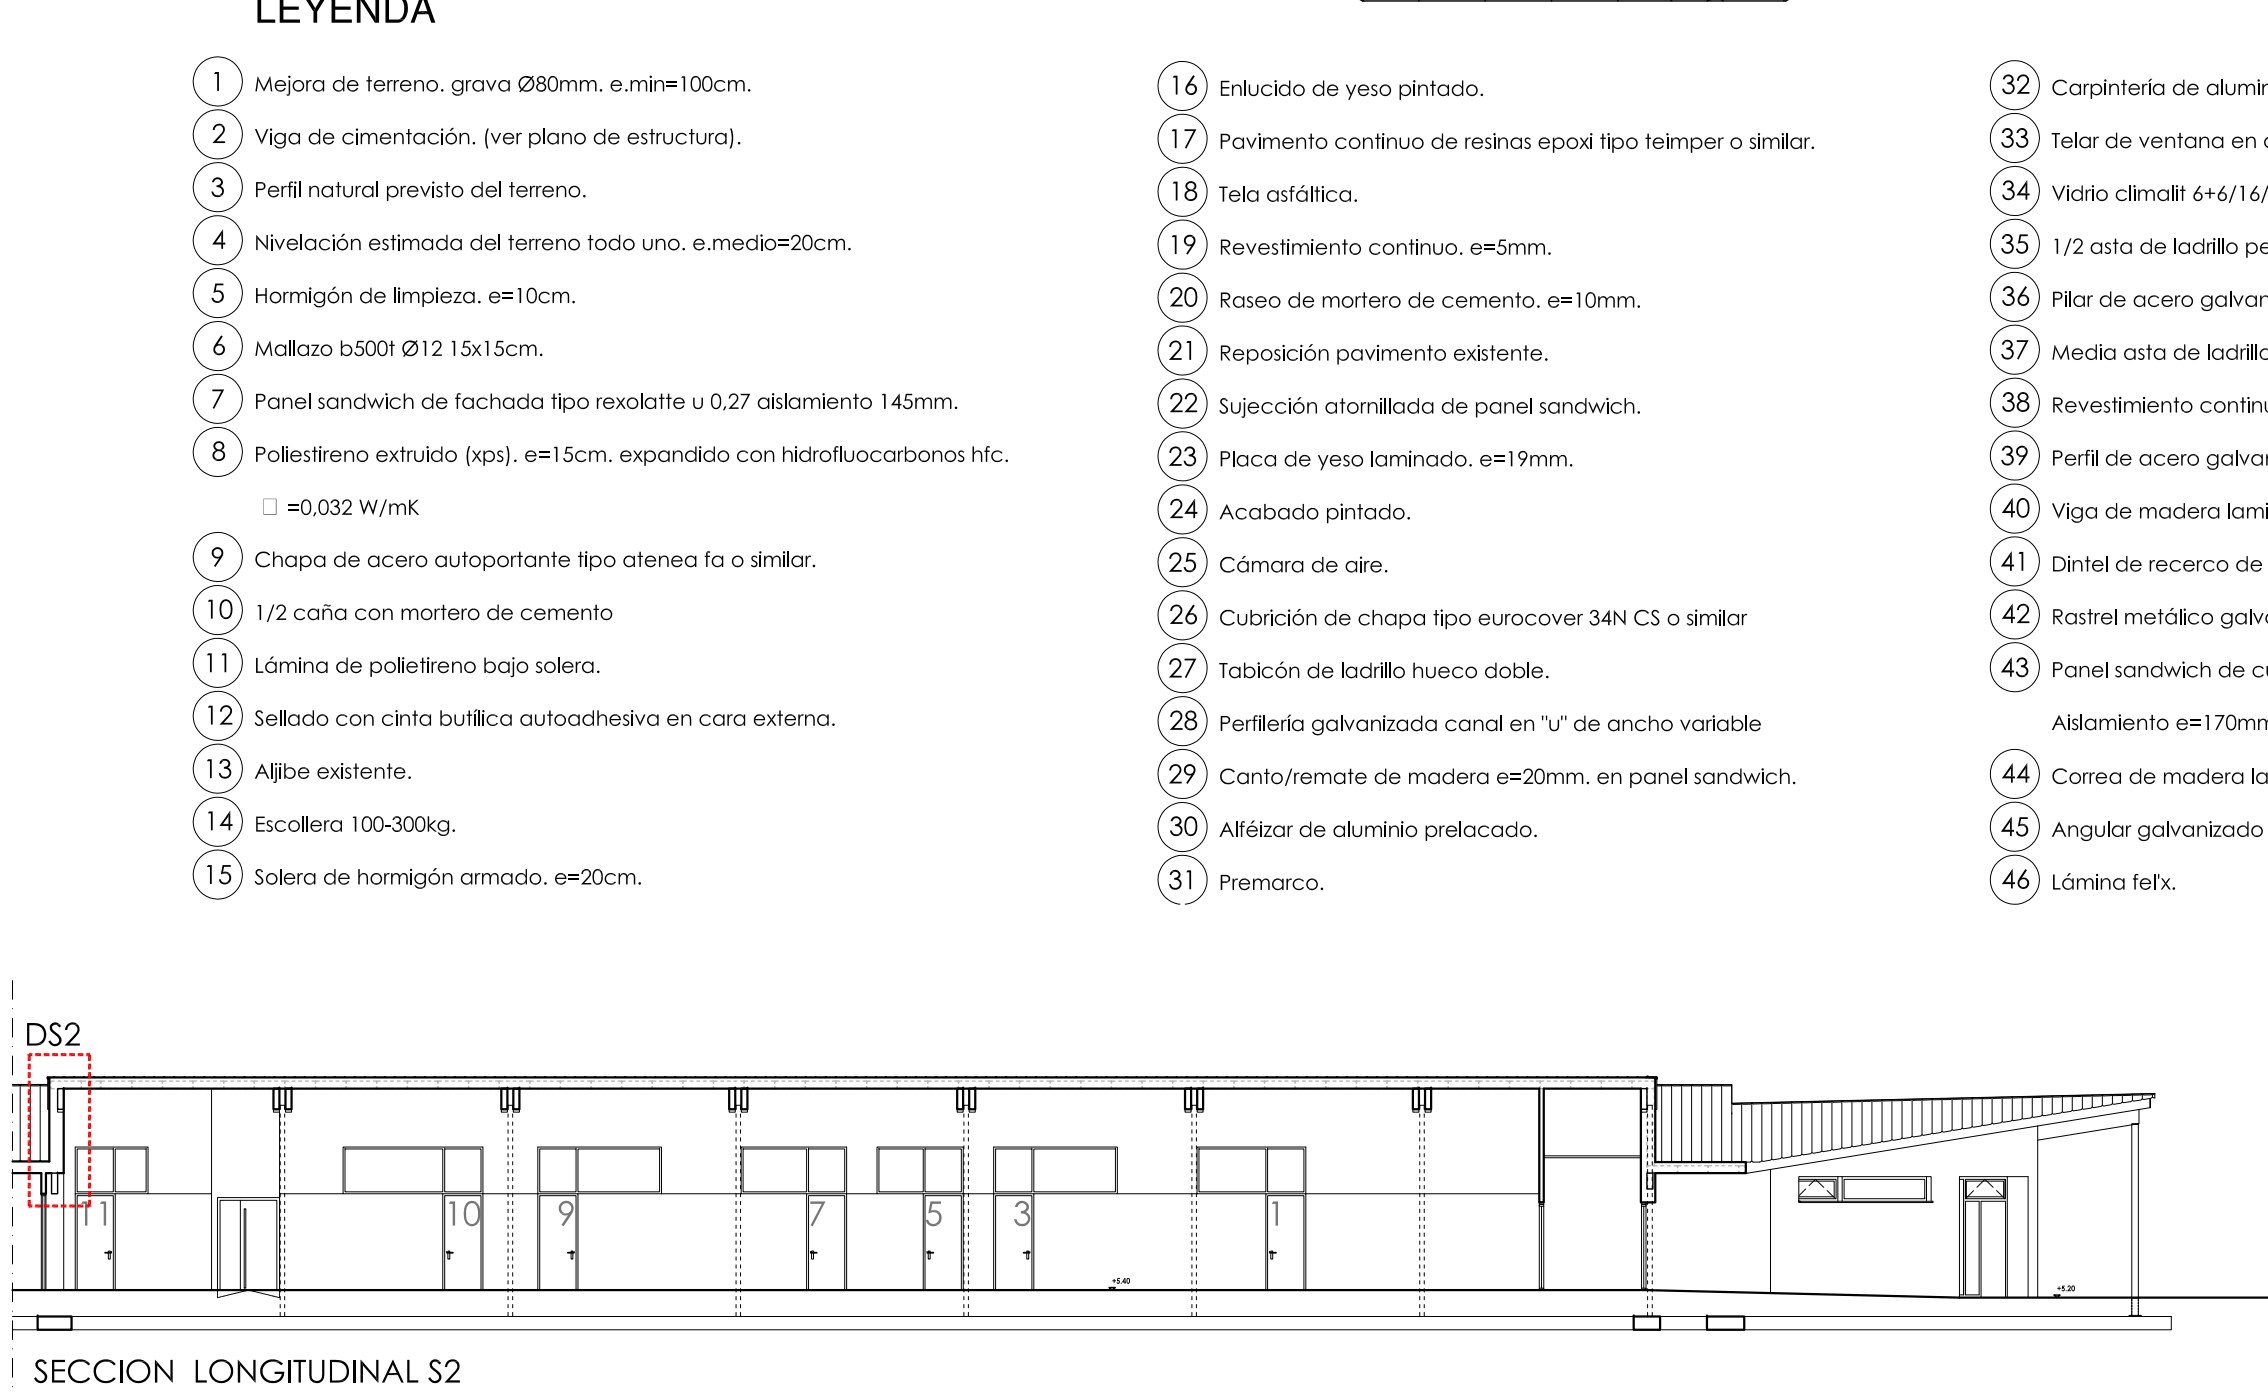

LEYENDA

- | | | | |
|--|--|--|---|
| 1 Mejora de terreno, grava Ø80mm, e.min=100cm. | 16 Enlucido de yeso pintado. | 32 Carpintería de aluminio. | 47 Aislamiento, lana de roca, e=60mm. |
| 2 Viga de cimentación, (ver plano de estructura). | 17 Pavimento continuo de resinas epoxi tipo teimper o similar. | 33 Telar de ventana en aluminio prelacado. | 48 Malla 8500T Ø 5mm 15 X 15 cm. |
| 3 Perfil natural previsto del terreno. | 18 Tela asfáltica. | 34 Vidrio climat 6+6/16/6+6, neotrax con gas argón. | 49 Carpintería metálica (acristalamiento interior). |
| 4 Nivelación estimada del terreno todo uno, e.medio=20cm. | 19 Revestimiento continuo, e=5mm. | 35 1/2 asta de ladrillo perforado. | 50 Remate de aluminio lacado. |
| 5 Hormigón de limpieza, e=10cm. | 20 Raseo de mortero de cemento, e=10mm. | 36 Pilar de acero galvanizado HEB-120 o HEB-140. | 51 Canchón de chapa prelacada de acero. |
| 6 Malla b500f Ø12 15x15cm. | 21 Reposición pavimento existente. | 37 Media asta de ladrillo hueco doble. | 52 Acero lacado Ø155.5mm. |
| 7 Panel sandwich de fachada tipo rexolatte u 0.27 aislamiento 145mm. | 22 Sujeción atornillada de panel sandwich. | 38 Revestimiento continuo de resinas epoxi tipo teimper o similar. | 53 Vidrio tipo laminar 3+3. |
| 8 Poliestireno extruido (xps), e=15cm, expandido con hidrofluorcarbonos hfc. | 23 Placa de yeso laminado, e=19mm. | 39 Perfil de acero galvanizado L-150.75.9. | 54 Banco suspendido. |
| □ =0,032 W/mK | 24 Acabado pintado. | 40 Viga de madera laminada GL32 h. | 55 Vierendeos de chapa prelacada de acero. |
| 9 Chapa de acero autoportante tipo atenea fa o similar. | 25 Cámara de aire. | 41 Dintel de recerca de ventana en aluminio lacado. | 56 Forjado de chapa colaborante haitcol 59 FC h=160mm. |
| 10 1/2 caña con mortero de cemento | 26 Cubrición de chapa tipo eurocover 34N CS o similar | 42 Rostel metálico galvanizado perfil omega, e=5cm. | 57 Falso techo placa cartón yeso e=15mm, con maestras cada 40cm. |
| 11 Lámina de polietileno bajo solera. | 27 Tabicación de ladrillo hueco doble. | 43 Panel sandwich de cubierta tipo rexolatte u=0,24 o similar. | 58 Remate de chapa prelacada de acero. |
| 12 Sellado con cinta butilica autocasheiva en cara externa. | 28 Perfilera galvanizada canal en "U" de ancho variable | Aislamiento e=170mm acústico M1 | 59 Peldaños de chapa gofrada. |
| 13 Aljibe existente. | 29 Canto/remate de madera e=20mm, en panel sandwich. | 44 Correa de madera laminada GL32 h. | 60 Tramo de chapa atenea fa atornillada a montantes |
| 14 Escollera 100-300kg. | 30 Alfézar de aluminio prelacado. | 45 Angular galvanizado L100.100.10, Atornillado al alma del pilar. | De acero galvanizado 36x70 cada 40cm. |
| 15 Solera de hormigón armado, e=20cm. | 31 Premarco. | 46 Lámina felx. | 61 Capa de hormigón HA25 e=4cm. |
| | | | 62 Poliestireno extruido (XPS), e=10cm. Expandido con Hidrofluorcarbonos HFC. |
| | | | □ =0,032 W/mK |